


 AUSSENFUEHLER

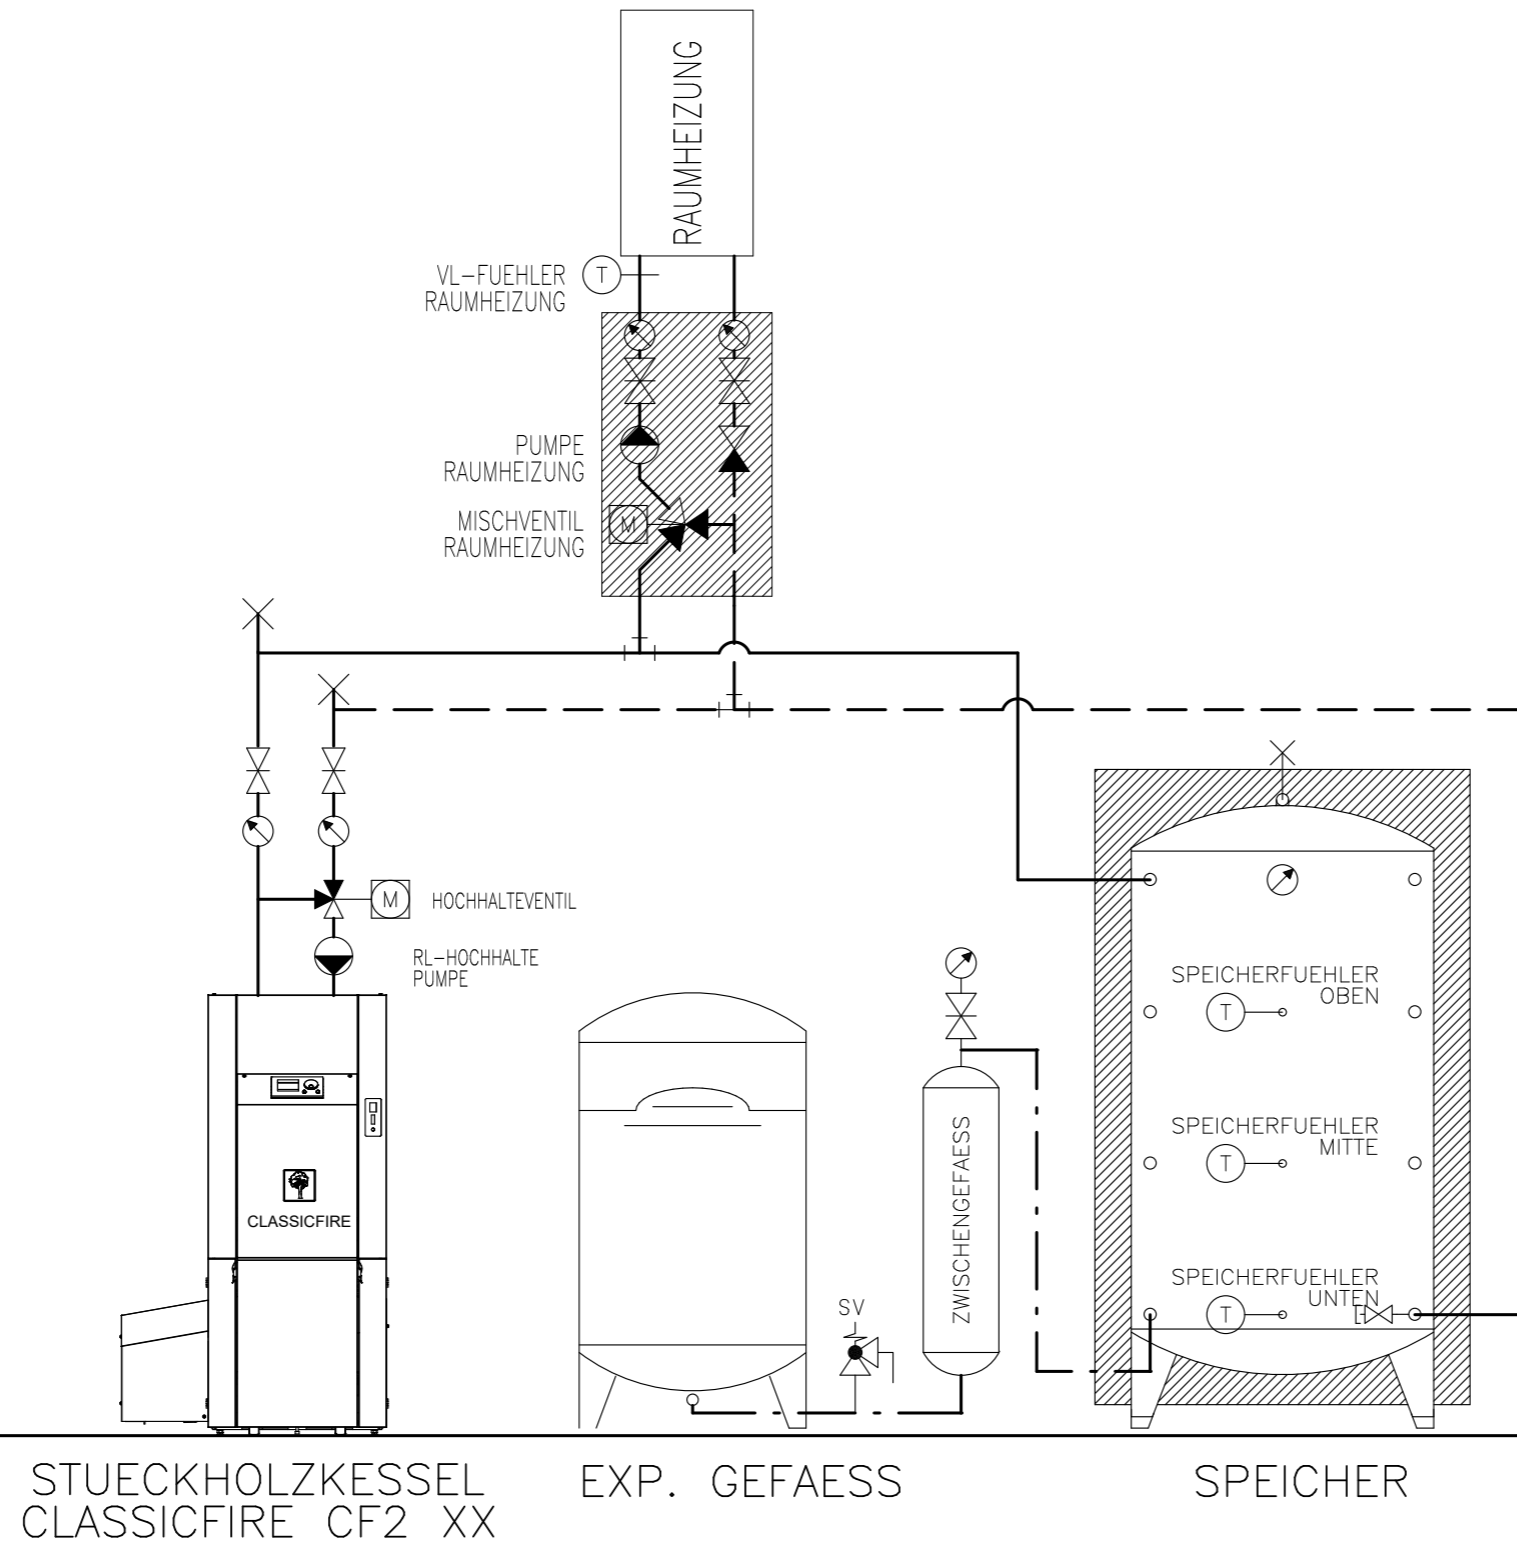

## Prinzipschema

Stückholzkessel KWB Classicfire  
mit Speicher  
1x Raumheizung


**Sigmatic AG**  
Infanteriestrasse 2  
6210 Sursee  
Schweiz

Tel: +41 41 925 11 22  
Fax: +41 41 925 11 21  
info@sigmatic.ch  
www.sigmatic.ch

**Heizsysteme**  
**Gebäudeautomation**  
**Solarsysteme**  
**Klimasysteme**

**sigmatic**  
Energiekonzepte fürs Leben

 AUSSENFUEHLER

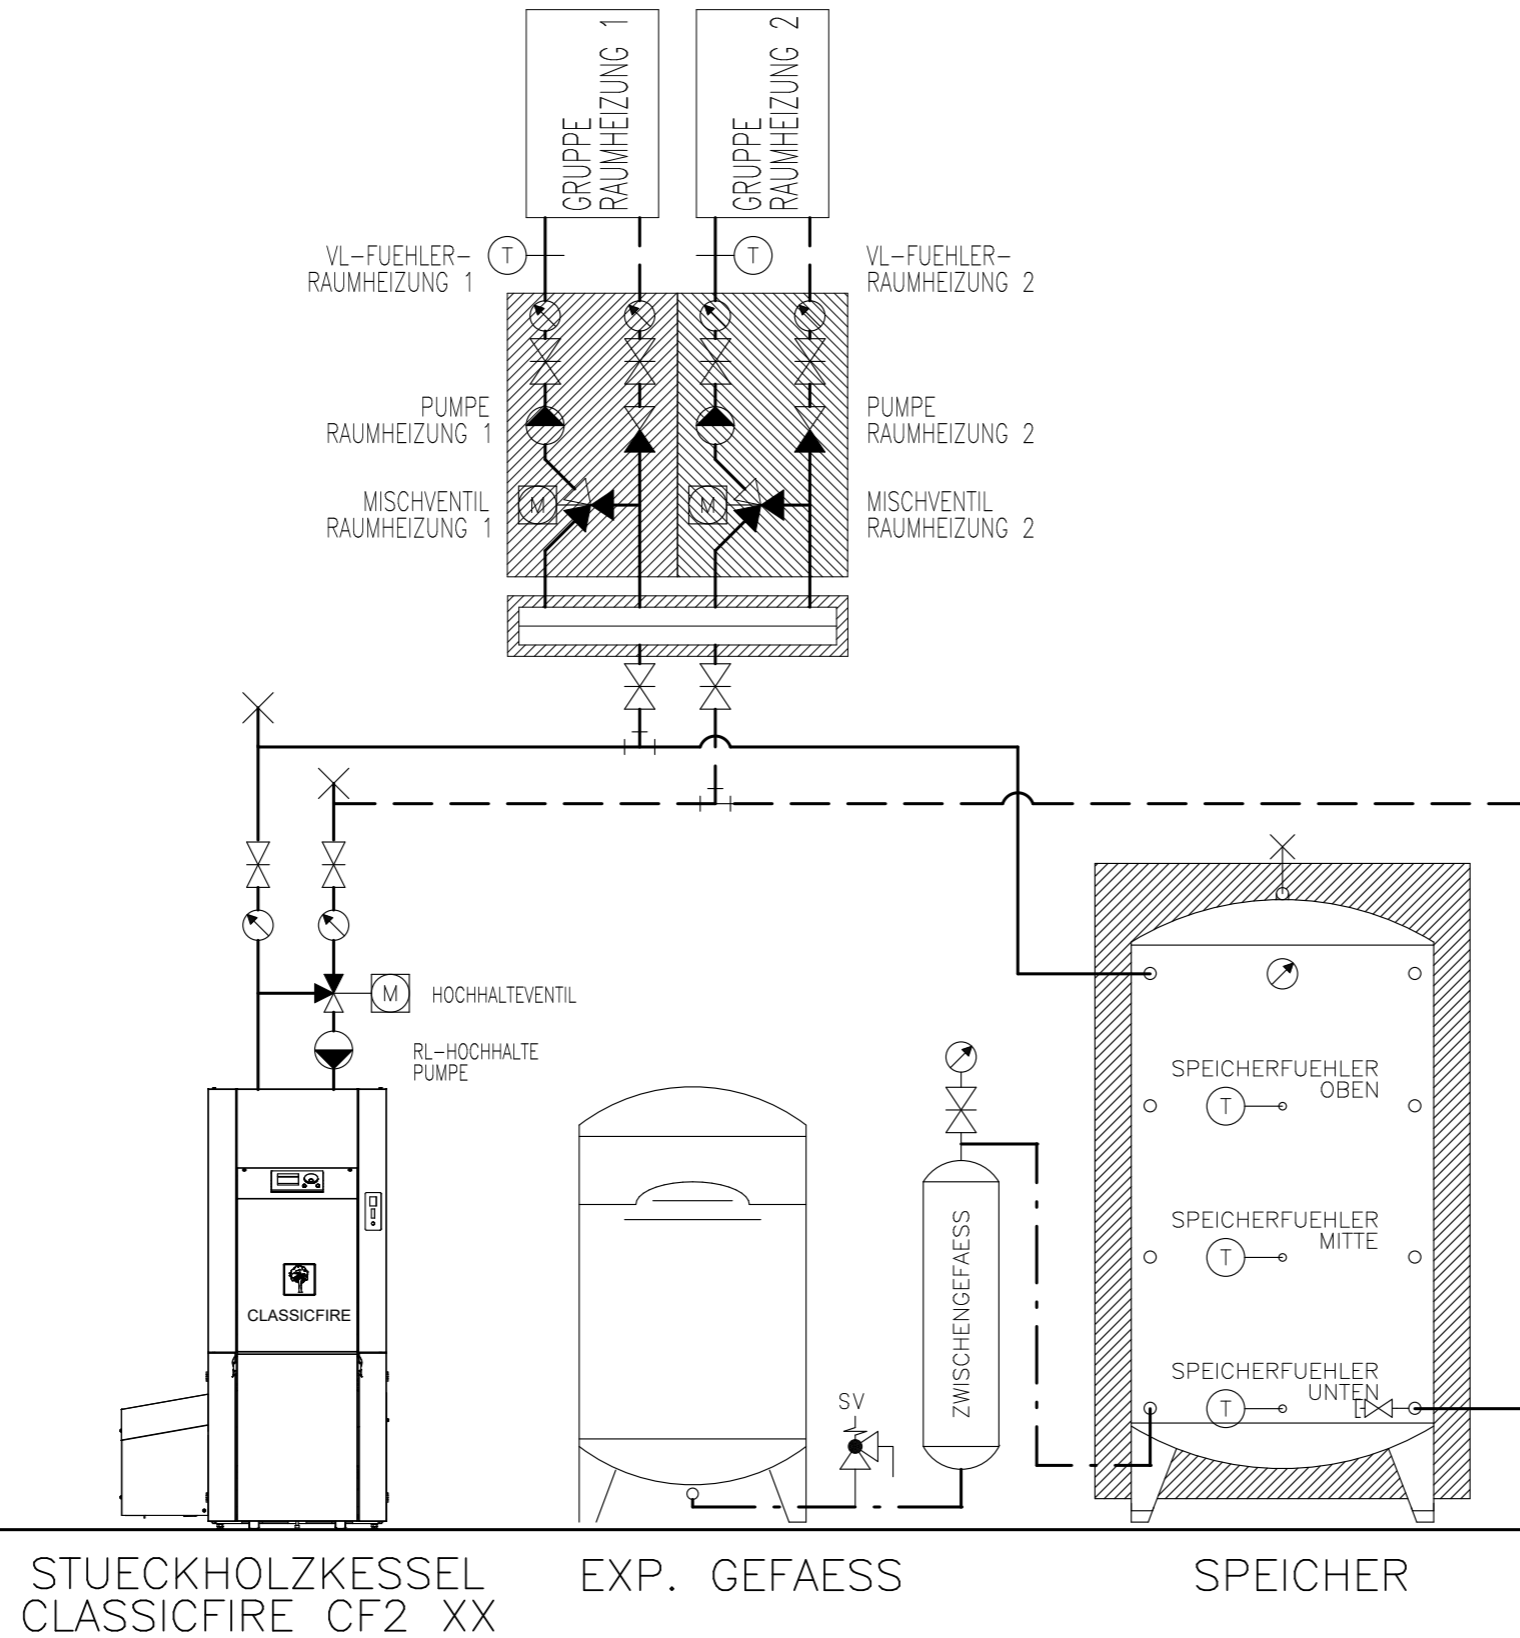

# Prinzipschema

Stückholzkessel KWB Classicfire  
mit Speicher  
2x Raumheizung


**Sigmatic AG**  
Infanteriestrasse 2  
6210 Sursee  
Schweiz

Tel: +41 41 925 11 22  
Fax: +41 41 925 11 21  
info@sigmatic.ch  
www.sigmatic.ch

**Heizsysteme**  
**Gebäudeautomation**  
**Solarsysteme**  
**Klimasysteme**

**sigmatic**  
Energiekonzepte fürs Leben

AUSSENUEHLER

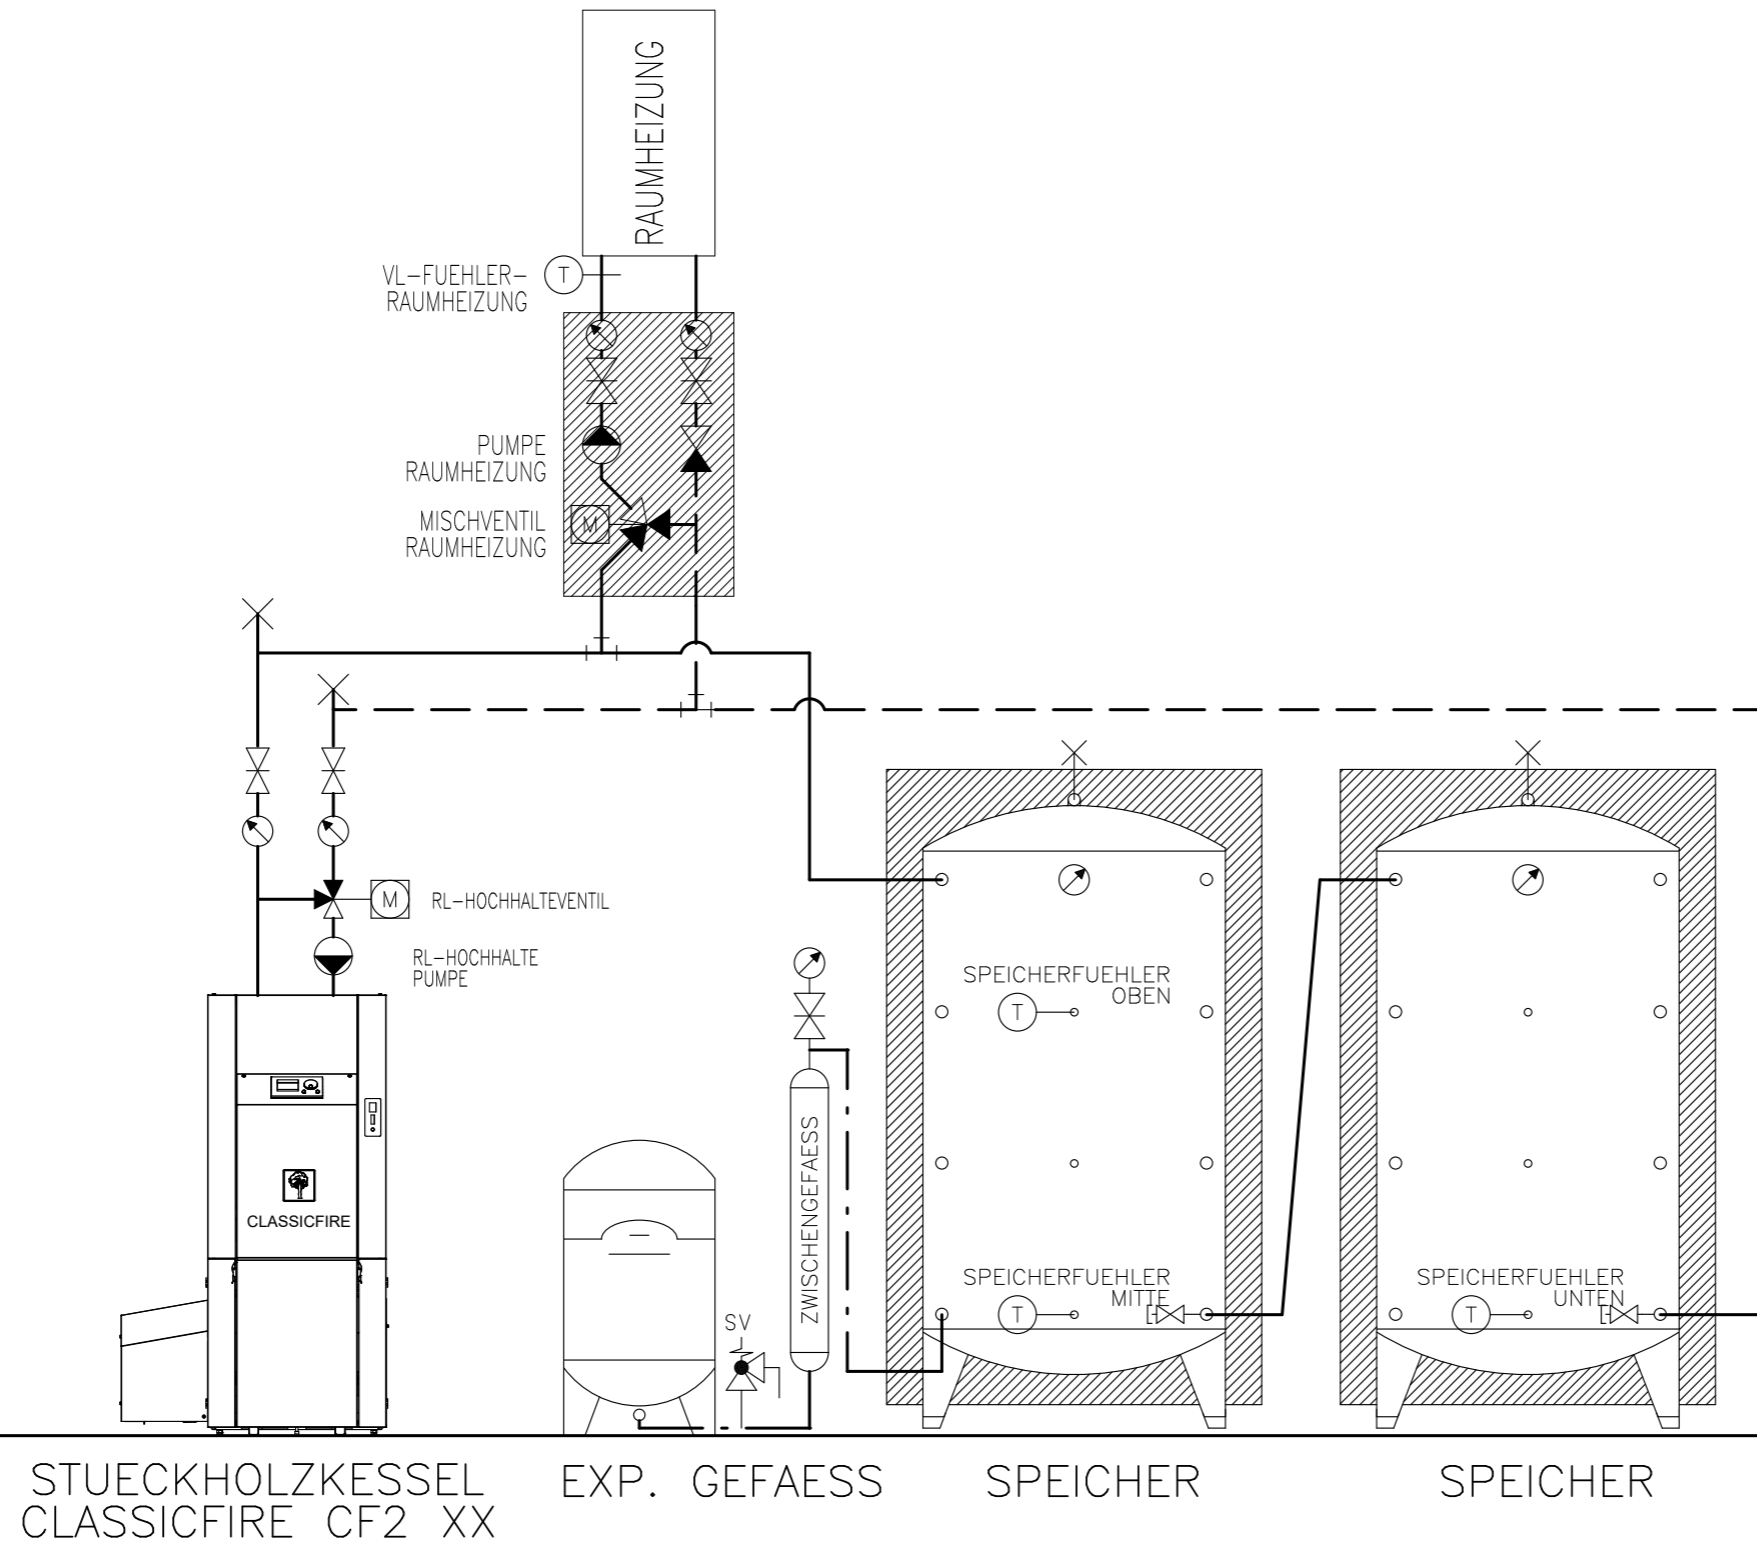

## Prinzipschema

Stückholzkessel KWB Classicfire  
mit 2x Speicher  
1x Raumheizung


**Sigmatic AG**  
Infanteriestrasse 2  
6210 Sursee  
Schweiz

Tel: +41 41 925 11 22  
Fax: +41 41 925 11 21  
info@sigmatic.ch  
www.sigmatic.ch

**Heizsysteme**  
**Gebäudeautomation**  
**Solarsysteme**  
**Klimasysteme**

**sigmatic**  
Energiekonzepte fürs Leben

 AUSSENFUEHLER

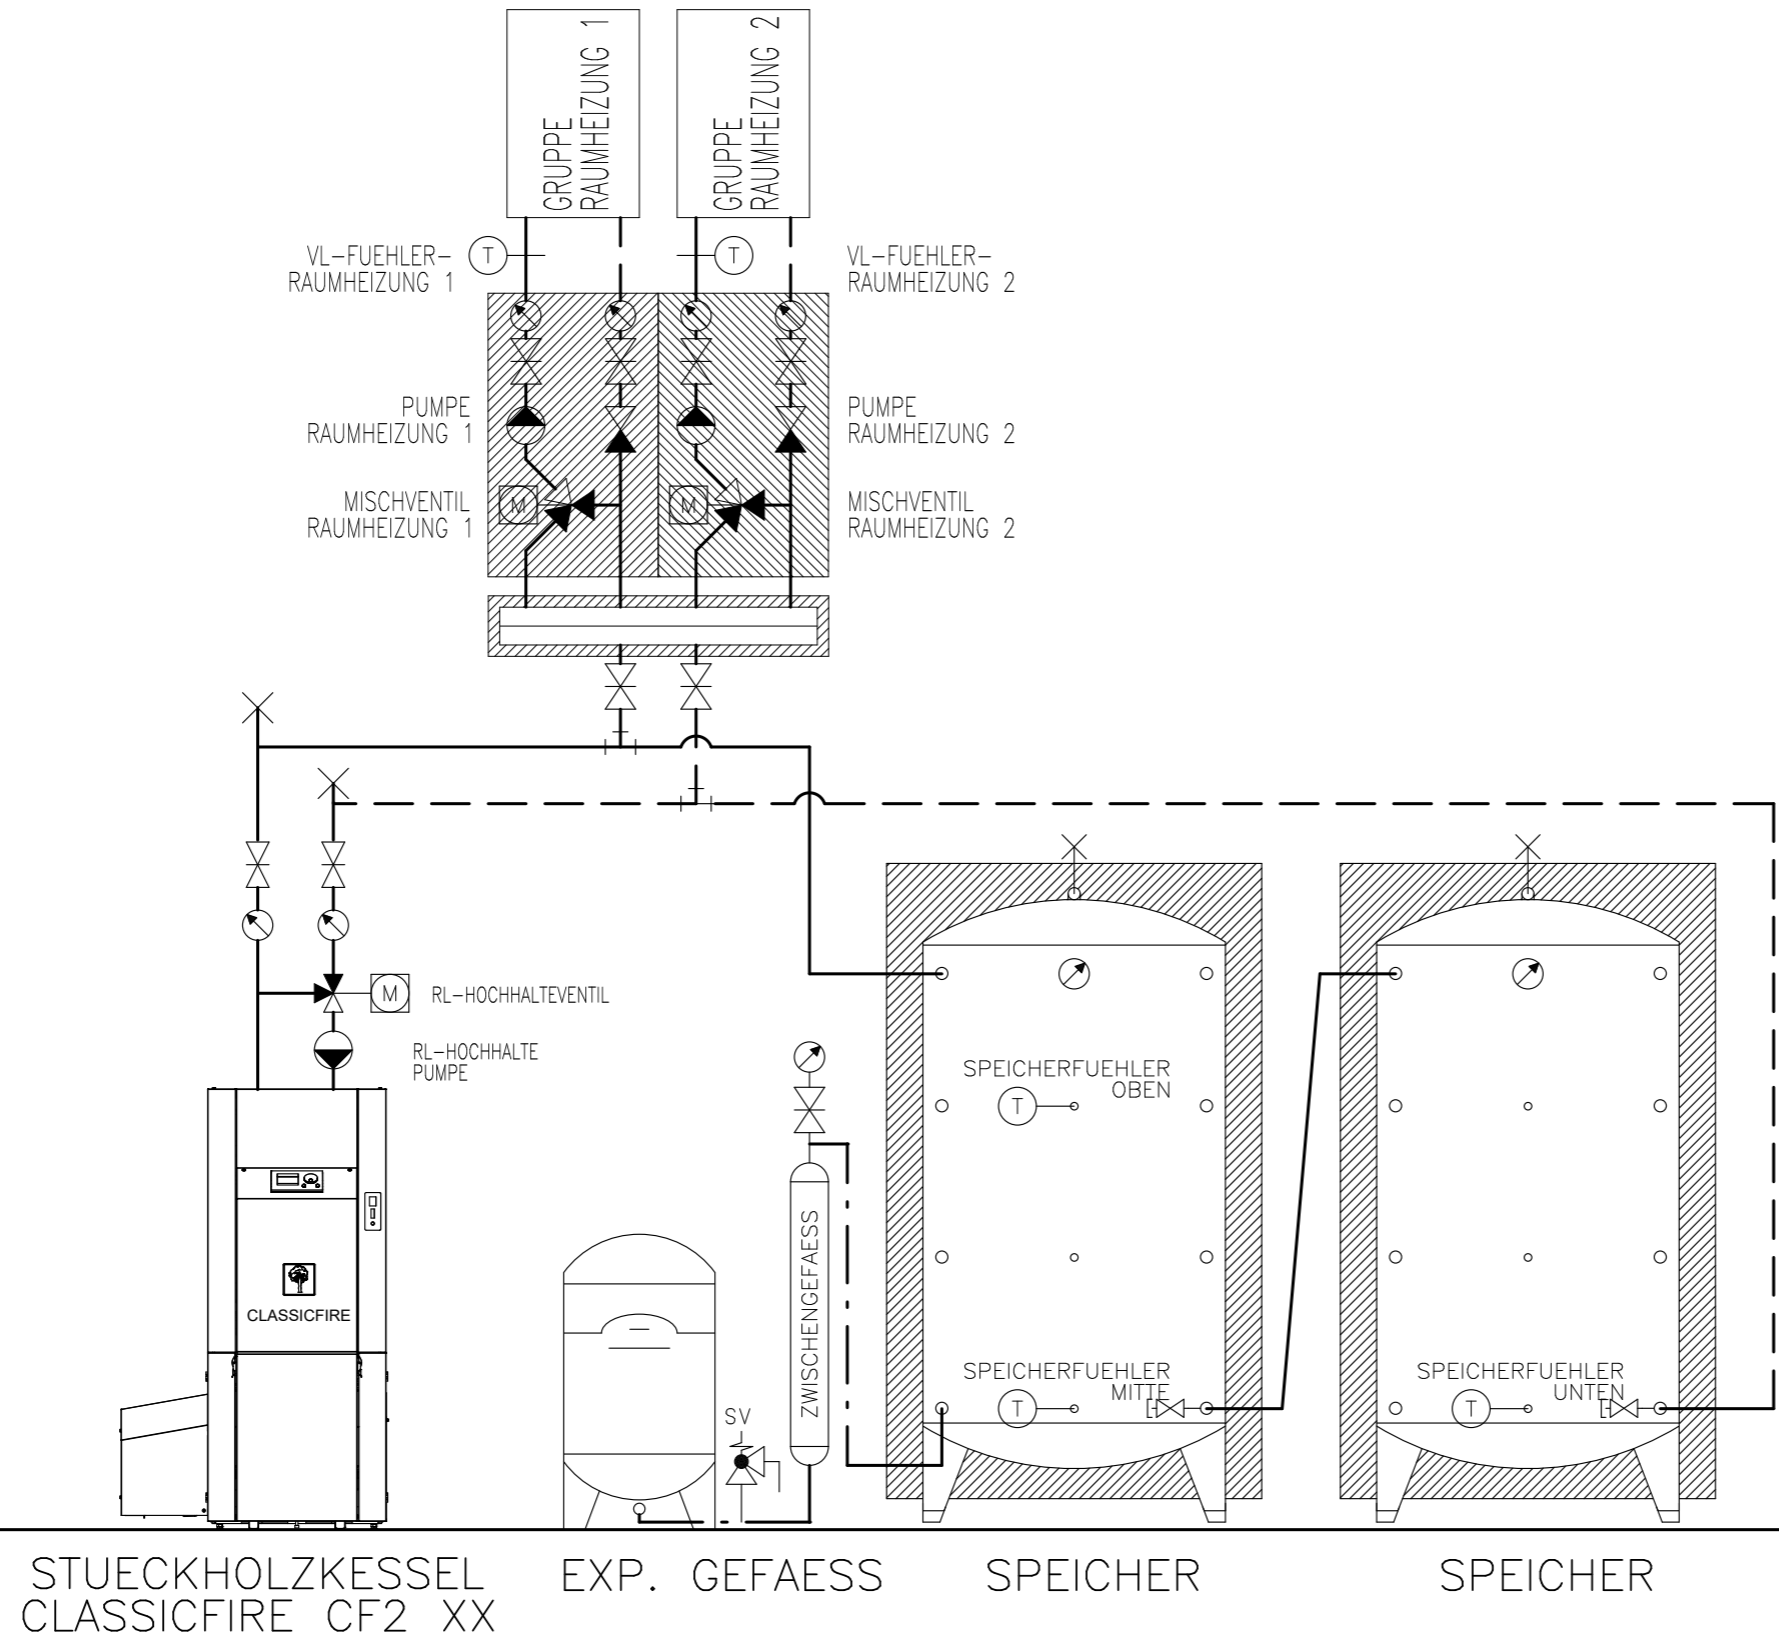

STUECKHOLZKESSEL  
CLASSICFIRE CF2 XX

EXP. GEFUAESS

SPEICHER

SPEICHER

# Prinzipschema

Stückholzkessel KWB Classicfire  
mit 2x Speicher  
2x Raumheizung


**Sigmatic AG**  
Infanteriestrasse 2  
6210 Sursee  
Schweiz

Tel: +41 41 925 11 22  
Fax: +41 41 925 11 21  
info@sigmatic.ch  
www.sigmatic.ch

**Heizsysteme**  
**Gebäudeautomation**  
**Solarsysteme**  
**Klimasysteme**



AUSSENFUEHLER

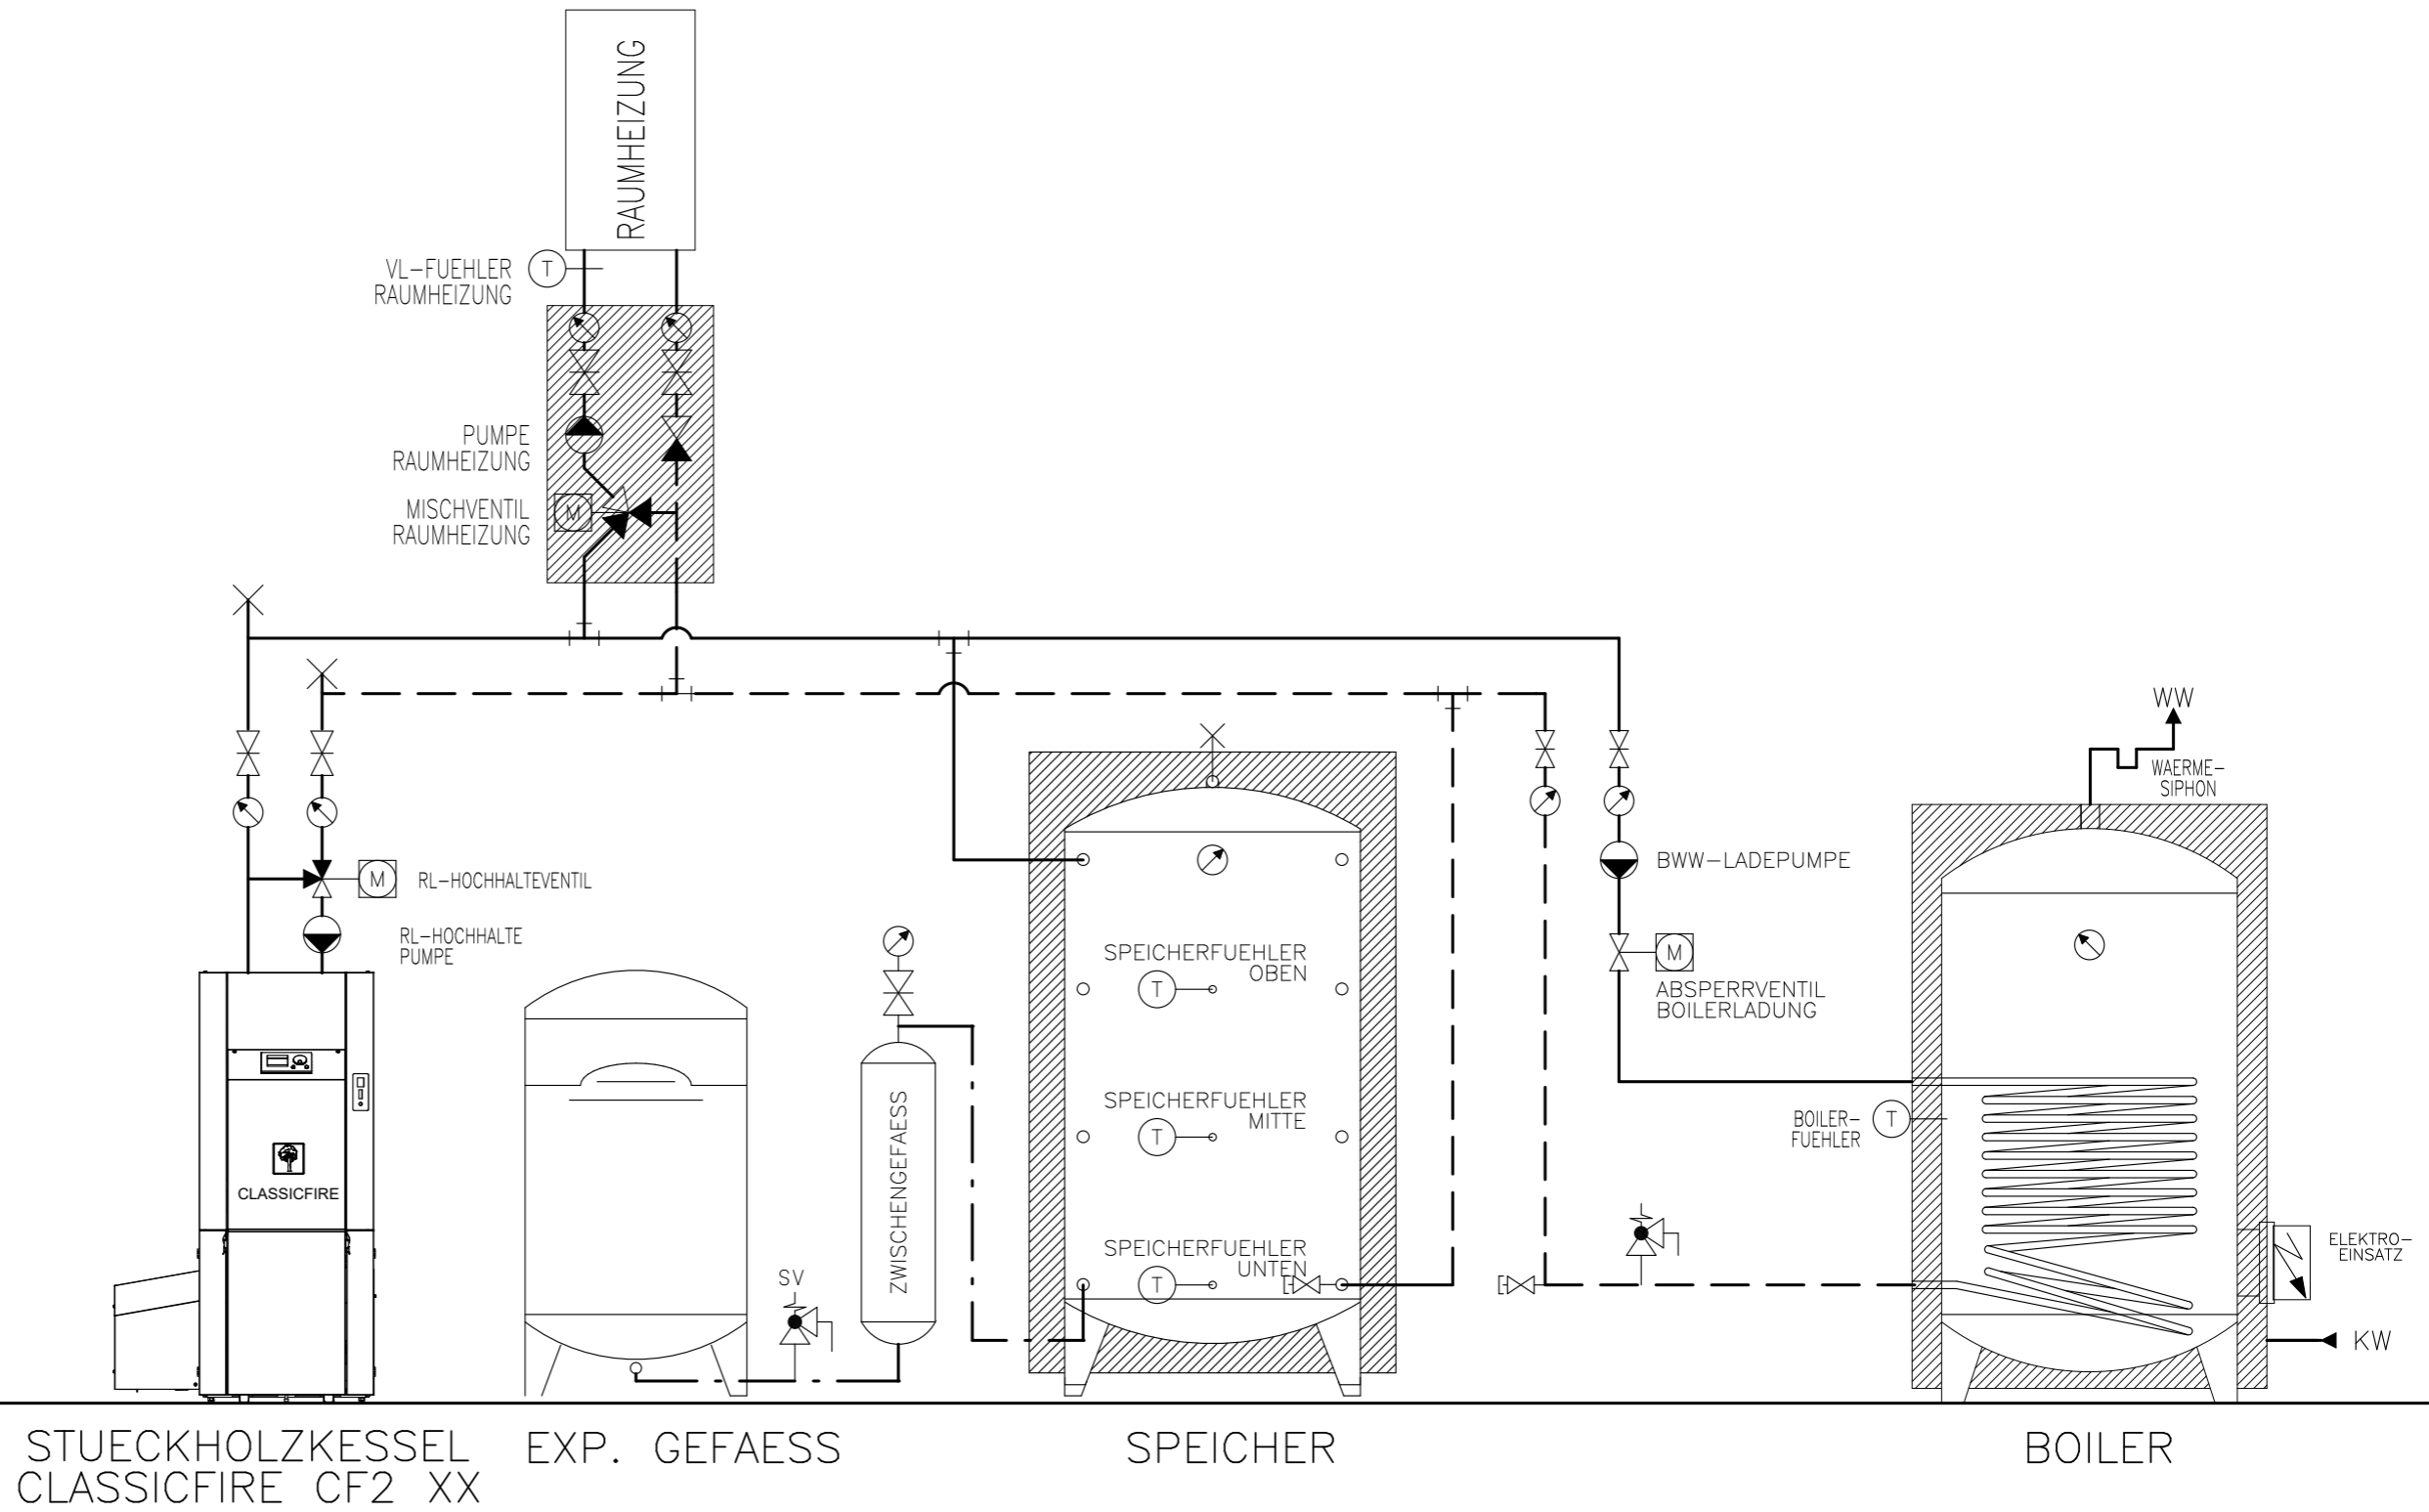

## Prinzipschema

Stückholzkessel KWB Classicfire  
mit Speicher & Boiler  
1x Raumheizung


**Sigmatic AG**  
Infanteriestrasse 2  
6210 Sursee  
Schweiz

Tel: +41 41 925 11 22  
Fax: +41 41 925 11 21  
info@sigmatic.ch  
www.sigmatic.ch

**Heizsysteme**  
**Gebäudeautomation**  
**Solarsysteme**  
**Klimasysteme**

**sigmatic**  
Energiekonzepte fürs Leben

 AUSSENFUEHLER

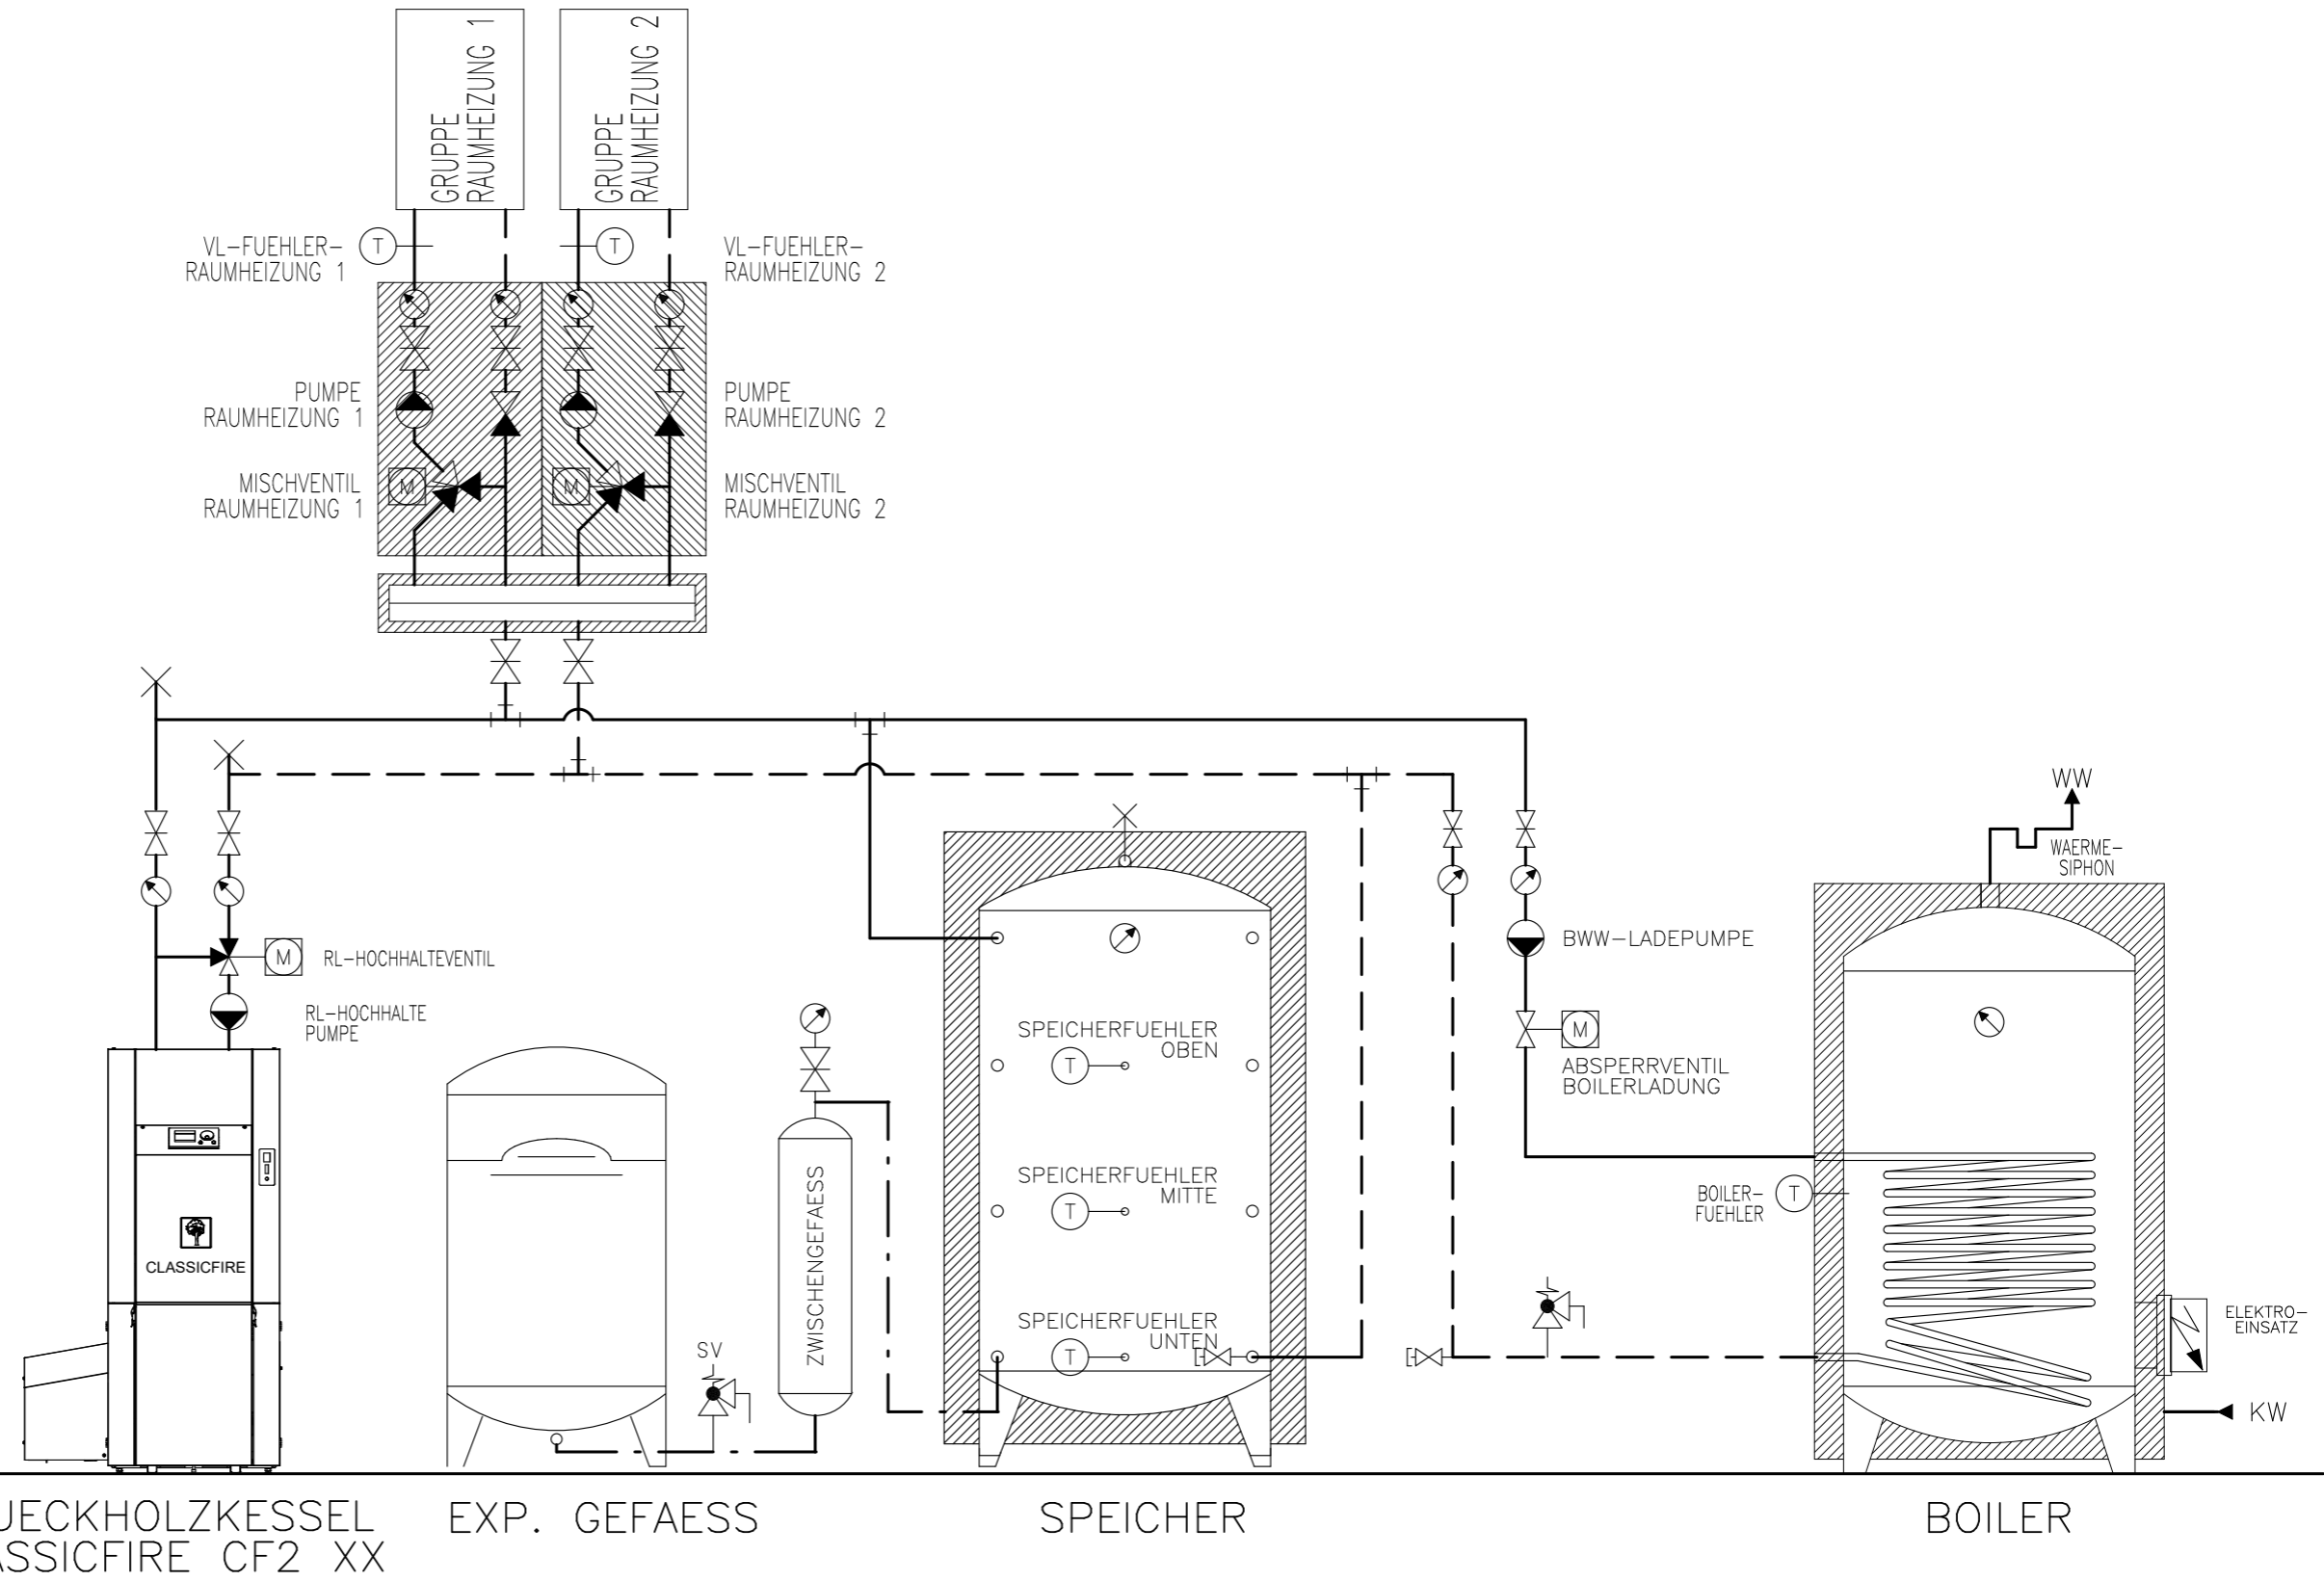

# Prinzipschema

Stückholzkessel KWB Classicfire  
mit Speicher & Boiler  
2x Raumheizung


**Sigmatic AG**  
Infanteriestrasse 2  
6210 Sursee  
Schweiz

Tel: +41 41 925 11 22  
Fax: +41 41 925 11 21  
info@sigmatic.ch  
www.sigmatic.ch

**Heizsysteme**  
**Gebäudeautomation**  
**Solarsysteme**  
**Klimasysteme**

**sigmatic**  
Energiekonzepte fürs Leben

 AUSSENFUEHLER

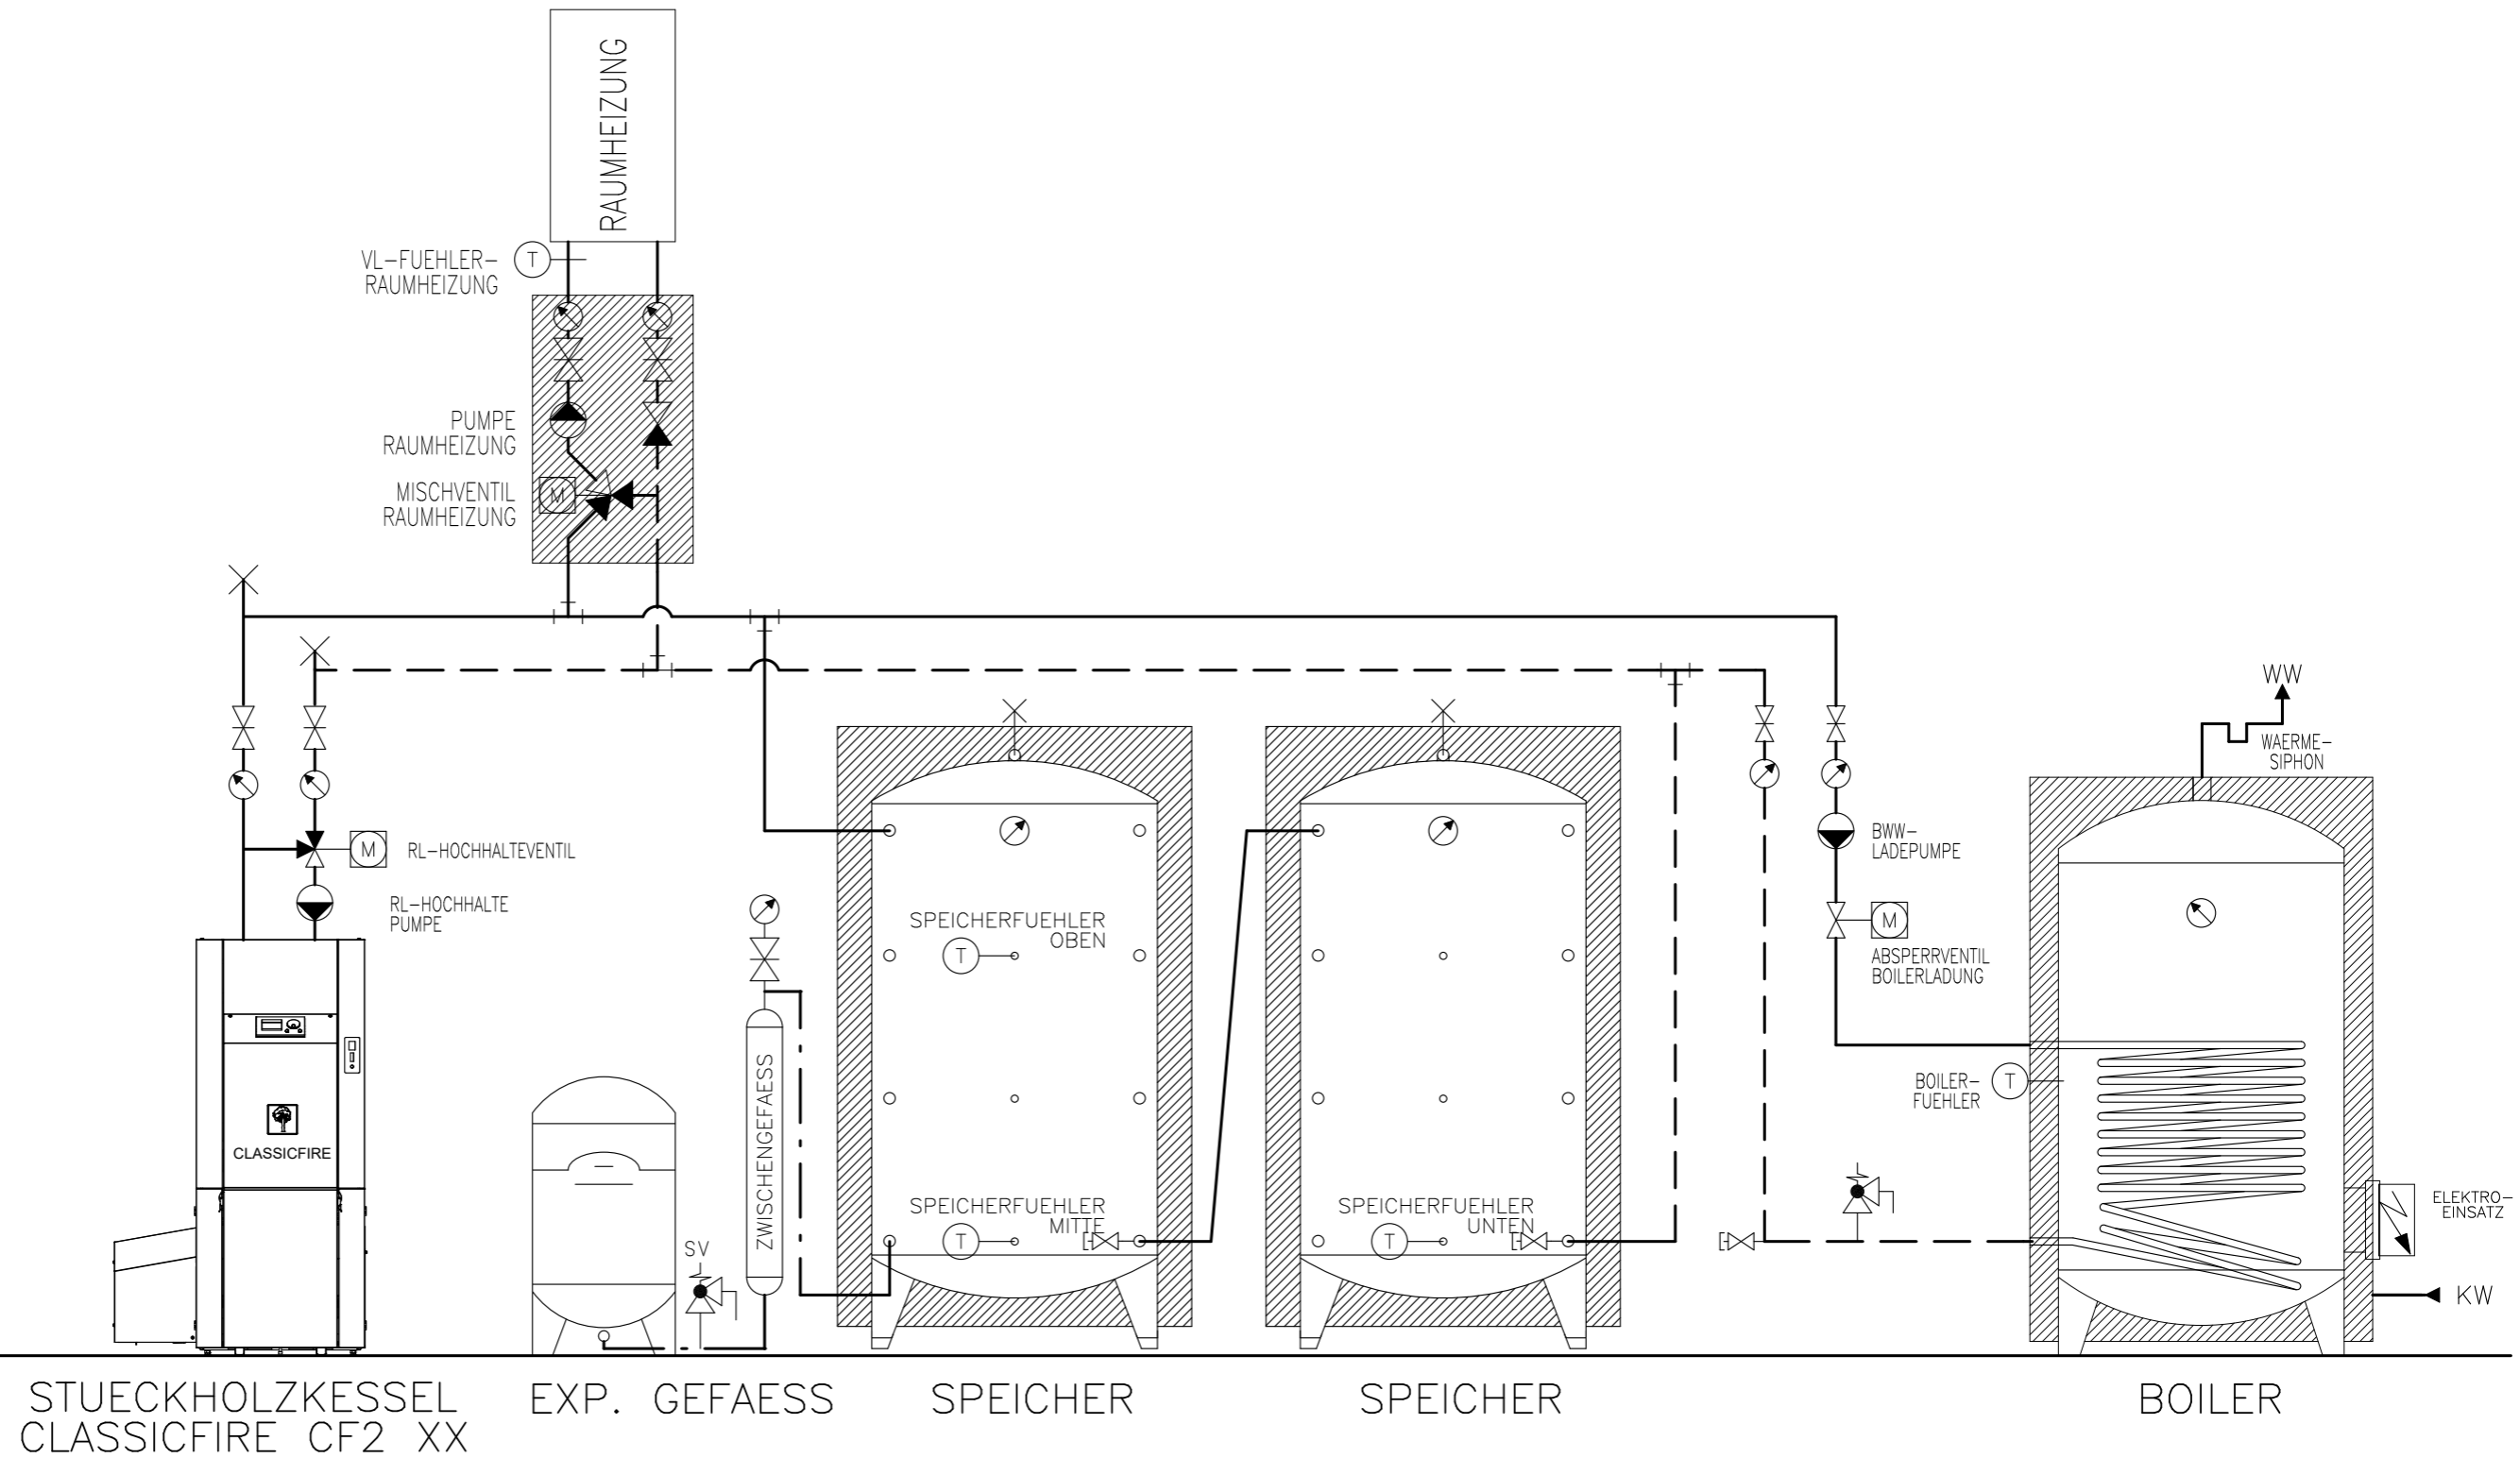

# Prinzipschema

Stückholzkessel KWB Classicfire  
mit 2x Speicher & Boiler  
1x Raumheizung


**Sigmatic AG**  
Infanteriestrasse 2  
6210 Sursee  
Schweiz

Tel: +41 41 925 11 22  
Fax: +41 41 925 11 21  
info@sigmatic.ch  
www.sigmatic.ch

**Heizsysteme**  
**Gebäudeautomation**  
**Solarsysteme**  
**Klimasysteme**

**sigmatic**  
Energiekonzepte fürs Leben

 AUSSENFUEHLER

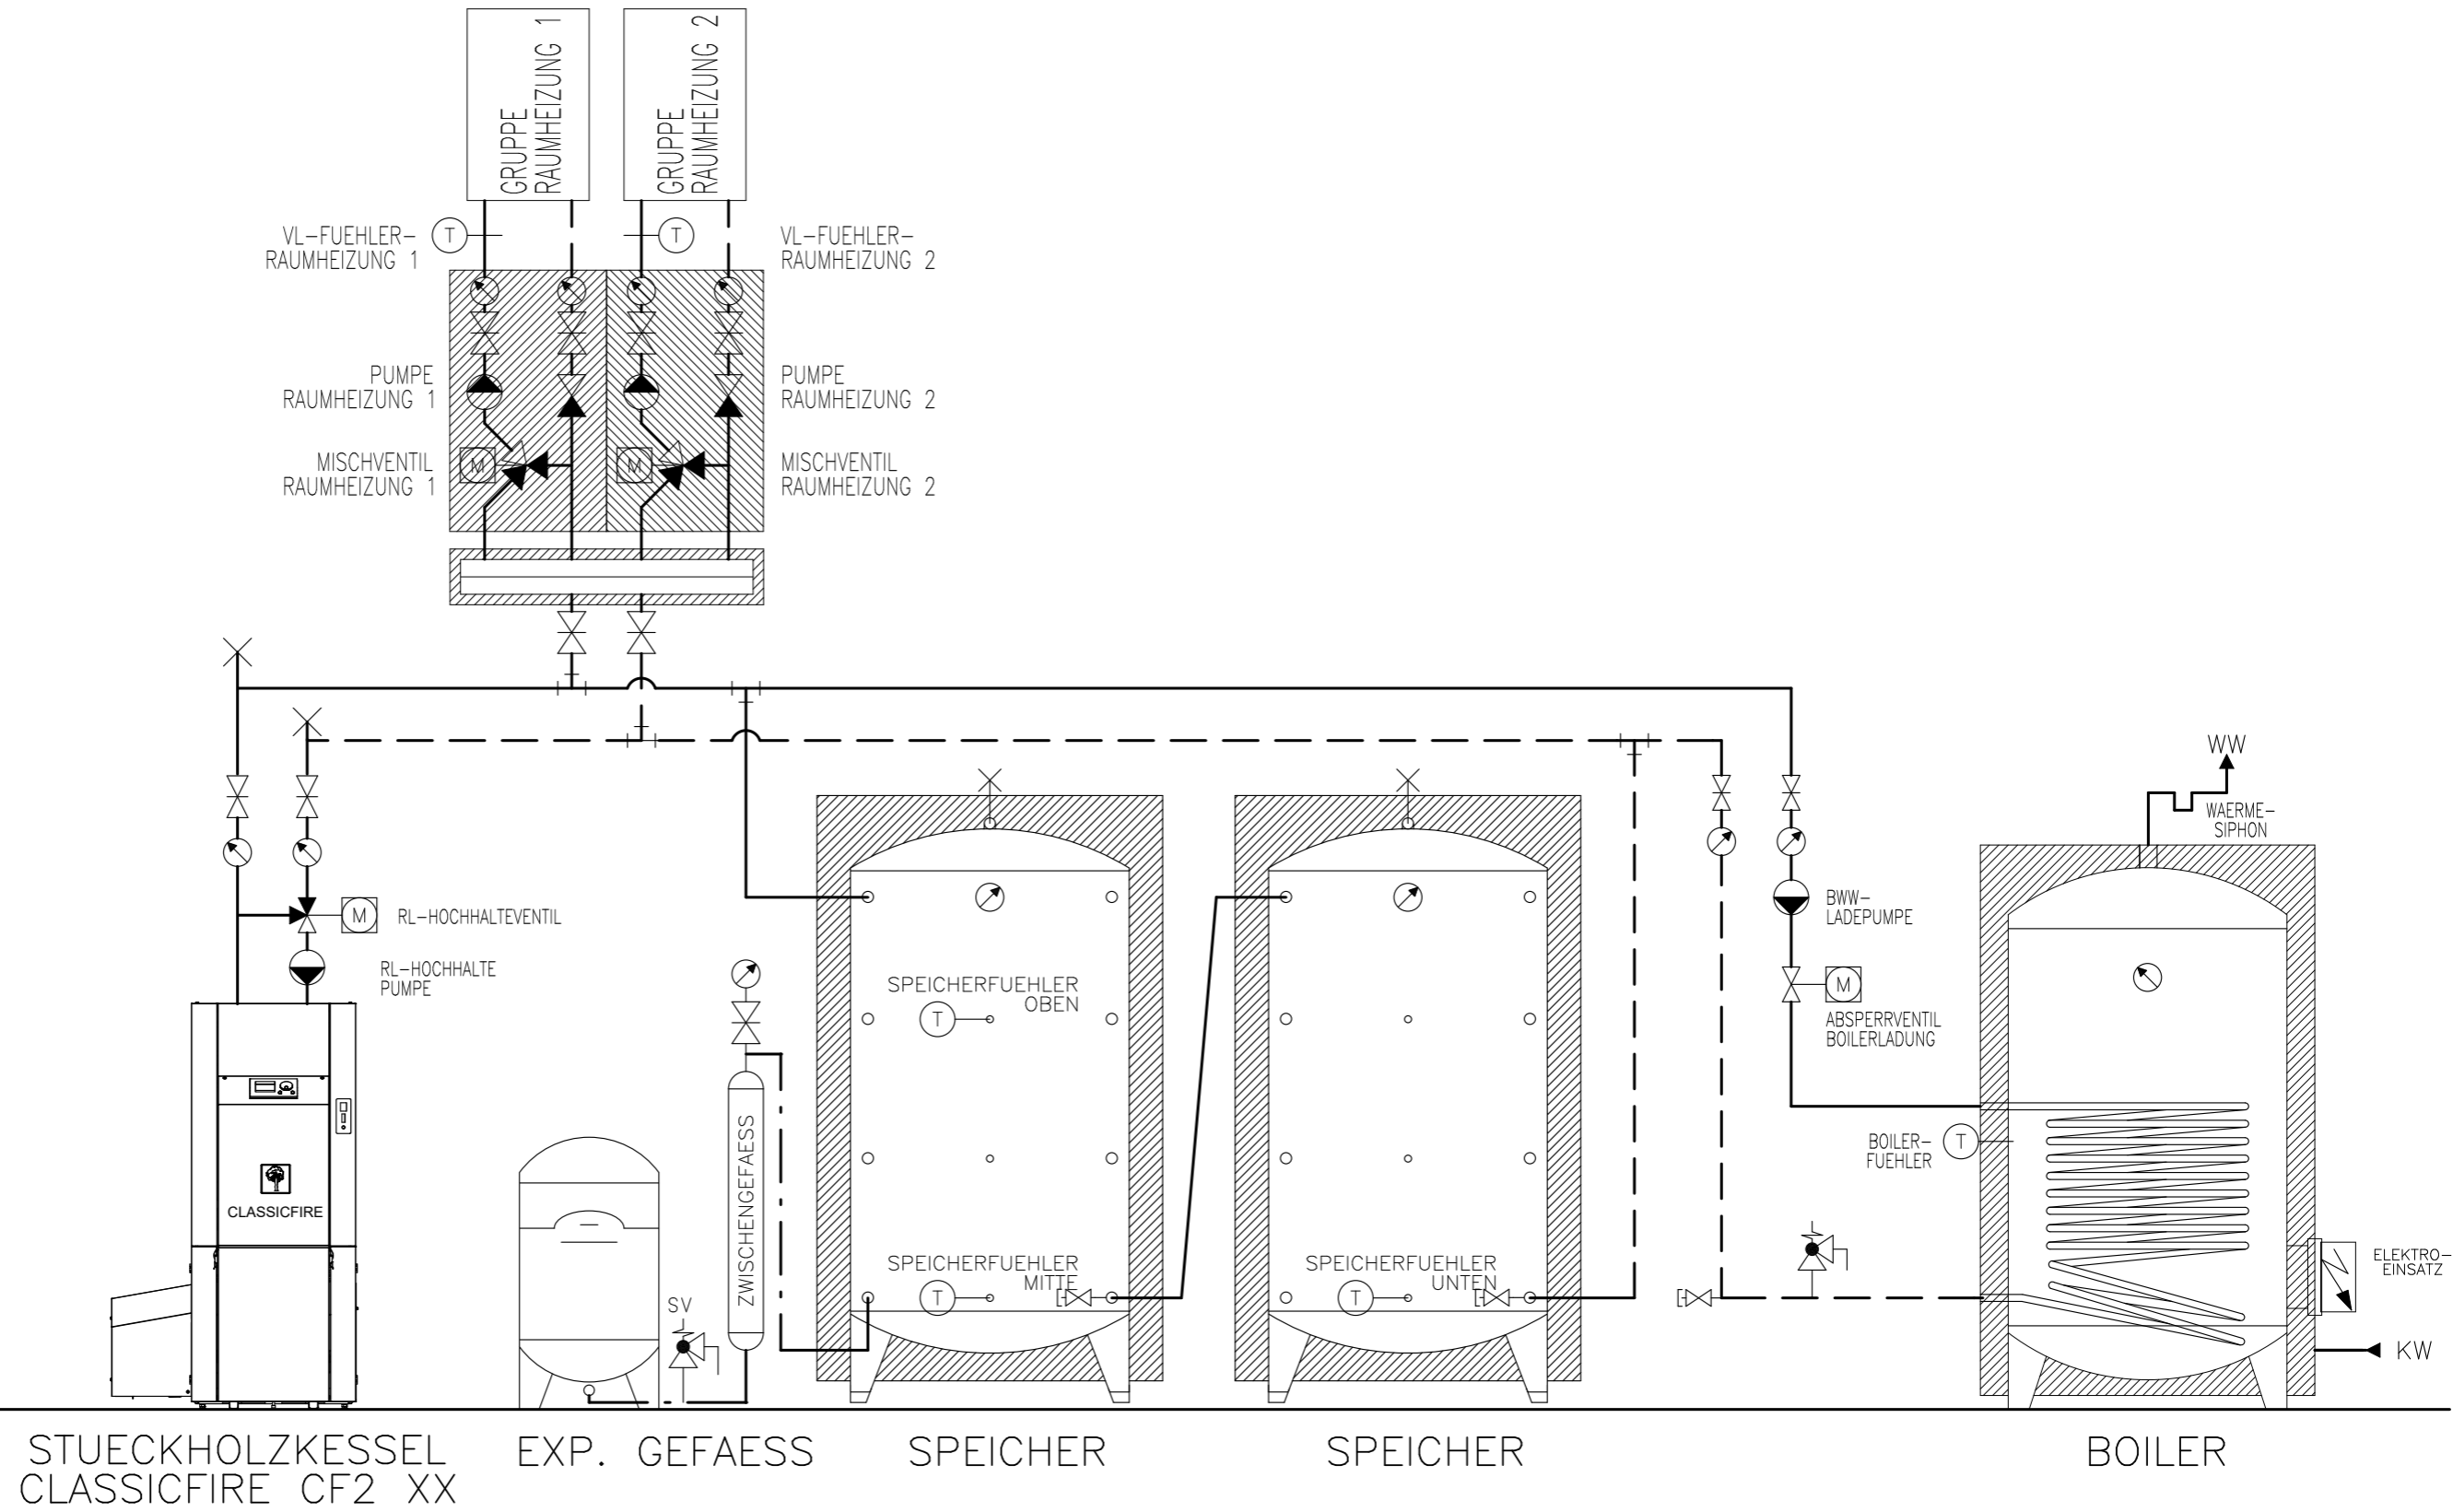

# Prinzipschema

Stückholzkessel KWB Classicfire  
mit 2x Speicher & Boiler  
2x Raumheizung

**Sigmatic AG**  
Infanteriestrasse 2  
6210 Sursee  
Schweiz


Tel: +41 41 925 11 22  
Fax: +41 41 925 11 21  
info@sigmatic.ch  
www.sigmatic.ch

**Heizsysteme**  
**Gebäudeautomation**  
**Solarsysteme**  
**Klimasysteme**

**sigmatic**  
Energiekonzepte fürs Leben



AUSSENFUEHLER

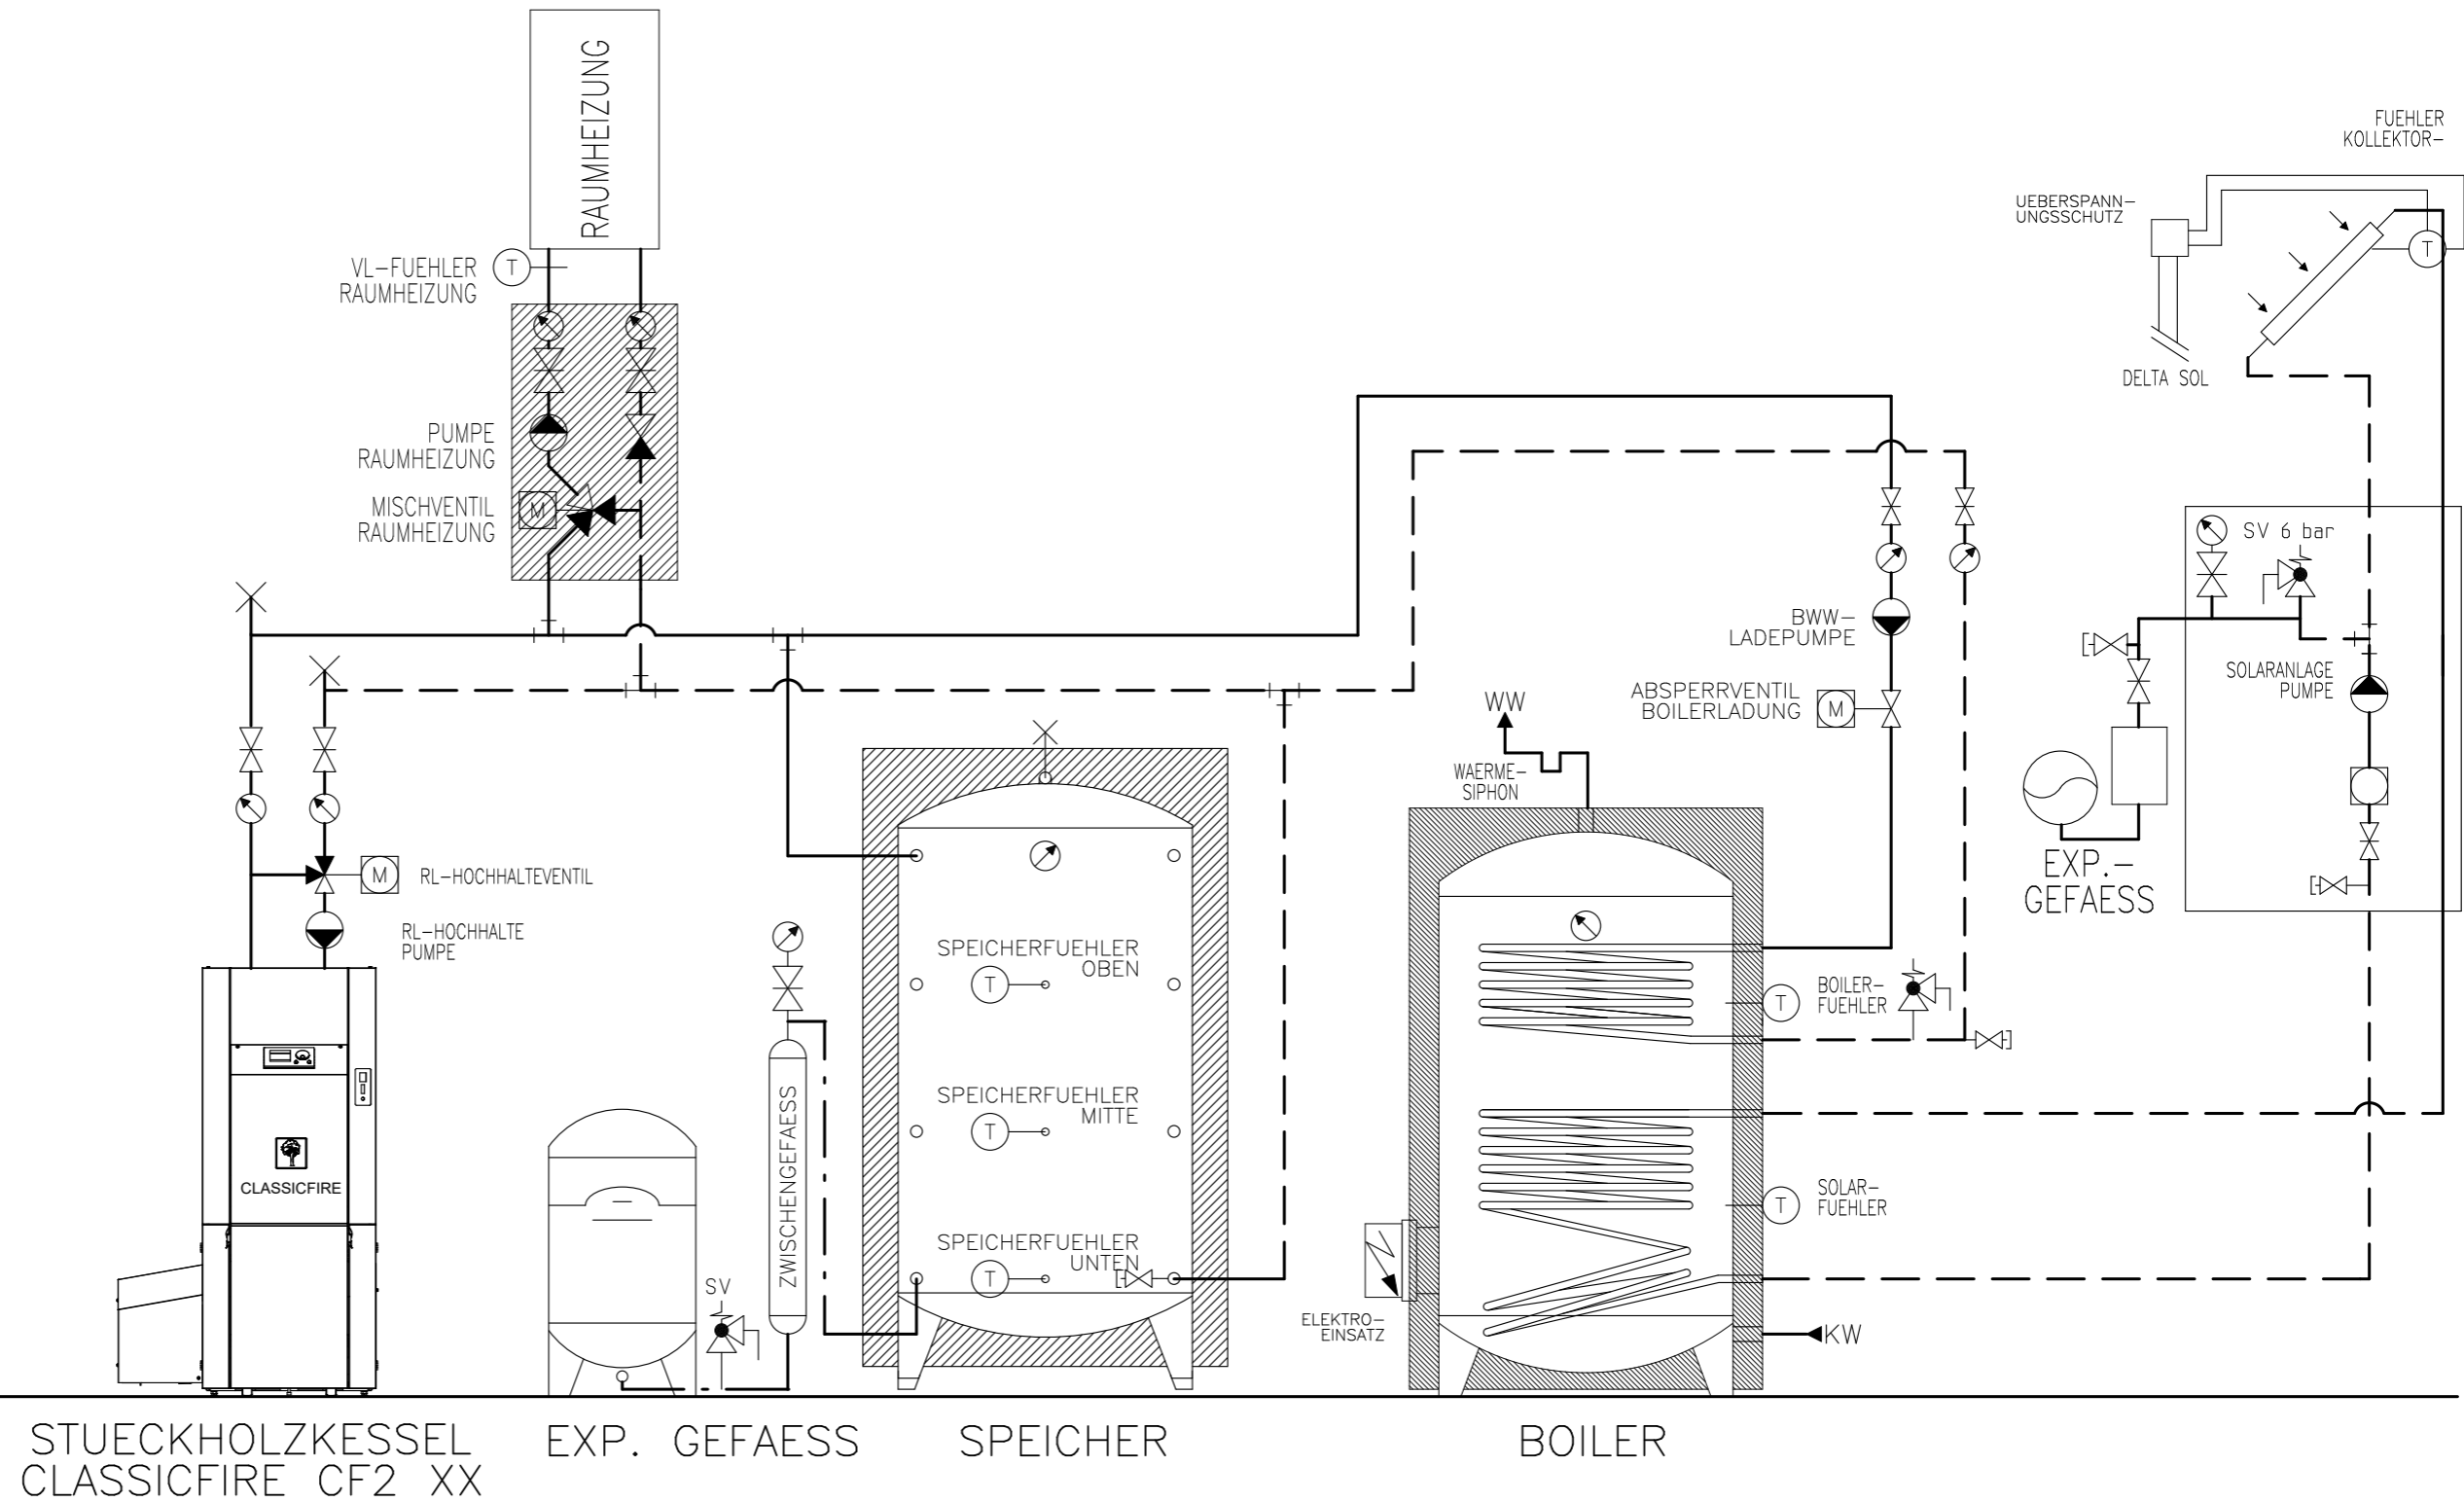

# Prinzipschema

Stückholzkessel KWB Classicfire  
mit Speicher & Boiler  
1x Raumheizung + Solar


**Sigmatic AG**  
Infanteriestrasse 2  
6210 Sursee  
Schweiz

Tel: +41 41 925 11 22  
Fax: +41 41 925 11 21  
info@sigmatic.ch  
www.sigmatic.ch

**Heizsysteme**  
**Gebäudeautomation**  
**Solarsysteme**  
**Klimasysteme**

**sigmatic**  
Energiekonzepte fürs Leben

AUSSENFUEHLER

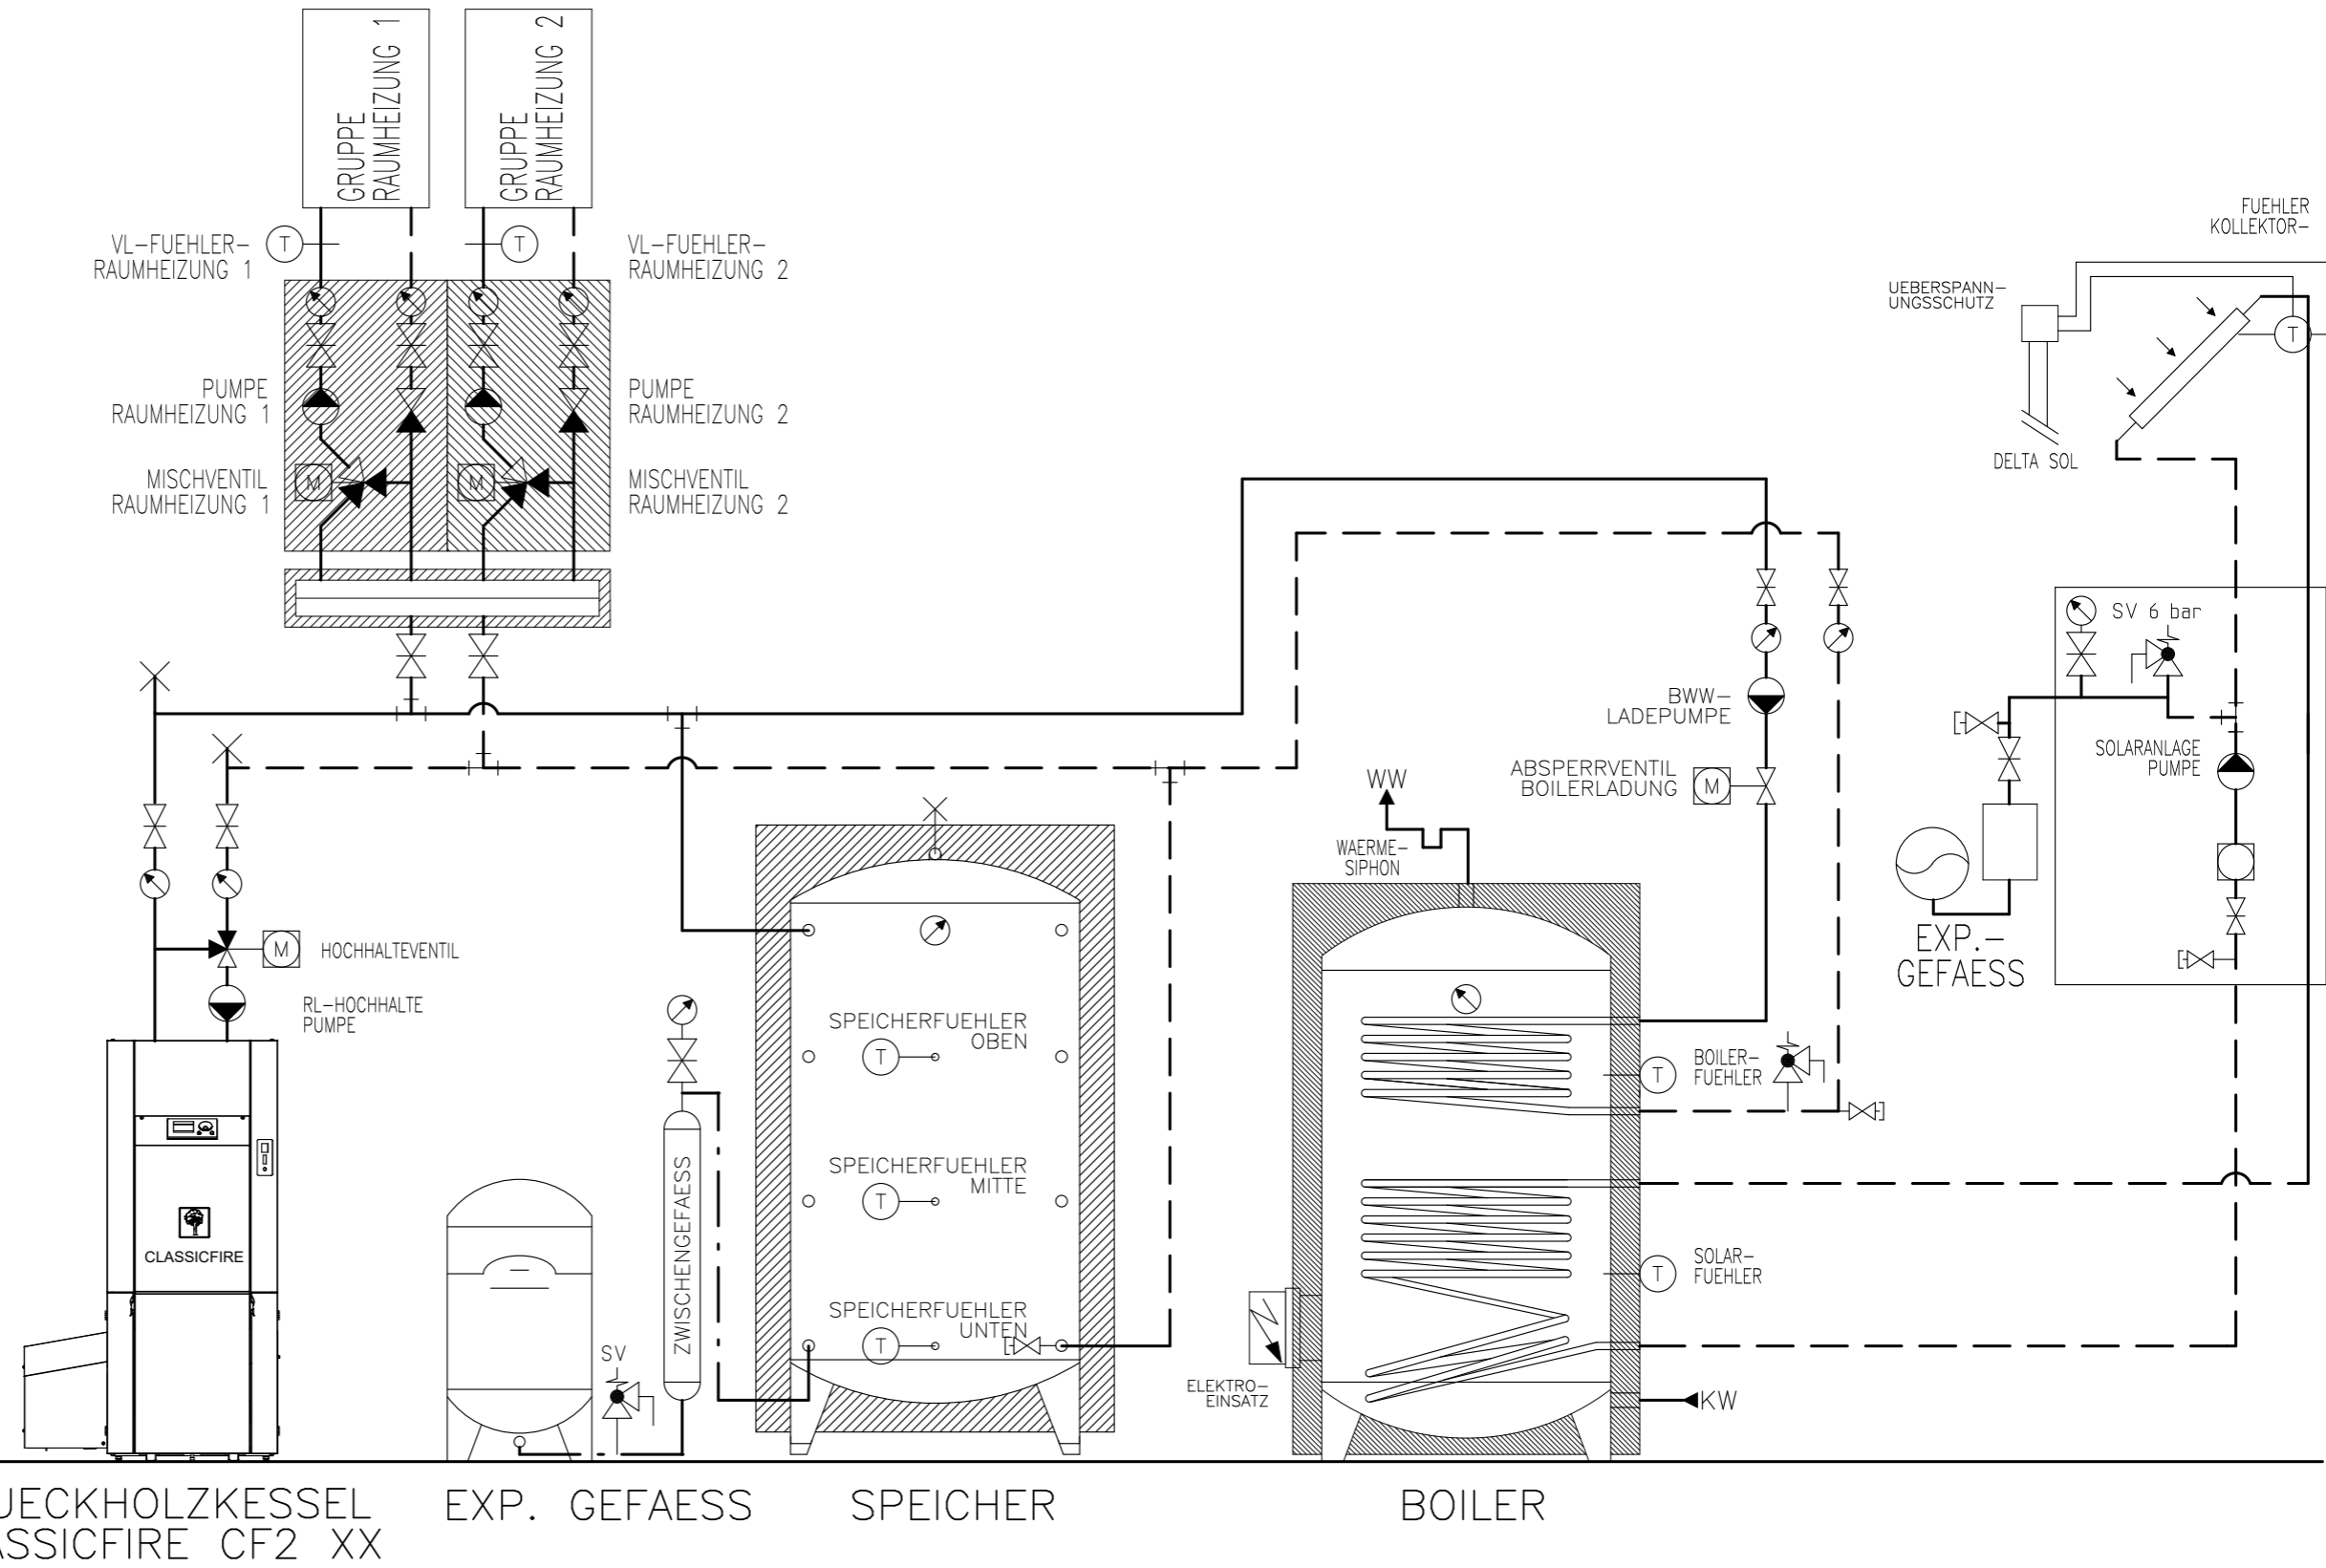

STUECKHOLZKESSEL CLASSICFIRE CF2 XX

EXP. GEFASS

SPEICHER

BOILER

# Prinzipschema

Stückholzkessel KWB Classicfire  
mit Speicher & Boiler  
2x Raumheizung + Solar

**Sigmatic AG**  
Infanteriestrasse 2  
6210 Sursee  
Schweiz

Tel: +41 41 925 11 22  
Fax: +41 41 925 11 21  
info@sigmatic.ch  
www.sigmatic.ch

**Heizsysteme**  
**Gebäudeautomation**  
**Solarsysteme**  
**Klimasysteme**

**sigmatic**  
Energiekonzepte fürs Leben