



HYDRAULIKSCHLUESSEL:  
SHK 160-002 PS-HK

⊕ AUSSENFUEHLER

SV SICHERHEITSVENTIL  
TA TACO-SETTER 12 L/MIN  
TH-A THERMISCHE ABLAUFSICHERUNG

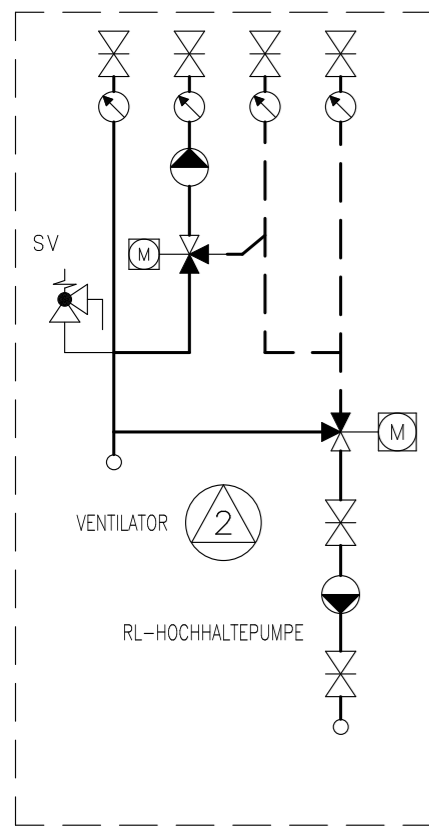

PUMPE RH  
MISCHVENTIL RH  
RL-HOCHHALTEVENTIL  
VENTILATOR  
RL-HOCHHALTEPUMPE

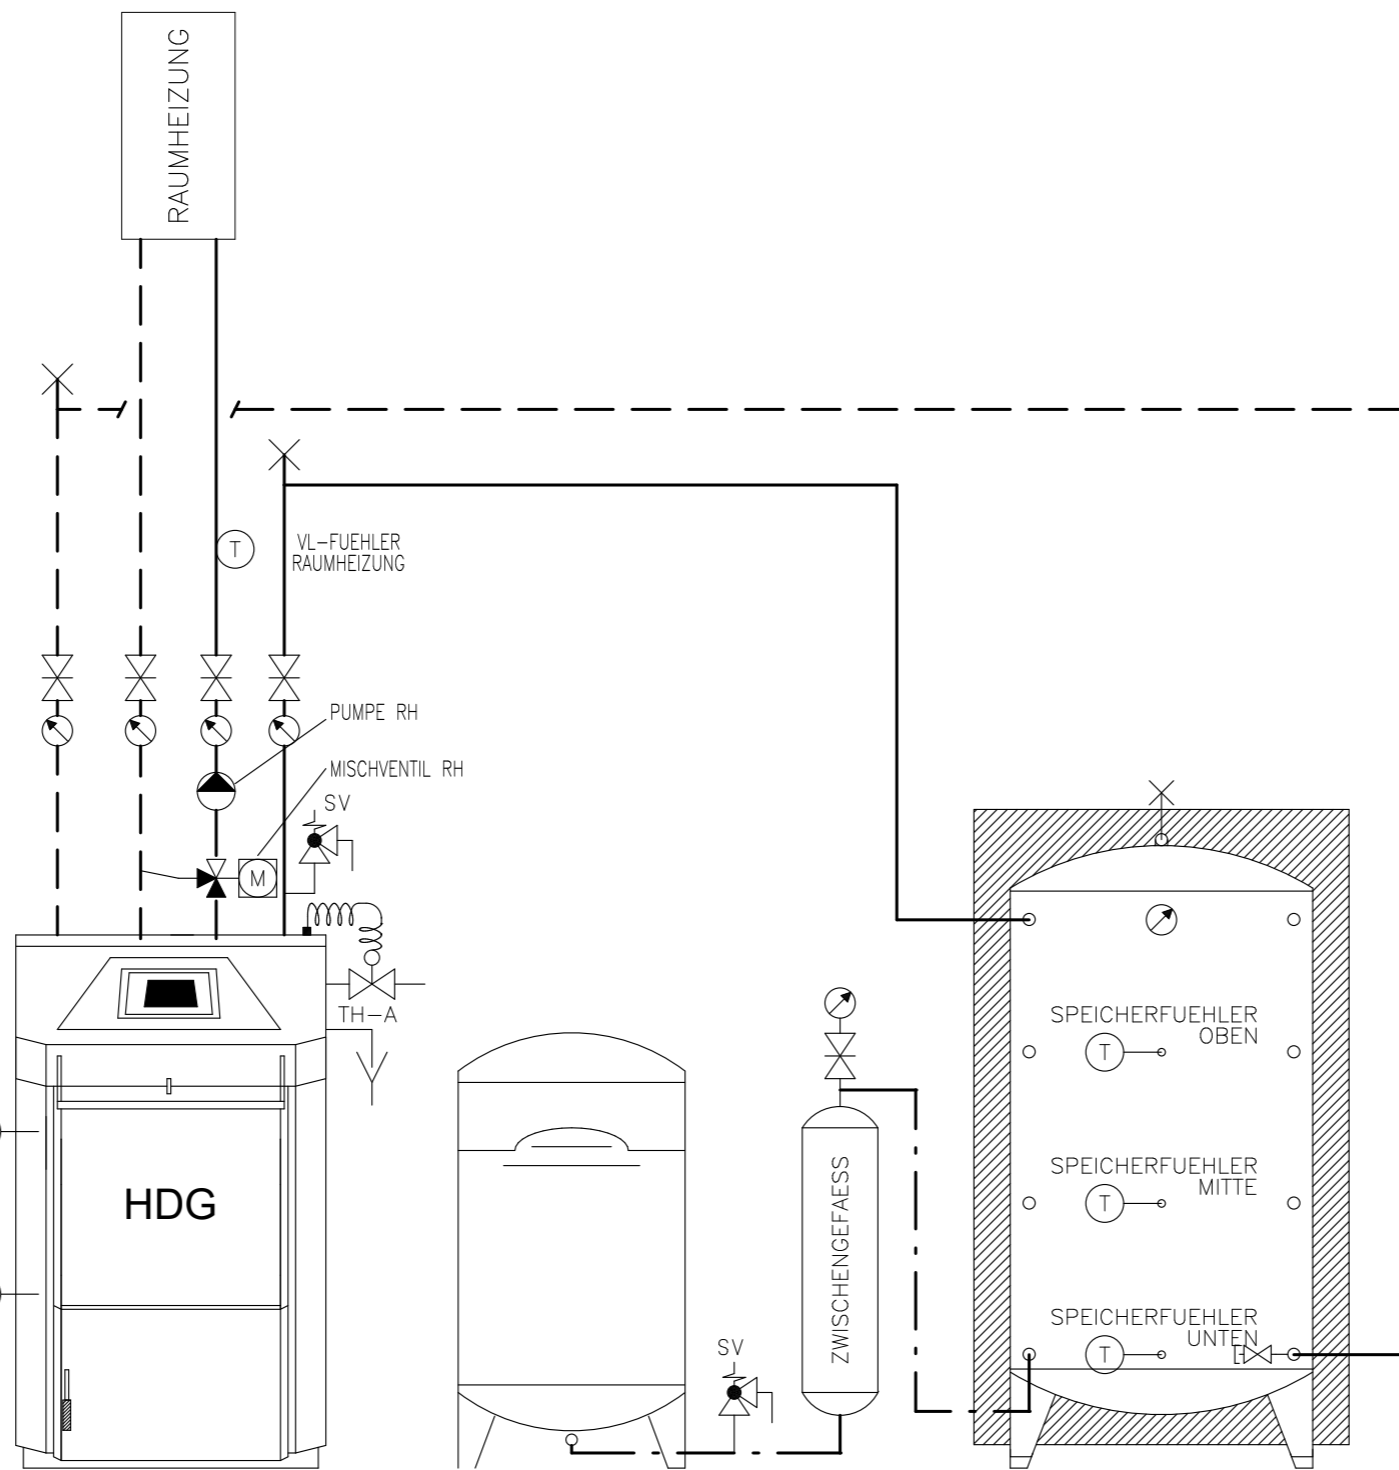

AUFBAUGRUPPE  
HOCHHALTUNG

STUECKHOLZ-  
KESSEL  
HDG EURO

EXP. GEFÄSS

SPEICHER

# Prinzipschema

Stückholzkessel HDG Euro  
mit Speicher  
1x Raumheizung

**Sigmatic AG**  
Infanteriestrasse 2  
6210 Sursee  
Schweiz


Tel: +41 41 925 11 22  
Fax: +41 41 925 11 21  
info@sigmatic.ch  
www.sigmatic.ch

**Heizsysteme**  
**Gebäudeautomation**  
**Solarsysteme**  
**Klimasysteme**

**sigmatic**  
Energiekonzepte fürs Leben

⊕ AUSSENFUEHLER

SV SICHERHEITSVENTIL  
TH-A THERMISCHE ABLAUFSICHERUNG

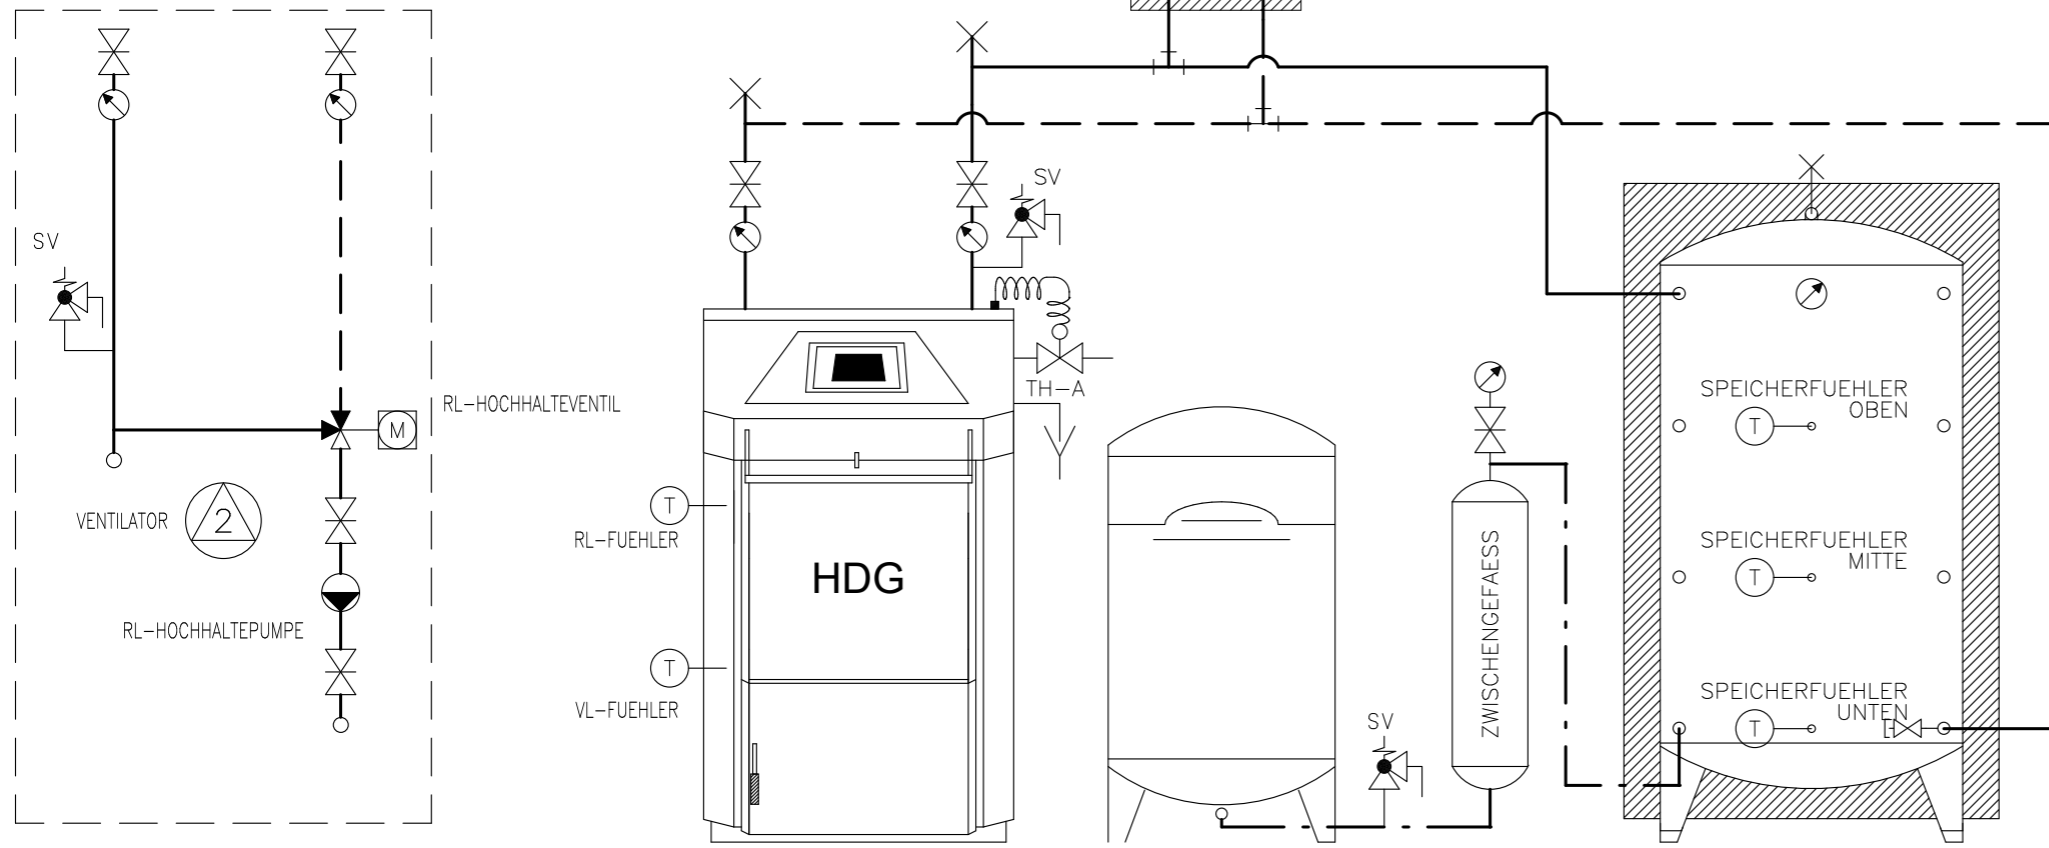

AUFBAUGRUPPE  
HOCHHALTUNG

STUECKHOLZ-  
KESSEL  
HDG EURO

EXP. GEAESS

SPEICHER

# Prinzipschema

Stückholzkessel HDG Euro  
mit Speicher  
1x Raumheizung


**Sigmatic AG**  
Infanteriestrasse 2  
6210 Sursee  
Schweiz

Tel: +41 41 925 11 22  
Fax: +41 41 925 11 21  
info@sigmatic.ch  
www.sigmatic.ch



**Heizsysteme**  
**Gebäudeautomation**  
**Solarsysteme**  
**Klimasysteme**

**sigmatic**  
Energiekonzepte fürs Leben

⊕ AUSSENFUEHLER

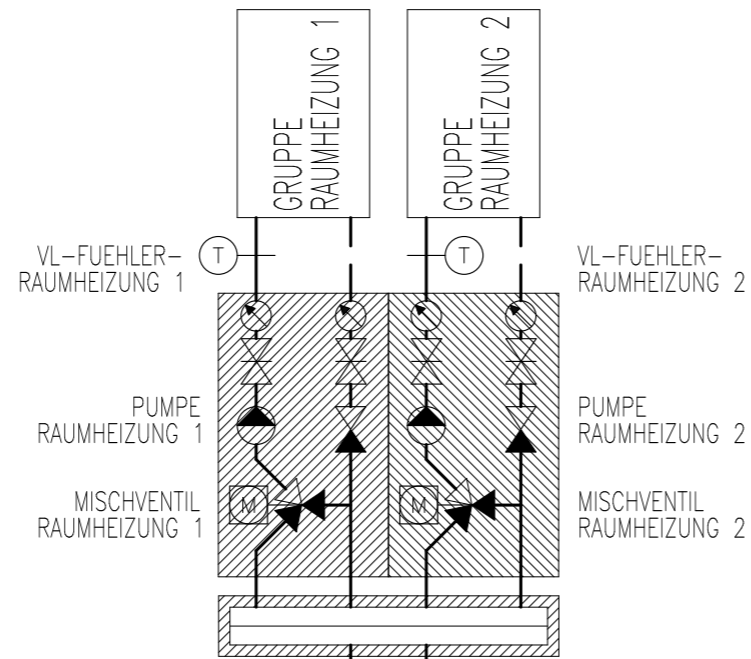

SV SICHERHEITSVENTIL  
TH-A THERMISCHE ABLAUFSICHERUNG

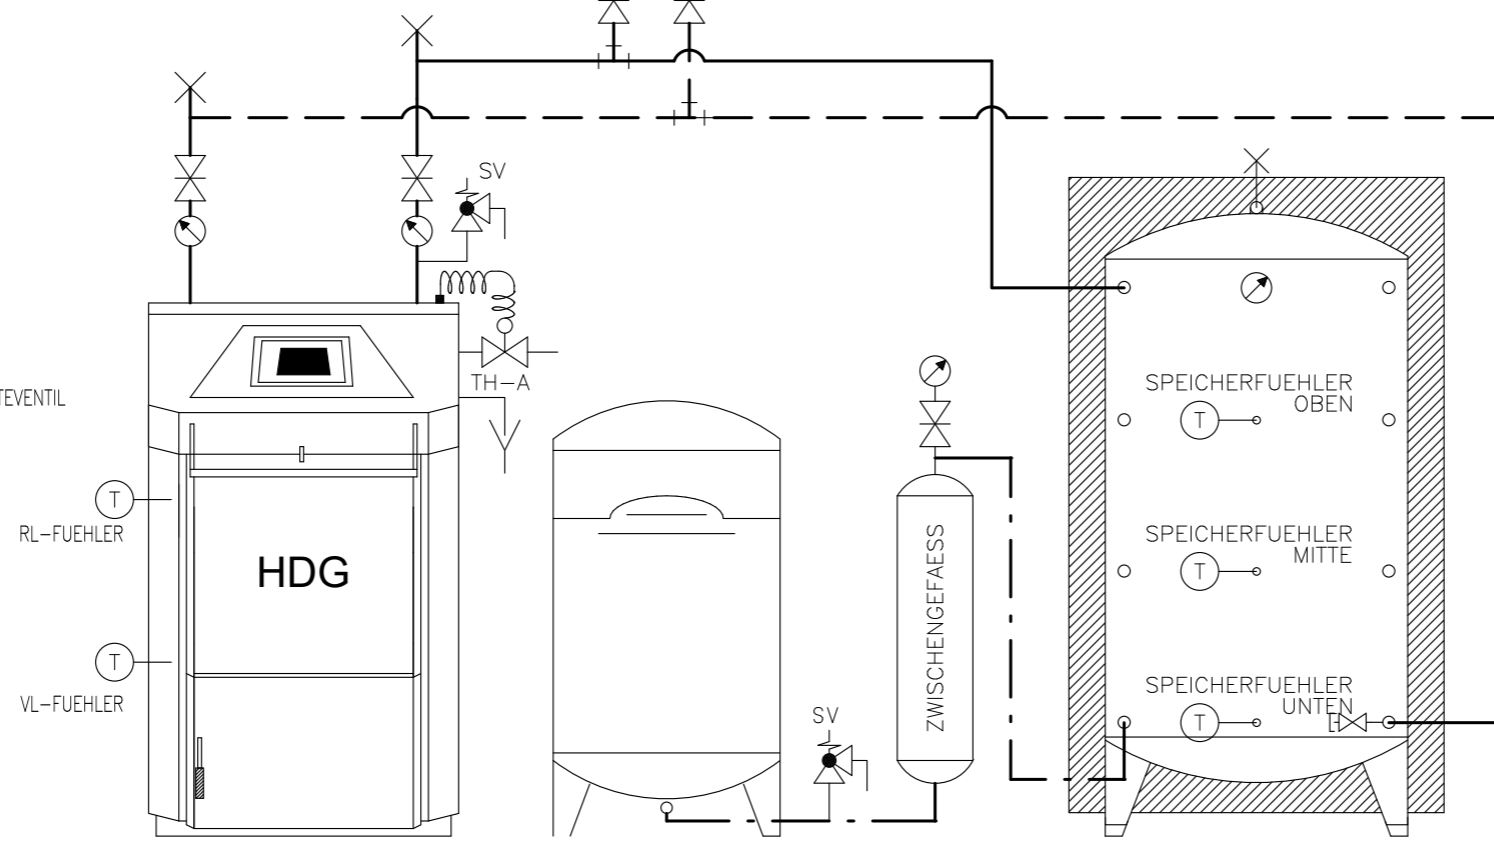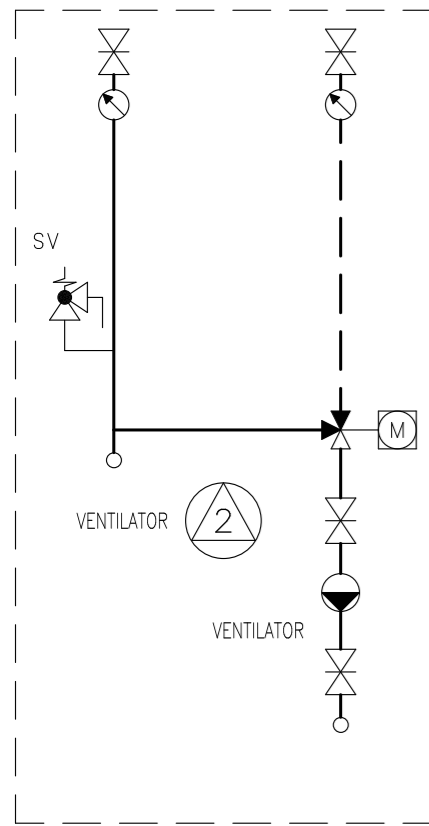

AUFBAUGRUPPE  
HOCHHALTUNG

STUECKHOLZ-  
KESSEL  
HDG EURO

EXP. GEFÄSS

SPEICHER

# Prinzipschema

Stückholzkessel HDG Euro  
mit Speicher  
2x Raumheizung


**Sigmatic AG**  
Infanteriestrasse 2  
6210 Sursee  
Schweiz

Tel: +41 41 925 11 22  
Fax: +41 41 925 11 21  
info@sigmatic.ch  
www.sigmatic.ch

**Heizsysteme**  
**Gebäudeautomation**  
**Solarsysteme**  
**Klimasysteme**



HYDRAULIKSCHLUESSEL:  
SHK 168-005 PS-HK-BW

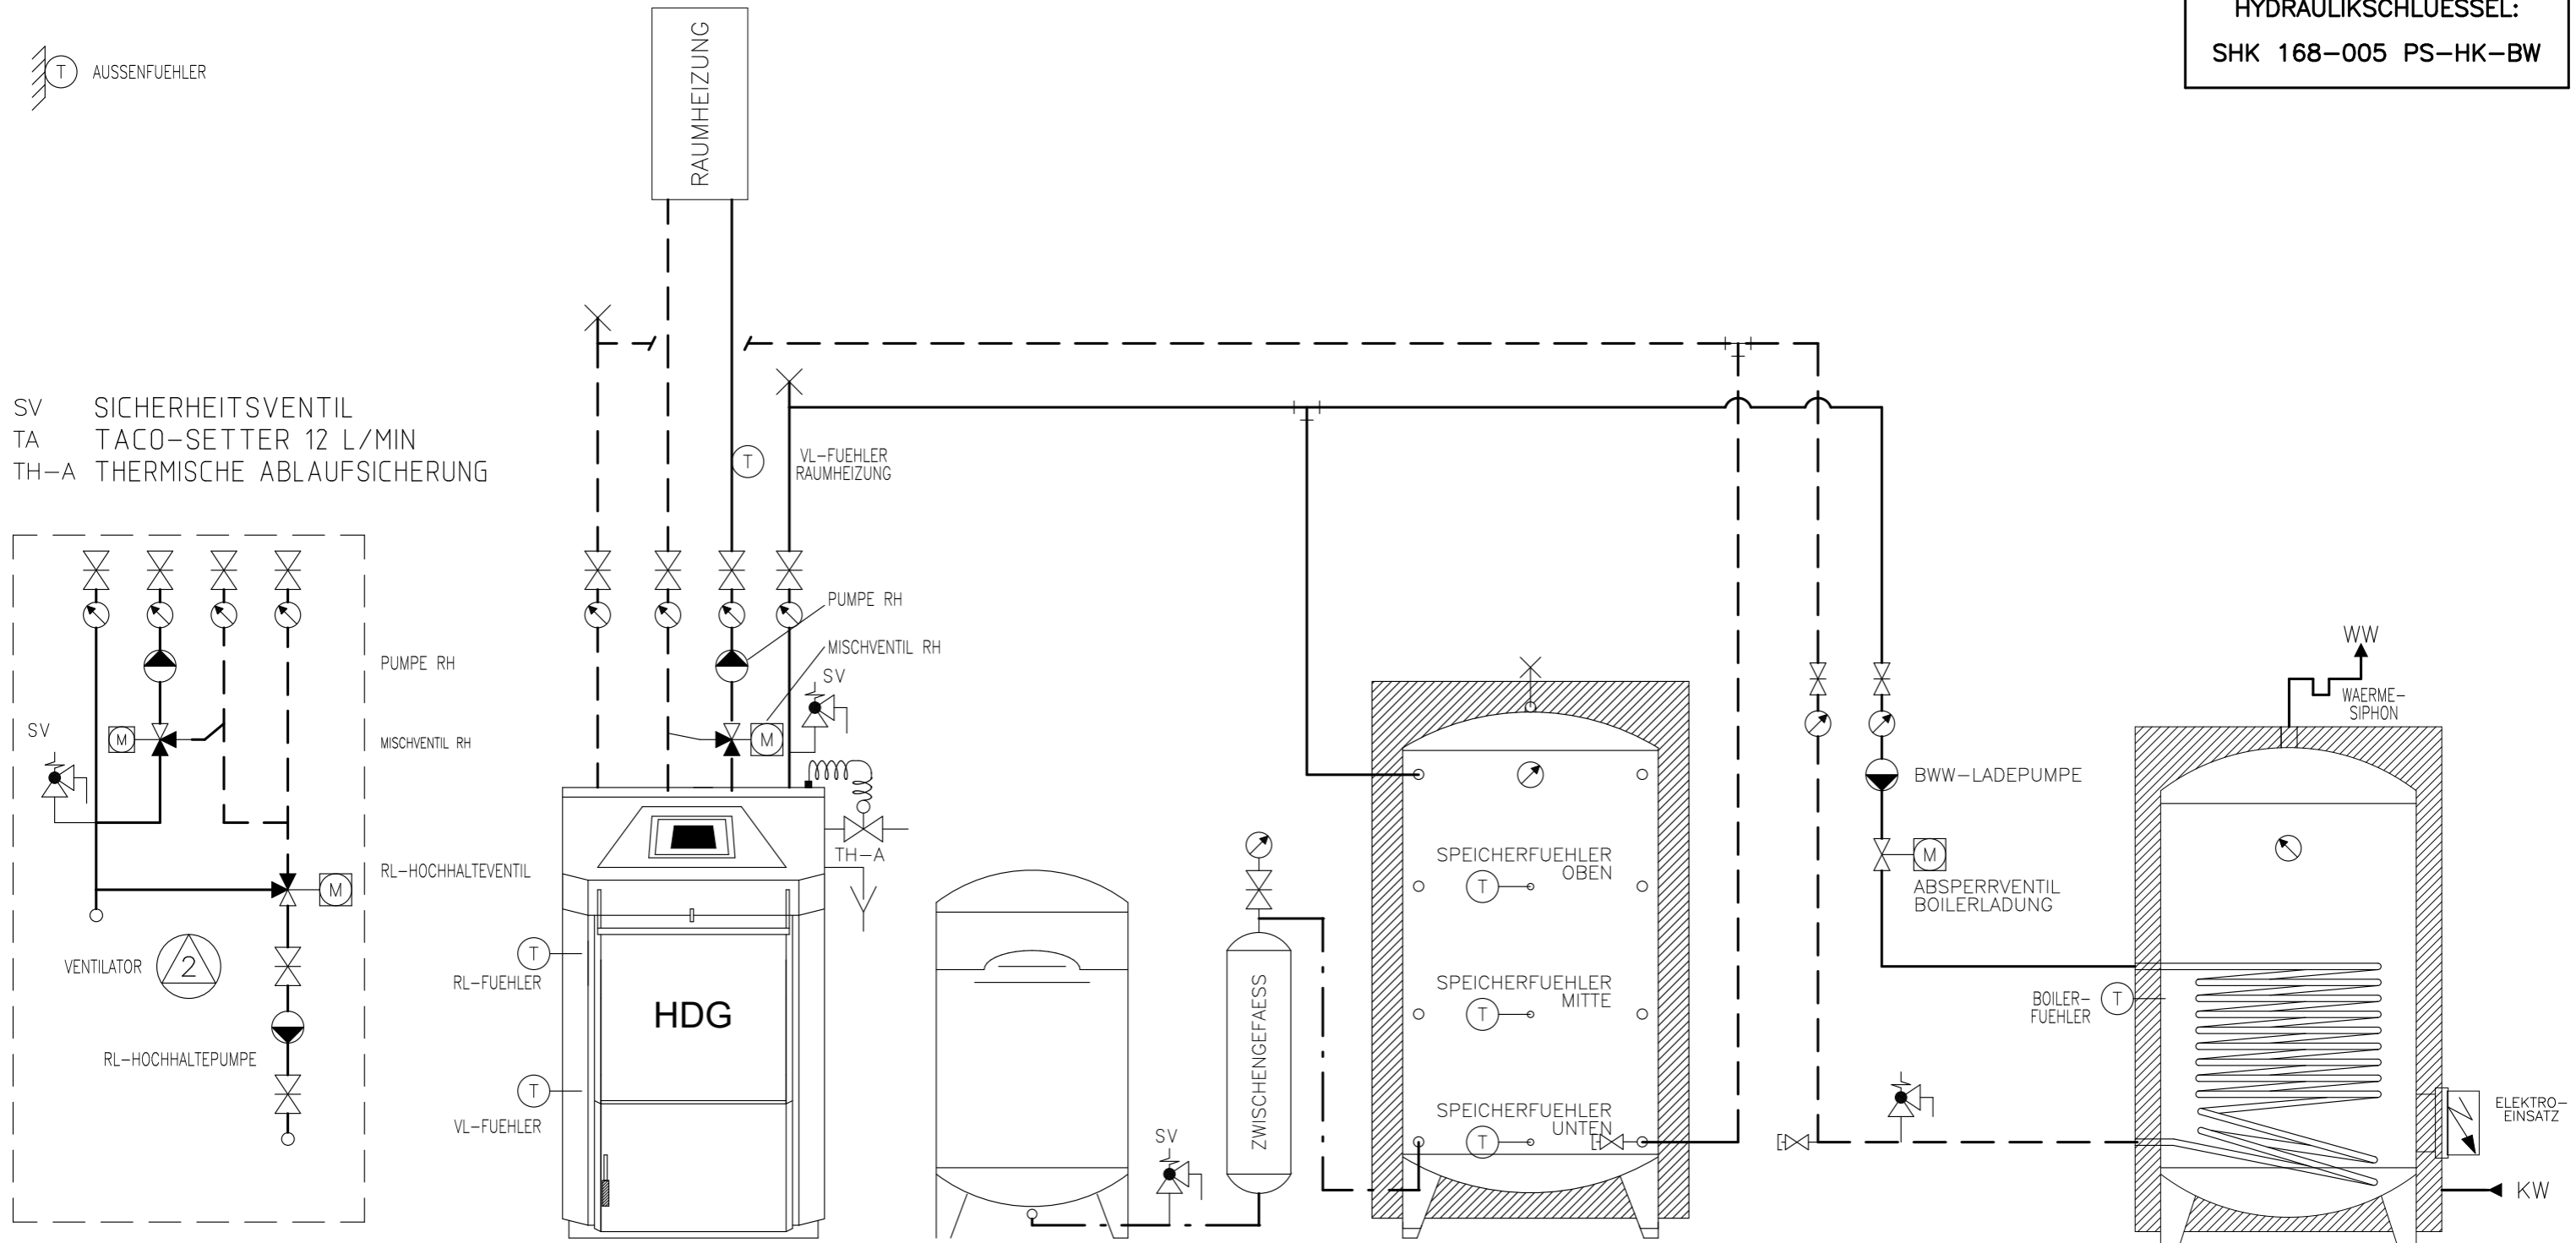

AUFBAUGRUPPE  
HOCHHALTUNG

STUECKHOLZ-  
KESSEL  
HDG EURO

EXP. GEFÄSS

SPEICHER

BOILER

# Prinzipschema

Stueckholzkessel HDG Euro  
mit Speicher & Boiler  
1x Raumheizung

**Sigmatic AG**  
Infanteriestrasse 2  
6210 Sursee  
Schweiz

Tel: +41 41 925 11 22  
Fax: +41 41 925 11 21  
info@sigmatic.ch  
www.sigmatic.ch


**Heizsysteme**  
**Gebäudeautomation**  
**Solarsysteme**  
**Klimasysteme**

**sigmatic**  
Energiekonzepte fürs Leben

HYDRAULIKSCHLUESSEL:  
SHK 168-005 PS-HK-BW

AUSSENFUEHLER

SV SICHERHEITSVENTIL  
TH-A THERMISCHE ABLAUFSICHERUNG

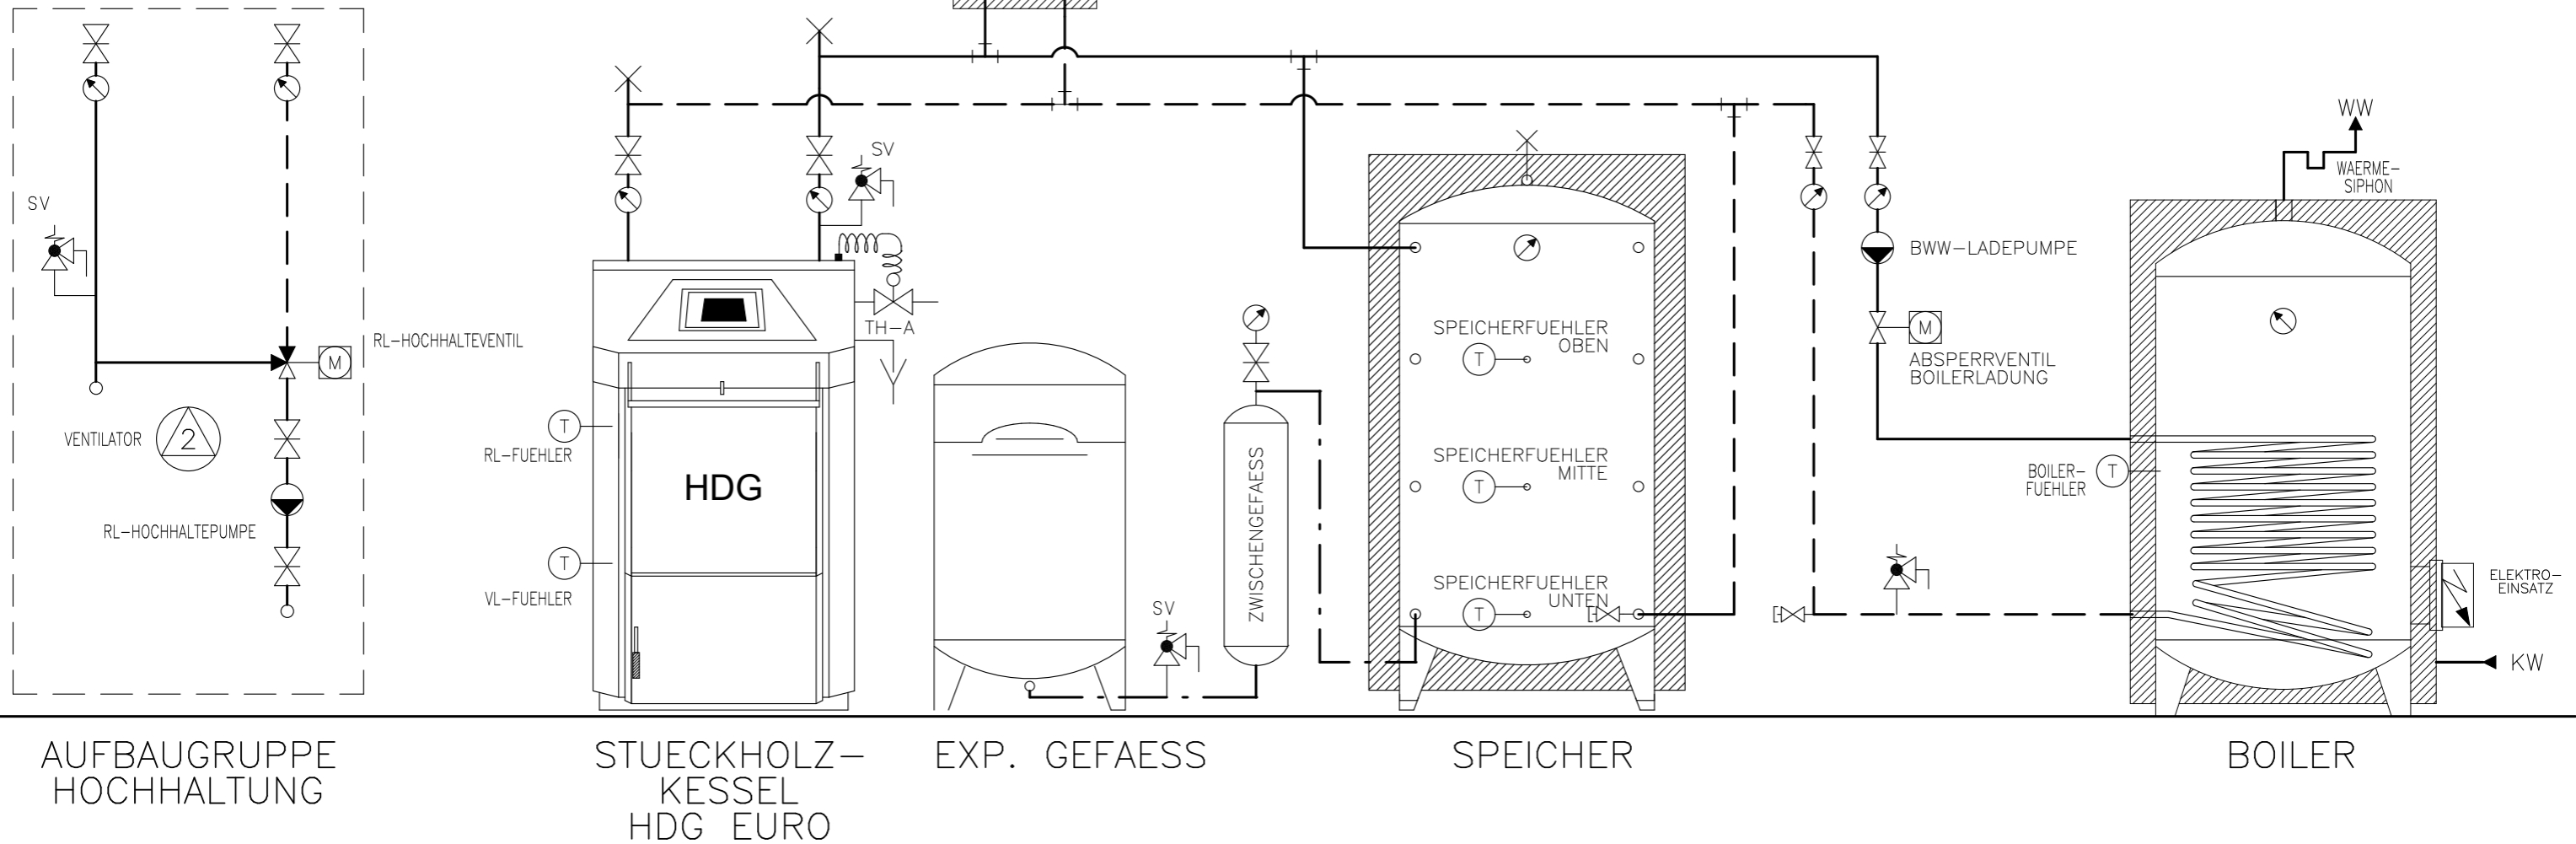

AUFBAUGRUPPE  
HOCHHALTUNG

STUECKHOLZ-  
KESSEL  
HDG EURO

EXP. GEFÄSS

SPEICHER

BOILER

# Prinzipschema

Stückholzkessel HDG Euro  
mit Speicher & Boiler  
1x Raumheizung

**Sigmatic AG**  
Infanteriestrasse 2  
6210 Sursee  
Schweiz


Tel: +41 41 925 11 22  
Fax: +41 41 925 11 21  
info@sigmatic.ch  
www.sigmatic.ch

**Heizsysteme**  
**Gebäudeautomation**  
**Solarsysteme**  
**Klimasysteme**



**sigmatic**  
Energiekonzepte fürs Leben

HYDRAULIKSCHLUESSEL:  
SHK 168-004 PS-HK2-BW

⊕ AUSSENFUEHLER

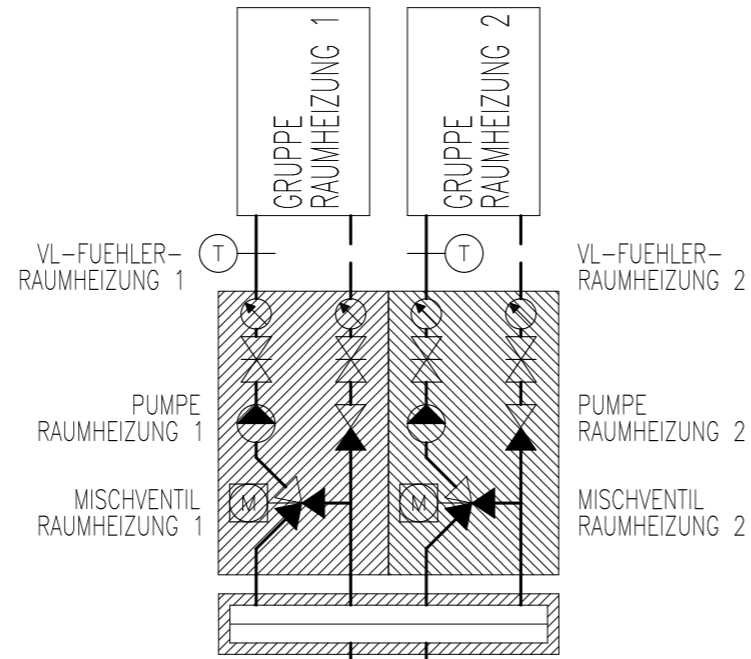

SV SICHERHEITSVENTIL  
TH-A THERMISCHE ABLAUFSICHERUNG

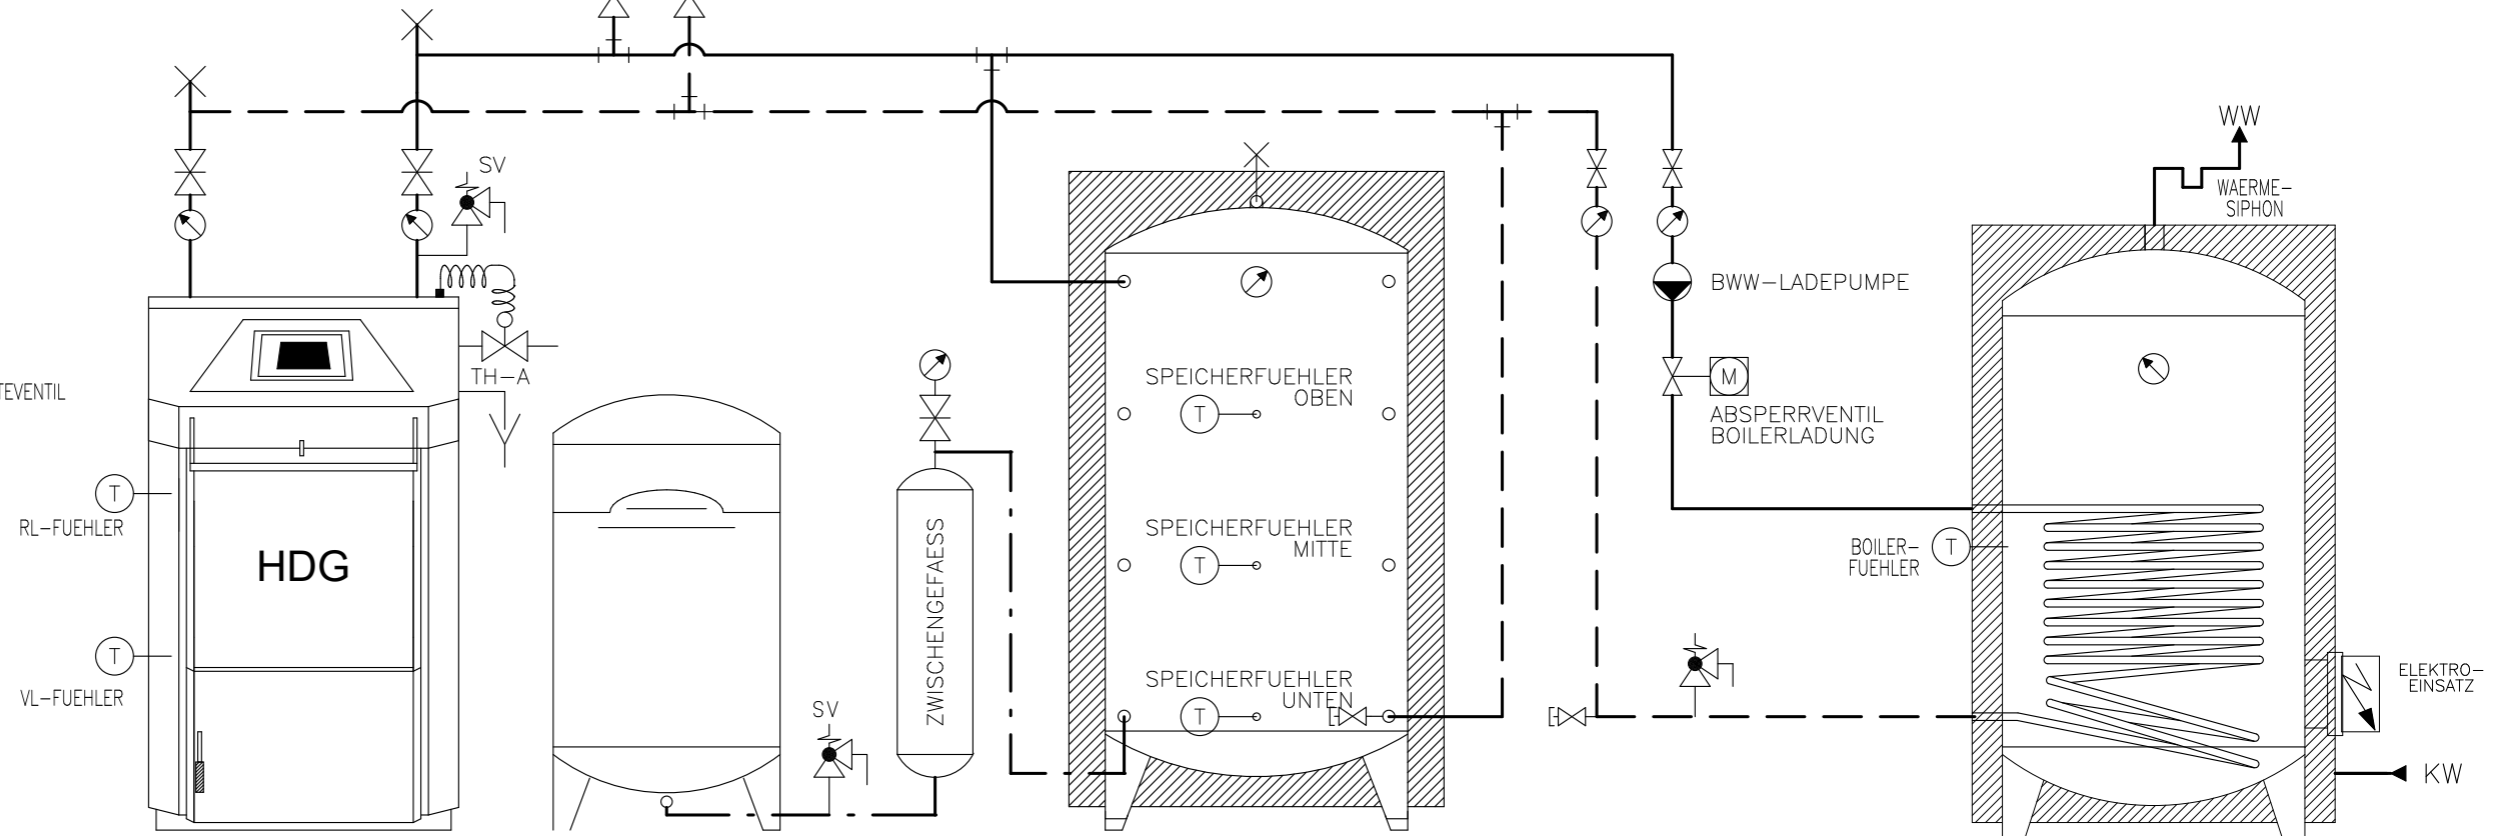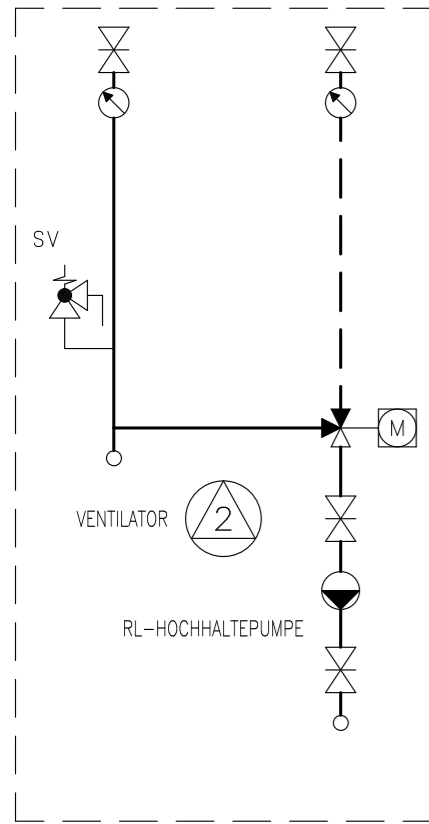

AUFBAUGRUPPE  
HOCHHALTUNG

STUECKHOLZ-  
KESSEL  
HDG EURO

EXP. GEFÄSS

SPEICHER

BOILER

# Prinzipschema

Stückholzkessel HDG Euro  
mit Speicher & Boiler  
2x Raumheizung

**Sigmatic AG**  
Infanteriestrasse 2  
6210 Sursee  
Schweiz

Tel: +41 41 925 11 22  
Fax: +41 41 925 11 21  
info@sigmatic.ch  
www.sigmatic.ch



**Heizsysteme**  
**Gebäudeautomation**  
**Solarsysteme**  
**Klimasysteme**

**sigmatic**  
Energiekonzepte fürs Leben

KOLLEKTOR-FUEHLER

HYDRAULIKSCHLUESSEL:  
SHK 168-005 PS-HK-BW

SV SICHERHEITSVENTIL  
TA TACO-SETTER 12 L/MIN  
TH-A THERMISCHE ABLAUFSICHERUNG

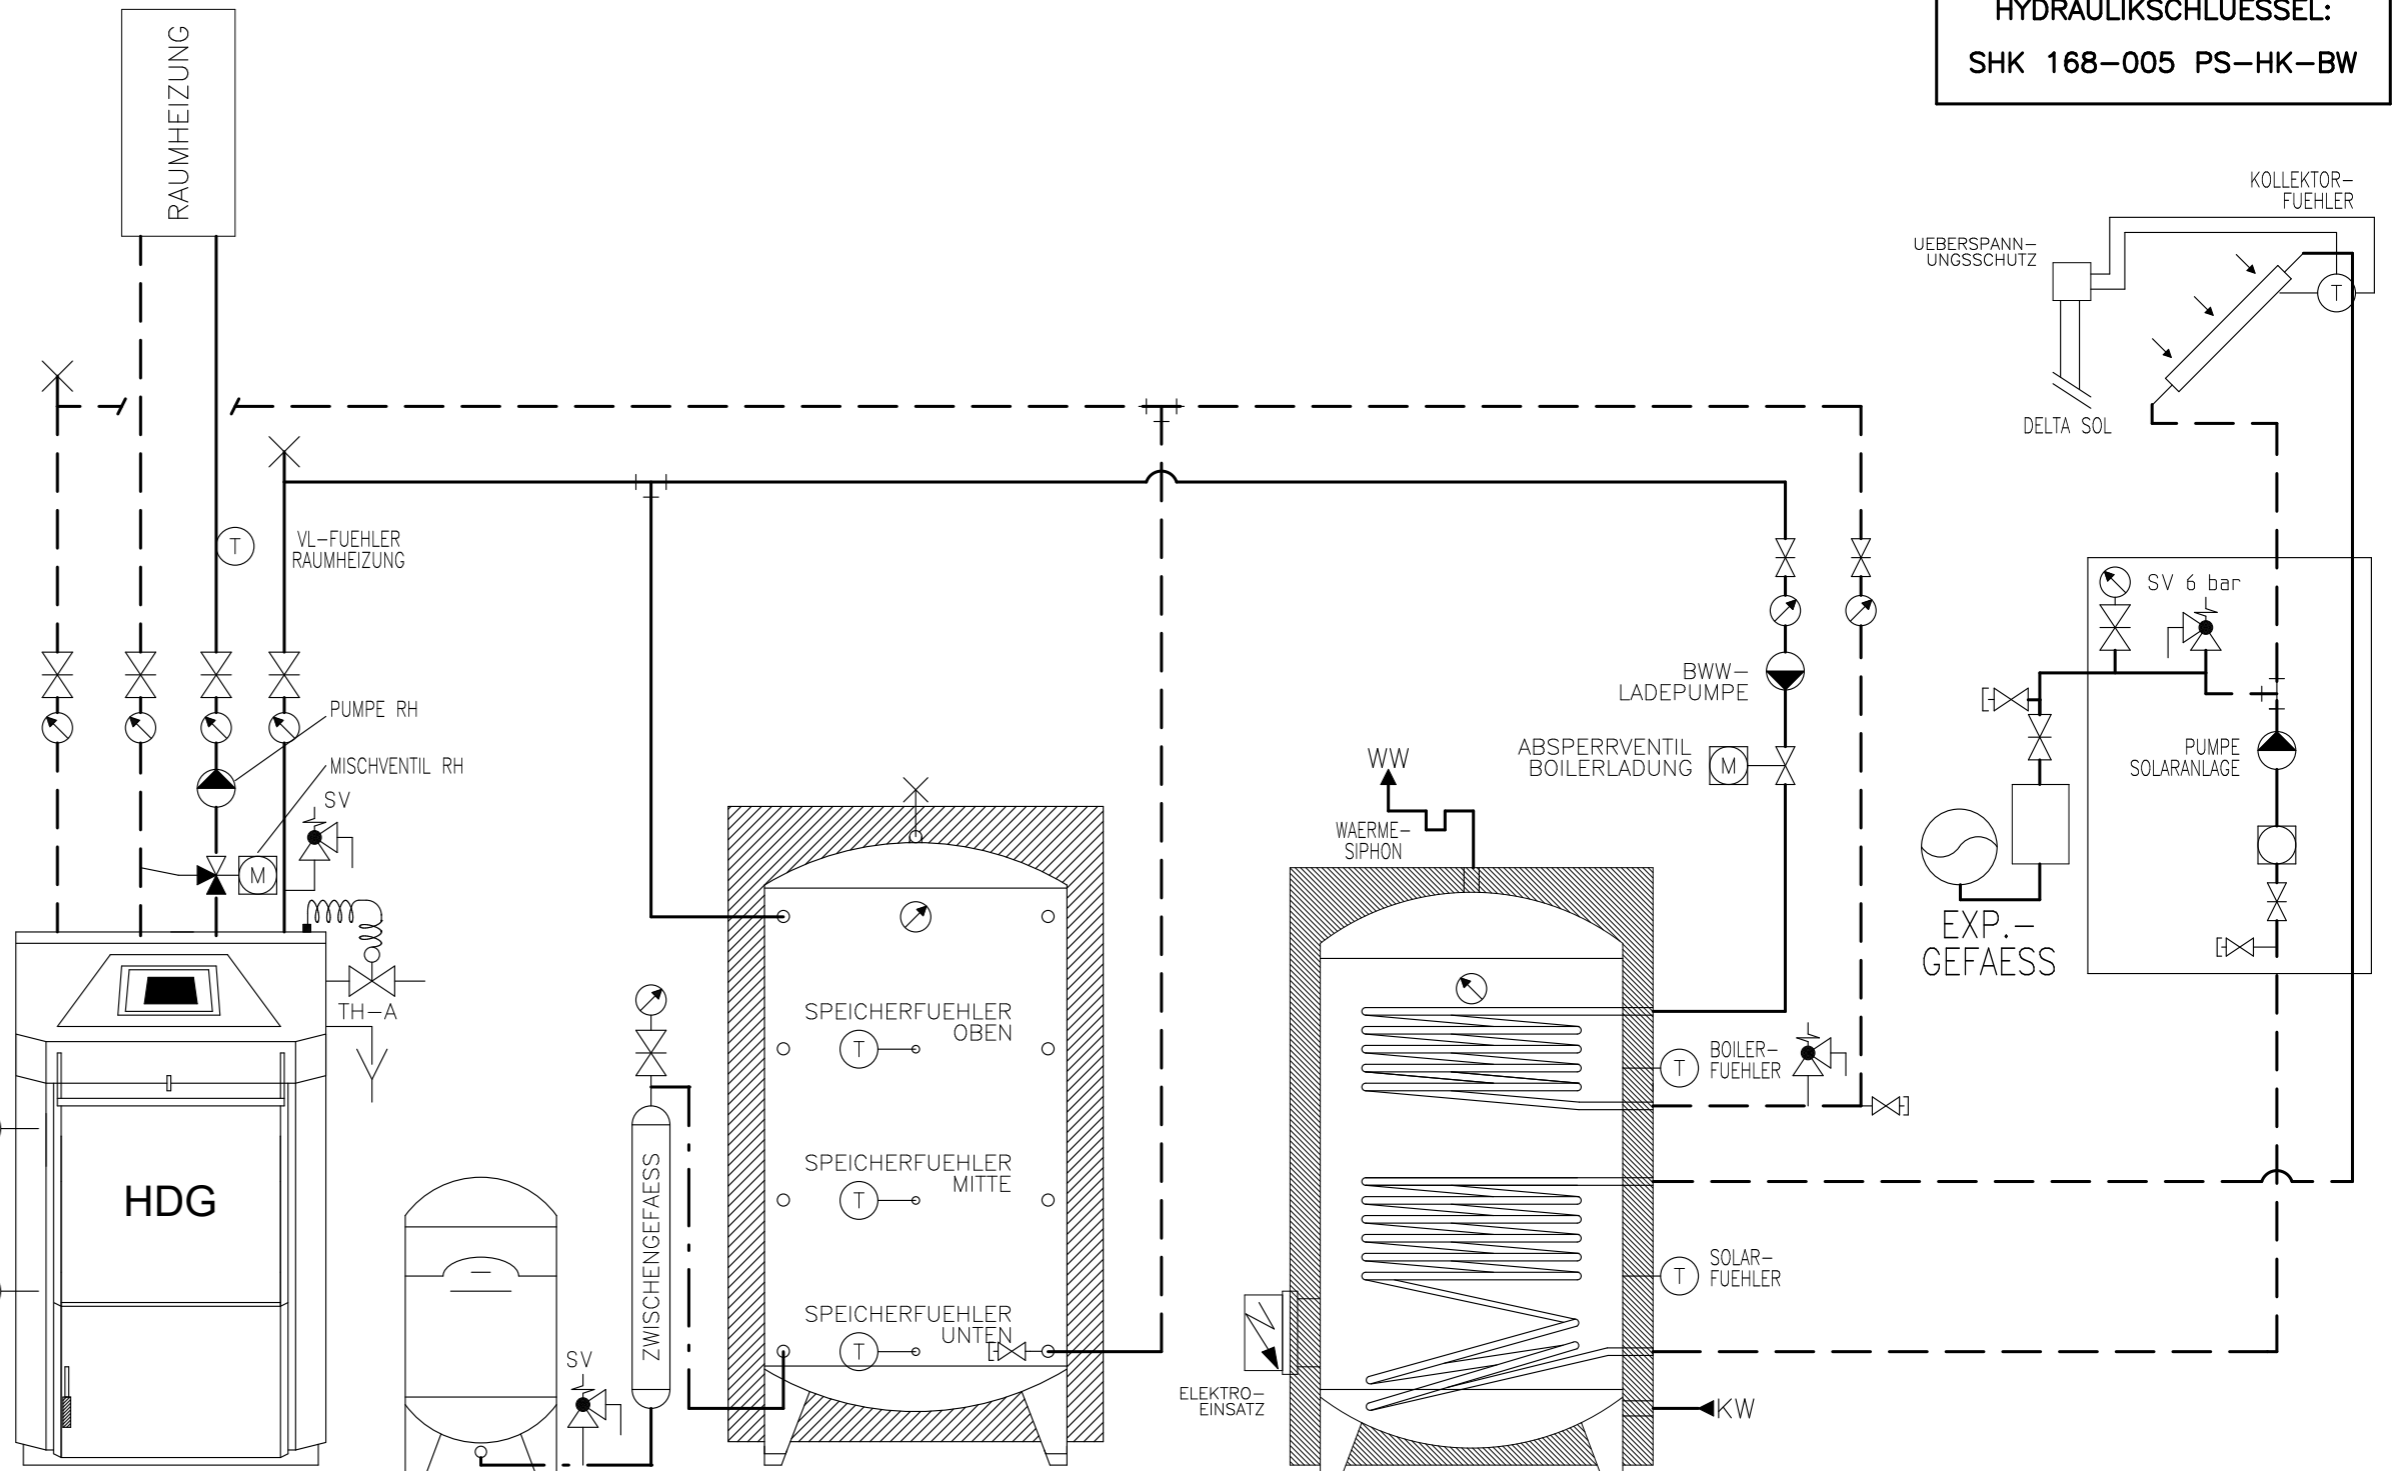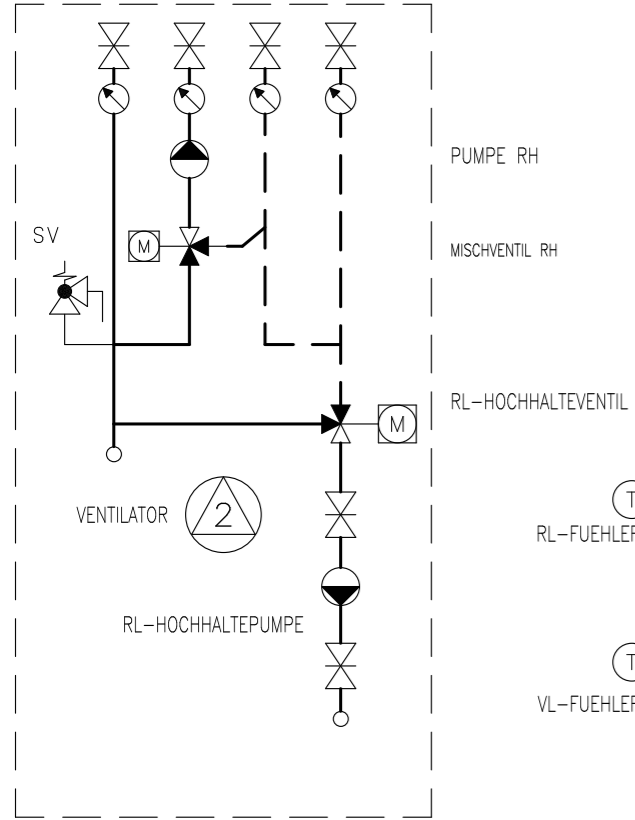

AUFBAUGRUPPE  
HOCHHALTUNG

STUECKHOLZ-  
KESSEL  
HDG EURO

EXP. GEFAESS

SPEICHER

BOILER

# Prinzipschema

Stückholzkessel HDG Euro  
mit Speicher & Boiler  
1x Raumheizung + Solar

**Sigmatic AG**  
Infanteriestrasse 2  
6210 Sursee  
Schweiz


Tel: +41 41 925 11 22  
Fax: +41 41 925 11 21  
info@sigmatic.ch  
www.sigmatic.ch

**Heizsysteme**  
**Gebäudeautomation**  
**Solarsysteme**  
**Klimasysteme**




⊕ AUSSENFUEHLER

**HYDRAULIKSCHLUESSEL:**  
SHK 168-005 PS-HK-BW

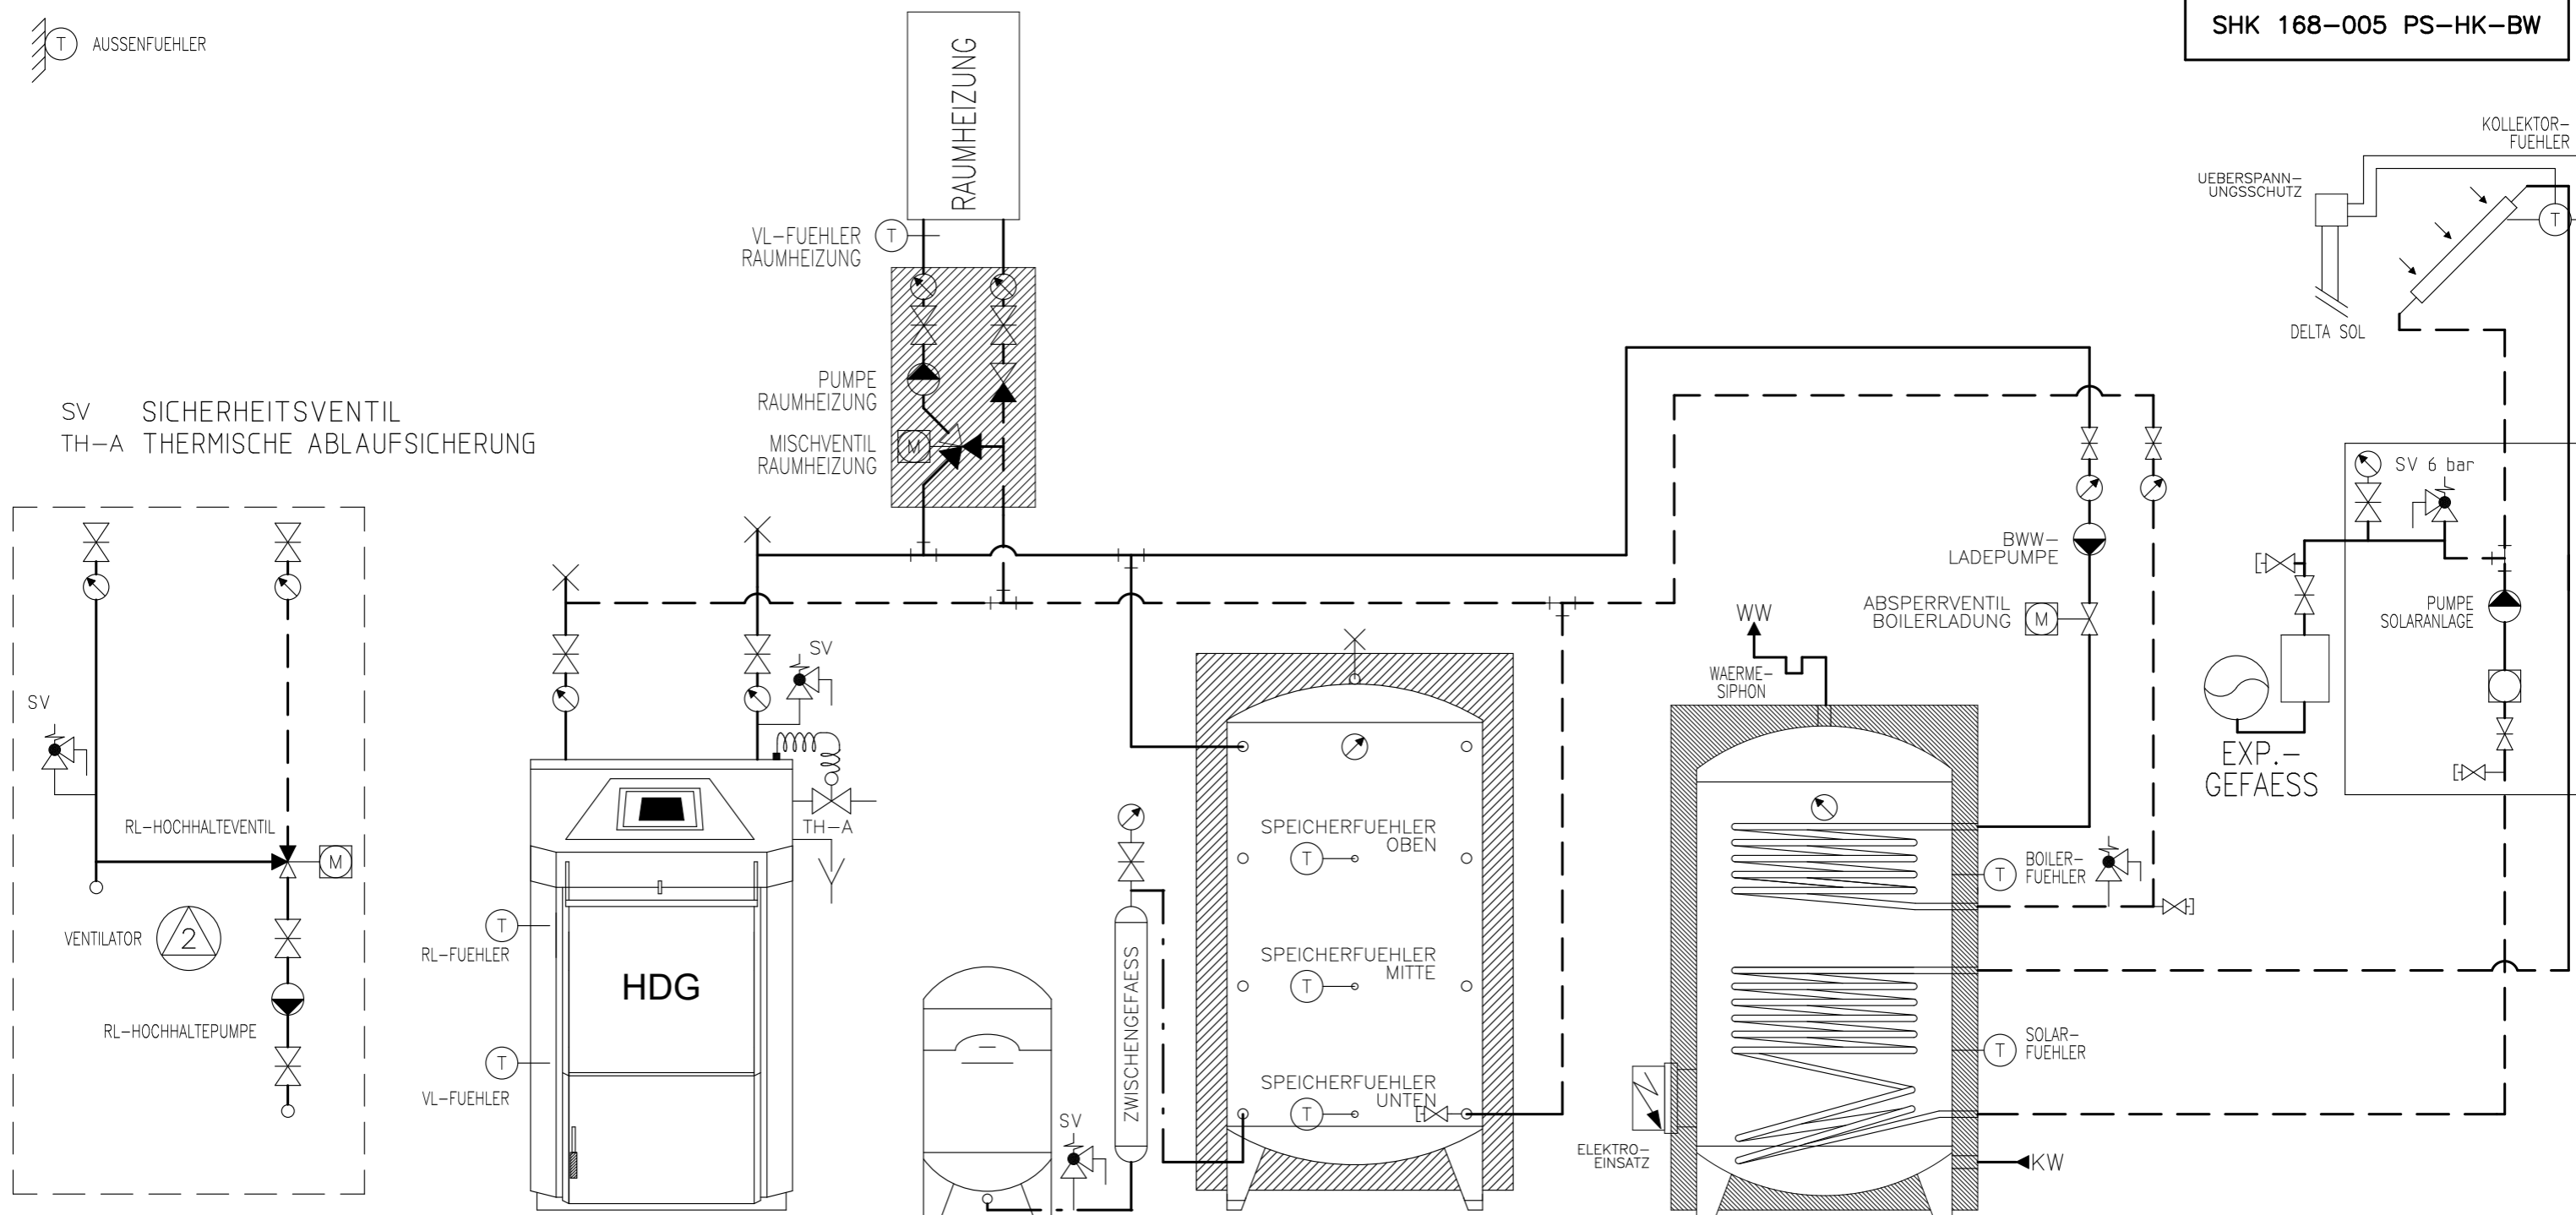

SV SICHERHEITVENTIL  
TH-A THERMISCHE ABLAUFSICHERUNG

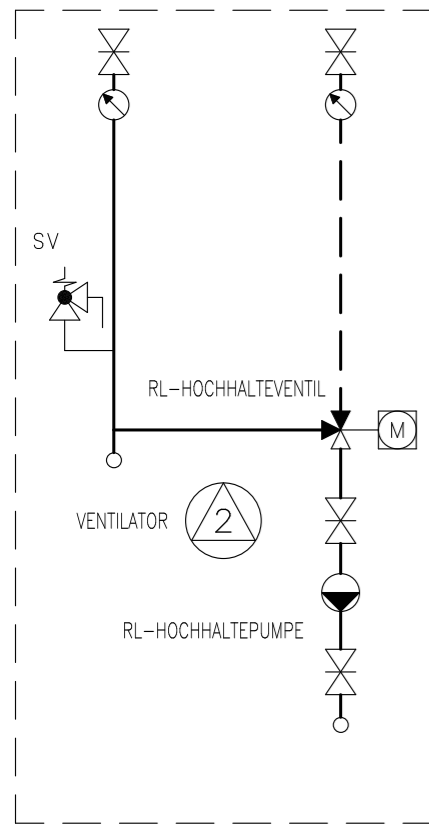

AUFBAUGRUPPE  
HOCHHALTUNG

STUECKHOLZ-  
KESSEL  
HDG EURO

EXP. GEFVAESS

SPEICHER

BOILER

# Prinzipschema

Stückholzkessel HDG Euro  
mit Speicher & Boiler  
1x Raumheizung + Solar

**Sigmatic AG**  
Infanteriestrasse 2  
6210 Sursee  
Schweiz

Tel: +41 41 925 11 22  
Fax: +41 41 925 11 21  
info@sigmatic.ch  
www.sigmatic.ch


**Heizsysteme**  
**Gebäudeautomation**  
**Solarsysteme**  
**Klimasysteme**

**sigmatic**  
Energiekonzepte fürs Leben




⊕ AUSSENUEHLER

**HYDRAULIKSCHLUESSEL:**  
SHK 168-004 PS-HK2-BW

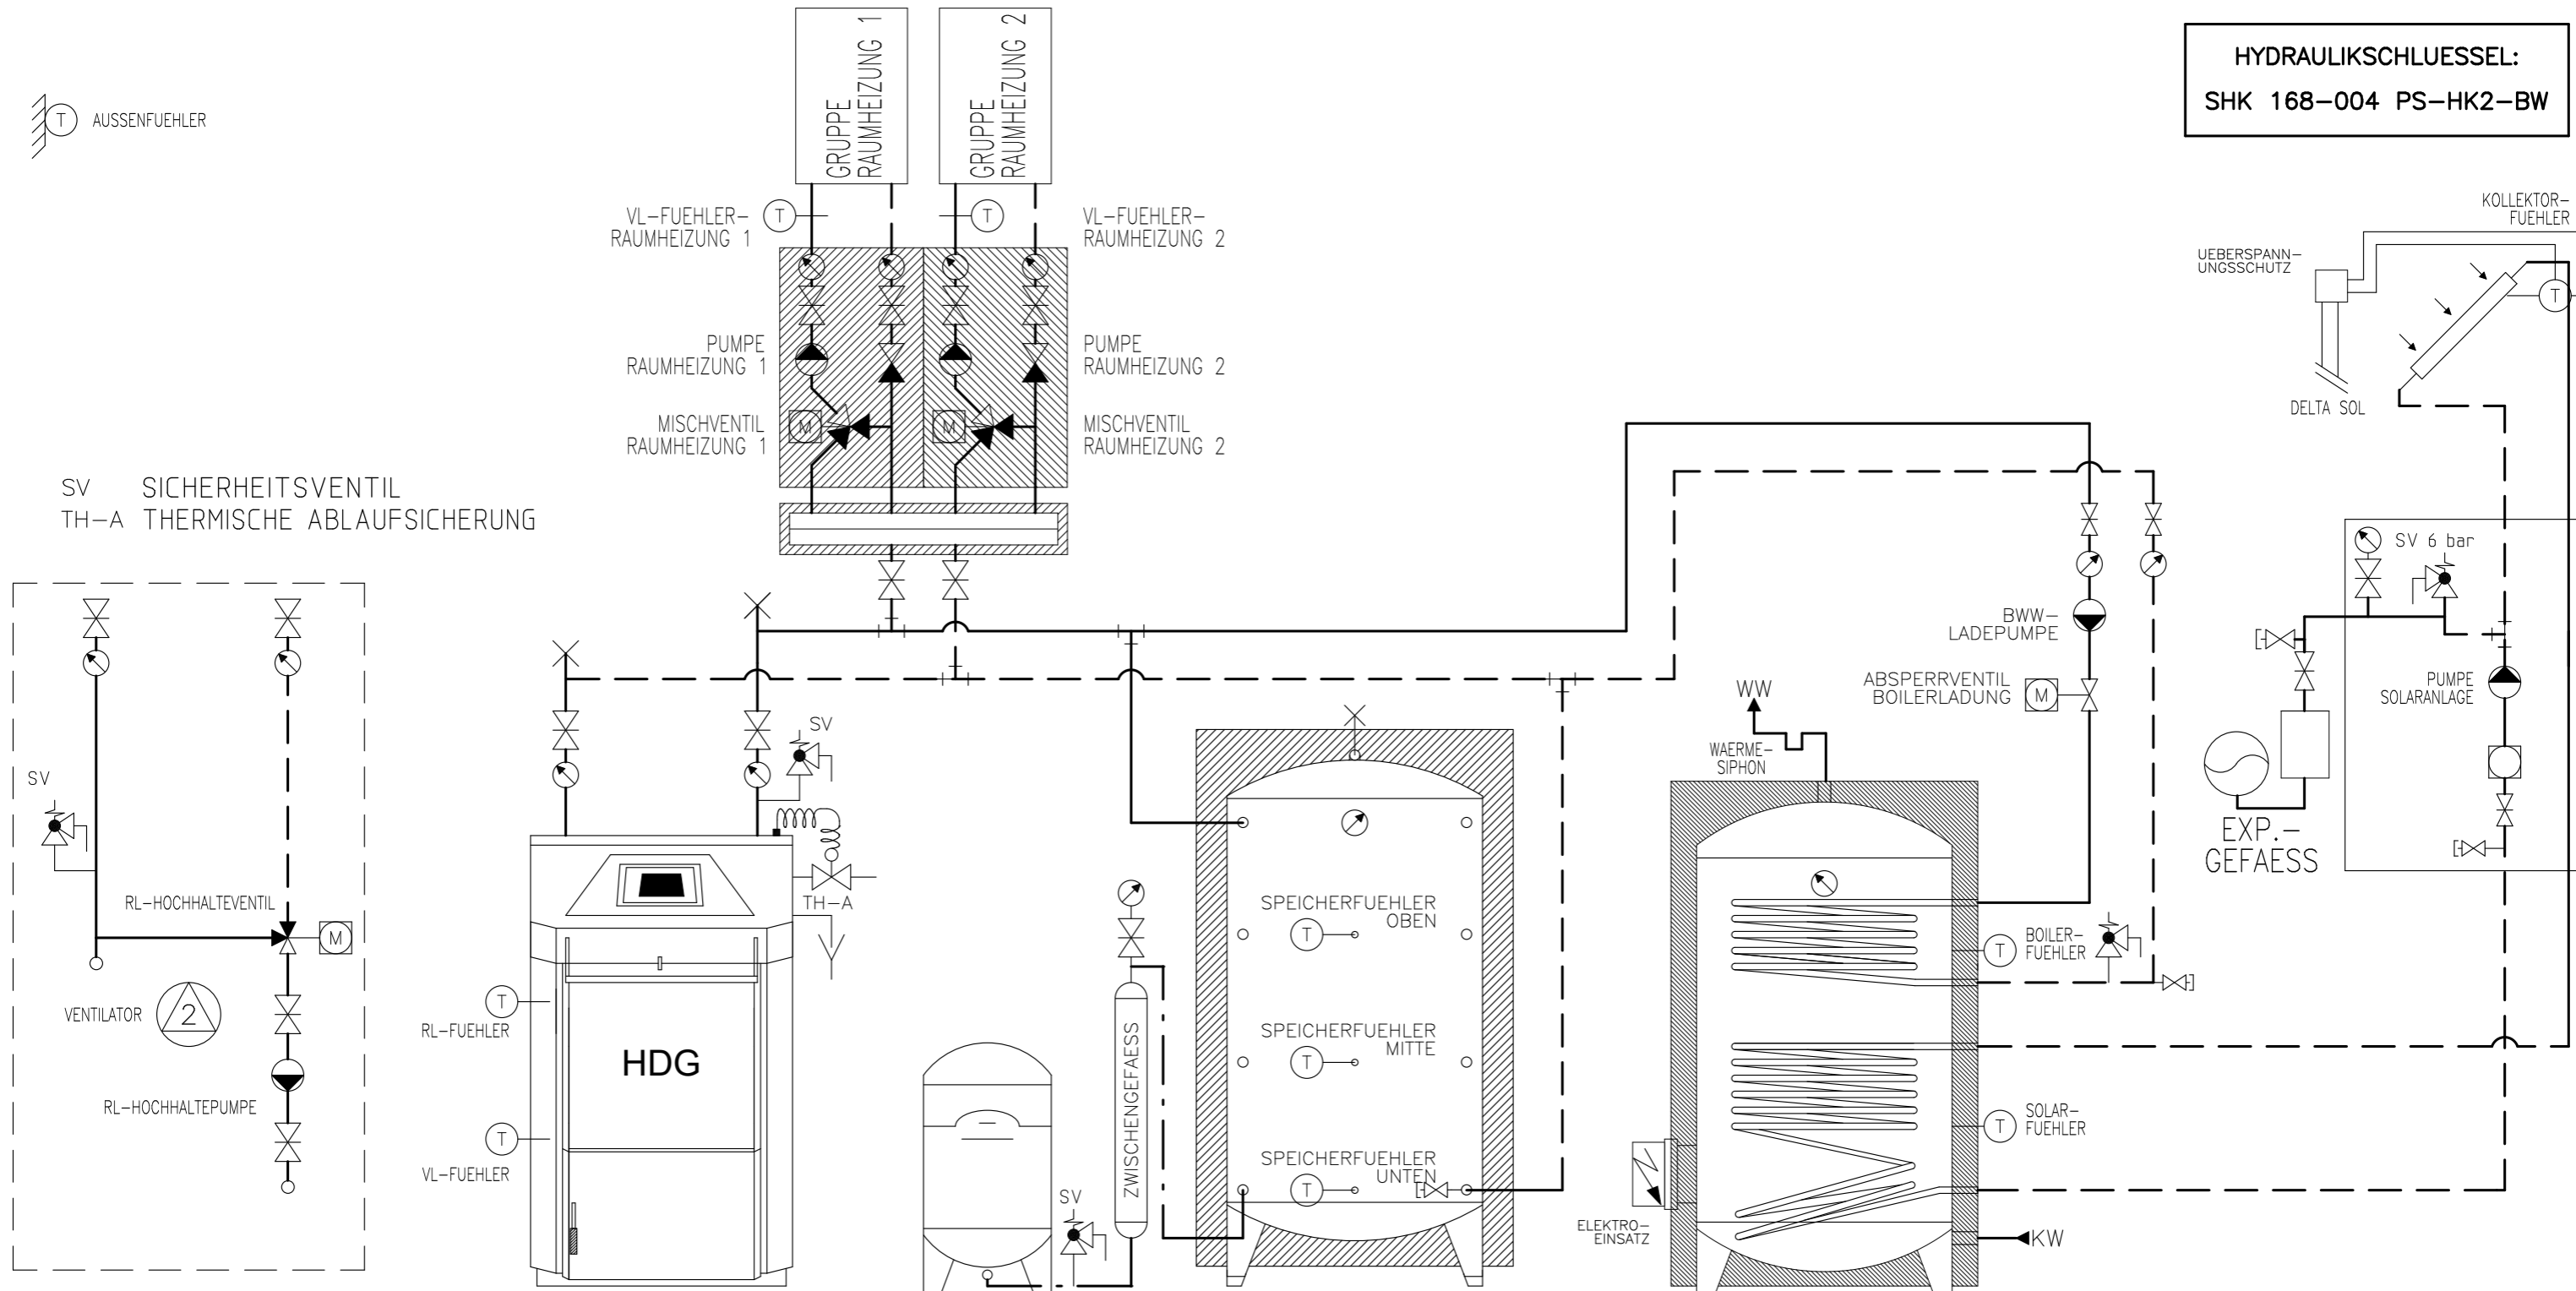

SV SICHERHEITSVENTIL  
TH-A THERMISCHE ABLAUFSICHERUNG

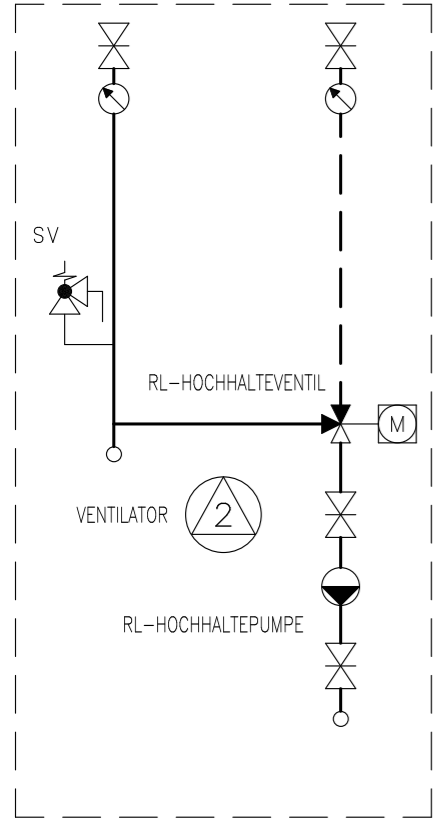

AUFBAUGRUPPE  
HOCHHALTUNG

STUECKHOLZ-  
KESSEL  
HDG EURO

EXP. GEFAESS

SPEICHER

BOILER


**Prinzipschema**  
Stueckholzkessel HDG Euro  
mit Speicher & Boiler  
2x Raumheizung + Solar

**Sigmatic AG**  
Infanteriestrasse 2  
6210 Sursee  
Schweiz

Tel: +41 41 925 11 22  
Fax: +41 41 925 11 21  
info@sigmatic.ch  
www.sigmatic.ch

**Heizsysteme**  
**Gebäudeautomation**  
**Solarsysteme**  
**Klimasysteme**

**sigmatic**  
Energiekonzepte fürs Leben

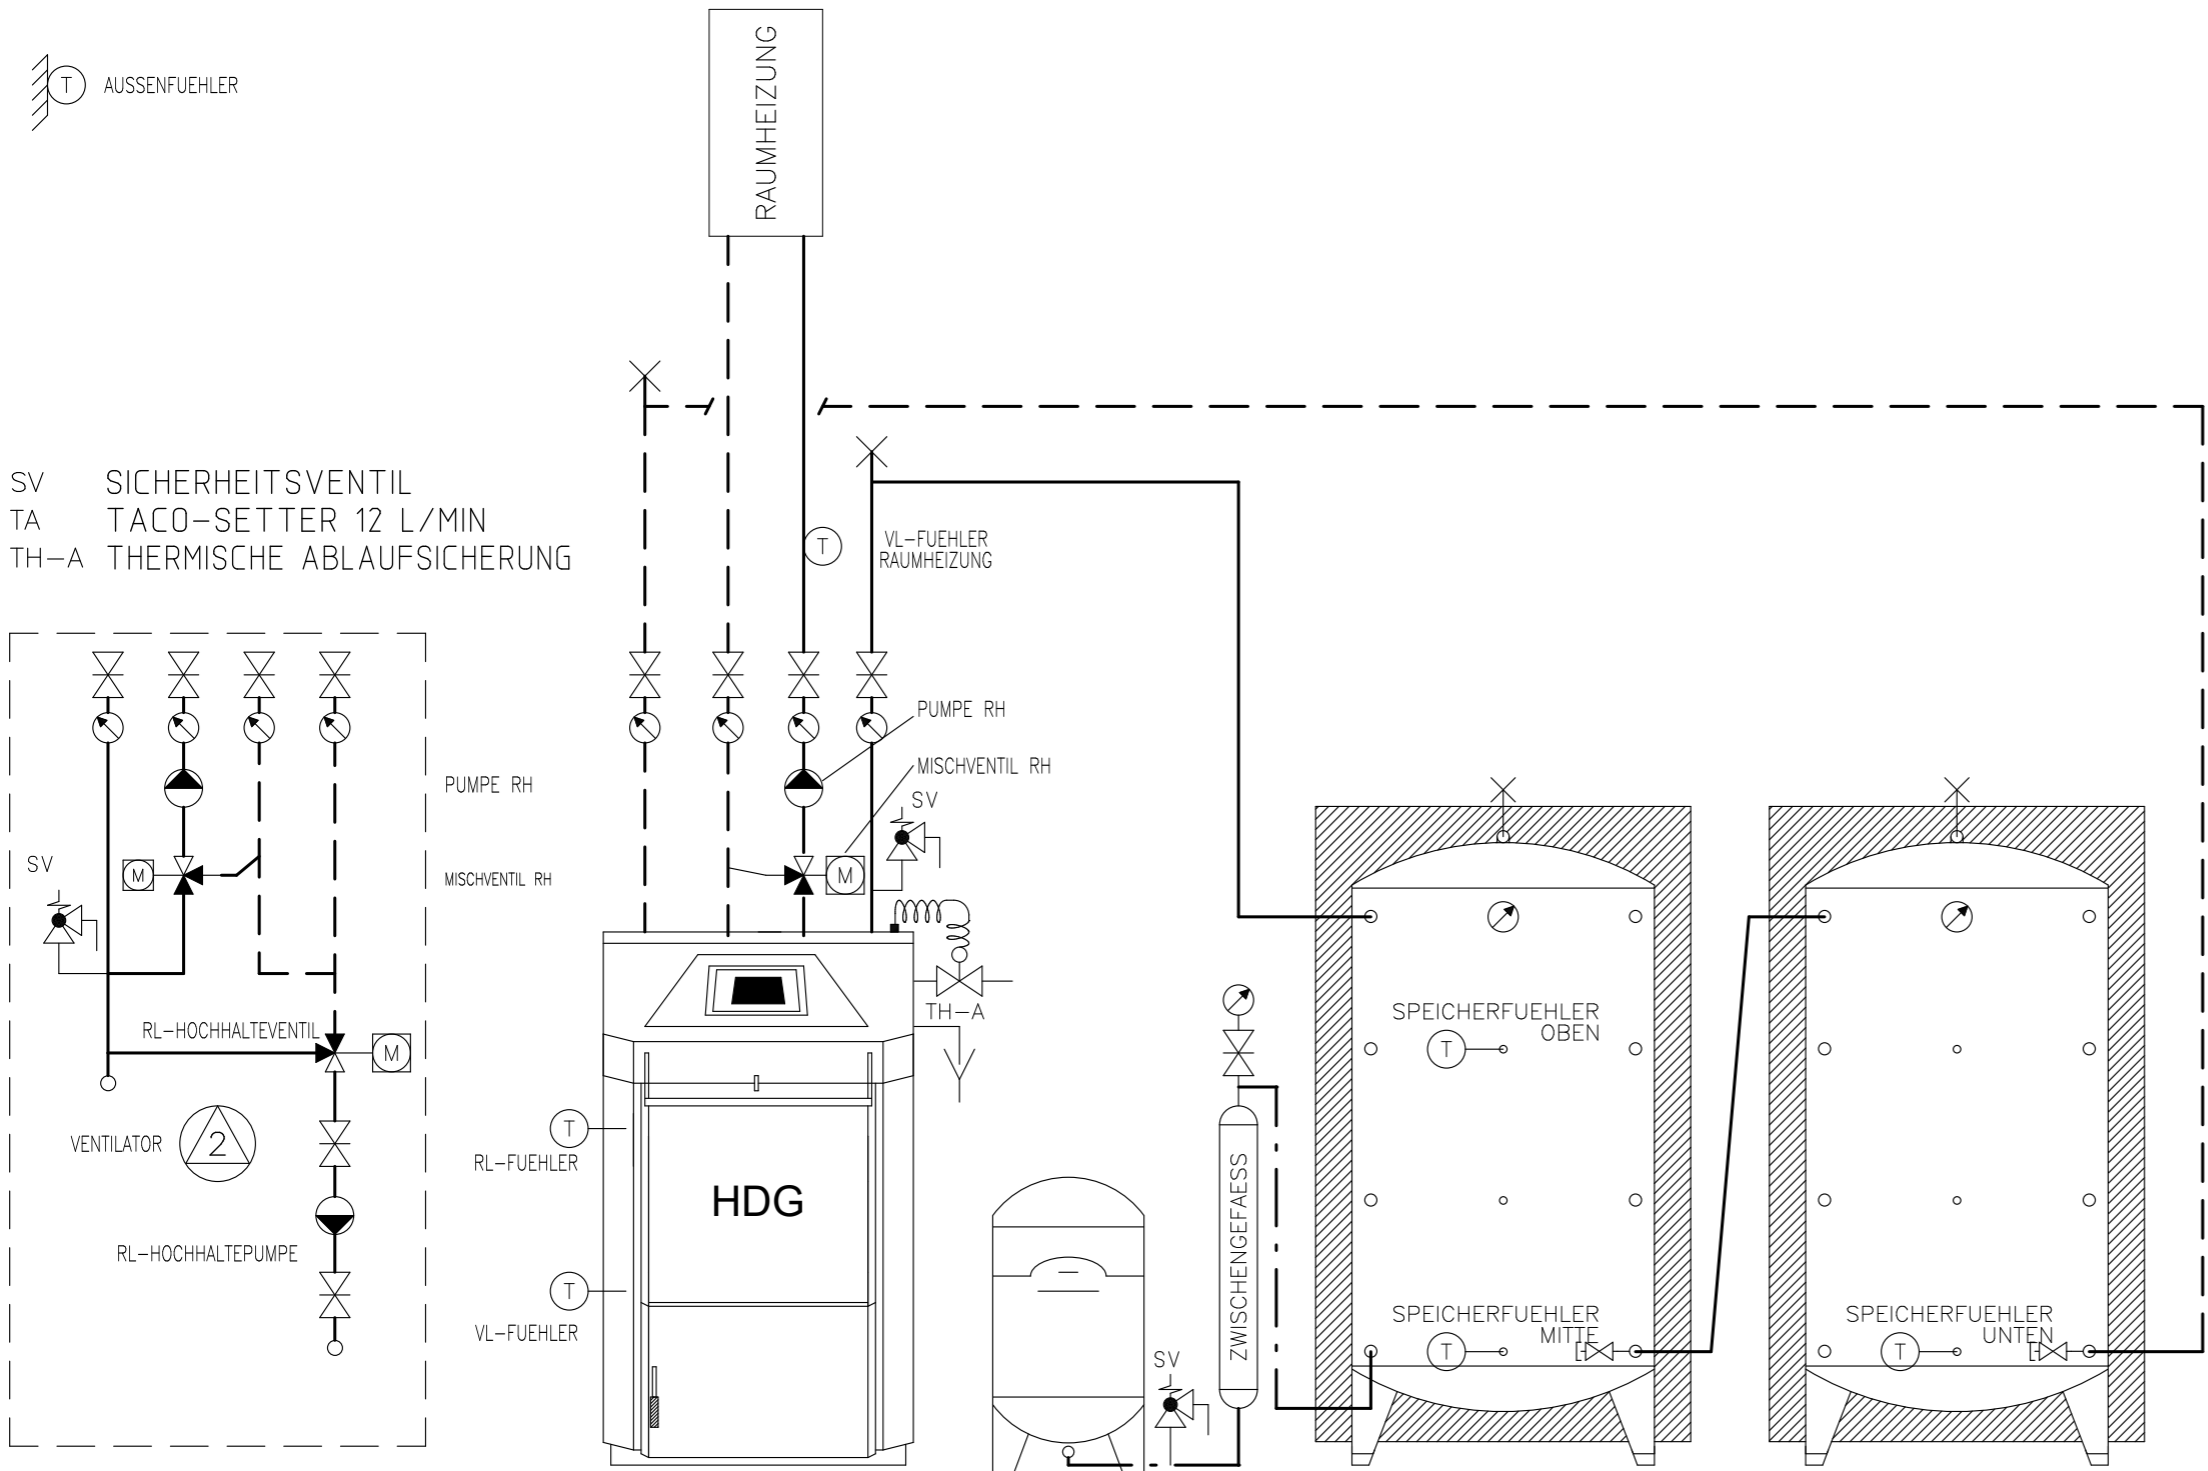

SV SICHERHEITSVENTIL  
TA TACO-SETTER 12 L/MIN  
TH-A THERMISCHE ABLAUFSICHERUNG

AUFBAUGRUPPE  
HOCHHALTUNG

STUECKHOLZ-  
KESSEL  
HDG EURO

EXP. GEFAESS

SPEICHER

SPEICHER

# Prinzipschema

Stückholzkessel HDG Euro  
mit 2x Speicher  
1x Raumheizung

**Sigmatic AG**  
Infanteriestrasse 2  
6210 Sursee  
Schweiz



Tel: +41 41 925 11 22  
Fax: +41 41 925 11 21  
info@sigmatic.ch  
www.sigmatic.ch

**Heizsysteme**  
**Gebäudeautomation**  
**Solarsysteme**  
**Klimasysteme**



⊕ AUSSENFUEHLER

SV SICHERHEITSVENTIL  
TH-A THERMISCHE ABLAUFSICHERUNG

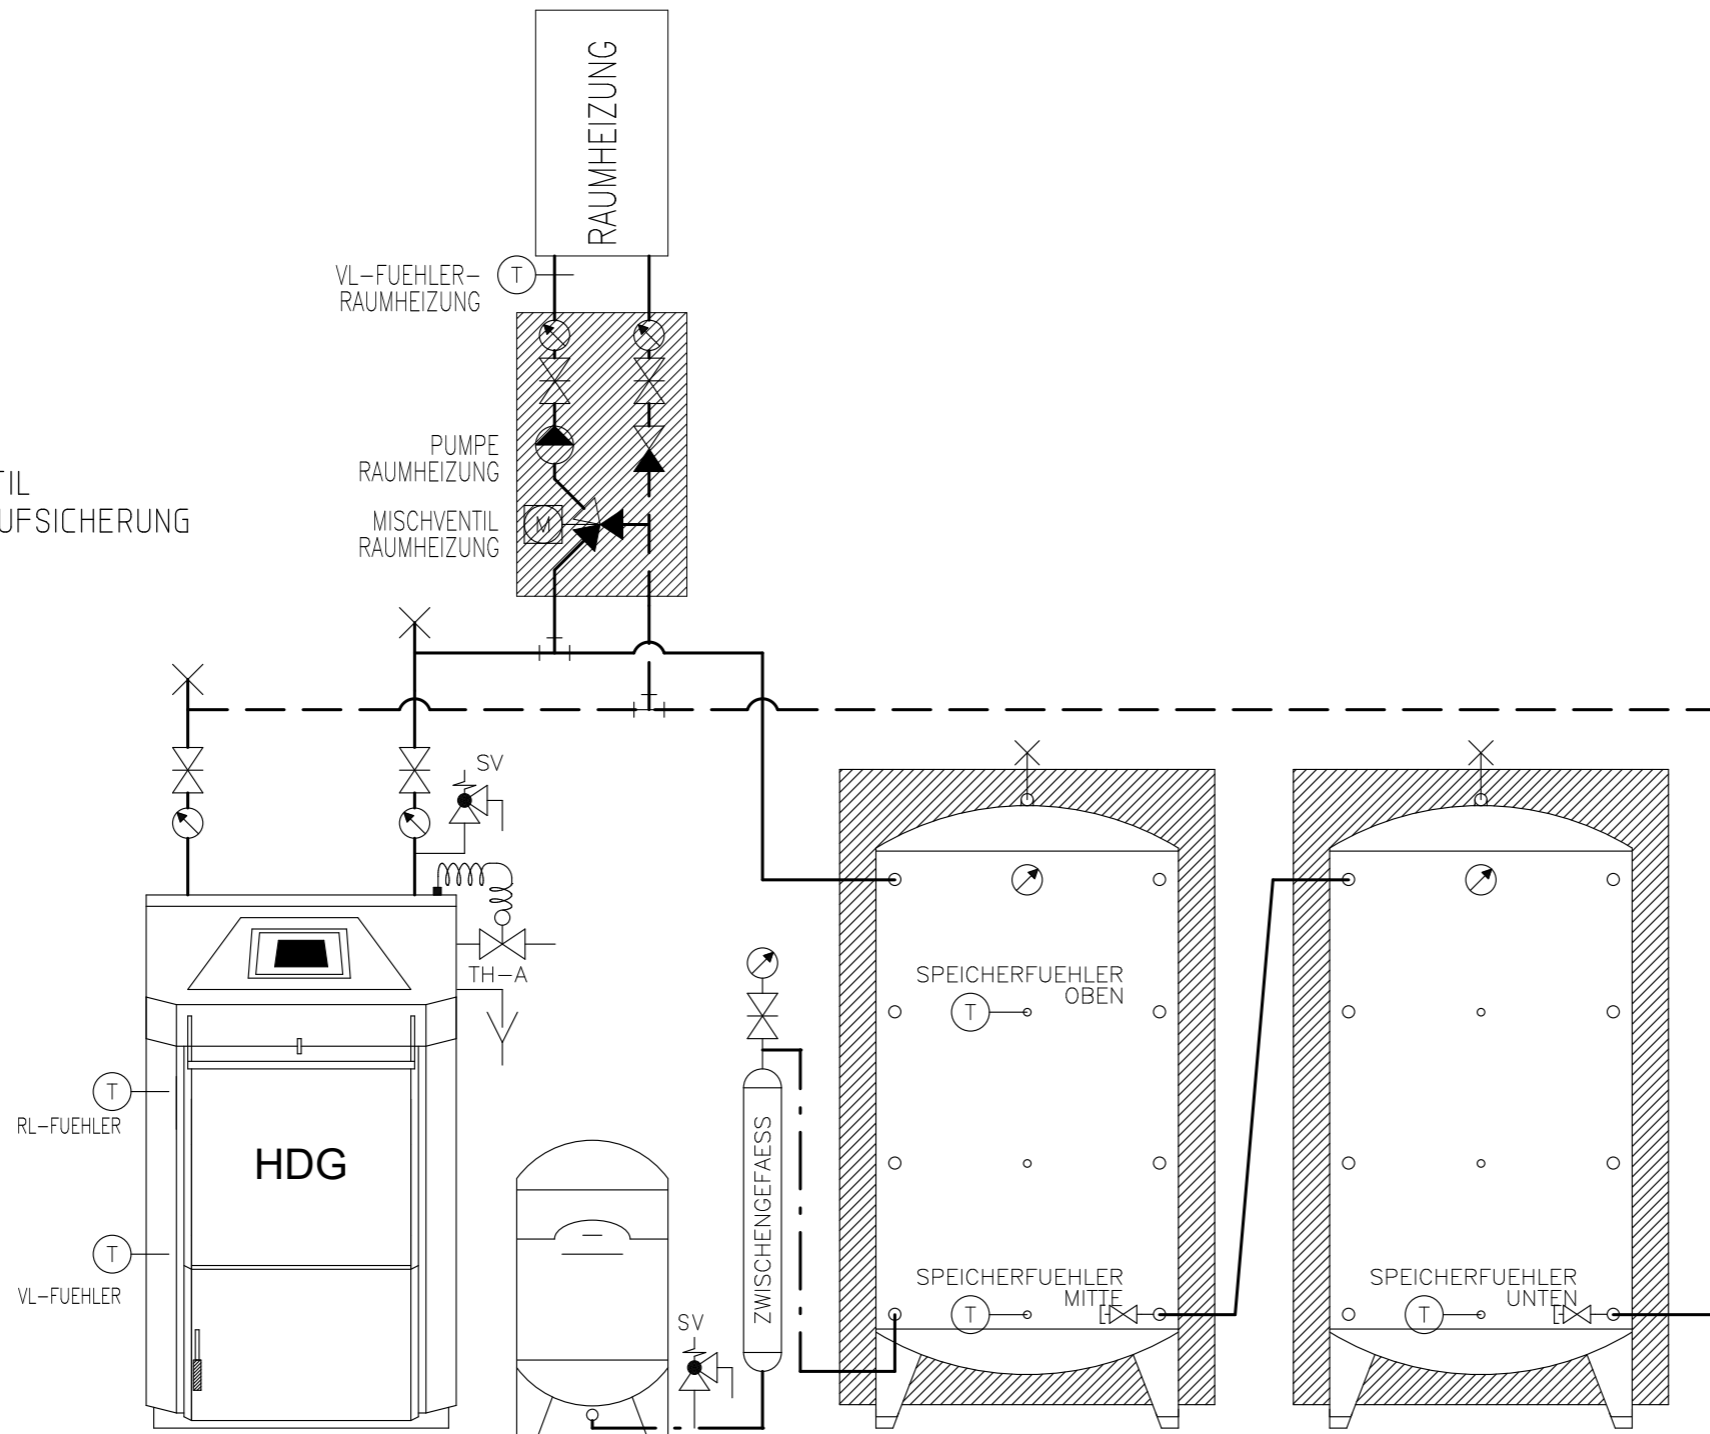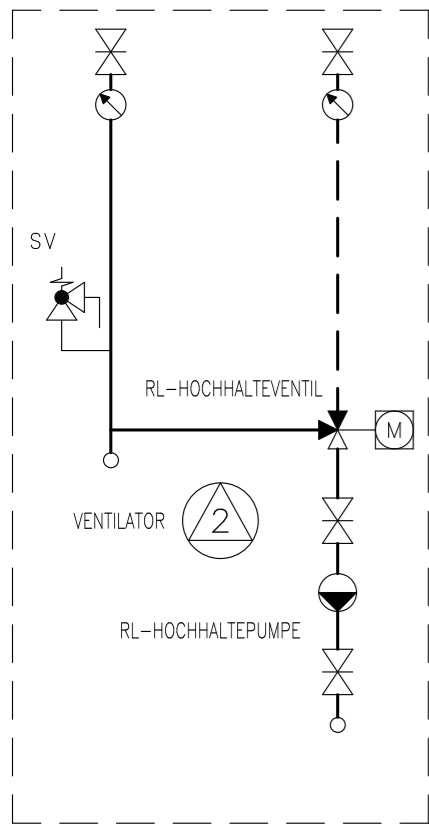

AUFBAUGRUPPE  
HOCHHALTUNG

STUECKHOLZ-  
KESSEL  
HDG EURO

EXP. GEFÄSS

SPEICHER

SPEICHER

# Prinzipschema

Stückholzkessel HDG Euro  
mit 2x Speicher  
1x Raumheizung


**Sigmatic AG**  
Infanteriestrasse 2  
6210 Sursee  
Schweiz

Tel: +41 41 925 11 22  
Fax: +41 41 925 11 21  
info@sigmatic.ch  
www.sigmatic.ch



**Heizsysteme**  
**Gebäudeautomation**  
**Solarsysteme**  
**Klimasysteme**



⊕ AUSSENFUEHLER

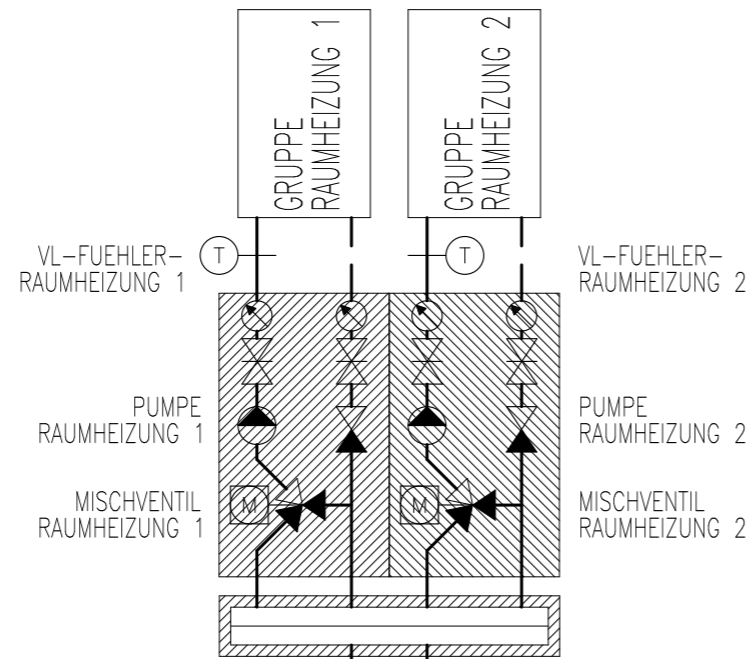

SV SICHERHEITSVENTIL  
TH-A THERMISCHE ABLAUFSICHERUNG

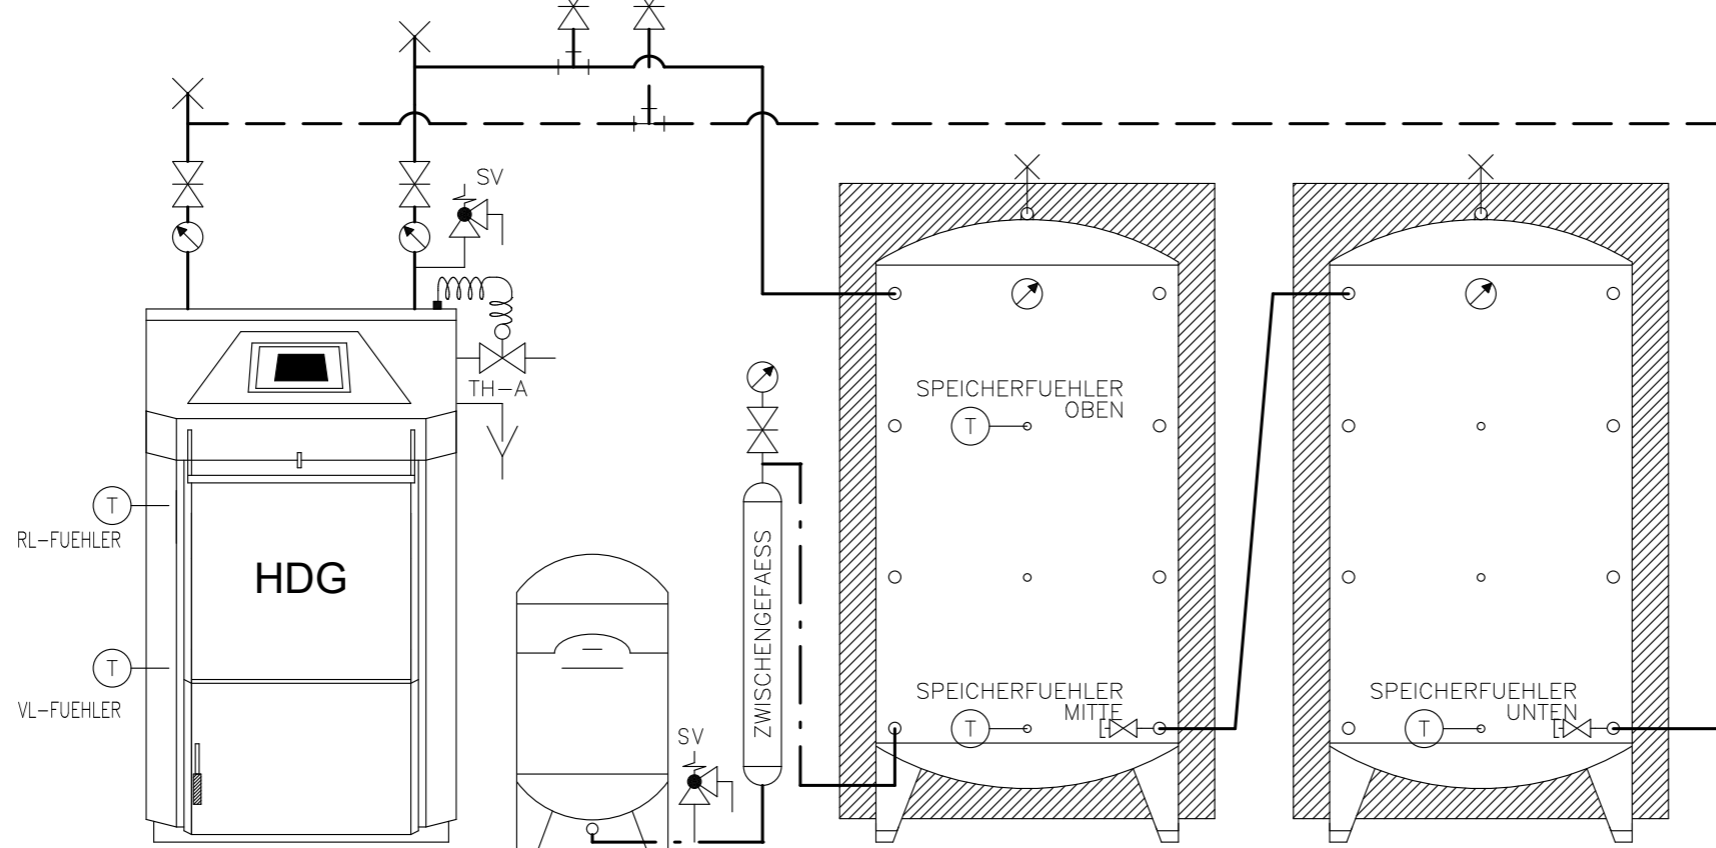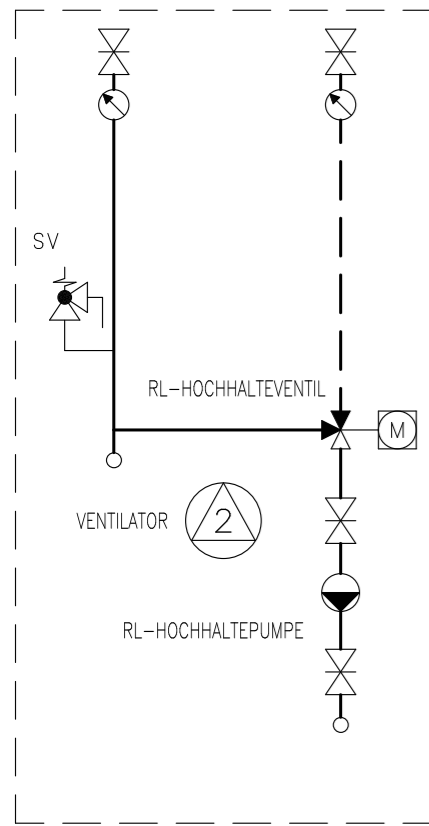

AUFBAUGRUPPE  
HOCHHALTUNG

STUECKHOLZ-  
KESSEL  
HDG EURO

EXP. GEFÄSS

SPEICHER

SPEICHER

# Prinzipschema


Stückholzkessel HDG Euro  
mit 2x Speicher  
2x Raumheizung

**Sigmatic AG**  
Infanteriestrasse 2  
6210 Sursee  
Schweiz

Tel: +41 41 925 11 22  
Fax: +41 41 925 11 21  
info@sigmatic.ch  
www.sigmatic.ch

**Heizsysteme**  
**Gebäudeautomation**  
**Solarsysteme**  
**Klimasysteme**



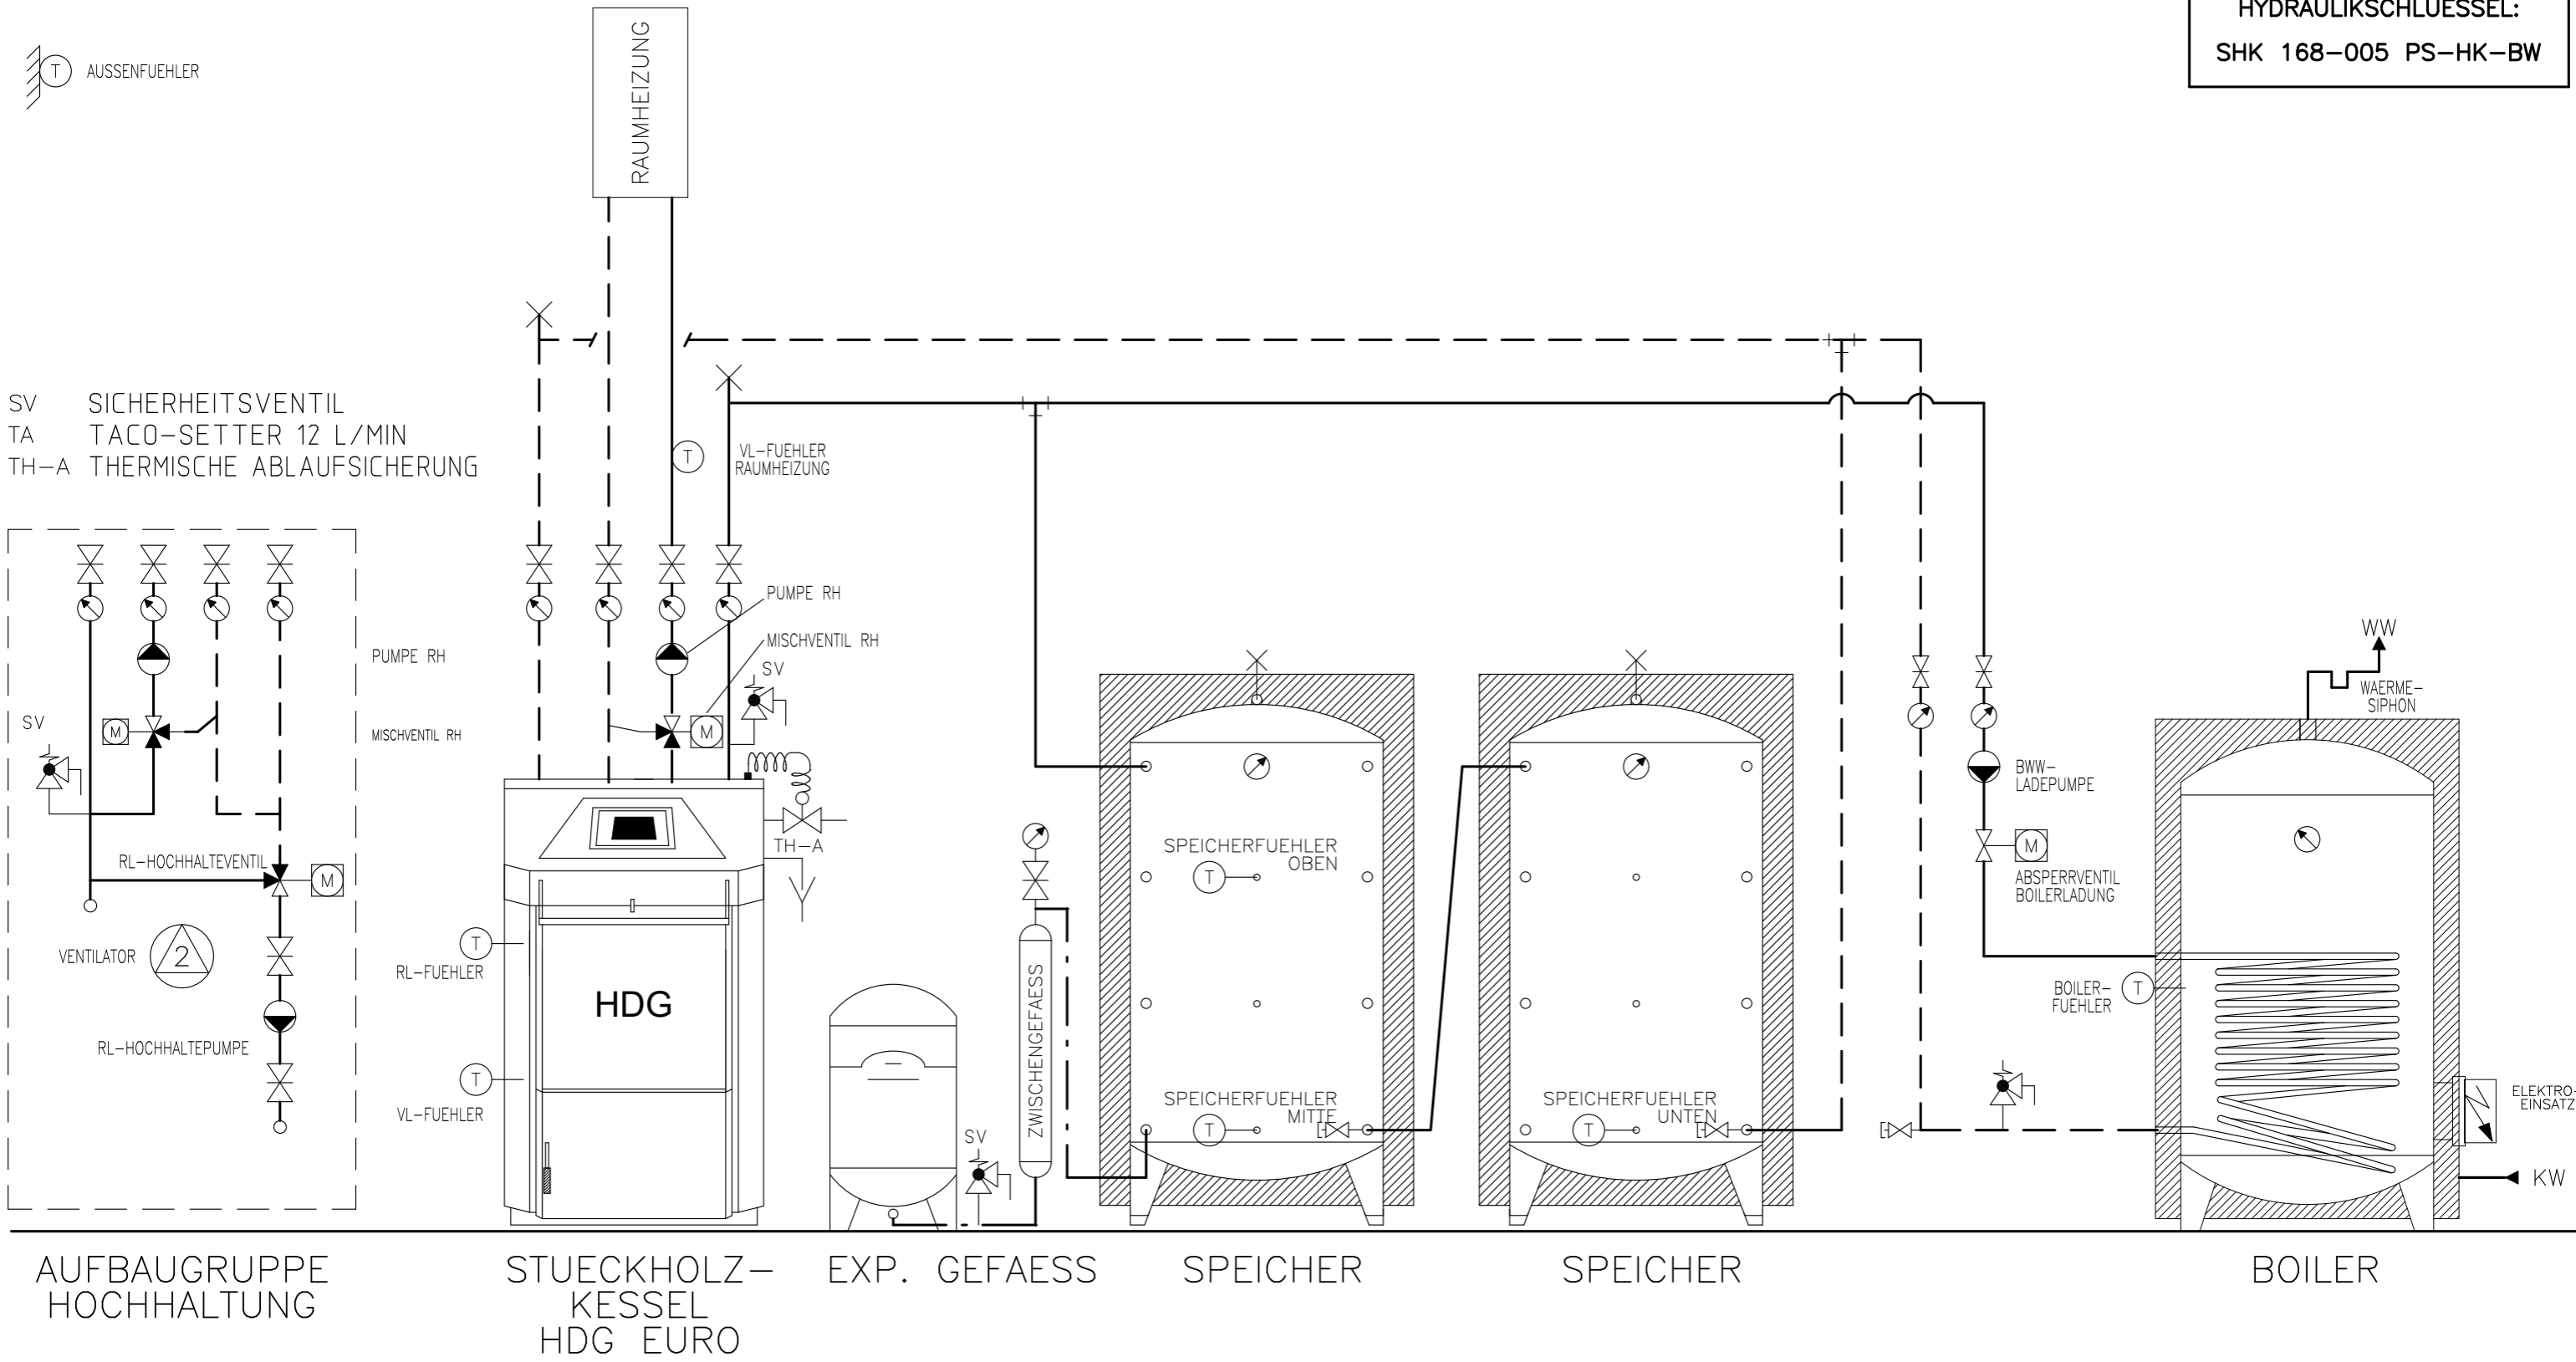

# Prinzipschema

Stückholzkessel HDG Euro  
mit 2x Speicher & Boiler  
1x Raumheizung

**Sigmatic AG**  
 Infanteriestrasse 2  
 6210 Sursee  
 Schweiz



Tel: +41 41 925 11 22  
 Fax: +41 41 925 11 21  
 info@sigmatic.ch  
 www.sigmatic.ch

**Heizsysteme**  
**Gebäudeautomation**  
**Solarsysteme**  
**Klimasysteme**



⊕ AUSSENFUEHLER

SV SICHERHEITSVENTIL  
TH-A THERMISCHE ABLAUFSICHERUNG

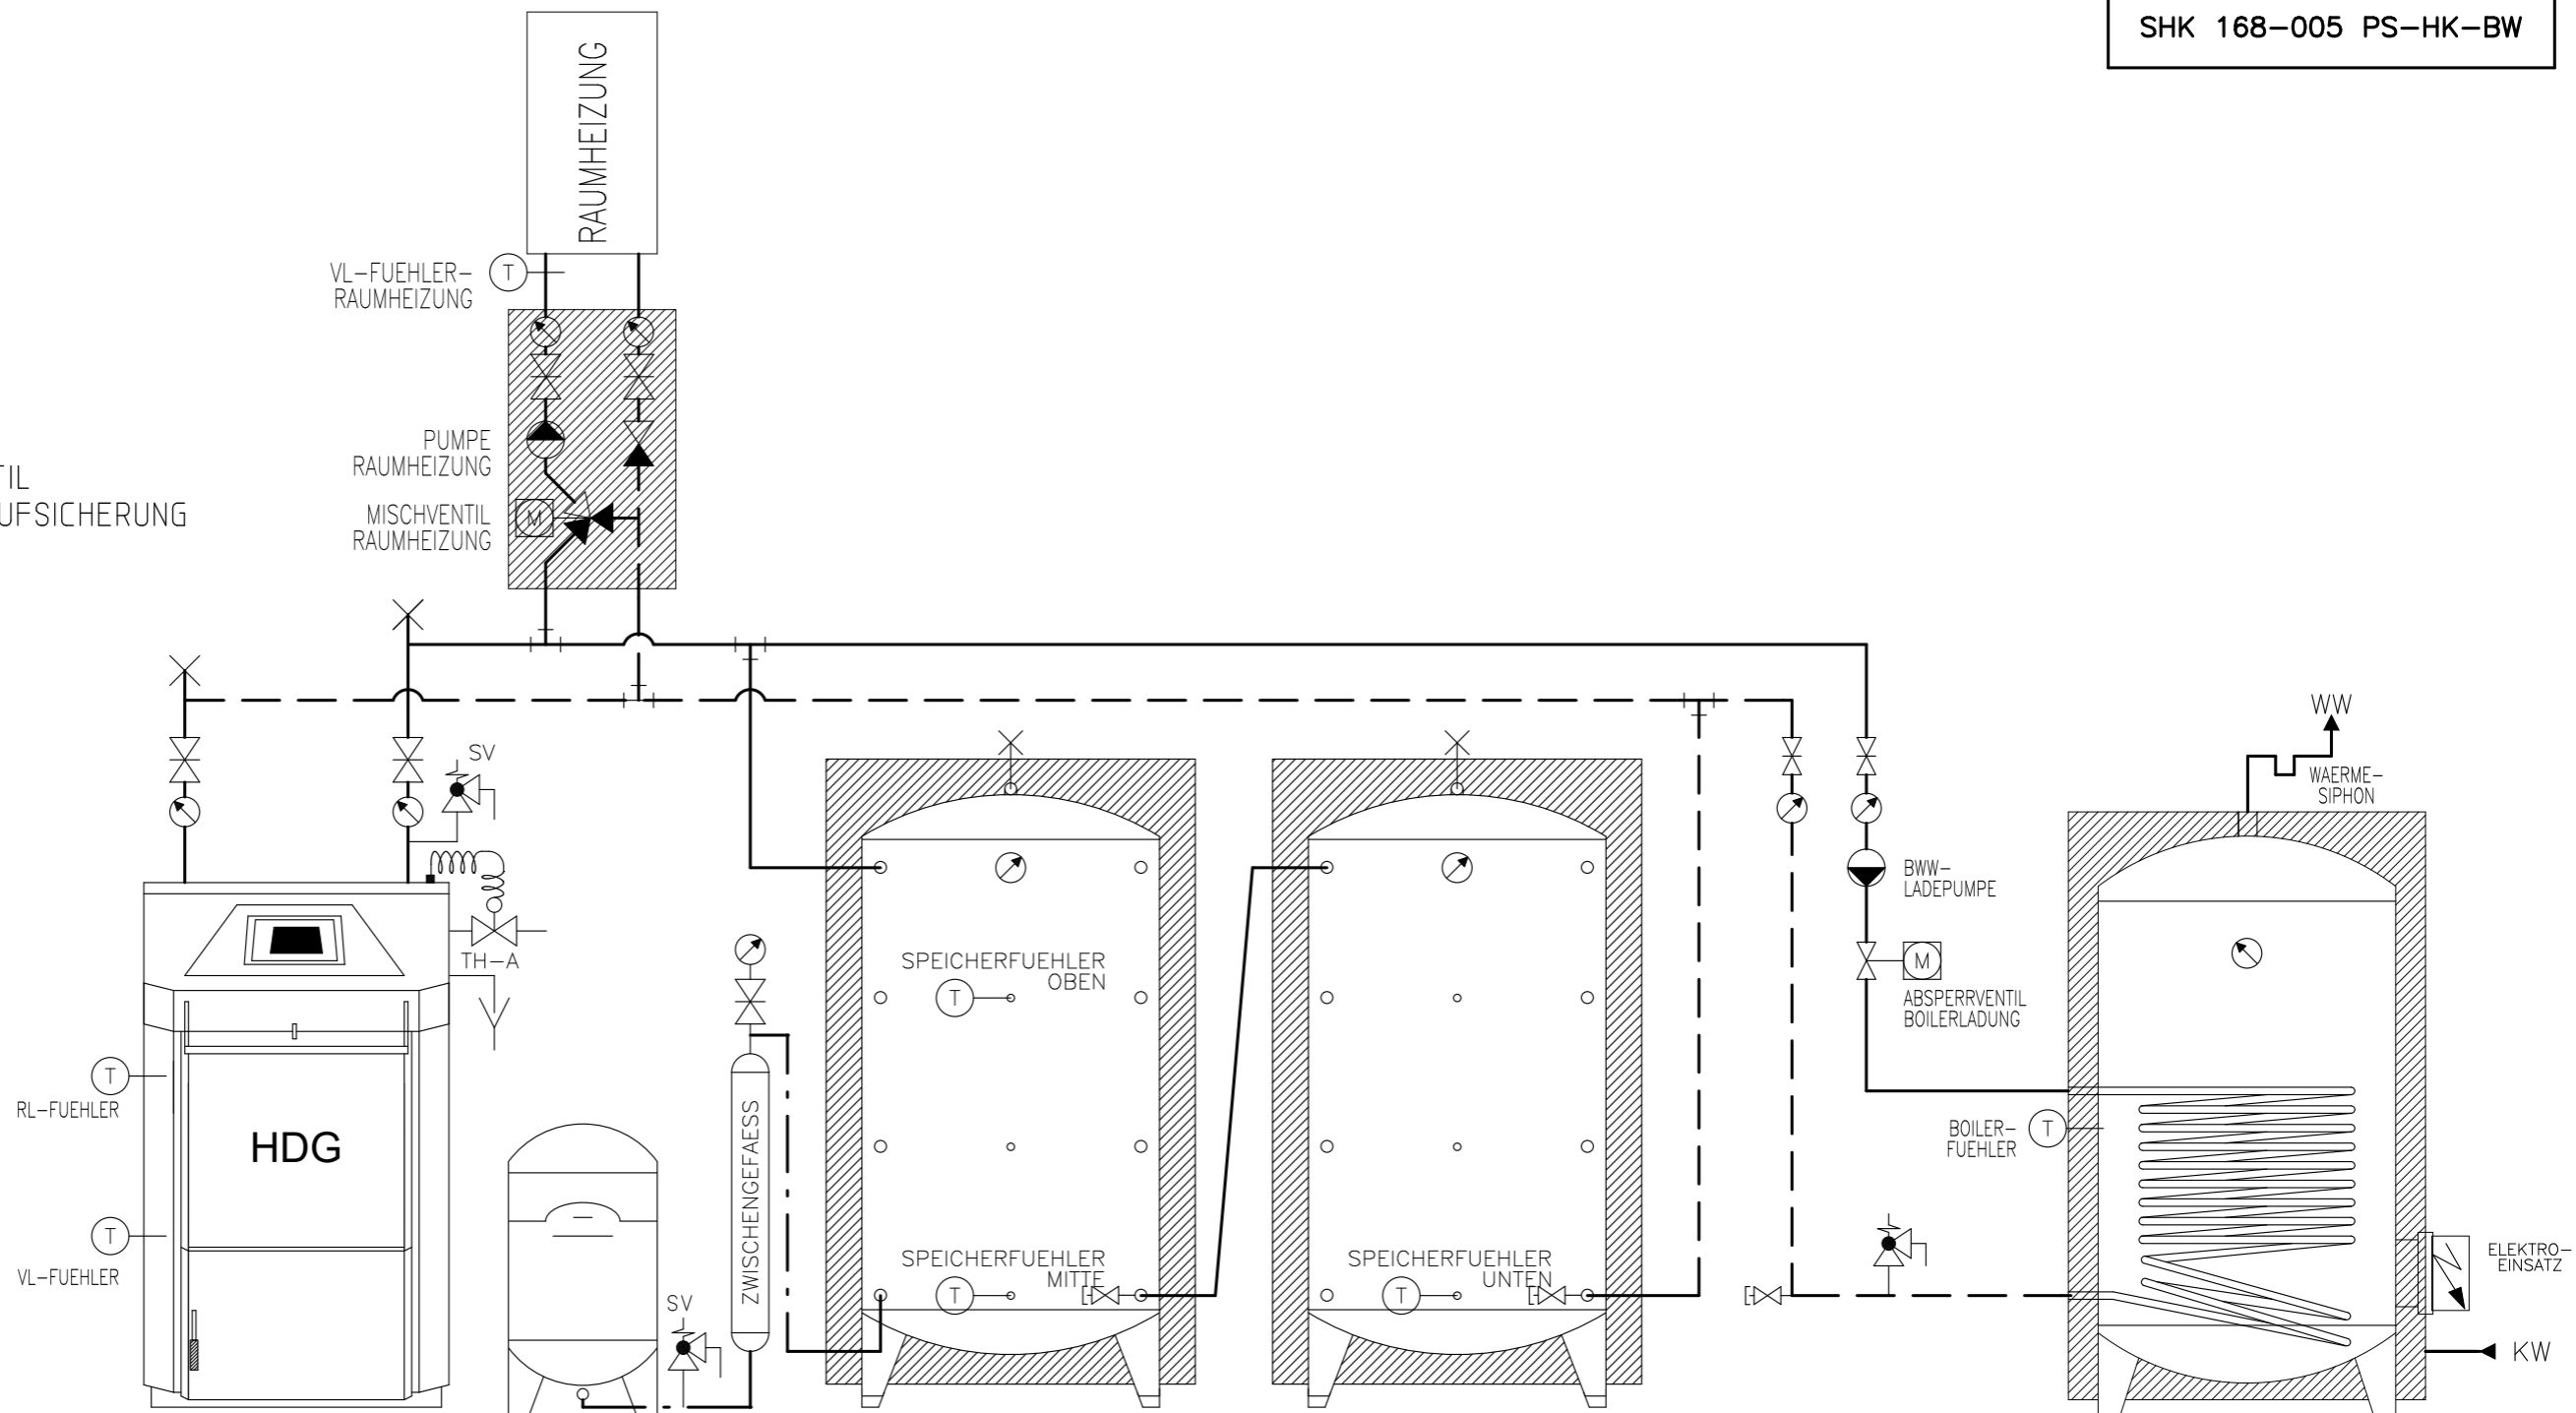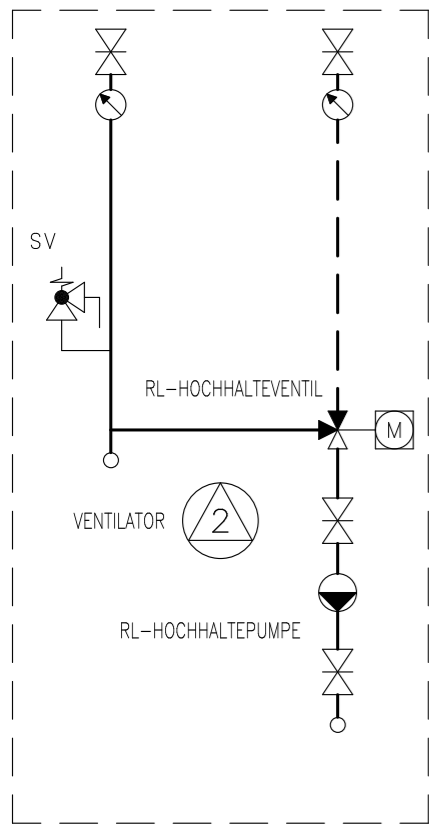

AUFBAUGRUPPE  
HOCHHALTUNG

STUECKHOLZ-  
KESSEL  
HDG EURO

EXP. GEFAESS

SPEICHER

SPEICHER

BOILER

# Prinzipschema

Stückholzkessel HDG Euro  
mit 2x Speicher & Boiler  
1x Raumheizung

**Sigmatic AG**  
Infanteriestrasse 2  
6210 Sursee  
Schweiz


Tel: +41 41 925 11 22  
Fax: +41 41 925 11 21  
info@sigmatic.ch  
www.sigmatic.ch

**Heizsysteme**  
**Gebäudeautomation**  
**Solarsysteme**  
**Klimasysteme**



**sigmatic**  
Energiekonzepte fürs Leben

HYDRAULIKSCHLUESSEL:  
SHK 168-004 PS-HK2-BW

⊕ AUSSENFUEHLER

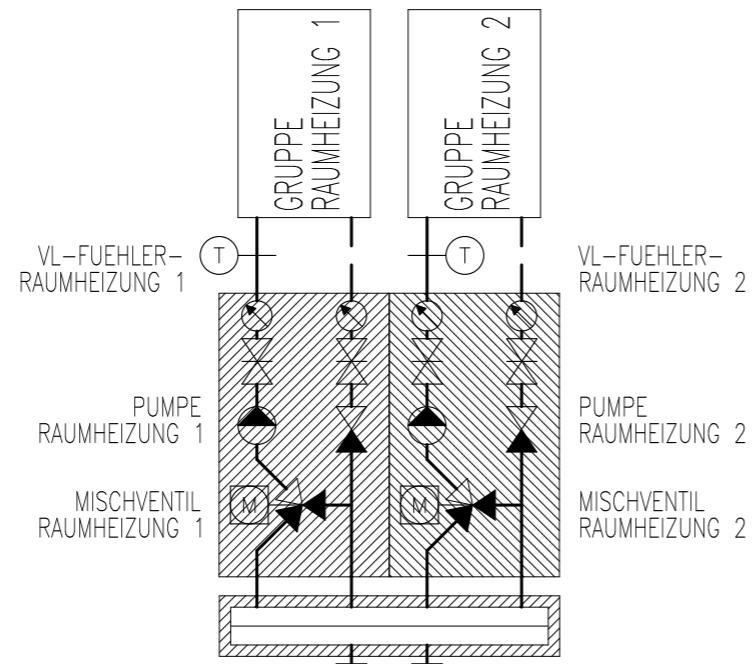

SV SICHERHEITSVENTIL  
TH-A THERMISCHE ABLAUFSICHERUNG

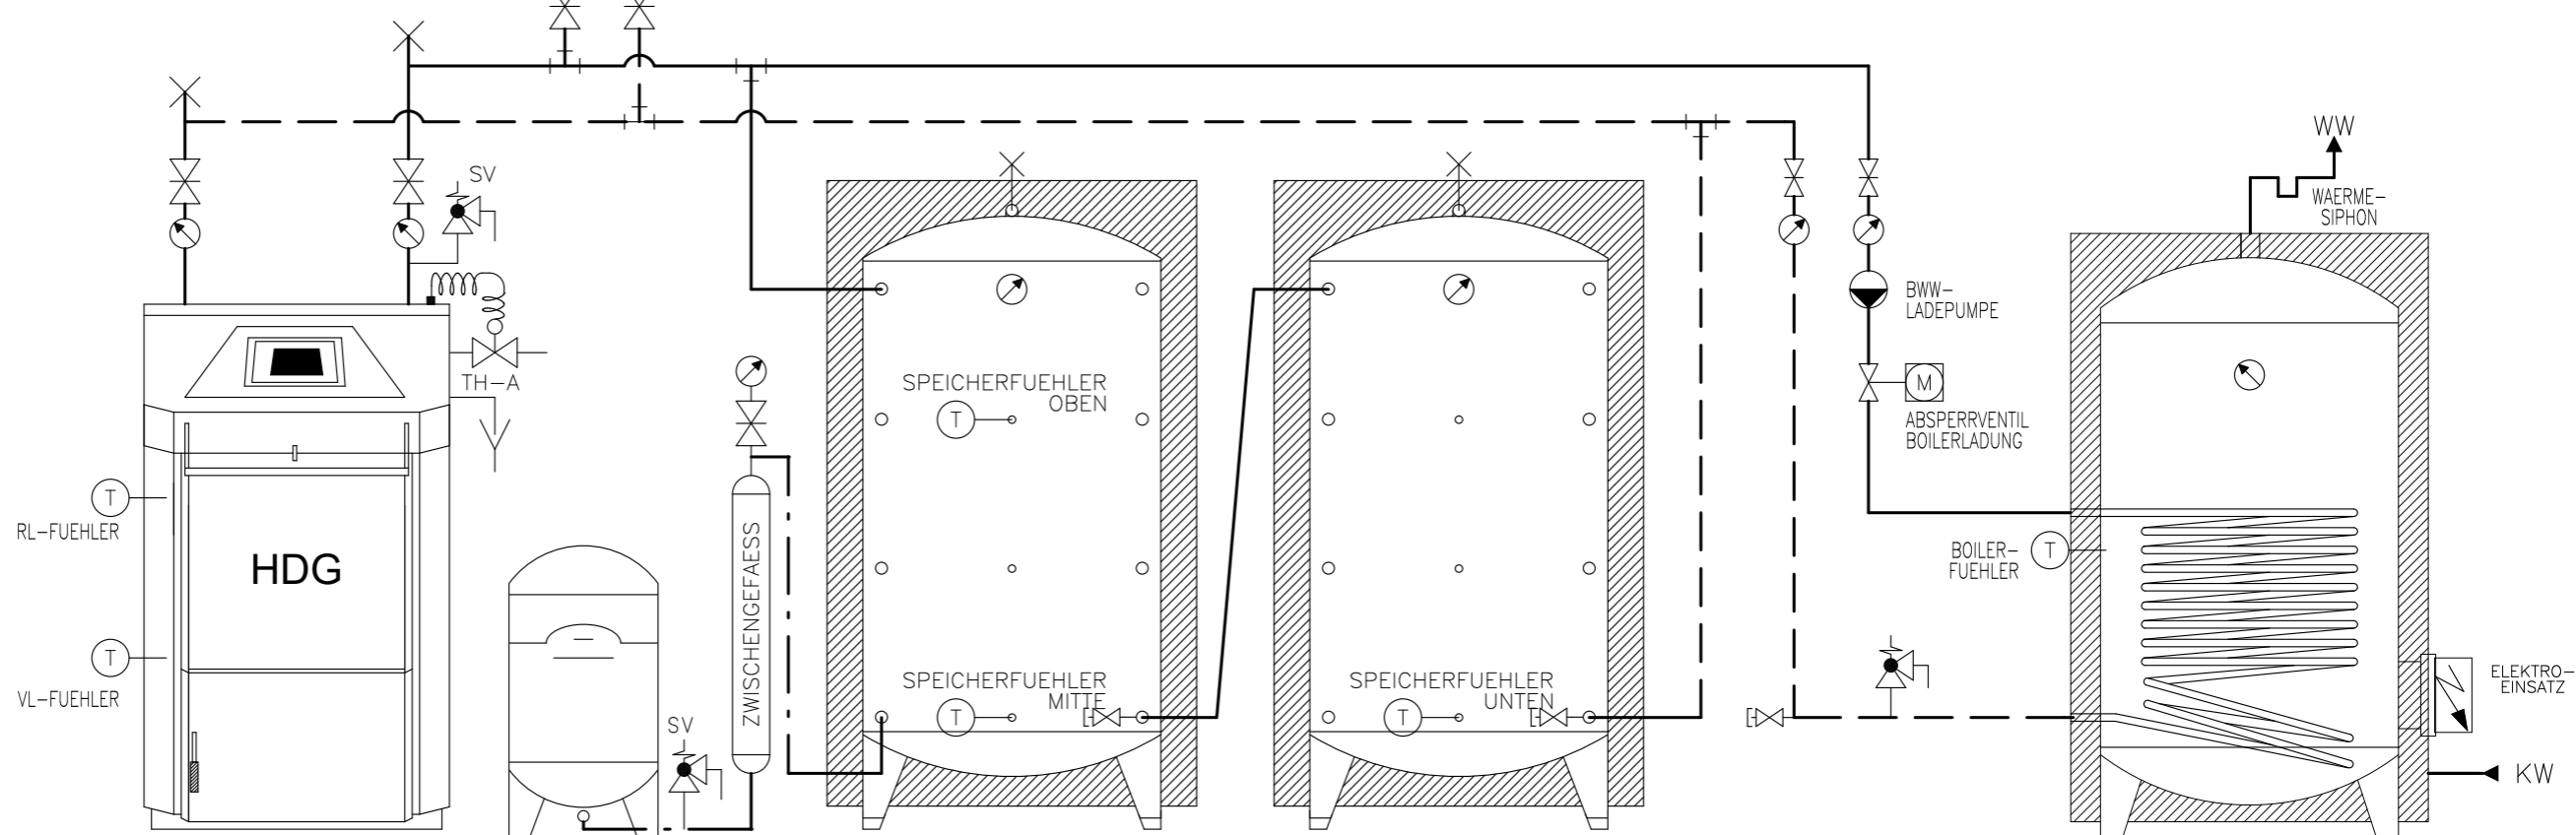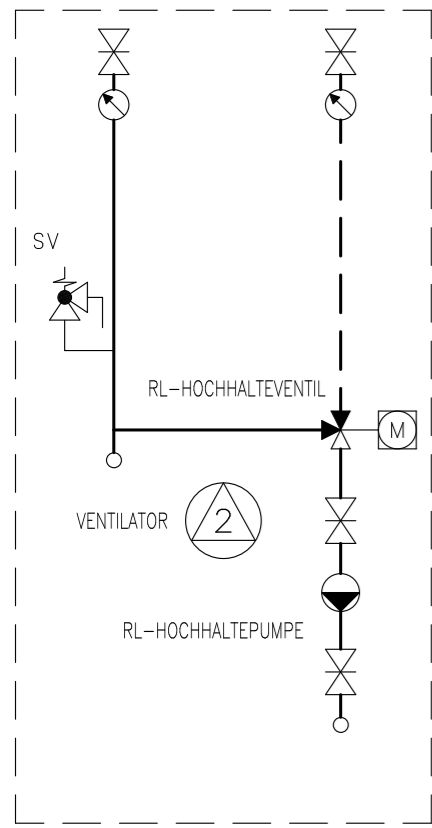

AUFBAUGRUPPE  
HOCHHALTUNG

STUECKHOLZ-  
KESSEL  
HDG EURO

EXP. GEFÄSS

SPEICHER

SPEICHER

BOILER

# Prinzipschema

Stückholzkessel HDG Euro  
mit 2x Speicher & Boiler  
2x Raumheizung

**Sigmatic AG**  
Infanteriestrasse 2  
6210 Sursee  
Schweiz

Tel: +41 41 925 11 22  
Fax: +41 41 925 11 21  
info@sigmatic.ch  
www.sigmatic.ch

**Heizsysteme**  
**Gebäudeautomation**  
**Solarsysteme**  
**Klimasysteme**

**sigmatic**  
Energiekonzepte fürs Leben