

AUSSENFUEHLER

HAUPTSCHALTER


NOT-AUS
(OPTIONAL)

VL-FUEHLER
RAUMHEIZUNG

PUMPE
RAUMHEIZUNG
MISCHVENTIL
RAUMHEIZUNG

RAUMHEIZUNG

RAUMAISTRAGUNG
VARIABLEL

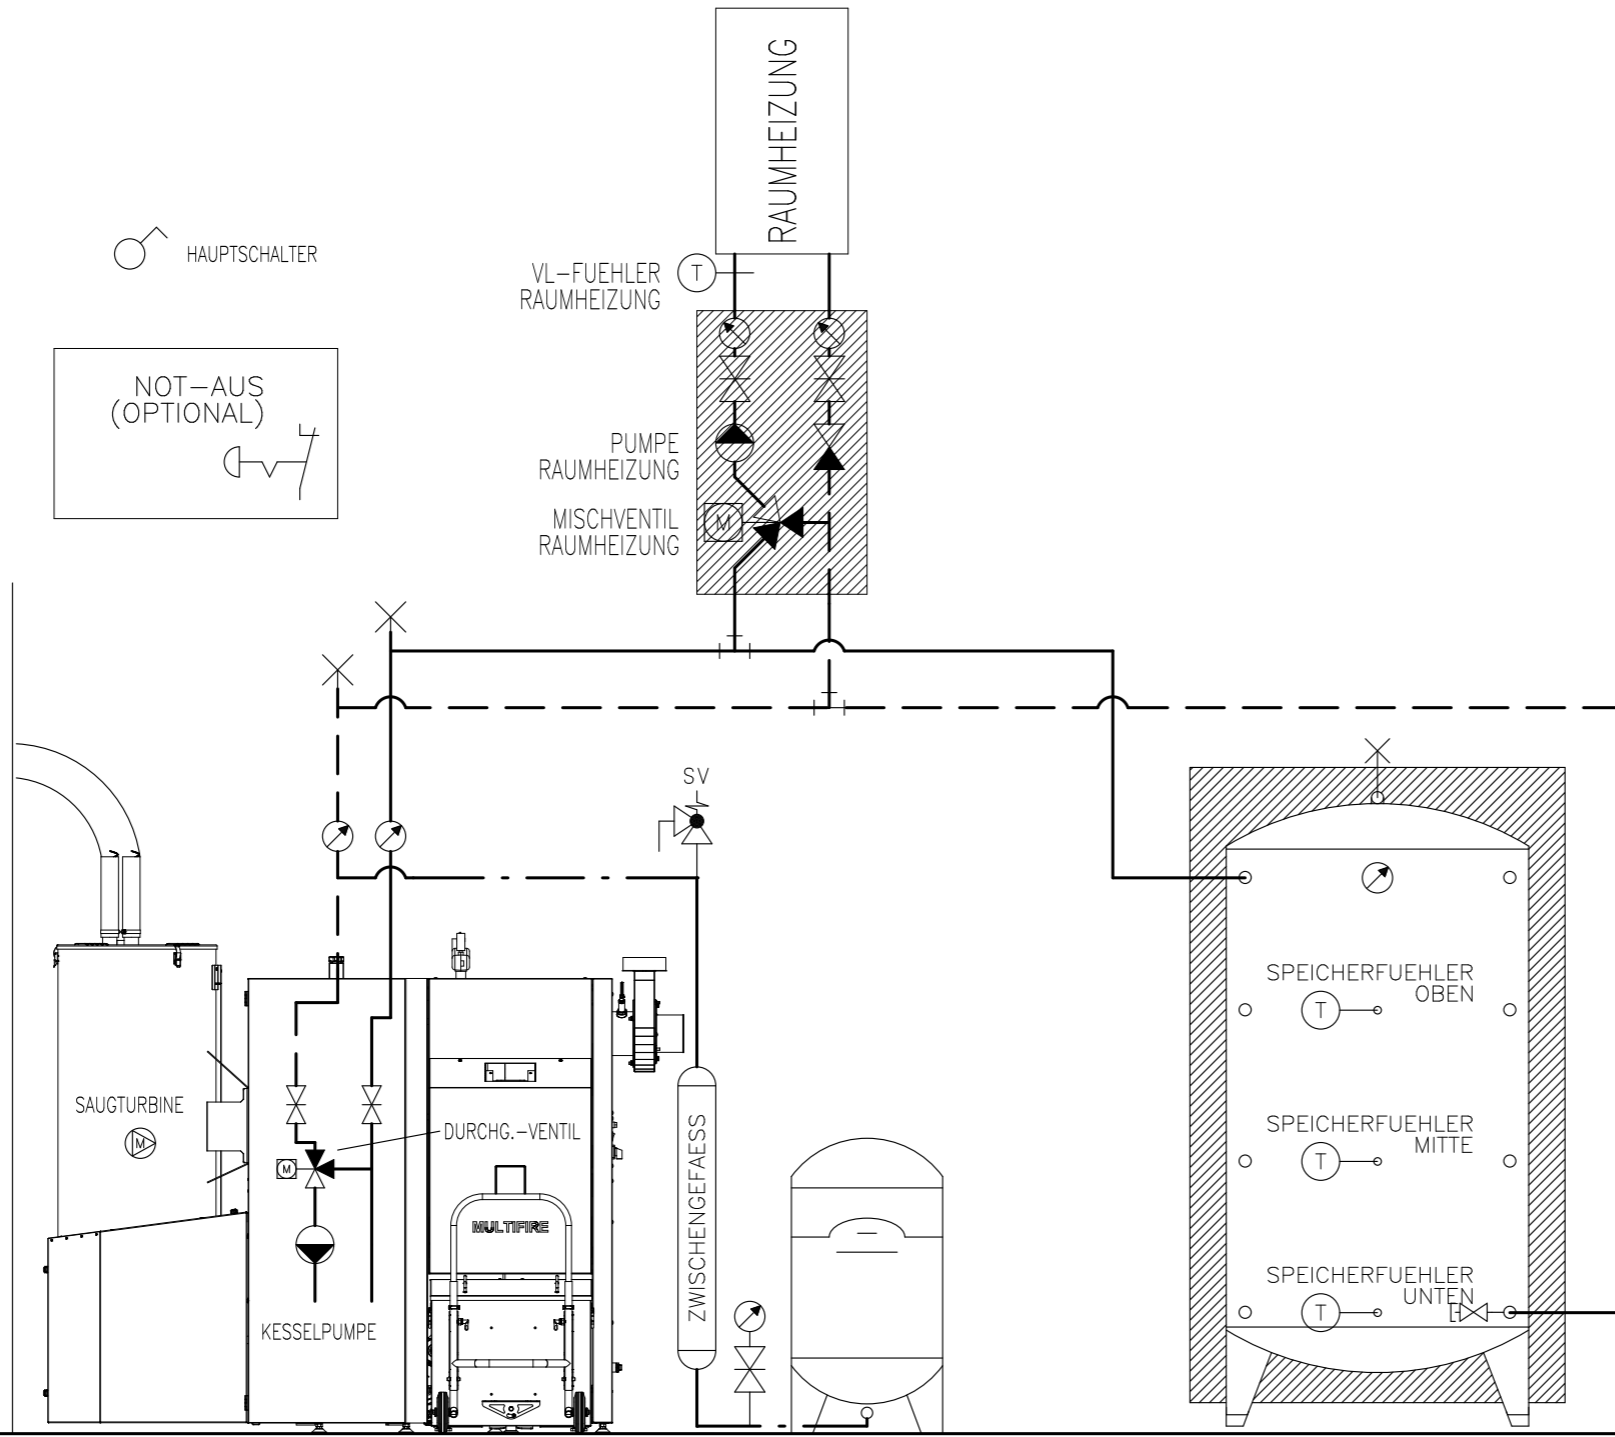

RAUMAISTRAGUNG

PELLETSKESSEL
PELLETFIRE PLUS XX

EXP.-GEFAESS

SPEICHER

Prinzipschema

Pelletsessel KWB Pelletfire
mit Speicher
1x Raumheizung

Sigmatic AG
Infanteriestrasse 2
6210 Sursee
Schweiz

Tel: +41 41 925 11 22
Fax: +41 41 925 11 21
info@sigmatic.ch
www.sigmatic.ch


Heizsysteme
Gebäudeautomation
Solarsysteme
Klimasysteme

sigmatic
Energiekonzepte fürs Leben


AUSSENFUEHLER

HAUPTSCHALTER

NOT-AUS
(OPTIONAL)

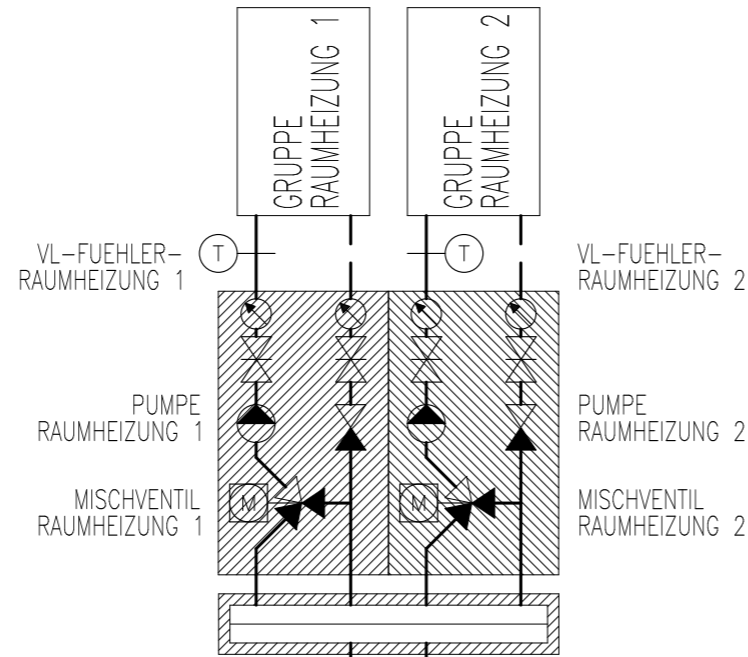

RAUMAISTRAGUNG
VARIABLEL

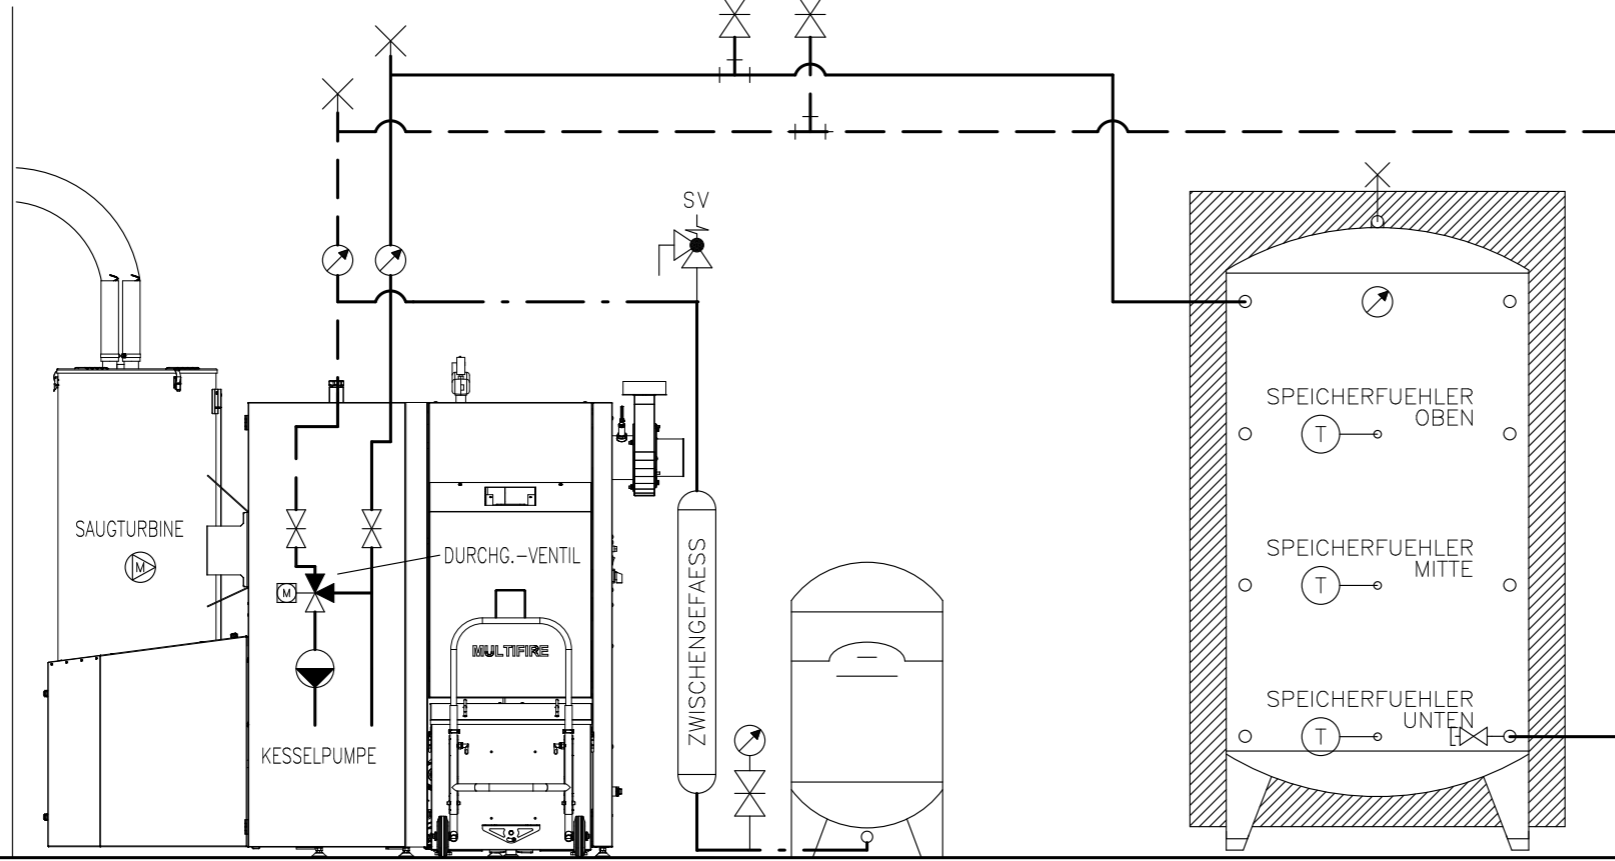

RAUMAISTRAGUNG

PELLETSKESSEL
PELLETFIRE PLUS XX

EXP.-GEFAESS

SPEICHER

Prinzipschema

Pelletsessel KWB Pelletfire
mit Speicher
2x Raumheizung

Sigmatic AG
Infanteriestrasse 2
6210 Sursee
Schweiz

Tel: +41 41 925 11 22
Fax: +41 41 925 11 21
info@sigmatic.ch
www.sigmatic.ch

Heizsysteme
Gebäudeautomation
Solarsysteme
Klimasysteme

sigmatic
Energiekonzepte fürs Leben

AUSSENUEHLER

HAUPTSCHALTER

NOT-AUS
(OPTIONAL)


VL-FUEHLER-
RAUMHEIZUNG

RAUMHEIZUNG

PUMPE
RAUMHEIZUNG

MISCHVENTIL
RAUMHEIZUNG

RAUMAISTRAGUNG
VARIABLEL

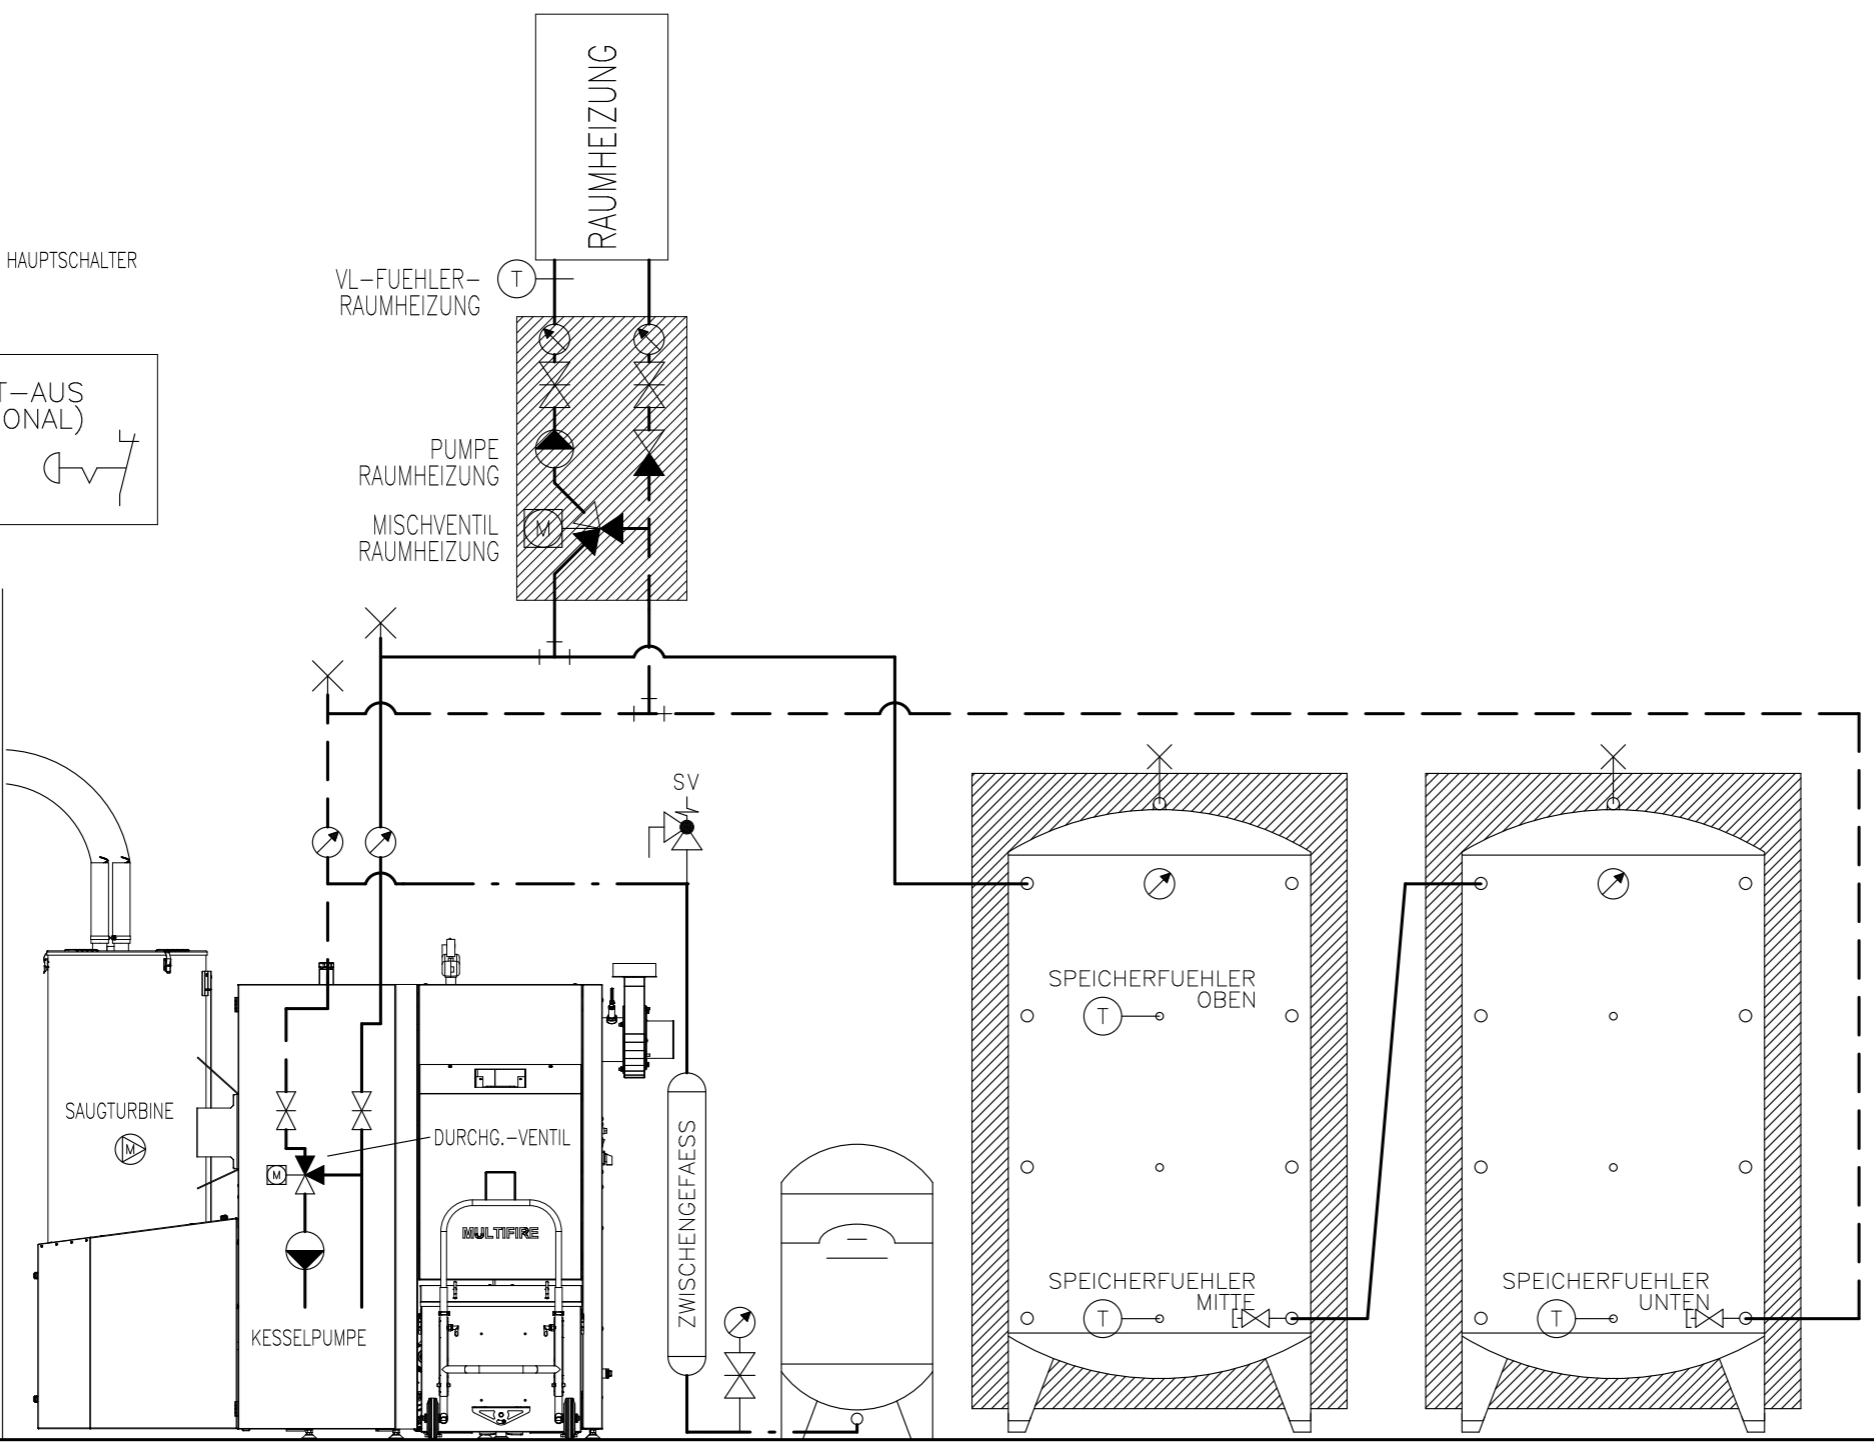

RAUMAISTRAGUNG

PELLETSKESSEL
PELLETFIRE PLUS XX

EXP.-GEFAESS

SPEICHER

SPEICHER

Prinzipschema

Pelletsessel KWB Pelletfire
mit 2x Speicher
1x Raumheizung

Sigmatic AG
Infanteriestrasse 2
6210 Sursee
Schweiz

Tel: +41 41 925 11 22
Fax: +41 41 925 11 21
info@sigmatic.ch
www.sigmatic.ch


Heizsysteme
Gebäudeautomation
Solarsysteme
Klimasysteme

sigmatic
Energiekonzepte fürs Leben


AUSSENFUEHLER

HAUPTSCHALTER

NOT-AUS
(OPTIONAL)

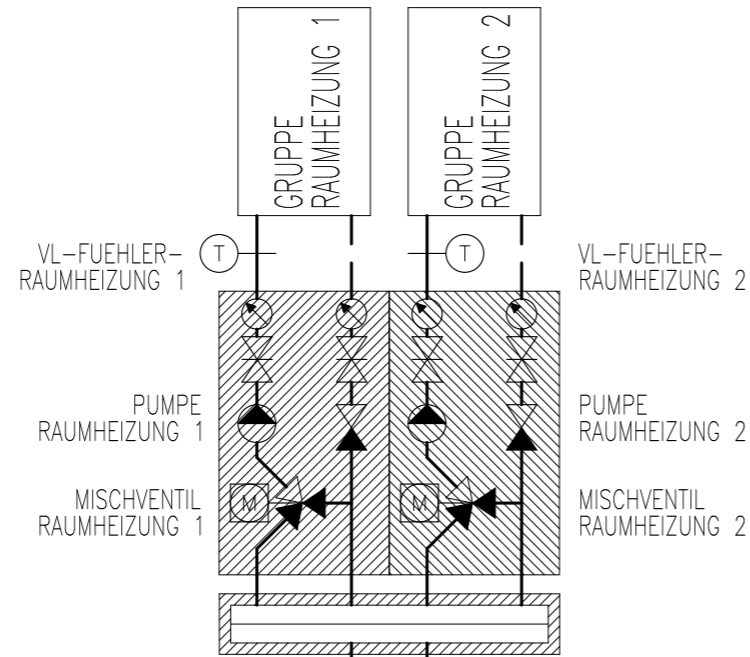

RAUMAUSTRAGUNG
VARIABEL

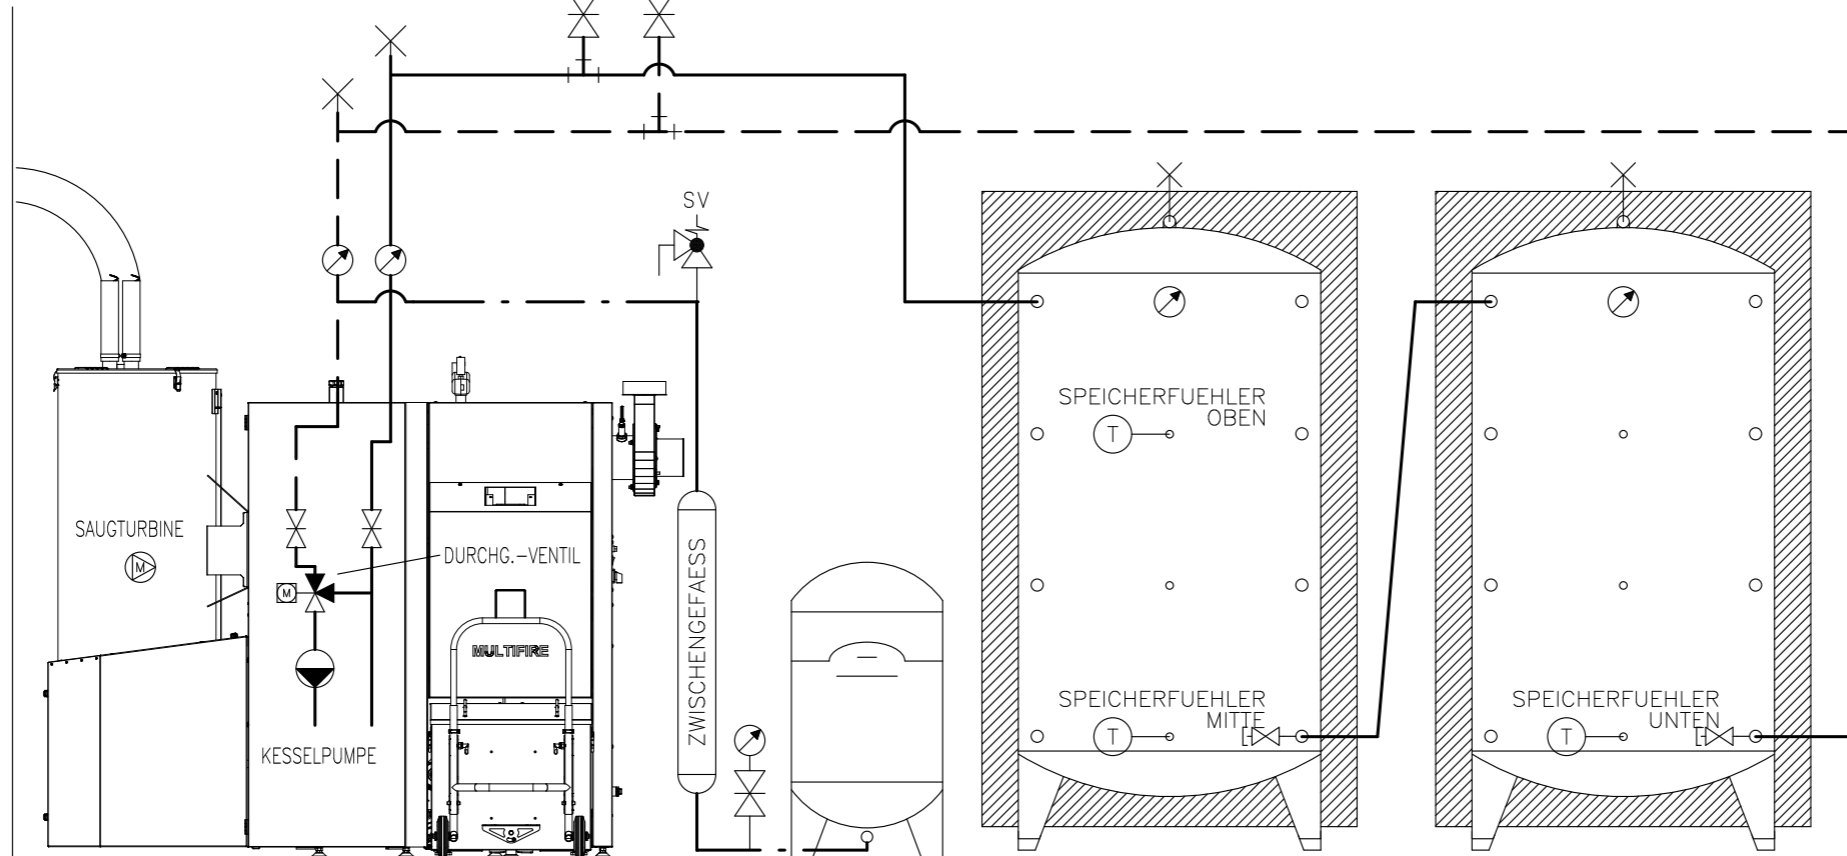

RAUMAUSTRAGUNG

PELLETSKESSEL
PELLETFIRE PLUS XX

EXP.-GEFAESS

SPEICHER

SPEICHER

Prinzipschema

Pelletsessel KWB Pelletfire
mit 2x Speicher
2x Raumheizung

Sigmatic AG
Infanteriestrasse 2
6210 Sursee
Schweiz

Tel: +41 41 925 11 22
Fax: +41 41 925 11 21
info@sigmatic.ch
www.sigmatic.ch

Heizsysteme
Gebäudeautomation
Solarsysteme
Klimasysteme

sigmatic
Energiekonzepte fürs Leben

AUSSENFUEHLER

HAUPTSCHALTER


NOT-AUS
(OPTIONAL)

VL-FUEHLER
RAUMHEIZUNG

PUMPE
RAUMHEIZUNG
MISCHVENTIL
RAUMHEIZUNG

RAUMHEIZUNG

RAUMAISTRAGUNG
VARIABLEL

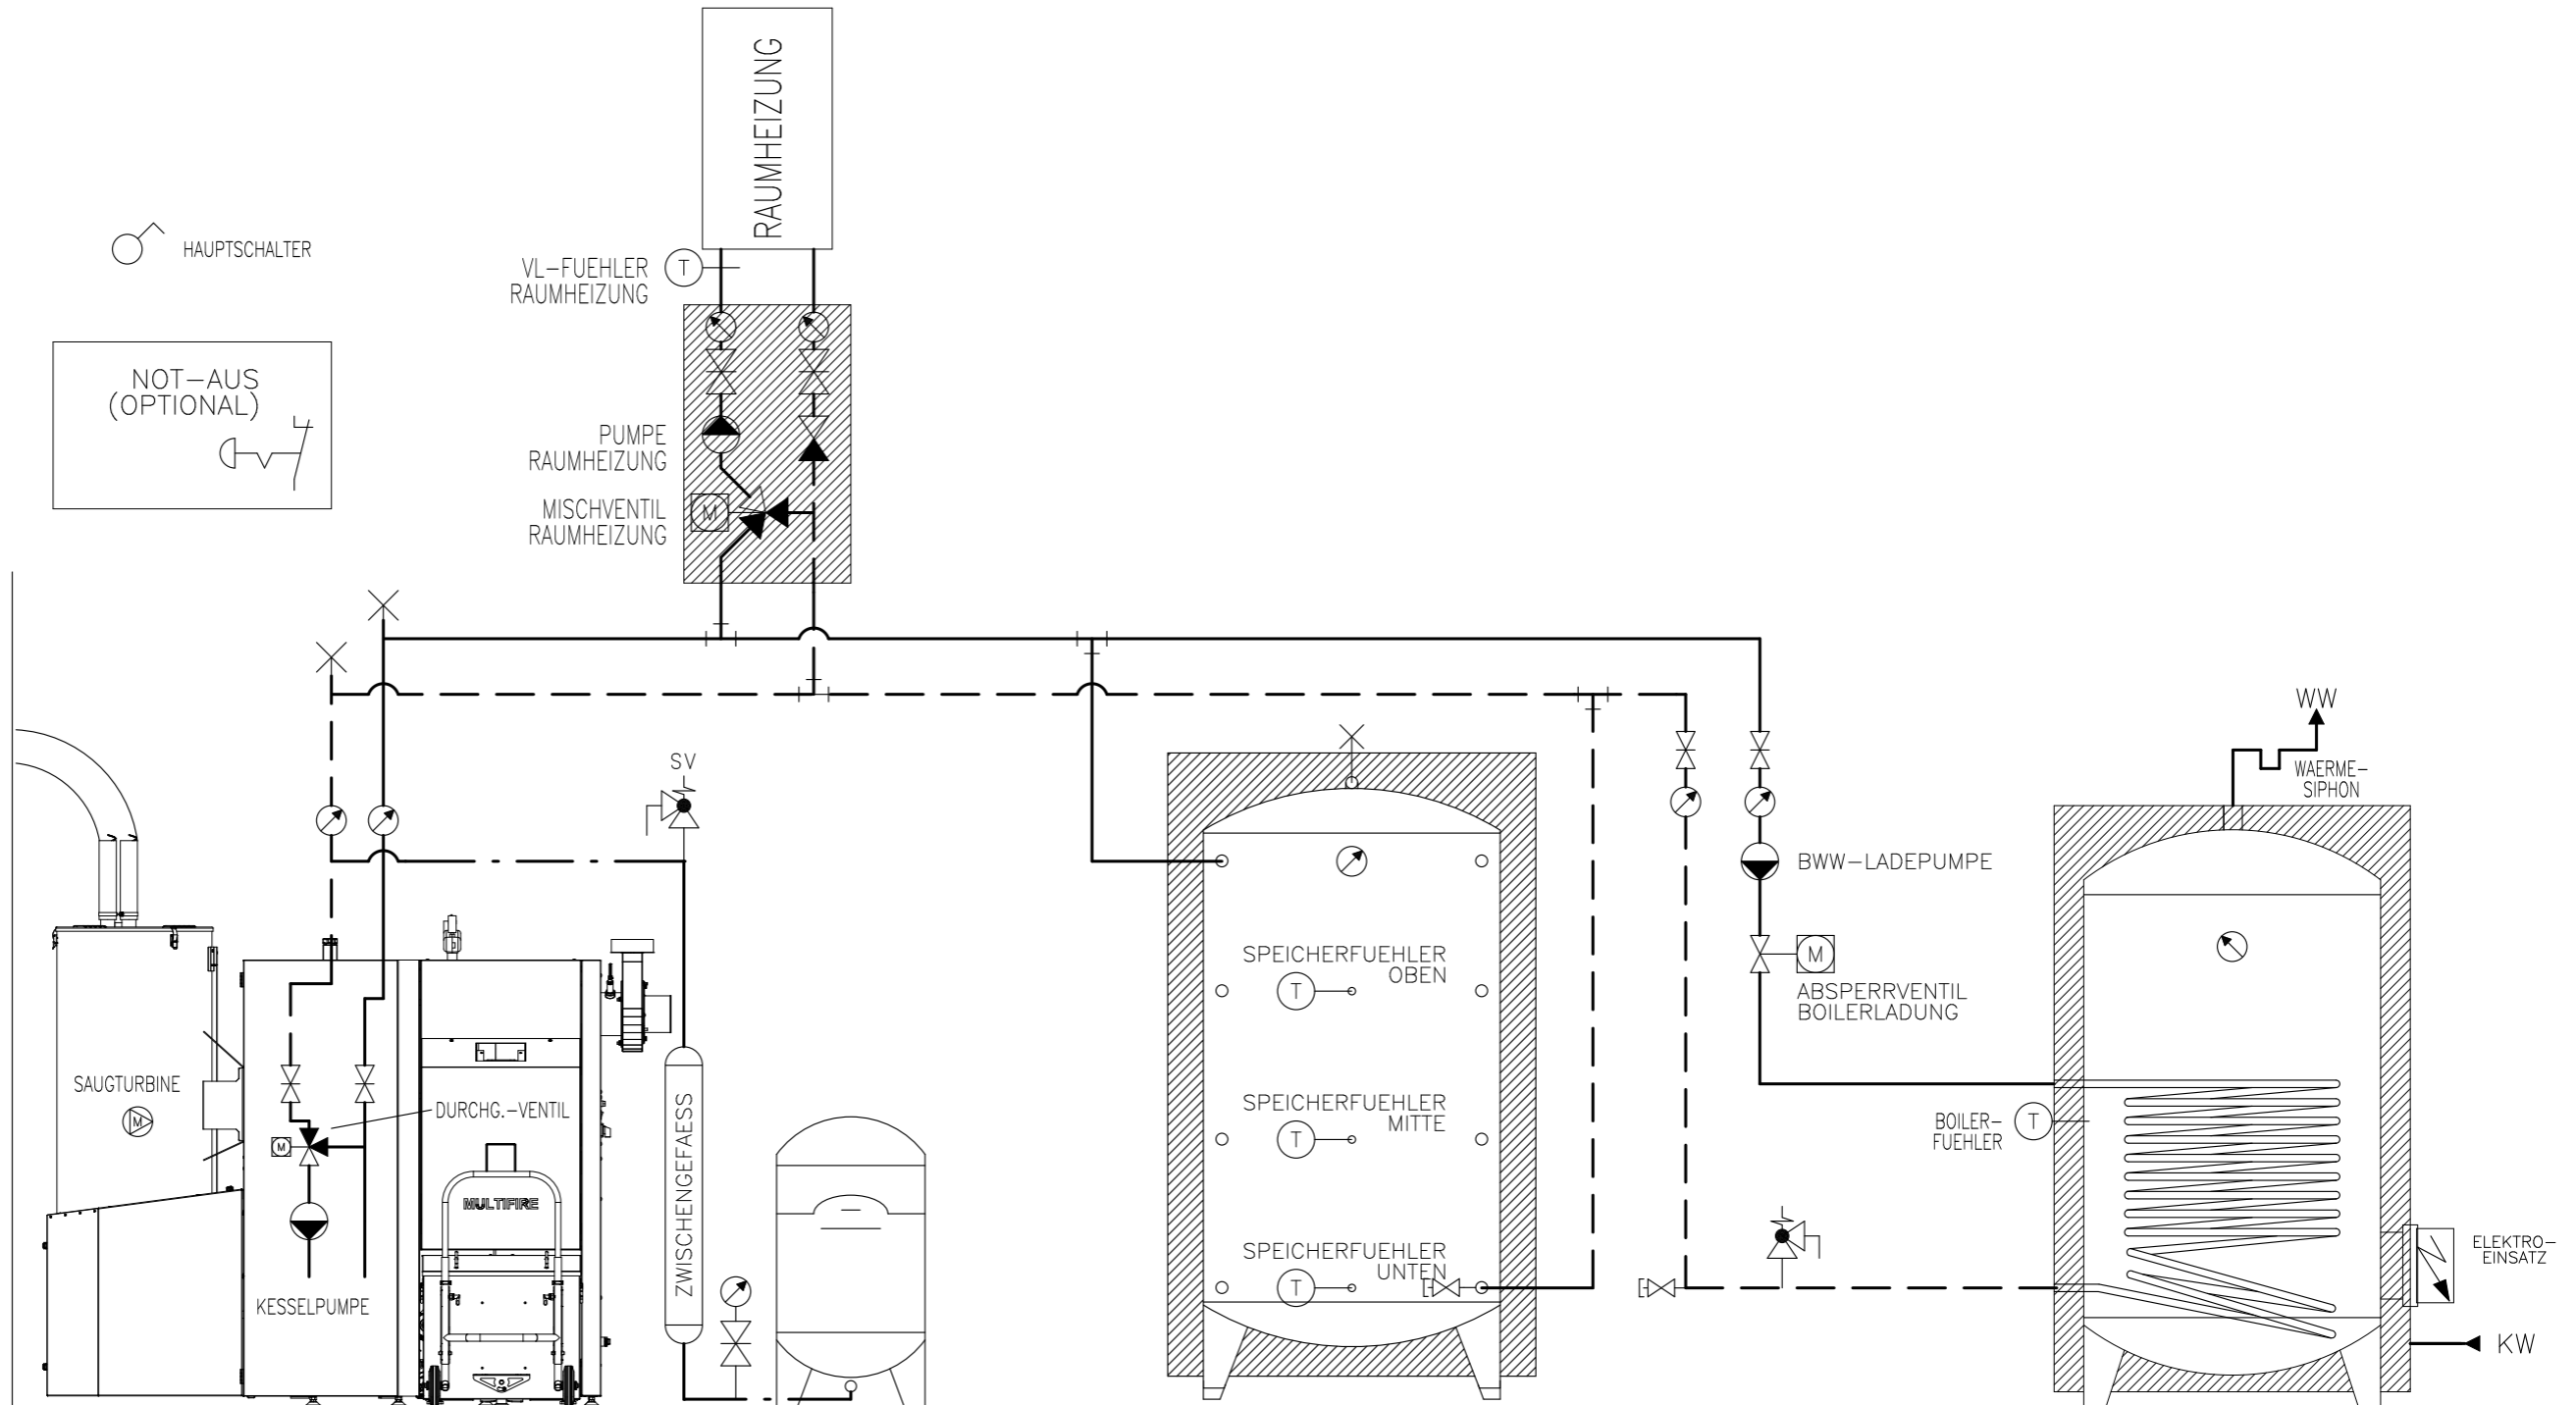

RAUMAISTRAGUNG
PELLETSKESSEL
PELLETFIRE PLUS XX

EXP.-GEFAESS

SPEICHER

BOILER

RAUMAISTRAGUNG

Prinzipschema

Pelletsessel KWB Pelletfire
mit Speicher & Boiler
1x Raumheizung

Sigmatic AG
Infanteriestrasse 2
6210 Sursee
Schweiz

Tel: +41 41 925 11 22
Fax: +41 41 925 11 21
info@sigmatic.ch
www.sigmatic.ch


Heizsysteme
Gebäudeautomation
Solarsysteme
Klimasysteme

sigmatic
Energiekonzepte fürs Leben


AUSSENFUEHLER

HAUPTSCHALTER

NOT-AUS
(OPTIONAL)

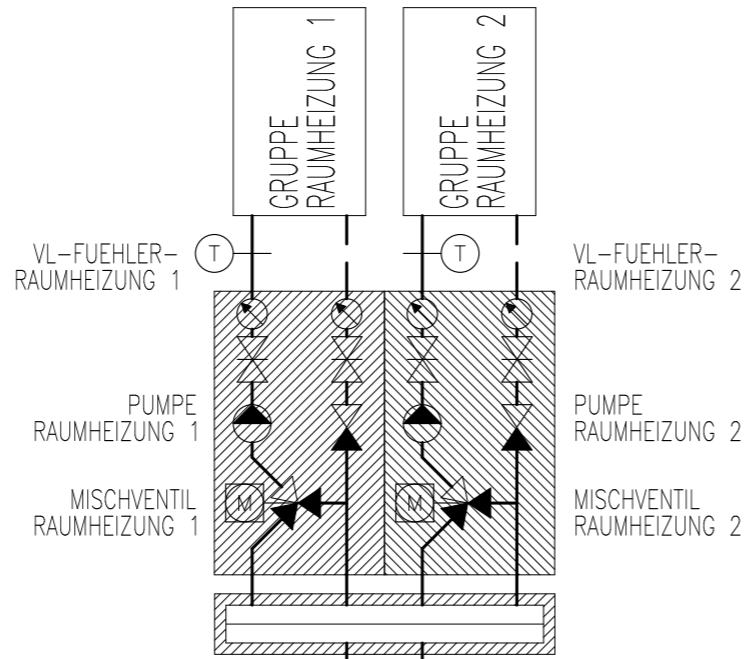

RAUMAustrAGUNG
VARIABEL

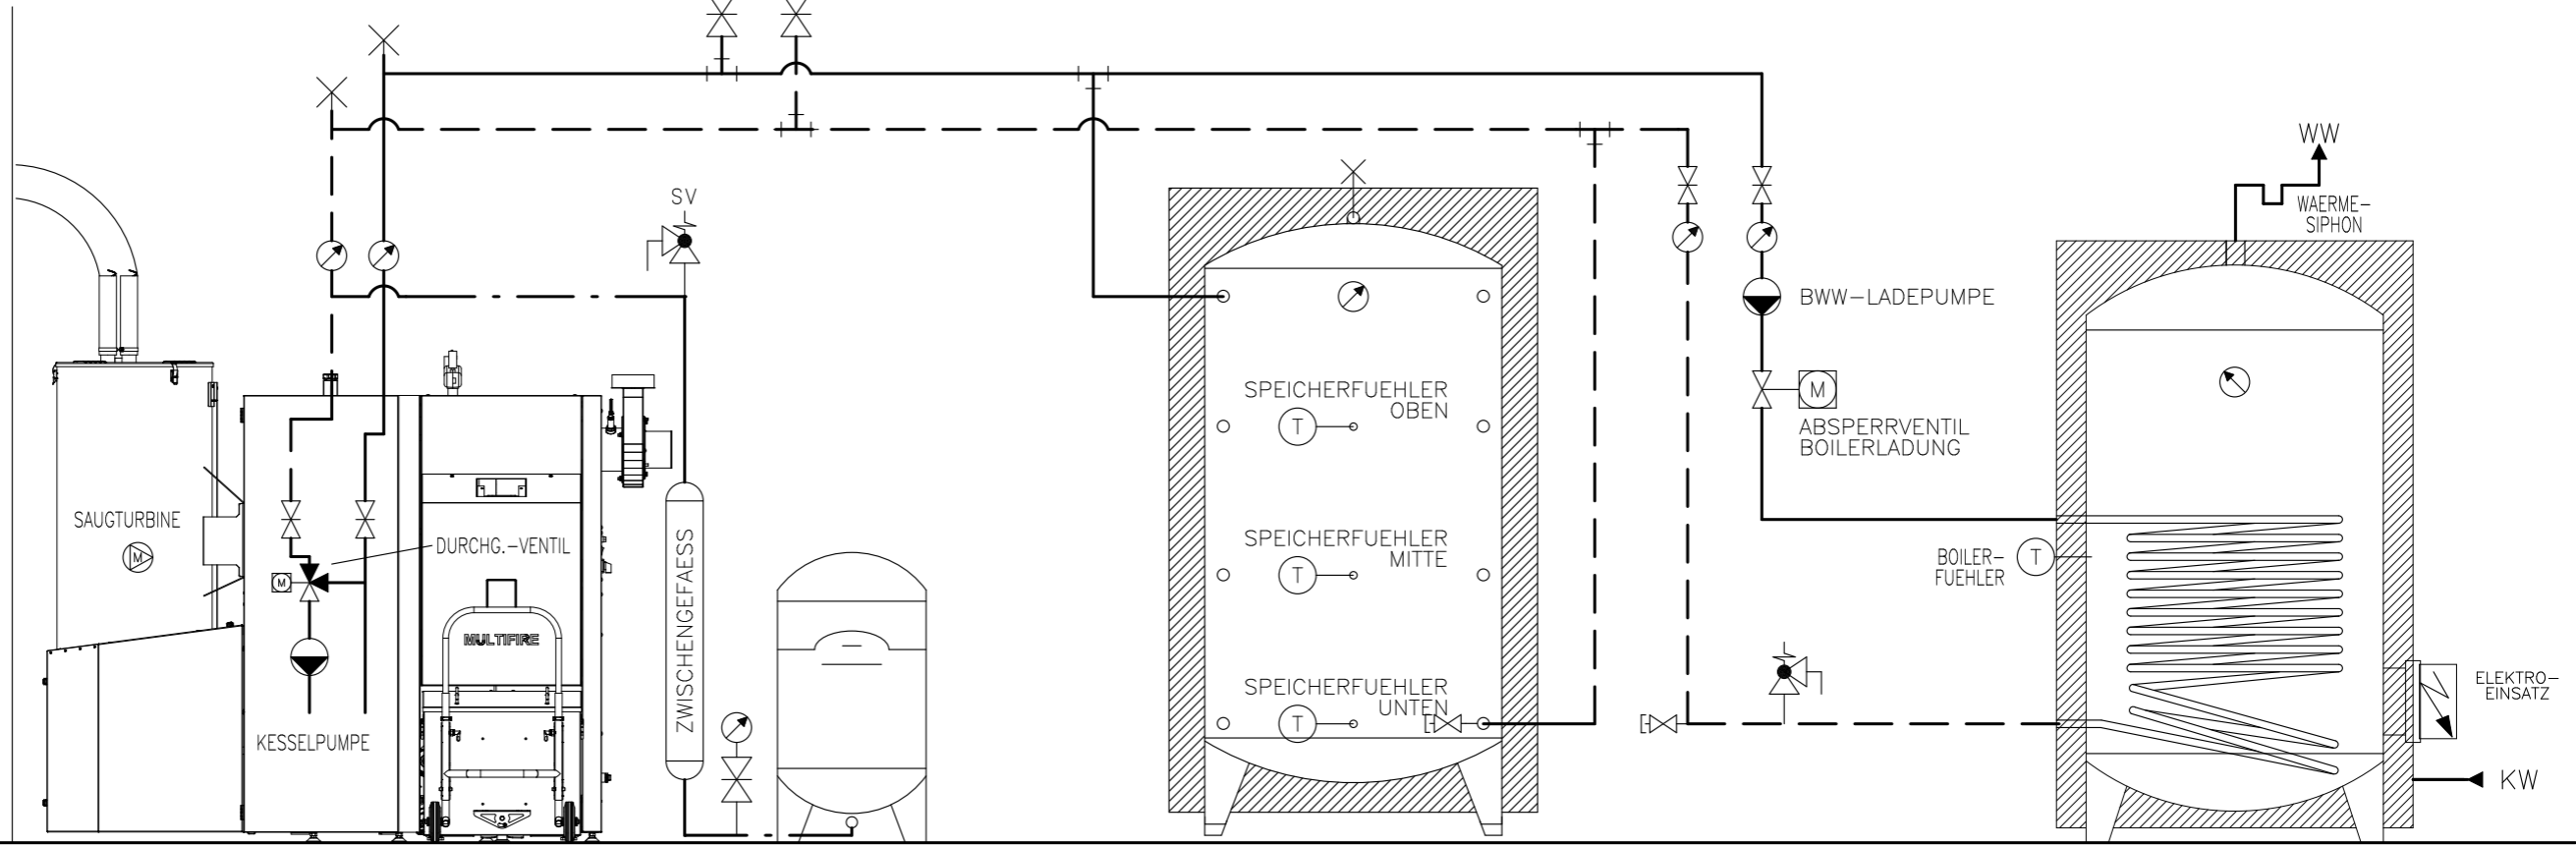

RAUMAustrAGUNG

PELLETSKESSEL
PELLETfire PLUS XX

EXP.-GEFAESS

SPEICHER

BOILER

Prinzipschema

Pelletsessel KWB Pelletfire
mit Speicher & Boiler
2x Raumheizung

Sigmatic AG
Infanteriestrasse 2
6210 Sursee
Schweiz

Tel: +41 41 925 11 22
Fax: +41 41 925 11 21
info@sigmatic.ch
www.sigmatic.ch

Heizsysteme
Gebäudeautomation
Solarsysteme
Klimasysteme


sigmatic
Energiekonzepte fürs Leben

AUSSENFUEHLER

HAUPTSCHALTER

NOT-AUS
(OPTIONAL)

RAUMAUSSTRAGUNG
VARIABLEL

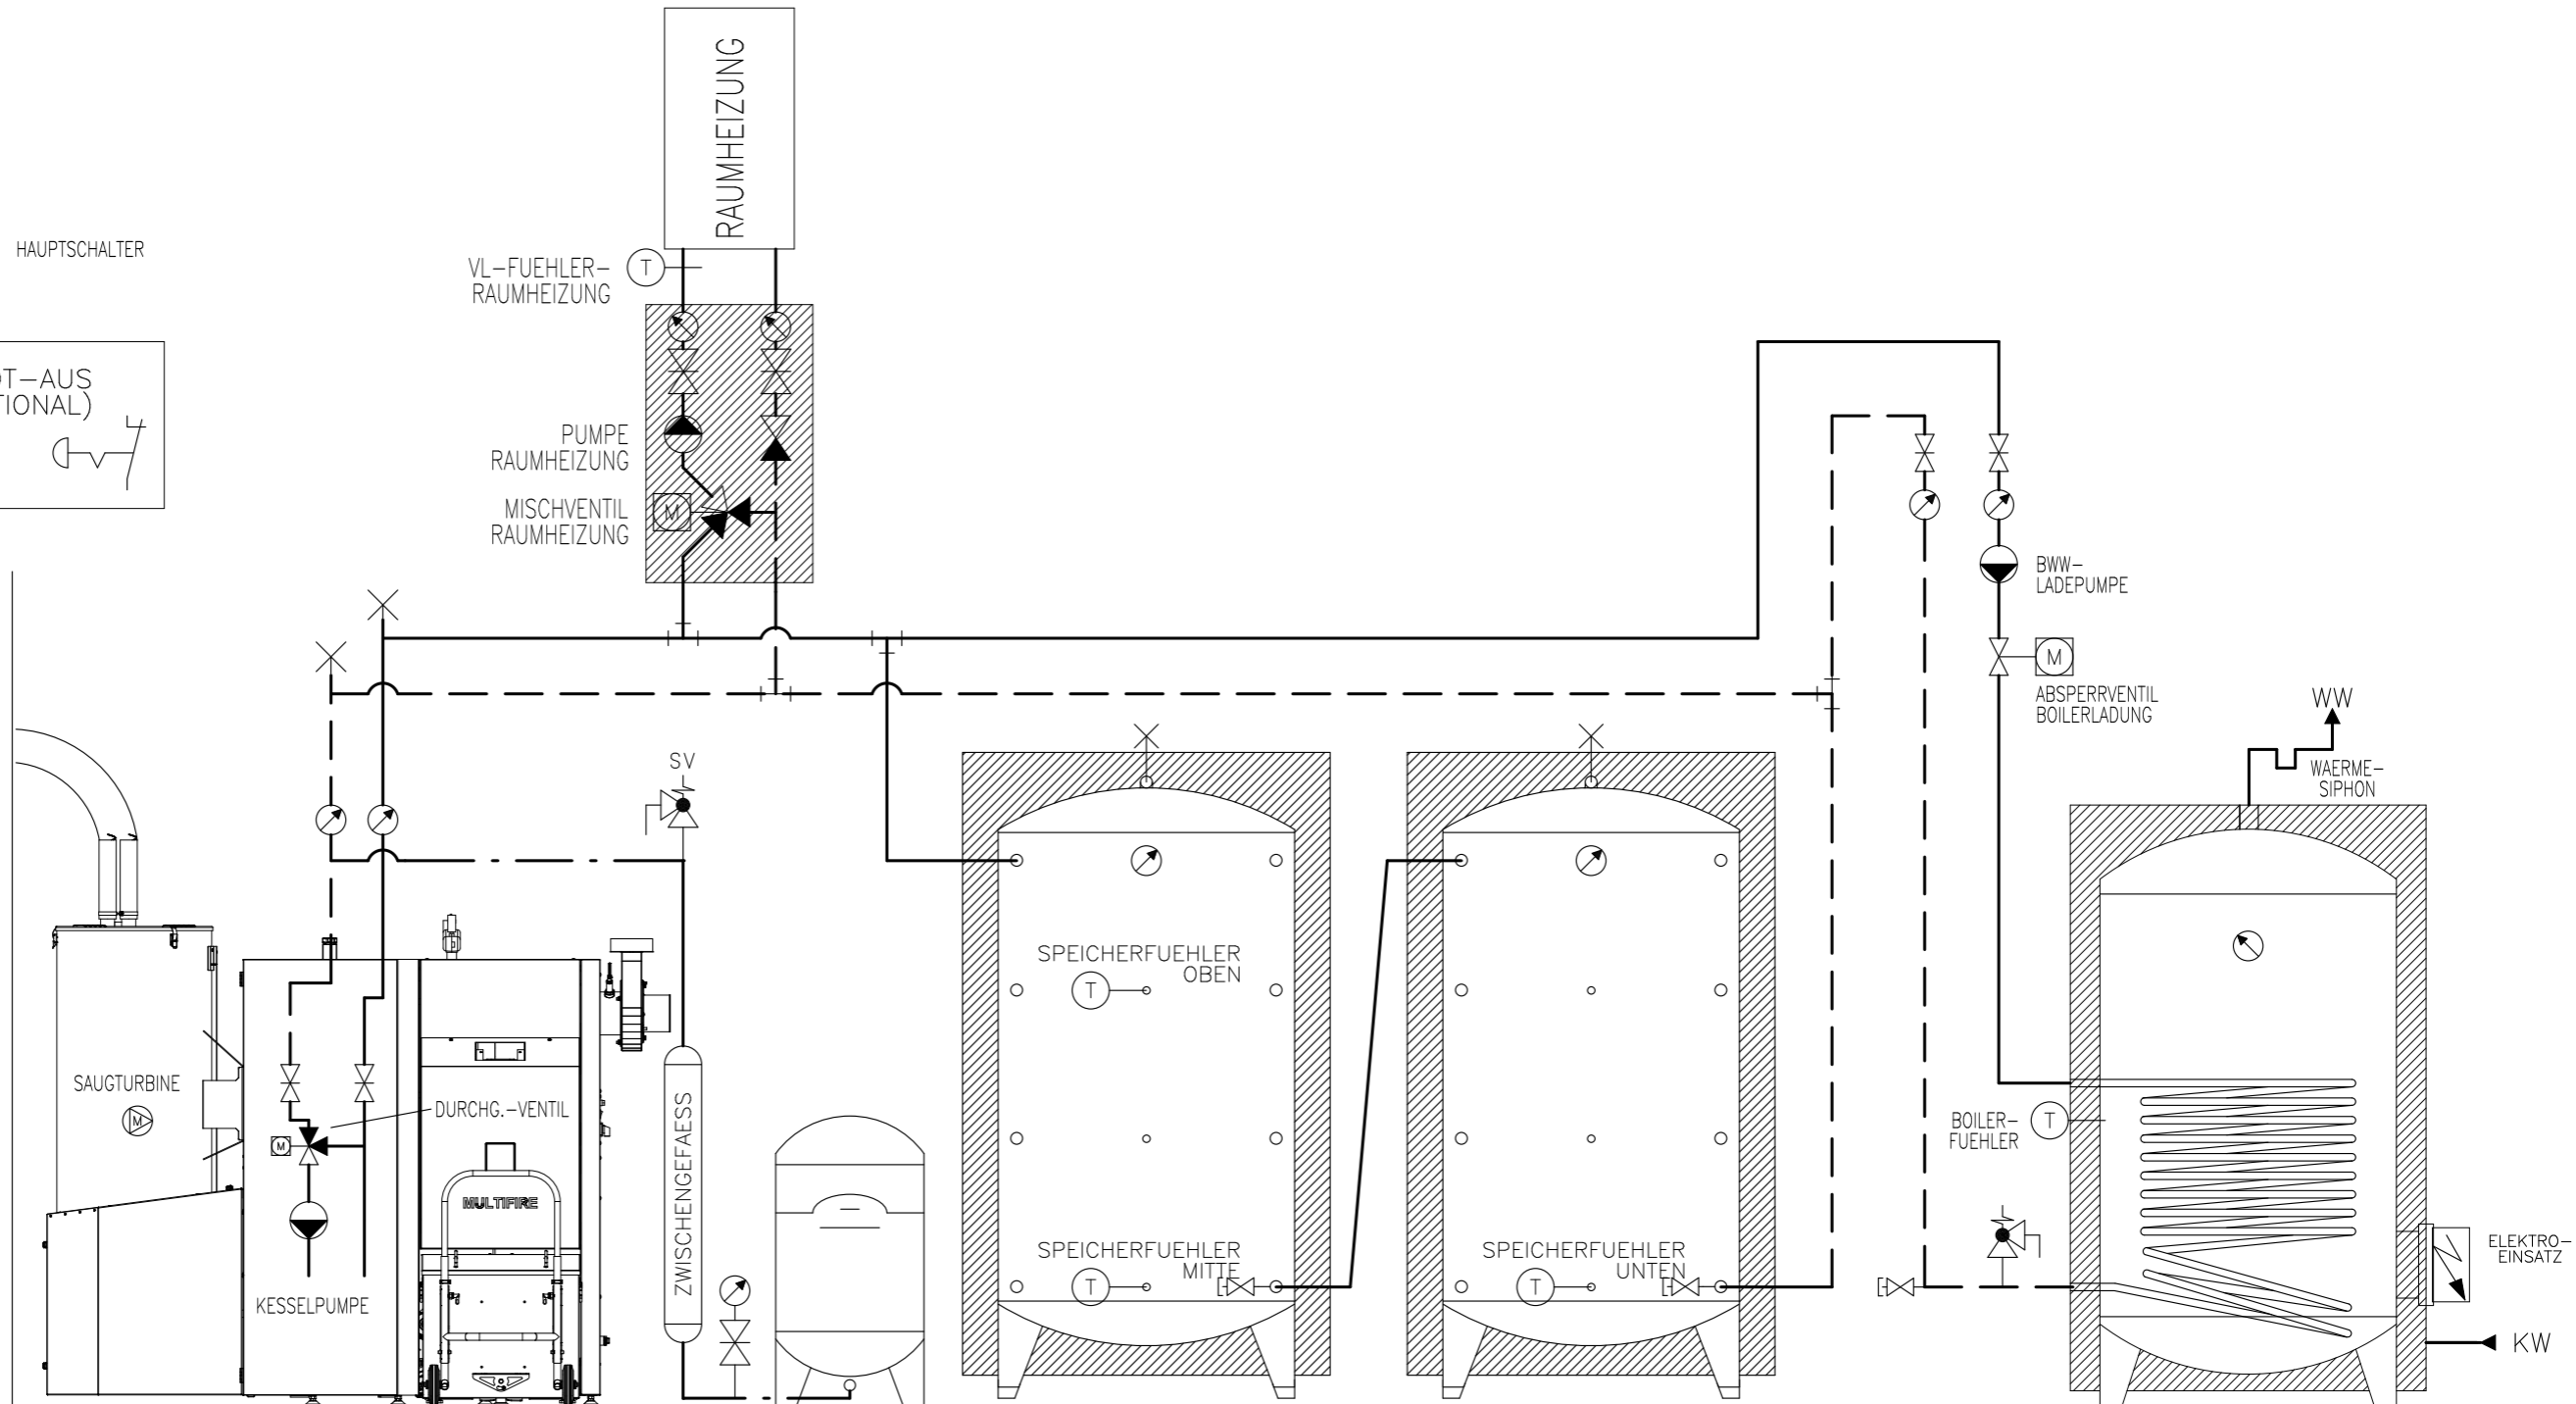

RAUMAUSSTRAGUNG

PELLETSKESSEL
PELLETFIRE PLUS XX

EXP.-GEFAESS

SPEICHER

SPEICHER

BOILER

Prinzipschema

Pelletsessel KWB Pelletfire
mit 2x Speicher & Boiler
1x Raumheizung

Sigmatic AG
Infanteriestrasse 2
6210 Sursee
Schweiz

Tel: +41 41 925 11 22
Fax: +41 41 925 11 21
info@sigmatic.ch
www.sigmatic.ch



Heizsysteme
Gebäudeautomation
Solarsysteme
Klimasysteme

sigmatic
Energiekonzepte fürs Leben

AUSSENFUEHLER

HAUPTSCHALTER

NOT-AUS
(OPTIONAL)

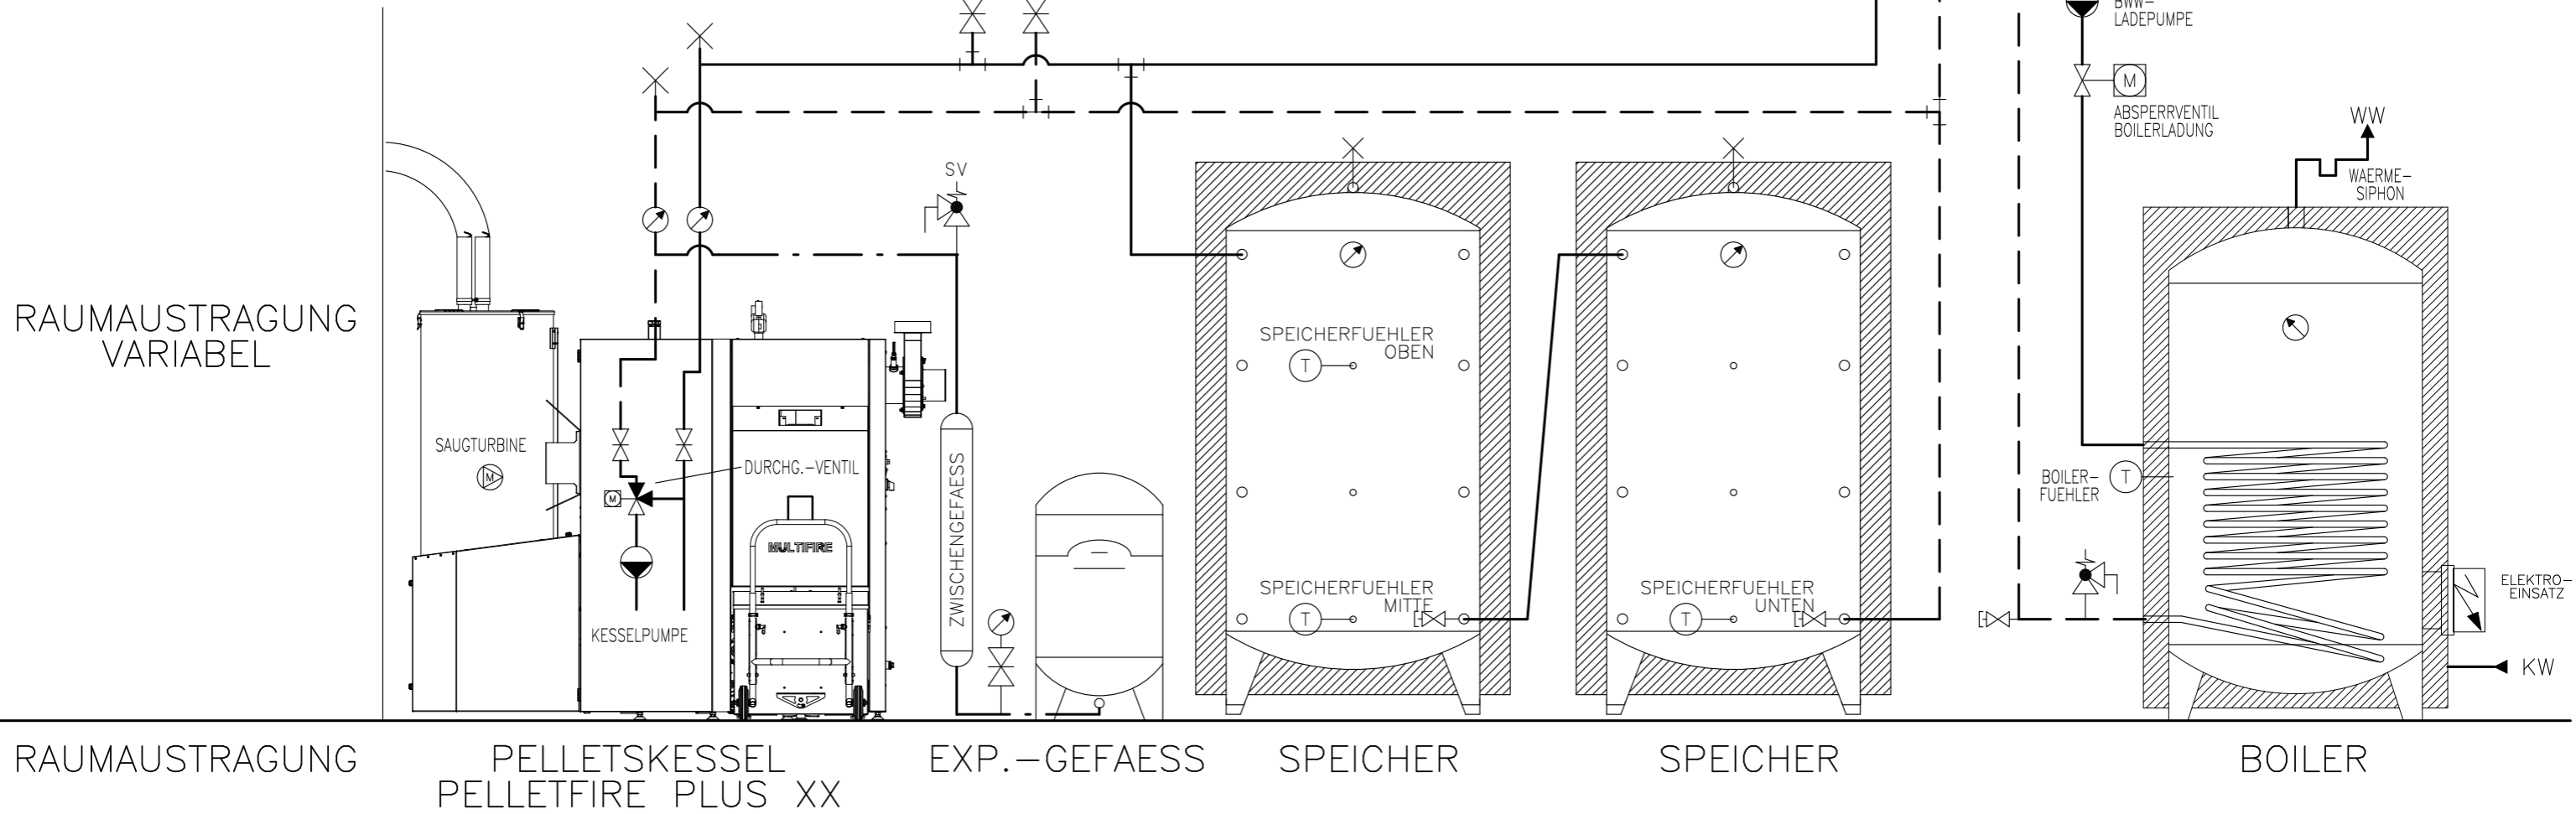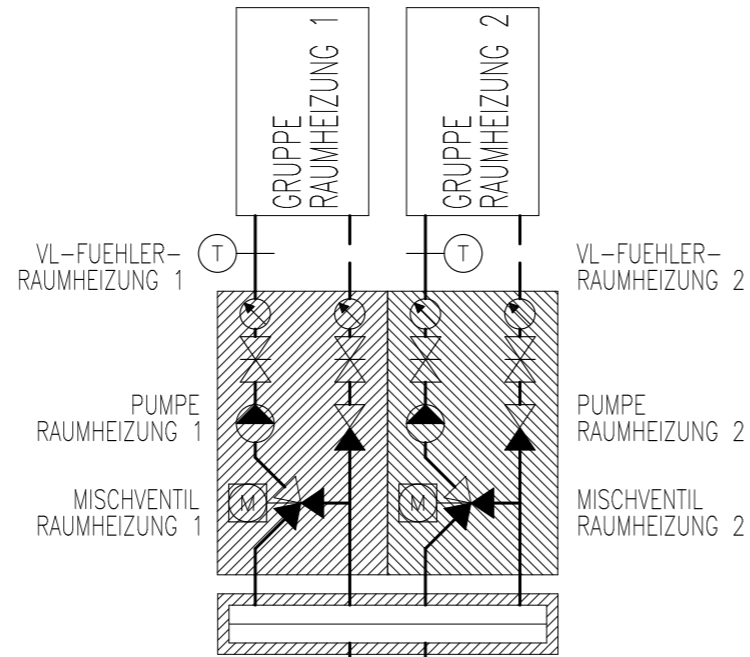

Prinzipschema

Pelletsessel KWB Pelletfire
mit 2x Speicher & Boiler
2x Raumheizung

Sigmatic AG
Infanteriestrasse 2
6210 Sursee
Schweiz

Tel: +41 41 925 11 22
Fax: +41 41 925 11 21
info@sigmatic.ch
www.sigmatic.ch

Heizsysteme
Gebäudeautomation
Solarsysteme
Klimasysteme

sigmatic
Energiekonzepte fürs Leben

AUSSENUEHLER

HAUPTSCHALTER

NOT-AUS
(OPTIONAL)

VL-FUEHLER
RAUMHEIZUNG

RAUMHEIZUNG

PUMPE
RAUMHEIZUNG
MISCHVENTIL
RAUMHEIZUNG

FUEHLER
KOLLEKTOR-

UEBERSPANN-
UNGSSCHUTZ

DELTA SOL

BWW-
LADEPUMPE

ABSPERRVENTIL
BOILERLADUNG

EXP.-
GEFAESS

SV 6 bar

SOLARANLAGE
PUMPE

RAUMAISTRAGUNG
VARIABLEL

SAUGTURBINE

DURCHG.-VENTIL

KESSELPUMPE

ZWISCHENGEFAESS

SPEICHERFUEHLER
OBEN

SPEICHERFUEHLER
MITTE

SPEICHERFUEHLER
UNTEN

WAERME-
SIPHON

BOILER-
FUEHLER

SOLAR-
FUEHLER

ELEKTRO-
EINSATZ

KW

RAUMAISTRAGUNG

PELLETSKESSEL
PELLETFIRE PLUS XX

EXP.-GEFAESS

SPEICHER

BOILER

Prinzipschema

Pelletsessel KWB Pelletfire
mit Speicher & Boiler
1x Raumheizung + Solar

Sigmatic AG
Infanteriestrasse 2
6210 Sursee
Schweiz

Tel: +41 41 925 11 22
Fax: +41 41 925 11 21
info@sigmatic.ch
www.sigmatic.ch



Heizsysteme
Gebäudeautomation
Solarsysteme
Klimasysteme

sigmatic
Energiekonzepte fürs Leben


AUSSENFUEHLER

HAUPTSCHALTER

NOT-AUS
(OPTIONAL)

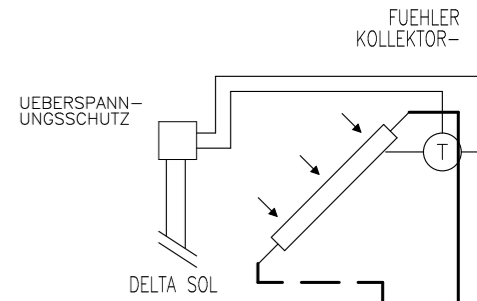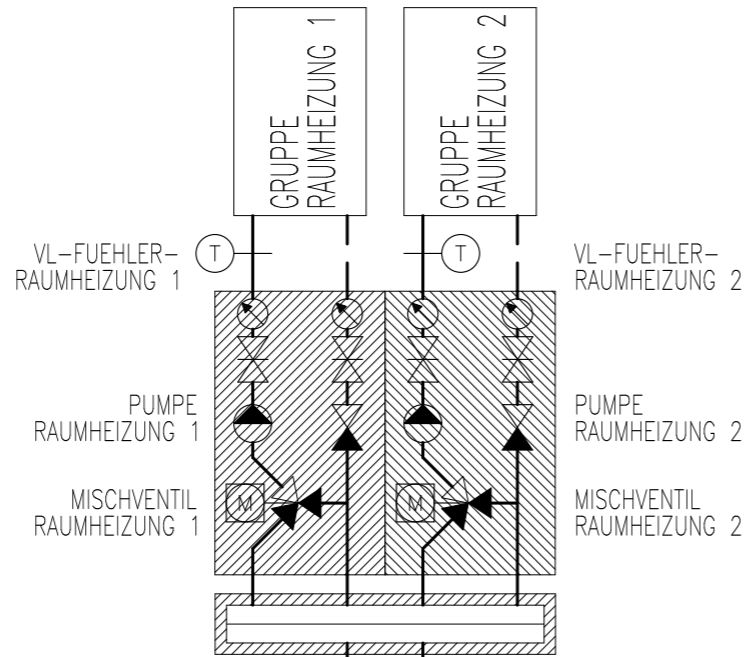

RAUMAUSTRAGUNG
VARIABEL

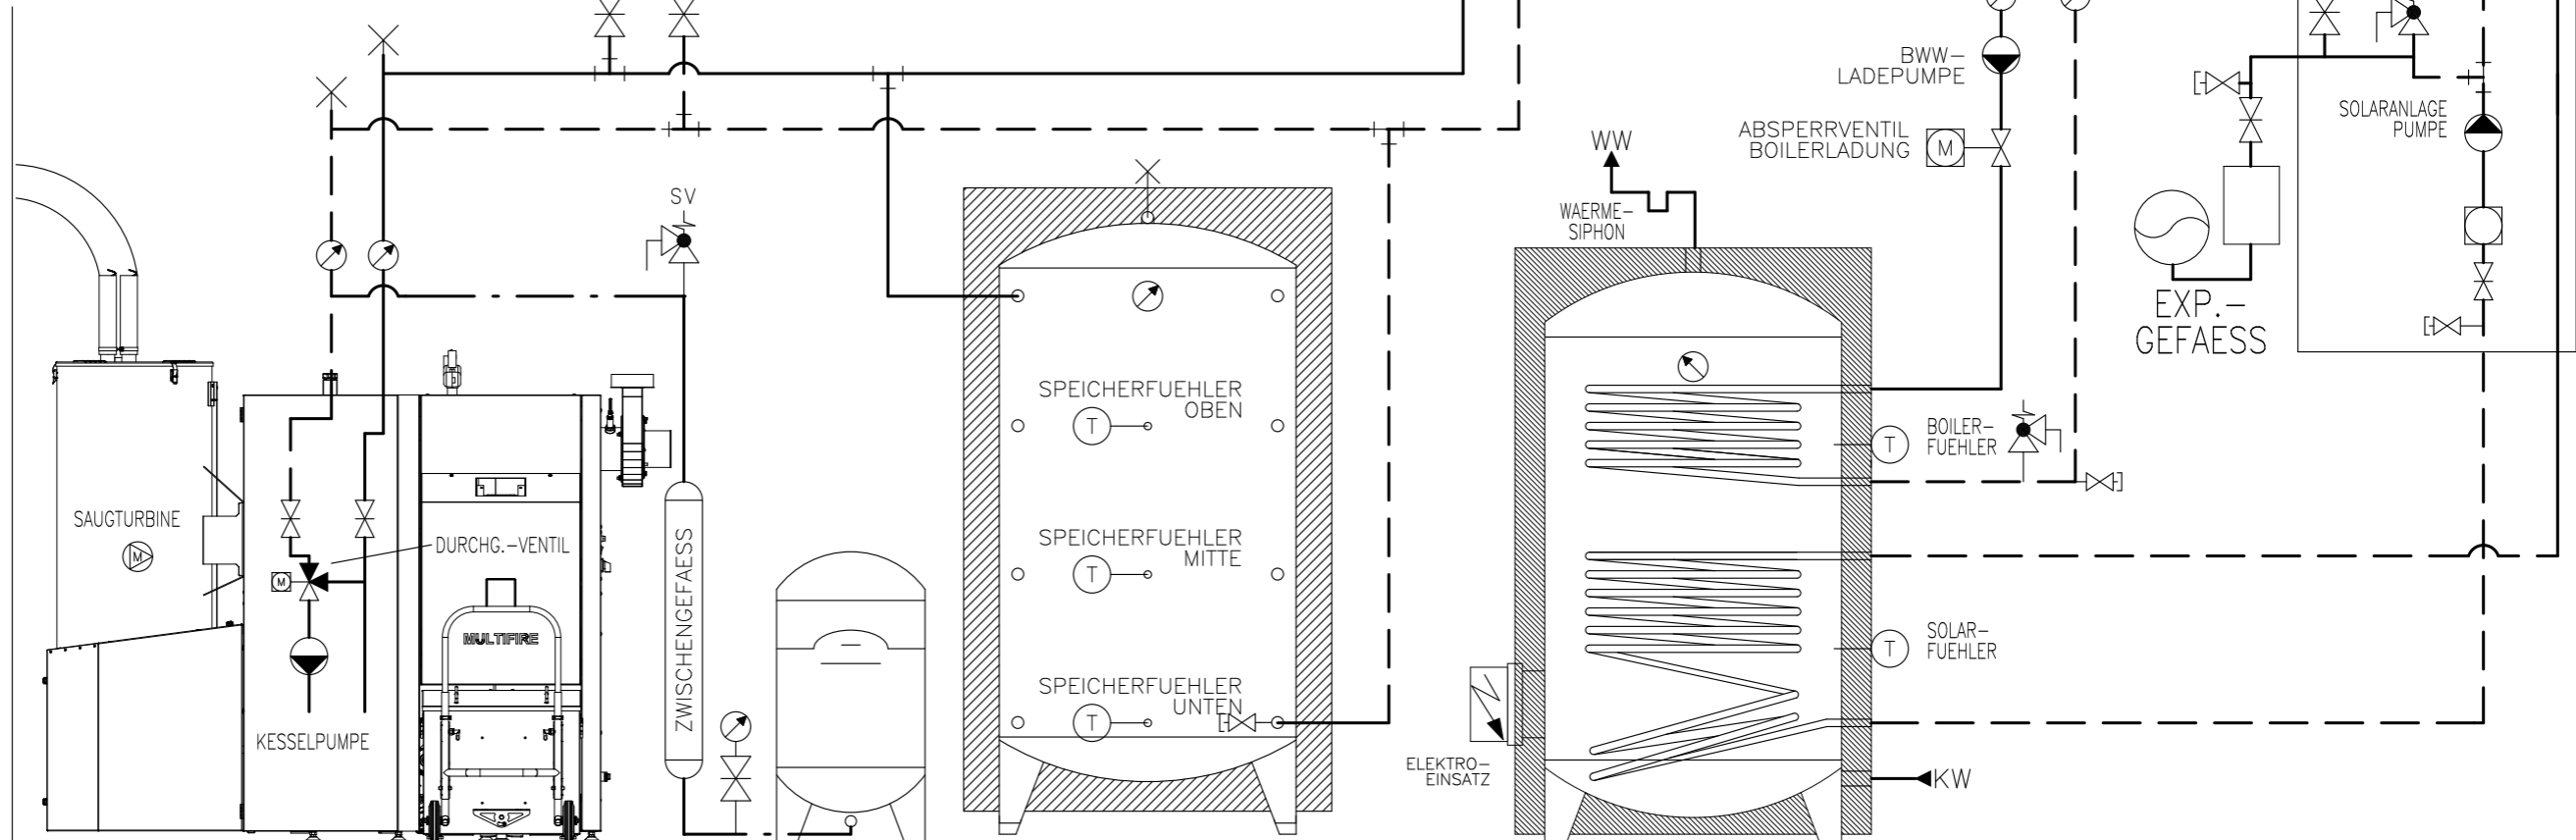

RAUMAUSTRAGUNG

PELLETSKESSEL
PELLETFIRE PLUS XX

EXP.-GEFAESS

SPEICHER

BOILER

Prinzipschema

Pelletsessel KWB Pelletfire
mit Speicher & Boiler
2x Raumheizung + Solar

Sigmatic AG
Infanteriestrasse 2
6210 Sursee
Schweiz

Tel: +41 41 925 11 22
Fax: +41 41 925 11 21
info@sigmatic.ch
www.sigmatic.ch

Heizsysteme
Gebäudeautomation
Solarsysteme
Klimasysteme

sigmatic
Energiekonzepte fürs Leben