

AUSSENFUEHLER

HAUPTSCHALTER

NOT-AUS
(OPTIONAL)

VL-FUEHLER
RAUMHEIZUNG

PUMPE
RAUMHEIZUNG

MISCHVENTIL
RAUMHEIZUNG

RAUMHEIZUNG


RAUMAISTRAGUNG
VARIABLEL

RAUMAISTRAGUNG

PELLETSKESSEL
EASYFIRE EF2 XX

EXP.-GEFAESS

SPEICHER

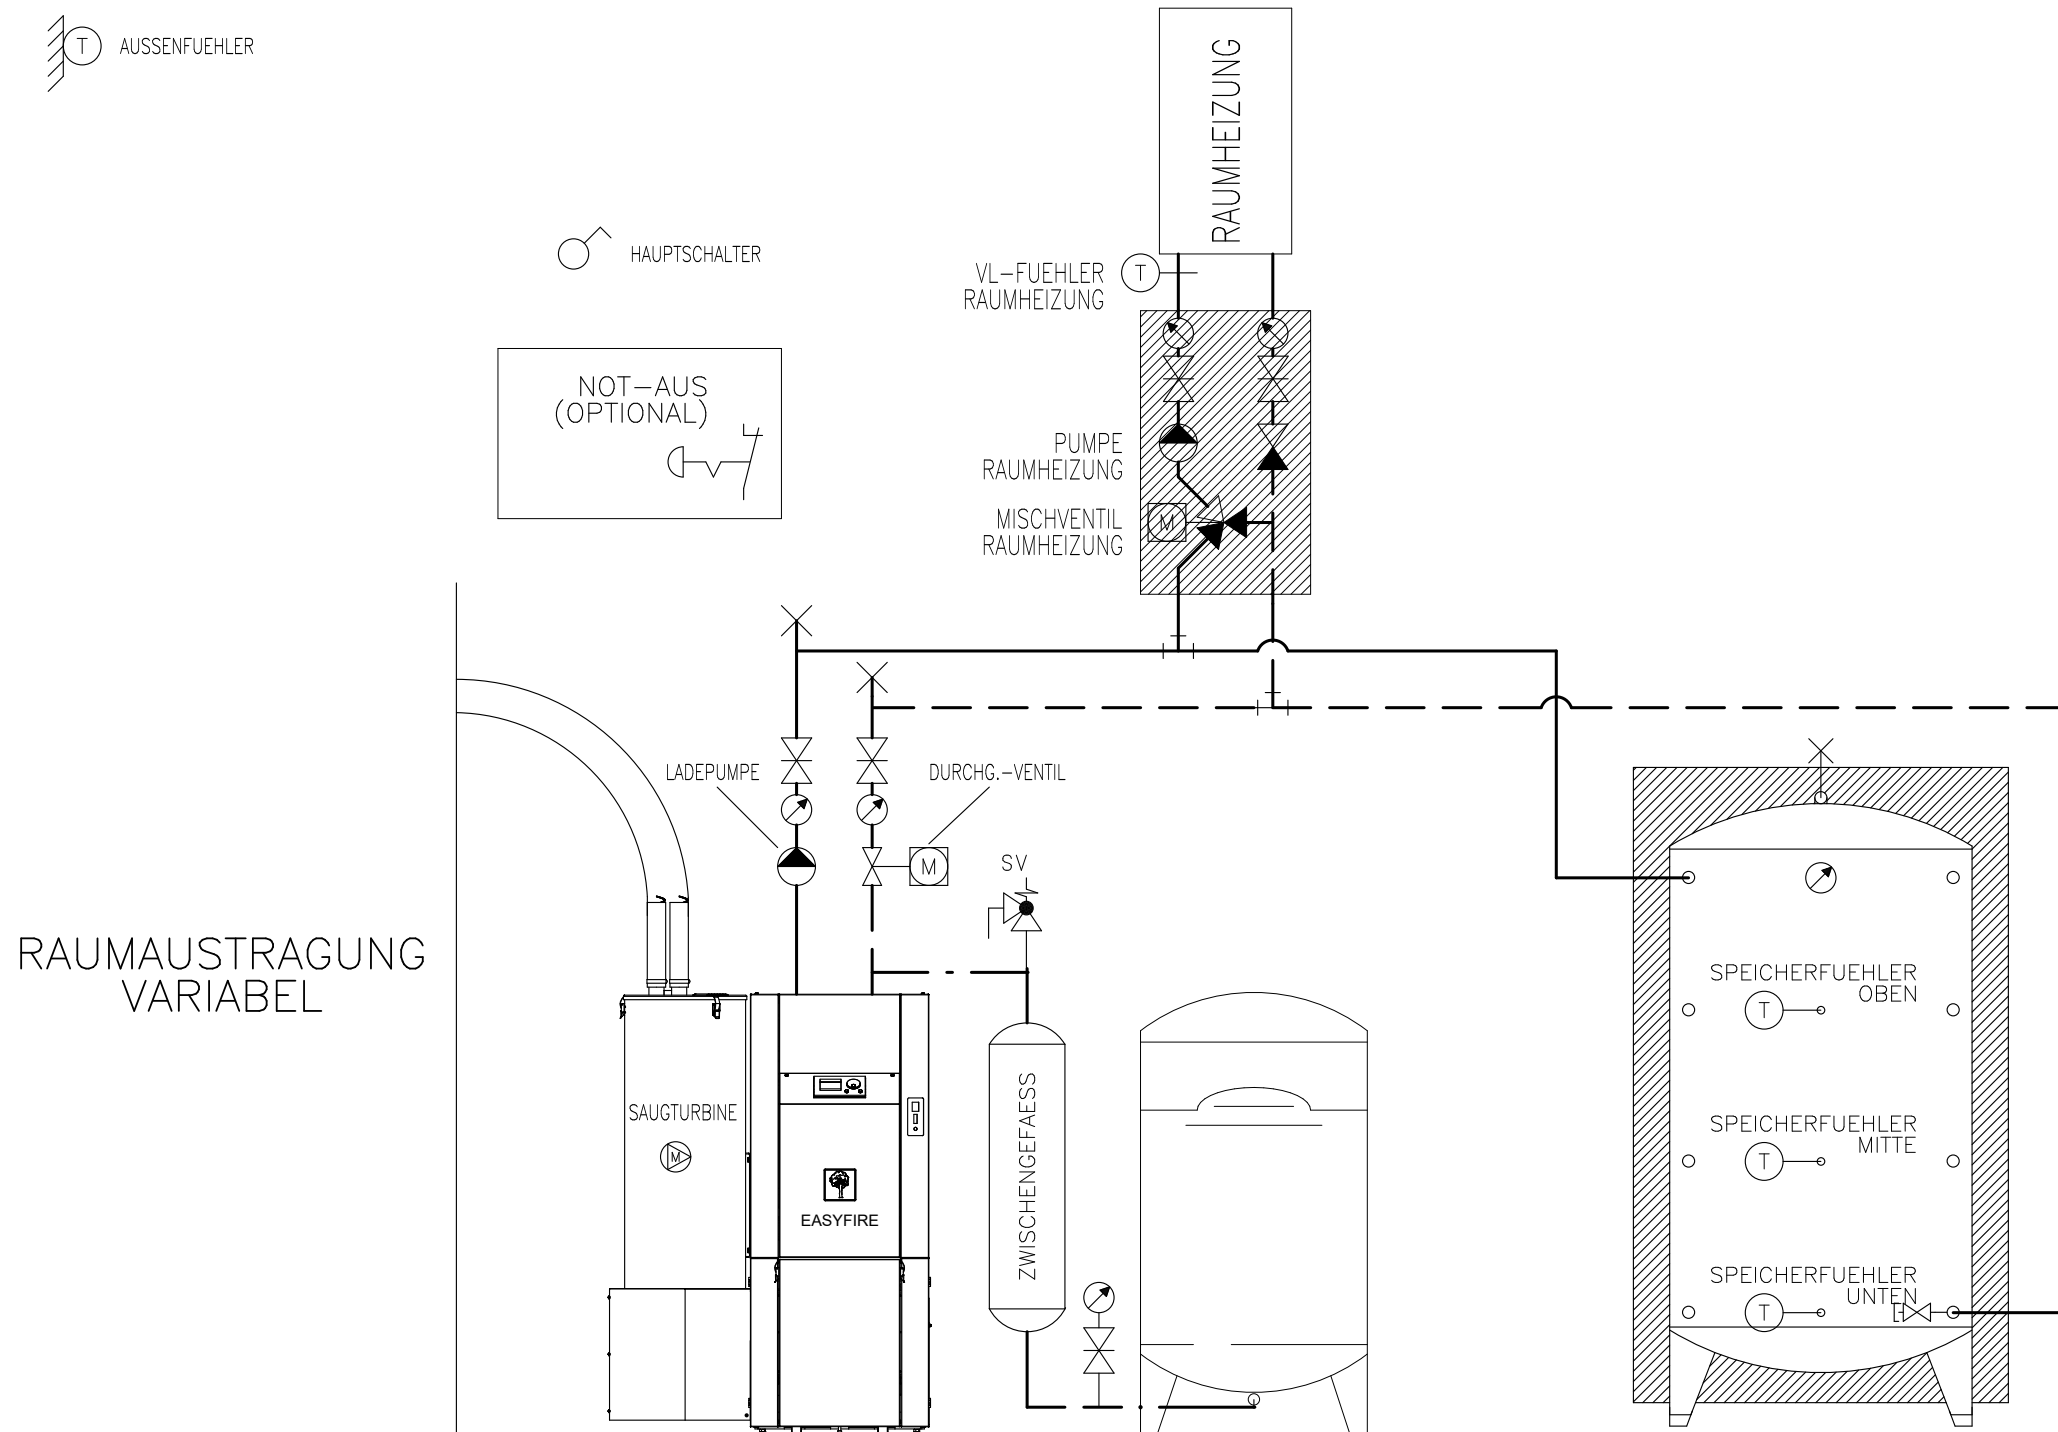

Prinzipschema

Pelletsessel KWB Easyfire EF2
mit Speicher
1x Raumheizung

Sigmatic AG
Infanteriestrasse 2
6210 Sursee
Schweiz

Tel: +41 41 925 11 22
Fax: +41 41 925 11 21
info@sigmatic.ch
www.sigmatic.ch


Heizsysteme
Gebäudeautomation
Solarsysteme
Klimasysteme

sigmatic
Energiekonzepte fürs Leben

AUSSENFUEHLER

HAUPTSCHALTER

NOT-AUS
(OPTIONAL)

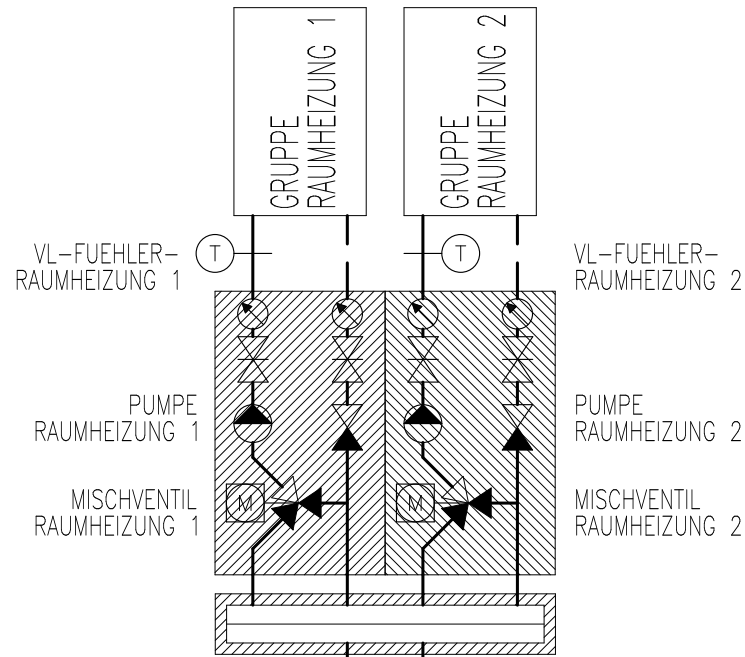


RAUMAUSTRAGUNG
VARIABLEL

RAUMAUSTRAGUNG

PELLETSKESSEL
EASYFIRE EF2 XX

EXP.-GEFAESS

SPEICHER

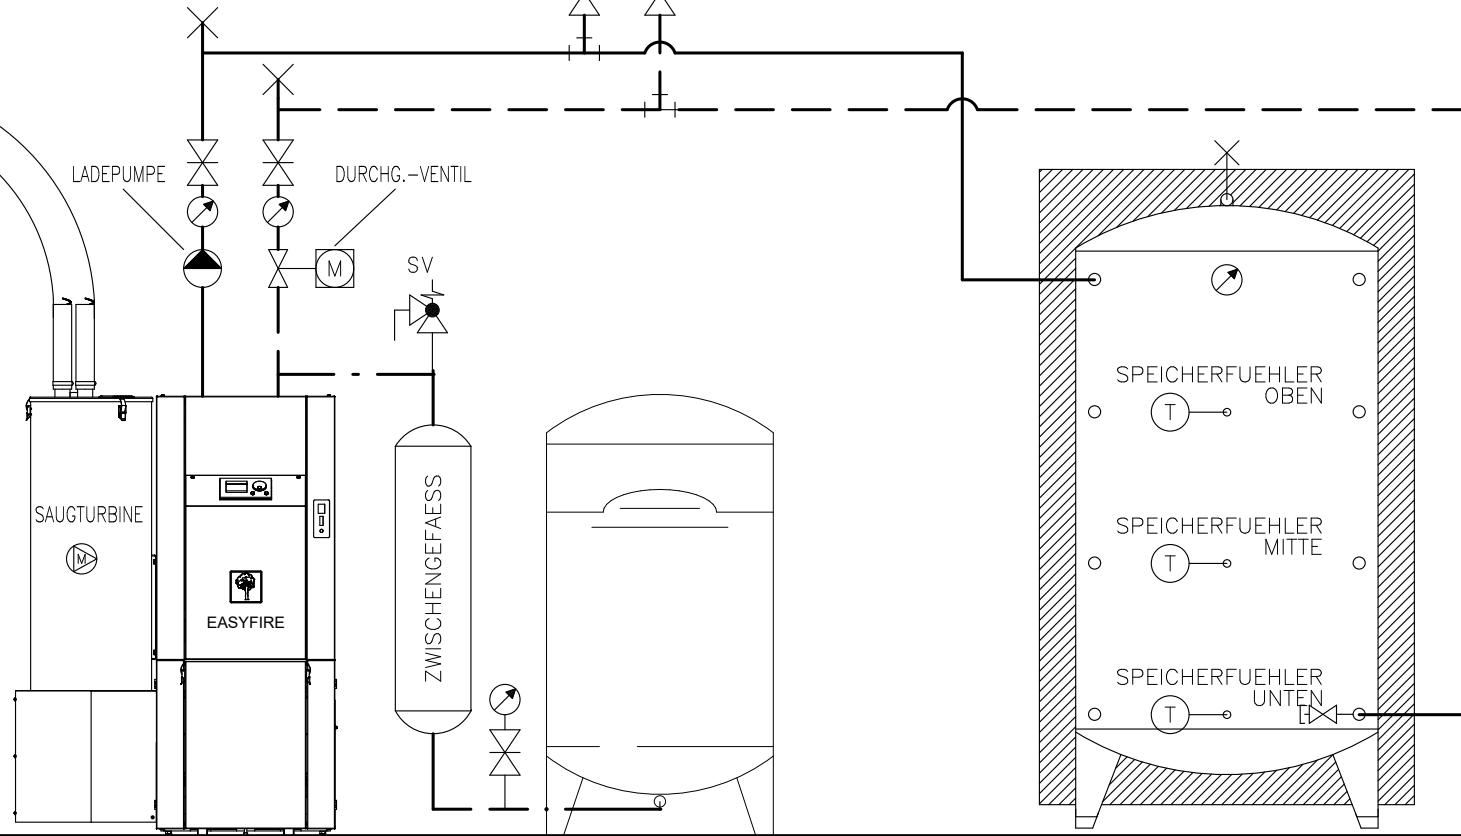

Prinzipschema

Pelletsessel KWB Easyfire EF2
mit Speicher
2x Raumheizung

Sigmatic AG
Infanteriestrasse 2
6210 Sursee
Schweiz

Tel: +41 41 925 11 22
Fax: +41 41 925 11 21
info@sigmatic.ch
www.sigmatic.ch


Heizsysteme
Gebäudeautomation
Solarsysteme
Klimasysteme

sigmatic
Energiekonzepte fürs Leben

AUSSENFUEHLER

HAUPTSCHALTER

NOT-AUS
(OPTIONAL)

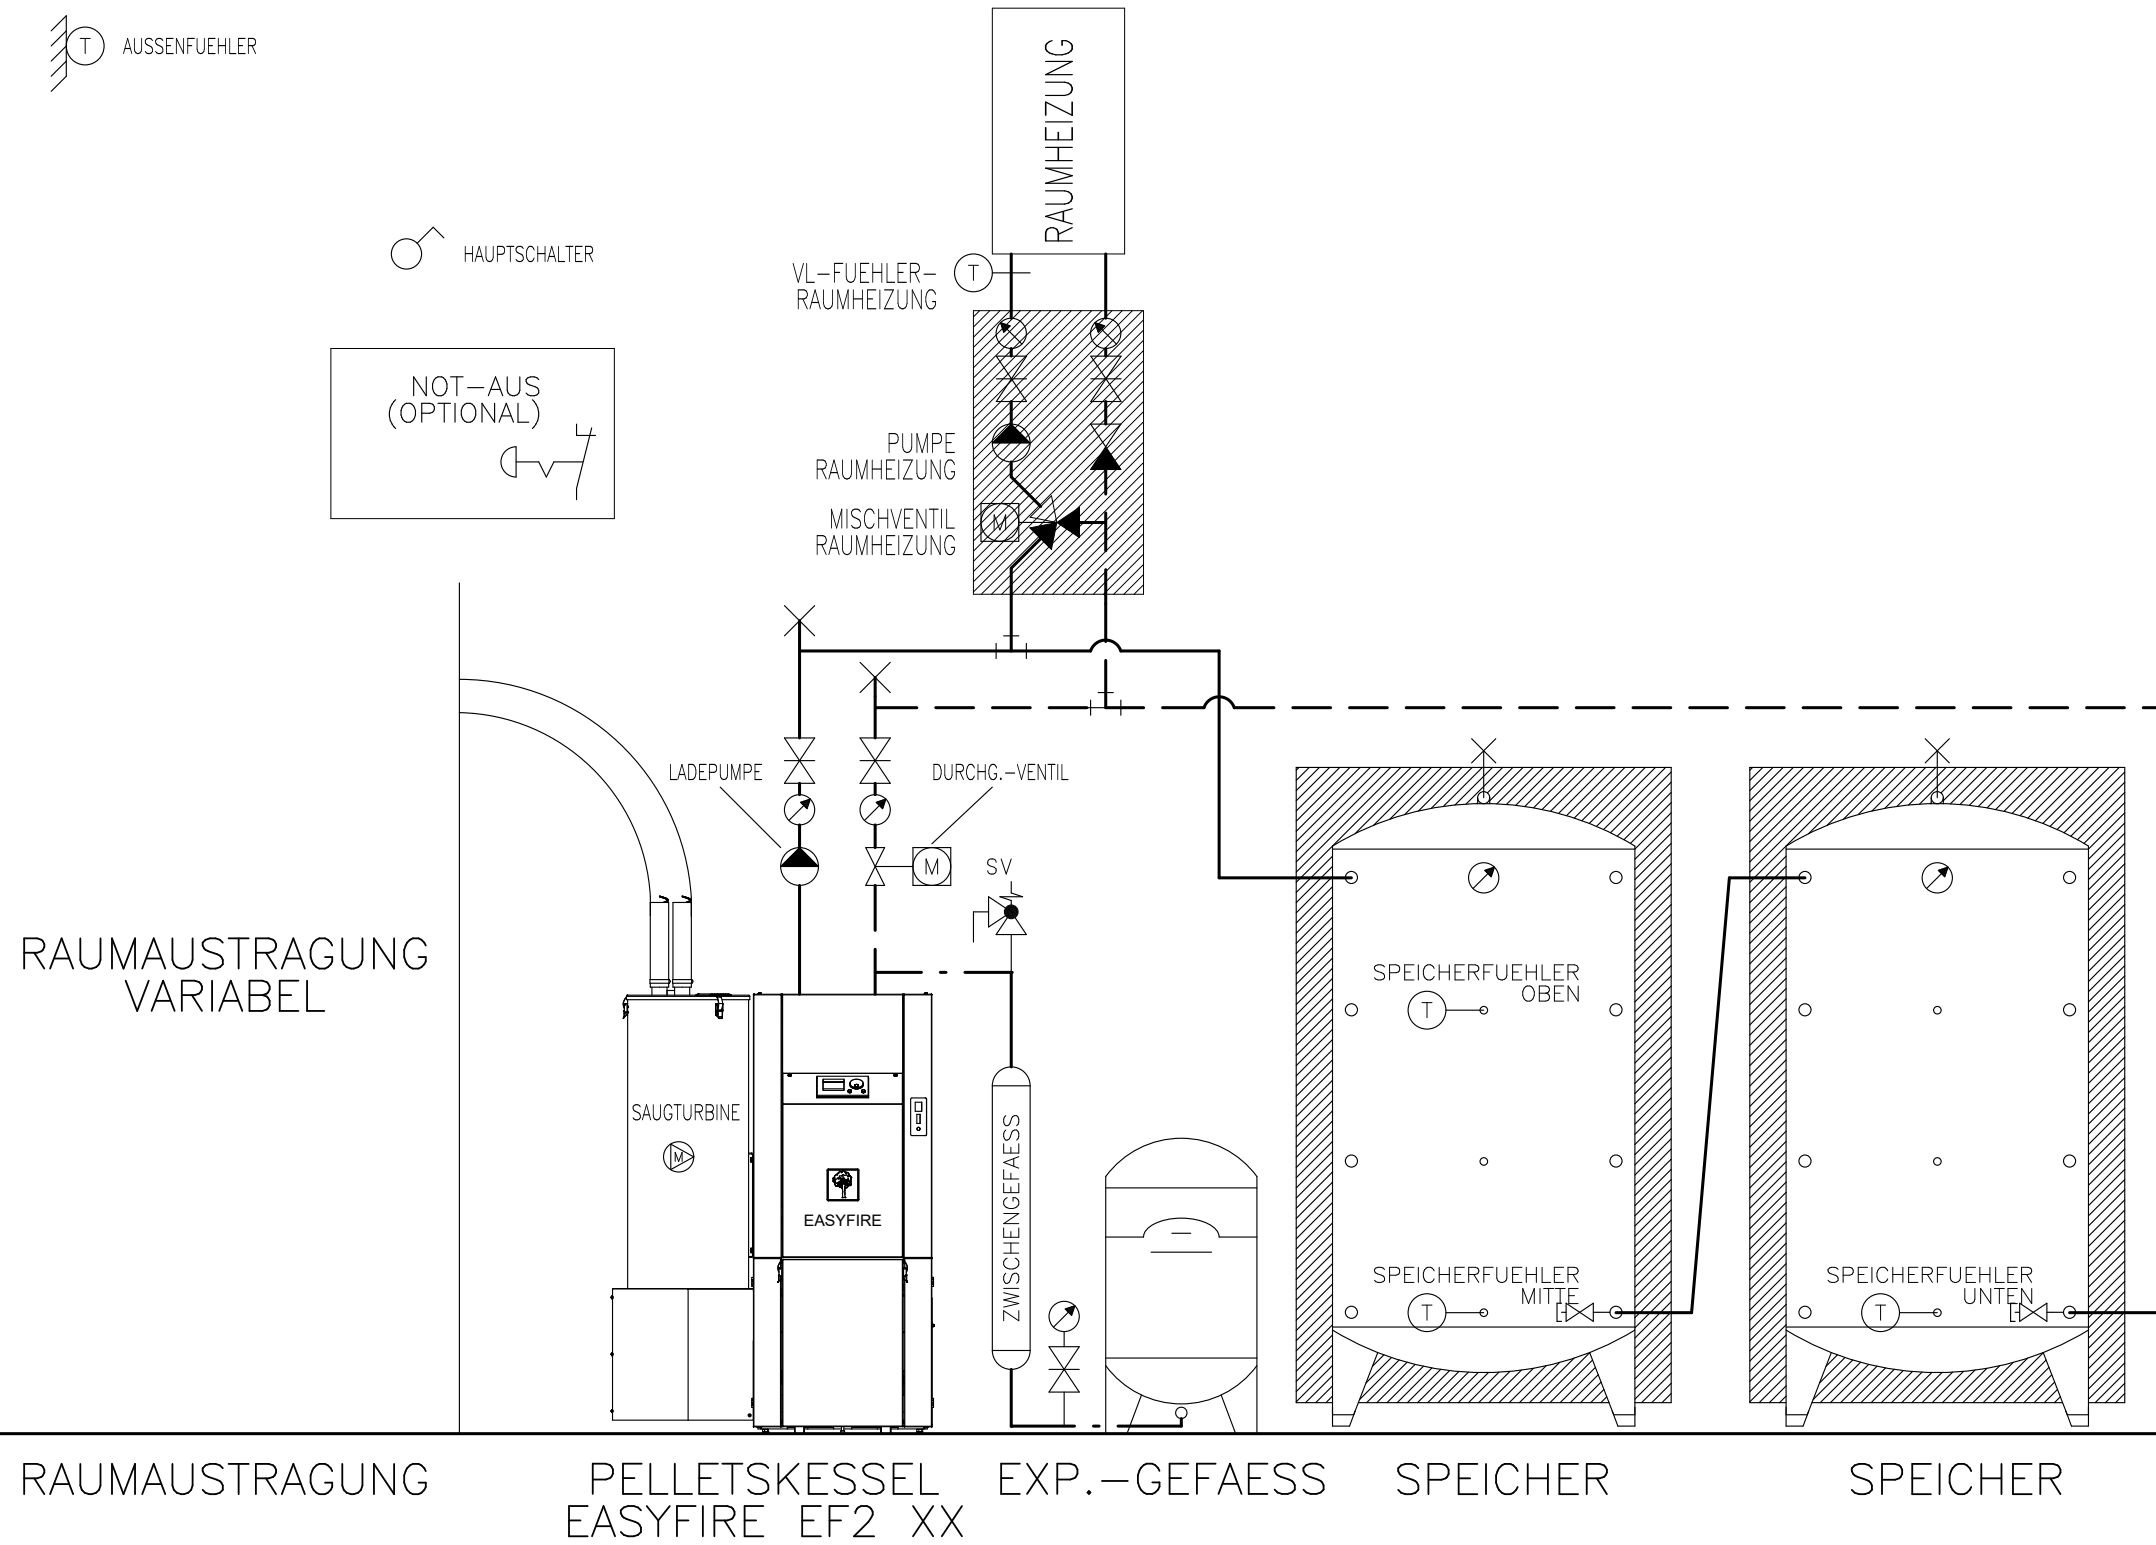

Prinzipschema

Pelletsessel KWB Easyfire EF2
mit 2x Speicher
1x Raumheizung

Sigmatic AG
Infanteriestrasse 2
6210 Sursee
Schweiz

Tel: +41 41 925 11 22
Fax: +41 41 925 11 21
info@sigmatic.ch
www.sigmatic.ch


Heizsysteme
Gebäudeautomation
Solarsysteme
Klimasysteme

sigmatic
Energiekonzepte fürs Leben


AUSSENFUEHLER

HAUPTSCHALTER

NOT-AUS
(OPTIONAL)

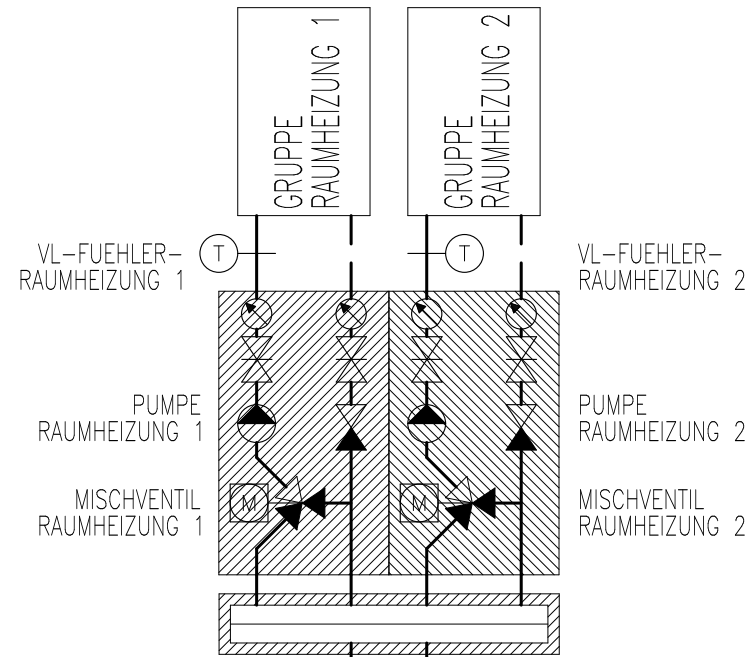

RAUMAUSTRAGUNG
VARIABEL

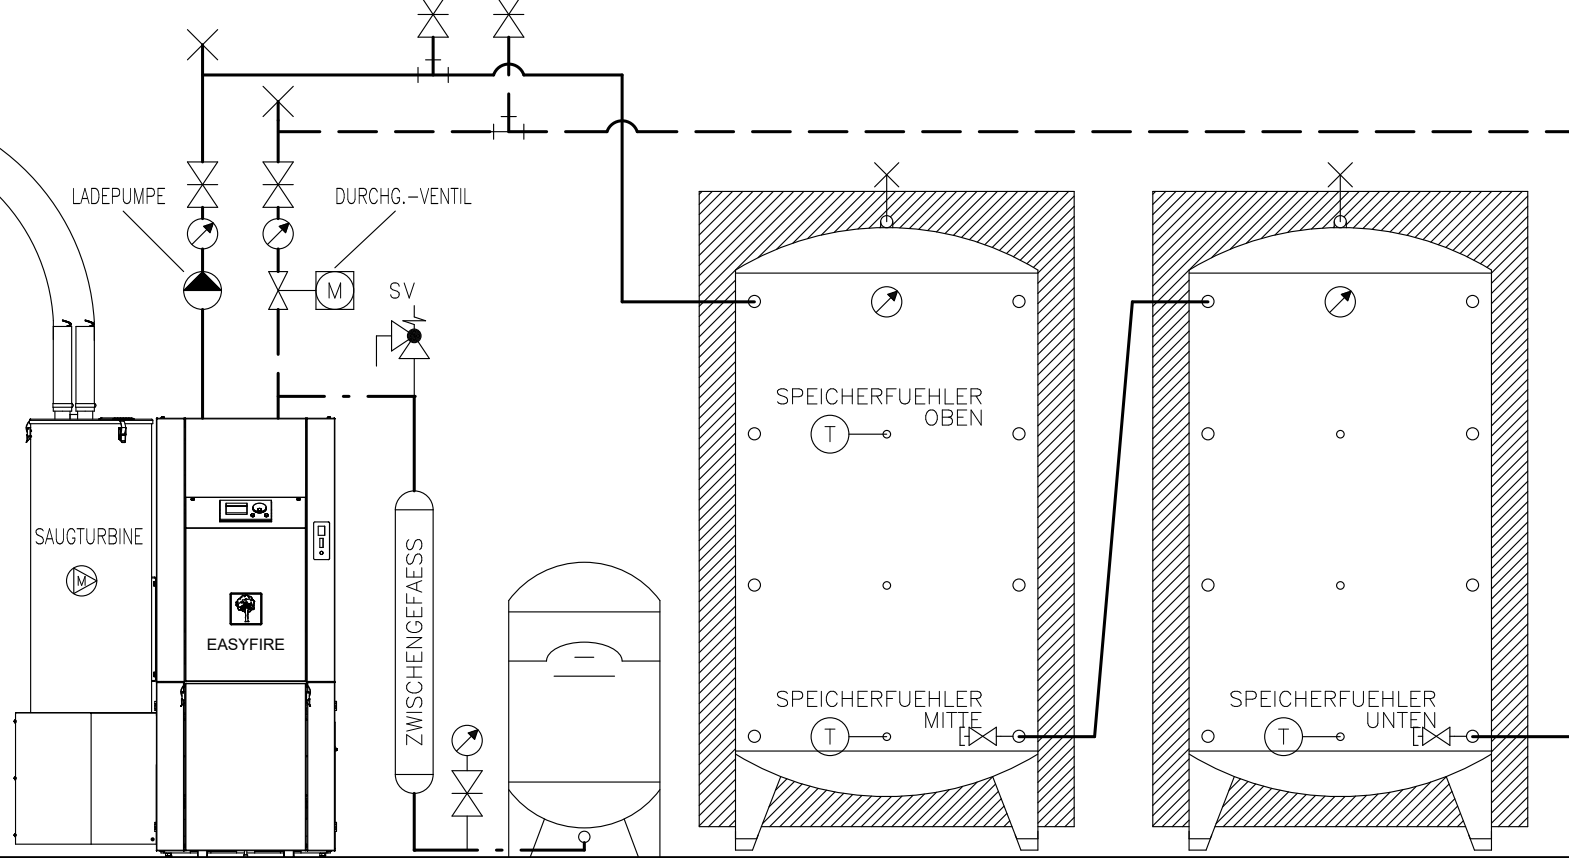

RAUMAUSTRAGUNG

PELLETSKESSEL
EASYFIRE EF2 XX

EXP.-GEFAESS

SPEICHER

SPEICHER

Prinzipschema

Pelletsessel KWB Easyfire EF2
mit 2x Speicher
2x Raumheizung

Sigmatic AG
Infanteriestrasse 2
6210 Sursee
Schweiz

Tel: +41 41 925 11 22
Fax: +41 41 925 11 21
info@sigmatic.ch
www.sigmatic.ch

Heizsysteme
Gebäudeautomation
Solarsysteme
Klimasysteme

sigmatic
Energiekonzepte fürs Leben

AUSSENFUEHLER

HAUPTSCHALTER

NOT-AUS
(OPTIONAL)

VL-FUEHLER
RAUMHEIZUNG

PUMPE
RAUMHEIZUNG
MISCHVENTIL
RAUMHEIZUNG

RAUMHEIZUNG

RAUMAUSTRAGUNG
VARIABLEL

RAUMAUSTRAGUNG

PELLETSKESSEL
EASYFIRE EF2 XX

EXP.-GEFAESS

SPEICHER

BOILER


Prinzipschema
Pelletskessel KWB Easyfire EF2
mit Speicher & Boiler
1x Raumheizung

Sigmatic AG
Infanteriestrasse 2
6210 Sursee
Schweiz

Tel: +41 41 925 11 22
Fax: +41 41 925 11 21
info@sigmatic.ch
www.sigmatic.ch

Heizsysteme
Gebäudeautomation
Solarsysteme
Klimasysteme


sigmatic
Energiekonzepte fürs Leben

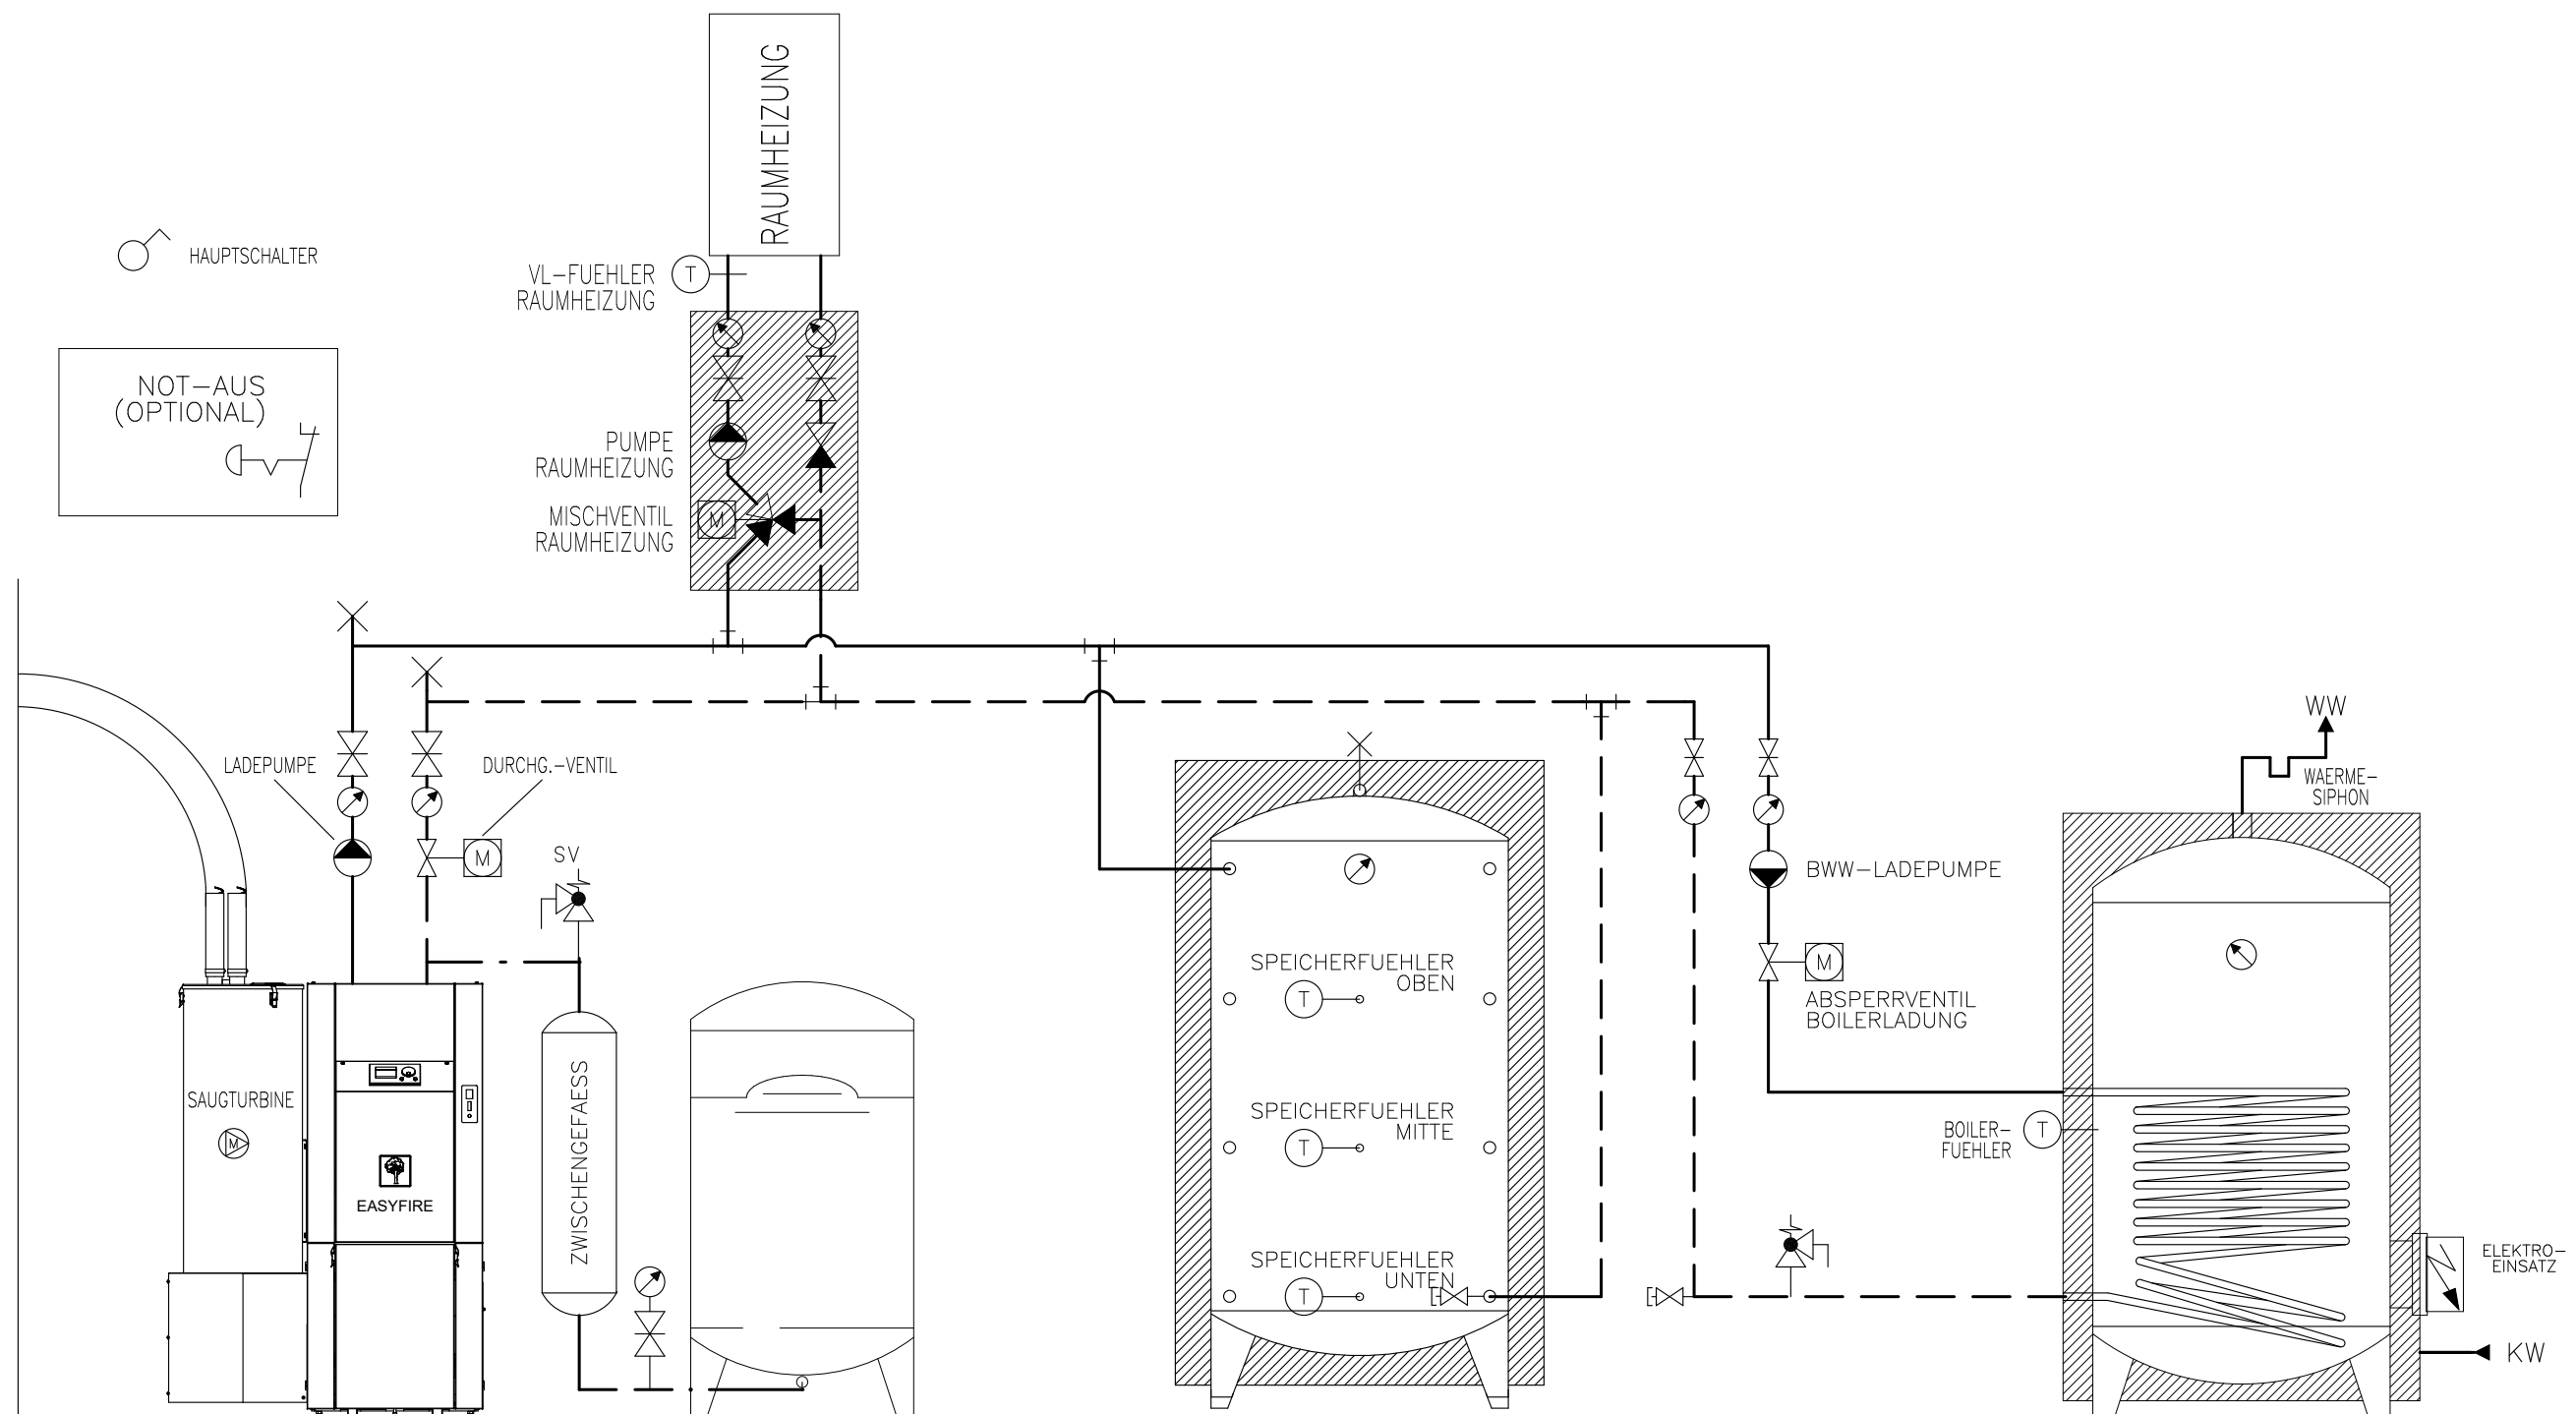

AUSSENFUEHLER

HAUPTSCHALTER

NOT-AUS
(OPTIONAL)

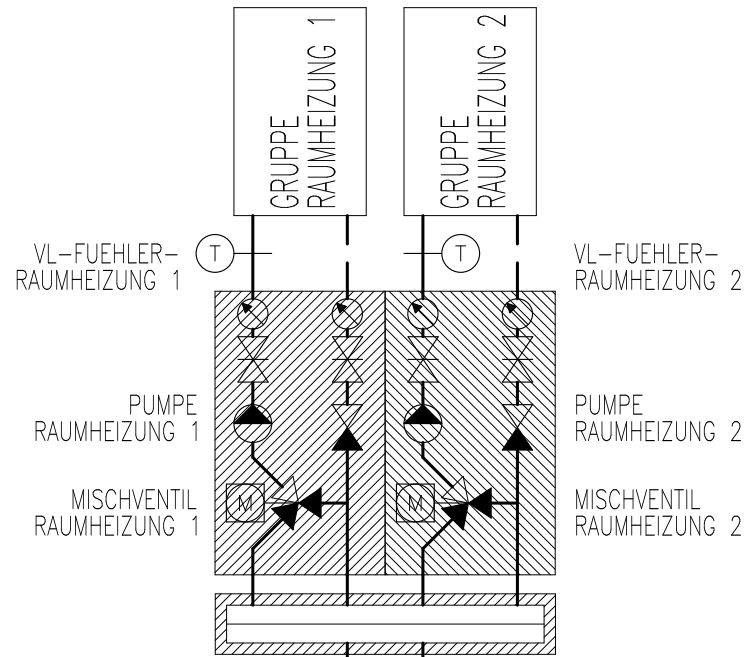

RAUMAustrAGUNG
VARIABLE


RAUMAustrAGUNG

PELLETSKESSEL
EASYFIRE EF2 XX

EXP.-GEFAESS

SPEICHER

BOILER

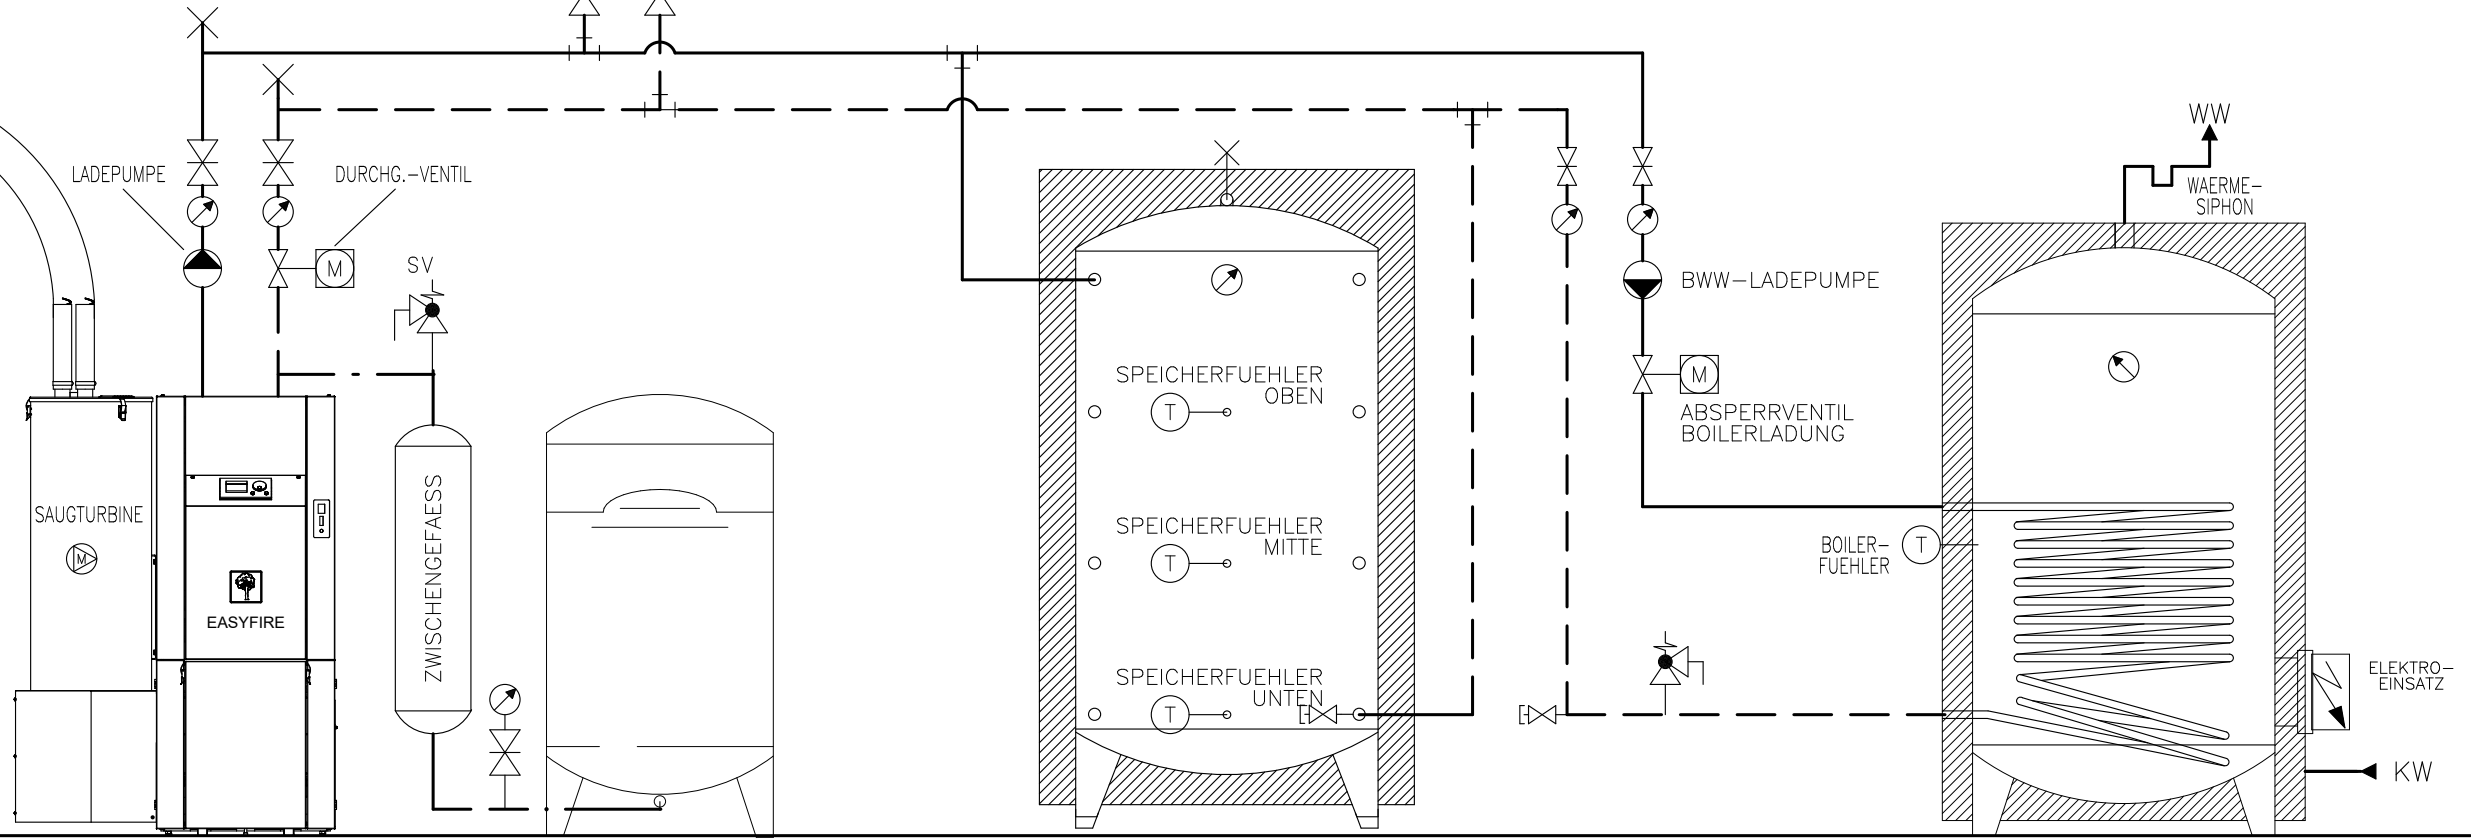

Prinzipschema

Pelletsessel KWB Easyfire EF2
mit Speicher & Boiler
2x Raumheizung

Sigmatic AG
Infanteriestrasse 2
6210 Sursee
Schweiz

Tel: +41 41 925 11 22
Fax: +41 41 925 11 21
info@sigmatic.ch
www.sigmatic.ch


Heizsysteme
Gebäudeautomation
Solarsysteme
Klimasysteme

sigmatic
Energiekonzepte fürs Leben

AUSSENFUEHLER

HAUPTSCHALTER

NOT-AUS
(OPTIONAL)

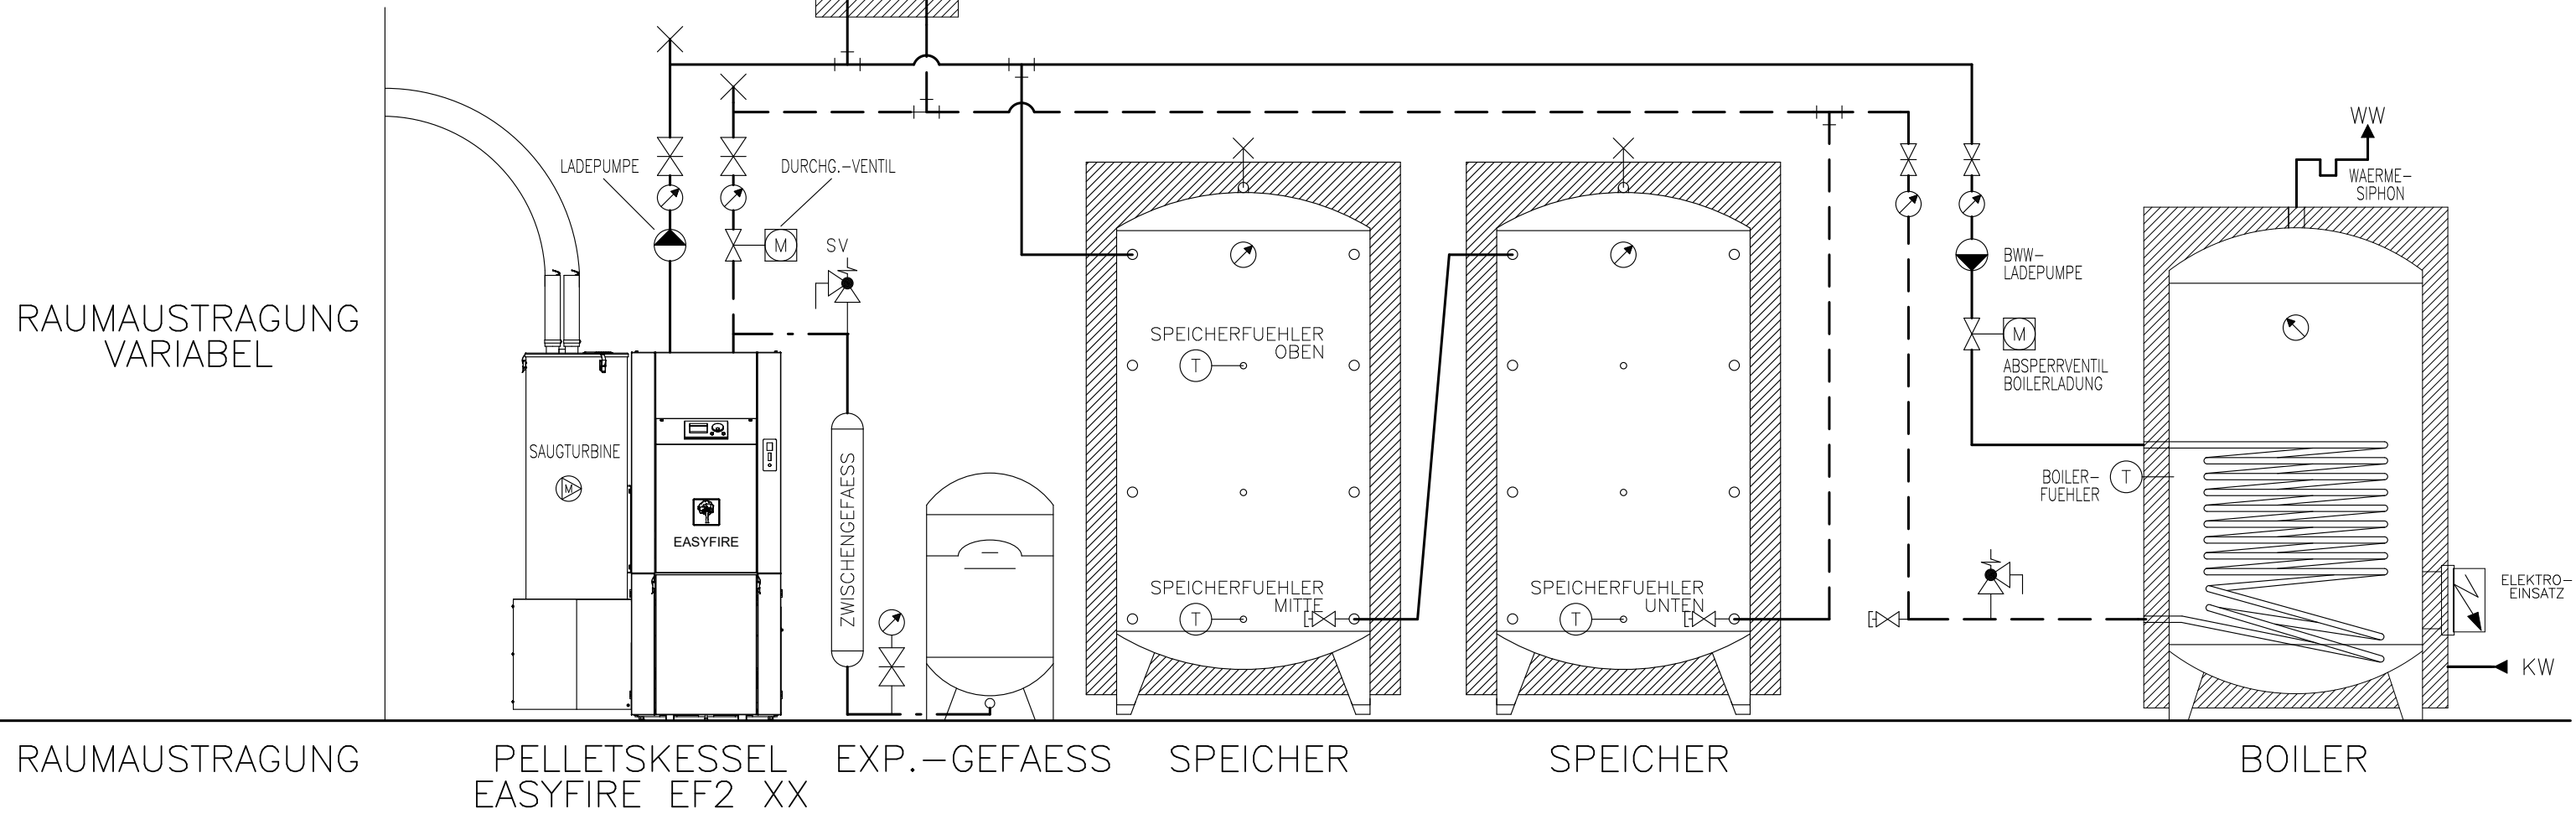

Prinzipschema

Pelletsessel KWB Easyfire EF2
mit 2x Speicher & Boiler
1x Raumheizung

Sigmatic AG
Infanteriestrasse 2
6210 Sursee
Schweiz

Tel: +41 41 925 11 22
Fax: +41 41 925 11 21
info@sigmatic.ch
www.sigmatic.ch



Heizsysteme
Gebäudeautomation
Solarsysteme
Klimasysteme

sigmatic
Energiekonzepte fürs Leben

AUSSENFUEHLER

HAUPTSCHALTER

NOT-AUS
(OPTIONAL)

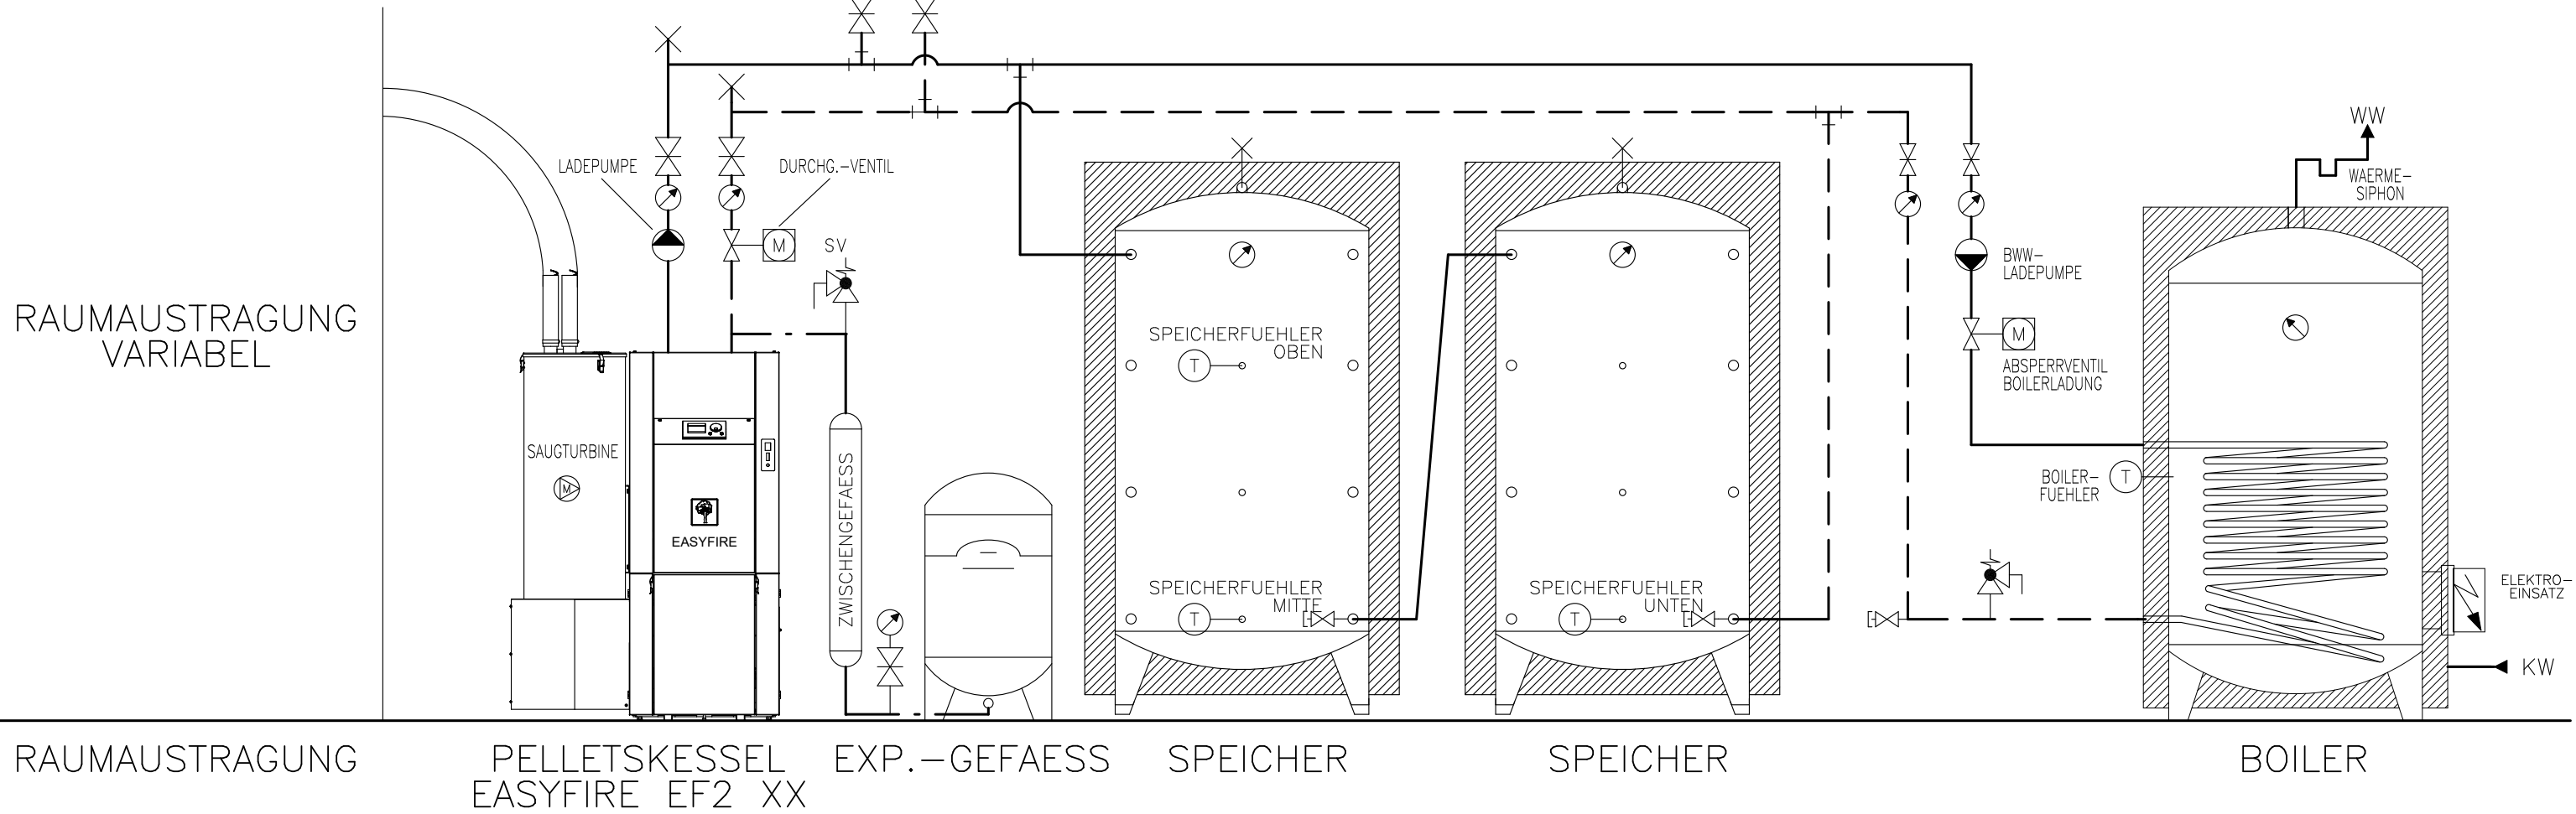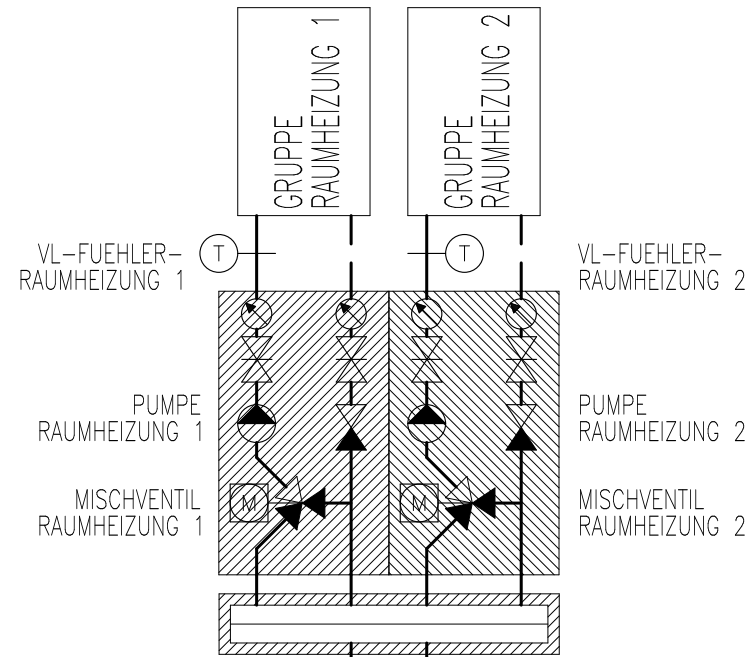

RAUMAUSTRAGUNG

PELLETSKESSEL
EASYFIRE EF2 XX

EXP.-GEFAESS

SPEICHER

SPEICHER

BOILER

Prinzipschema

Pelletsessel KWB Easyfire EF2
mit 2x Speicher & Boiler
2x Raumheizung

Sigmatic AG
Infanteriestrasse 2
6210 Sursee
Schweiz

Tel: +41 41 925 11 22
Fax: +41 41 925 11 21
info@sigmatic.ch
www.sigmatic.ch

Heizsysteme
Gebäudeautomation
Solarsysteme
Klimasysteme

sigmatic
Energiekonzepte fürs Leben

AUSSENFUEHLER

HAUPTSCHALTER

NOT-AUS
(OPTIONAL)

VL-FUEHLER
RAUMHEIZUNG

PUMPE
RAUMHEIZUNG
MISCHVENTIL
RAUMHEIZUNG

RAUMHEIZUNG

RAUMAUSTRAGUNG
VARIABLEL

RAUMAUSTRAGUNG

PELLETSKESSEL
EASYFIRE EF2 XX

EXP.-GEFAESS

SPEICHER

BOILER

LADEPUMPE

DURCHG.-VENTIL

SAUGTURBINE

EASYFIRE

ZWISCHENGEFAESS

SPEICHERFUEHLER
OBEN

SPEICHERFUEHLER
MITTE

SPEICHERFUEHLER
UNTEN

WW

WAERME-
SIPHON

BWW-
LADEPUMPE

ABSPERRVENTIL
BOILERLADUNG

BOILER-
FUEHLER

SOLAR-
FUEHLER

ELEKTRO-
EINSATZ

KW

UEBERSPAN-
UNGSSCHUTZ

DELTA SOL

FUEHLER
KOLLEKTOR-

SV 6 bar

SOLARANLAGE
PUMPE

EXP.-
GEFAESS

Prinzipschema

Pelletsessel KWB Easyfire EF2
mit Speicher & Boiler
1x Raumheizung + Solar

Sigmatic AG
Infanteriestrasse 2
6210 Sursee
Schweiz

Tel: +41 41 925 11 22
Fax: +41 41 925 11 21
info@sigmatic.ch
www.sigmatic.ch


Heizsysteme
Gebäudeautomation
Solarsysteme
Klimasysteme

sigmatic
Energiekonzepte fürs Leben

AUSSENFUEHLER

HAUPTSCHALTER

NOT-AUS
(OPTIONAL)

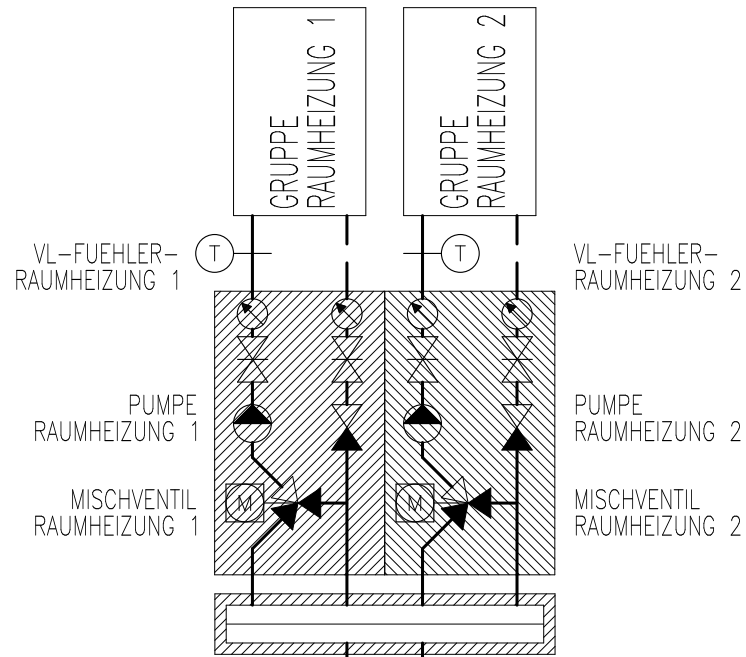

FUEHLER KOLLEKTOR-

UEBERSPANN-
UNGSSCHUTZ

DELTA SOL

RAUMAUSTRAGUNG
VARIABLEL


RAUMAUSTRAGUNG

PELLETSKESSEL
EASYFIRE EF2 XX

EXP.-GEFAESS

SPEICHER

BOILER

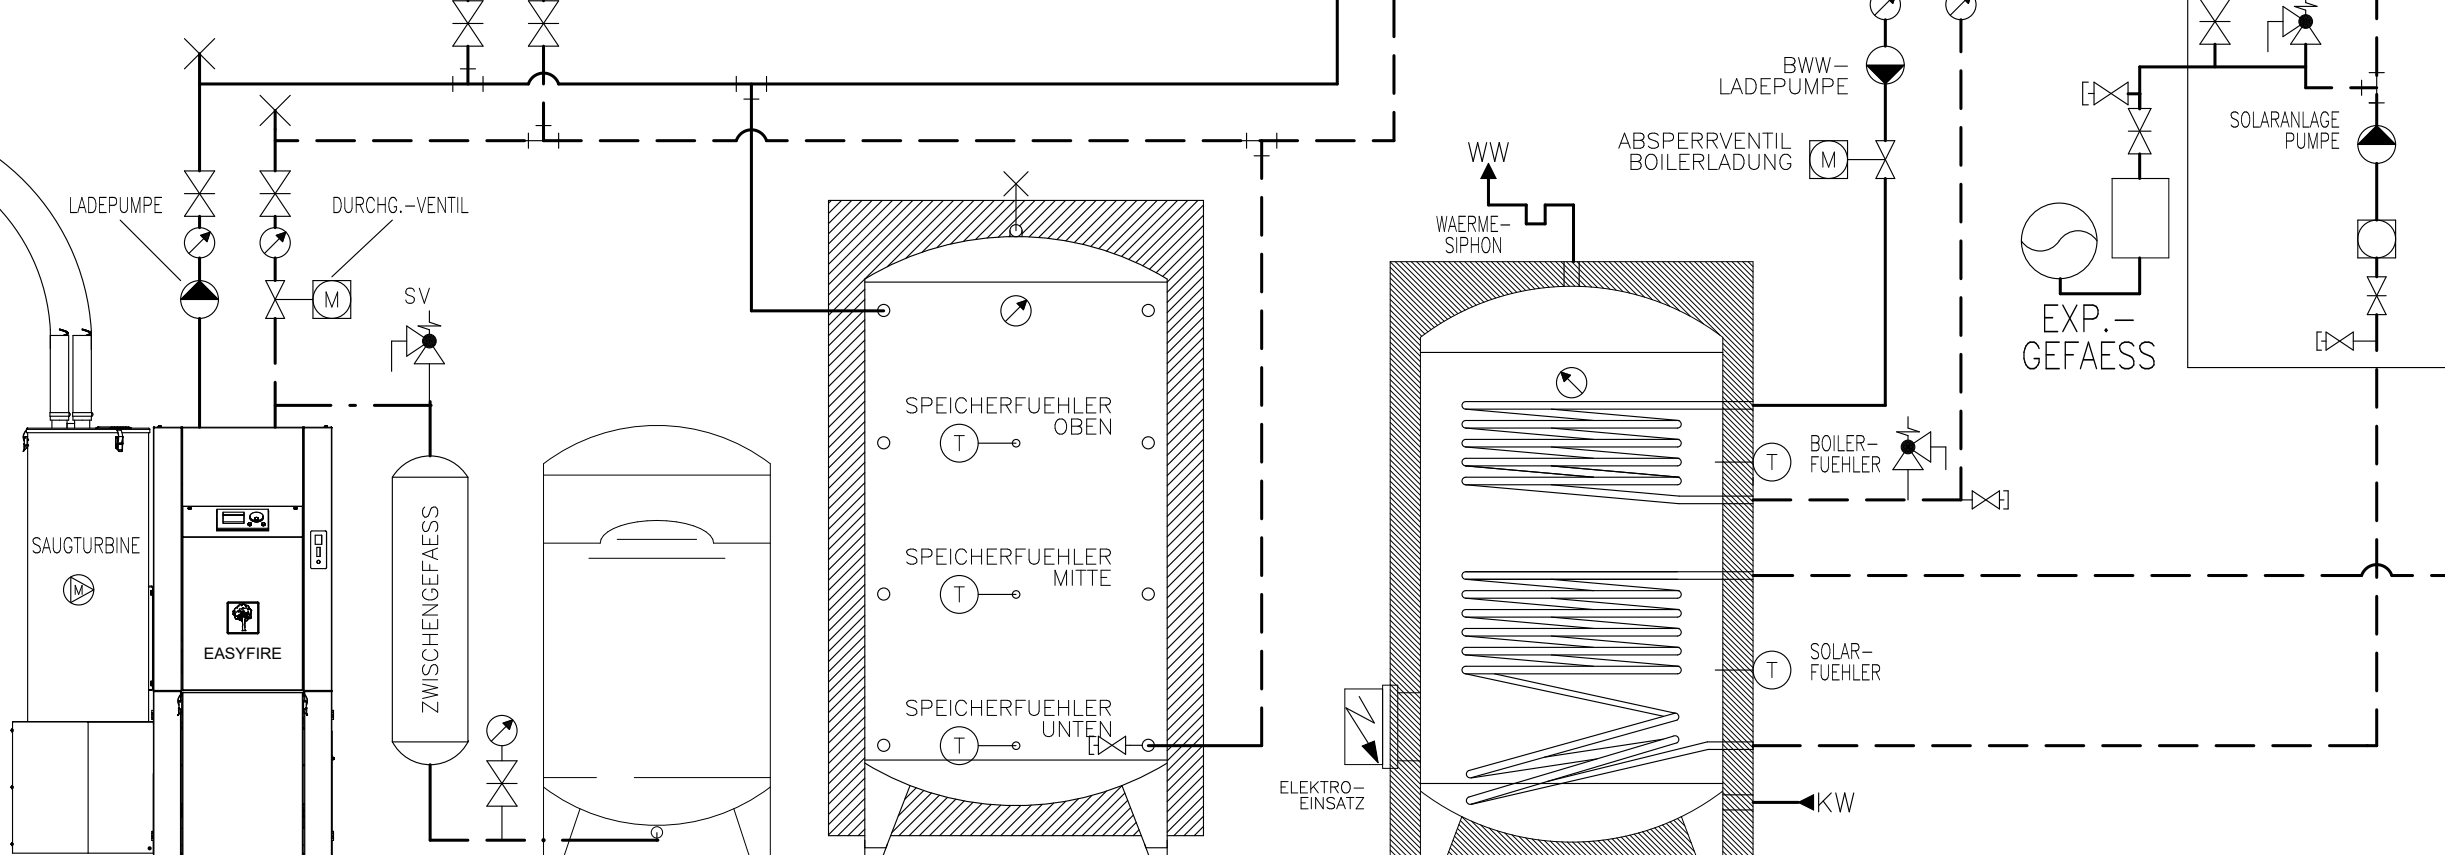

SAUCTURBINE

EASYFIRE

ZWISCHENGEFAESS

SPEICHERFUEHLER
OBEN

SPEICHERFUEHLER
MITTE

SPEICHERFUEHLER
UNTEN

WW

WAERME-
SIPHON

BWW-
LADEPUMPE

ABSPERRVENTIL
BOILERLADUNG

BOILER-
FUEHLER

SOLAR-
FUEHLER

ELEKTRO-
EINSATZ

KW

EXP.-
GEFAESS

SV 6 bar

SOLARANLAGE
PUMPE

Prinzipschema

Pelletsessel KWB Easyfire EF2
mit Speicher & Boiler
2x Raumheizung + Solar

Sigmatic AG
Infanteriestrasse 2
6210 Sursee
Schweiz

Tel: +41 41 925 11 22
Fax: +41 41 925 11 21
info@sigmatic.ch
www.sigmatic.ch

Heizsysteme
Gebäudeautomation
Solarsysteme
Klimasysteme

sigmatic
Energiekonzepte fürs Leben