


AUSSENFUEHLER

ACHTUNG!
KAMINANLAGE MUSS
AUS CHROMSTAHL UND
FEUCHTUNEMPFLINDLICH
SEIN.

HAUPTSCHALTER

NOT-AUS
(OPTIONAL)

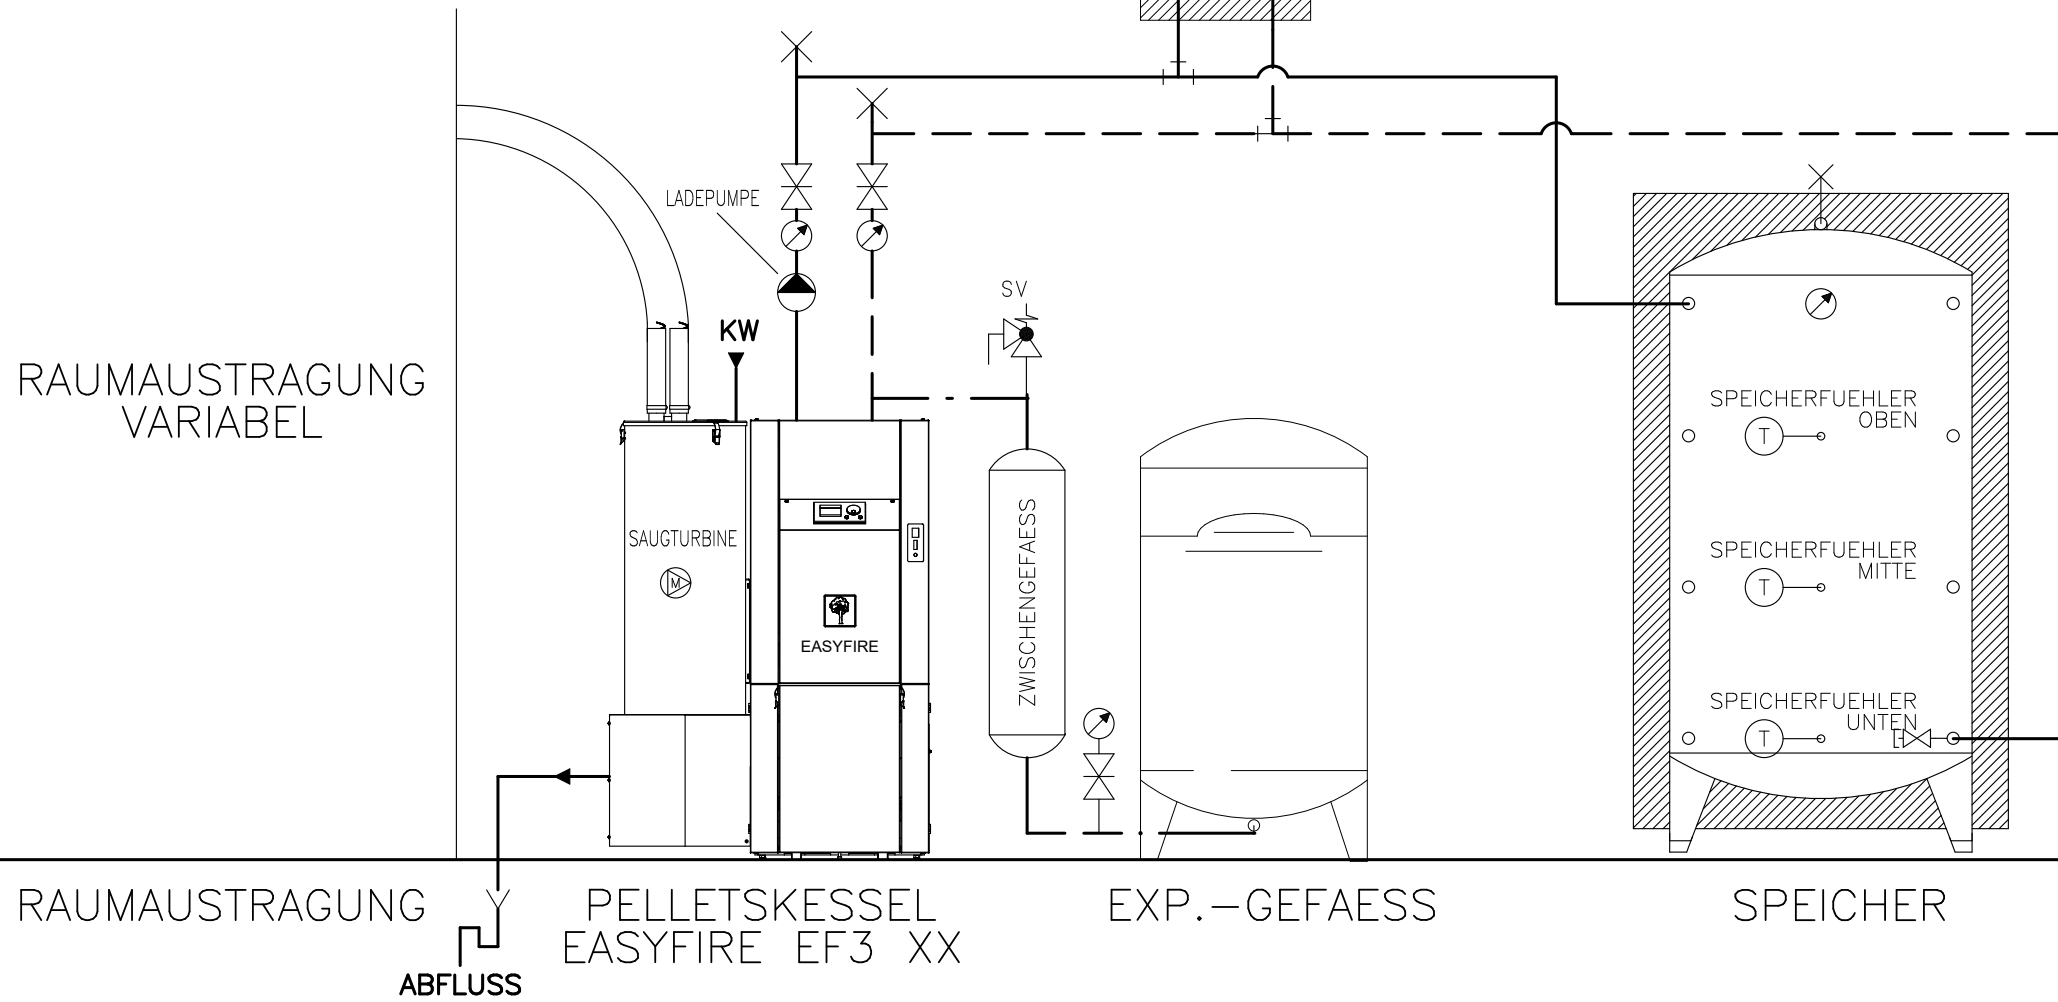

Prinzipschema

Pelletsessel KWB Easyfire EF3
mit Speicher
1x Raumheizung

Sigmatic AG
Infanteriestrasse 2
6210 Sursee
Schweiz

Tel: +41 41 925 11 22
Fax: +41 41 925 11 21
info@sigmatic.ch
www.sigmatic.ch

Heizsysteme
Gebäudeautomation
Solarsysteme
Klimasysteme


sigmatic
Energiekonzepte fürs Leben

AUSSENFUEHLER

ACHTUNG!
KAMINANLAGE MUSS
AUS CHROMSTAHL UND
FEUCHTUNEMPFLINDLICH
SEIN.

HAUPTSCHALTER

NOT-AUS
(OPTIONAL)

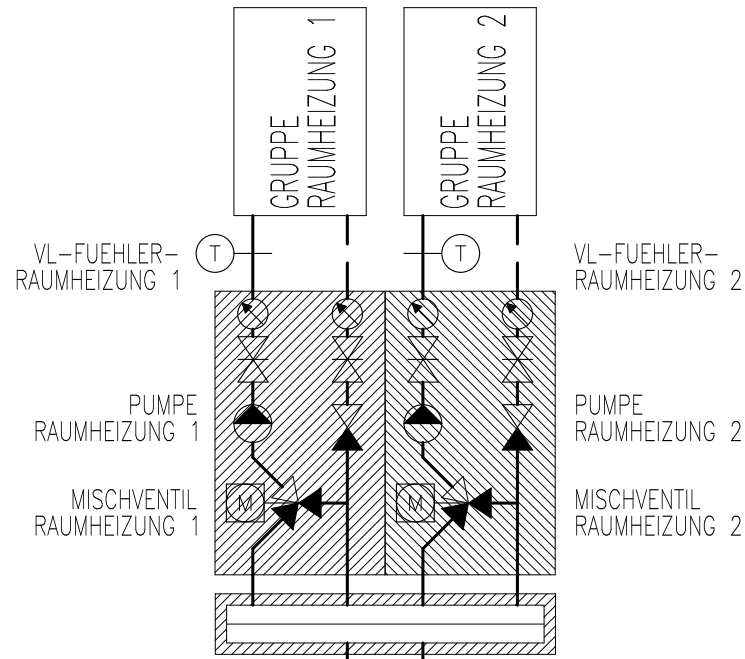

RAUMAustrAGUNG
VARIABEL


RAUMAustrAGUNG

ABFLUSS

PELLETSKESEL
EASYFIRE EF3 XX

EXP.-GEFAESS

SPEICHER

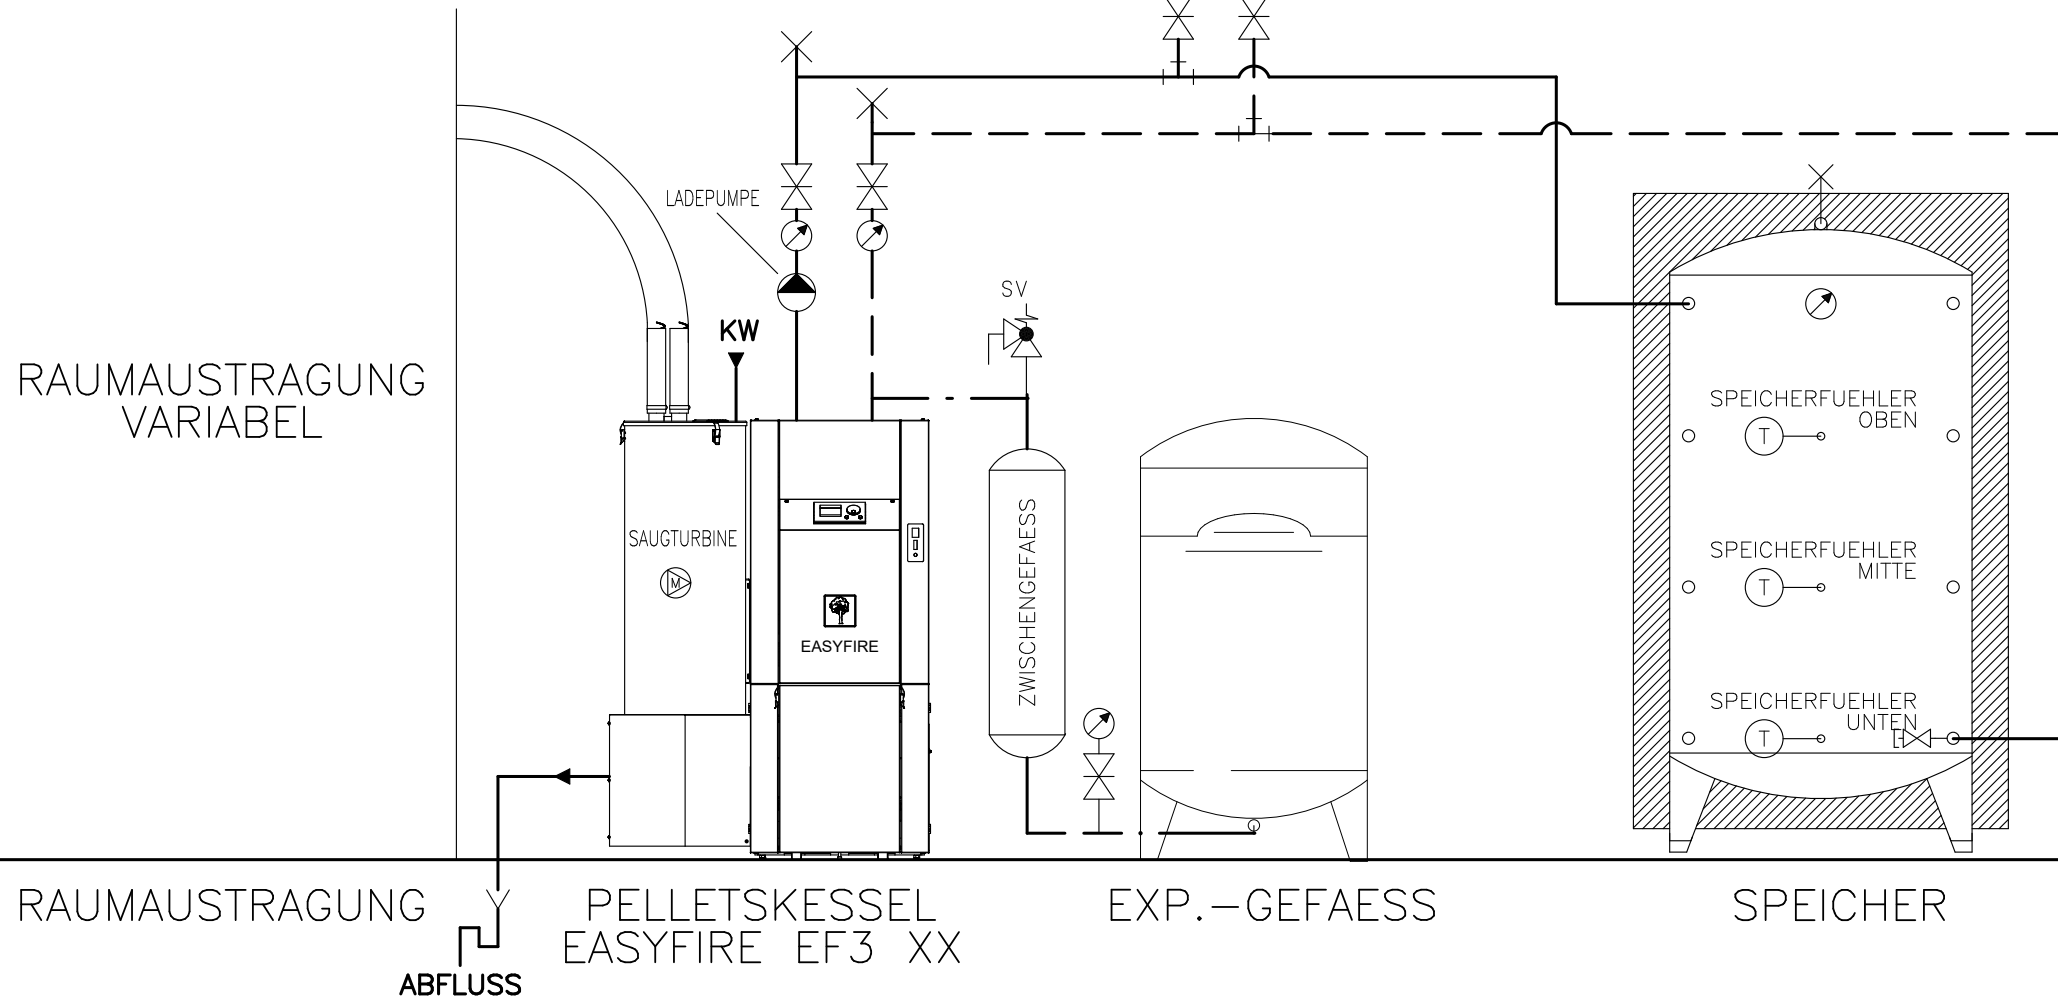

Prinzipschema

Pelletsessel KWB Easyfire EF3
mit Speicher
2x Raumheizung

Sigmatic AG
Infanteriestrasse 2
6210 Sursee
Schweiz

Tel: +41 41 925 11 22
Fax: +41 41 925 11 21
info@sigmatic.ch
www.sigmatic.ch

Heizsysteme
Gebäudeautomation
Solarsysteme
Klimasysteme



sigmatic
Energiekonzepte fürs Leben

AUSSENFUEHLER

ACHTUNG!
KAMINANLAGE MUSS
AUS CHROMSTAHL UND
FEUCHTUNEMPFLINDLICH
SEIN.

HAUPTSCHALTER

NOT-AUS
(OPTIONAL)

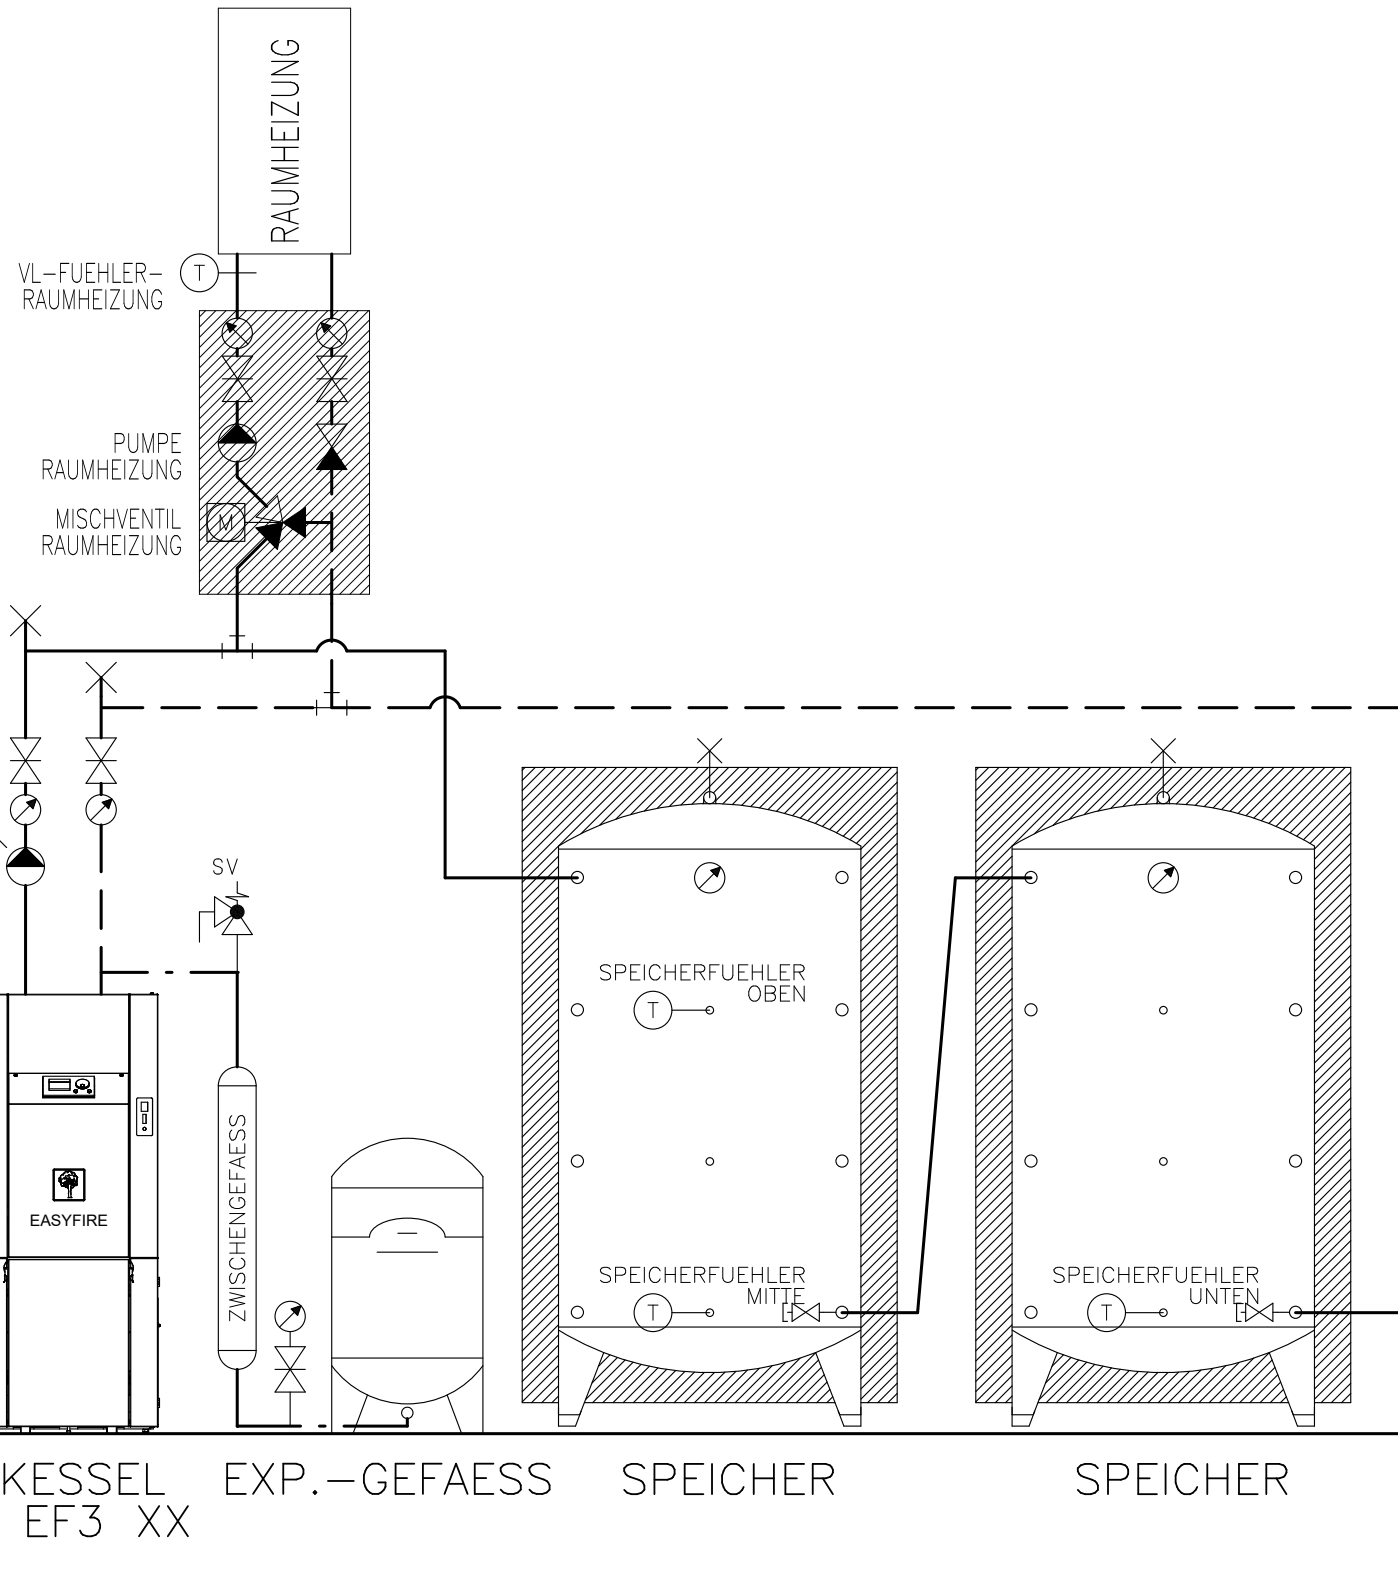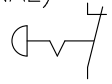

RAUMAUSTRAGUNG
VARIABEL

RAUMAUSTRAGUNG

ABFLUSS

PELLETSKESSEL
EASYFIRE EF3 XX

EXP.-GEFAESS

SPEICHER

SPEICHER

Prinzipschema

Pelletsessel KWB Easyfire EF3
mit 2x Speicher
1x Raumheizung

Sigmatic AG
Infanteriestrasse 2
6210 Sursee
Schweiz

Tel: +41 41 925 11 22
Fax: +41 41 925 11 21
info@sigmatic.ch
www.sigmatic.ch

Heizsysteme
Gebäudeautomation
Solarsysteme
Klimasysteme


sigmatic
Energiekonzepte fürs Leben

AUSSENFUEHLER

ACHTUNG!
KAMINANLAGE MUSS
AUS CHROMSTAHL UND
FEUCHTUNEMPFLINDLICH
SEIN.

HAUPTSCHALTER

NOT-AUS
(OPTIONAL)

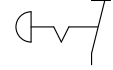

VL-FUEHLER-
RAUMHEIZUNG 1

(T)

GRUPPE
RAUMHEIZUNG 1

GRUPPE
RAUMHEIZUNG 2

VL-FUEHLER-
RAUMHEIZUNG 2

(T)

PUMPE
RAUMHEIZUNG 1

PUMPE
RAUMHEIZUNG 2

MISCHVENTIL
RAUMHEIZUNG 1

MISCHVENTIL
RAUMHEIZUNG 2

RAUMAISTRAGUNG
VARIABLEL

RAUMAISTRAGUNG


ABFLUSS

PELLETSKESSEL
EASYFIRE EF3 XX

EXP.-GEFAESS

SPEICHER

SPEICHER

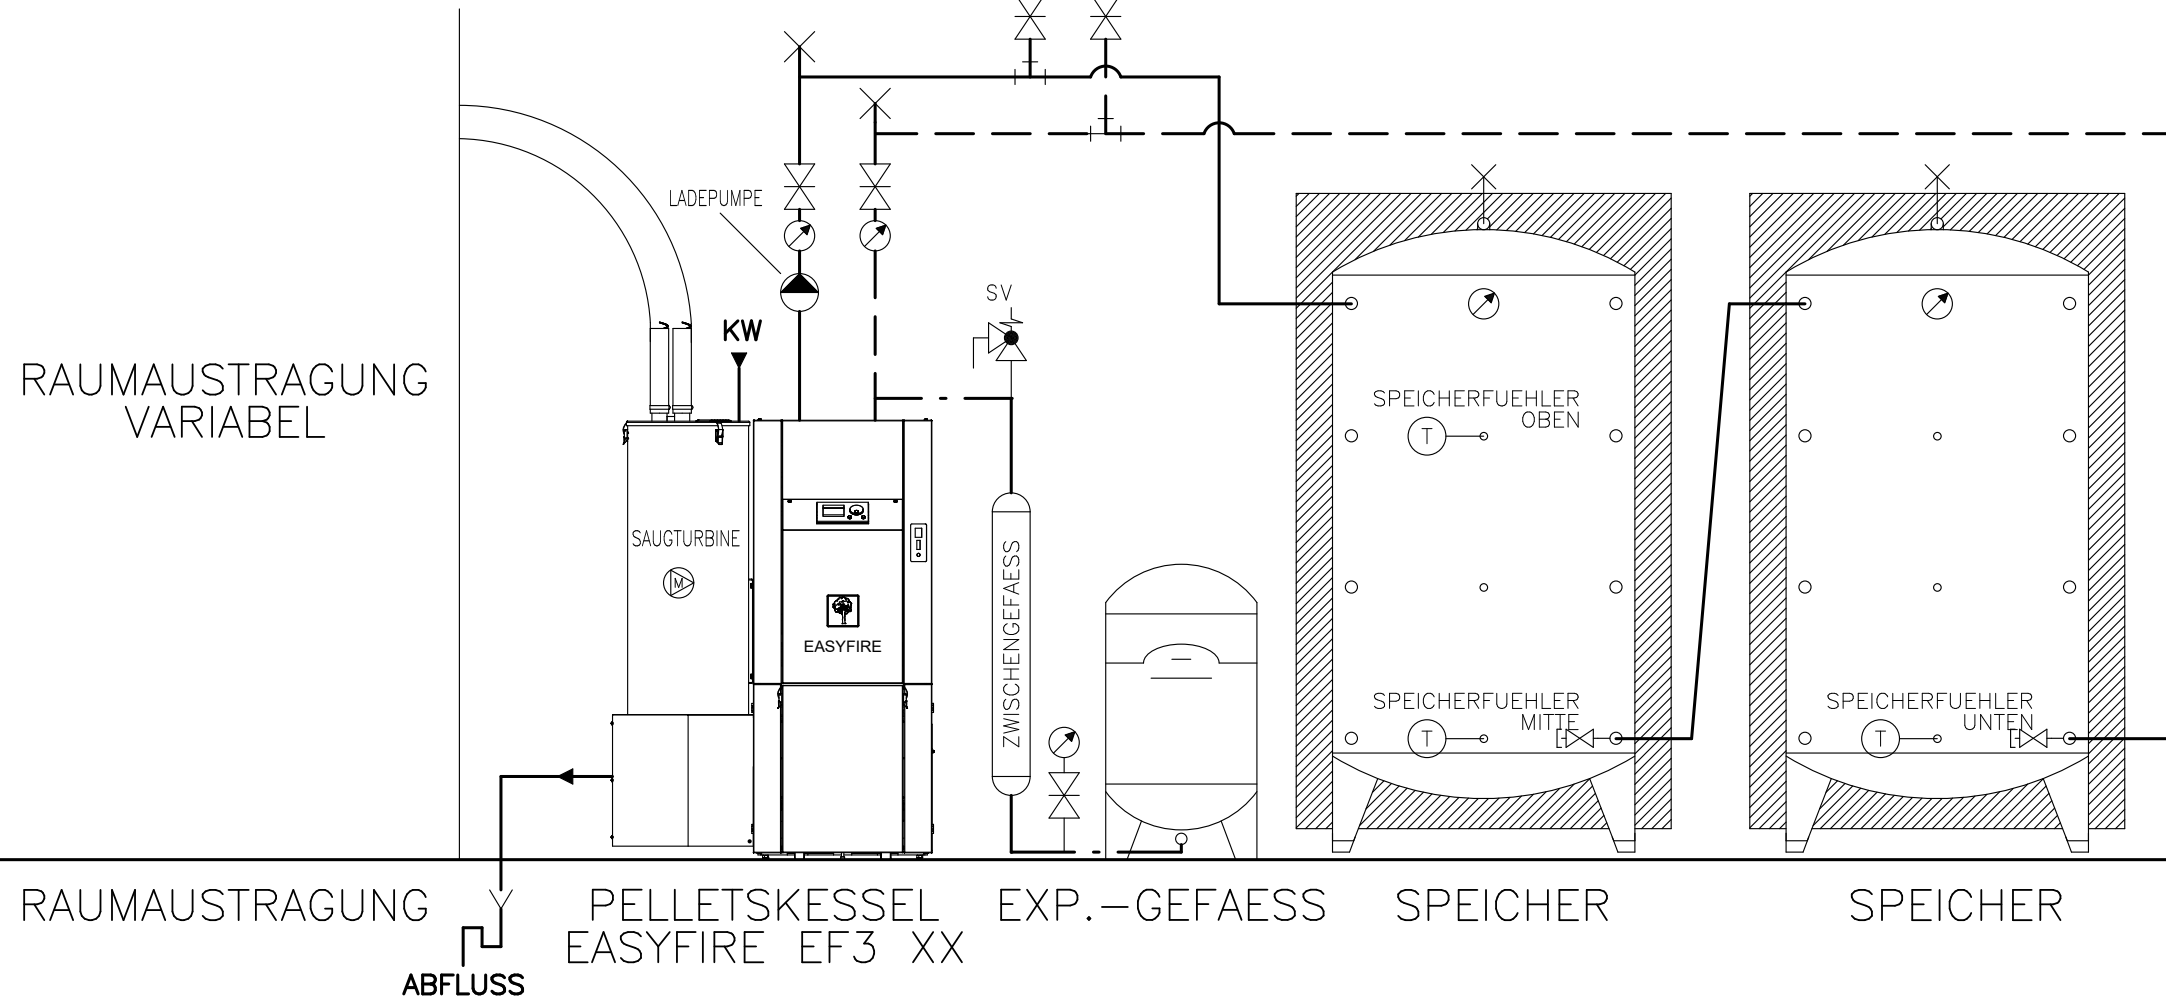

Prinzipschema

Pelletsessel KWB Easyfire EF3
mit 2x Speicher
2x Raumheizung

Sigmatic AG
Infanteriestrasse 2
6210 Sursee
Schweiz

Tel: +41 41 925 11 22
Fax: +41 41 925 11 21
info@sigmatic.ch
www.sigmatic.ch

Heizsysteme
Gebäudeautomation
Solarsysteme
Klimasysteme

sigmatic
Energiekonzepte fürs Leben

AUSSENFUEHLER

ACHTUNG!
KAMINANLAGE MUSS
AUS CHROMSTAHL UND
FEUCHTUNEMPFLINDLICH
SEIN.

HAUPTSCHALTER

NOT-AUS
(OPTIONAL)

VL-FUEHLER
RAUMHEIZUNG

PUMPE
RAUMHEIZUNG
MISCHVENTIL
RAUMHEIZUNG

RAUMHEIZUNG

RAUMAISTRAGUNG
VARIABLEL

RAUMAISTRAGUNG


ABFLUSS

PELLETSKESSEL
EASYFIRE EF3 XX

EXP.-GEFAESS

SPEICHER

BOILER

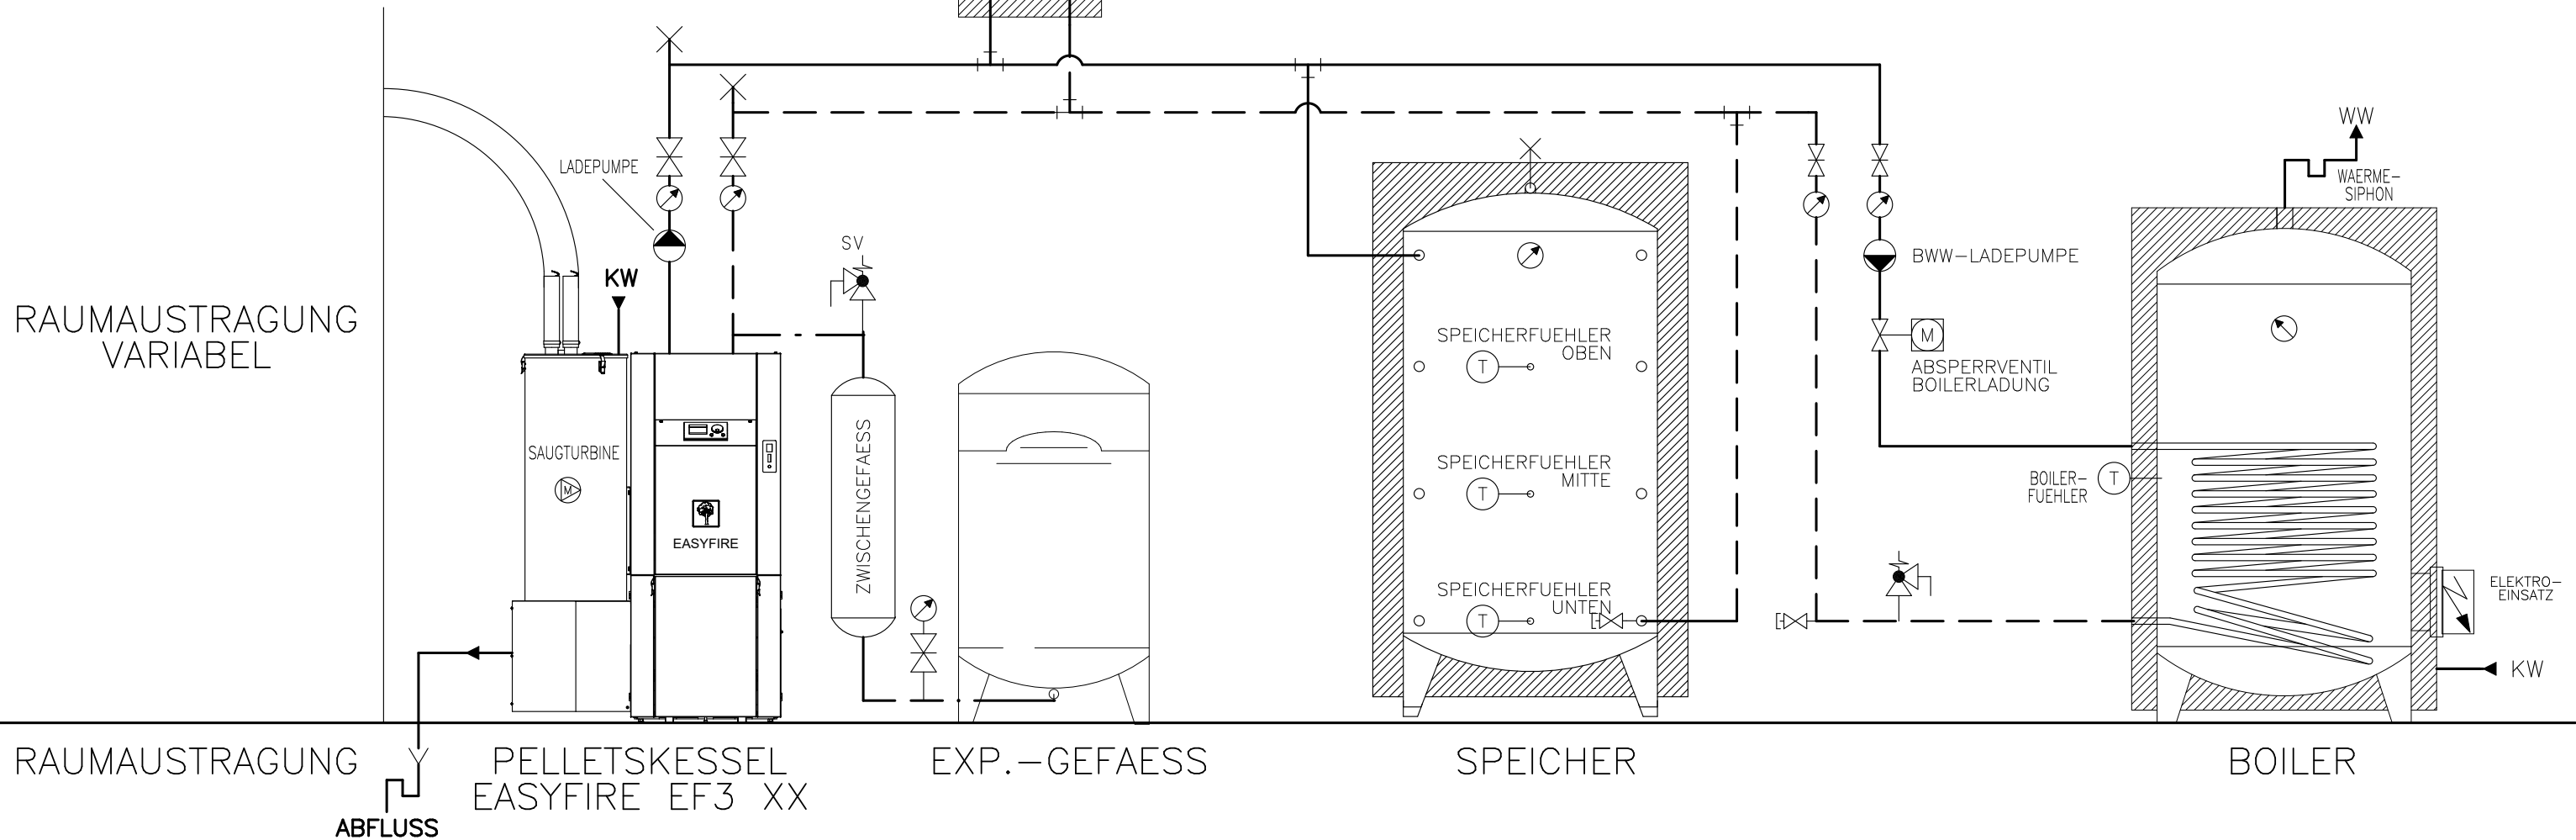

Prinzipschema

Pelletsessel KWB Easyfire EF3
mit Speicher & Boiler
1x Raumheizung

Sigmatic AG
Infanteriestrasse 2
6210 Sursee
Schweiz

Tel: +41 41 925 11 22
Fax: +41 41 925 11 21
info@sigmatic.ch
www.sigmatic.ch

Heizsysteme
Gebäudeautomation
Solarsysteme
Klimasysteme



sigmatic
Energiekonzepte fürs Leben

AUSSENFUEHLER

ACHTUNG!
KAMINANLAGE MUSS
AUS CHROMSTAHL UND
FEUCHTUNEMPFLINDLICH
SEIN.

HAUPTSCHALTER

NOT-AUS
(OPTIONAL)

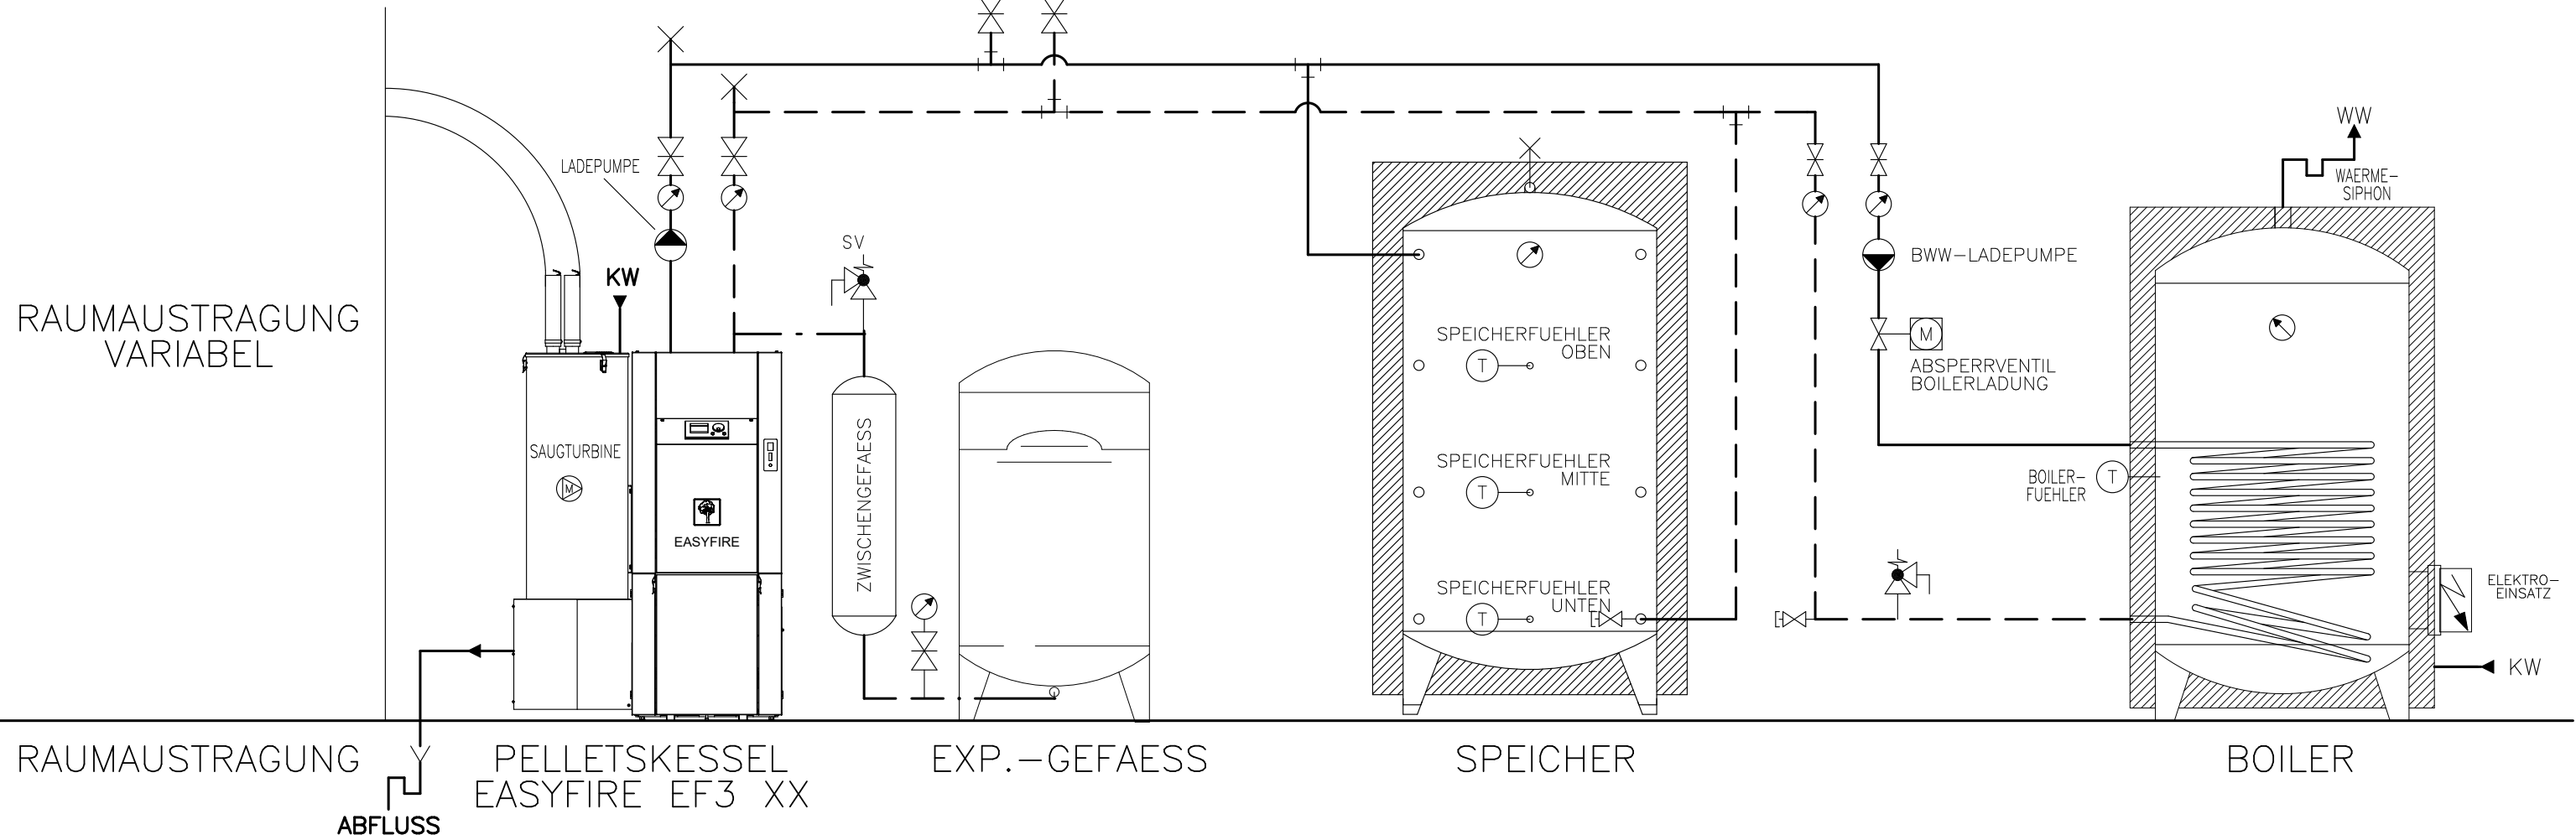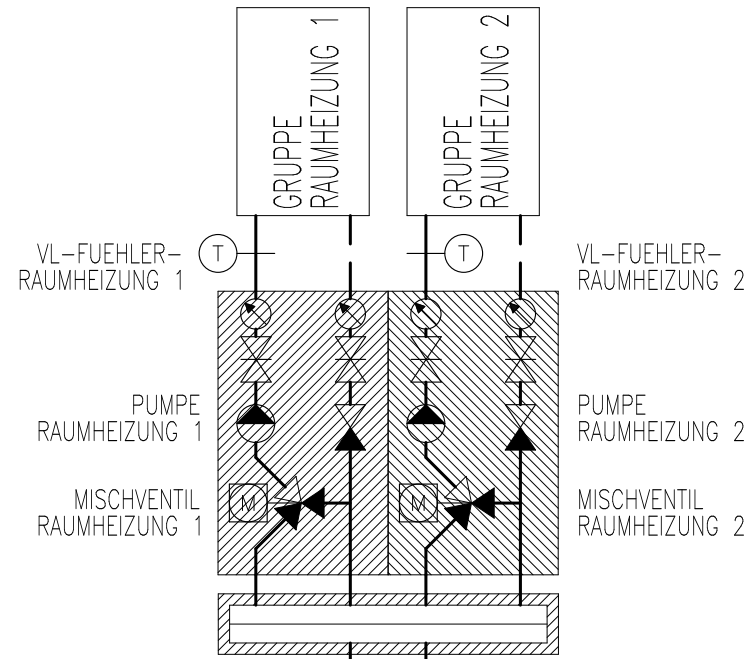

Prinzipschema

Pelletsessel KWB Easyfire EF3
mit Speicher & Boiler
2x Raumheizung

Sigmatic AG
Infanteriestrasse 2
6210 Sursee
Schweiz

Tel: +41 41 925 11 22
Fax: +41 41 925 11 21
info@sigmatic.ch
www.sigmatic.ch

Heizsysteme
Gebäudeautomation
Solarsysteme
Klimasysteme



sigmatic
Energiekonzepte fürs Leben

AUSSENFUEHLER

ACHTUNG!
KAMINANLAGE MUSS
AUS CHROMSTAHL UND
FEUCHTUNEMPFLINDLICH
SEIN.

HAUPTSCHALTER

NOT-AUS
(OPTIONAL)

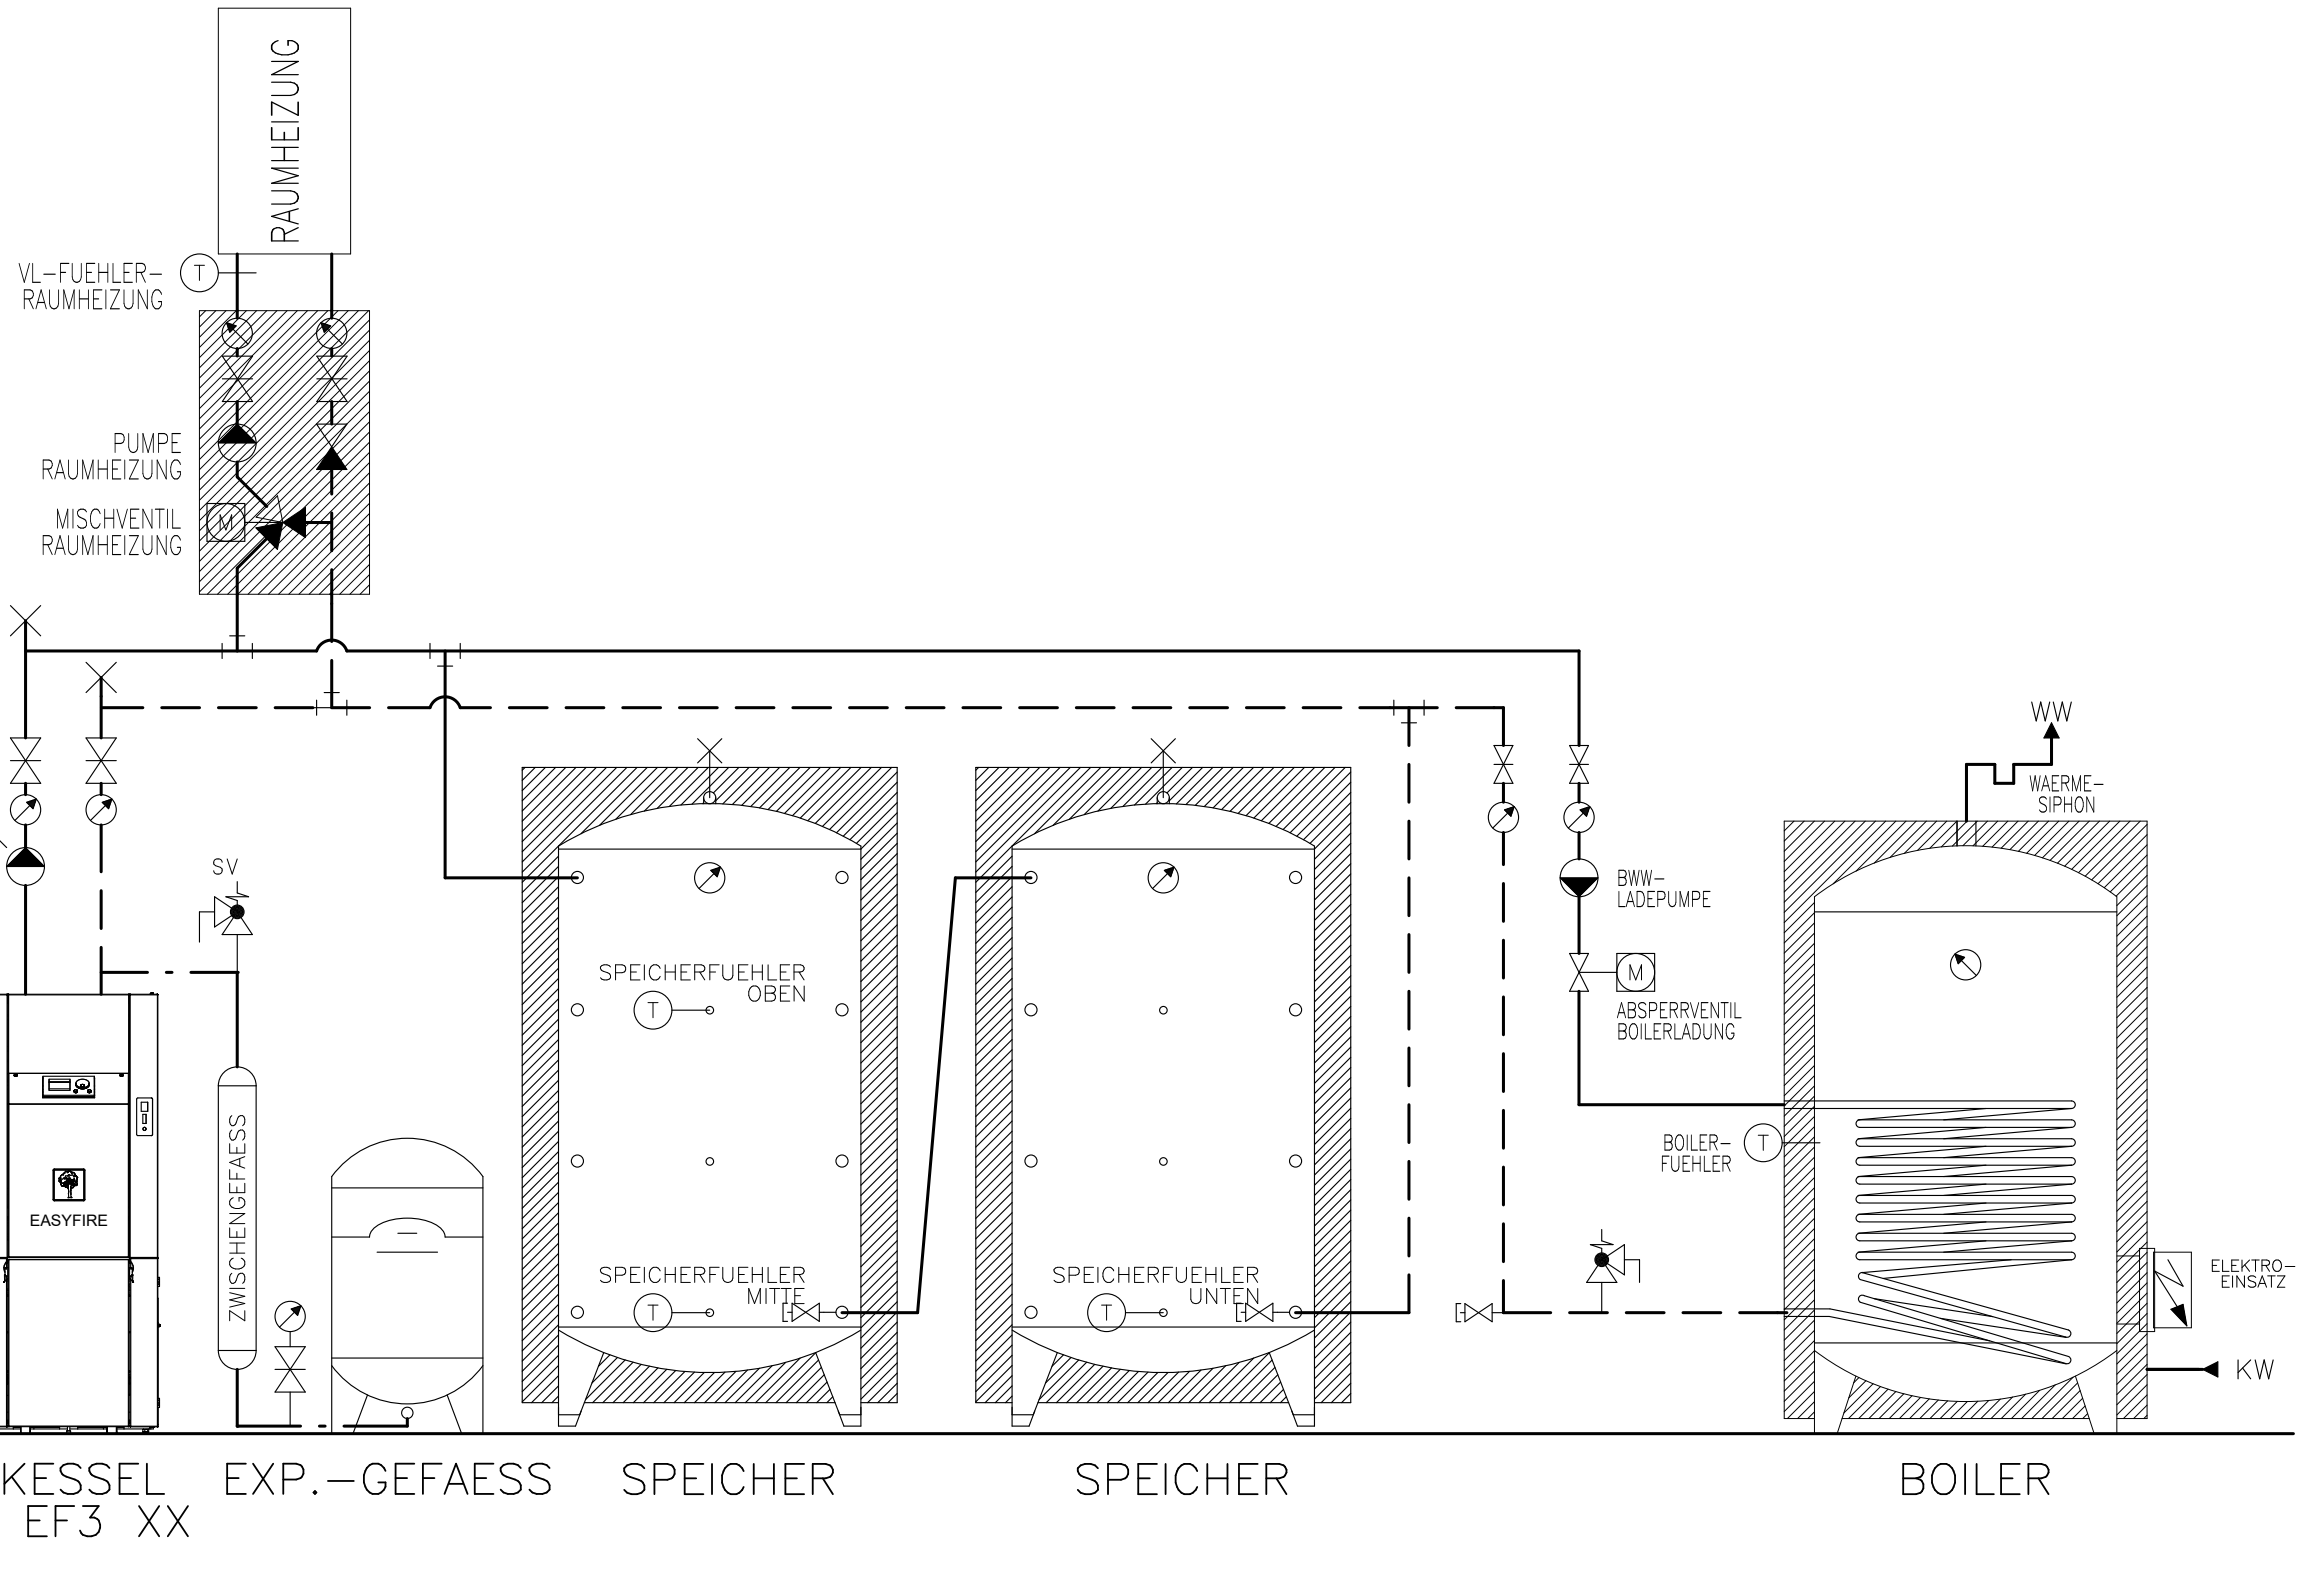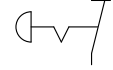

Prinzipschema

Pelletsessel KWB Easyfire EF3
mit 2x Speicher & Boiler
1x Raumheizung

Sigmatic AG
Infanteriestrasse 2
6210 Sursee
Schweiz

Tel: +41 41 925 11 22
Fax: +41 41 925 11 21
info@sigmatic.ch
www.sigmatic.ch

Heizsysteme
Gebäudeautomation
Solarsysteme
Klimasysteme


sigmatic
Energiekonzepte fürs Leben

AUSSENFUEHLER

ACHTUNG!
KAMINANLAGE MUSS
AUS CHROMSTAHL UND
FEUCHTUNEMPFLINDLICH
SEIN.

HAUPTSCHALTER

NOT-AUS
(OPTIONAL)

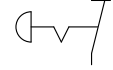

VL-FUEHLER-
RAUMHEIZUNG 1

T

GRUPPE
RAUMHEIZUNG 1

GRUPPE
RAUMHEIZUNG 2

VL-FUEHLER-
RAUMHEIZUNG 2

T

PUMPE
RAUMHEIZUNG 1

PUMPE
RAUMHEIZUNG 2

MISCHVENTIL
RAUMHEIZUNG 1

MISCHVENTIL
RAUMHEIZUNG 2

RAUMAUSSTRAGUNG
VARIABLEL

RAUMAUSSTRAGUNG

ABFLUSS


PELLETSKESSEL
EASYFIRE EF3 XX

EXP.-GEFAESS

SPEICHER

SPEICHER

BOILER

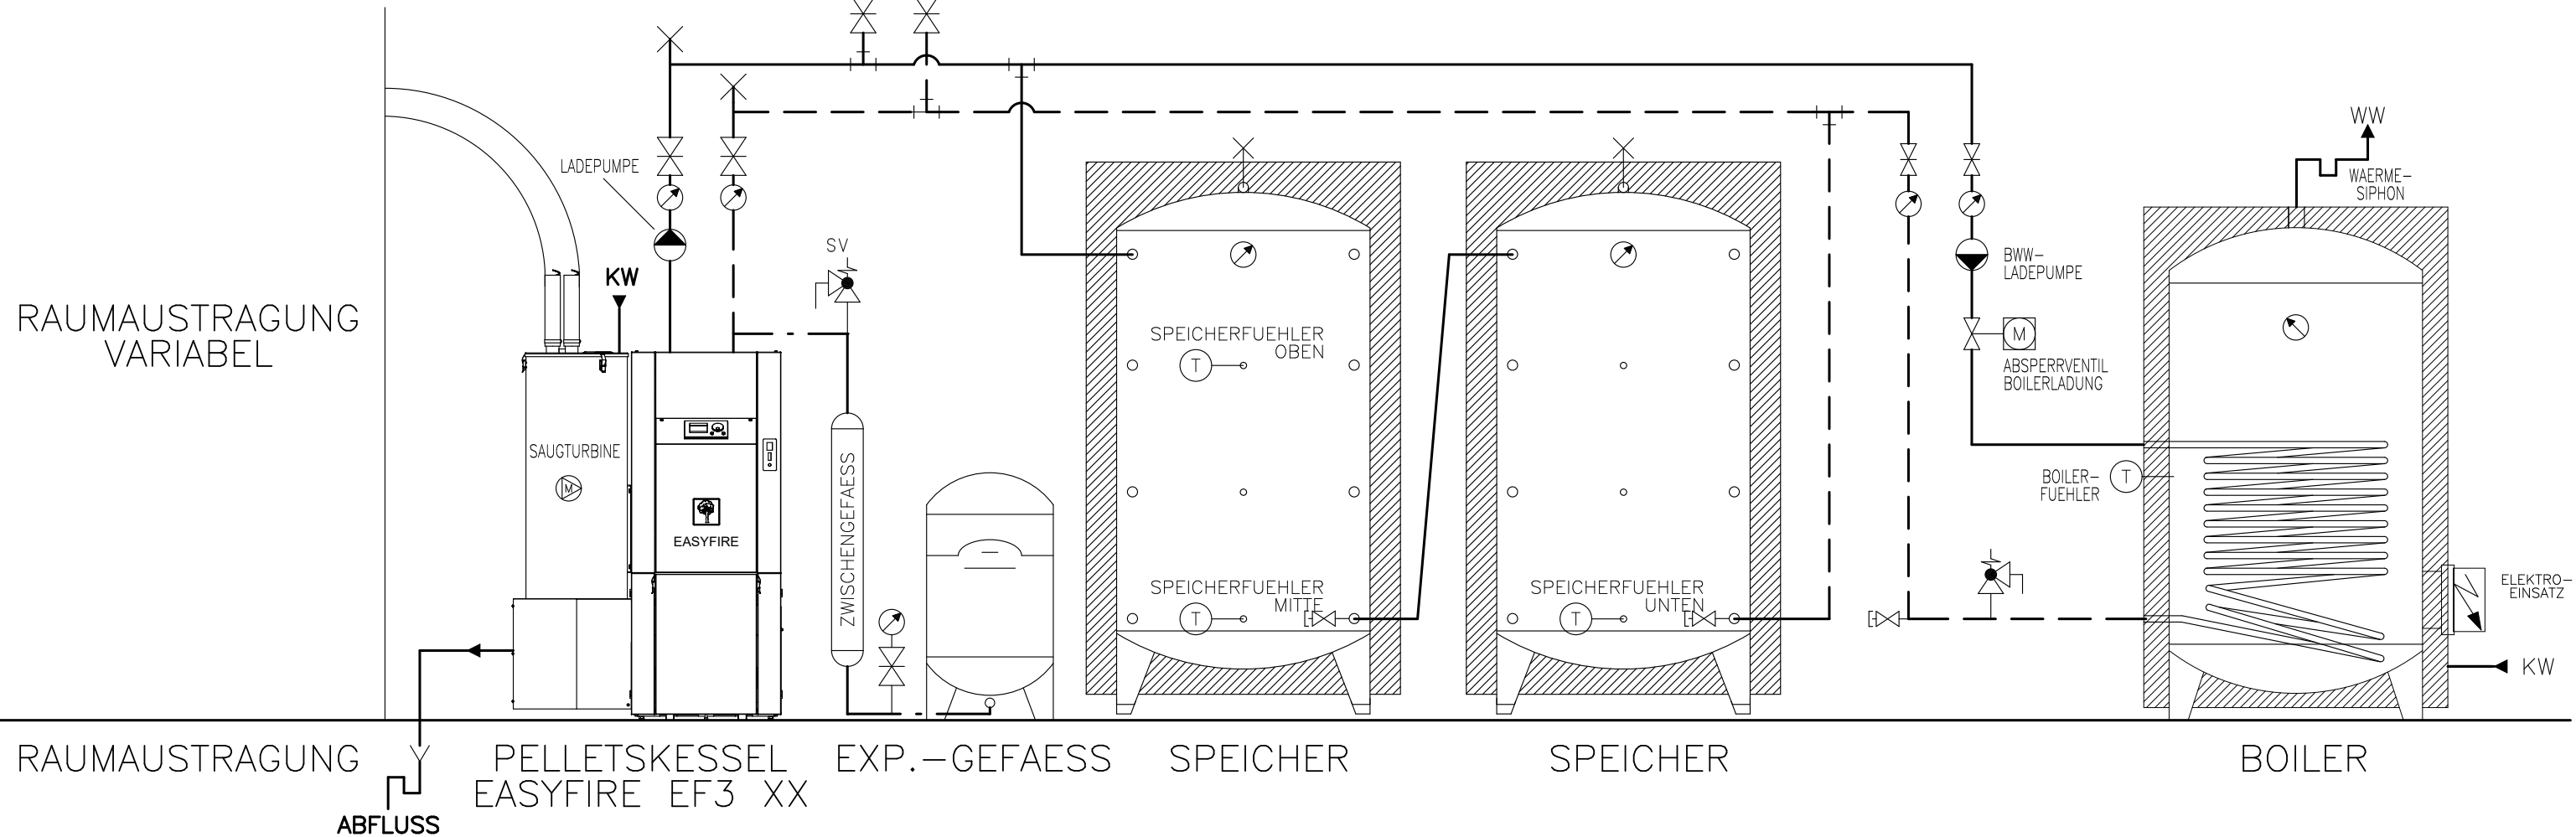

Prinzipschema

Pelletsessel KWB Easyfire EF3
mit 2x Speicher & Boiler
2x Raumheizung

Sigmatic AG
Infanteriestrasse 2
6210 Sursee
Schweiz

Tel: +41 41 925 11 22
Fax: +41 41 925 11 21
info@sigmatic.ch
www.sigmatic.ch

Heizsysteme
Gebäudeautomation
Solarsysteme
Klimasysteme

sigmatic
Energiekonzepte fürs Leben

AUSSENFUEHLER

ACHTUNG!
KAMINANLAGE MUSS
AUS CHROMSTAHL UND
FEUCHTUNEMPFLINDLICH
SEIN.

HAUPTSCHALTER

NOT-AUS
(OPTIONAL)

VL-FUEHLER
RAUMHEIZUNG

RAUMHEIZUNG

PUMPE
RAUMHEIZUNG
MISCHVENTIL
RAUMHEIZUNG

FUEHLER
KOLLEKTOR-

UEBERSPANN-
UNGSSCHUTZ

DELTA SOL

LADEPUMPE

KW

RAUMAUSTRAGUNG
VARIABEL

SAUCTURBINE

EASYFIRE

ZWISCHENGEFAESS

SV

SPEICHERFUEHLER
OBEN

SPEICHERFUEHLER
MITTE

SPEICHERFUEHLER
UNTEN

ELEKTRO-
EINSATZ

WAERME-
SIPHON

WW

BWW-
LADEPUMPE

ABSPERRVENTIL
BOILERLADUNG

BOILER-
FUEHLER

SOLAR-
FUEHLER

EXP.-
GEFAESS

SOLARANLAGE
PUMPE

SV 6 bar

RAUMAUSTRAGUNG

ABFLUSS

PELLETSKESSEL
EASYFIRE EF3 XX

EXP.-GEFAESS

SPEICHER

BOILER

Prinzipschema

Pelletsessel KWB Easyfire EF3
mit Speicher & Boiler
1x Raumheizung + Solar

Sigmatic AG
Infanteriestrasse 2
6210 Sursee
Schweiz

Tel: +41 41 925 11 22
Fax: +41 41 925 11 21
info@sigmatic.ch
www.sigmatic.ch

Heizsysteme
Gebäudeautomation
Solarsysteme
Klimasysteme


sigmatic
Energiekonzepte fürs Leben

AUSSENFUEHLER

ACHTUNG!
KAMINANLAGE MUSS
AUS CHROMSTAHL UND
FEUCHTUNEMPFLINDLICH
SEIN.

HAUPTSCHALTER

NOT-AUS
(OPTIONAL)

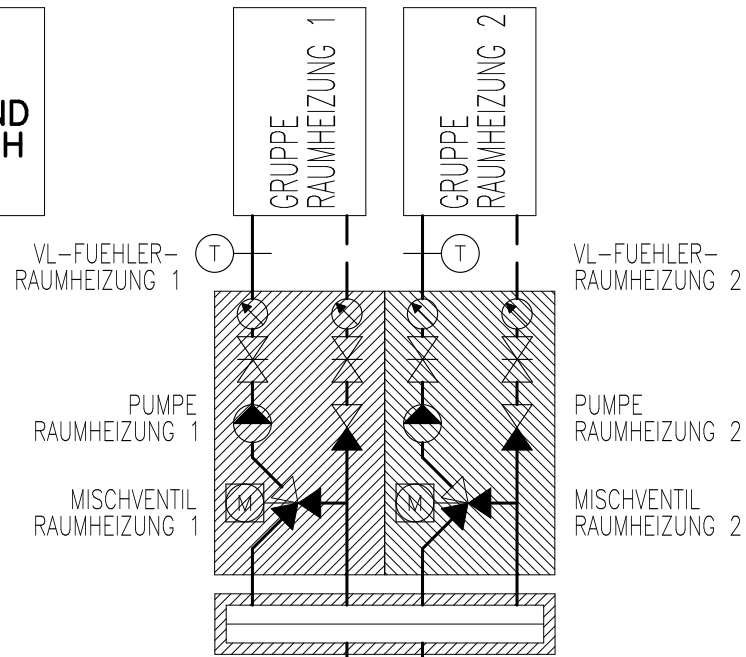

RAUMAUSTRAGUNG
VARIABEL

RAUMAUSTRAGUNG



ABFLUSS

PELLETSKESSEL
EASYFIRE EF3 XX

EXP.-GEFAESS

SPEICHER

BOILER

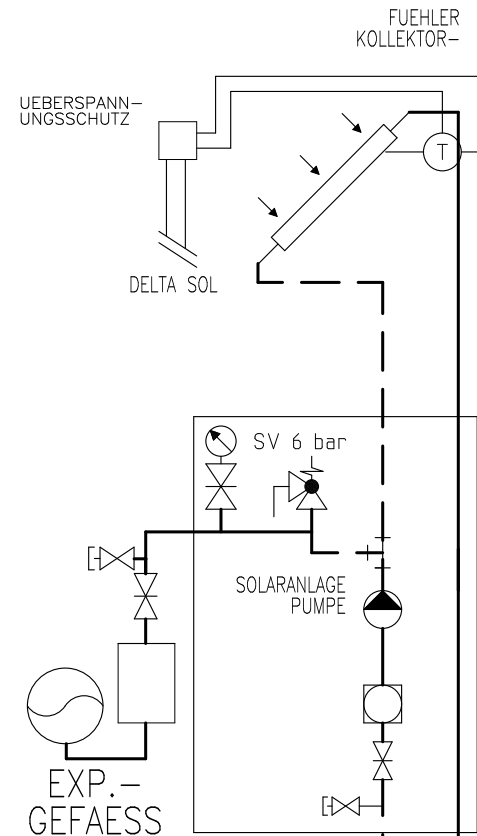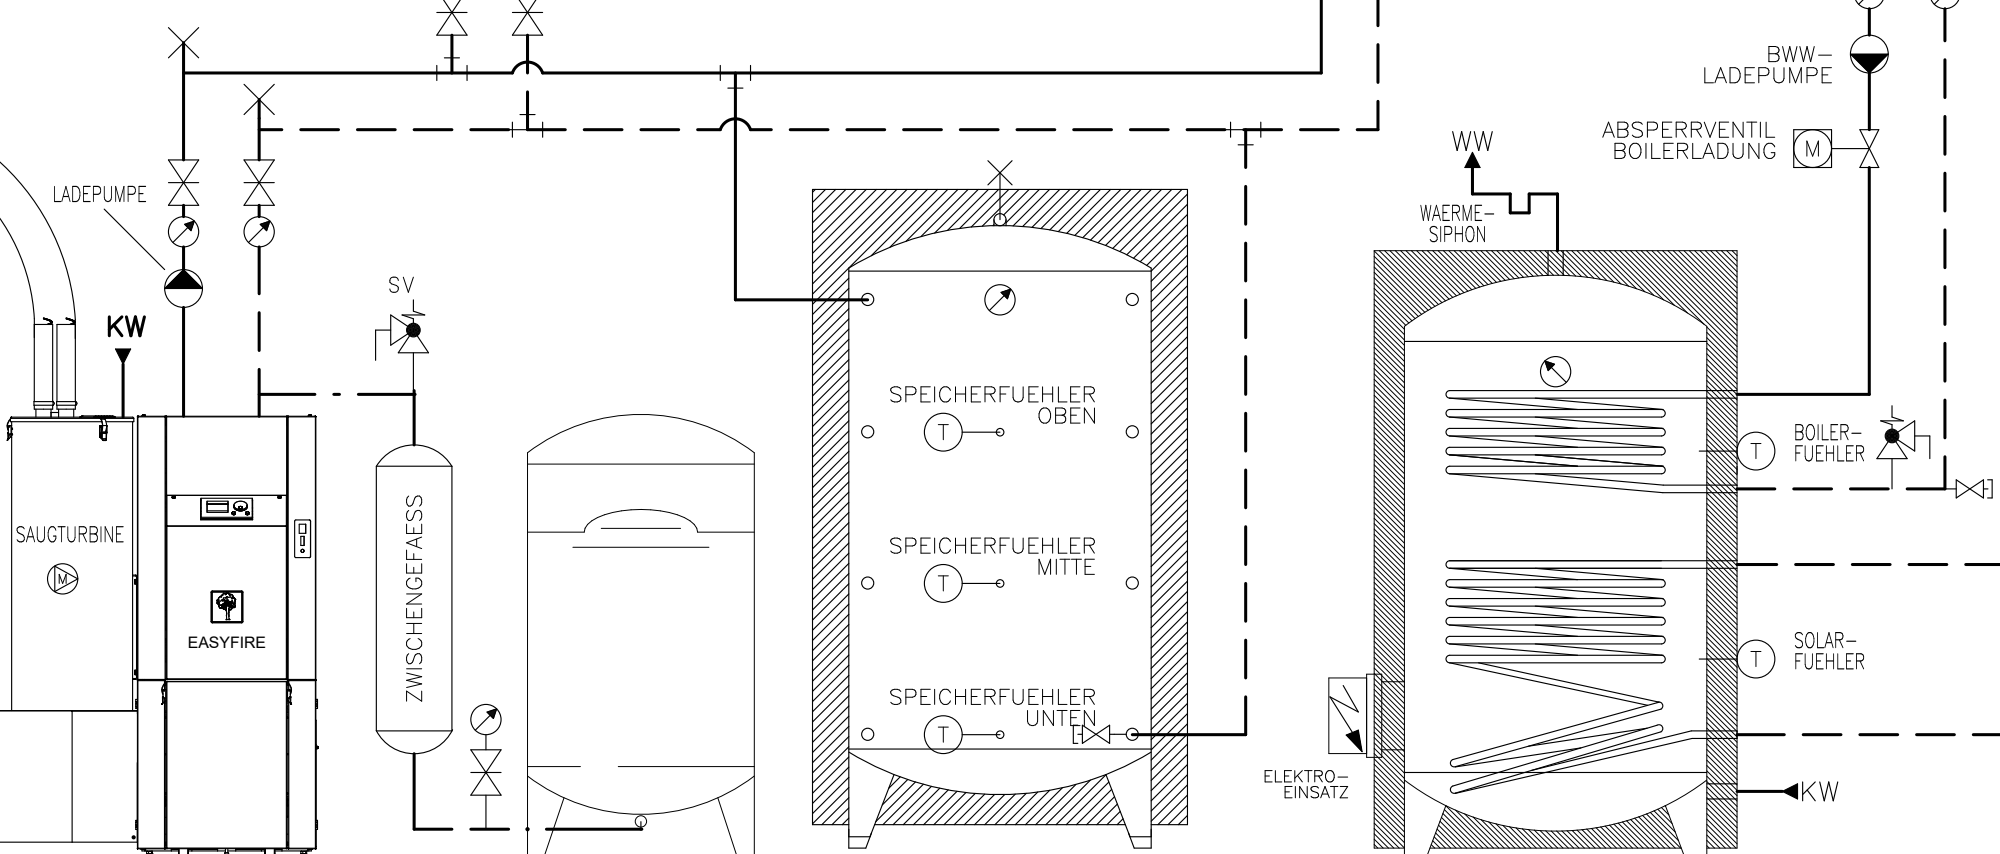

Prinzipschema

Pelletsessel KWB Easyfire EF3
mit Speicher & Boiler
2x Raumheizung + Solar

Sigmatic AG
Infanteriestrasse 2
6210 Sursee
Schweiz

Tel: +41 41 925 11 22
Fax: +41 41 925 11 21
info@sigmatic.ch
www.sigmatic.ch

Heizsysteme
Gebäudeautomation
Solarsysteme
Klimasysteme

sigmatic
Energiekonzepte fürs Leben