
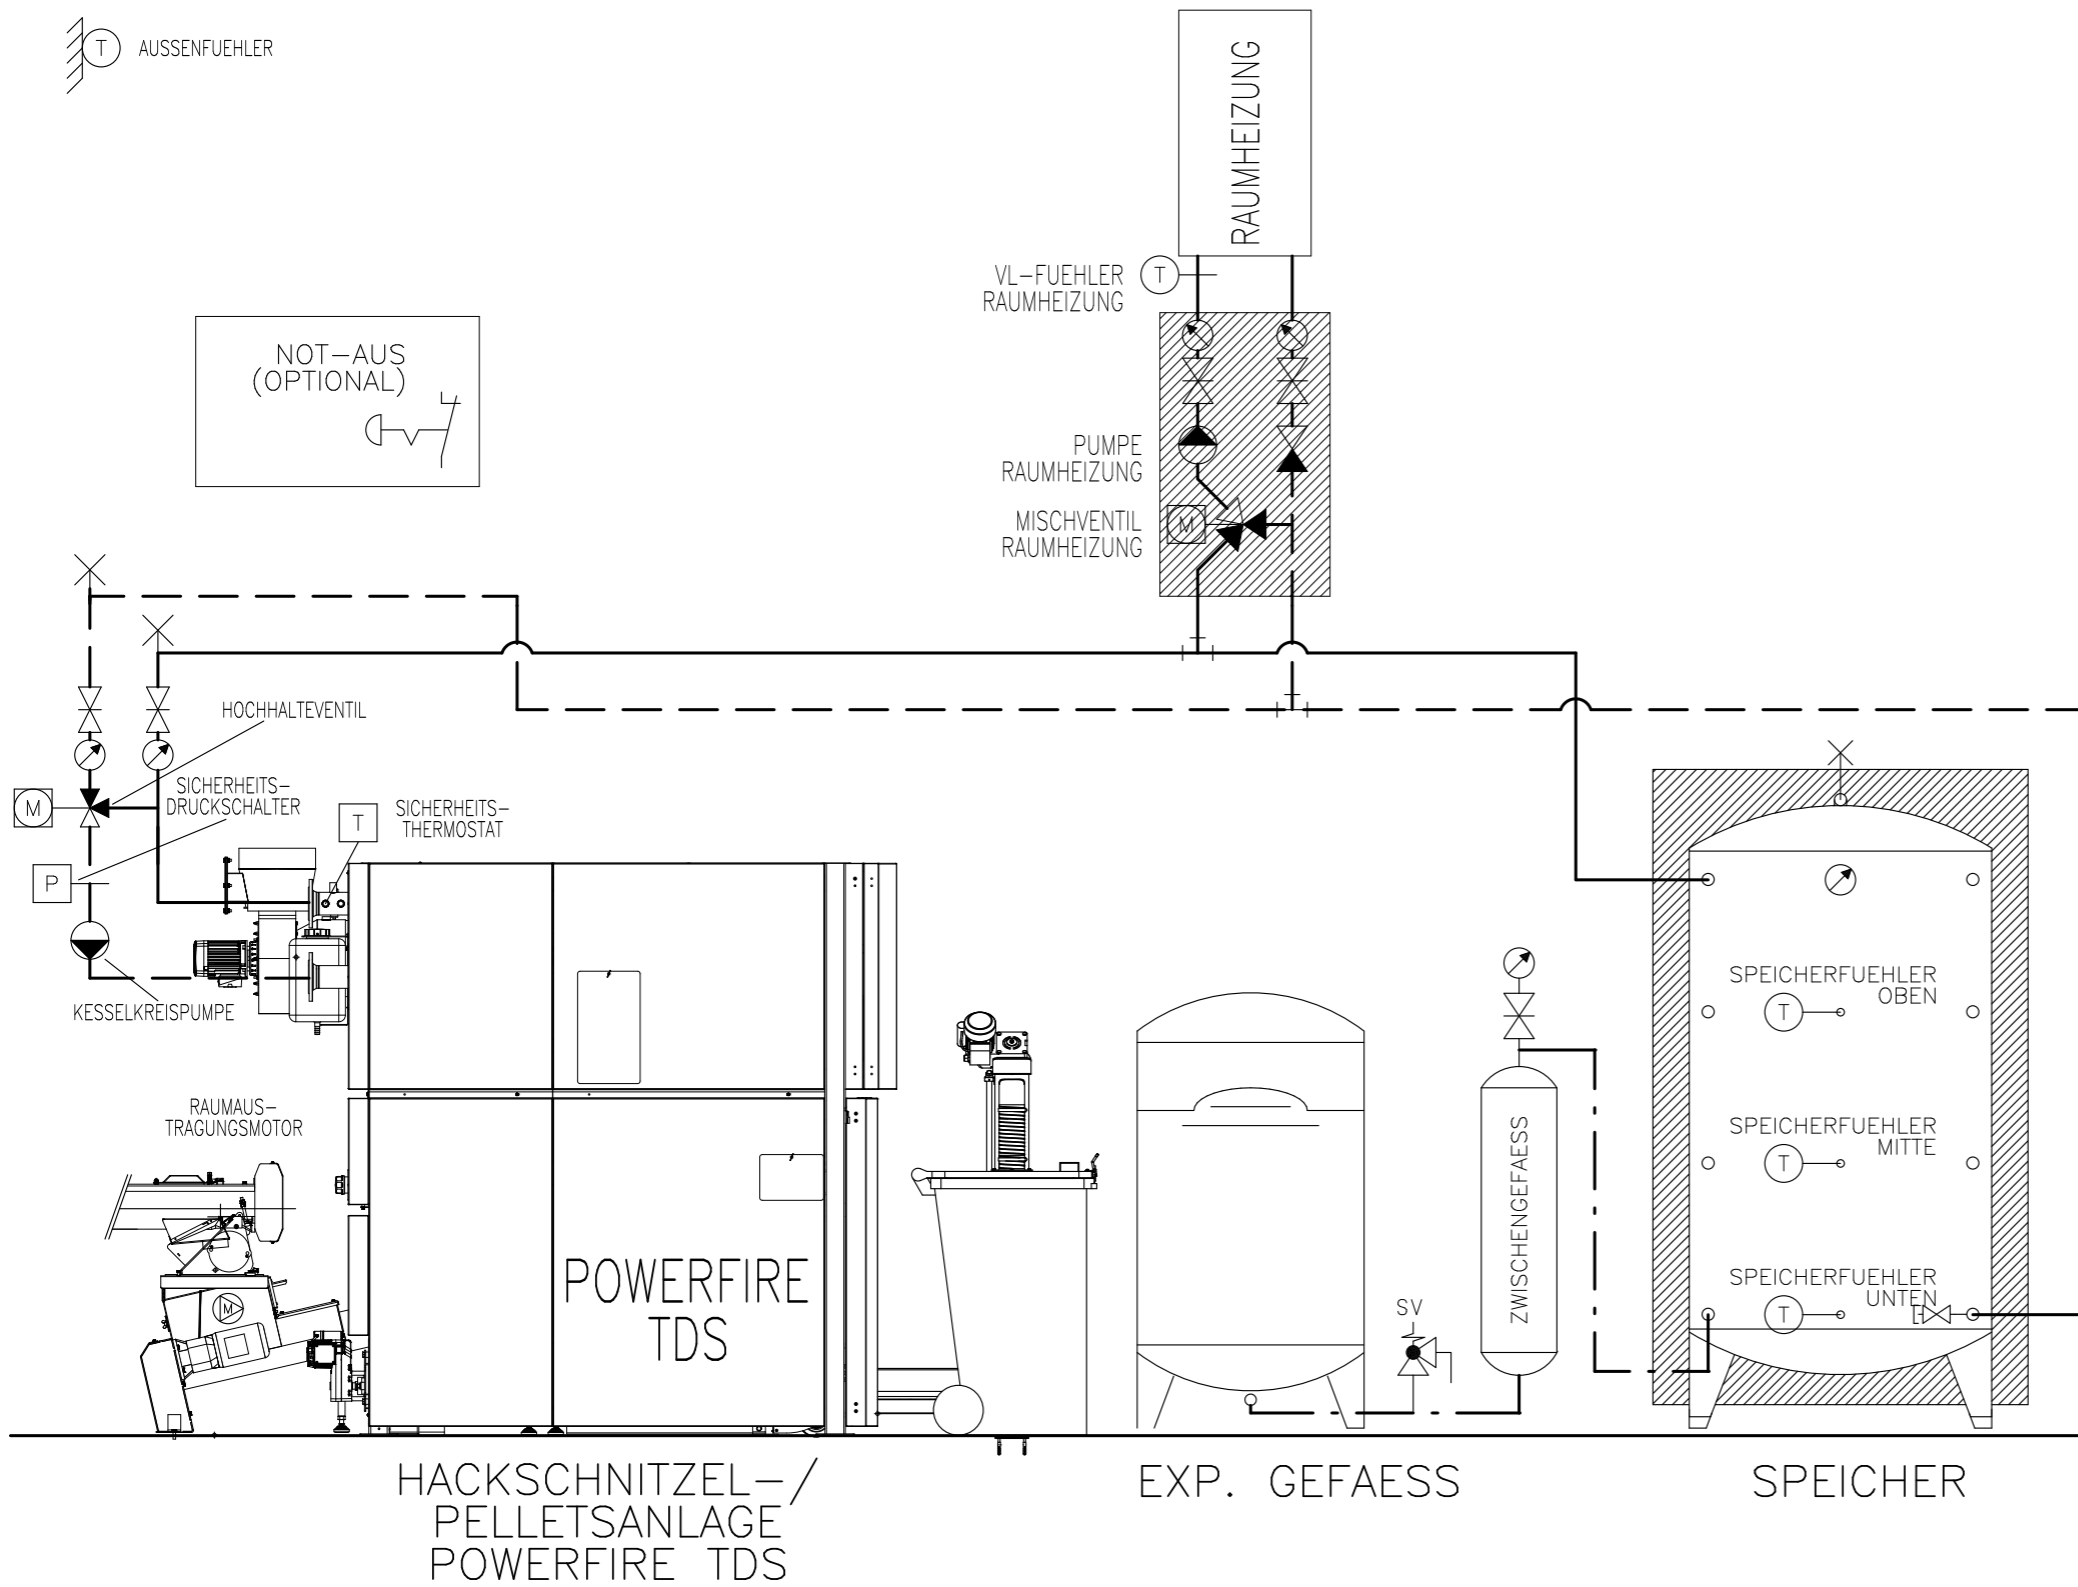


AUSSENUEHLER

NOT-AUS
(OPTIONAL)

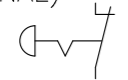

Prinzipschema

Kombikessel KWB Powerfire
mit Speicher
1x Raumheizung

Sigmatic AG
Infanteriestrasse 2
6210 Sursee
Schweiz



Tel: +41 41 925 11 22
Fax: +41 41 925 11 21
info@sigmatic.ch
www.sigmatic.ch

Heizsysteme
Gebäudeautomation
Solarsysteme
Klimasysteme

sigmatic
Energiekonzepte fürs Leben

AUSSENUEHLER

NOT-AUS
(OPTIONAL)

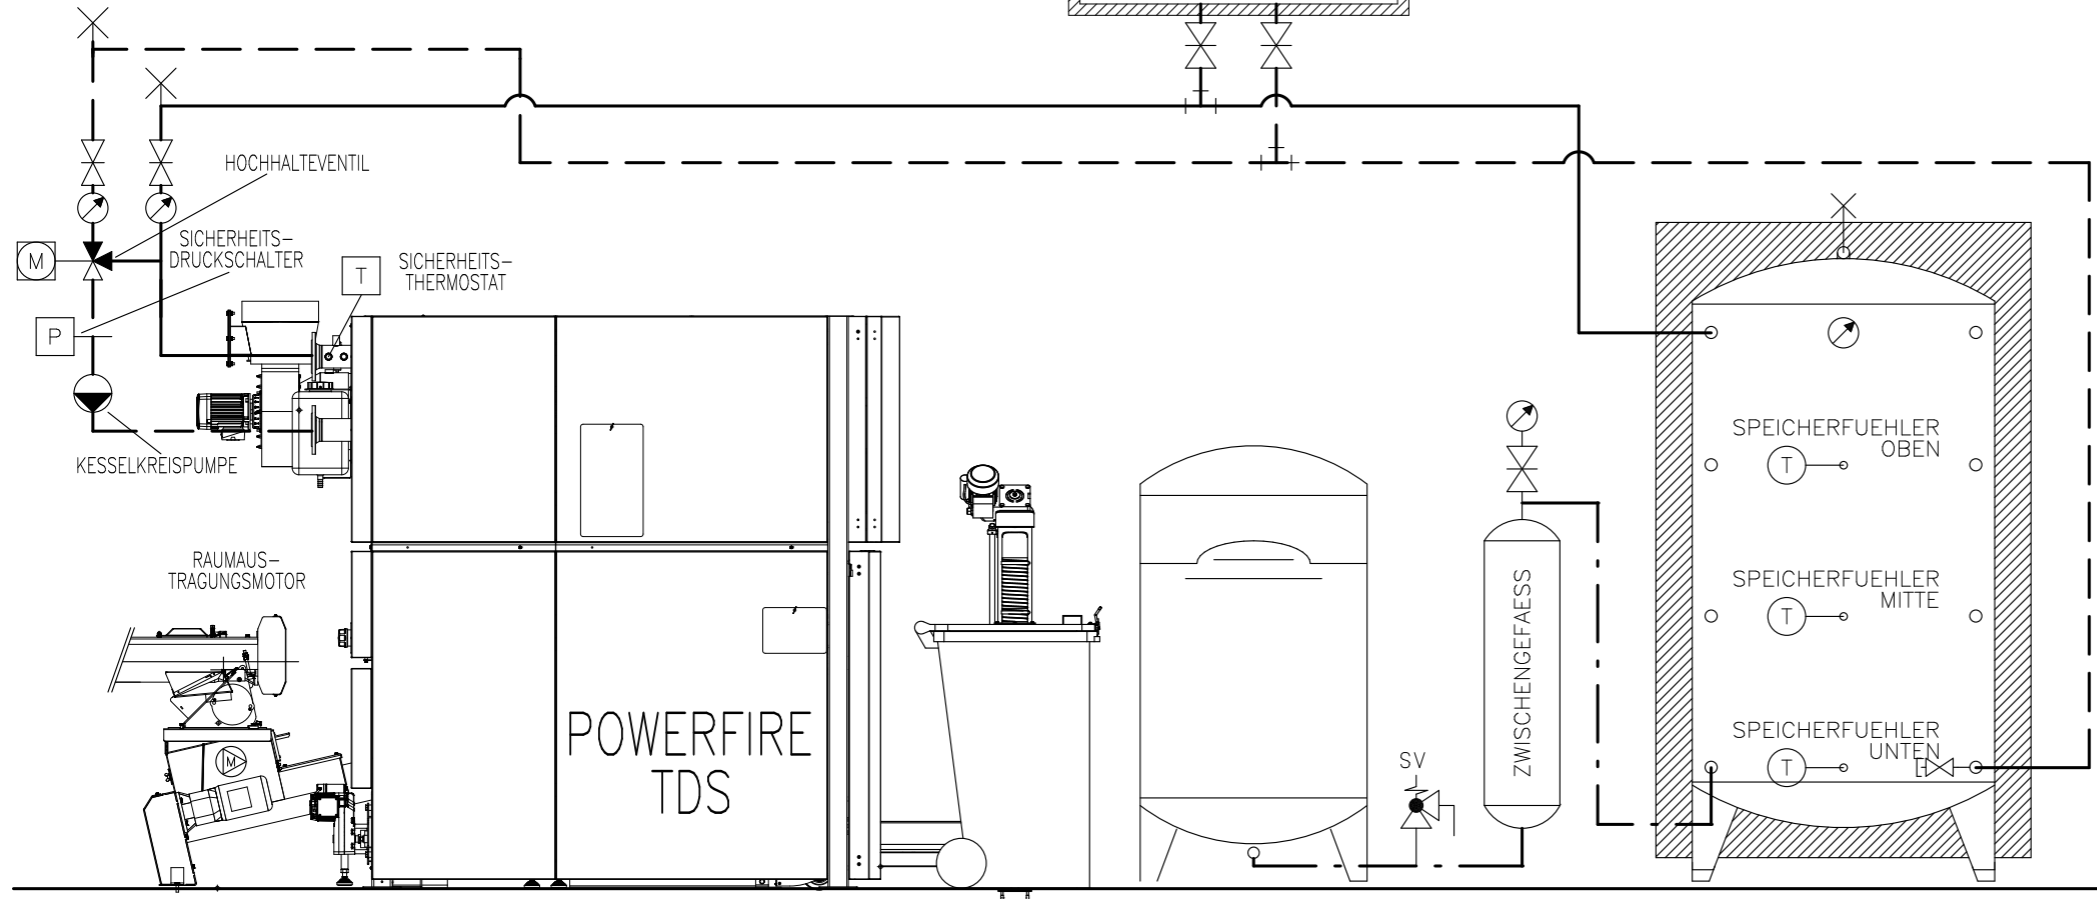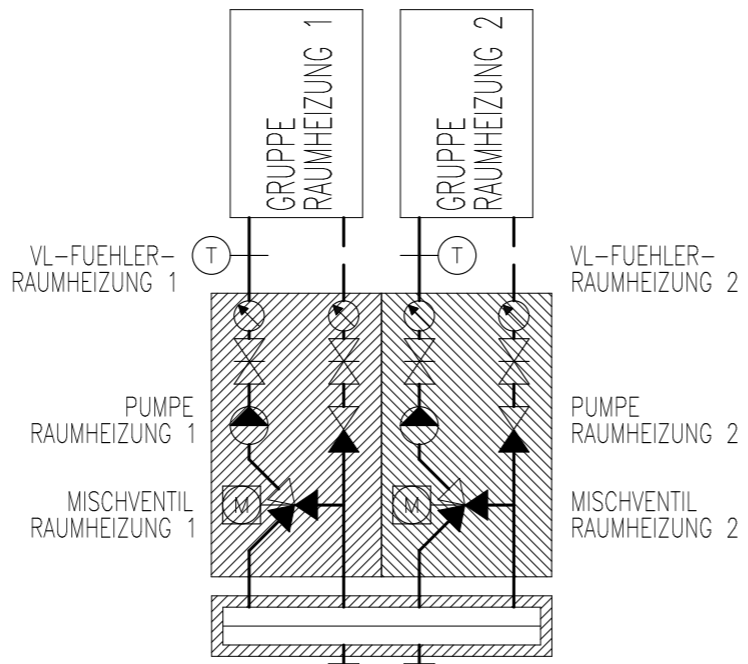

HACKSCHNITZEL-/
PELLETSANLAGE
POWERFIRE TDS

EXP. GEFÄSS

SPEICHER

Prinzipschema

Kombikessel KWB Powerfire
mit Speicher
2x Raumheizung

Sigmatic AG
Infanteriestrasse 2
6210 Sursee
Schweiz


Tel: +41 41 925 11 22
Fax: +41 41 925 11 21
info@sigmatic.ch
www.sigmatic.ch

Heizsysteme
Gebäudeautomation
Solarsysteme
Klimasysteme



⊕ AUSSENFUEHLER

NOT-AUS
(OPTIONAL)

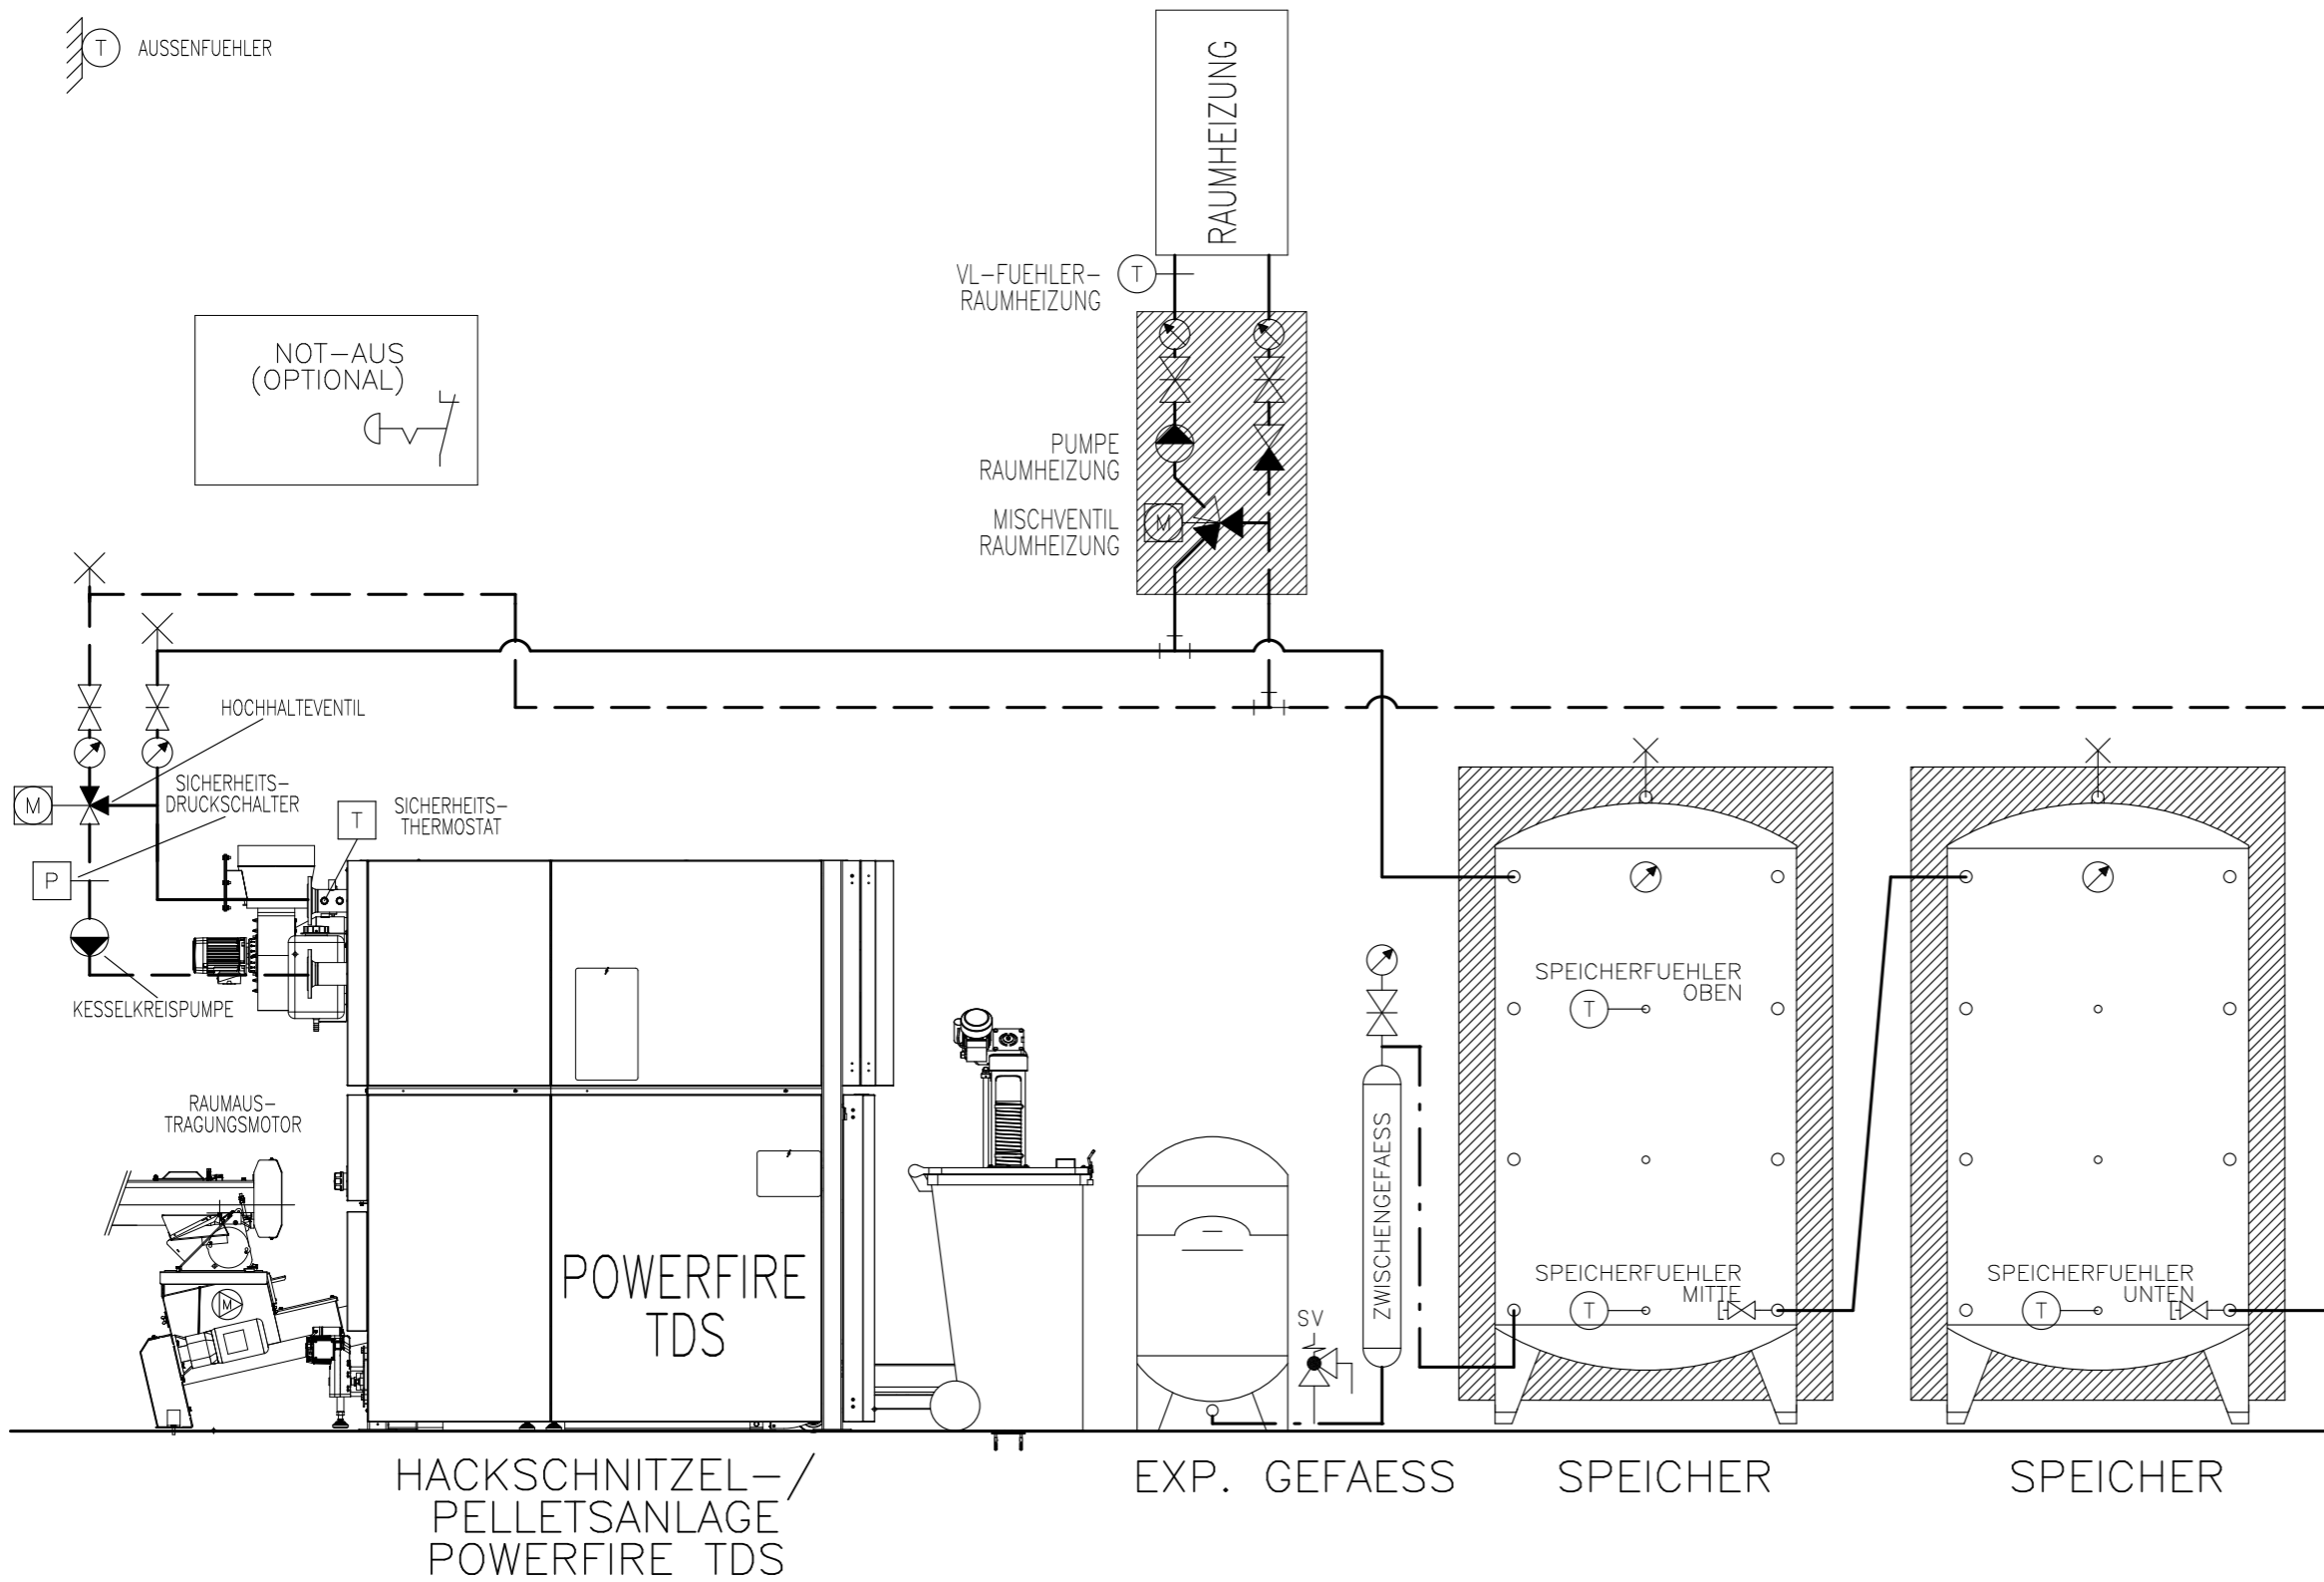

Prinzipschema

Kombikessel KWB Powerfire
mit 2x Speicher
1x Raumheizung

Sigmatic AG
Infanteriestrasse 2
6210 Sursee
Schweiz



Tel: +41 41 925 11 22
Fax: +41 41 925 11 21
info@sigmatic.ch
www.sigmatic.ch

Heizsysteme
Gebäudeautomation
Solarsysteme
Klimasysteme

sigmatic
Energiekonzepte fürs Leben

AUSSENUEHLER

NOT-AUS
(OPTIONAL)

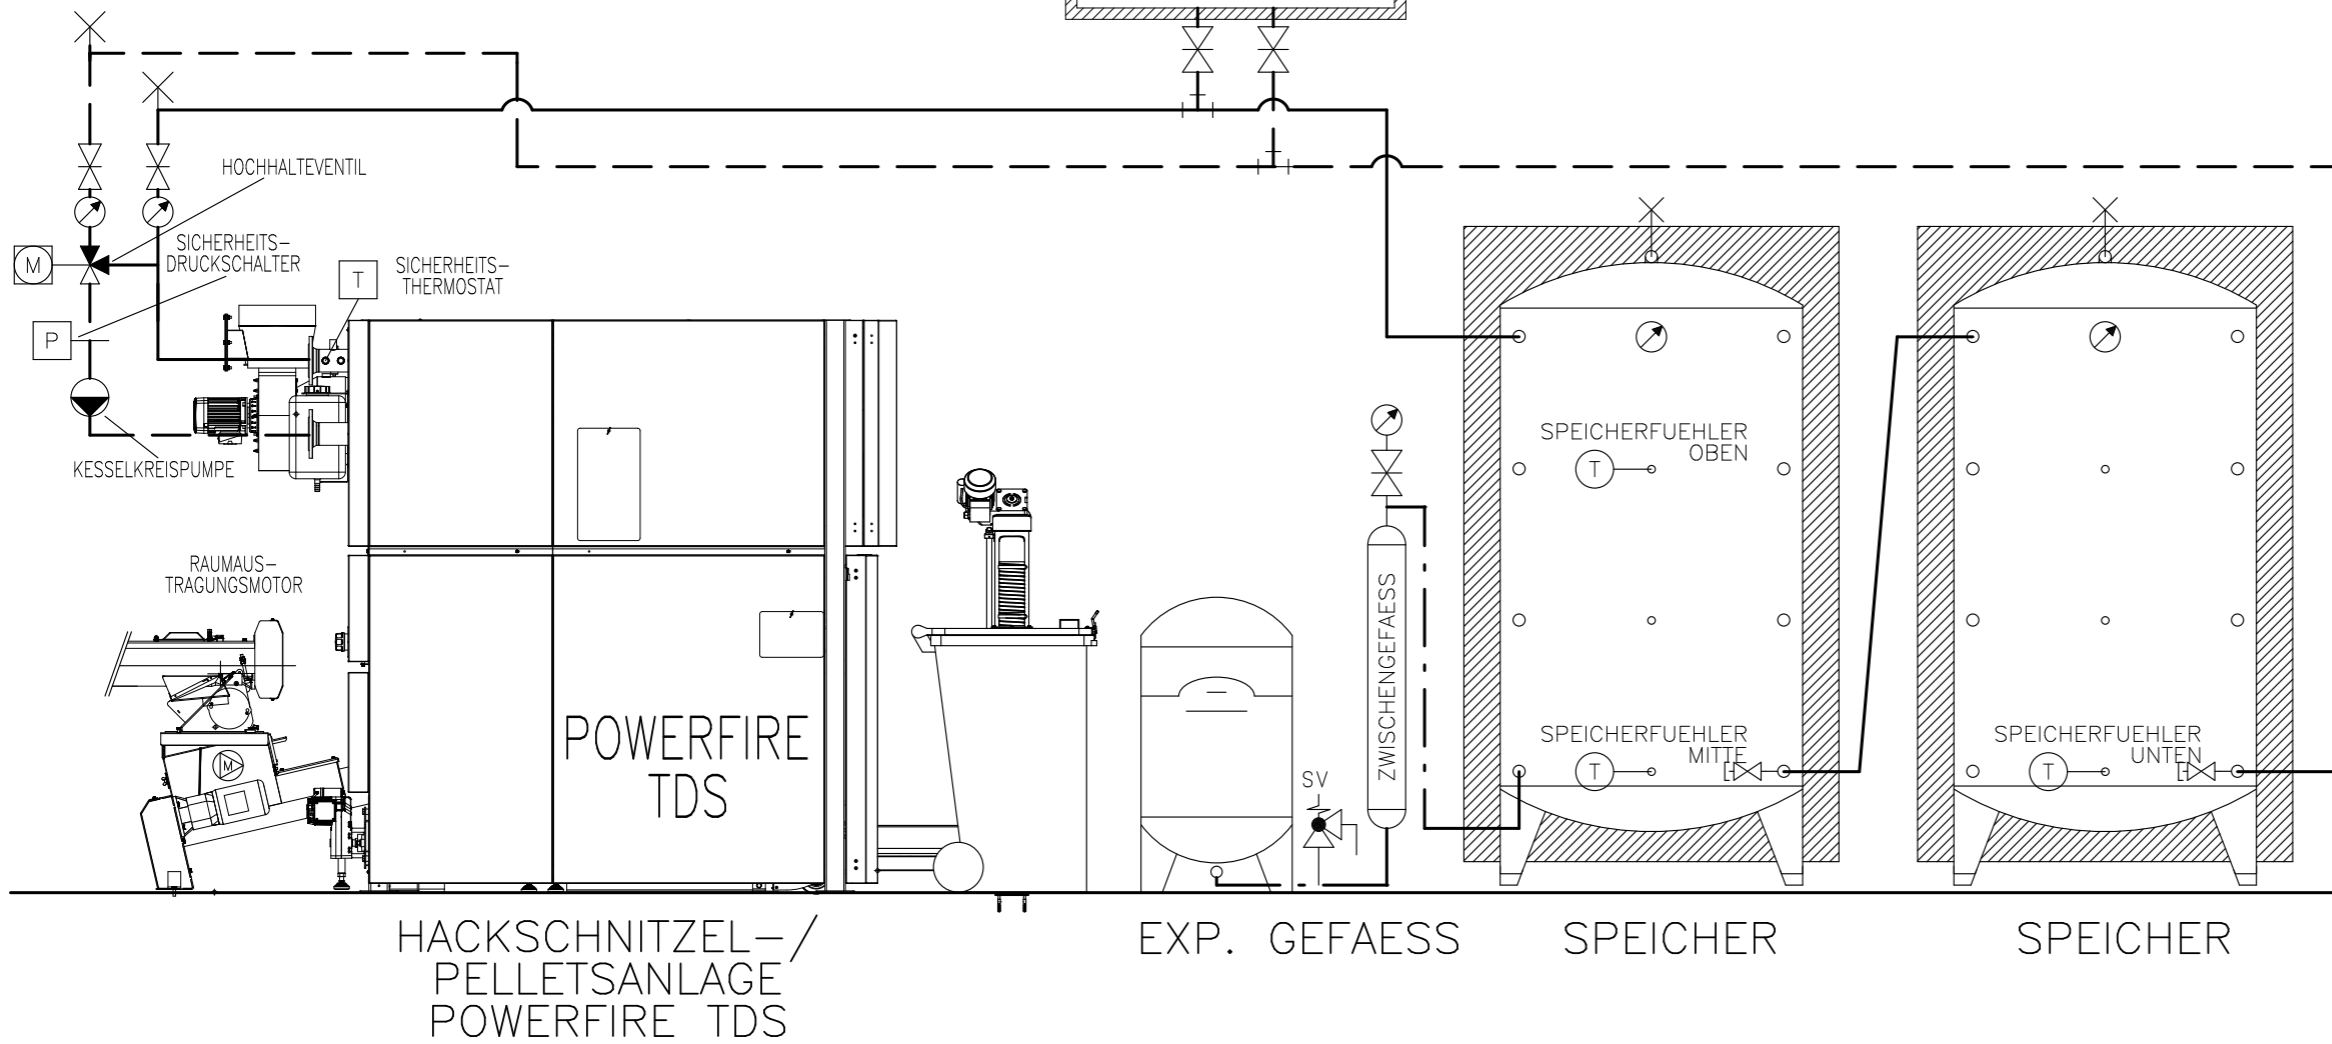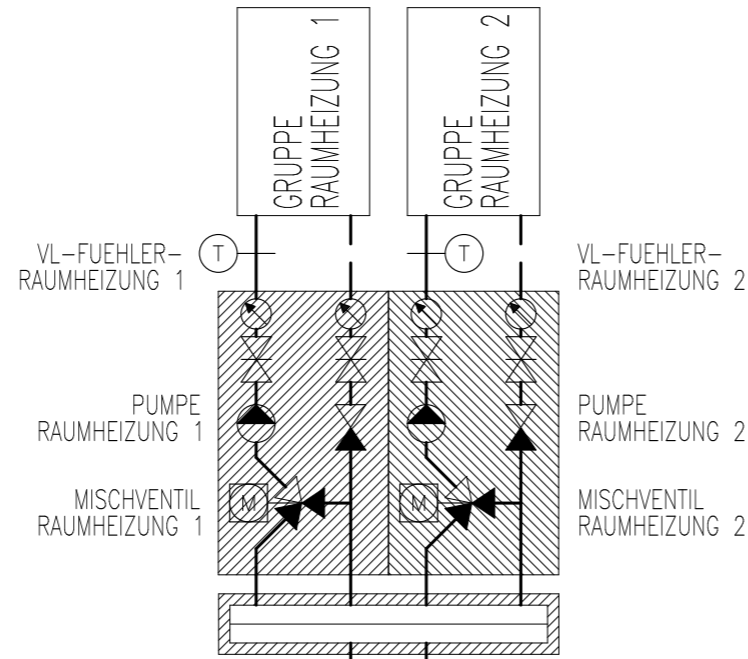

Prinzipschema

Kombikessel KWB Powerfire
mit 2x Speicher
2x Raumheizung

Sigmatic AG
Infanteriestrasse 2
6210 Sursee
Schweiz


Tel: +41 41 925 11 22
Fax: +41 41 925 11 21
info@sigmatic.ch
www.sigmatic.ch

Heizsysteme
Gebäudeautomation
Solarsysteme
Klimasysteme

sigmatic
Energiekonzepte fürs Leben

AUSSENUEHLER

NOT-AUS
(OPTIONAL)

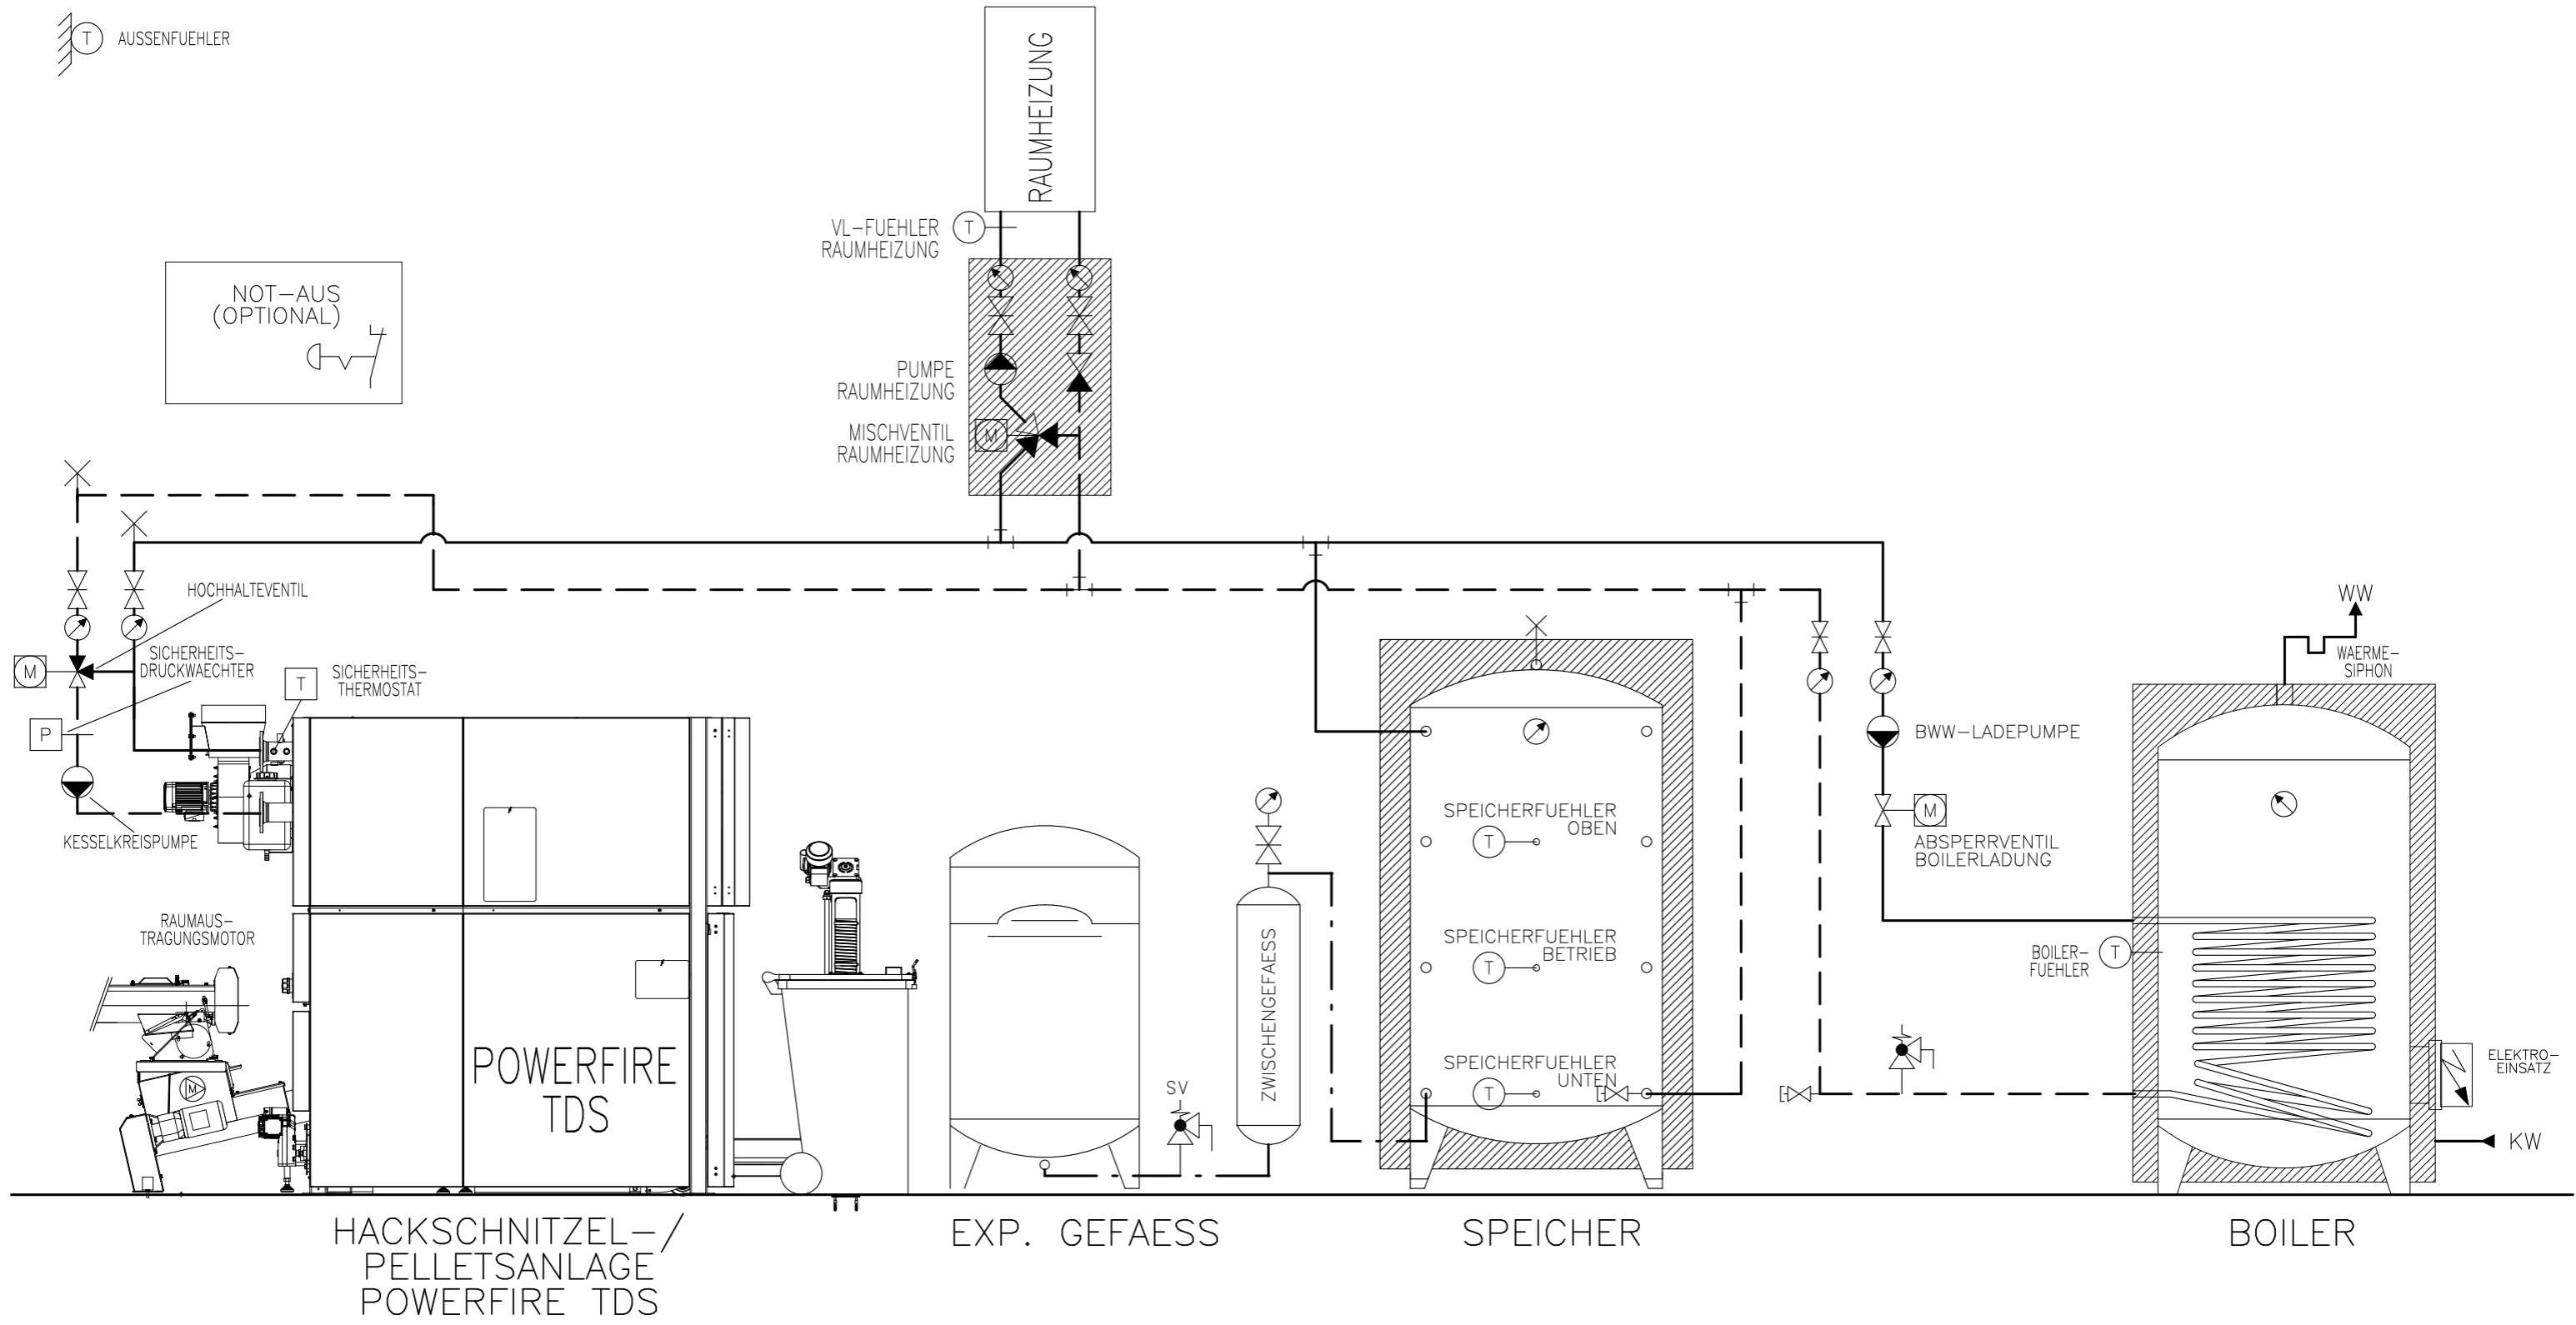

Prinzipschema

Kombikessel KWB Powerfire
mit Speicher & Boiler
1x Raumheizung

Sigmatic AG
Infanteriestrasse 2
6210 Sursee
Schweiz



Tel: +41 41 925 11 22
Fax: +41 41 925 11 21
info@sigmatic.ch
www.sigmatic.ch

Heizsysteme
Gebäudeautomation
Solarsysteme
Klimasysteme



AUSSENFUEHLER

NOT-AUS
(OPTIONAL)

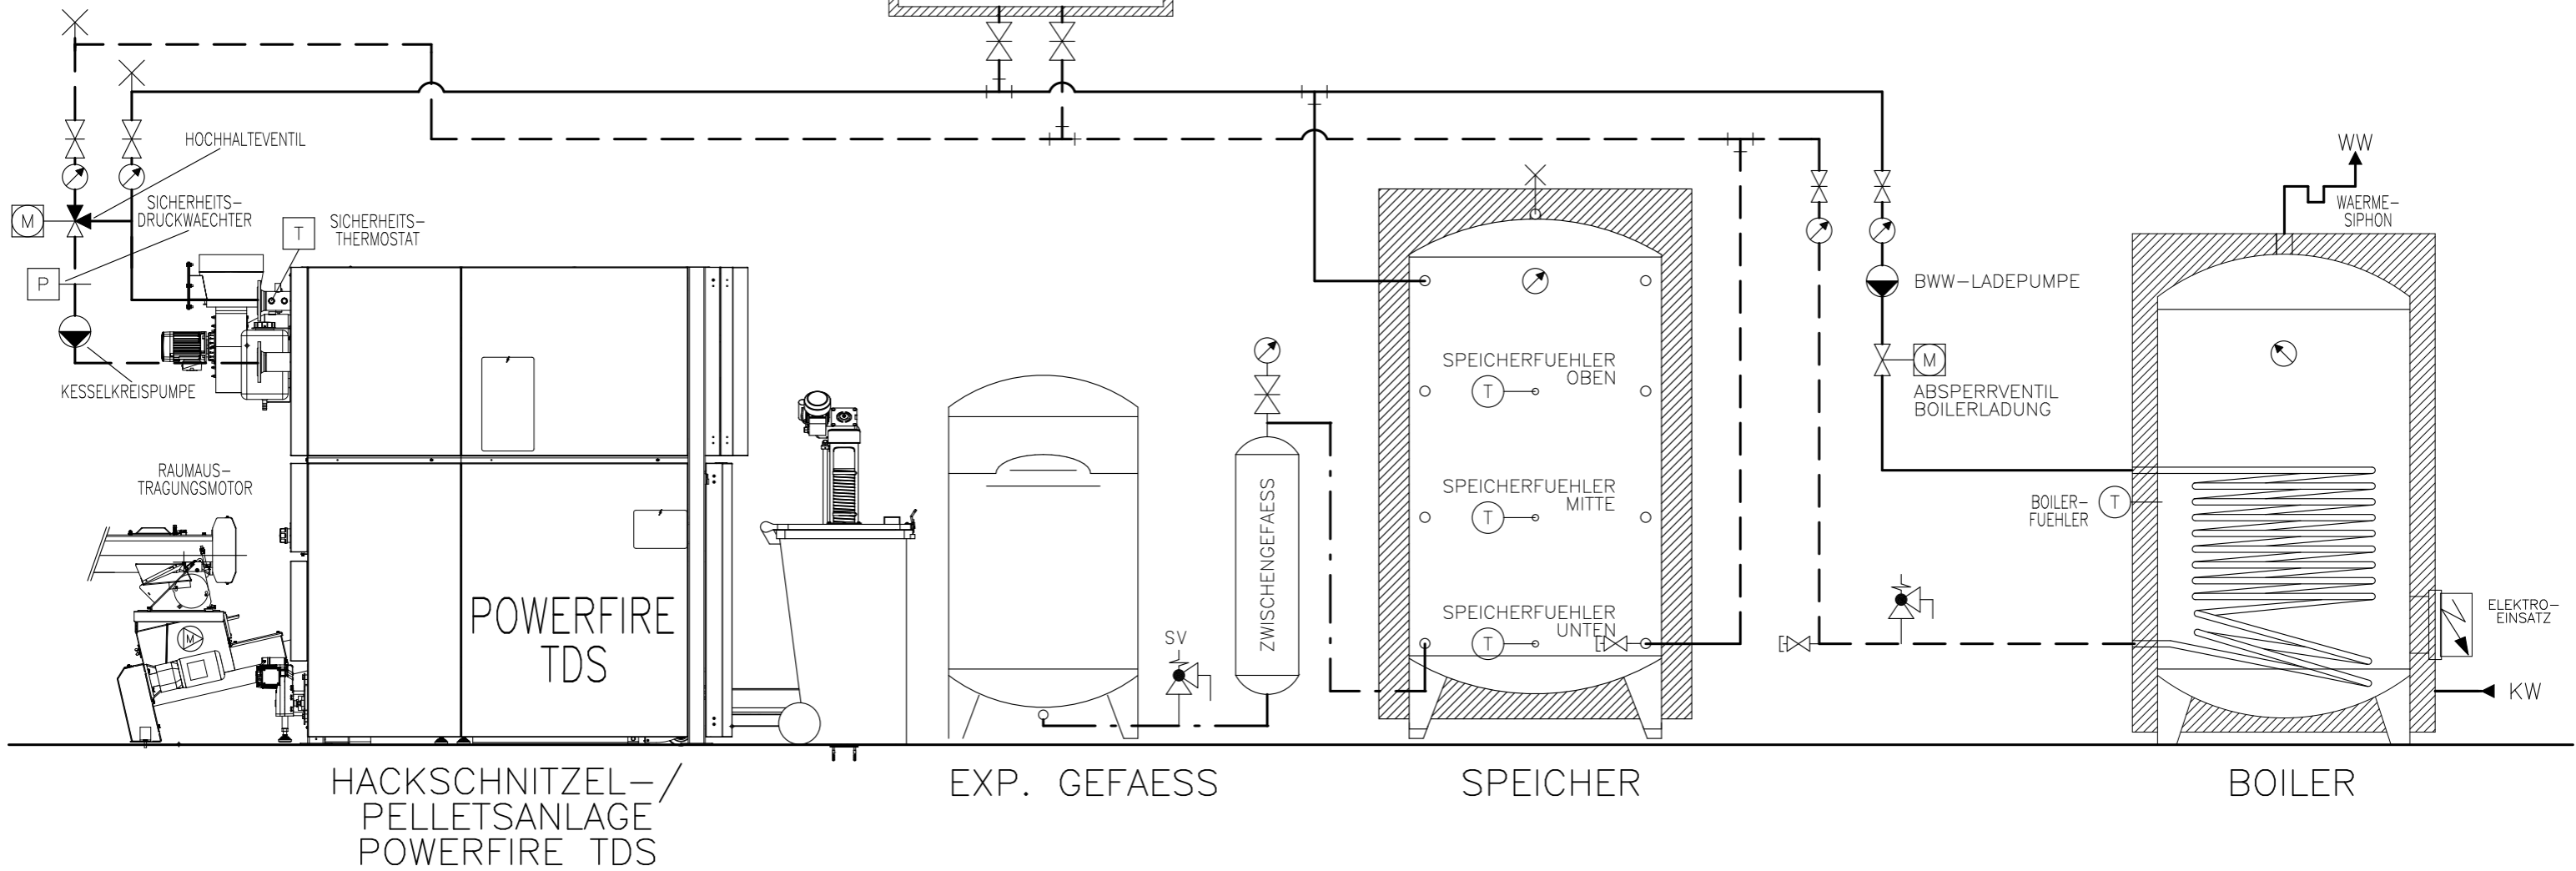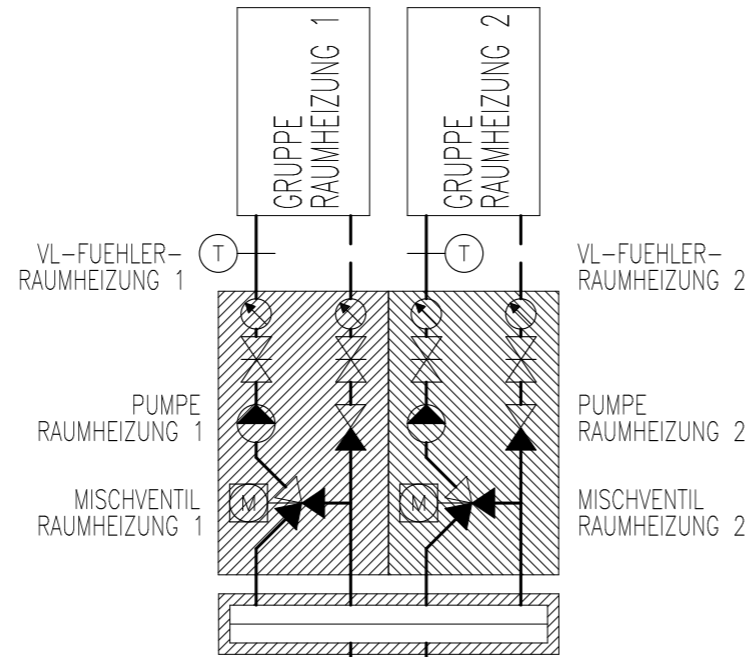

Prinzipschema


Kombikessel KWB Powerfire
mit Speicher & Boiler
2x Raumheizung

Sigmatic AG
Infanteriestrasse 2
6210 Sursee
Schweiz

Tel: +41 41 925 11 22
Fax: +41 41 925 11 21
info@sigmatic.ch
www.sigmatic.ch

Heizsysteme
Gebäudeautomation
Solarsysteme
Klimasysteme

sigmatic
Energiekonzepte fürs Leben

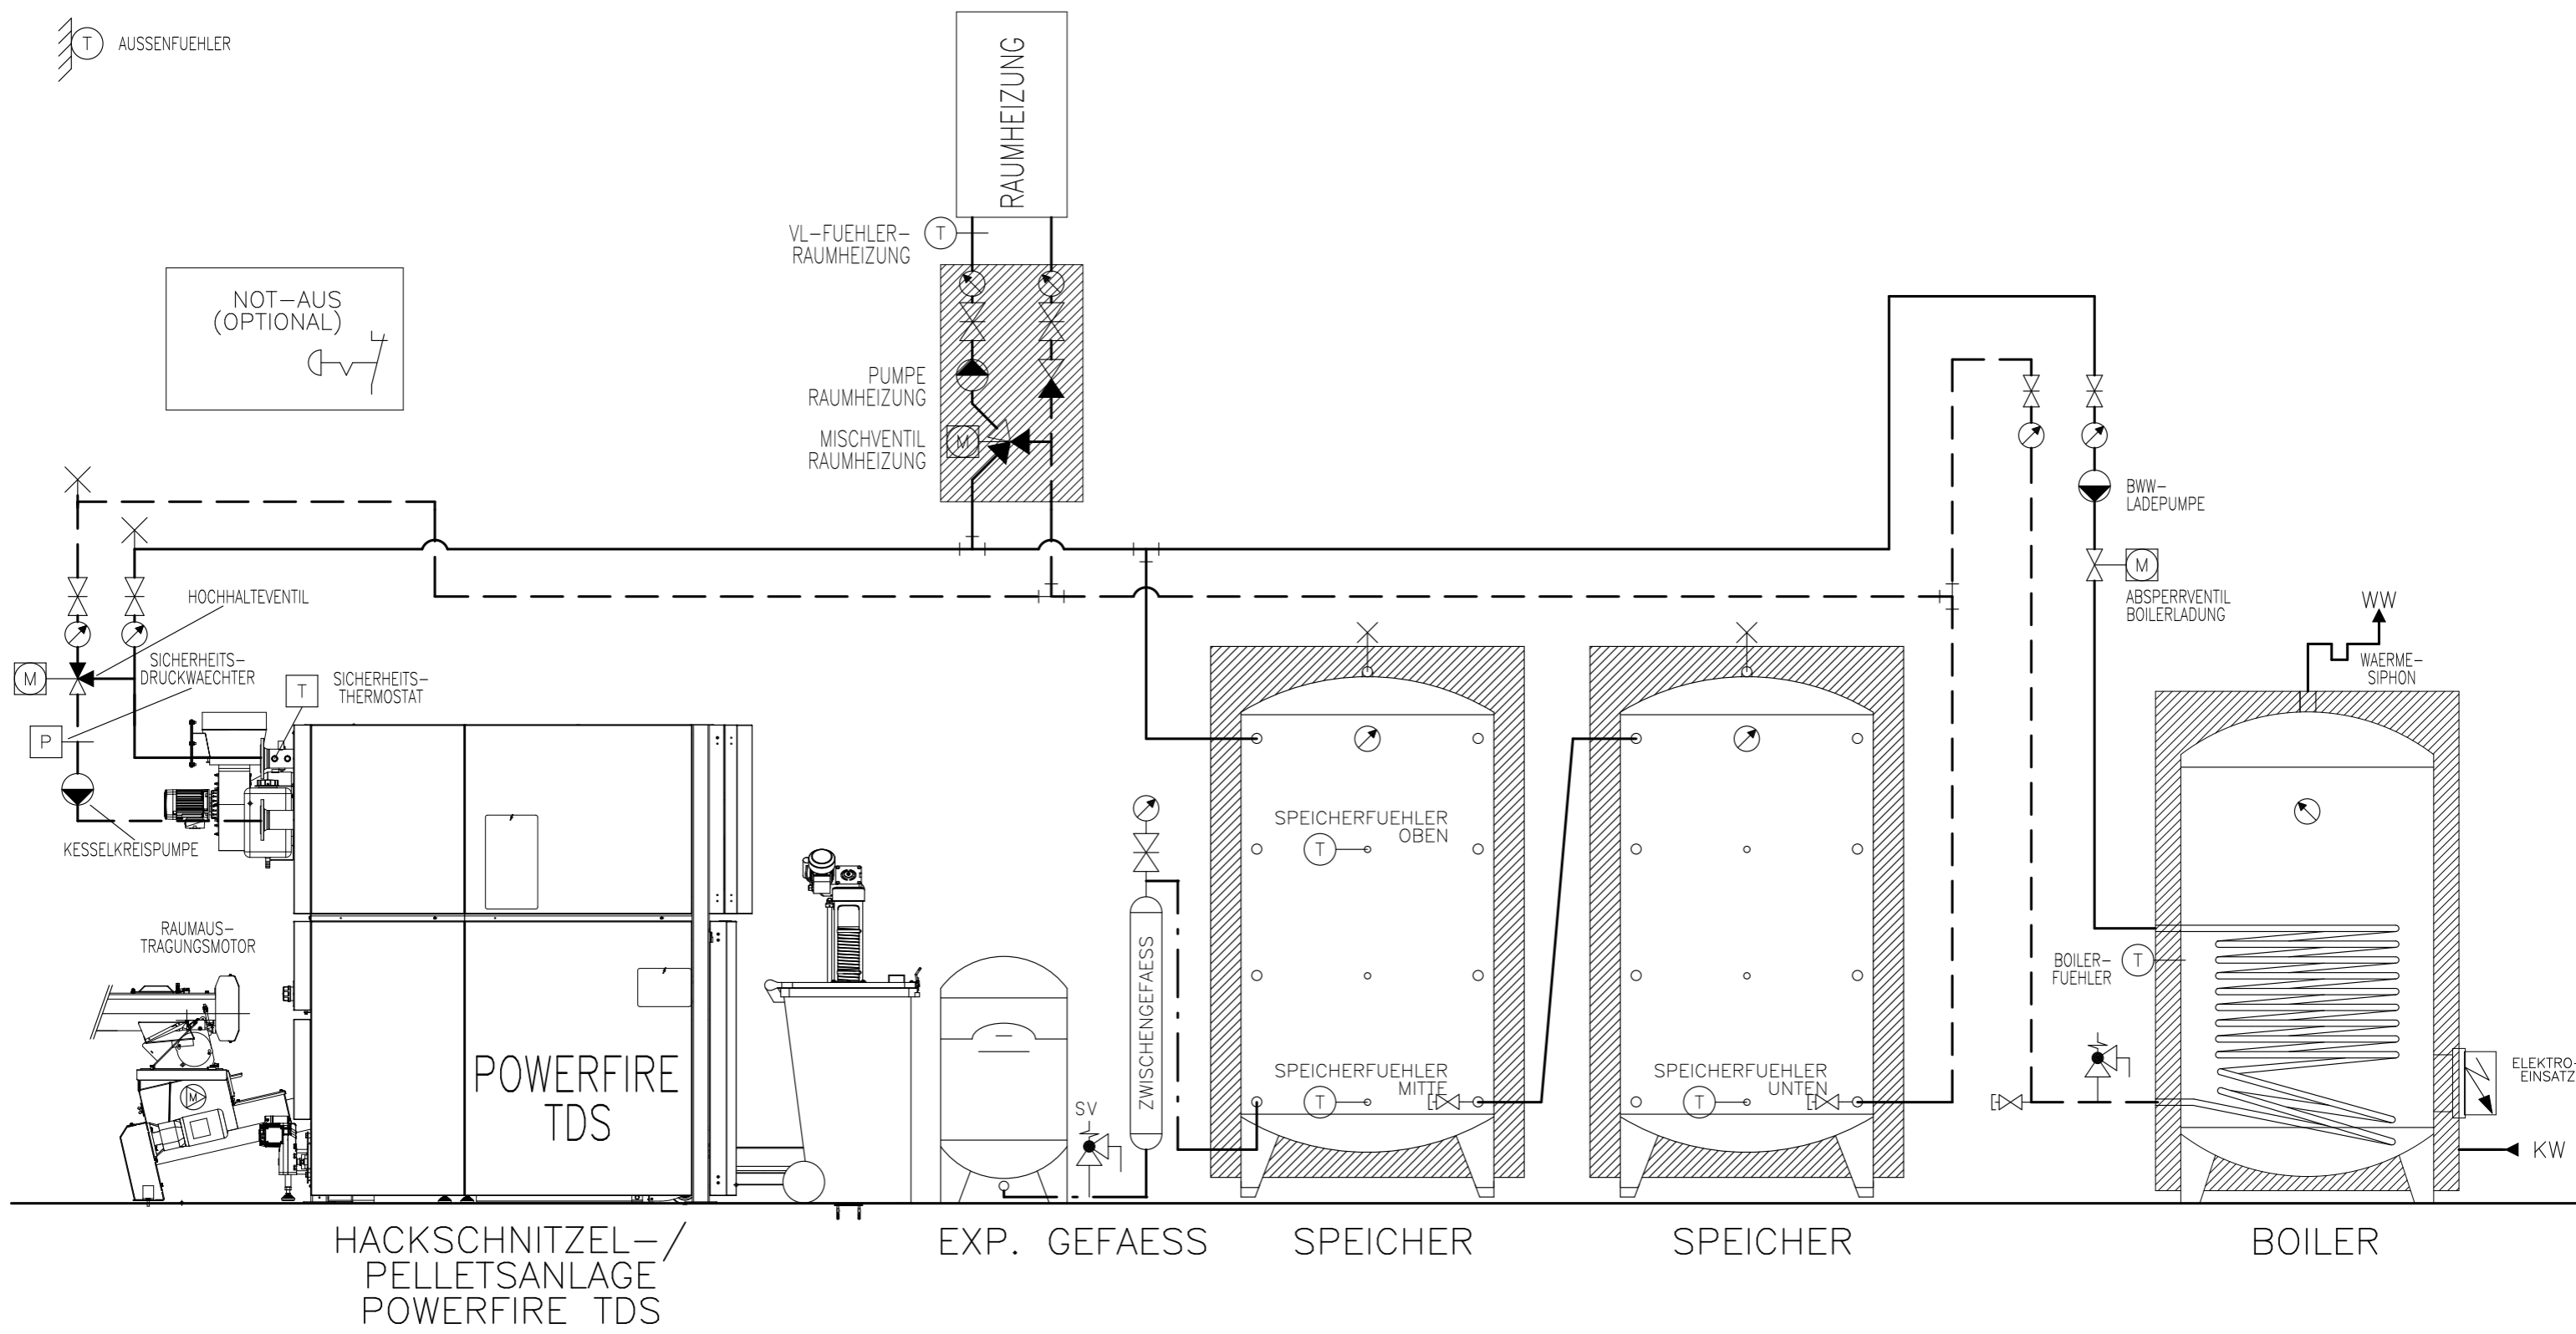

Prinzipschema

Kombikessel KWB Powerfire
mit 2x Speicher & Boiler
1x Raumheizung

Sigmatic AG
Infanteriestrasse 2
6210 Sursee
Schweiz

Tel: +41 41 925 11 22
Fax: +41 41 925 11 21
info@sigmatic.ch
www.sigmatic.ch

Heizsysteme
Gebäudeautomation
Solarsysteme
Klimasysteme



NOT-AUS
(OPTIONAL)

HACKSCHNITZEL-/
PELLETSANLAGE
POWERFIRE TDS

EXP. GEFÄSS

SPEICHER

SPEICHER

BOILER

RAUMHEIZUNG

VL-FUEHLER-
RAUMHEIZUNG

PUMPE
RAUMHEIZUNG
MISCHVENTIL
RAUMHEIZUNG

BWW-
LADEPUMPE

ABSPERRVENTIL
BOILERLADUNG

WW

WAERME-
SIPHON

SPEICHERFUEHLER
OBEN

SPEICHERFUEHLER
MITTE

SPEICHERFUEHLER
UNTEN

BOILER-
FUEHLER

ELEKTRO-
EINSATZ

KW

AUSSENFUEHLER

M

P

T

T


M

M


T

SV

AUSSENFUEHLER

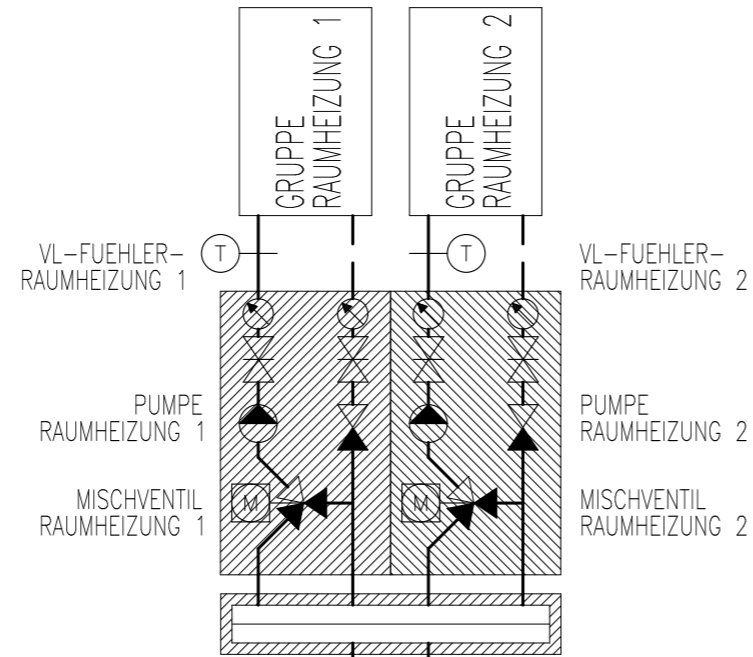

NOT-AUS
(OPTIONAL)

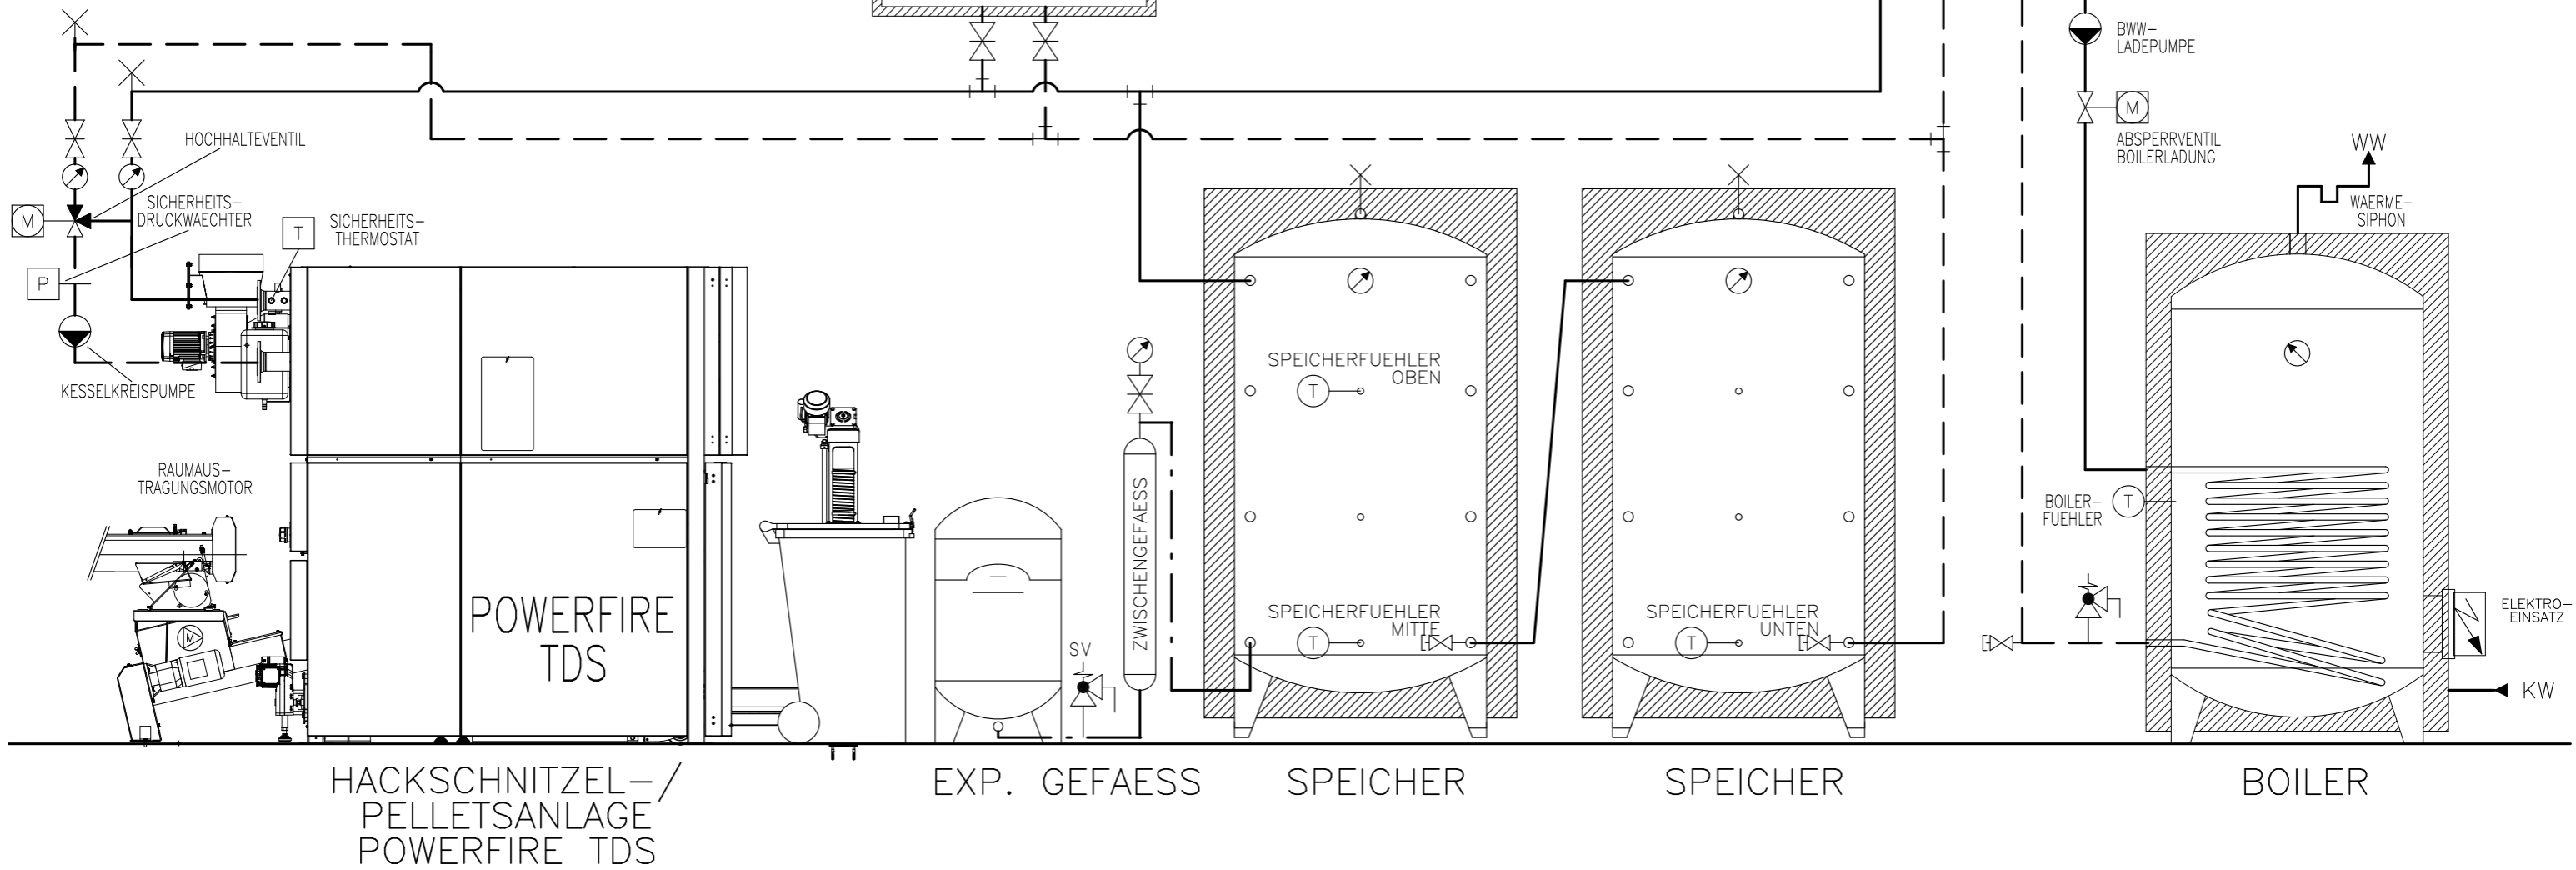

Prinzipschema


Kombikessel KWB Powerfire
mit 2x Speicher & Boiler
2x Raumheizung

Sigmatic AG
Infanteriestrasse 2
6210 Sursee
Schweiz

Tel: +41 41 925 11 22
Fax: +41 41 925 11 21
info@sigmatic.ch
www.sigmatic.ch

Heizsysteme
Gebäudeautomation
Solarsysteme
Klimasysteme

sigmatic
Energiekonzepte fürs Leben

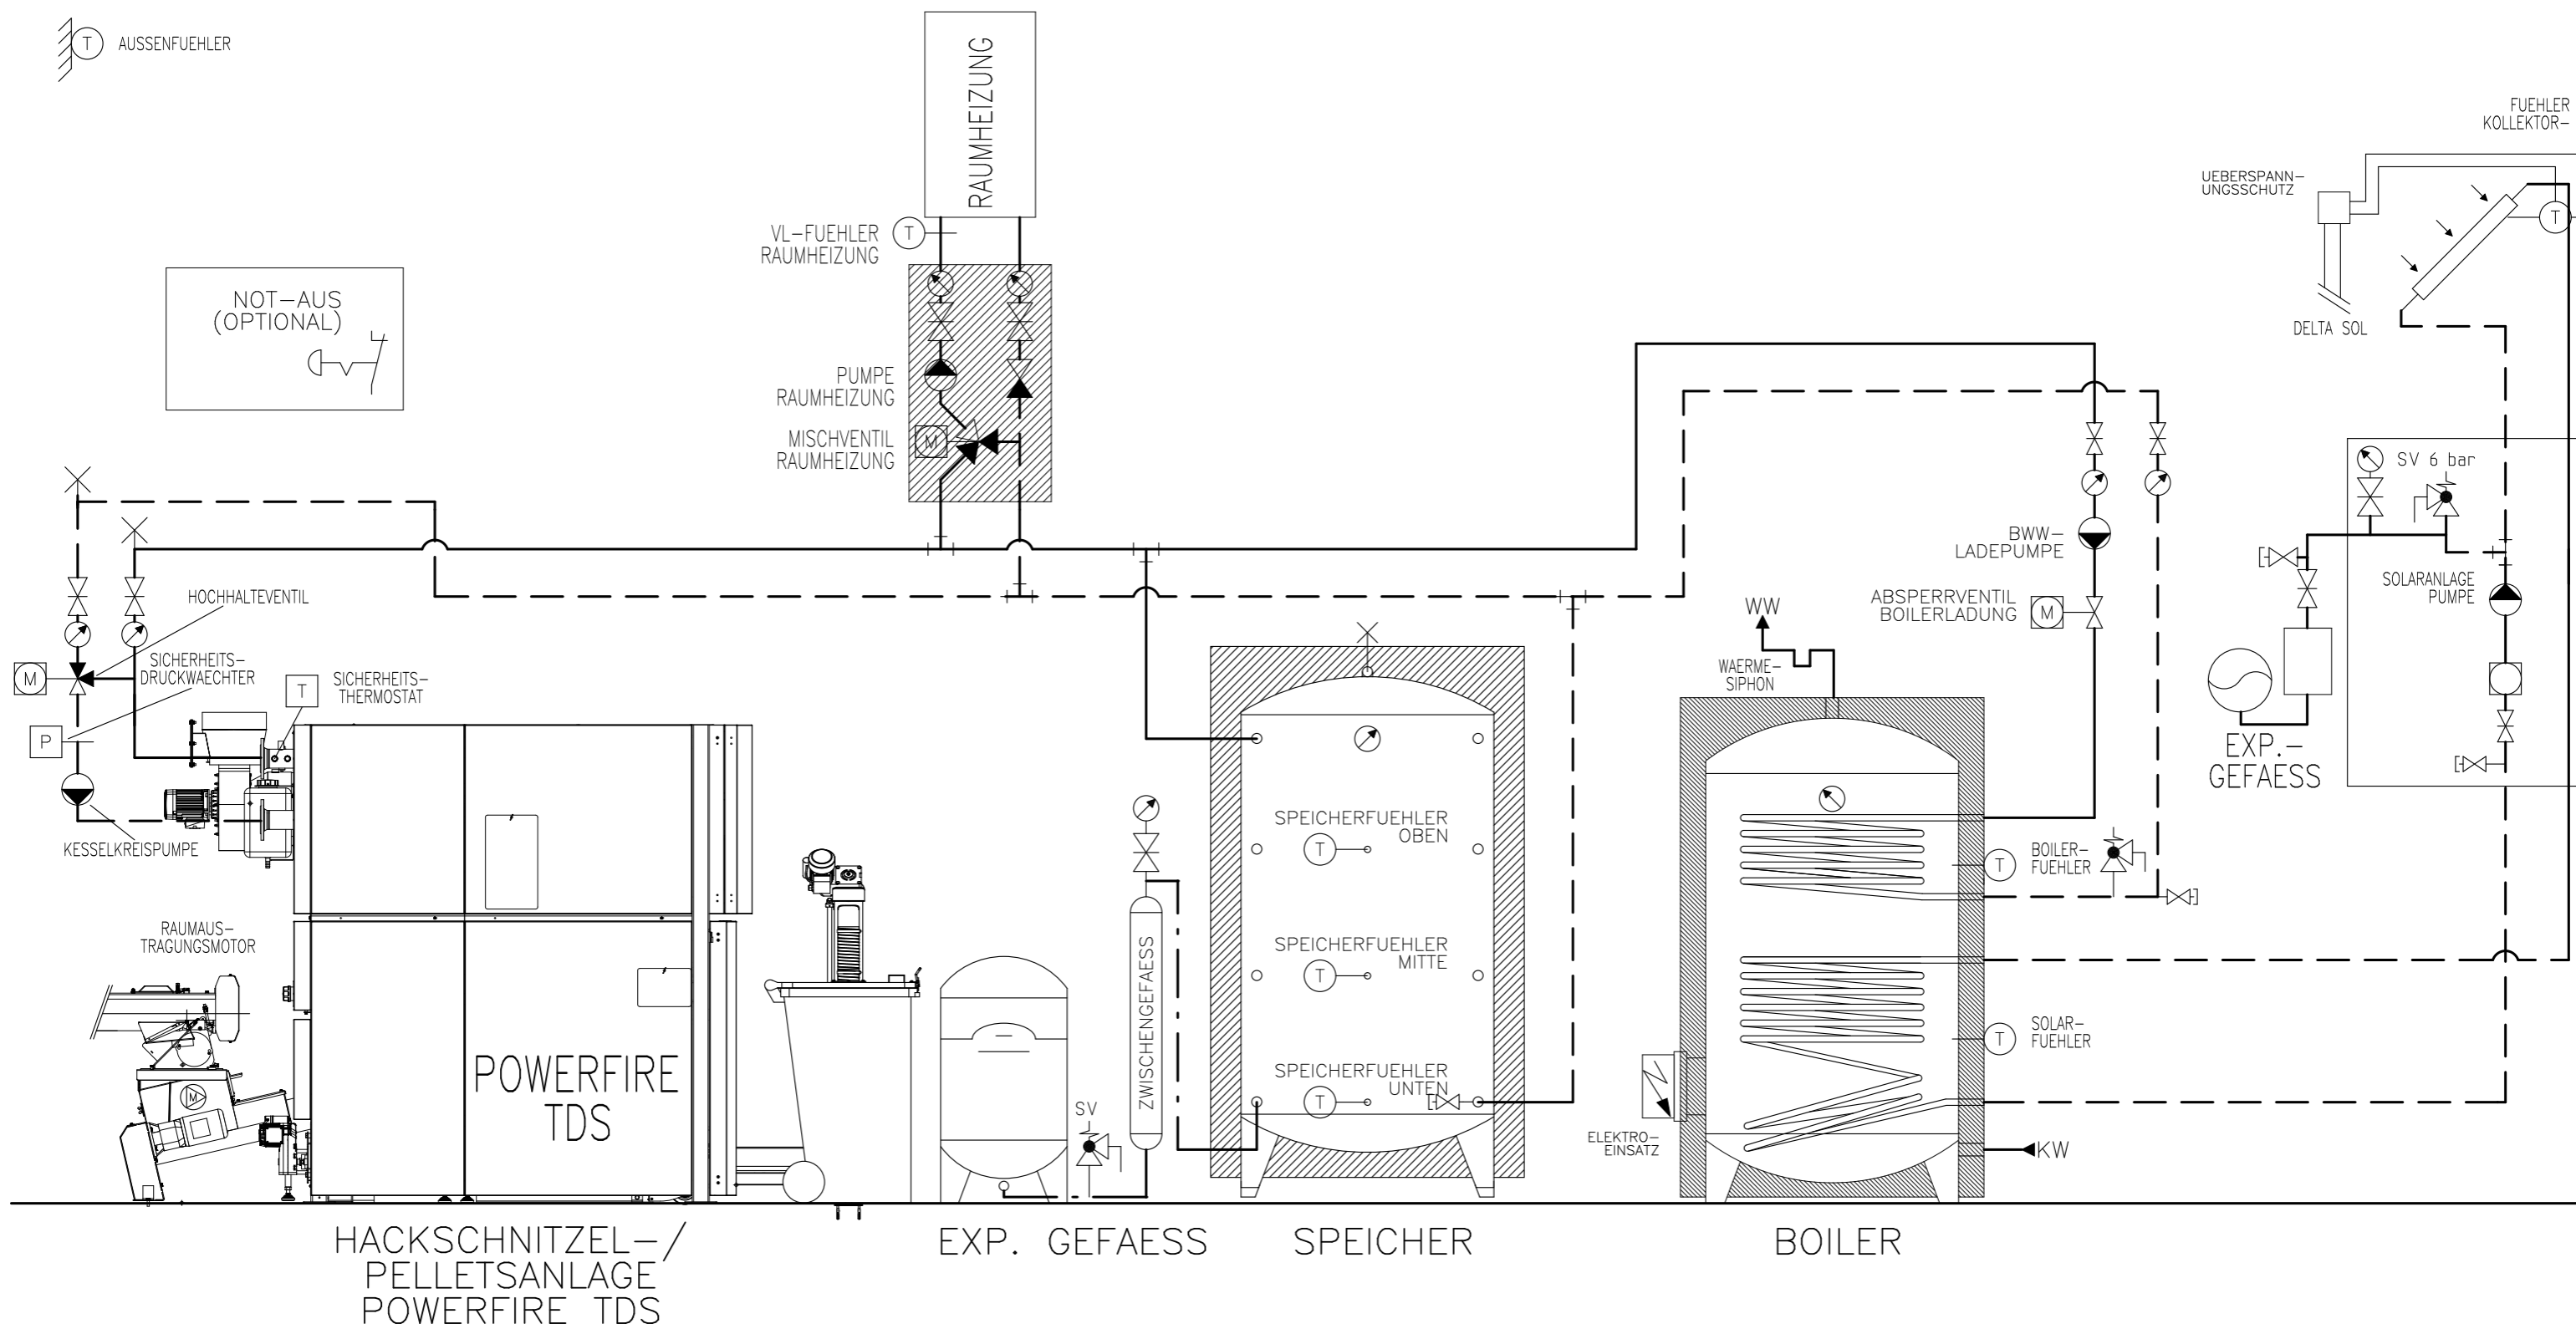

Prinzipschema


Kombikessel KWB Powerfire
mit Speicher & Boiler
1x Raumheizung + Solar

Sigmatic AG
Infanteriestrasse 2
6210 Sursee
Schweiz

Tel: +41 41 925 11 22
Fax: +41 41 925 11 21
info@sigmatic.ch
www.sigmatic.ch

Heizsysteme
Gebäudeautomation
Solarsysteme
Klimasysteme



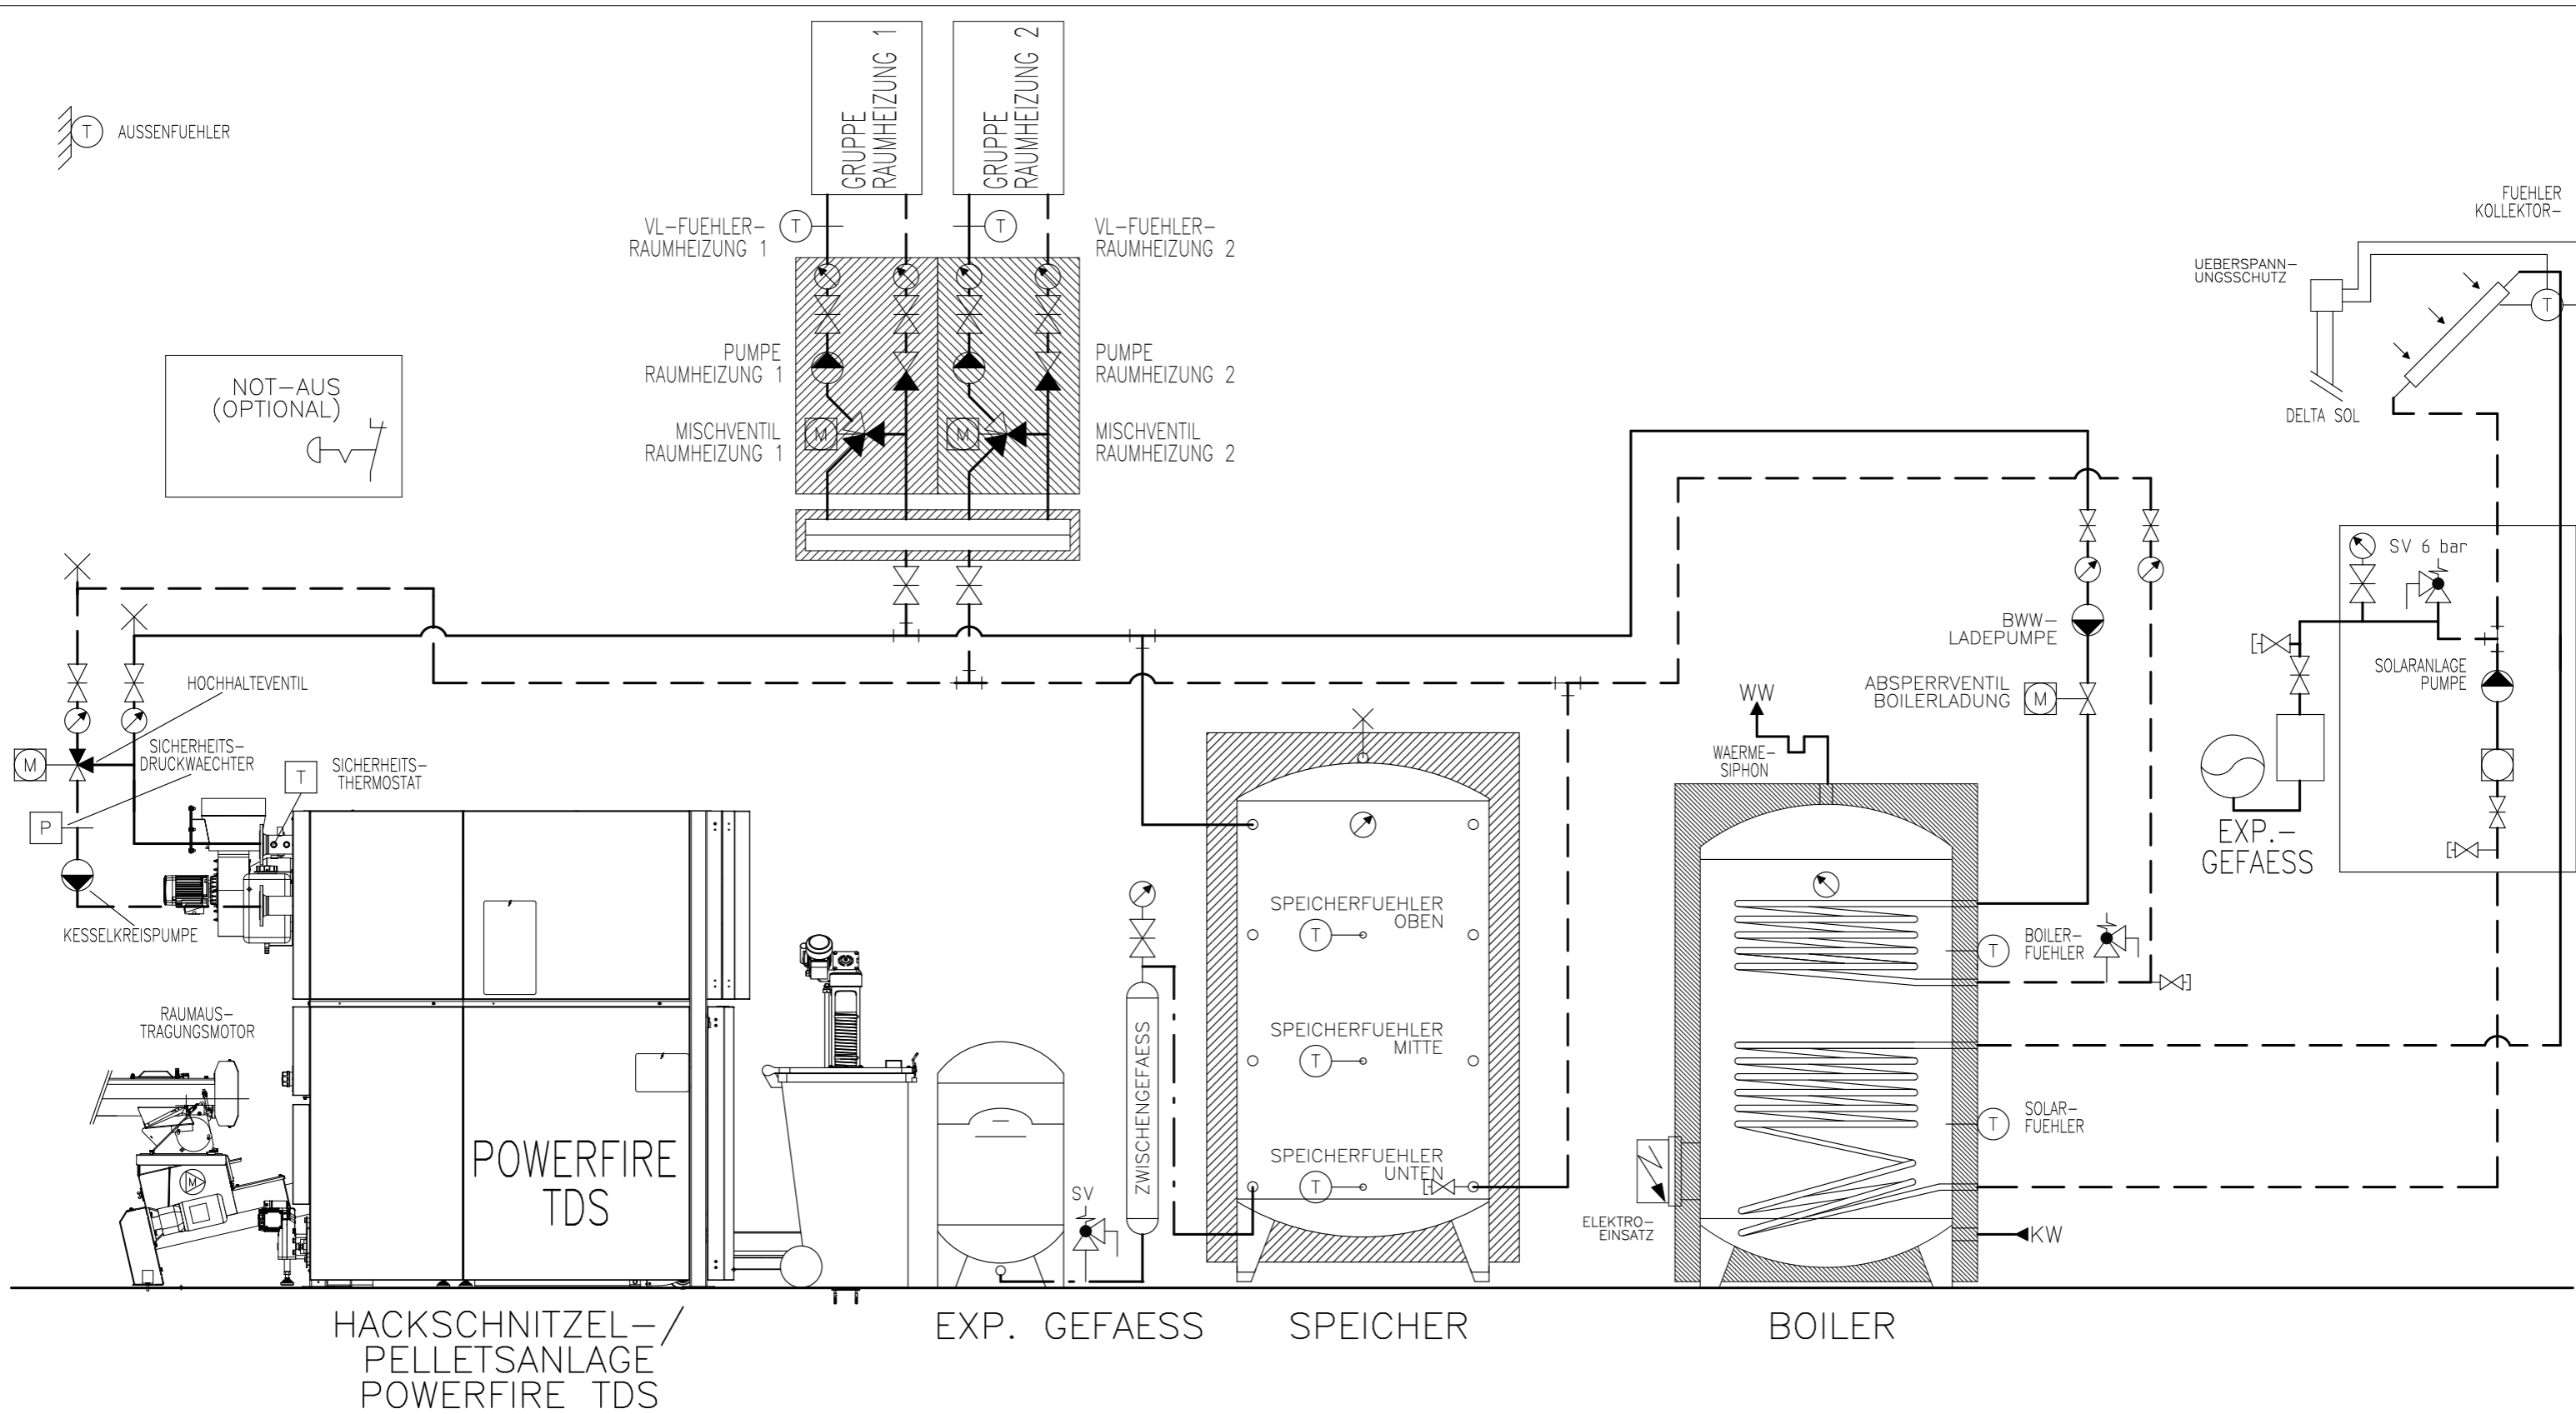

Prinzipschema

Kombikessel KWB Powerfire
mit Speicher & Boiler
2x Raumheizung + Solar

Sigmatic AG
Infanteriestrasse 2
6210 Sursee
Schweiz

Tel: +41 41 925 11 22
Fax: +41 41 925 11 21
info@sigmatic.ch
www.sigmatic.ch

Heizsysteme
Gebäudeautomation
Solarsysteme
Klimasysteme

sigmatic
Energiekonzepte fürs Leben