

AUSSENFUEHLER

HAUPTSCHALTER


NOT-AUS
(OPTIONAL)

VL-FUEHLER
RAUMHEIZUNG

PUMPE
RAUMHEIZUNG
MISCHVENTIL
RAUMHEIZUNG

RAUMHEIZUNG

RAUMAISTRAGUNG
VARIABLEL

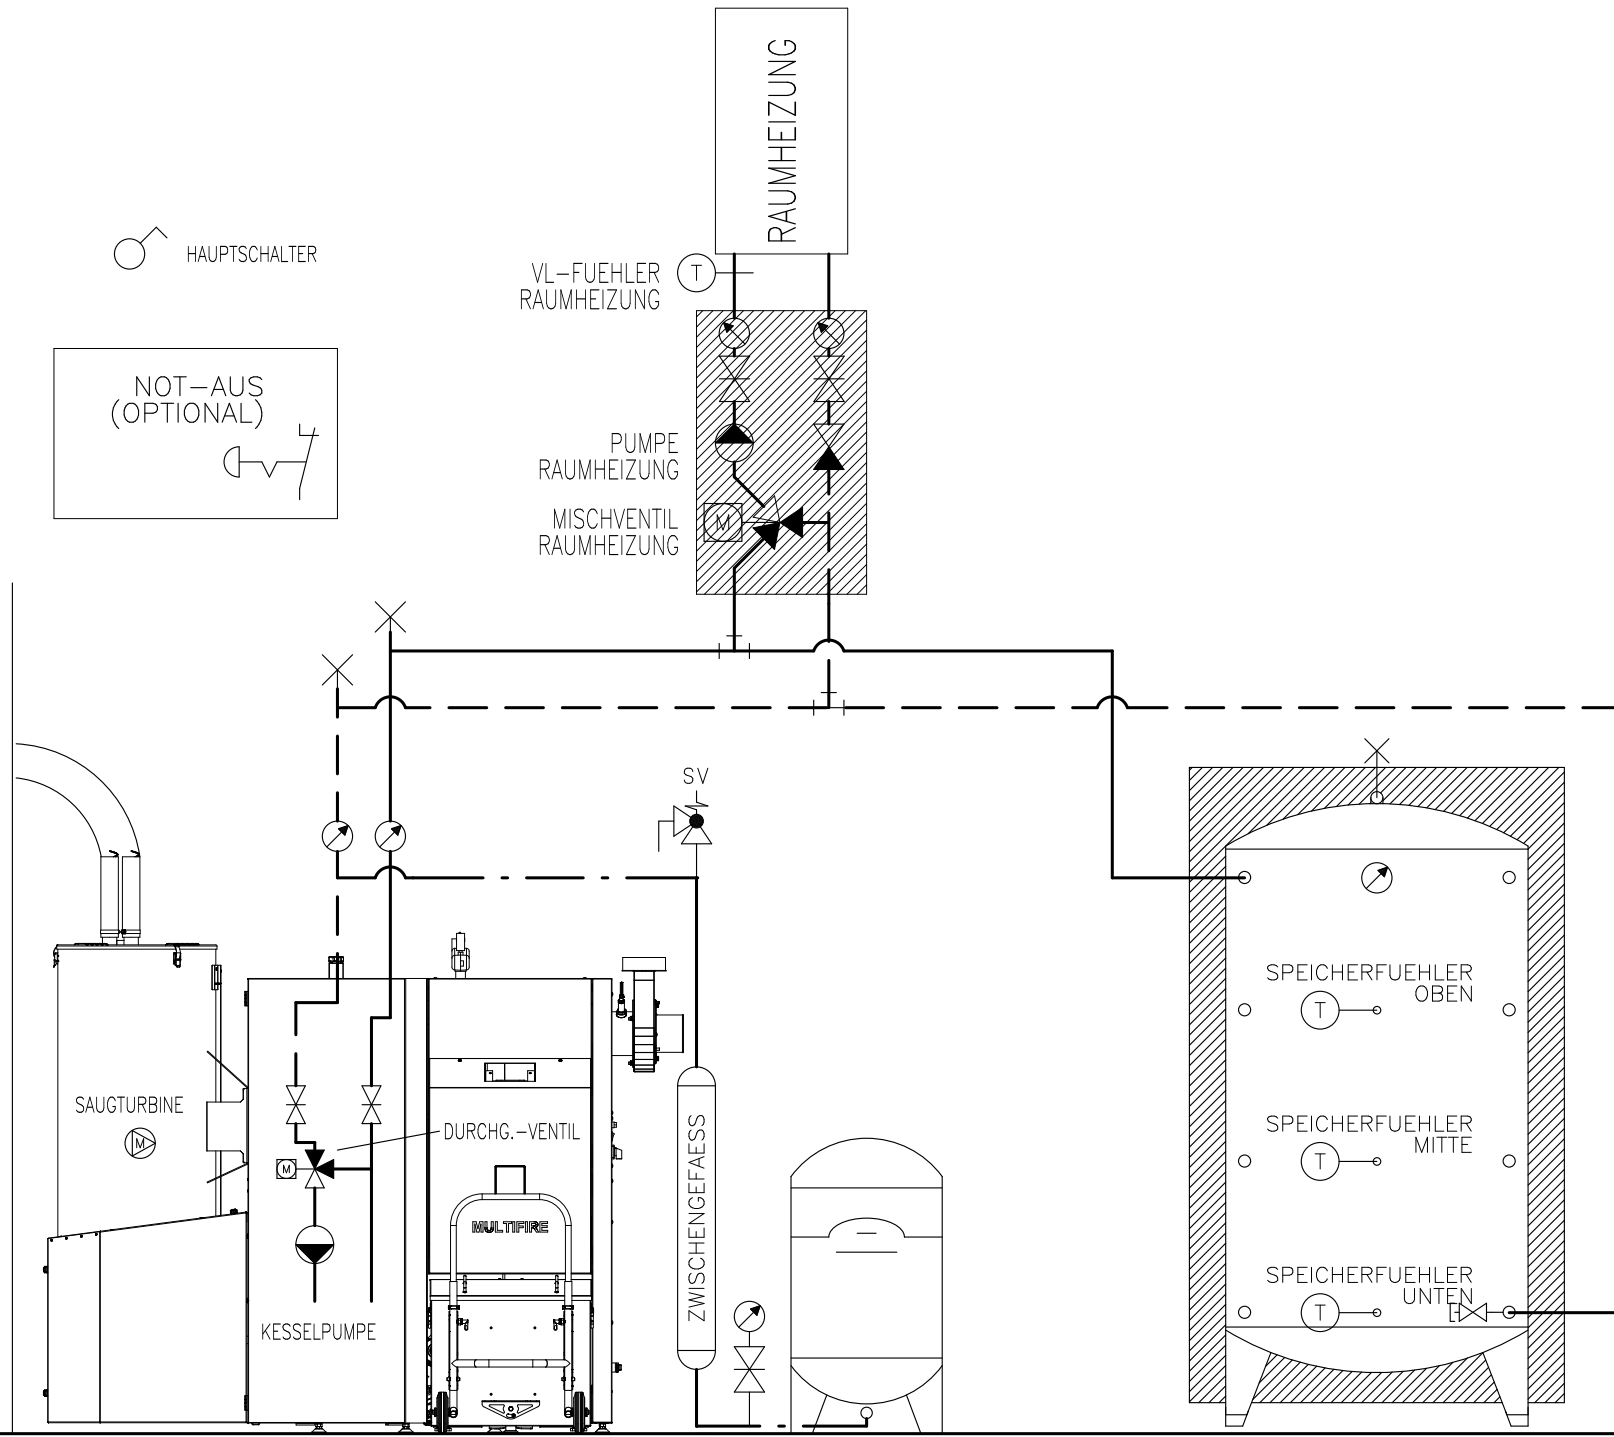

RAUMAISTRAGUNG

HACKSCHNITZEL-
KESSEL
MULTIFIRE MF2 XX

EXP.-GEFAESS

SPEICHER

Prinzipschema

Hackschnitzelkessel KWB Multifire
mit Speicher
1x Raumheizung

Sigmatic AG
Infanteriestrasse 2
6210 Sursee
Schweiz

Tel: +41 41 925 11 22
Fax: +41 41 925 11 21
info@sigmatic.ch
www.sigmatic.ch


Heizsysteme
Gebäudeautomation
Solarsysteme
Klimasysteme

sigmatic
Energiekonzepte fürs Leben


AUSSENFUEHLER

HAUPTSCHALTER

NOT-AUS
(OPTIONAL)

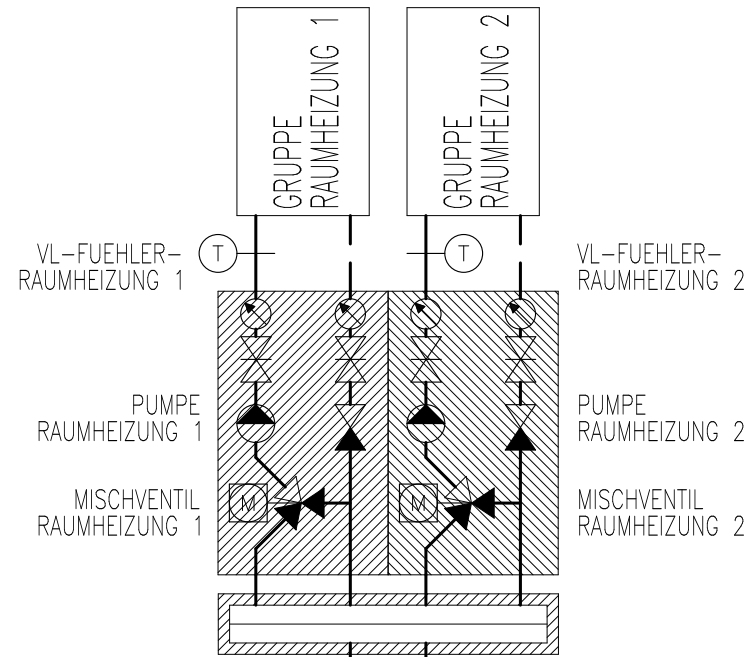

RAUMAISTRAGUNG
VARIABLEL

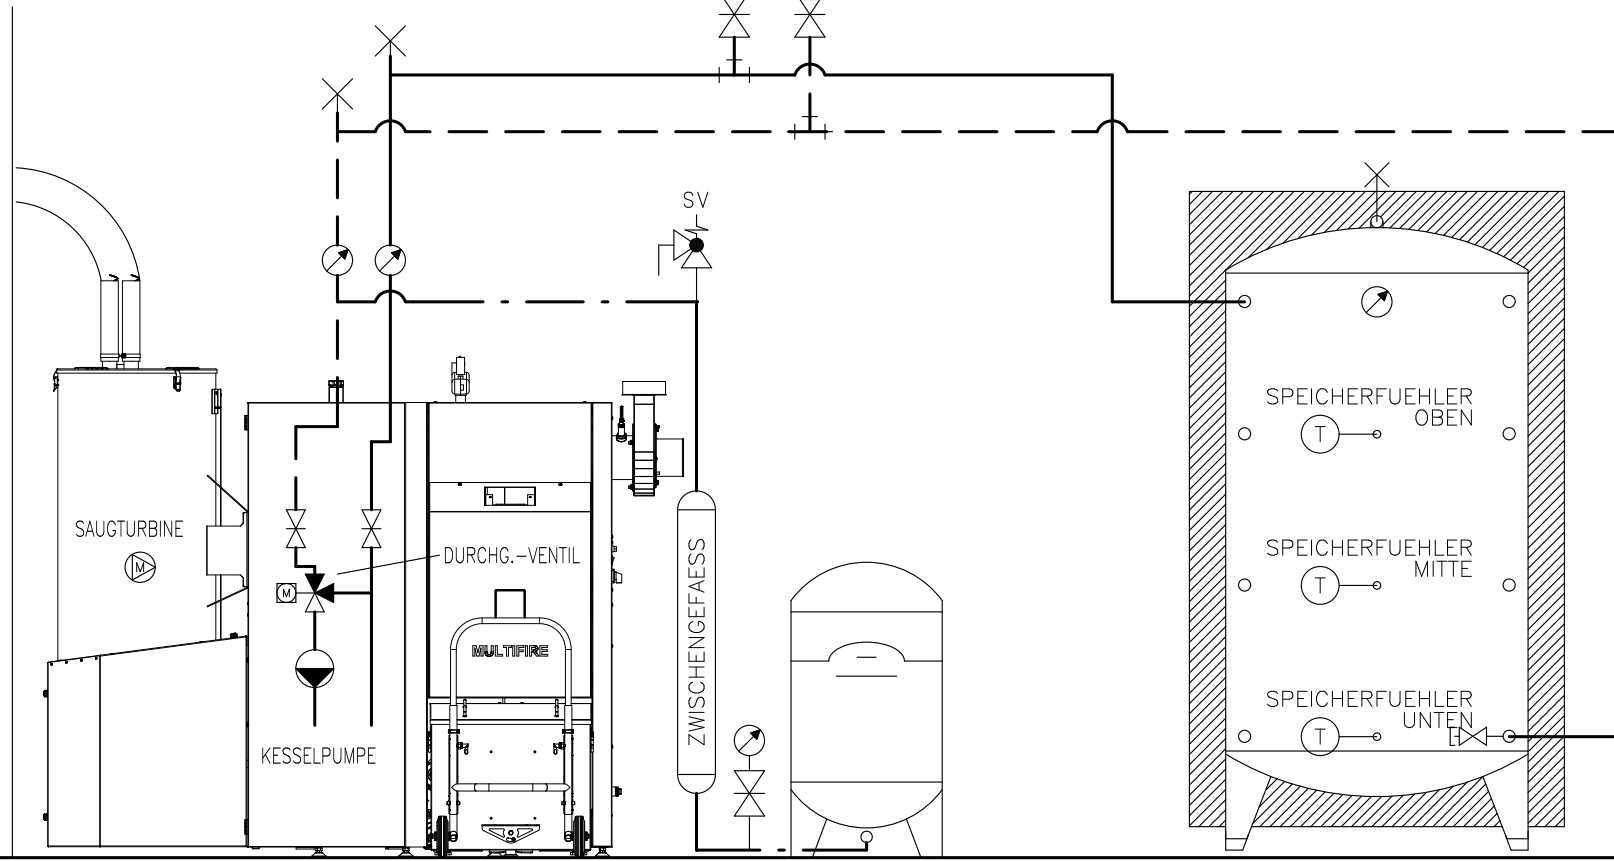

RAUMAISTRAGUNG

HACKSCHNITZEL-
KESSEL
MULTIFIRE MF2 XX

EXP.-GEFAESS

SPEICHER

Prinzipschema

Hackschnitzelkessel KWB Multifire
mit Speicher
2x Raumheizung

Sigmatic AG
Infanteriestrasse 2
6210 Sursee
Schweiz

Tel: +41 41 925 11 22
Fax: +41 41 925 11 21
info@sigmatic.ch
www.sigmatic.ch

Heizsysteme
Gebäudeautomation
Solarsysteme
Klimasysteme

sigmatic
Energiekonzepte fürs Leben

AUSSENUEHLER

HAUPTSCHALTER


NOT-AUS
(OPTIONAL)

VL-FUEHLER-
RAUMHEIZUNG

RAUMHEIZUNG

PUMPE
RAUMHEIZUNG
MISCHVENTIL
RAUMHEIZUNG

RAUMAISTRAGUNG
VARIABLEL

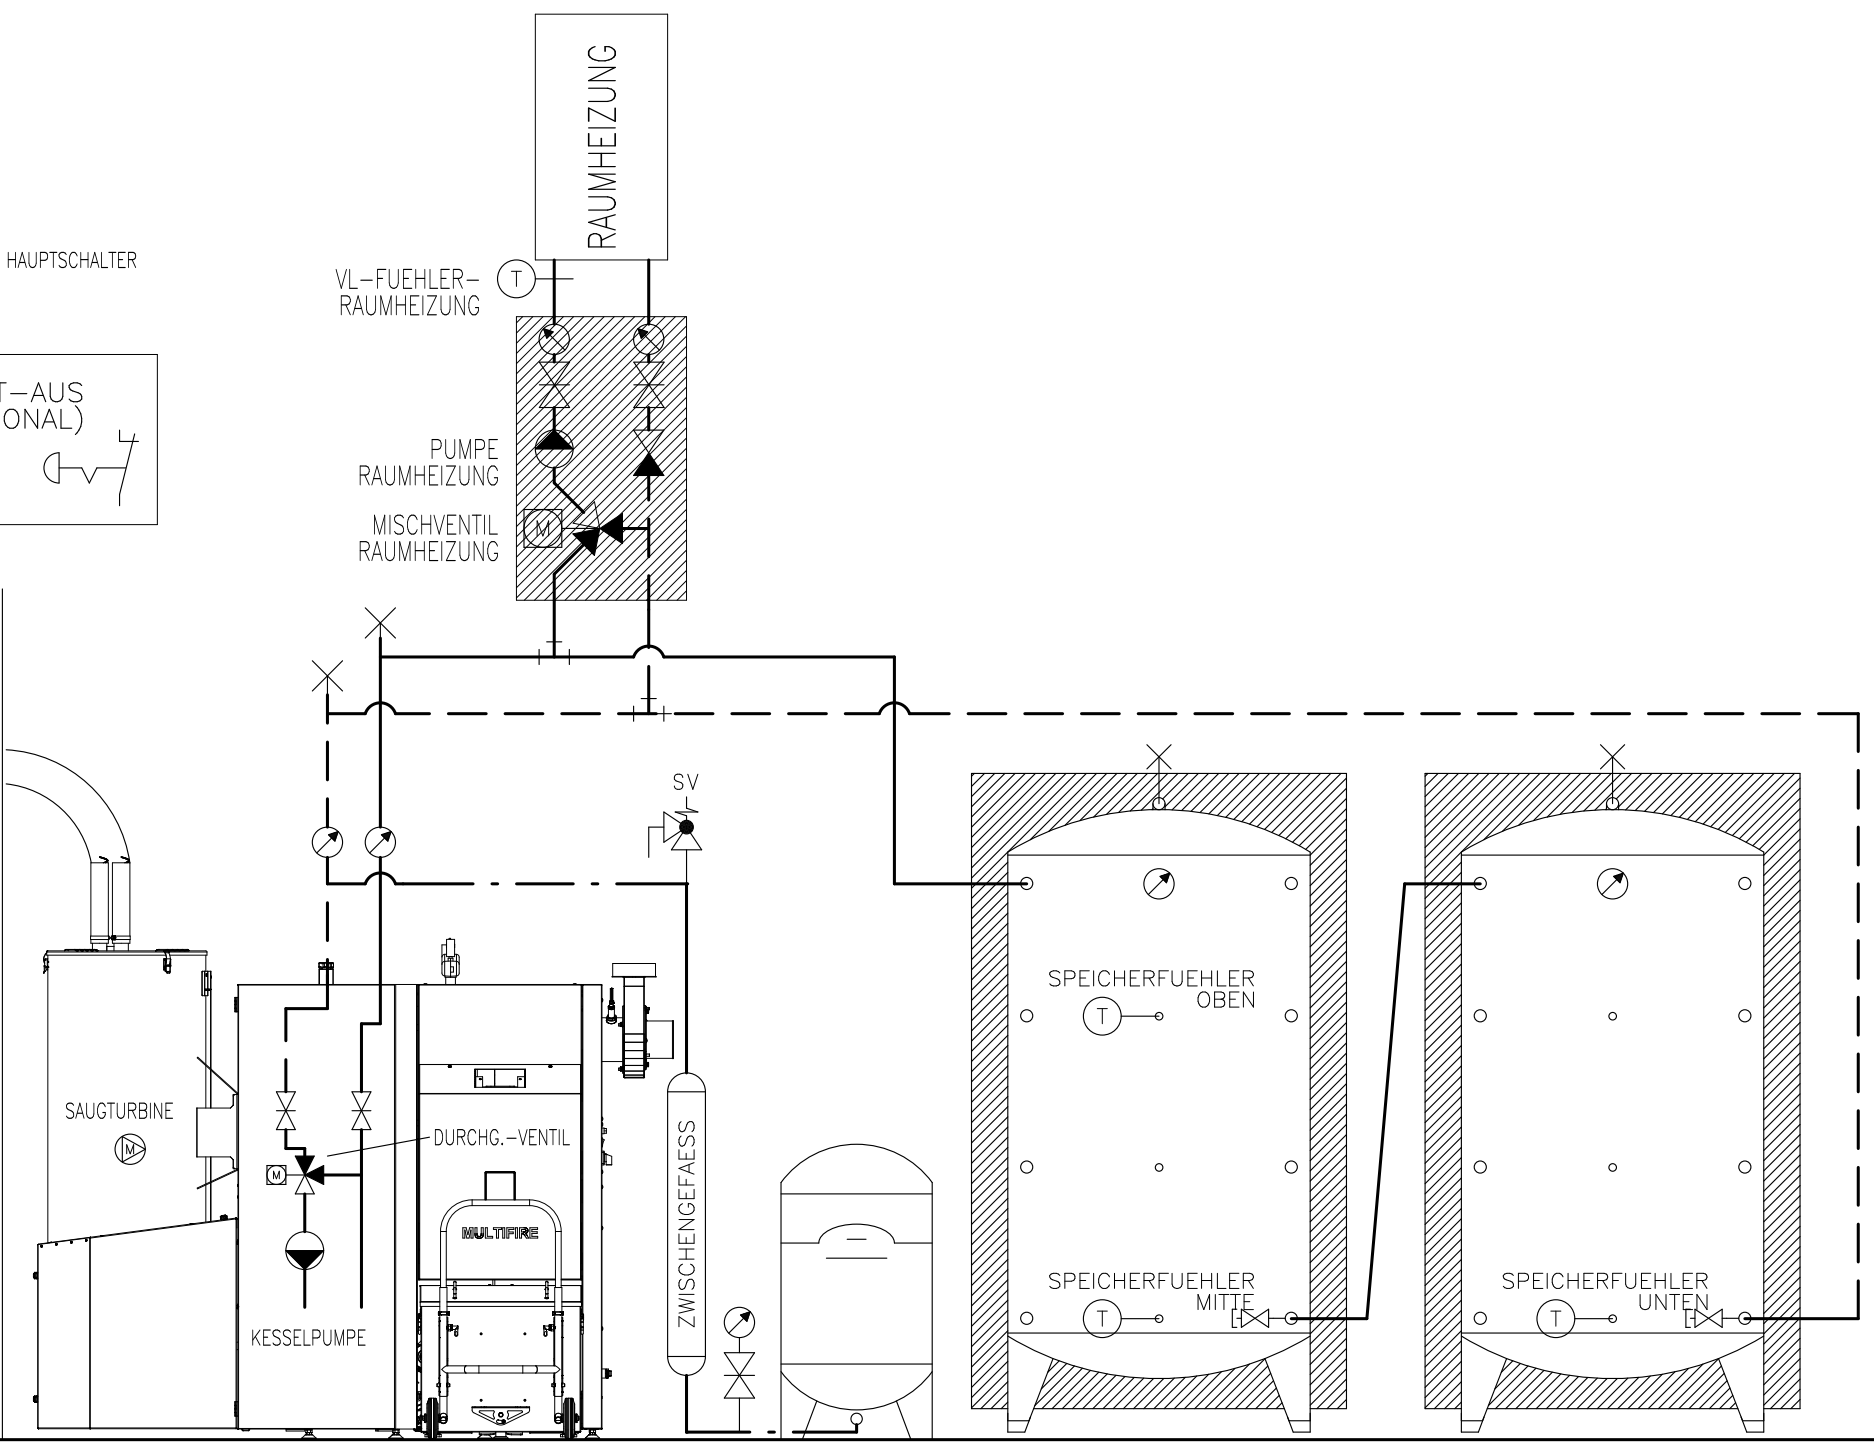

RAUMAISTRAGUNG

HACKSCHNITZEL-
KESSEL
MULTIFIRE MF2 XX

EXP.-GEFAESS

SPEICHER

SPEICHER

Prinzipschema

Hackschnitzelkessel KWB Multifire
mit 2x Speicher
1x Raumheizung

Sigmatic AG
Infanteriestrasse 2
6210 Sursee
Schweiz

Tel: +41 41 925 11 22
Fax: +41 41 925 11 21
info@sigmatic.ch
www.sigmatic.ch


Heizsysteme
Gebäudeautomation
Solarsysteme
Klimasysteme




AUSSENFUEHLER

HAUPTSCHALTER

NOT-AUS
(OPTIONAL)

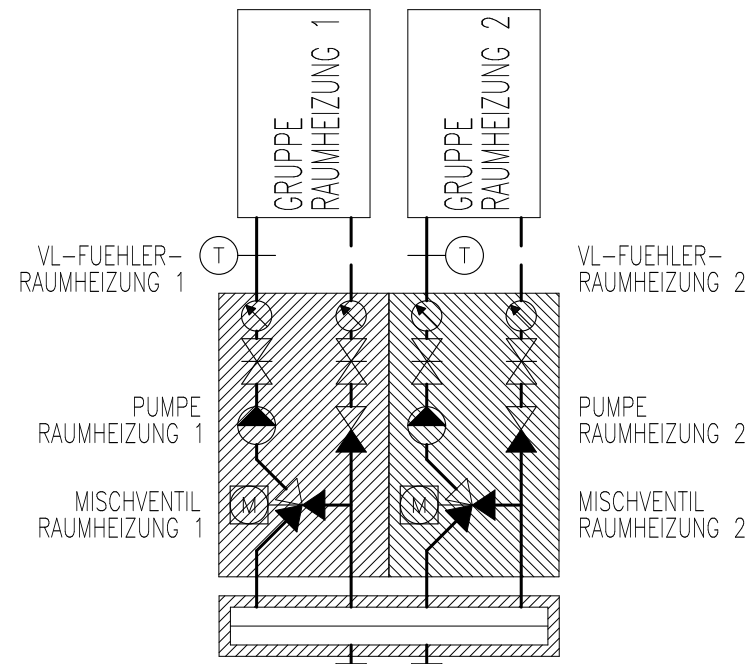

RAUMAISTRAGUNG
VARIABLEL

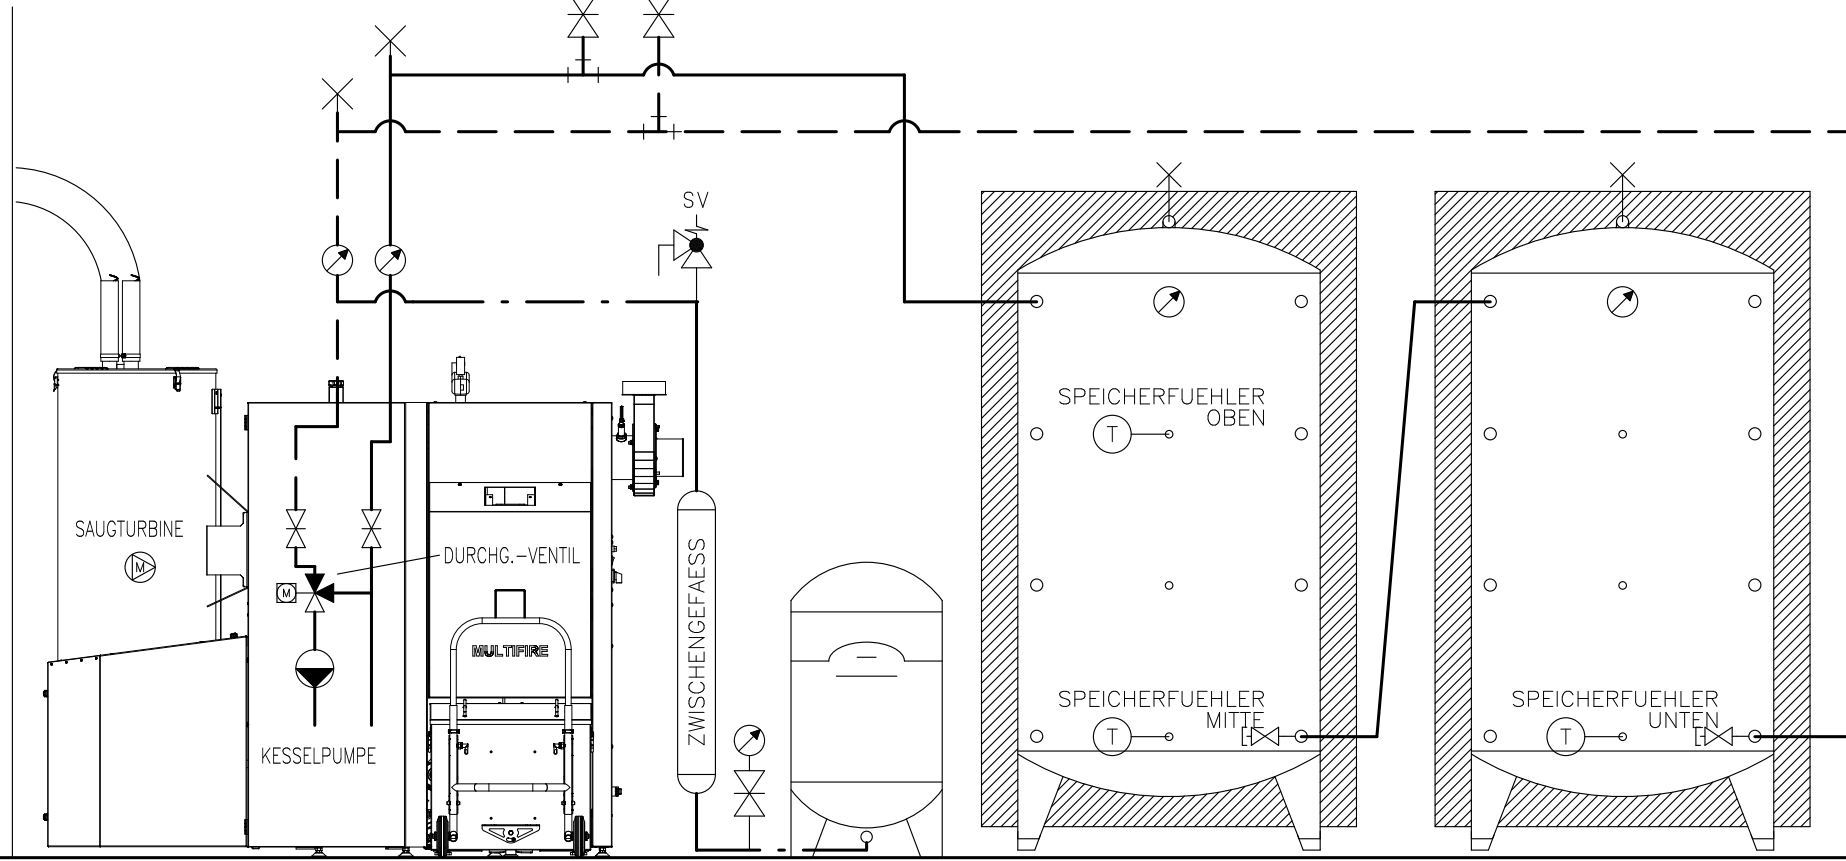

RAUMAISTRAGUNG

HACKSCHNITZEL-
KESSEL
MULTIFIRE MF2 XX

EXP.-GEFAESS

SPEICHER

SPEICHER

Prinzipschema

Hackschnitzelkessel KWB Multifire
mit 2x Speicher
2x Raumheizung

Sigmatic AG
Infanteriestrasse 2
6210 Sursee
Schweiz

Tel: +41 41 925 11 22
Fax: +41 41 925 11 21
info@sigmatic.ch
www.sigmatic.ch

Heizsysteme
Gebäudeautomation
Solarsysteme
Klimasysteme

sigmatic
Energiekonzepte fürs Leben

AUSSENFUEHLER

HAUPTSCHALTER


NOT-AUS
(OPTIONAL)

VL-FUEHLER
RAUMHEIZUNG

PUMPE
RAUMHEIZUNG
MISCHVENTIL
RAUMHEIZUNG

RAUMHEIZUNG

RAUMAISTRAGUNG
VARIABLEL

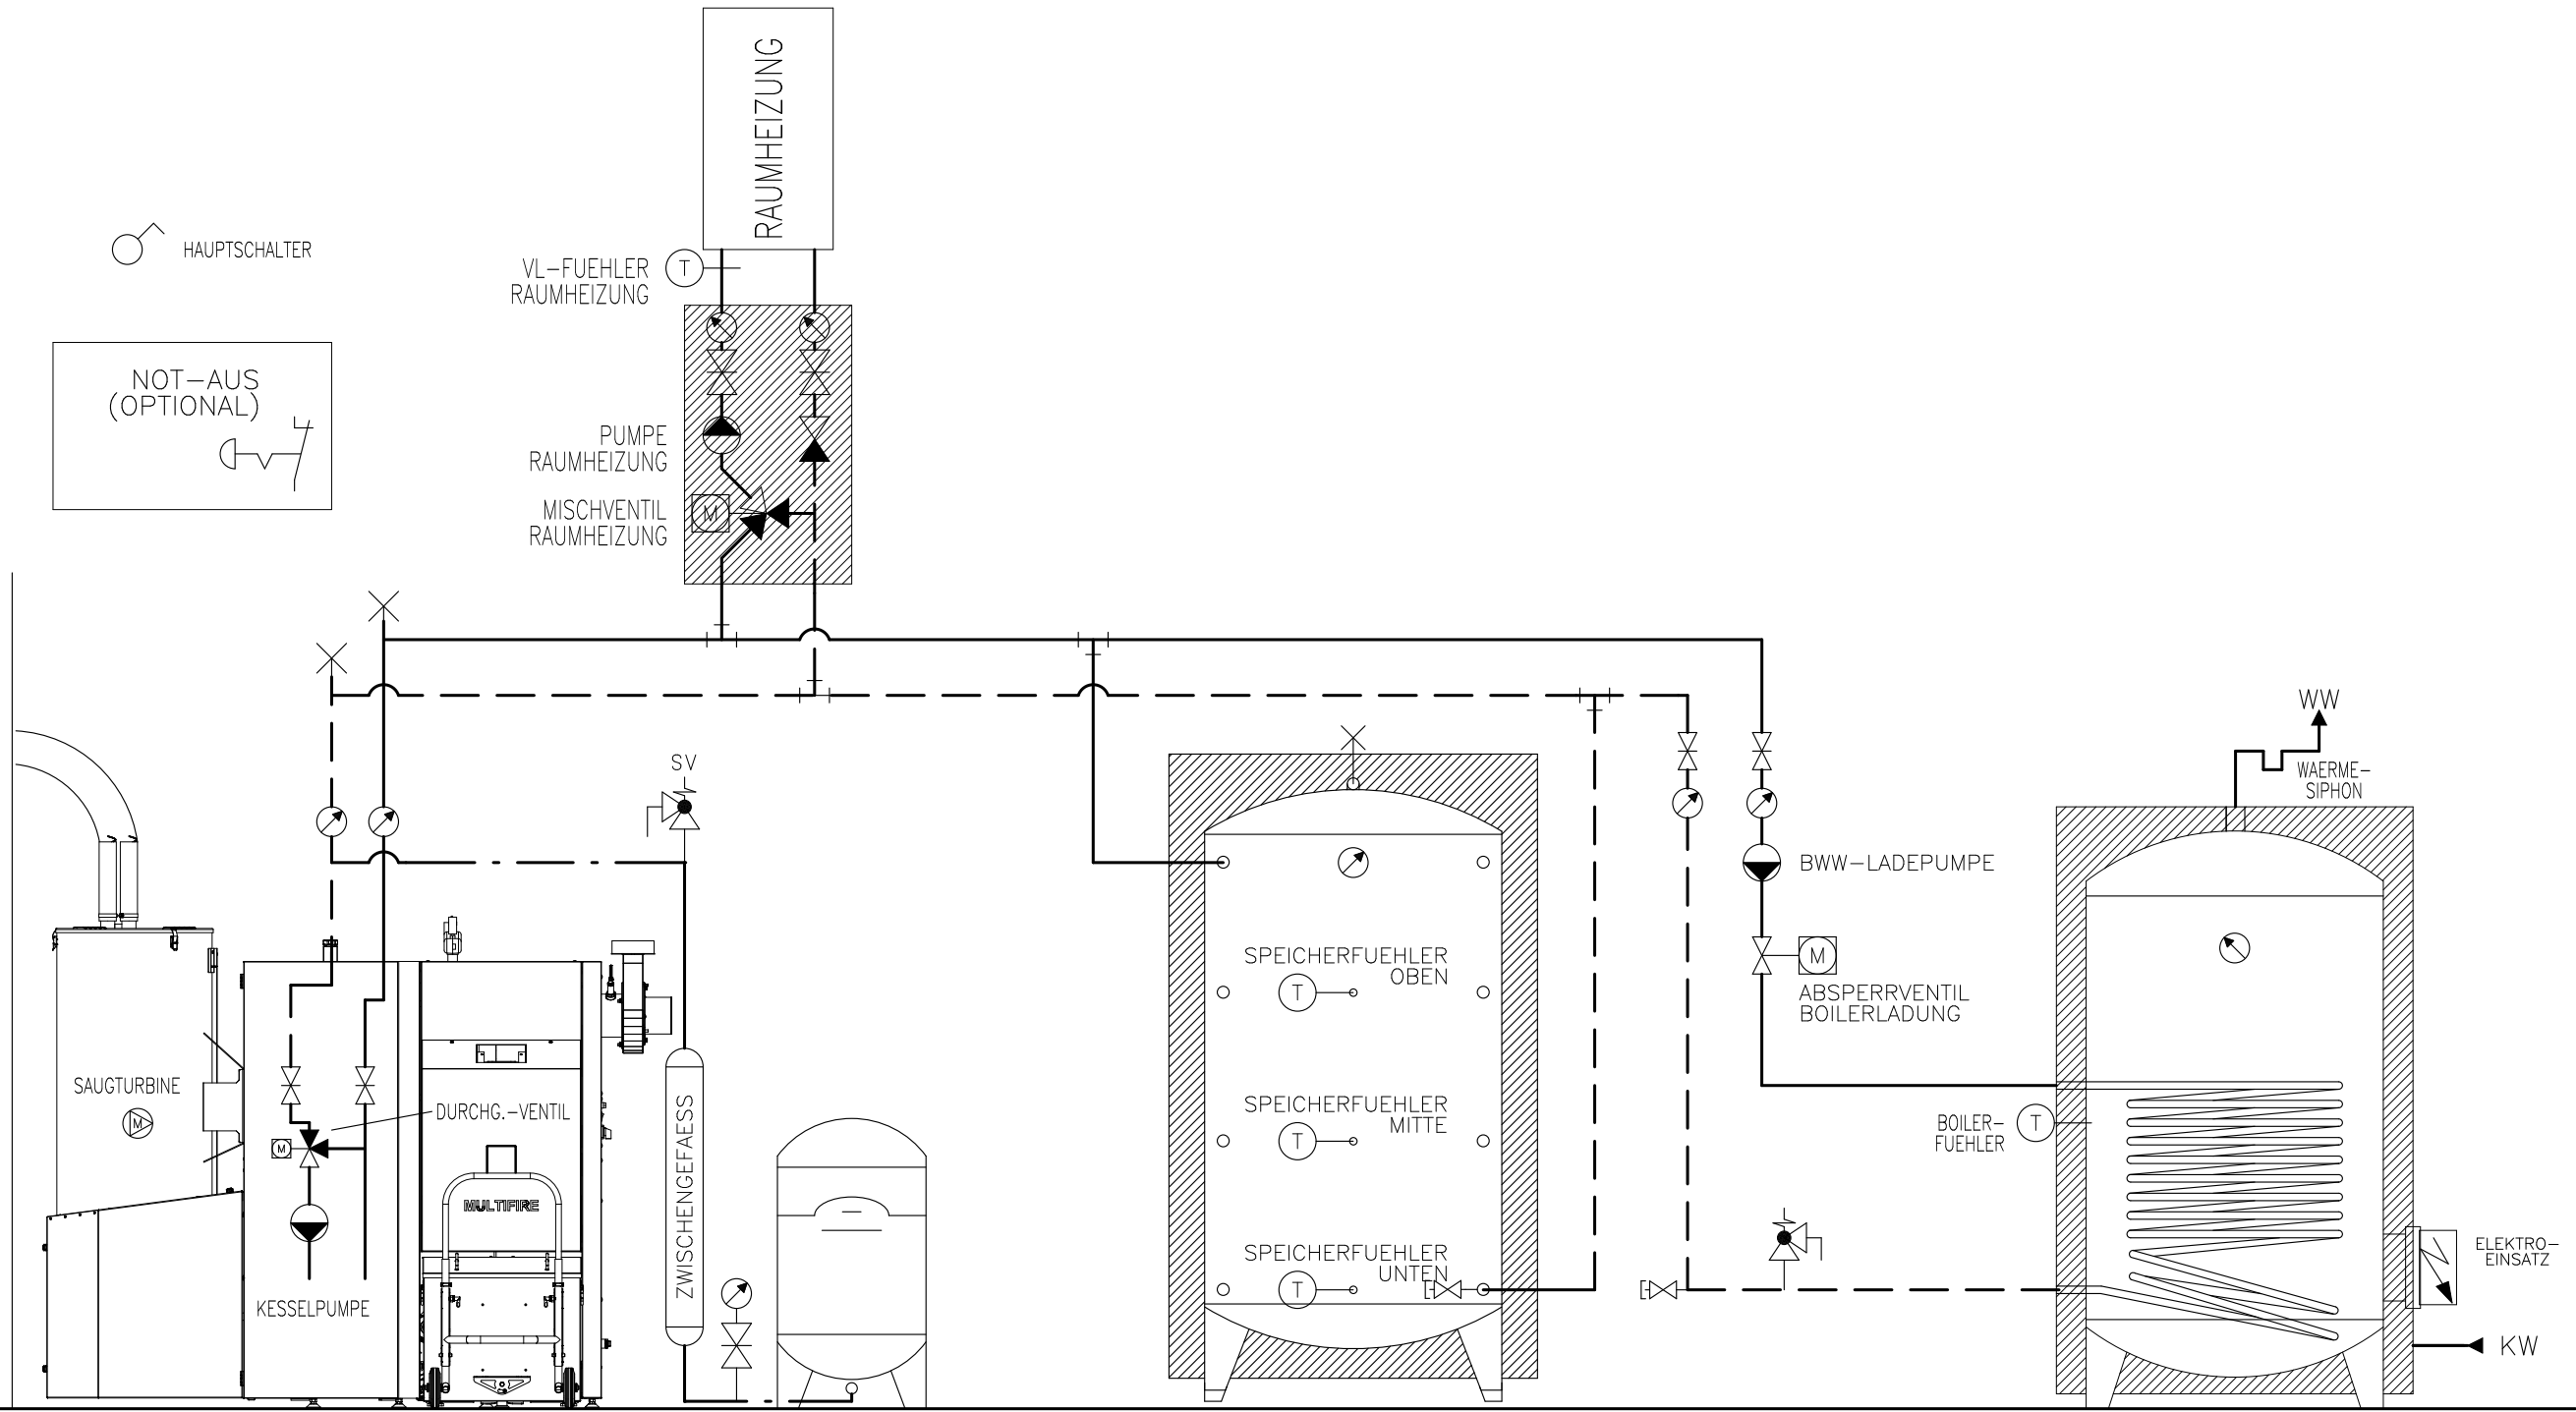

RAUMAISTRAGUNG
HACKSCHNITZEL-
KESSEL
MULTIFIRE MF2 XX

EXP.-GEFAESS

SPEICHER

BOILER

Prinzipschema

Hackschnitzelkessel KWB Multifire
mit Speicher & Boiler
1x Raumheizung

Sigmatic AG
Infanteriestrasse 2
6210 Sursee
Schweiz

Tel: +41 41 925 11 22
Fax: +41 41 925 11 21
info@sigmatic.ch
www.sigmatic.ch


Heizsysteme
Gebäudeautomation
Solarsysteme
Klimasysteme

sigmatic
Energiekonzepte fürs Leben


AUSSENFUEHLER

HAUPTSCHALTER

NOT-AUS
(OPTIONAL)

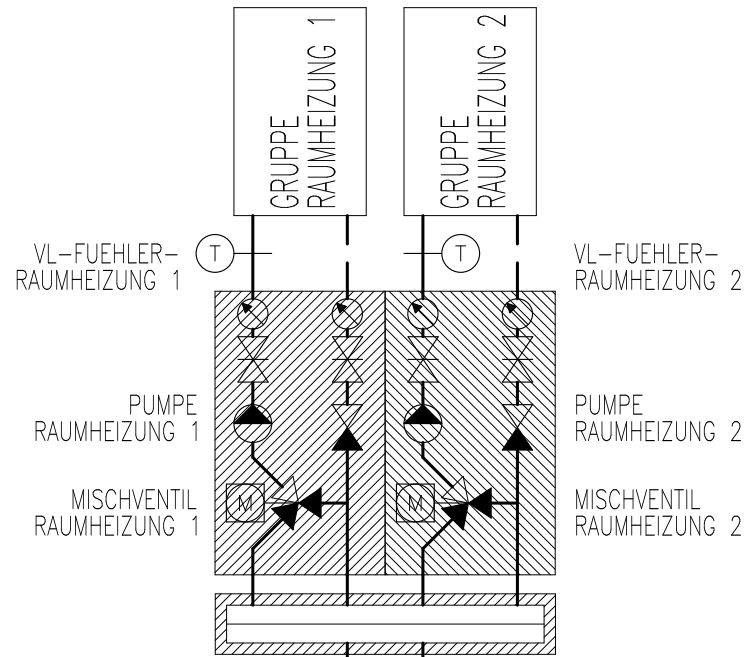

RAUMAUSTRAGUNG
VARIABLEL

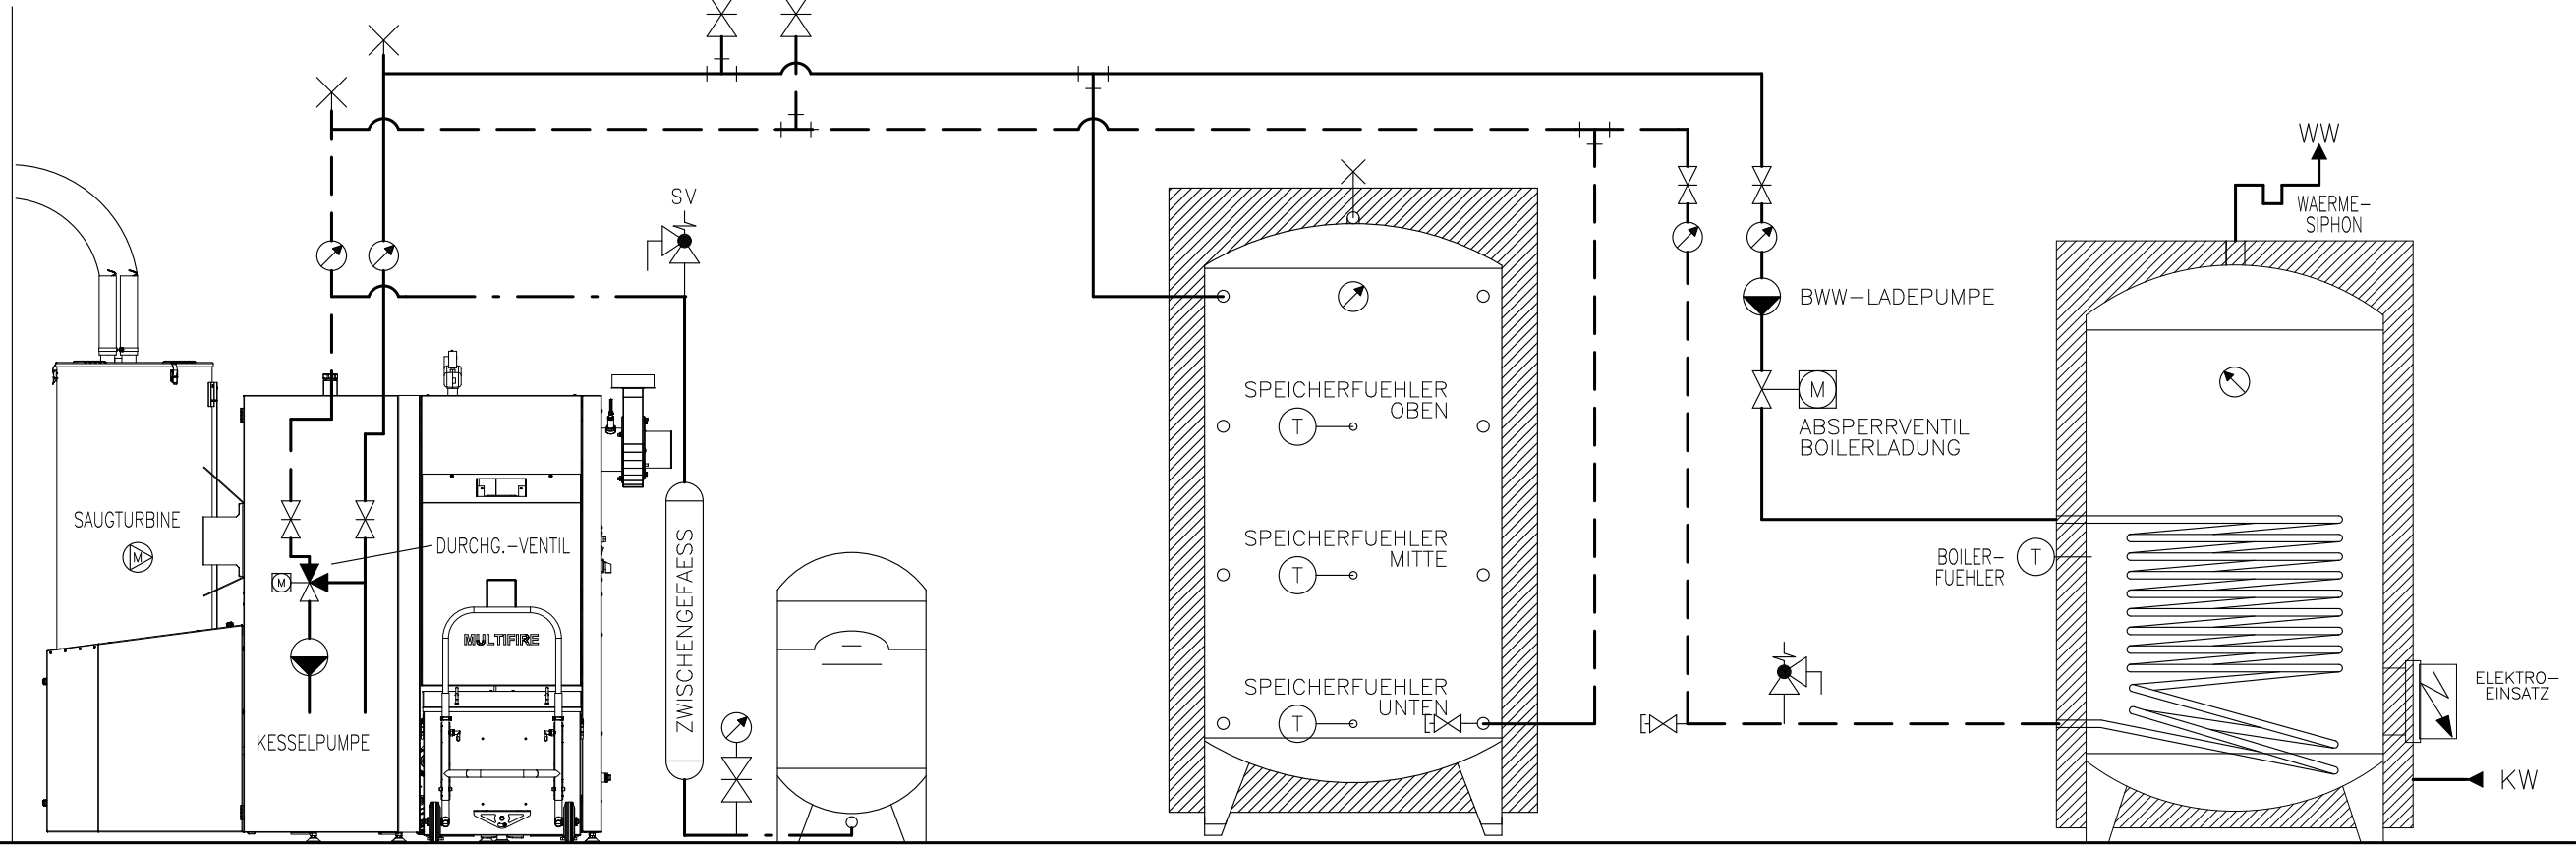

RAUMAUSTRAGUNG

HACKSCHNITZEL-
KESSEL
MULTIFIRE MF2 XX

EXP.-GEFAESS

SPEICHER

BOILER

Prinzipschema

Hackschnitzelkessel KWB Multifire
mit Speicher & Boiler
2x Raumheizung

Sigmatic AG
Infanteriestrasse 2
6210 Sursee
Schweiz

Tel: +41 41 925 11 22
Fax: +41 41 925 11 21
info@sigmatic.ch
www.sigmatic.ch

Heizsysteme
Gebäudeautomation
Solarsysteme
Klimasysteme

sigmatic
Energiekonzepte fürs Leben

AUSSENFUEHLER

HAUPTSCHALTER

NOT-AUS
(OPTIONAL)

VL-FUEHLER-
RAUMHEIZUNG

PUMPE
RAUMHEIZUNG
MISCHVENTIL
RAUMHEIZUNG

RAUMHEIZUNG

BWW-
LADEPUMPE

ABSPERRVENTIL
BOILERLADUNG

WW

WAERME-
SIPHON

RAUMAISTRAGUNG
VARIABLEL

SAUGTURBINE

KESSELPUMPE

DURCHG.-VENTIL

MULTIFIRE

ZWISCHENGEFAESS

SPEICHERFUEHLER
OBEN

SPEICHERFUEHLER
MITTE

SPEICHERFUEHLER
UNTEN

BOILER-
FUEHLER

ELEKTRO-
EINSATZ

KW

RAUMAISTRAGUNG

HACKSCHNITZEL-
KESSEL
MULTIFIRE MF2 XX

EXP.-GEFAESS

SPEICHER

SPEICHER

BOILER

Prinzipschema

Hackschnitzelkessel KWB Multifire
mit 2x Speicher & Boiler
1x Raumheizung

Sigmatic AG
Infanteriestrasse 2
6210 Sursee
Schweiz

Tel: +41 41 925 11 22
Fax: +41 41 925 11 21
info@sigmatic.ch
www.sigmatic.ch



Heizsysteme
Gebäudeautomation
Solarsysteme
Klimasysteme

sigmatic
Energiekonzepte fürs Leben

AUSSENFUEHLER

HAUPTSCHALTER

NOT-AUS
(OPTIONAL)

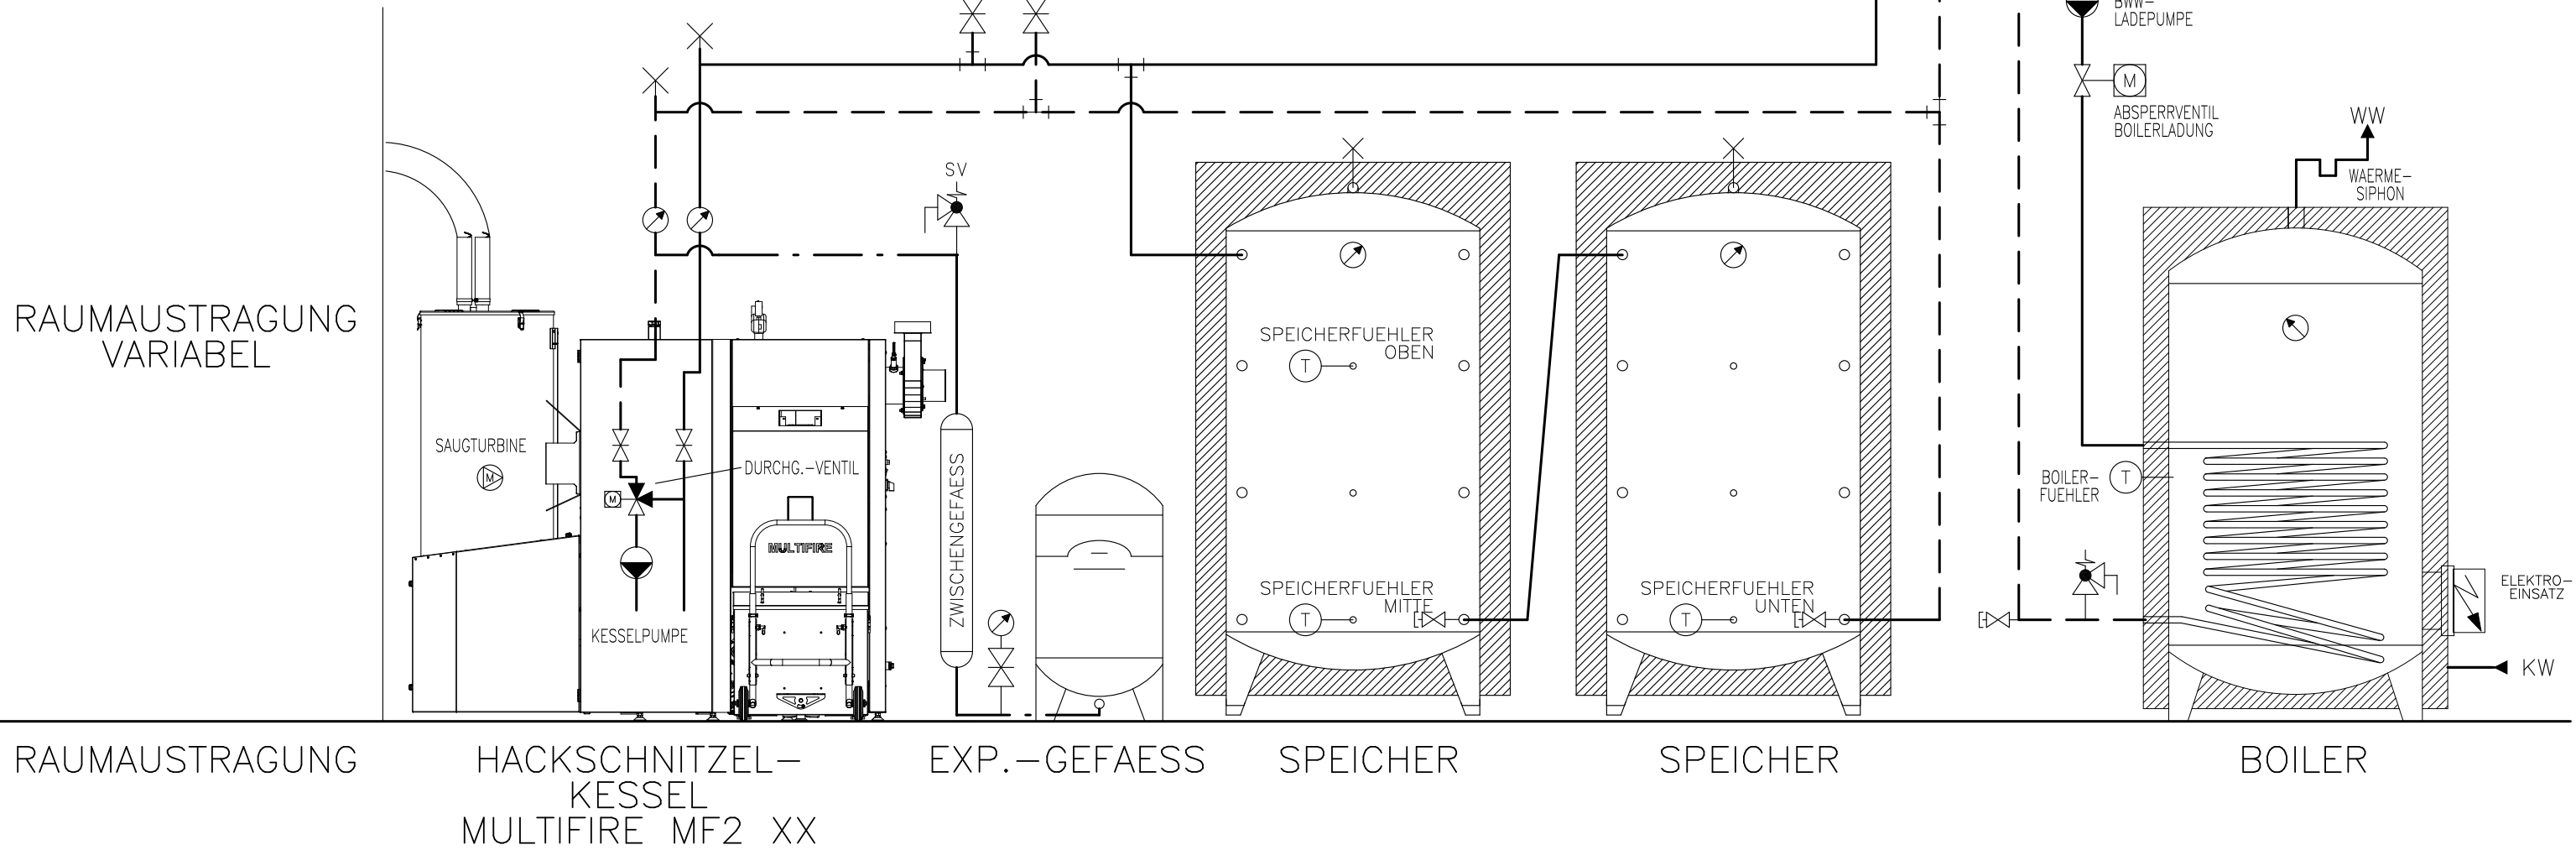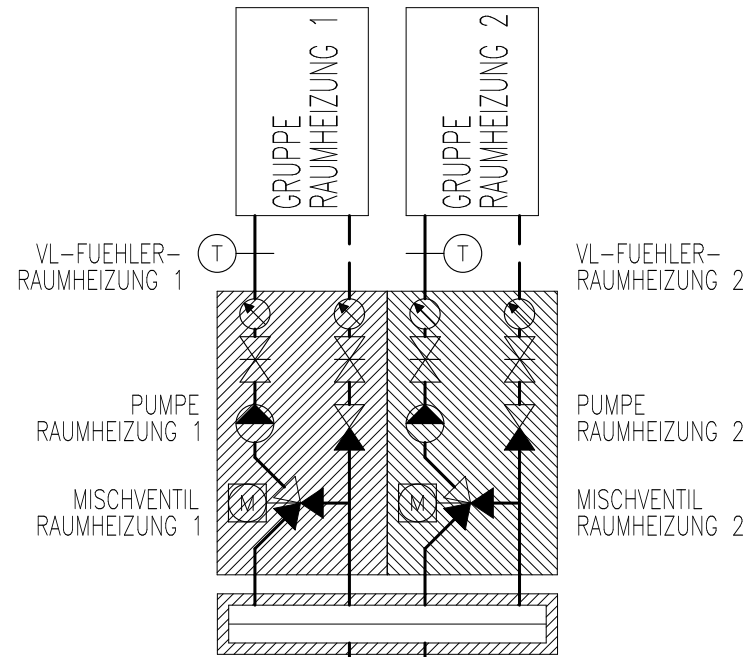

Prinzipschema

Hackschnitzelkessel KWB Multifire
mit 2x Speicher & Boiler
2x Raumheizung

Sigmatic AG
Infanteriestrasse 2
6210 Sursee
Schweiz

Tel: +41 41 925 11 22
Fax: +41 41 925 11 21
info@sigmatic.ch
www.sigmatic.ch

Heizsysteme
Gebäudeautomation
Solarsysteme
Klimasysteme

sigmatic
Energiekonzepte fürs Leben

AUSSENFUEHLER

HAUPTSCHALTER

NOT-AUS
(OPTIONAL)

VL-FUEHLER
RAUMHEIZUNG

RAUMHEIZUNG

PUMPE
RAUMHEIZUNG
MISCHVENTIL
RAUMHEIZUNG

FUEHLER
KOLLEKTOR-

UEBERSPANN-
UNGSSCHUTZ

DELTA SOL

BWW-
LADEPUMPE

ABSPERRVENTIL
BOILERLADUNG

SV 6 bar

WW

WAERME-
SIPHON

EXP.-
GEFAESS

SOLARANLAGE
PUMPE

RAUMAUSTRAGUNG
VARIABEL

SAUGTURBINE

DURCHG.-VENTIL

MULTIFIRE

KESSELPUMPE

ZWISCHENGEFAESS

SPEICHERFUEHLER
OBEN

SPEICHERFUEHLER
MITTE

SPEICHERFUEHLER
UNTEN

BOILER-
FUEHLER

SOLAR-
FUEHLER

ELEKTRO-
EINSATZ

KW

RAUMAUSTRAGUNG

HACKSCHNITZEL-
KESSEL
MULTIFIRE MF2 XX

EXP.-GEFAESS

SPEICHER

BOILER

Prinzipschema

Hackschnitzelkessel KWB Multifire
mit Speicher & Boiler
1x Raumheizung + Solar

Sigmatic AG
Infanteriestrasse 2
6210 Sursee
Schweiz

Tel: +41 41 925 11 22
Fax: +41 41 925 11 21
info@sigmatic.ch
www.sigmatic.ch

Heizsysteme
Gebäudeautomation
Solarsysteme
Klimasysteme

sigmatic
Energiekonzepte fürs Leben

AUSSENFUEHLER

HAUPTSCHALTER

NOT-AUS
(OPTIONAL)

RAUMAUSTRAGUNG
VARIABEL

RAUMAUSTRAGUNG

HACKSCHNITZEL-
KESSEL
MULTIFIRE MF2 XX

EXP.-GEFAESS

SPEICHER

BOILER

Prinzipschema


Hackschnitzelkessel KWB Multifire
mit Speicher & Boiler
2x Raumheizung + Solar

Sigmatic AG
Infanteriestrasse 2
6210 Sursee
Schweiz

Tel: +41 41 925 11 22
Fax: +41 41 925 11 21
info@sigmatic.ch
www.sigmatic.ch

Heizsysteme
Gebäudeautomation
Solarsysteme
Klimasysteme

sigmatic
Energiekonzepte fürs Leben

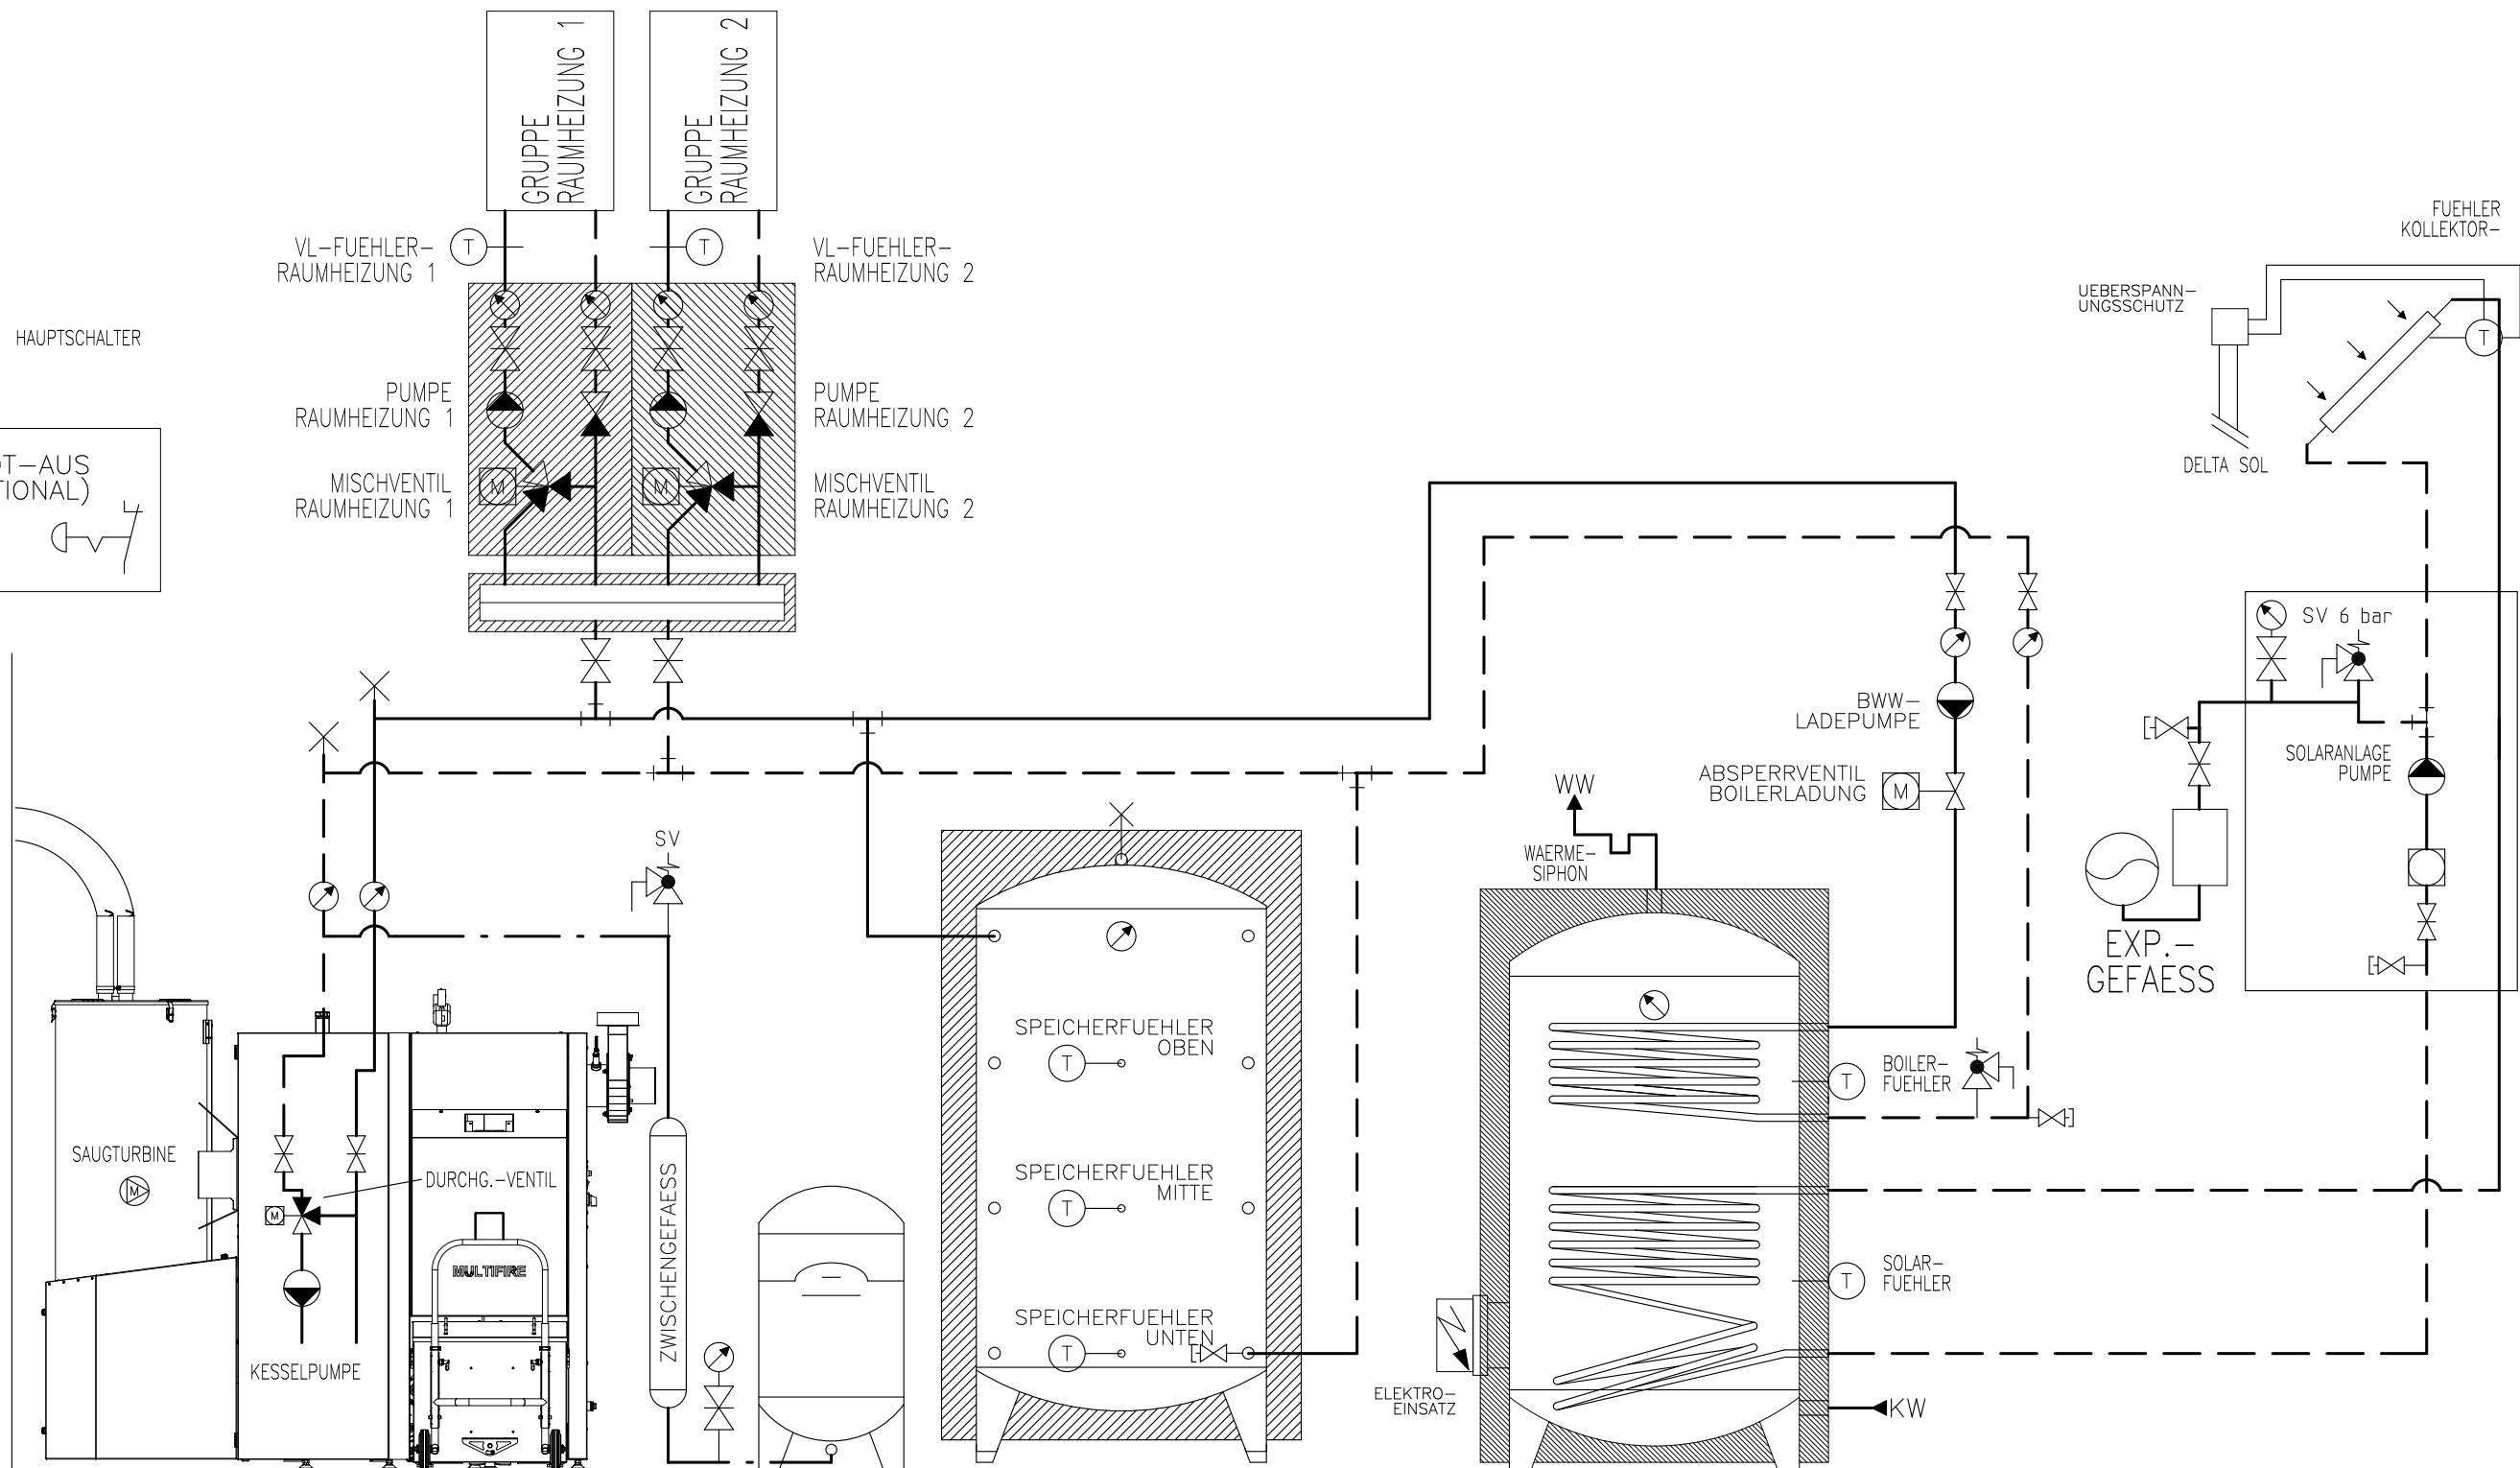

RAUMAUSTRAGUNG HACKSCHNITZEL- KESSEL MULTIFIRE MF2 XX EXP.-GEFAESS SPEICHER BOILER

Prinzipschema
Hackschnitzelkessel KWB Multifire
mit Speicher & Boiler
2x Raumheizung + Solar

Sigmatic AG
Infanteriestrasse 2
6210 Sursee
Schweiz

Tel: +41 41 925 11 22
Fax: +41 41 925 11 21
info@sigmatic.ch
www.sigmatic.ch

Heizsysteme
Gebäudeautomation
Solarsysteme
Klimasysteme

sigmatic
Energiekonzepte fürs Leben