


AUSSEN-
FUEHLER

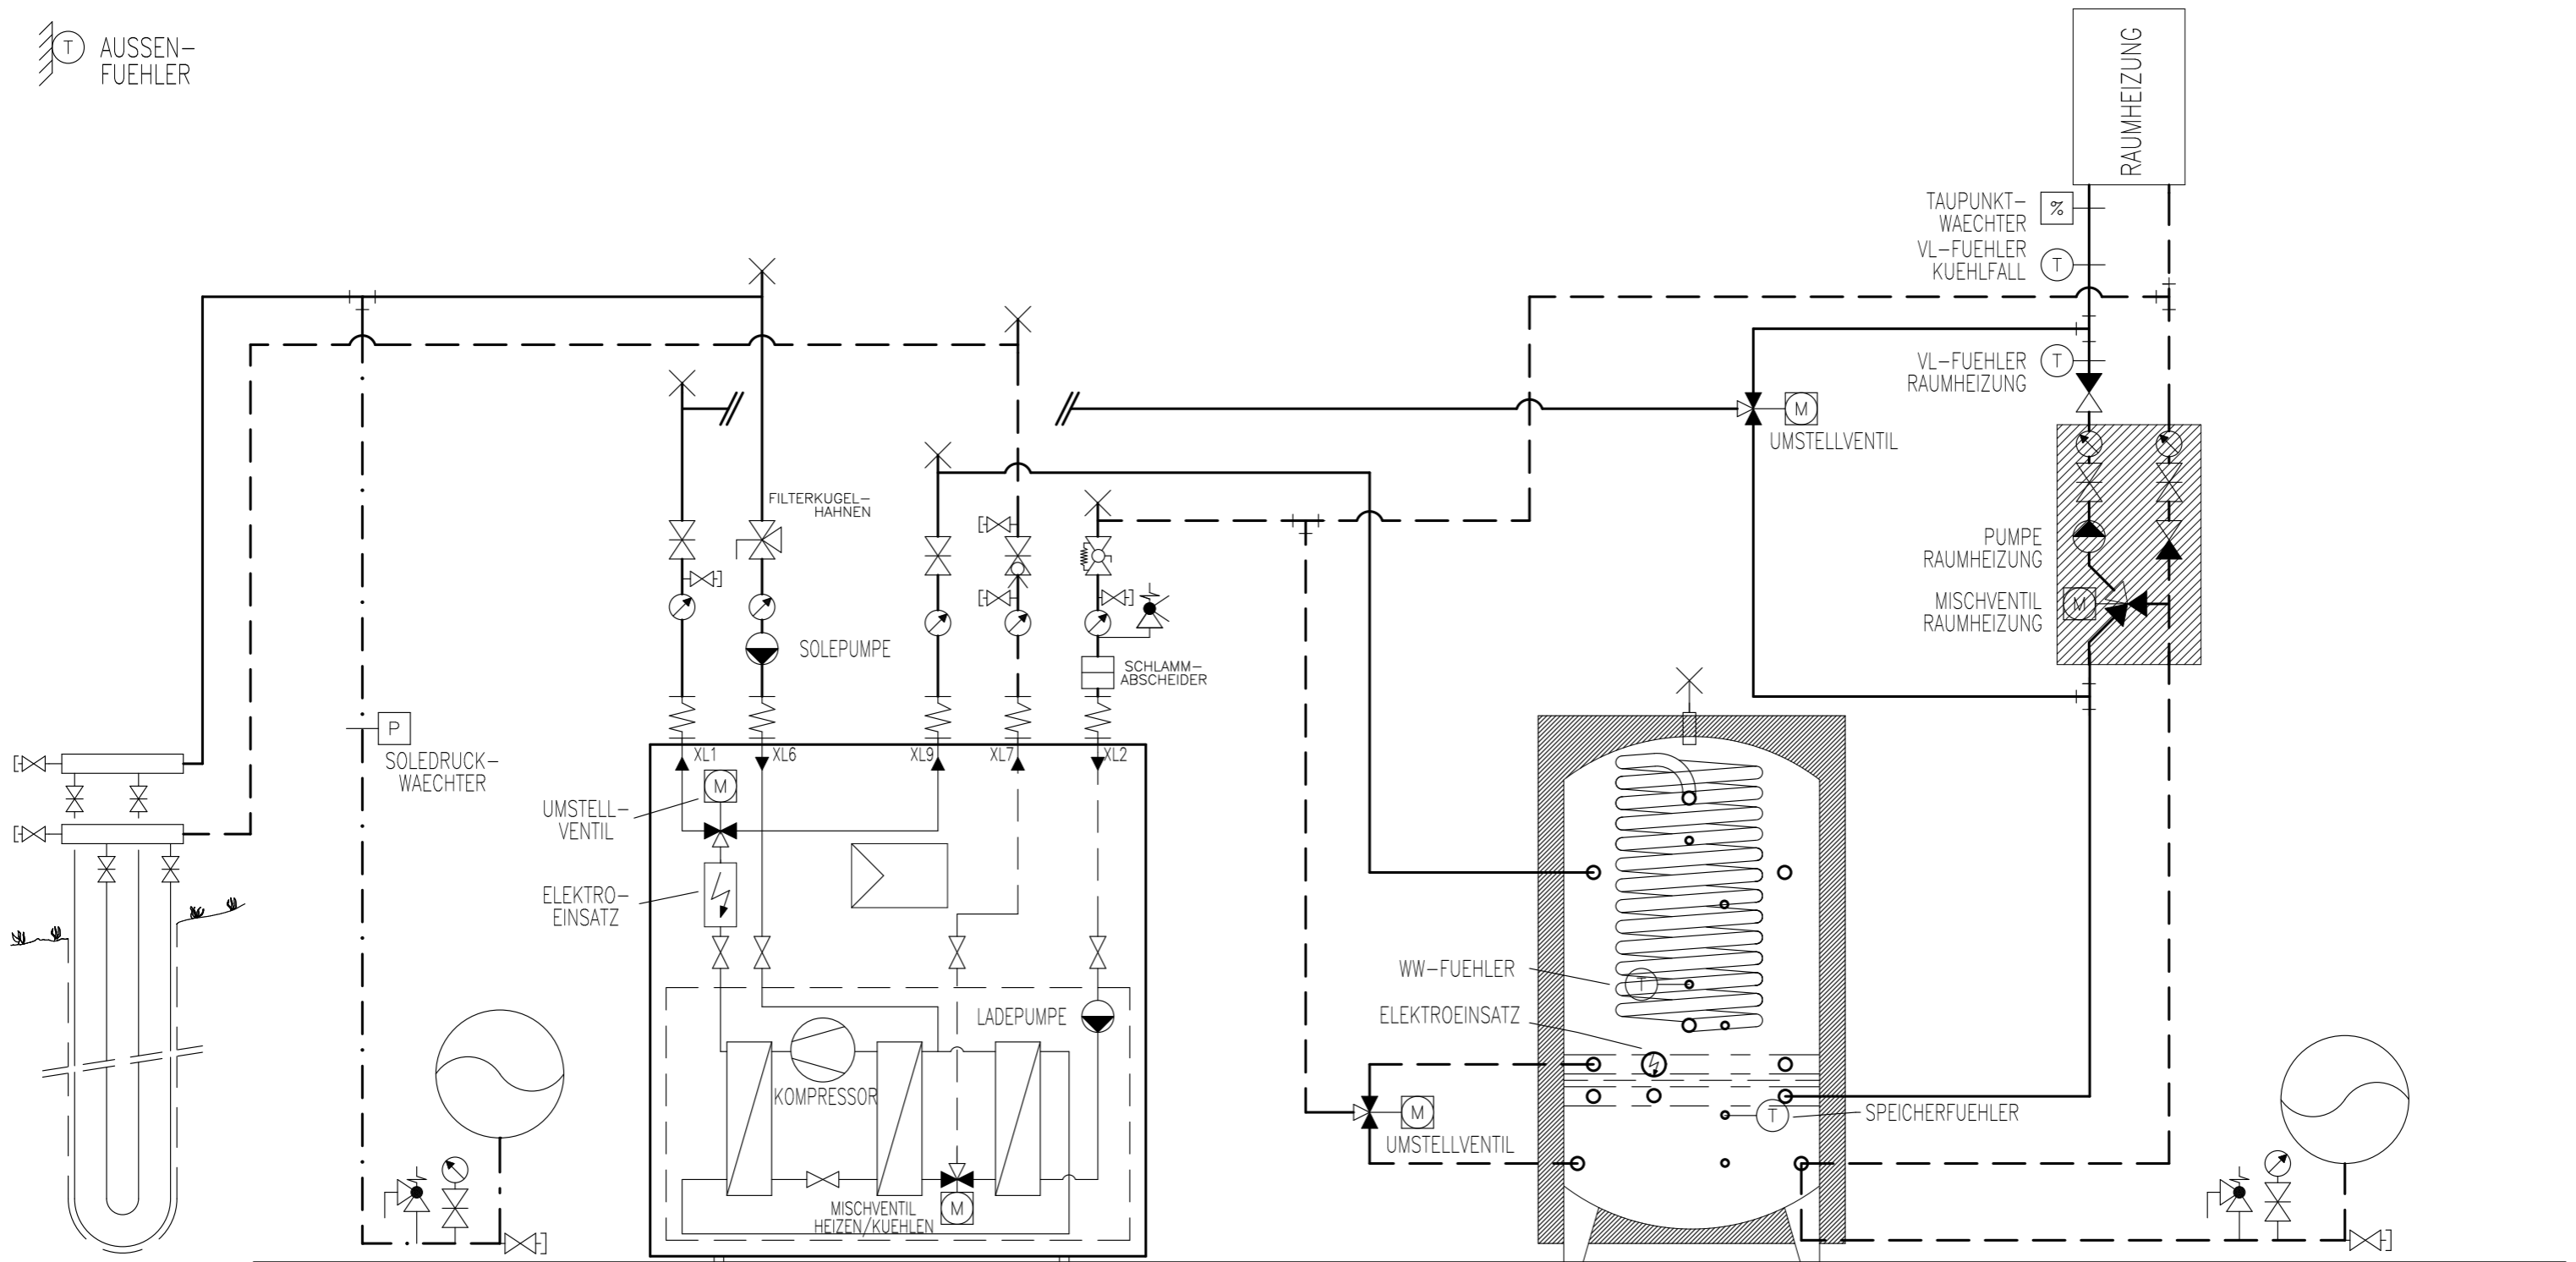

ERDSONDE

EXP.-GEFAESS

WAERMEPUMPE
F1145-...-PC
S1155-...-PC
(FRONTANSICHT)

HINWEIS
DIE SOLEPUMPE IST BEI
DER 1145-10 PC EXTERN.

KOMBISPEICHER
MIT HYGIENEBOILER
HELIXTHERM HTO

EXP.-GEFAESS

Prinzipschema

Wärmepumpe Sole/Wasser
Kombispeicher mit Hygieneboiler
1x Raumheizung und Freecooling


Sigmatic AG
Infanteriestrasse 2
6210 Sursee
Schweiz

Tel: +41 41 925 11 22
Fax: +41 41 925 11 21
info@sigmatic.ch
www.sigmatic.ch

Heizsysteme
Gebäudeautomation
Solarsysteme
Klimasysteme

sigmatic
Energiekonzepte fürs Leben

AUSSEN-
FUEHLER

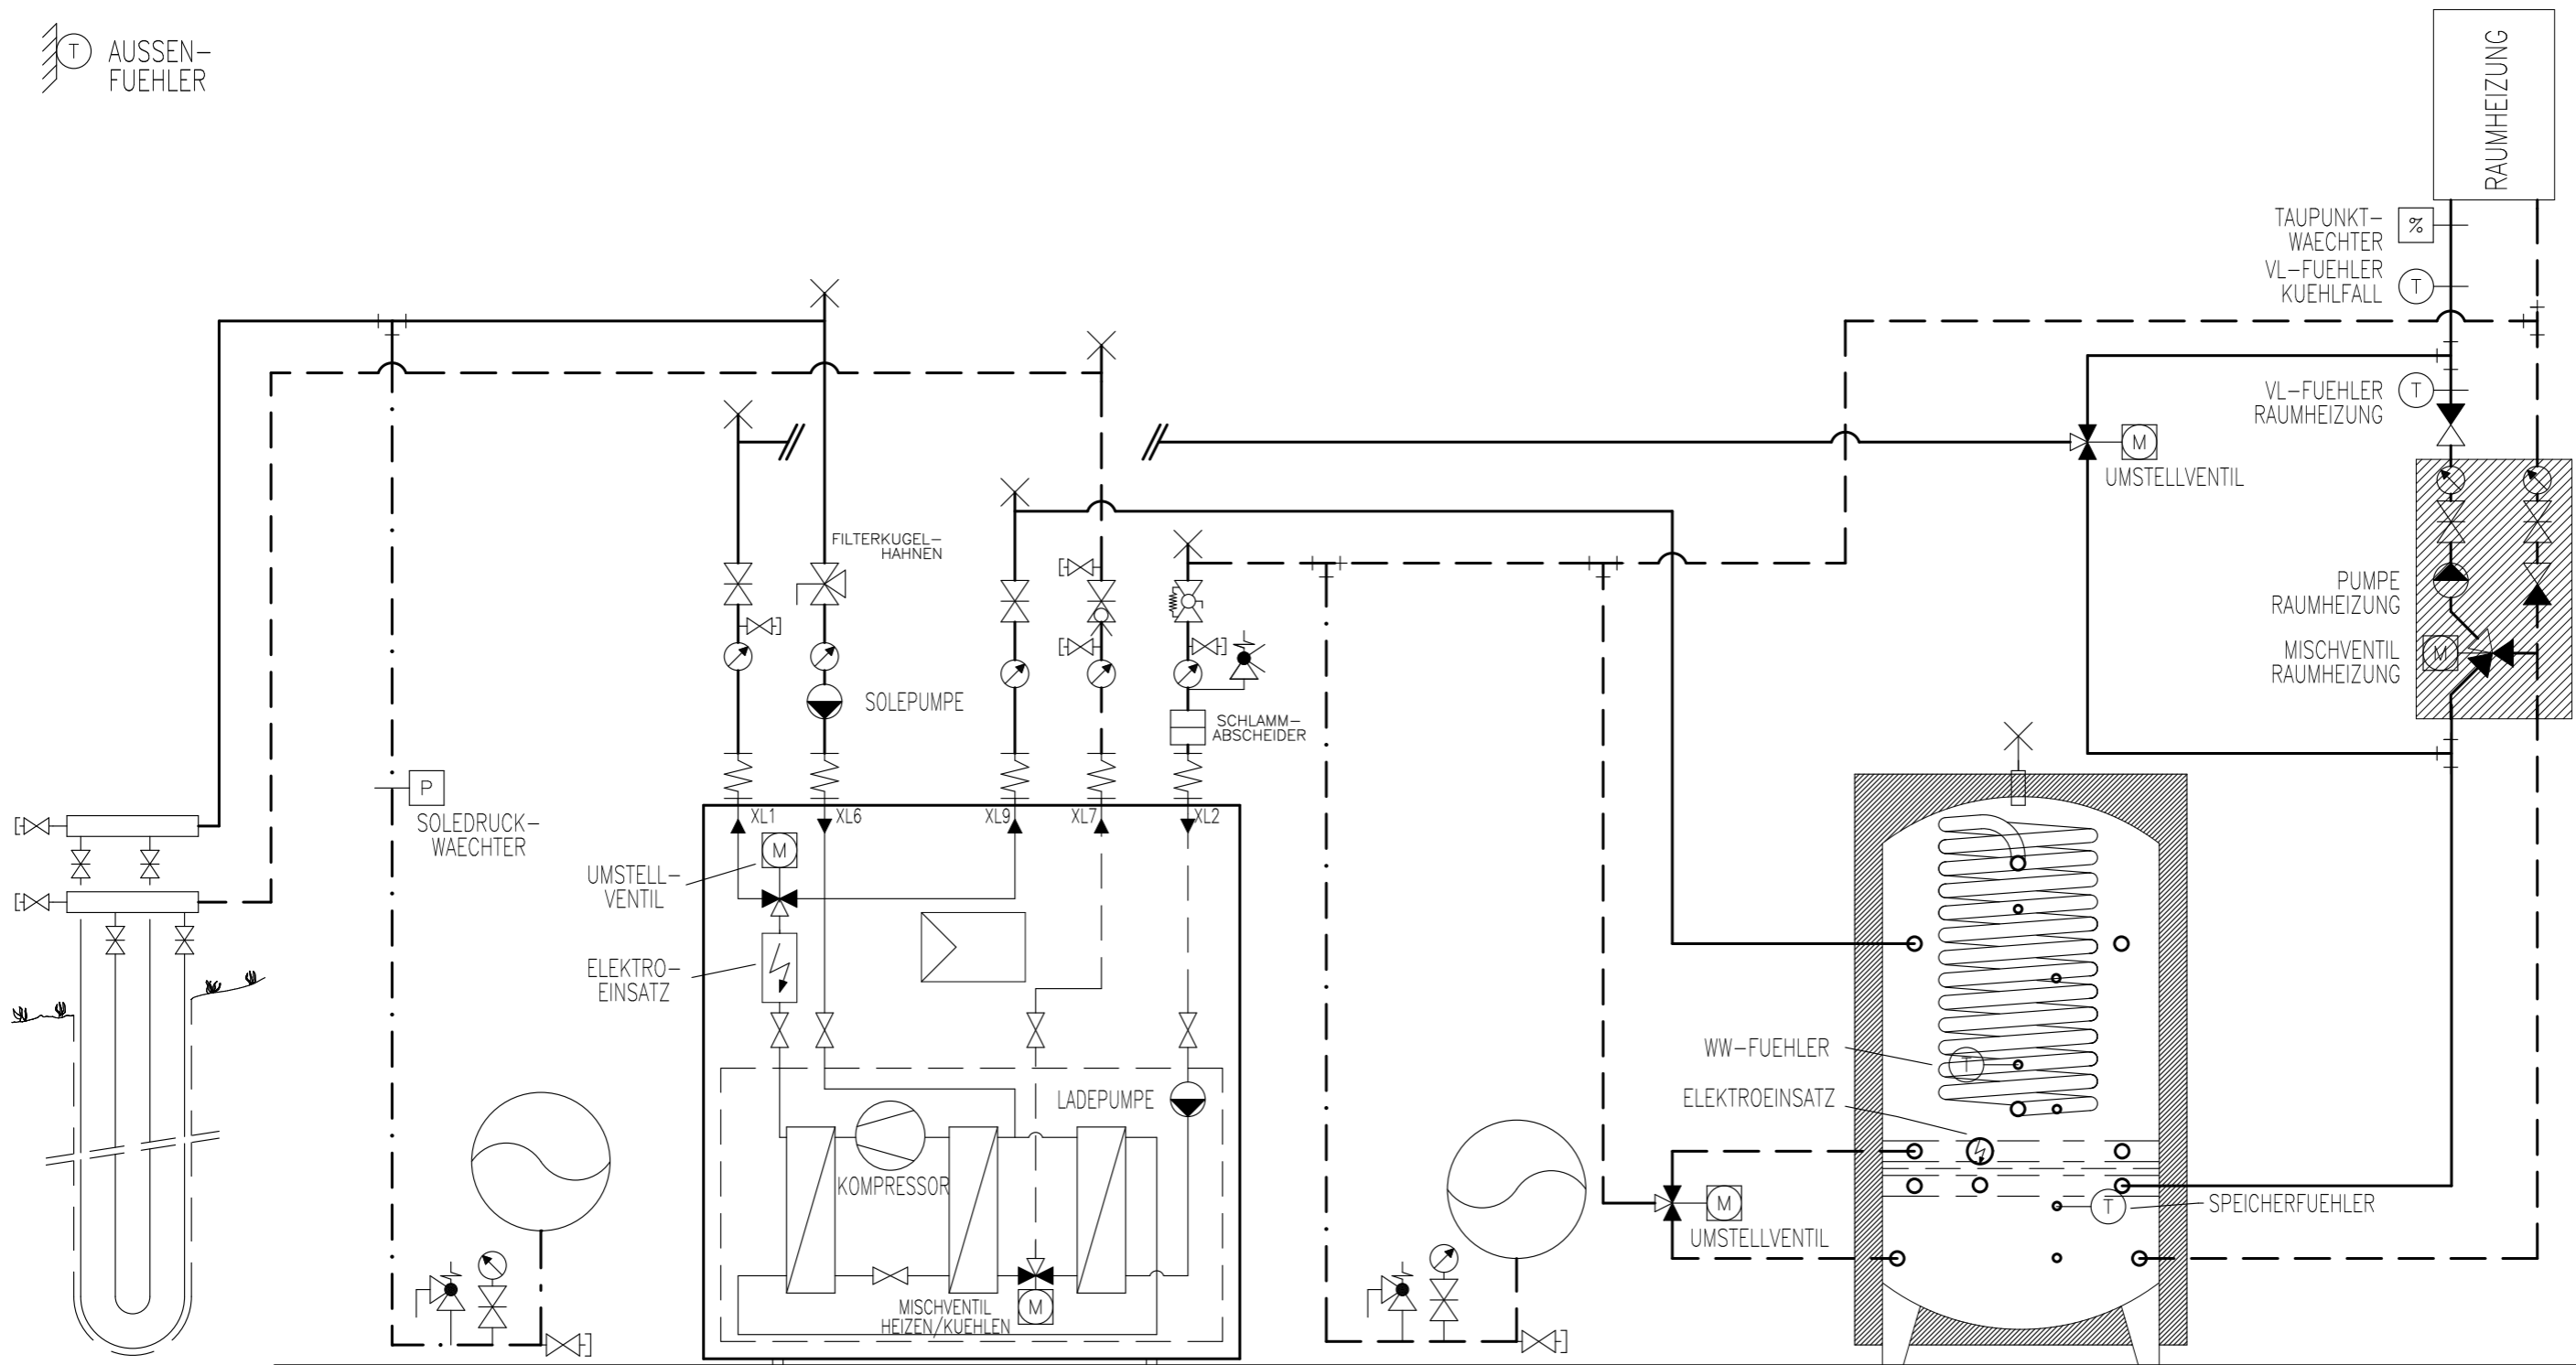

ERDSONDE

EXP.-GEFAESS

WAERMEPUMPE
F1145-...-PC
S1155-...-PC
(FRONTANSICHT)

HINWEIS
DIE SOLEPUMPE IST BEI
DER 1145-10 PC EXTERN.

EXP.-GEFAESS

KOMBISPEICHER
MIT HYGIENEBOILER
HELIXTHERM HTO

Prinzipschema

Wärmepumpe Sole/Wasser
Kombispeicher mit Hygieneboiler
1x Raumheizung und Freecooling


Sigmatic AG
Infanteriestrasse 2
6210 Sursee
Schweiz

Tel: +41 41 925 11 22
Fax: +41 41 925 11 21
info@sigmatic.ch
www.sigmatic.ch

Heizsysteme
Gebäudeautomation
Solarsysteme
Klimasysteme

sigmatic
Energiekonzepte fürs Leben

AUSSEN-
FUEHLER

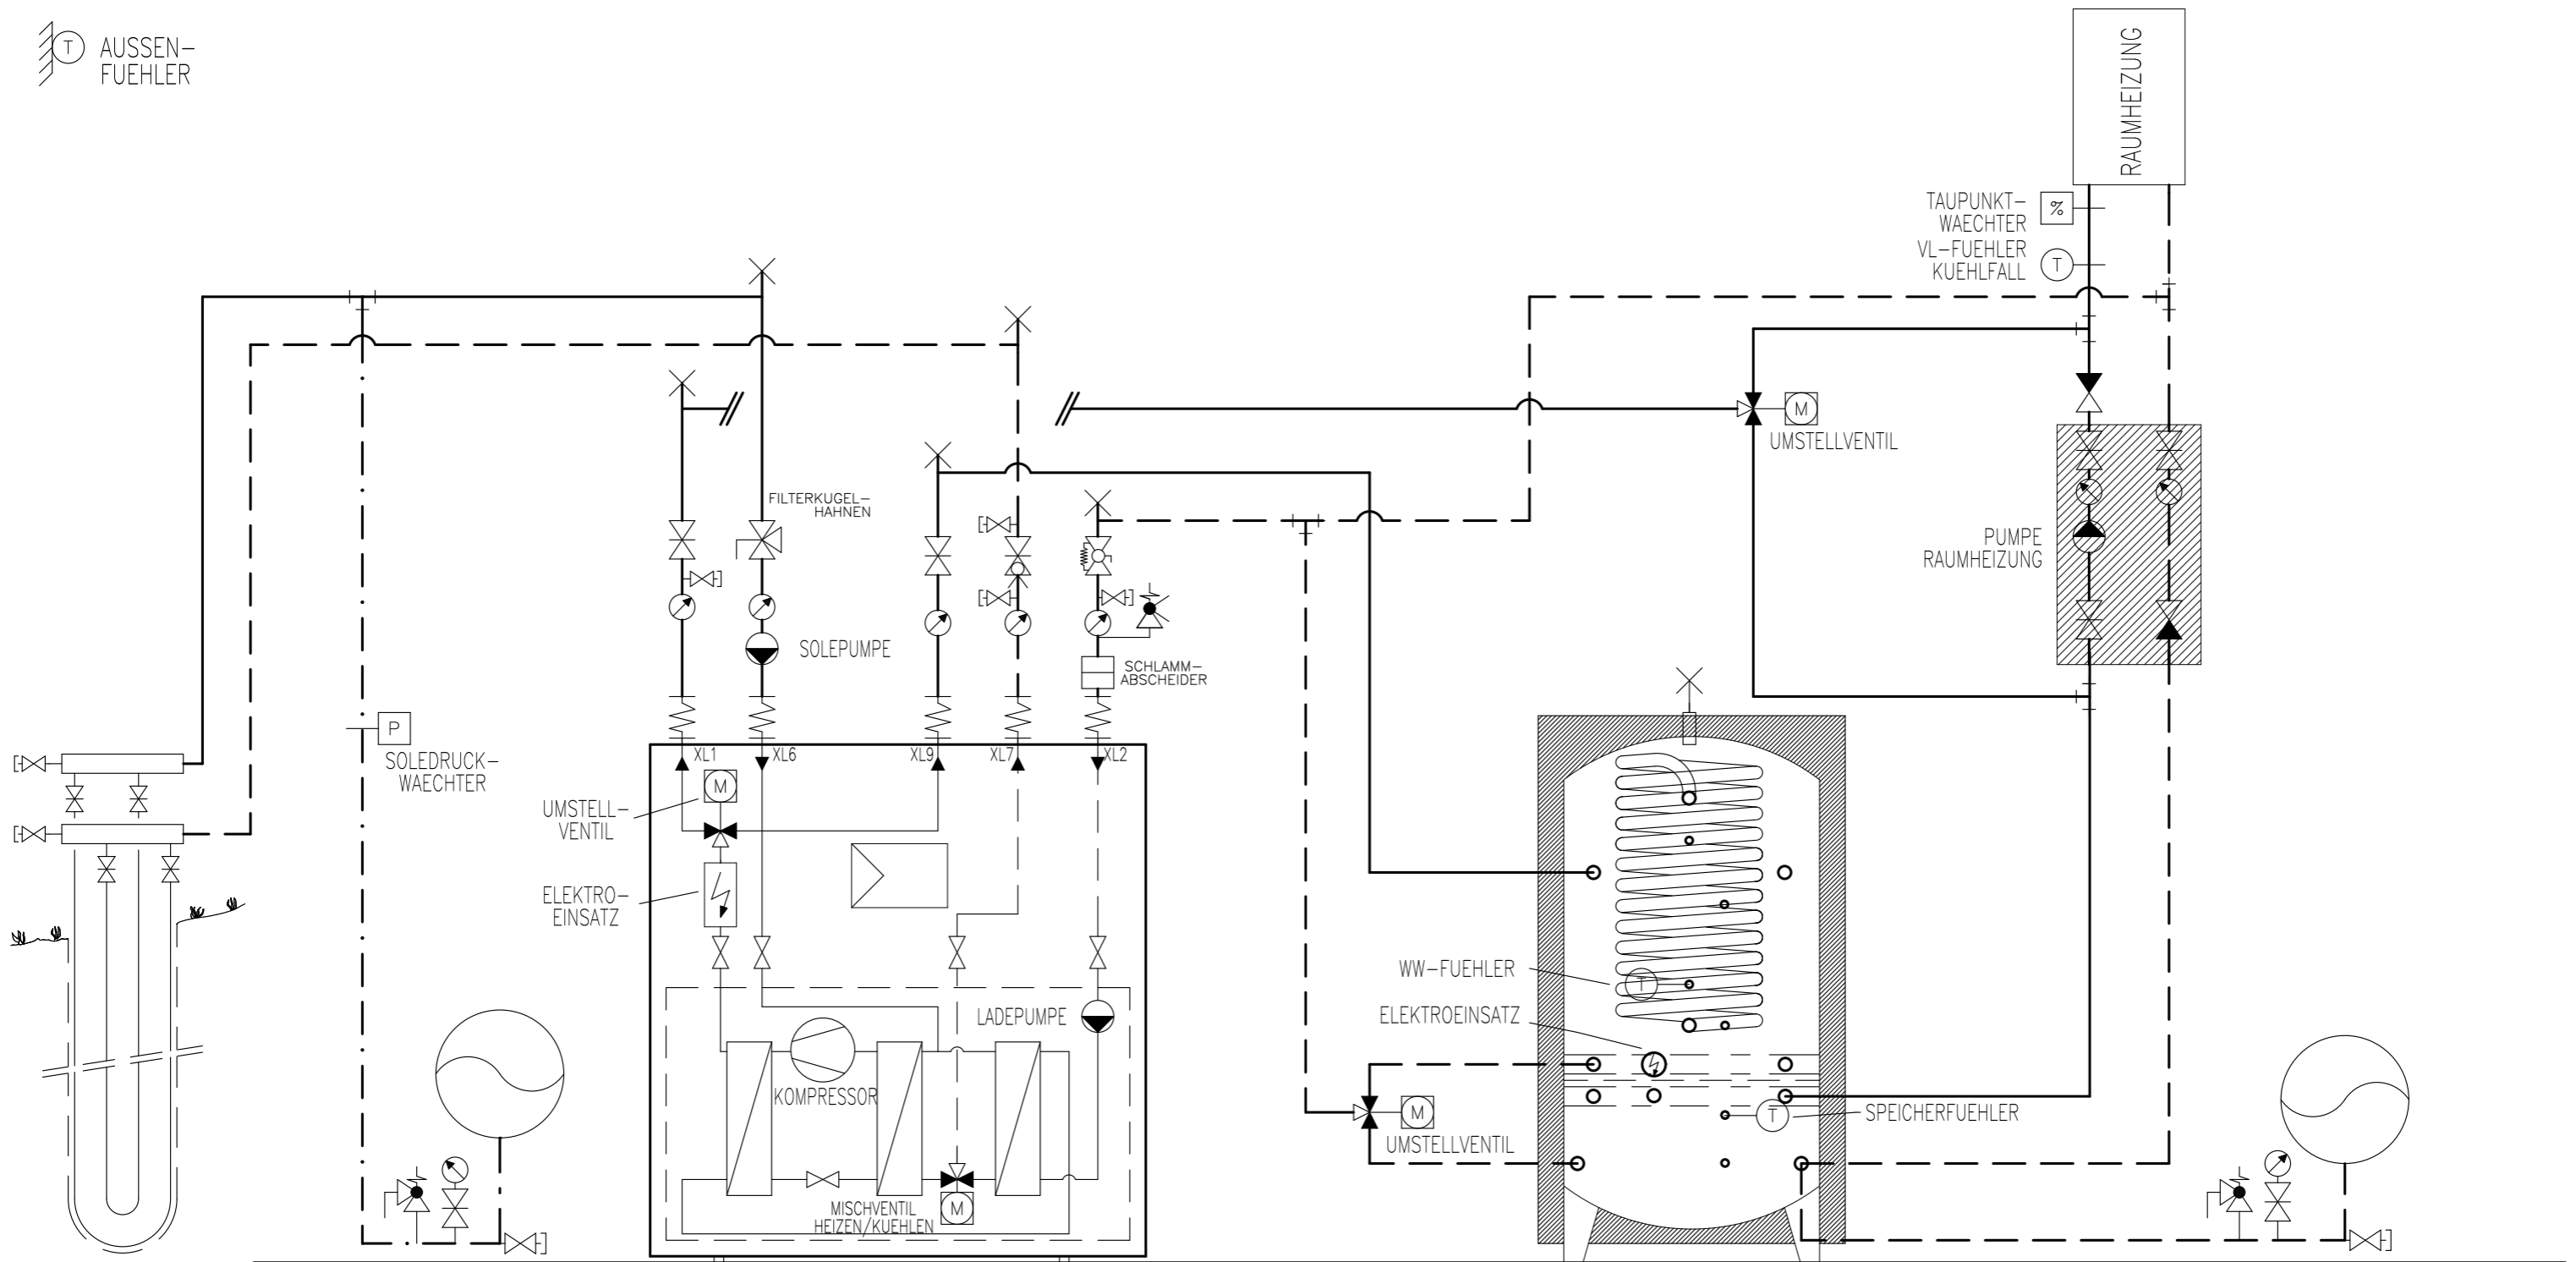

ERDSONDE

EXP.-GEFAESS

WÄRMEPUMPE
F1145-...-PC
S1155-...-PC
(FRONTANSICHT)

HINWEIS
DIE SOLEPUMPE IST BEI
DER 1145-10 PC EXTERN.

KOMBISPEICHER
MIT HYGIENEBOILER
HELIXTHERM HTO

EXP.-GEFAESS

Prinzipschema

Wärmepumpe Sole/Wasser
Kombispeicher mit Hygieneboiler
1x Raumheizung und Freecooling

Sigmatic AG
Infanteriestrasse 2
6210 Sursee
Schweiz


Tel: +41 41 925 11 22
Fax: +41 41 925 11 21
info@sigmatic.ch
www.sigmatic.ch

Heizsysteme
Gebäudeautomation
Solarsysteme
Klimasysteme

sigmatic
Energiekonzepte fürs Leben

AUSSEN-
FUEHLER

WP-Systemmodul
Funktionschema 6+FC
Schema H-S150-14-2110-1-2-20a

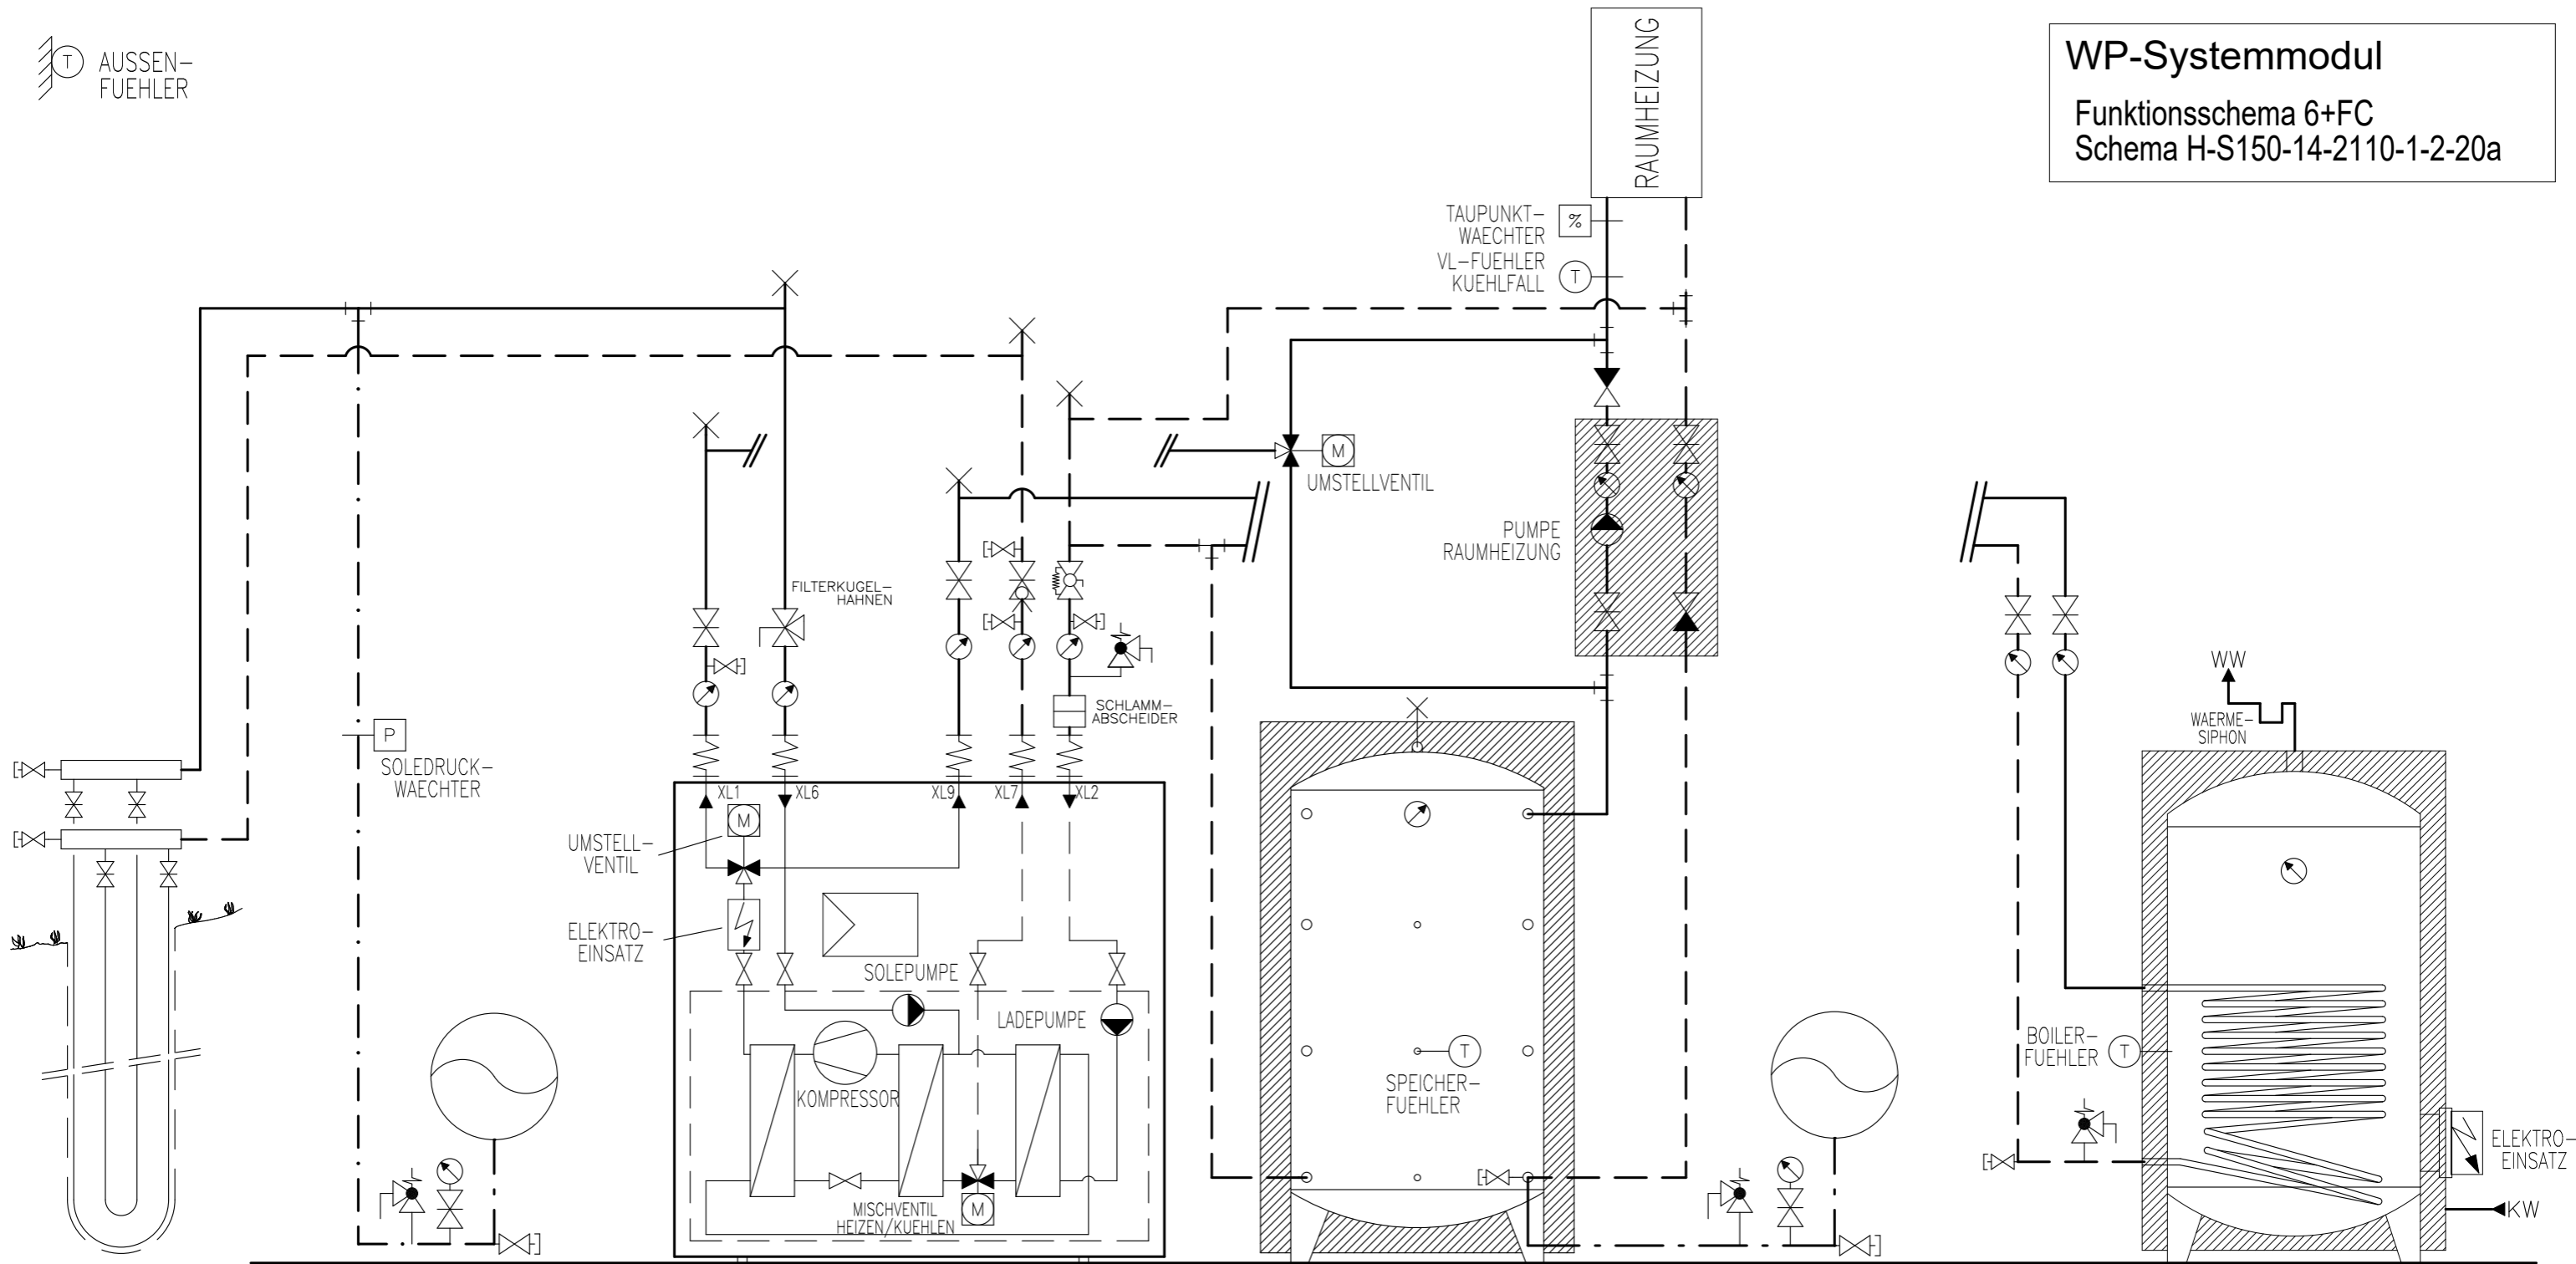

ERDSONDE EXP.-GEFAESS

WAEERPUMPE
F1145-...-PC
S1155-...-PC
(FRONTANSICHT)

HINWEIS
DIE SOLEPUMPE IST BEI
DER 1145-10 PC EXTERN.

SPEICHER EXP.-GEFAESS BOILER

Prinzipschema

Wärmepumpe Sole/Wasser
mit Speicher und Boiler
1x Raumheizung + FreeCooling

Sigmatic AG
Infanteriestrasse 2
6210 Sursee
Schweiz


Tel: +41 41 925 11 22
Fax: +41 41 925 11 21
info@sigmatic.ch
www.sigmatic.ch

Heizsysteme
Gebäudeautomation
Solarsysteme
Klimasysteme

sigmatic
Energiekonzepte fürs Leben

AUSSEN-
FUEHLER

WP-Systemmodul Nur in Kombination
mit einer PV-Anlage
möglich!
Funktionsschema 6+FC+PV
Schema H-S150-14-2110-1-2-20a

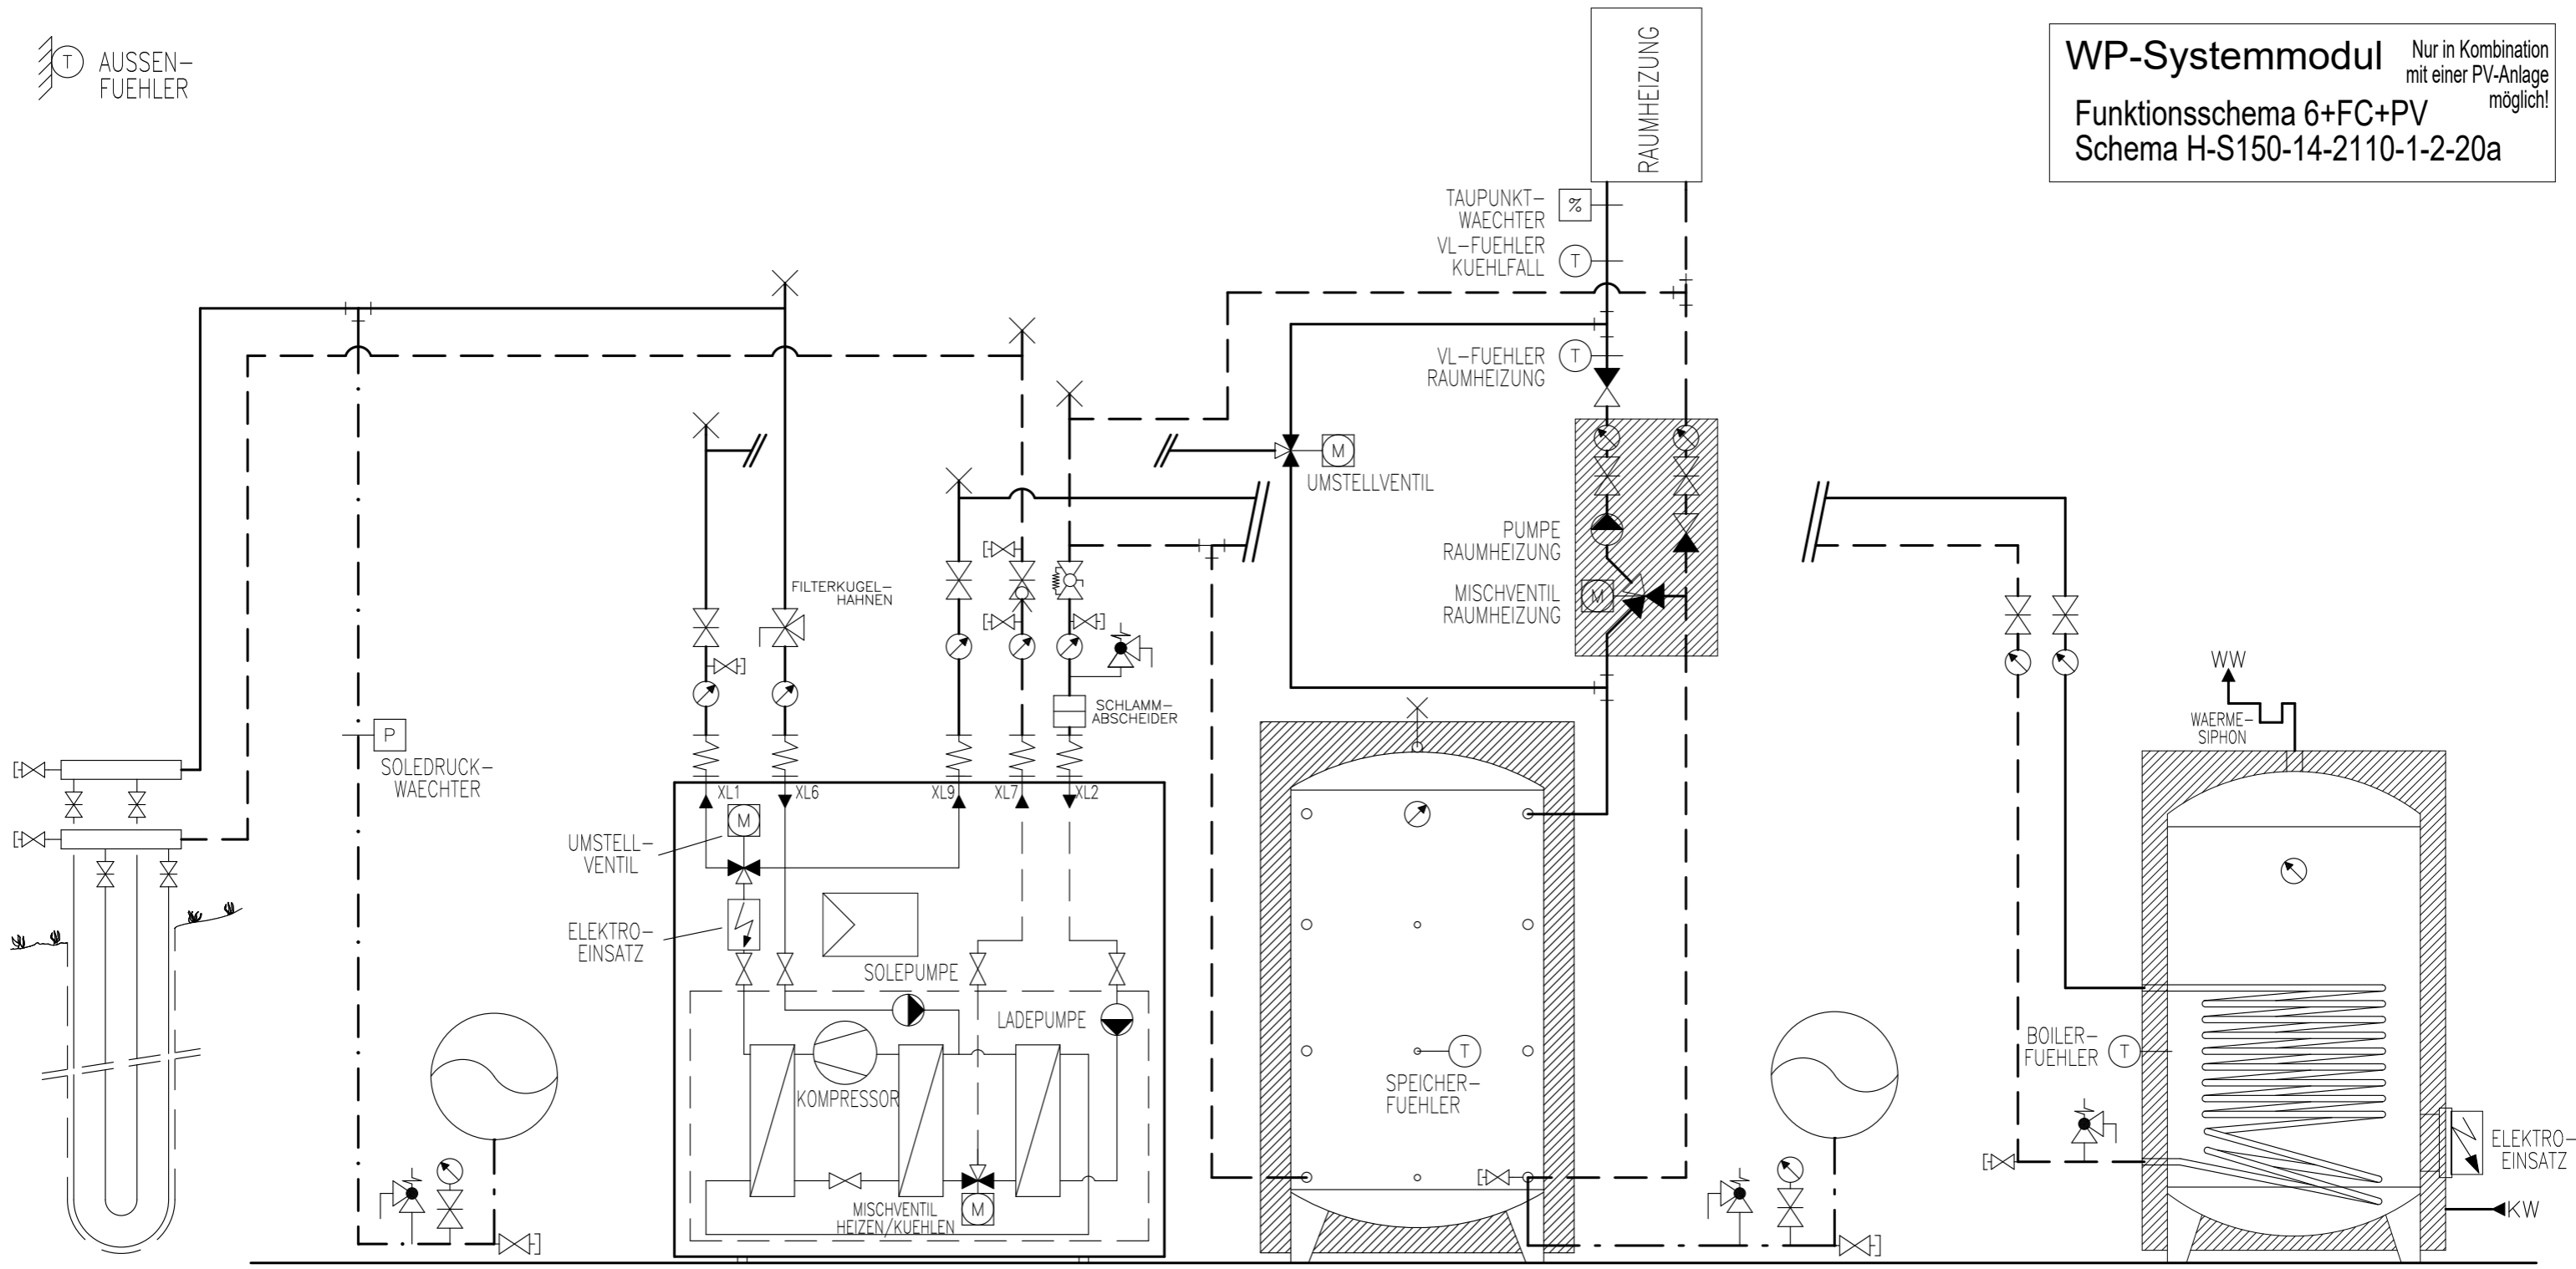

ERDSONDE EXP.-GEFAESS

WÄRMEPUMPE
F1145-...-PC
S1155-...-PC
(FRONTANSICHT)

HINWEIS
DIE SOLEPUMPE IST BEI
DER 1145-10 PC EXTERN.

SPEICHER EXP.-GEFAESS BOILER

Prinzipschema

Wärmepumpe Sole/Wasser
mit Speicher und Boiler
1x Raumheizung + FreeCooling

Sigmatic AG
Infanteriestrasse 2
6210 Sursee
Schweiz


Tel: +41 41 925 11 22
Fax: +41 41 925 11 21
info@sigmatic.ch
www.sigmatic.ch

Heizsysteme
Gebäudeautomation
Solarsysteme
Klimasysteme

sigmatic
Energiekonzepte fürs Leben

AUSSEN-
FUEHLER

WP-Systemmodul
 Funktionsschema 5+FC
 Schema H-S150-14-2110-0-0-10a

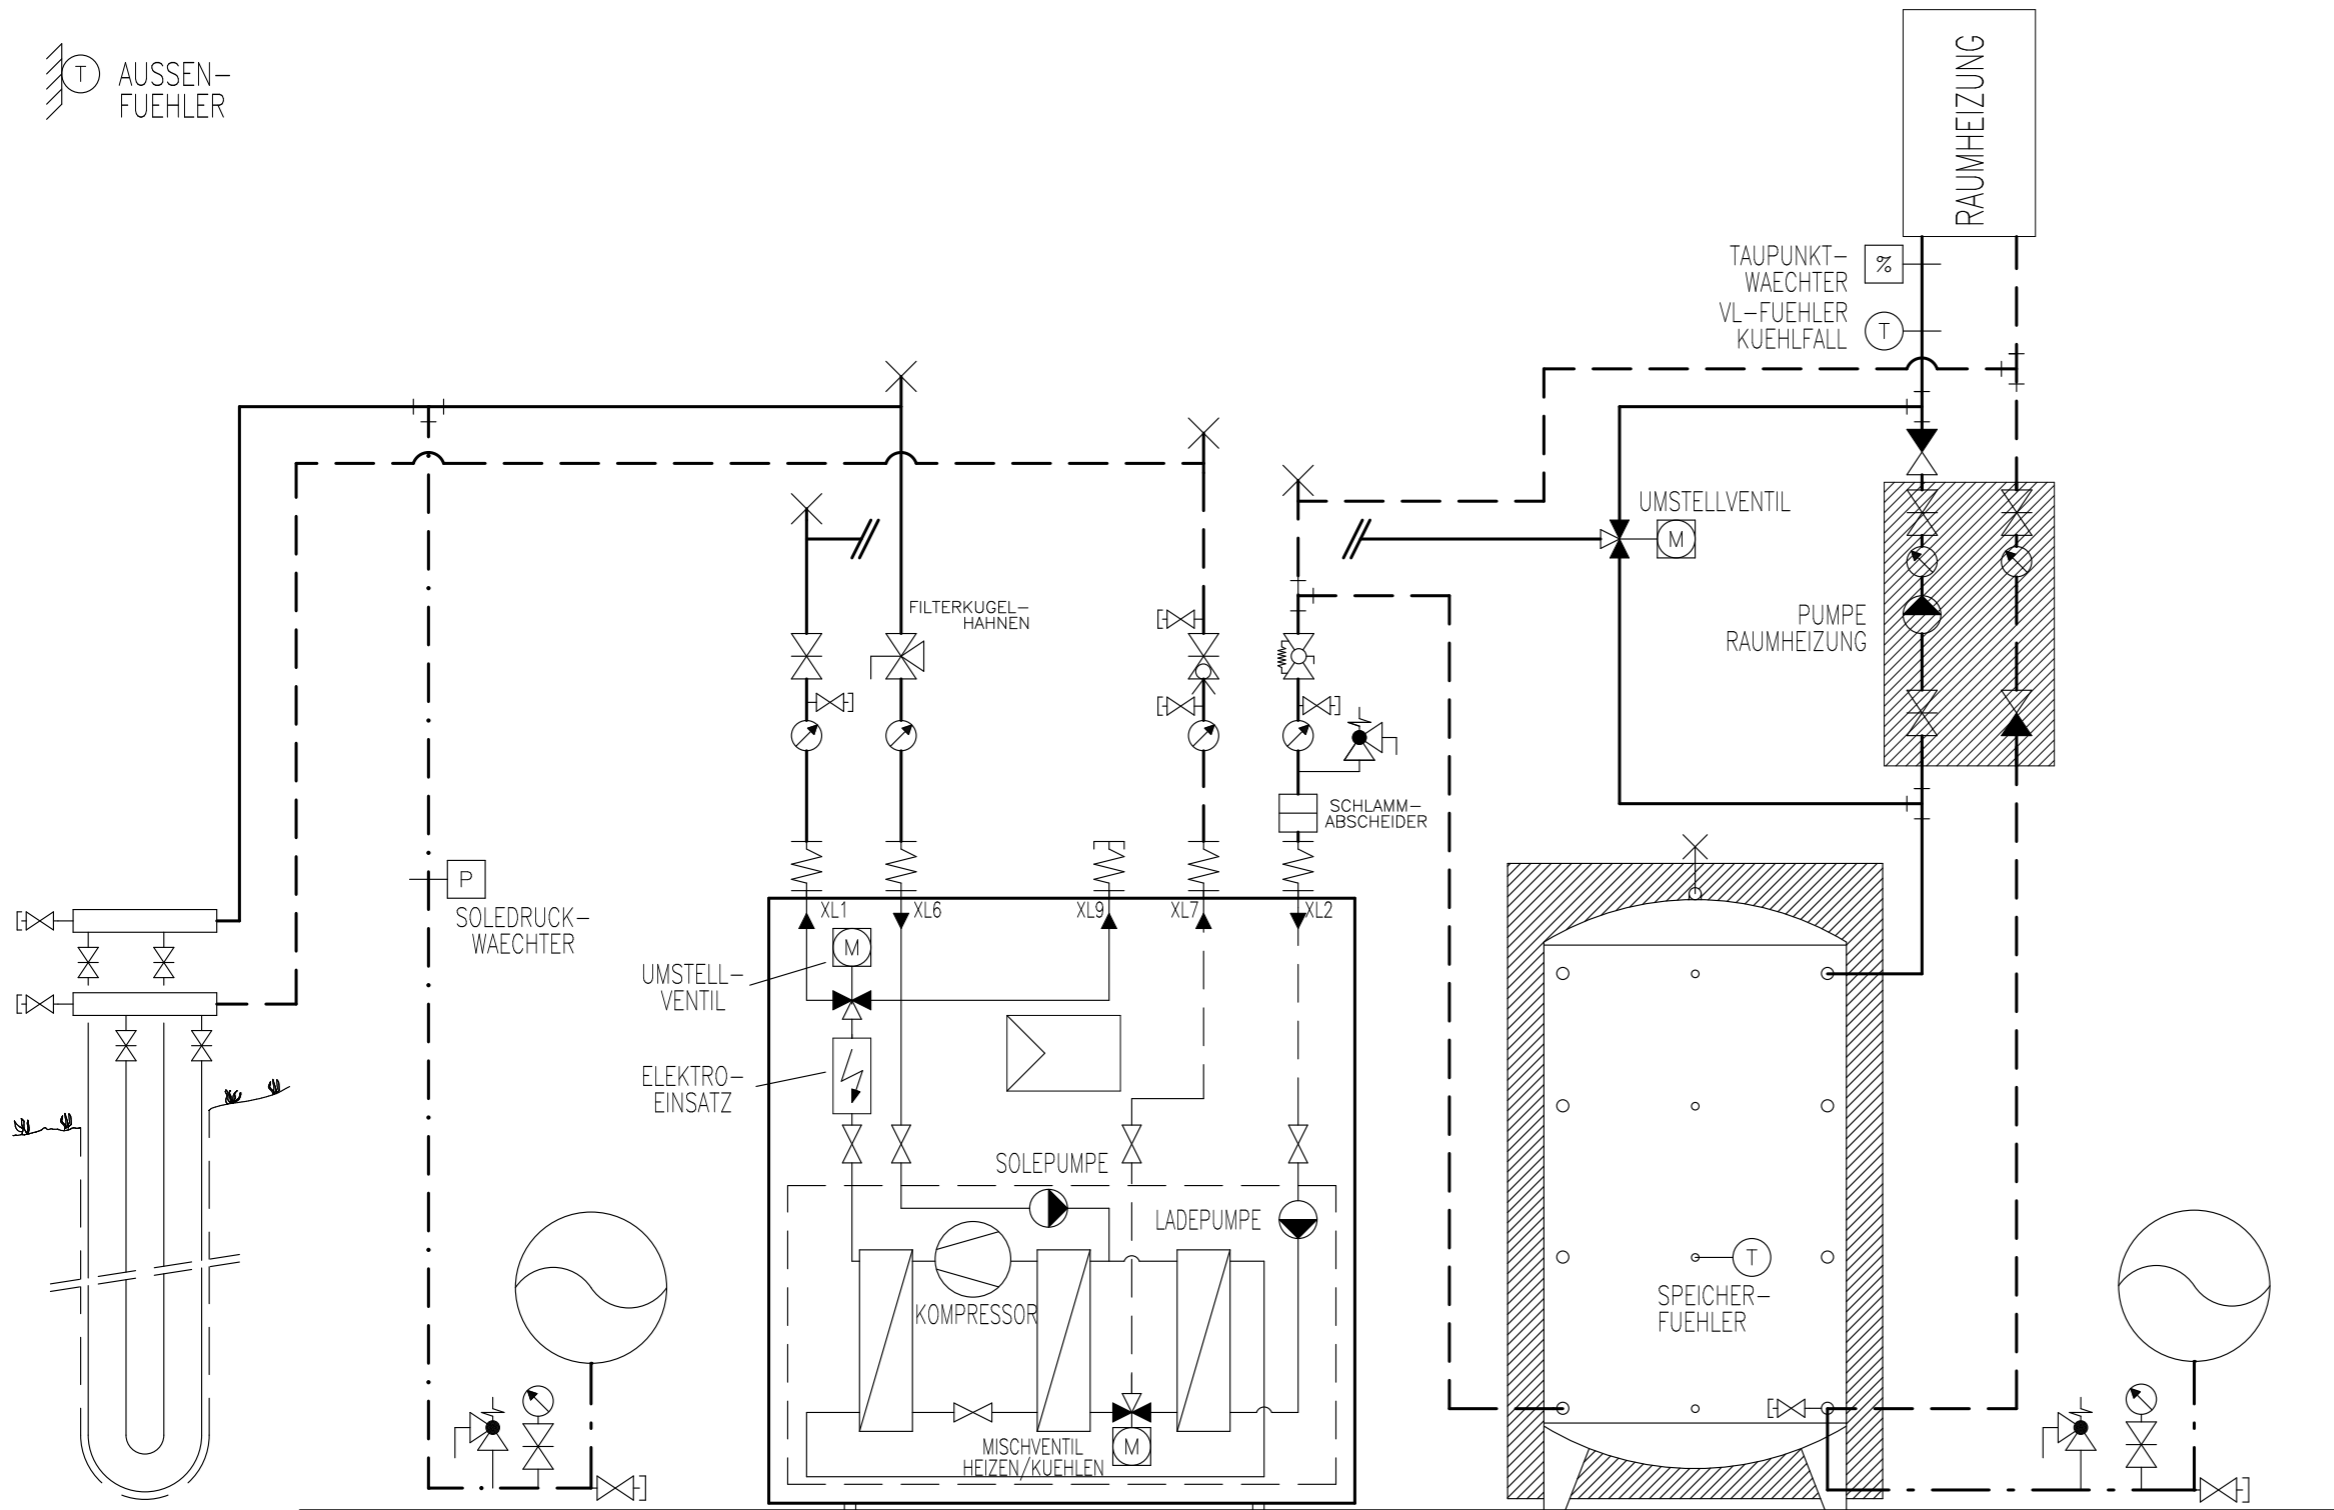

ERDSONDE

EXP.-GEFAESS

WÄRMEPUMPE
 F1145-...-PC
 S1155-...-PC
 (FRONTANSICHT)

HINWEIS
 DIE SOLEPUMPE IST BEI
 DER 1145-10 PC EXTERN.

SPEICHER

EXP.-GEFAESS

Prinzipschema

Wärmepumpe Sole/Wasser
 mit Speicher
 1x Raumheizung

Sigmatic AG
 Infanteriestrasse 2
 6210 Sursee
 Schweiz


Tel: +41 41 925 11 22
 Fax: +41 41 925 11 21
 info@sigmatic.ch
 www.sigmatic.ch

Heizsysteme
Gebäudeautomation
Solarsysteme
Klimasysteme

sigmatic
 Energiekonzepte fürs Leben

AUSSEN-
FUEHLER

WP-Systemmodul Nur in Kombination
mit einer PV-Anlage
möglich!
Funktionsschema 5+FC+PV
Schema H-S150-14-2110-0-0-10a

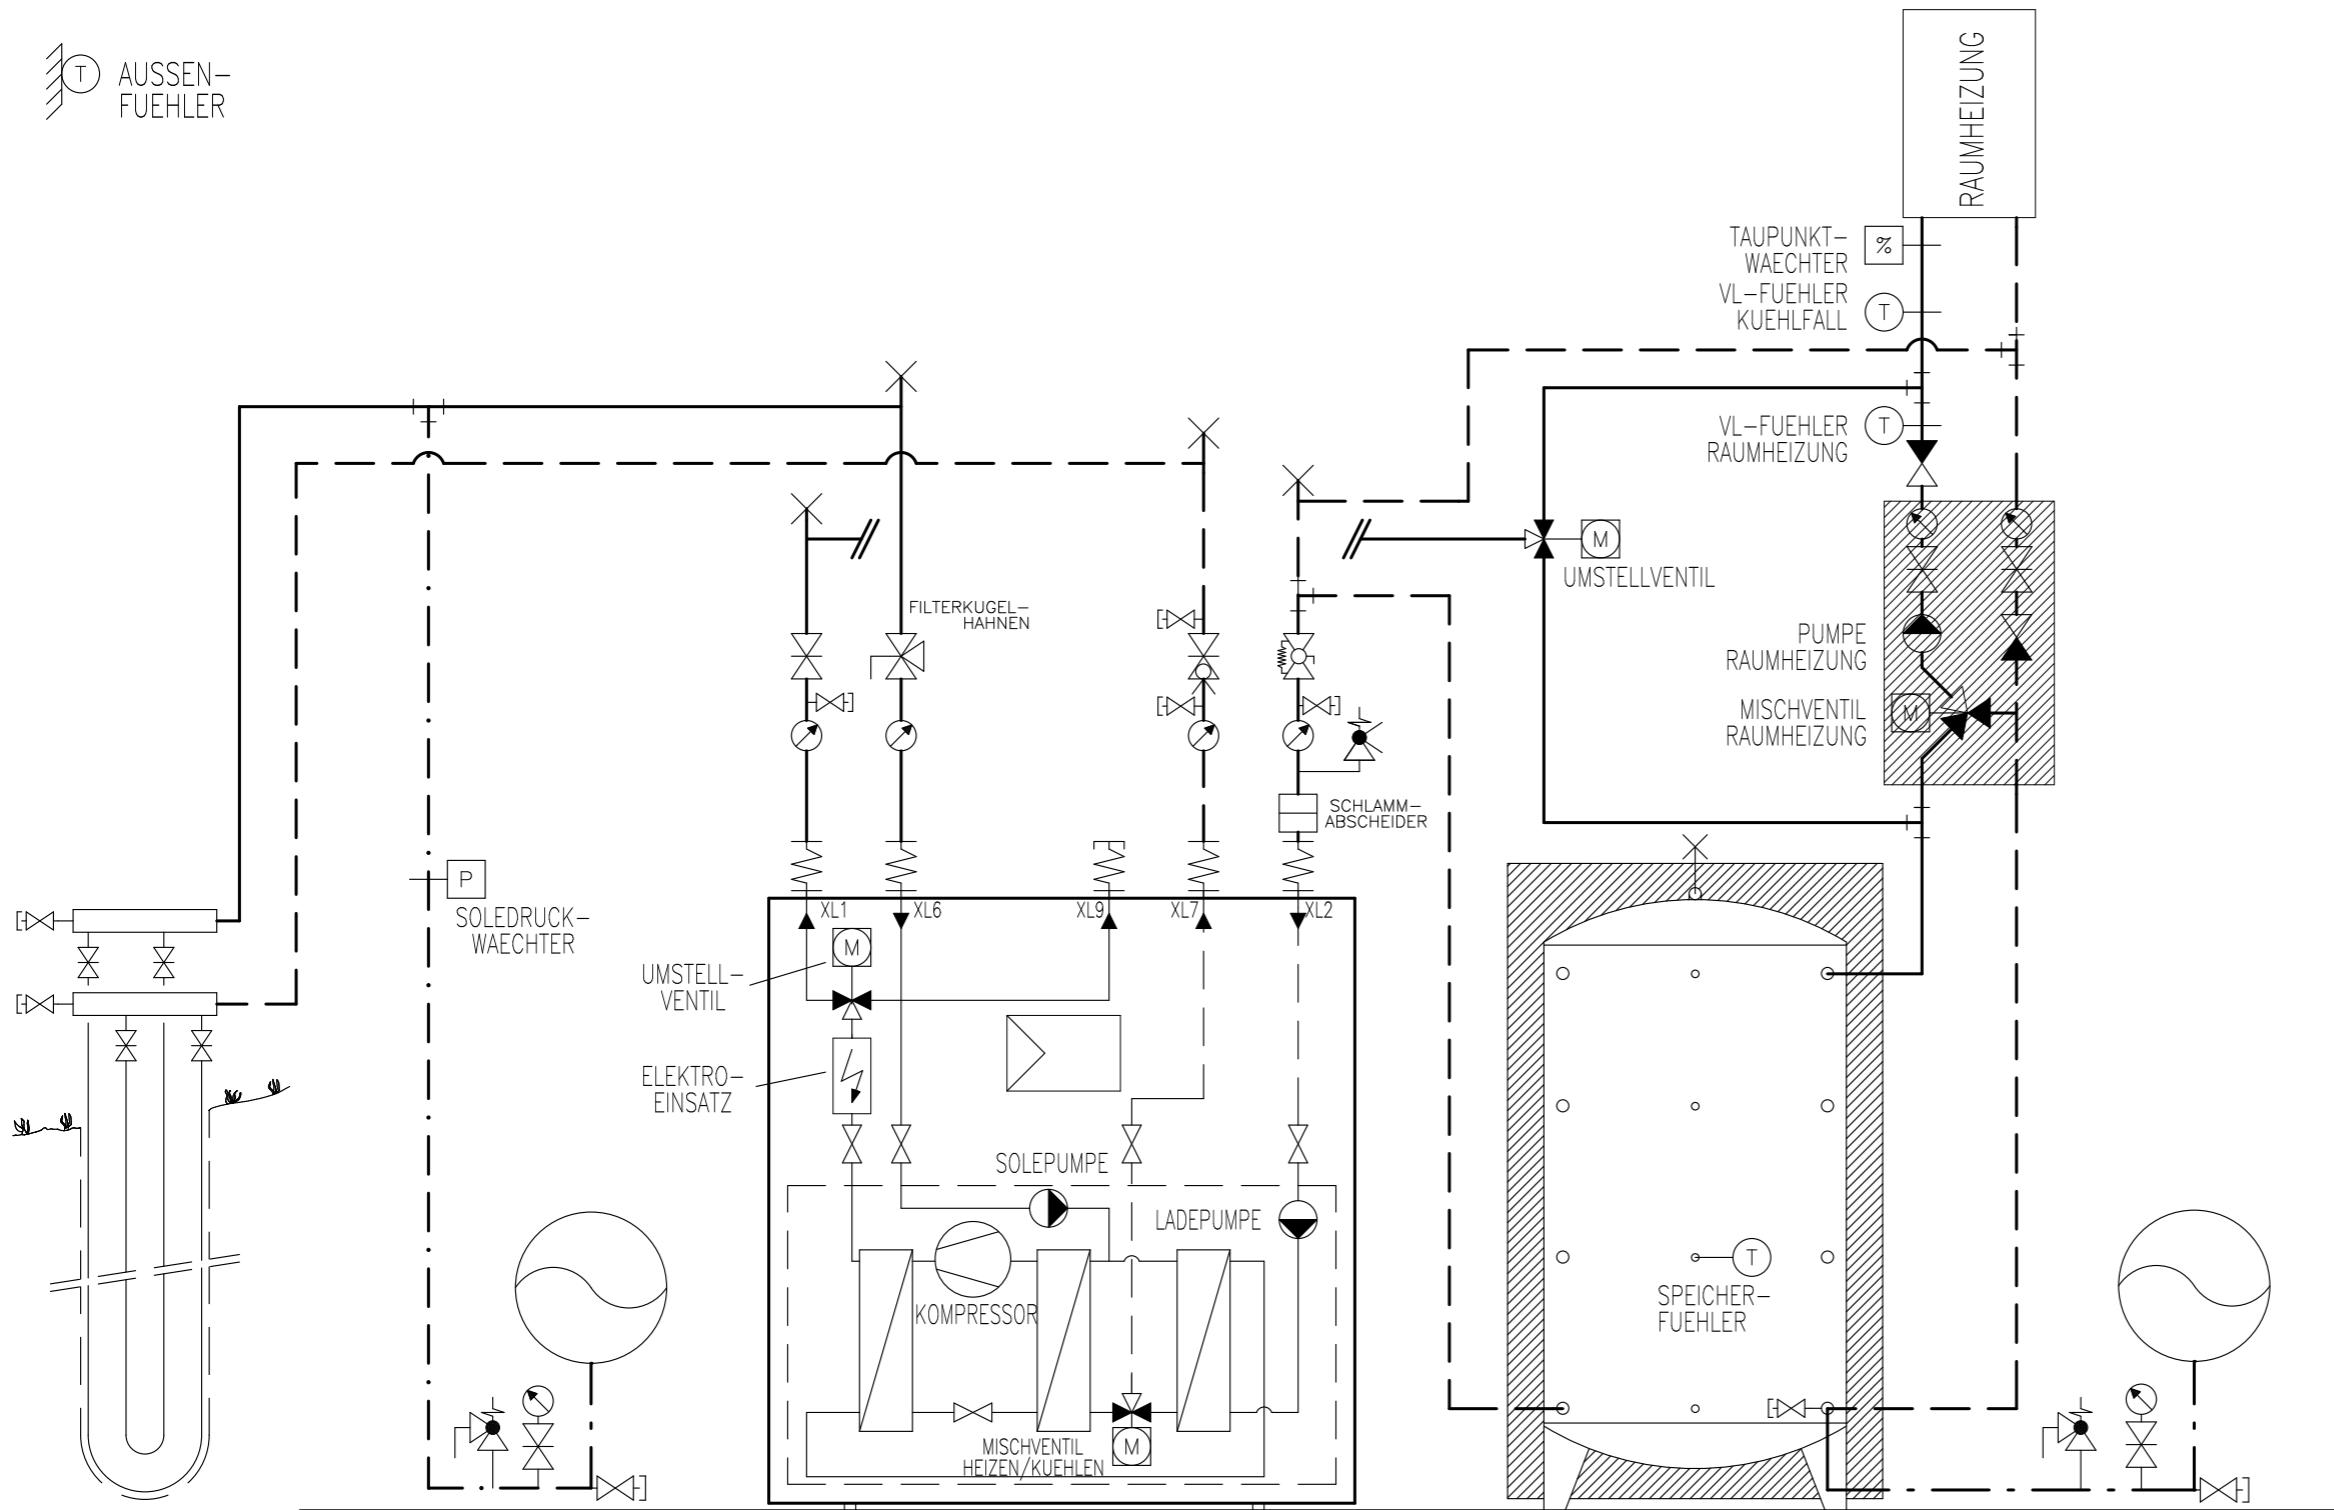

ERDSONDE EXP.-GEFAESS WAERMEPUMPE SPEICHER EXP.-GEFAESS

WAERMEPUMPE
F1145-...-PC
S1155-...-PC
(FRONTANSICHT)

HINWEIS
DIE SOLEPUMPE IST BEI
DER 1145-10 PC EXTERN.

Prinzipschema

Wärmepumpe Sole/Wasser
mit Speicher
1x Raumheizung + FreeCooling

Sigmatic AG
Infanteriestrasse 2
6210 Sursee
Schweiz


Tel: +41 41 925 11 22
Fax: +41 41 925 11 21
info@sigmatic.ch
www.sigmatic.ch

Heizsysteme
Gebäudeautomation
Solarsysteme
Klimasysteme



AUSSEN-
FUEHLER

WP-Systemmodul
 Funktionsschema 6+FC
 Schema H-S150-14-2110-1-2-20a

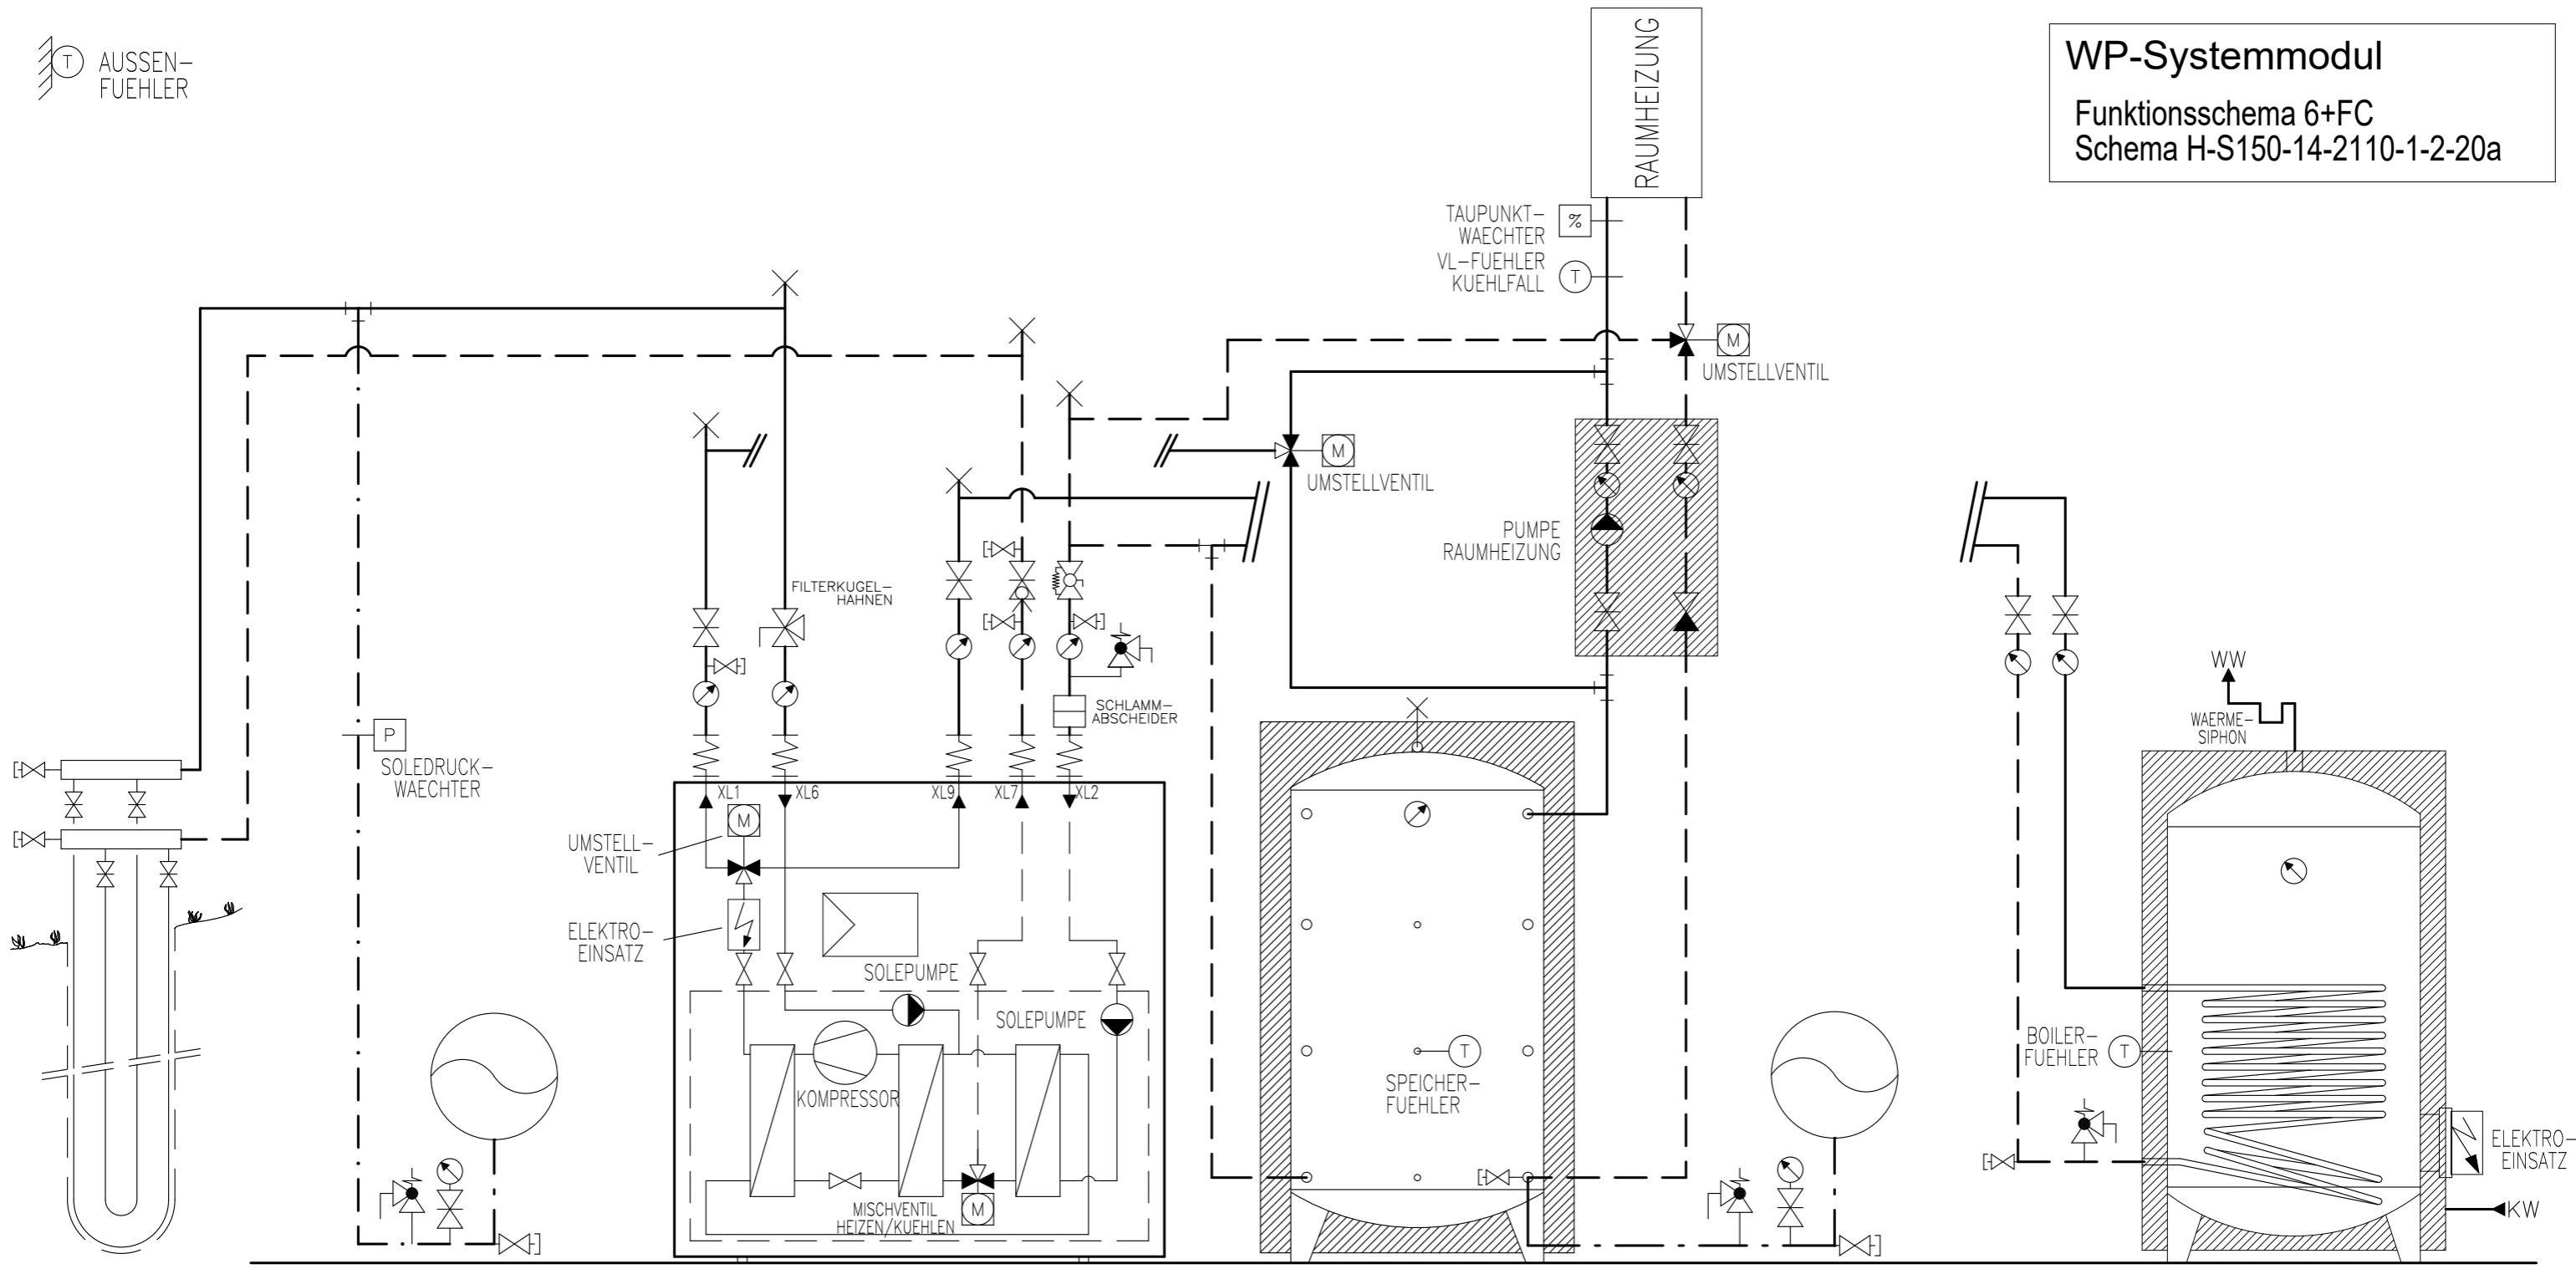

ERDSONDE EXP.-GEFAESS WAERMEPUMPE F1145-...-PC S1155-...-PC (FRONTANSICHT) SPEICHER EXP.-GEFAESS BOILER

HINWEIS: DIE SOLEPUMPE IST BEI DER 1145-10 PC EXTERN.

Prinzipschema

Wärmepumpe Sole/Wasser
 mit Speicher und Boiler
 1x Raumheizung + FreeCooling

Sigmatic AG
 Infanteriestrasse 2
 6210 Sursee
 Schweiz


Tel: +41 41 925 11 22
 Fax: +41 41 925 11 21
 info@sigmatic.ch
 www.sigmatic.ch

Heizsysteme
Gebäudeautomation
Solarsysteme
Klimasysteme



AUSSEN-
FUEHLER

WP-Systemmodul
 Funktionsschema 2+FC
 Schema H-S150-14-0010-1-2-20a

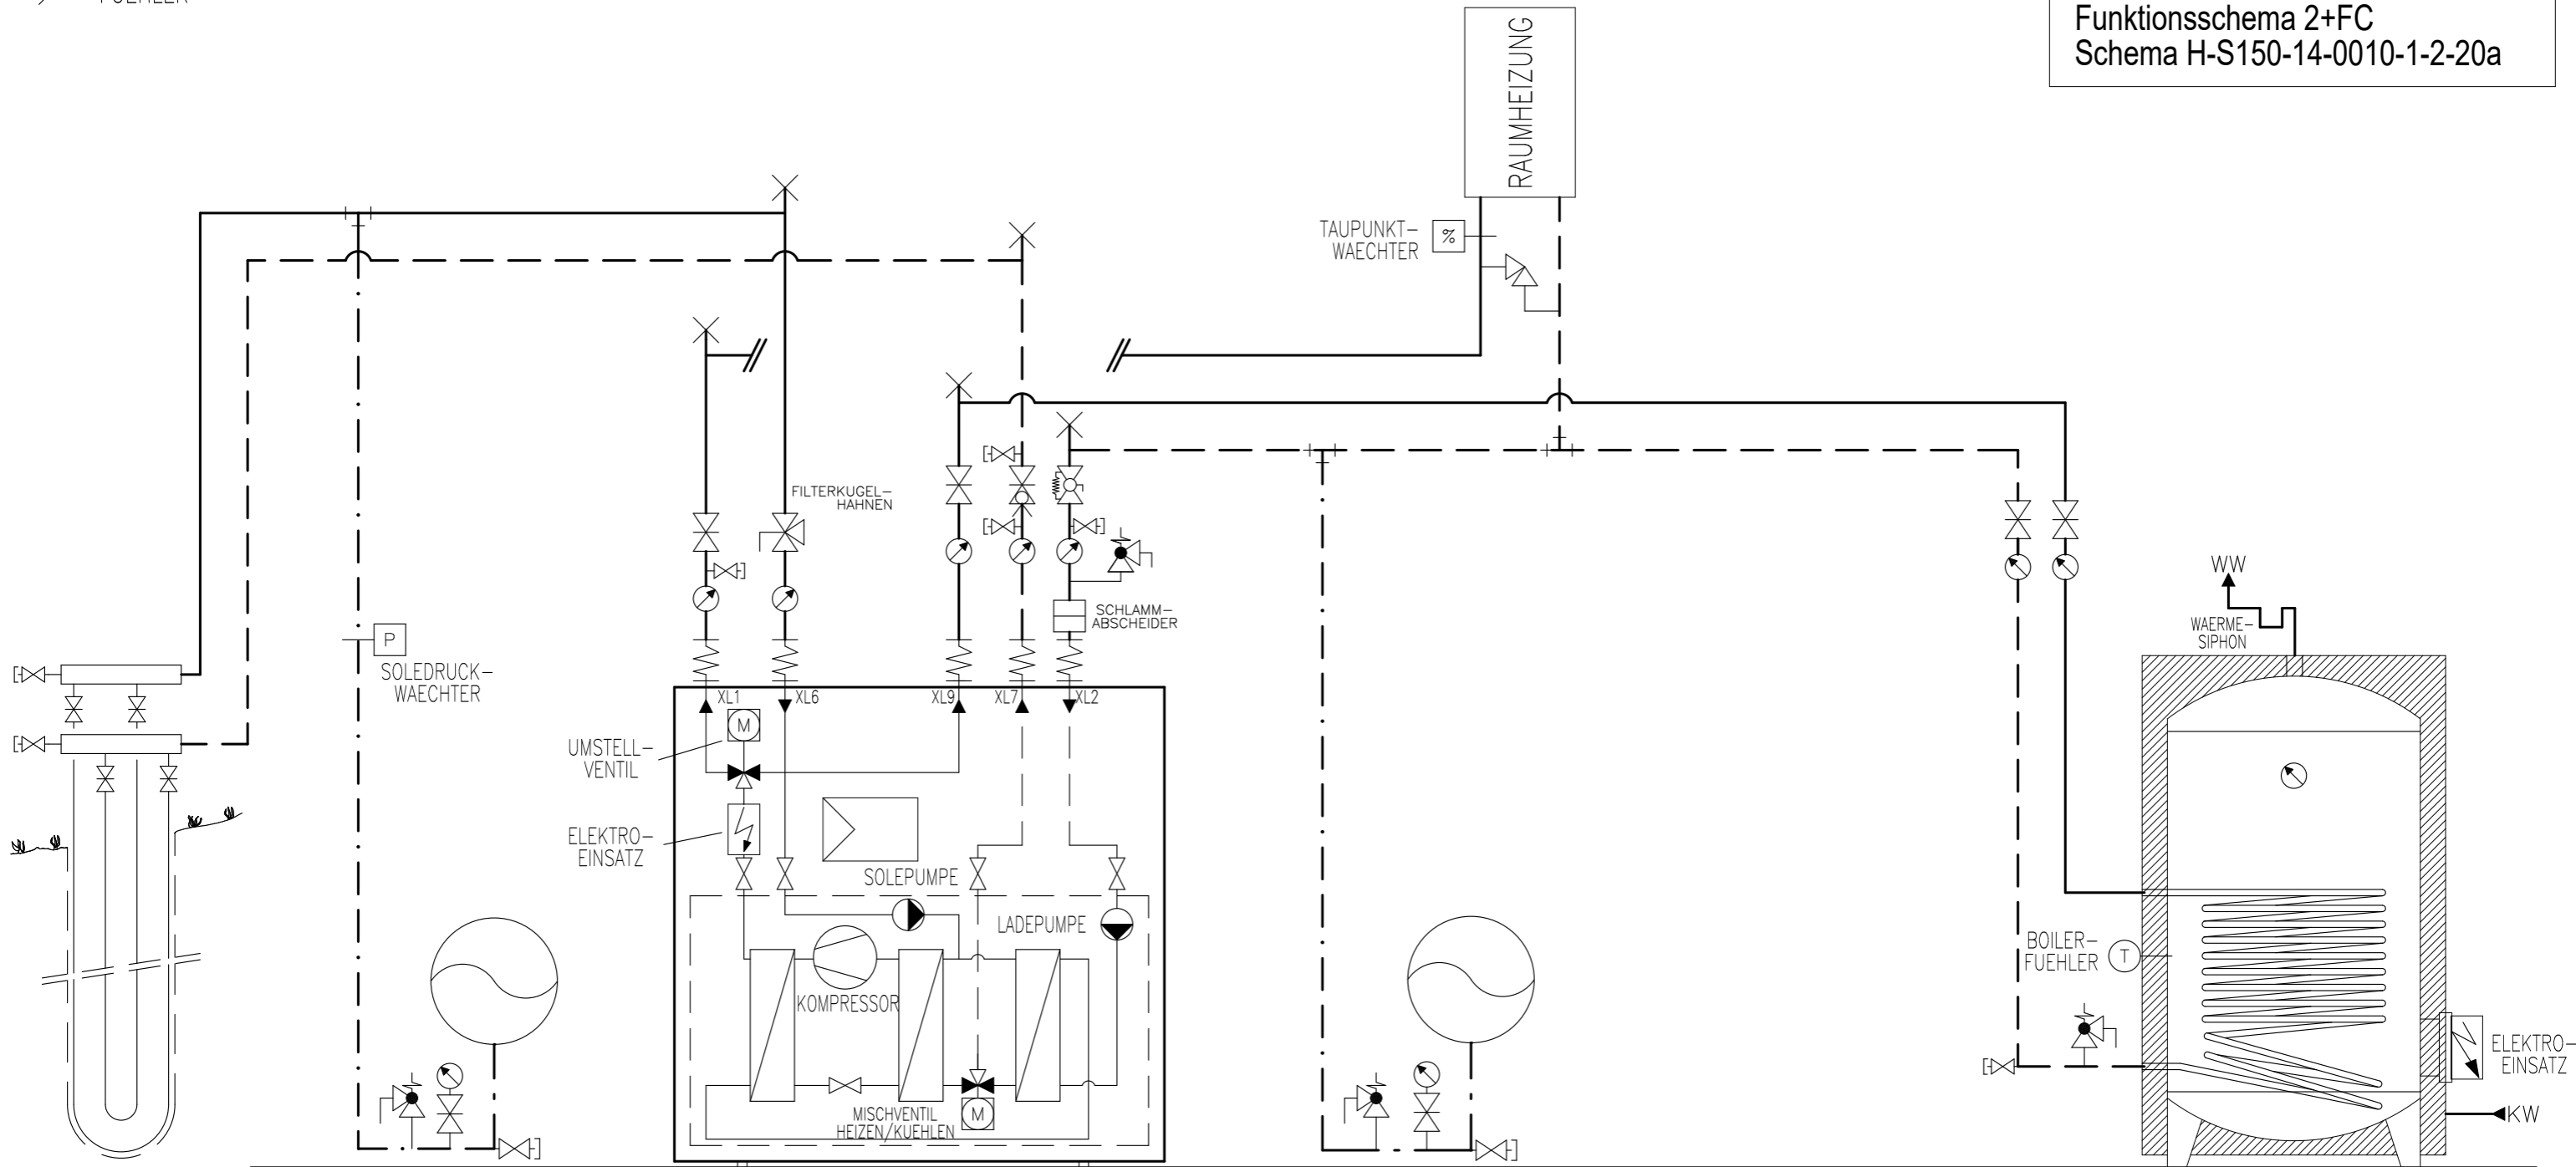

ERDSONDE EXP.-GEFAESS

WAERMEPUMPE EXP.-GEFAESS

BOILER

WAERMEPUMPE
 F1145-...-PC
 S1155-...-PC
 (FRONTANSICHT)

HINWEIS
 DIE SOLEPUMPE IST BEI
 DER 1145-10 PC EXTERN.

Prinzipschema

Wärmepumpe Sole/Wasser
 mit Boiler
 1x Raumheizung + FreeCooling


Sigmatic AG
 Infanteriestrasse 2
 6210 Sursee
 Schweiz

Tel: +41 41 925 11 22
 Fax: +41 41 925 11 21
 info@sigmatic.ch
 www.sigmatic.ch

Heizsysteme
Gebäudeautomation
Solarsysteme
Klimasysteme



AUSSEN-
FUEHLER

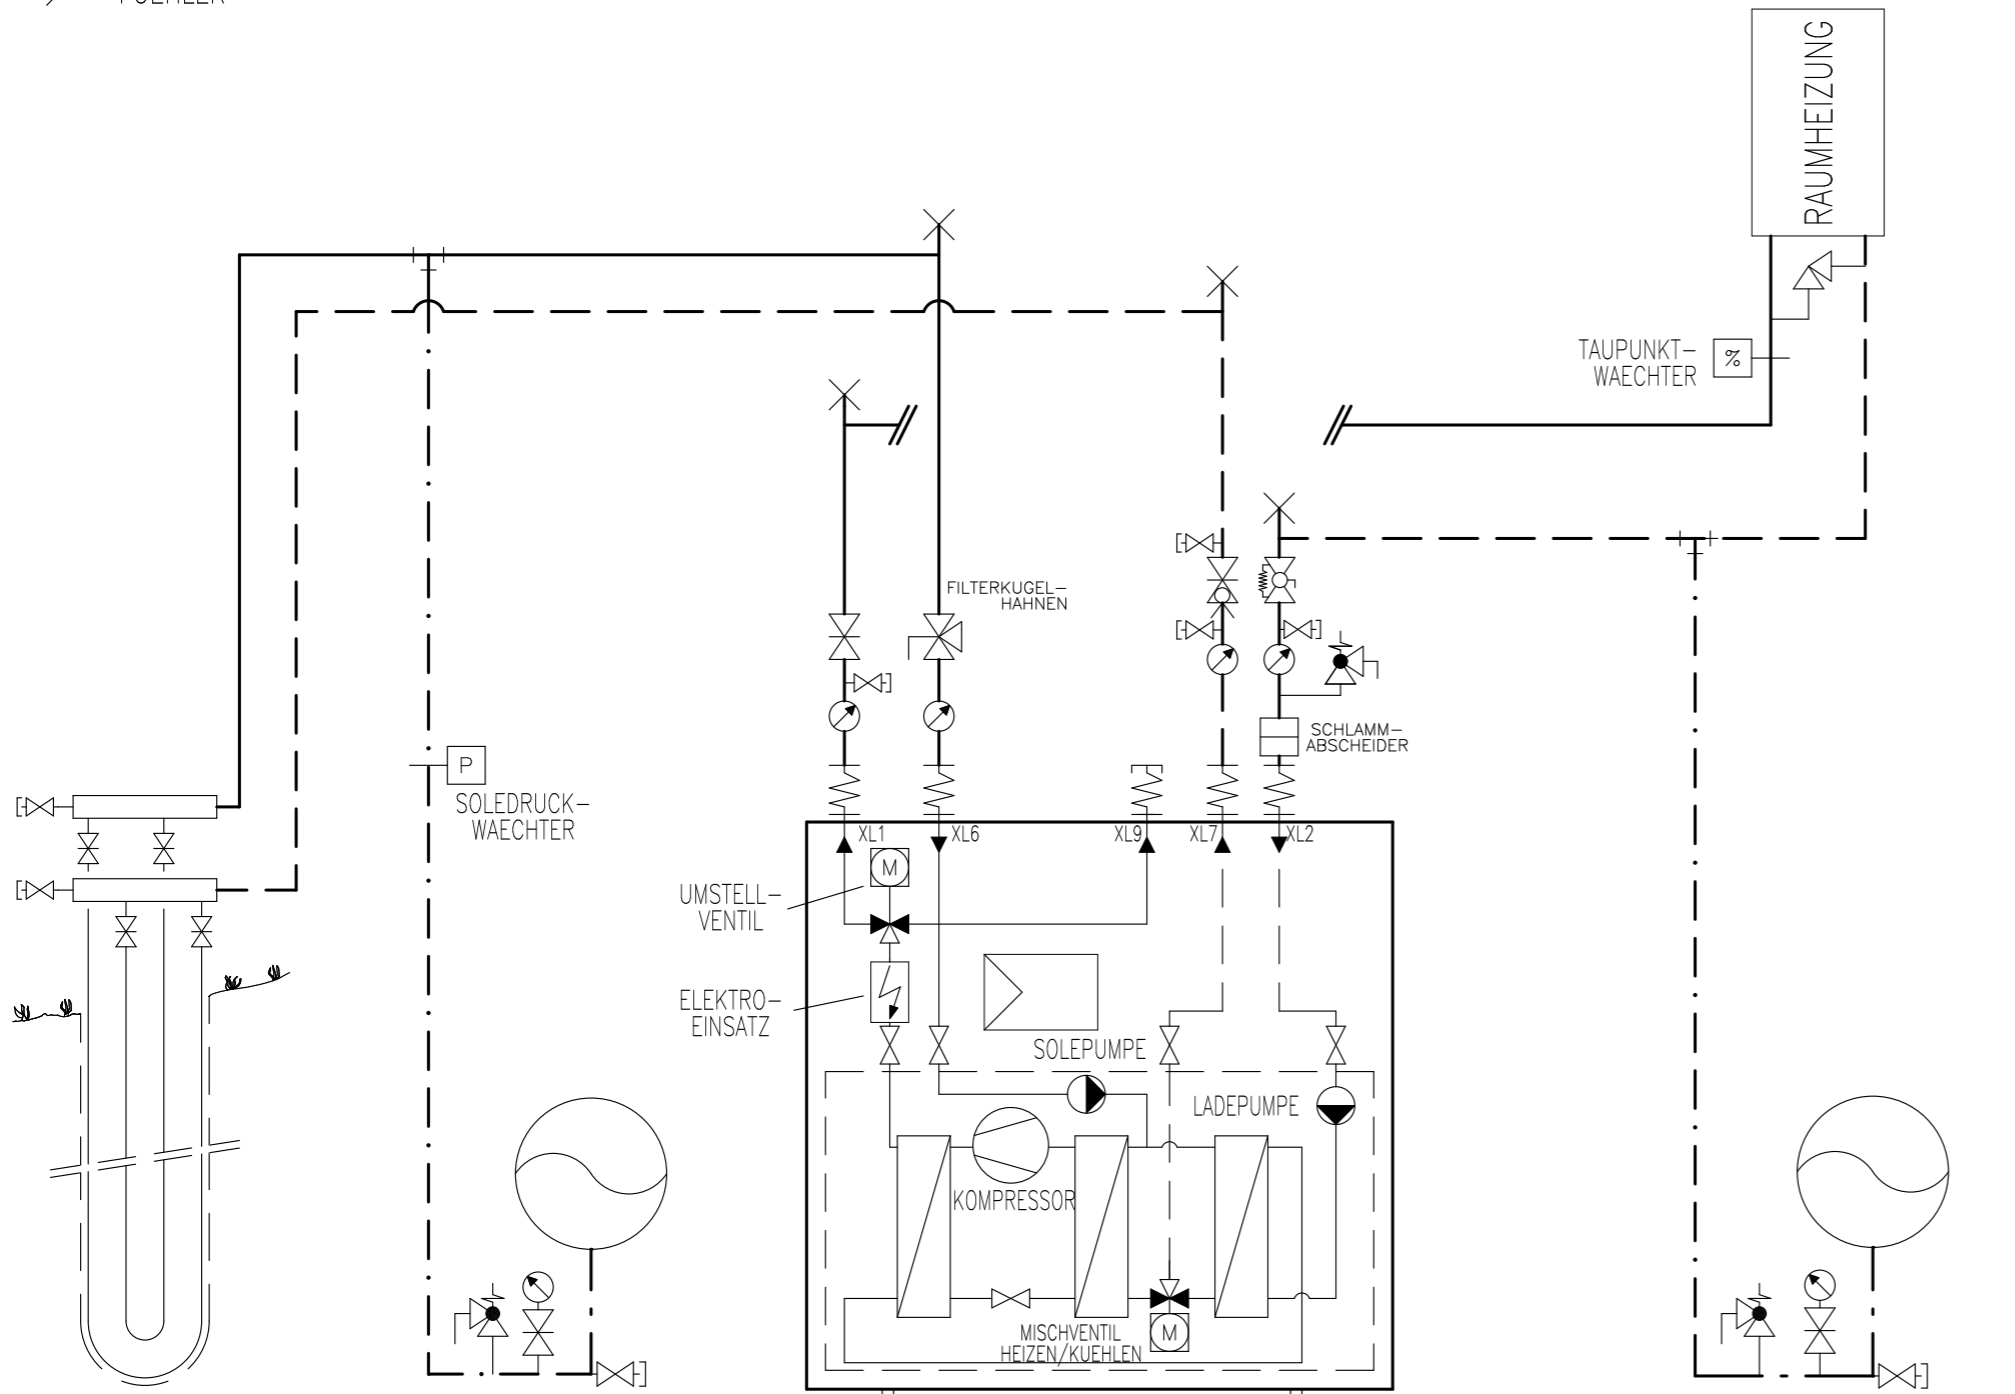

ERDSONDE

EXP.-GEFAESS

WAERMEPUMPE
F1145-...-PC
S1155-...-PC
(FRONTANSICHT)

EXP.-GEFAESS

Prinzipschema

Wärmepumpe Sole/Wasser
ohne Boiler
1x Raumheizung + FreeCooling

Sigmatic AG

Infanteriestrasse 2
6210 Sursee
Schweiz

Tel: +41 41 925 11 22

Fax: +41 41 925 11 21

info@sigmatic.ch

www.sigmatic.ch

Heizsysteme

Gebäudeautomation

Solarsysteme

Klimasysteme

sigmatic

Energiekonzepte fürs Leben