

WAERMEPUMPE  
DIMPLEX LI 1422C,  
LI 1826C

SPEICHER

EXP.-GEFAESS

BOILER

# Prinzipschema


Wärmepumpe Luft/Wasser  
mit Speicher und Boiler  
1x Raumheizung

**Sigmatic AG**  
Infanteriestrasse 2  
6210 Sursee  
Schweiz

Tel: +41 41 925 11 22  
Fax: +41 41 925 11 21  
info@sigmatic.ch  
www.sigmatic.ch

**Heizsysteme**  
**Gebäudeautomation**  
**Solarsysteme**  
**Klimasysteme**

**sigmatic**  
Energiekonzepte fürs Leben

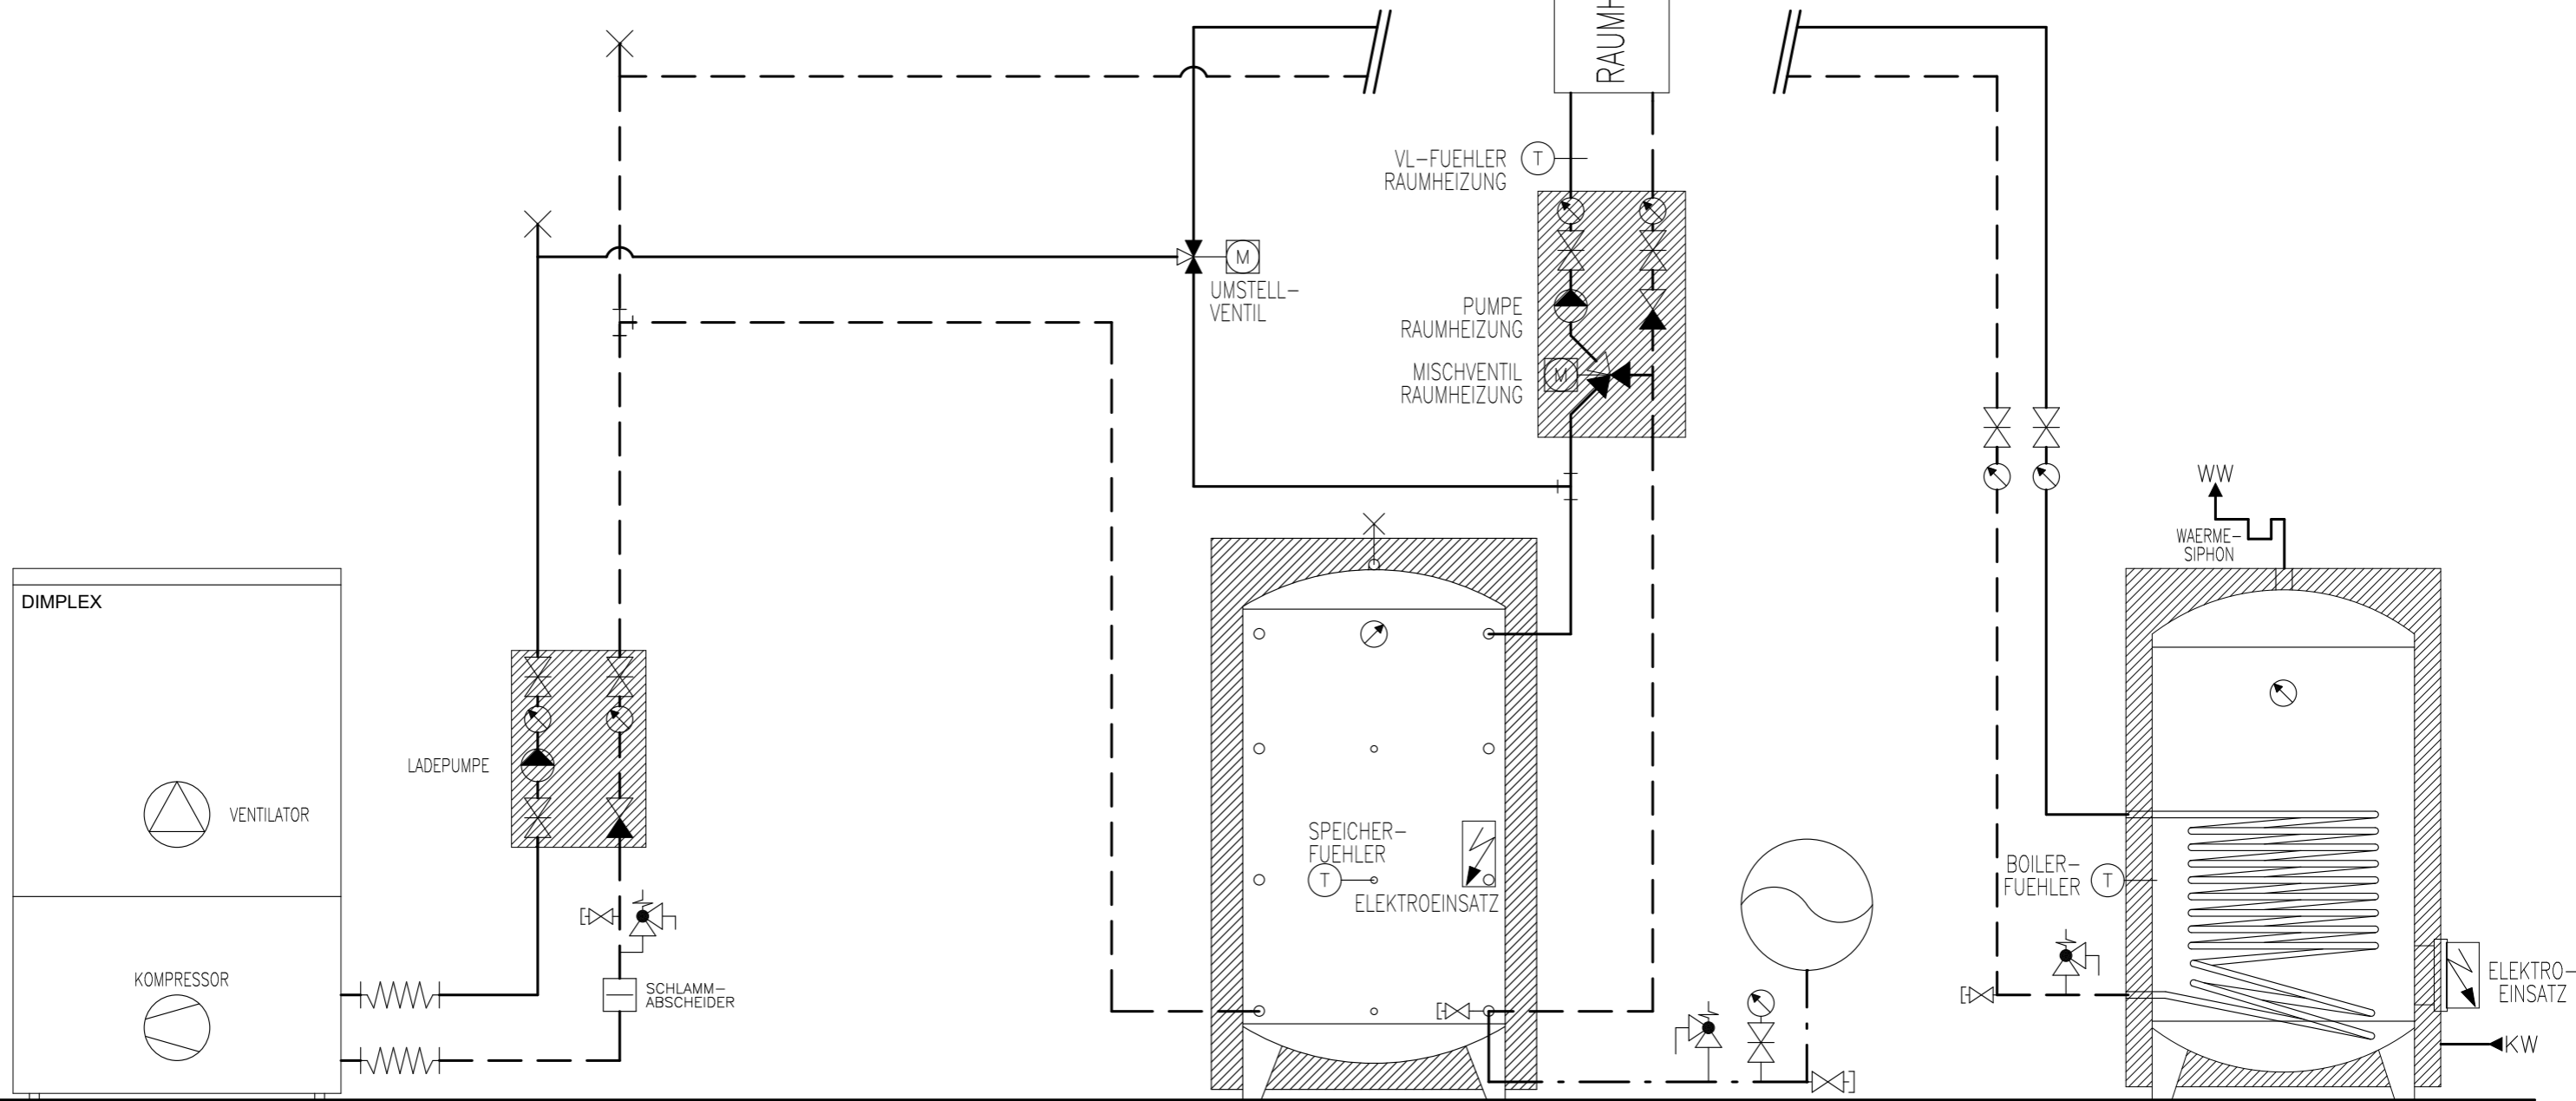

WAERMEPUMPE  
DIMPLEX LI 1422C,  
LI 1826C

SPEICHER

EXP.-GEFAESS

BOILER

# Prinzipschema


Wärmepumpe Luft/Wasser  
mit Speicher und Boiler  
1x Raumheizung

**Sigmatic AG**  
Infanteriestrasse 2  
6210 Sursee  
Schweiz

Tel: +41 41 925 11 22  
Fax: +41 41 925 11 21  
info@sigmatic.ch  
www.sigmatic.ch

**Heizsysteme**  
**Gebäudeautomation**  
**Solarsysteme**  
**Klimasysteme**

**sigmatic**  
Energiekonzepte fürs Leben

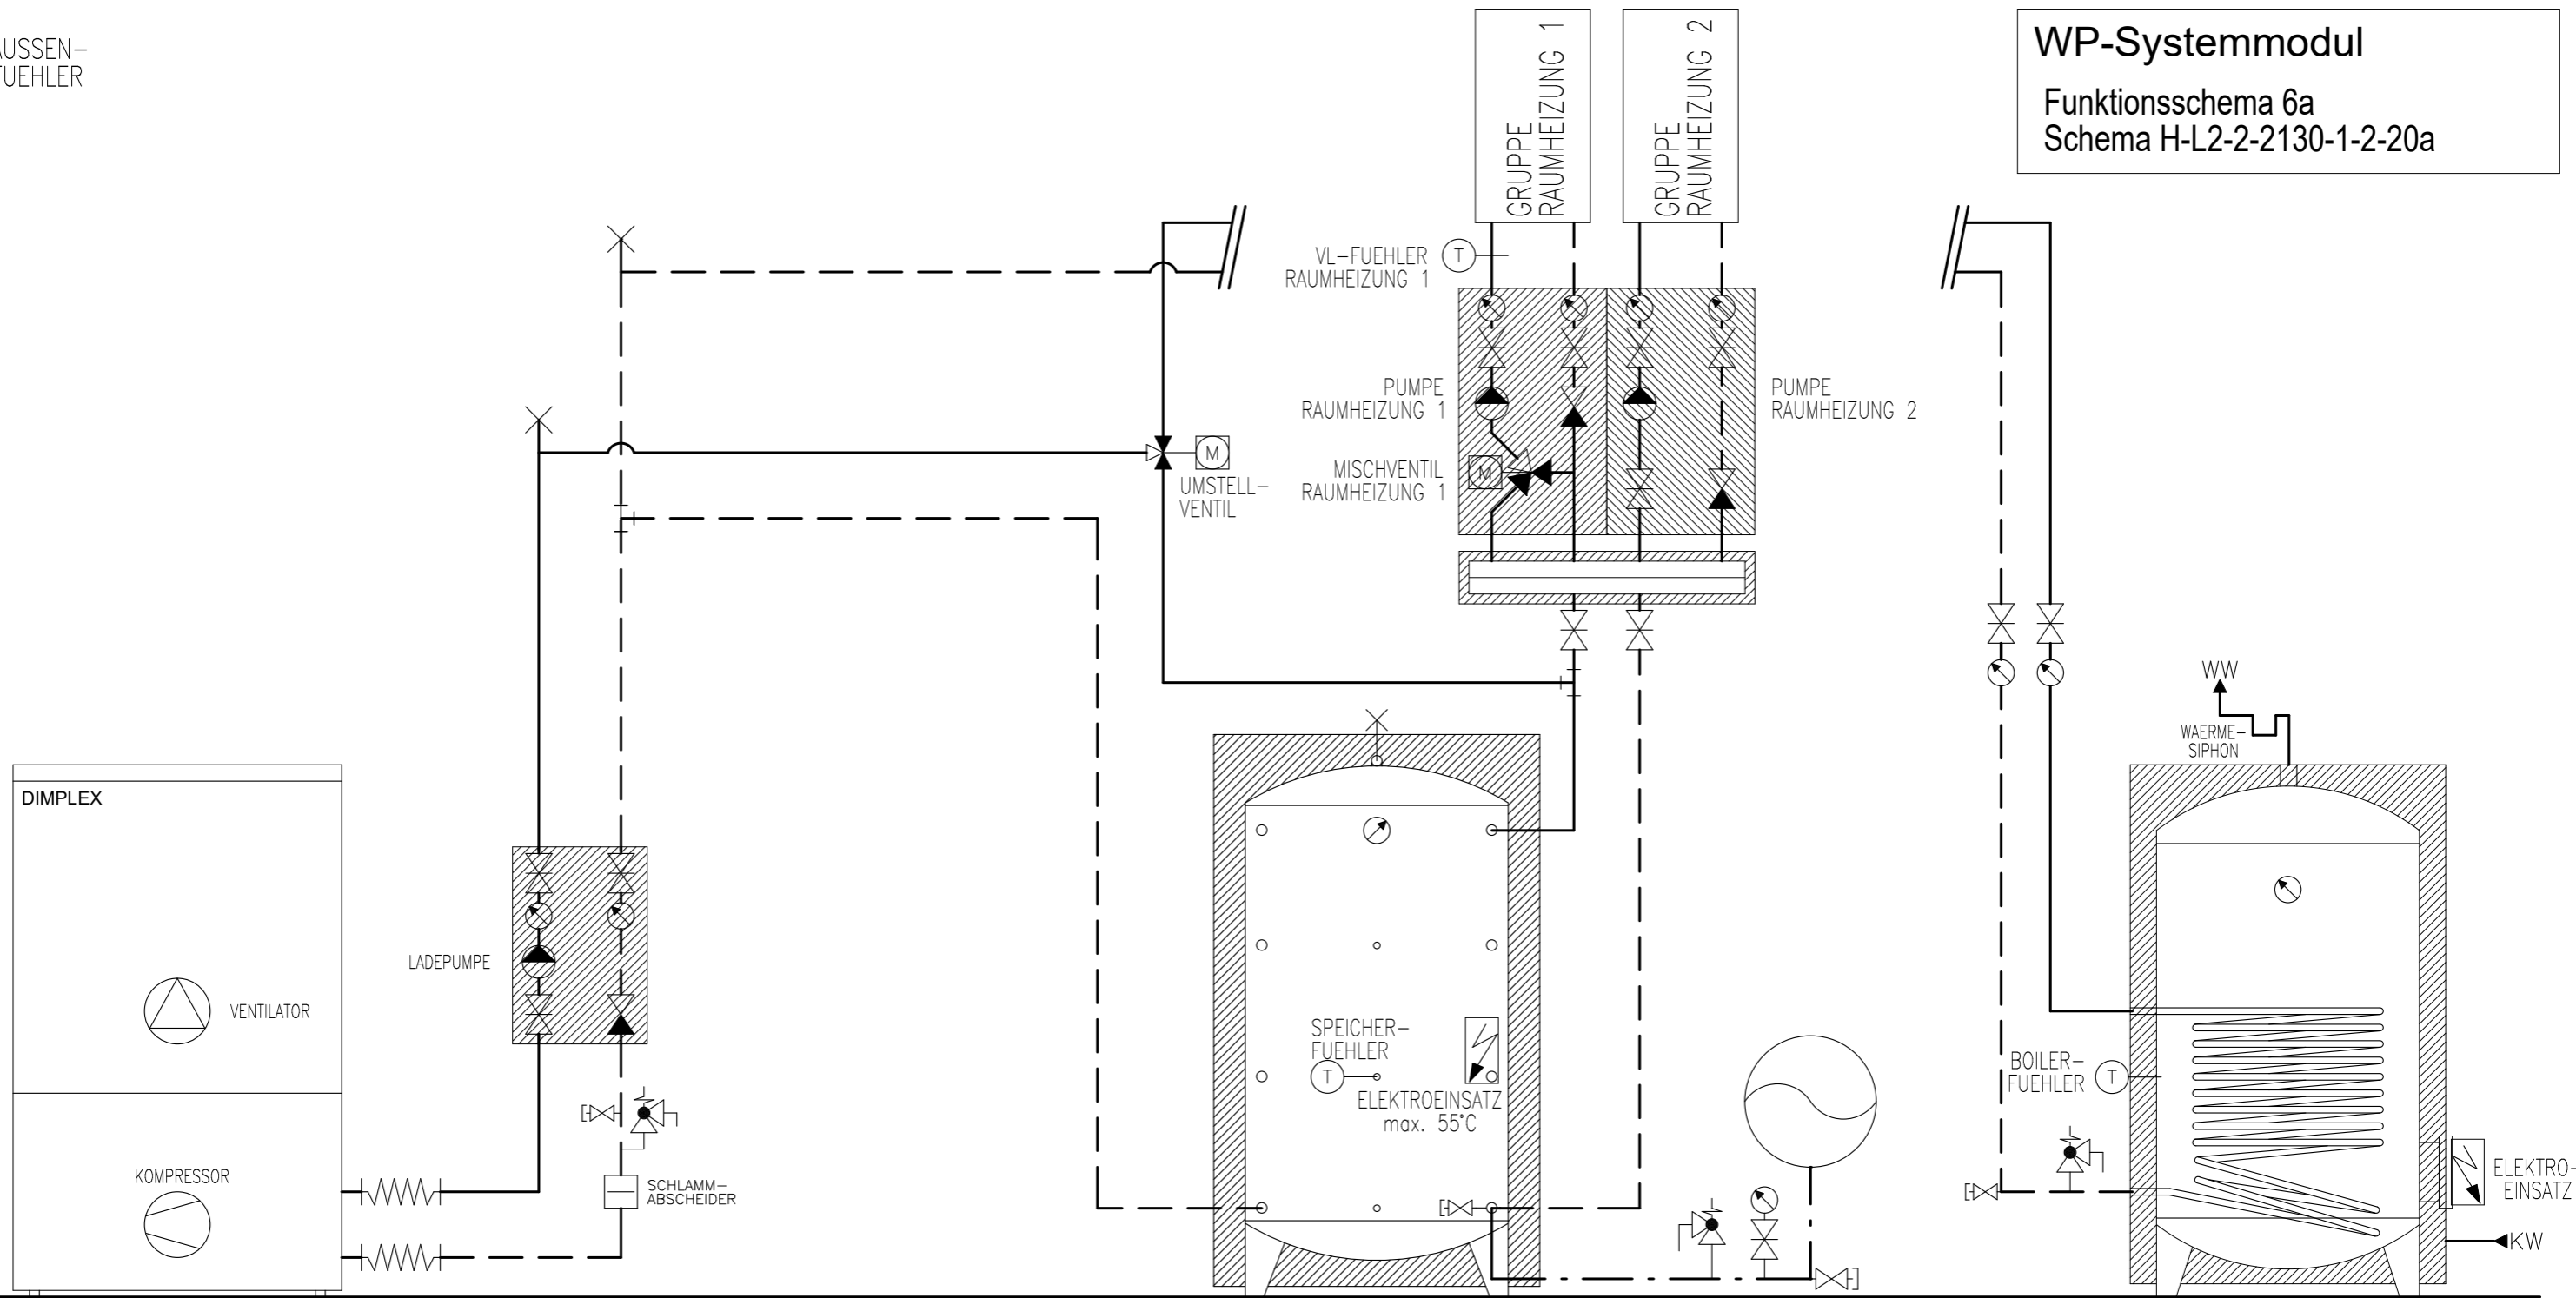

WAERMEPUMPE  
DIMPLEX LI 1422C,  
LI 1826C

SPEICHER

EXP.-GEFAESS

BOILER

# Prinzipschema

Wärmepumpe Luft/Wasser  
mit Speicher und Boiler  
2x Raumheizungen

**Sigmatic AG**  
Infanteriestrasse 2  
6210 Sursee  
Schweiz


Tel: +41 41 925 11 22  
Fax: +41 41 925 11 21  
info@sigmatic.ch  
www.sigmatic.ch

**Heizsysteme**  
**Gebäudeautomation**  
**Solarsysteme**  
**Klimasysteme**

**sigmatic**  
Energiekonzepte fürs Leben

AUSSEN-  
FUEHLER

**WP-Systemmodul** Nur in Kombination mit  
z.B. zwei Häuser möglich!  
**Funktionsschema 6a**  
**Schema H-L2-2-2130-1-2-20a**

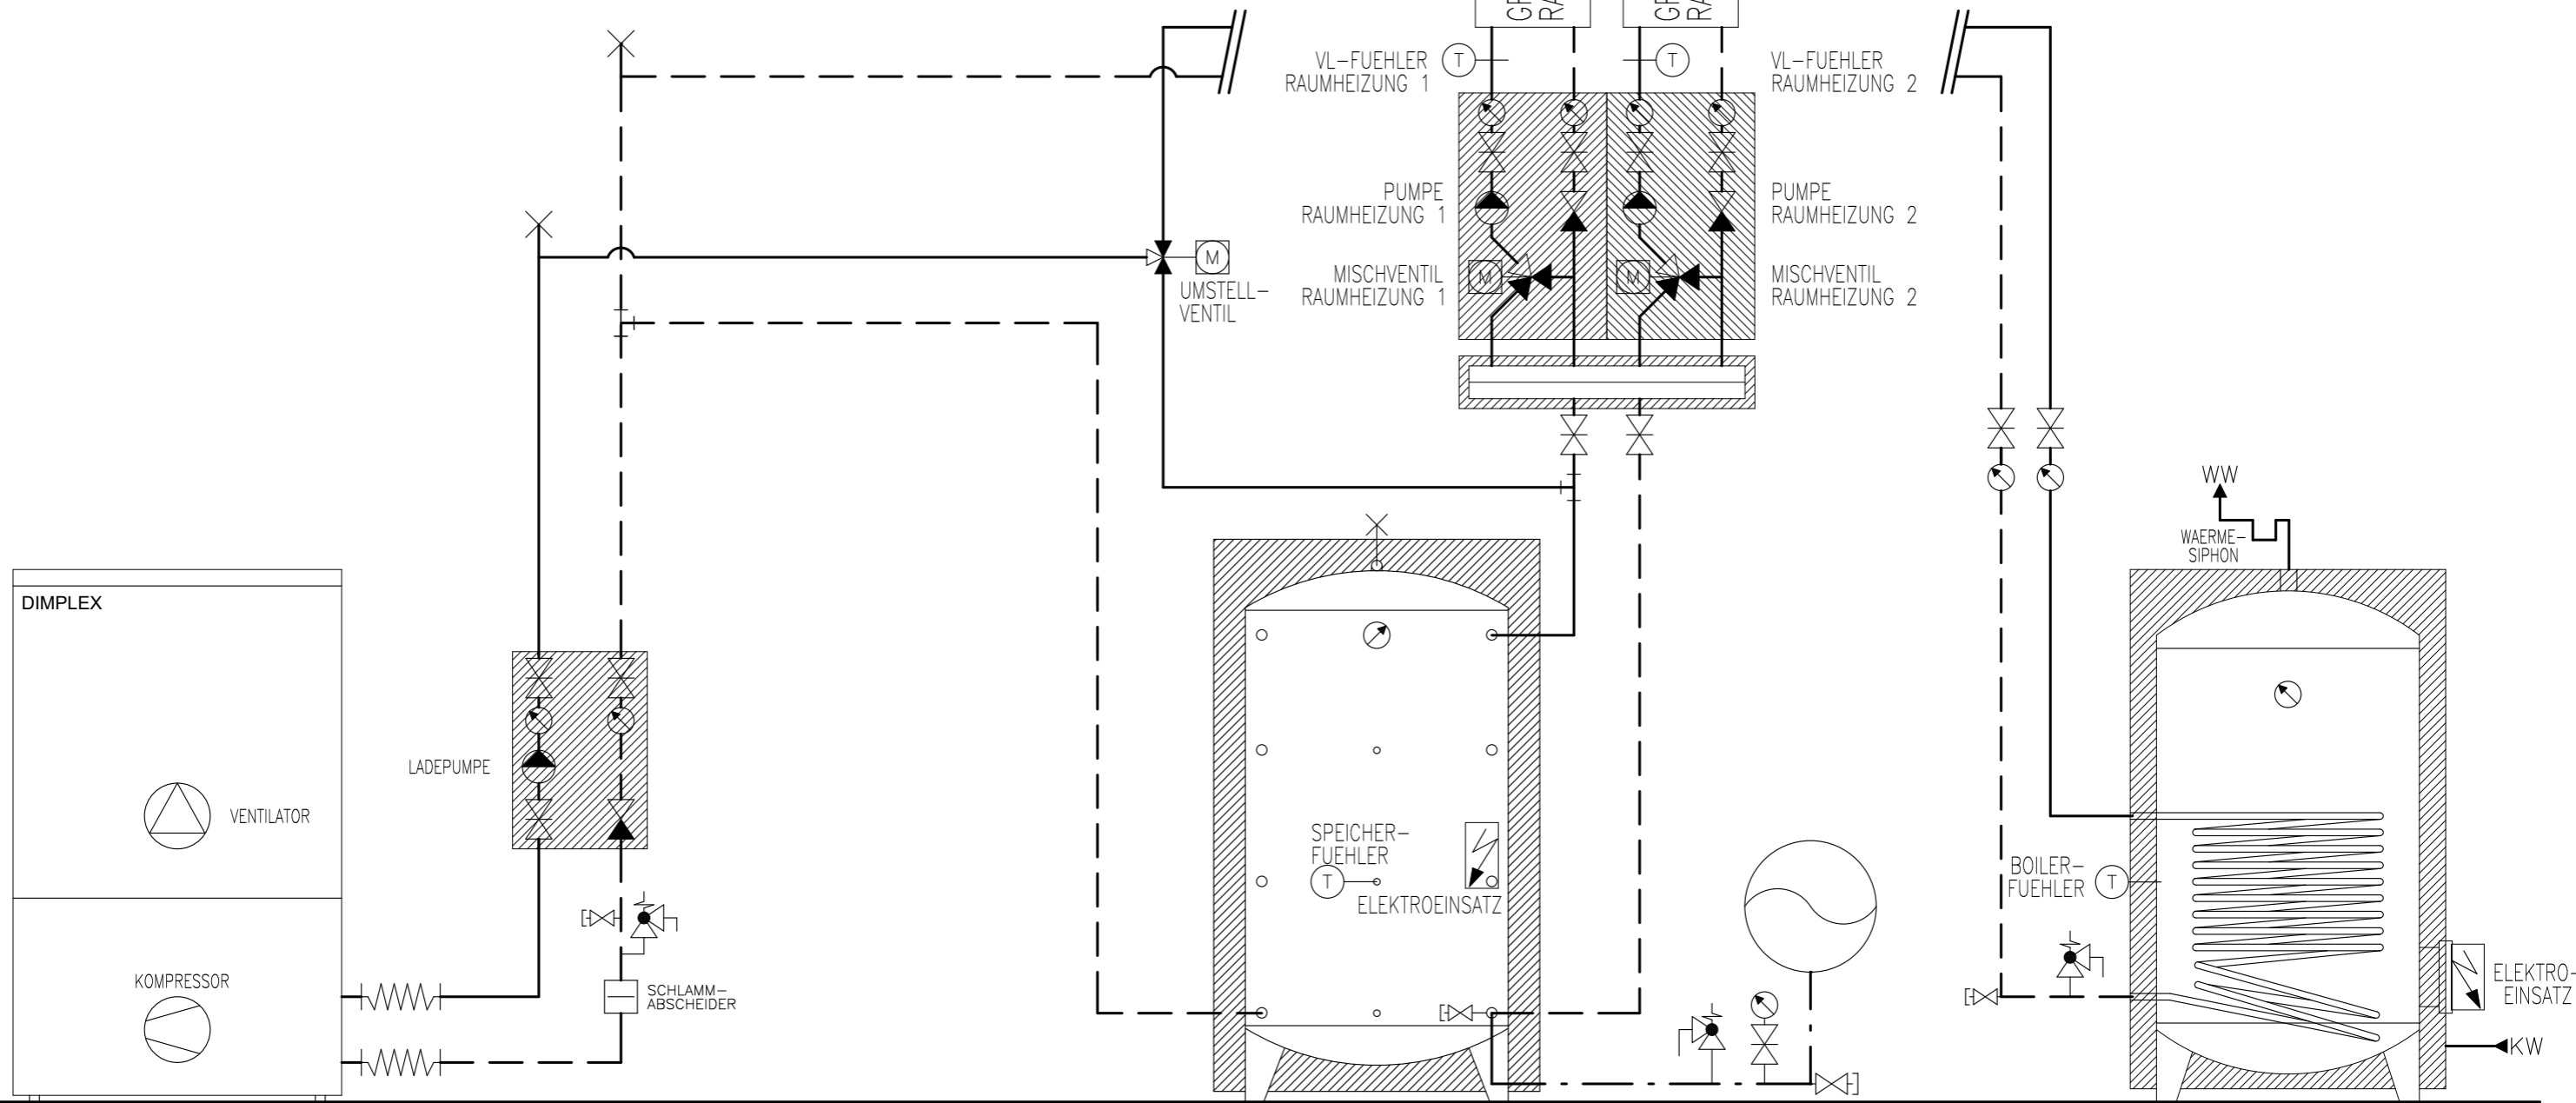

WAERMEPUMPE  
DIMPLEX LI 1422C,  
LI 1826C

SPEICHER

EXP.-GEFAESS

BOILER

# Prinzipschema


Wärmepumpe Luft/Wasser  
mit Speicher und Boiler  
2x Raumheizungen

**Sigmatic AG**  
Infanteriestrasse 2  
6210 Sursee  
Schweiz

Tel: +41 41 925 11 22  
Fax: +41 41 925 11 21  
info@sigmatic.ch  
www.sigmatic.ch

**Heizsysteme**  
**Gebäudeautomation**  
**Solarsysteme**  
**Klimasysteme**

**sigmatic**  
Energiekonzepte fürs Leben

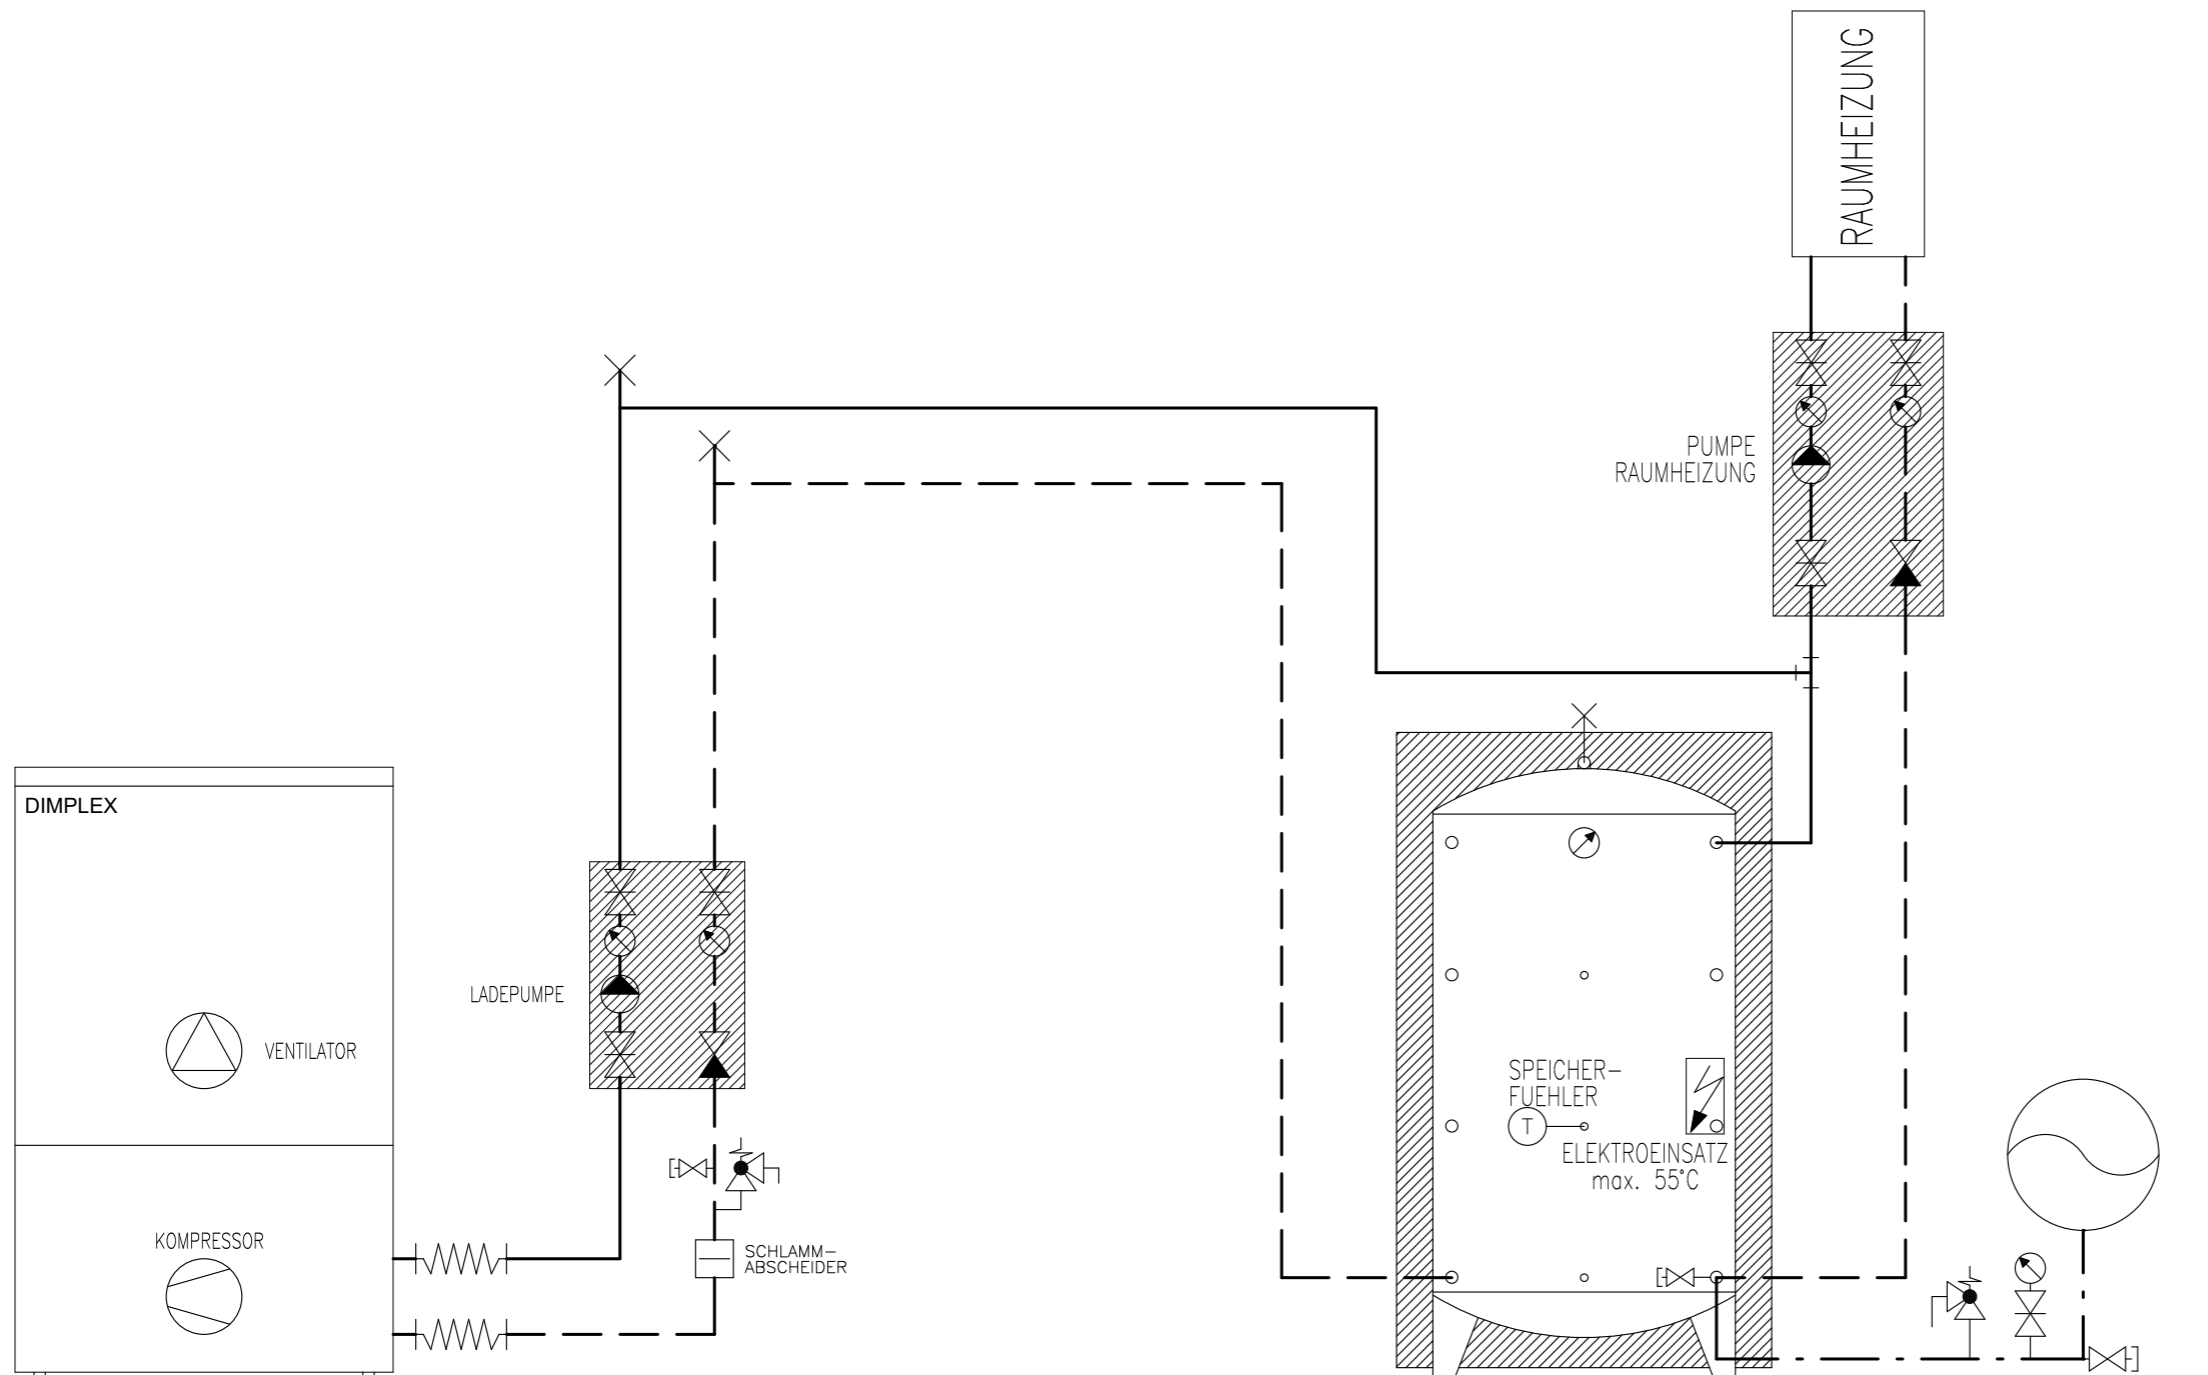

WAERMEPUMPE  
 DIMPLEX LI 1422C,  
 LI 1826C

SPEICHER

EXP.-GEFAESS

# Prinzipschema


Wärmepumpe Luft/Wasser  
 mit Speicher  
 1x Raumheizung

**Sigmatic AG**  
 Infanteriestrasse 2  
 6210 Sursee  
 Schweiz

Tel: +41 41 925 11 22  
 Fax: +41 41 925 11 21  
 info@sigmatic.ch  
 www.sigmatic.ch

**Heizsysteme**  
**Gebäudeautomation**  
**Solarsysteme**  
**Klimasysteme**

  
 Energiekonzepte fürs Leben

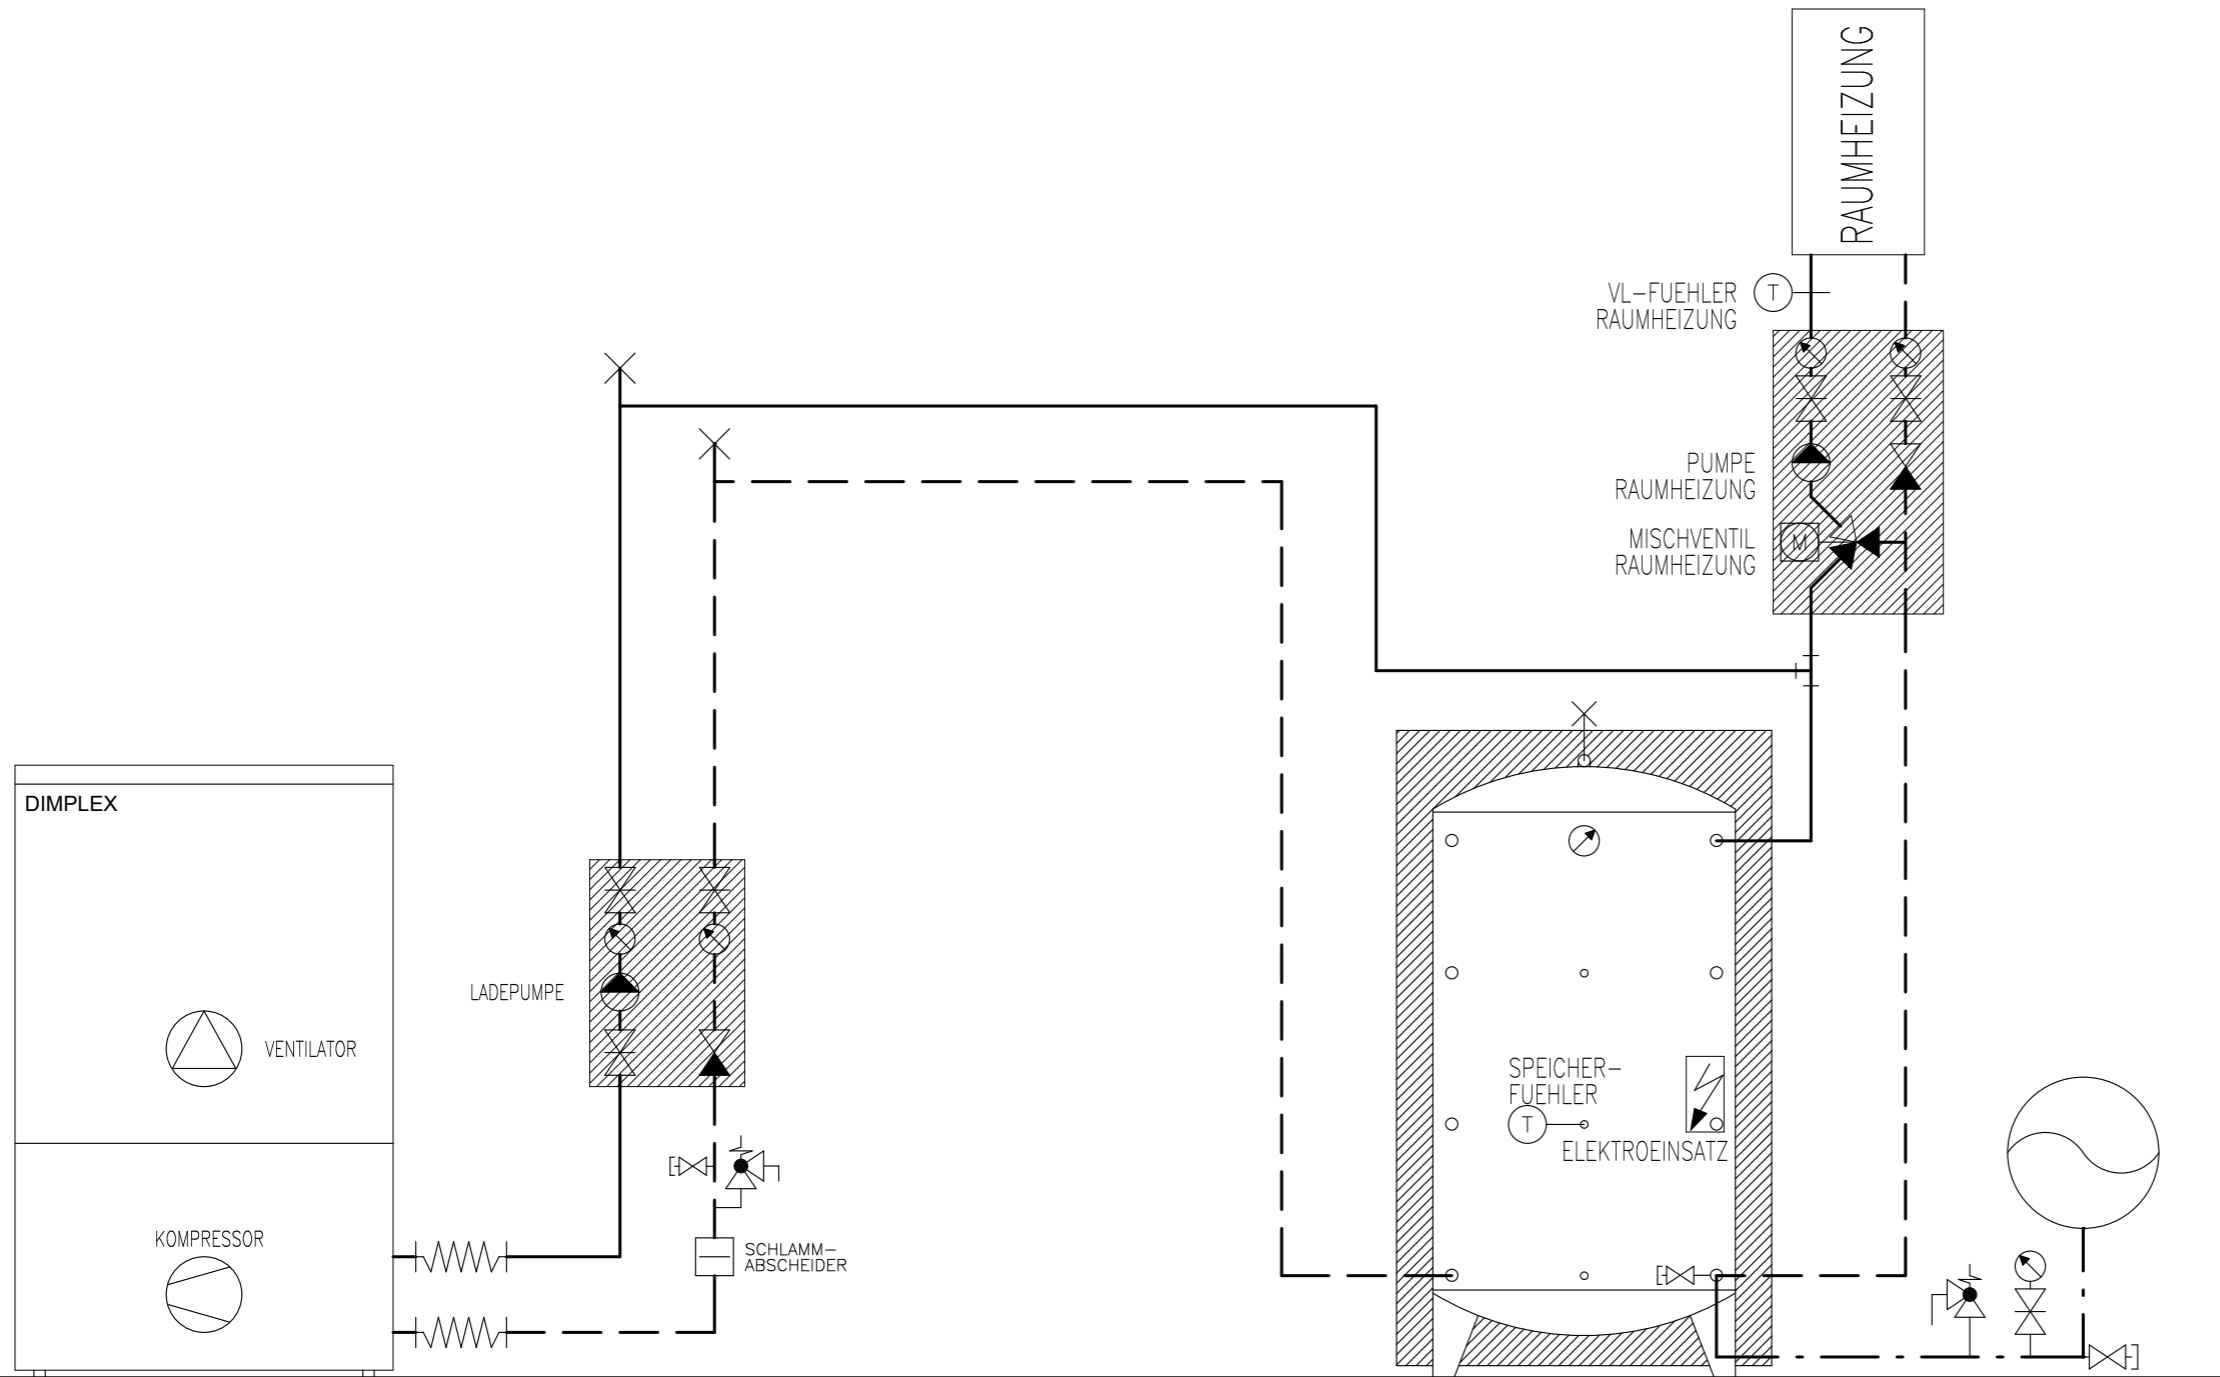

WAERMEPUMPE  
DIMPLEX LI 1422C,  
LI 1826C

SPEICHER

EXP.-GEFAESS

# Prinzipschema


Wärmepumpe Luft/Wasser  
mit Speicher  
1x Raumheizung

**Sigmatic AG**  
Infanteriestrasse 2  
6210 Sursee  
Schweiz

Tel: +41 41 925 11 22  
Fax: +41 41 925 11 21  
info@sigmatic.ch  
www.sigmatic.ch

**Heizsysteme**  
**Gebäudeautomation**  
**Solarsysteme**  
**Klimasysteme**

**sigmatic**  
Energiekonzepte fürs Leben

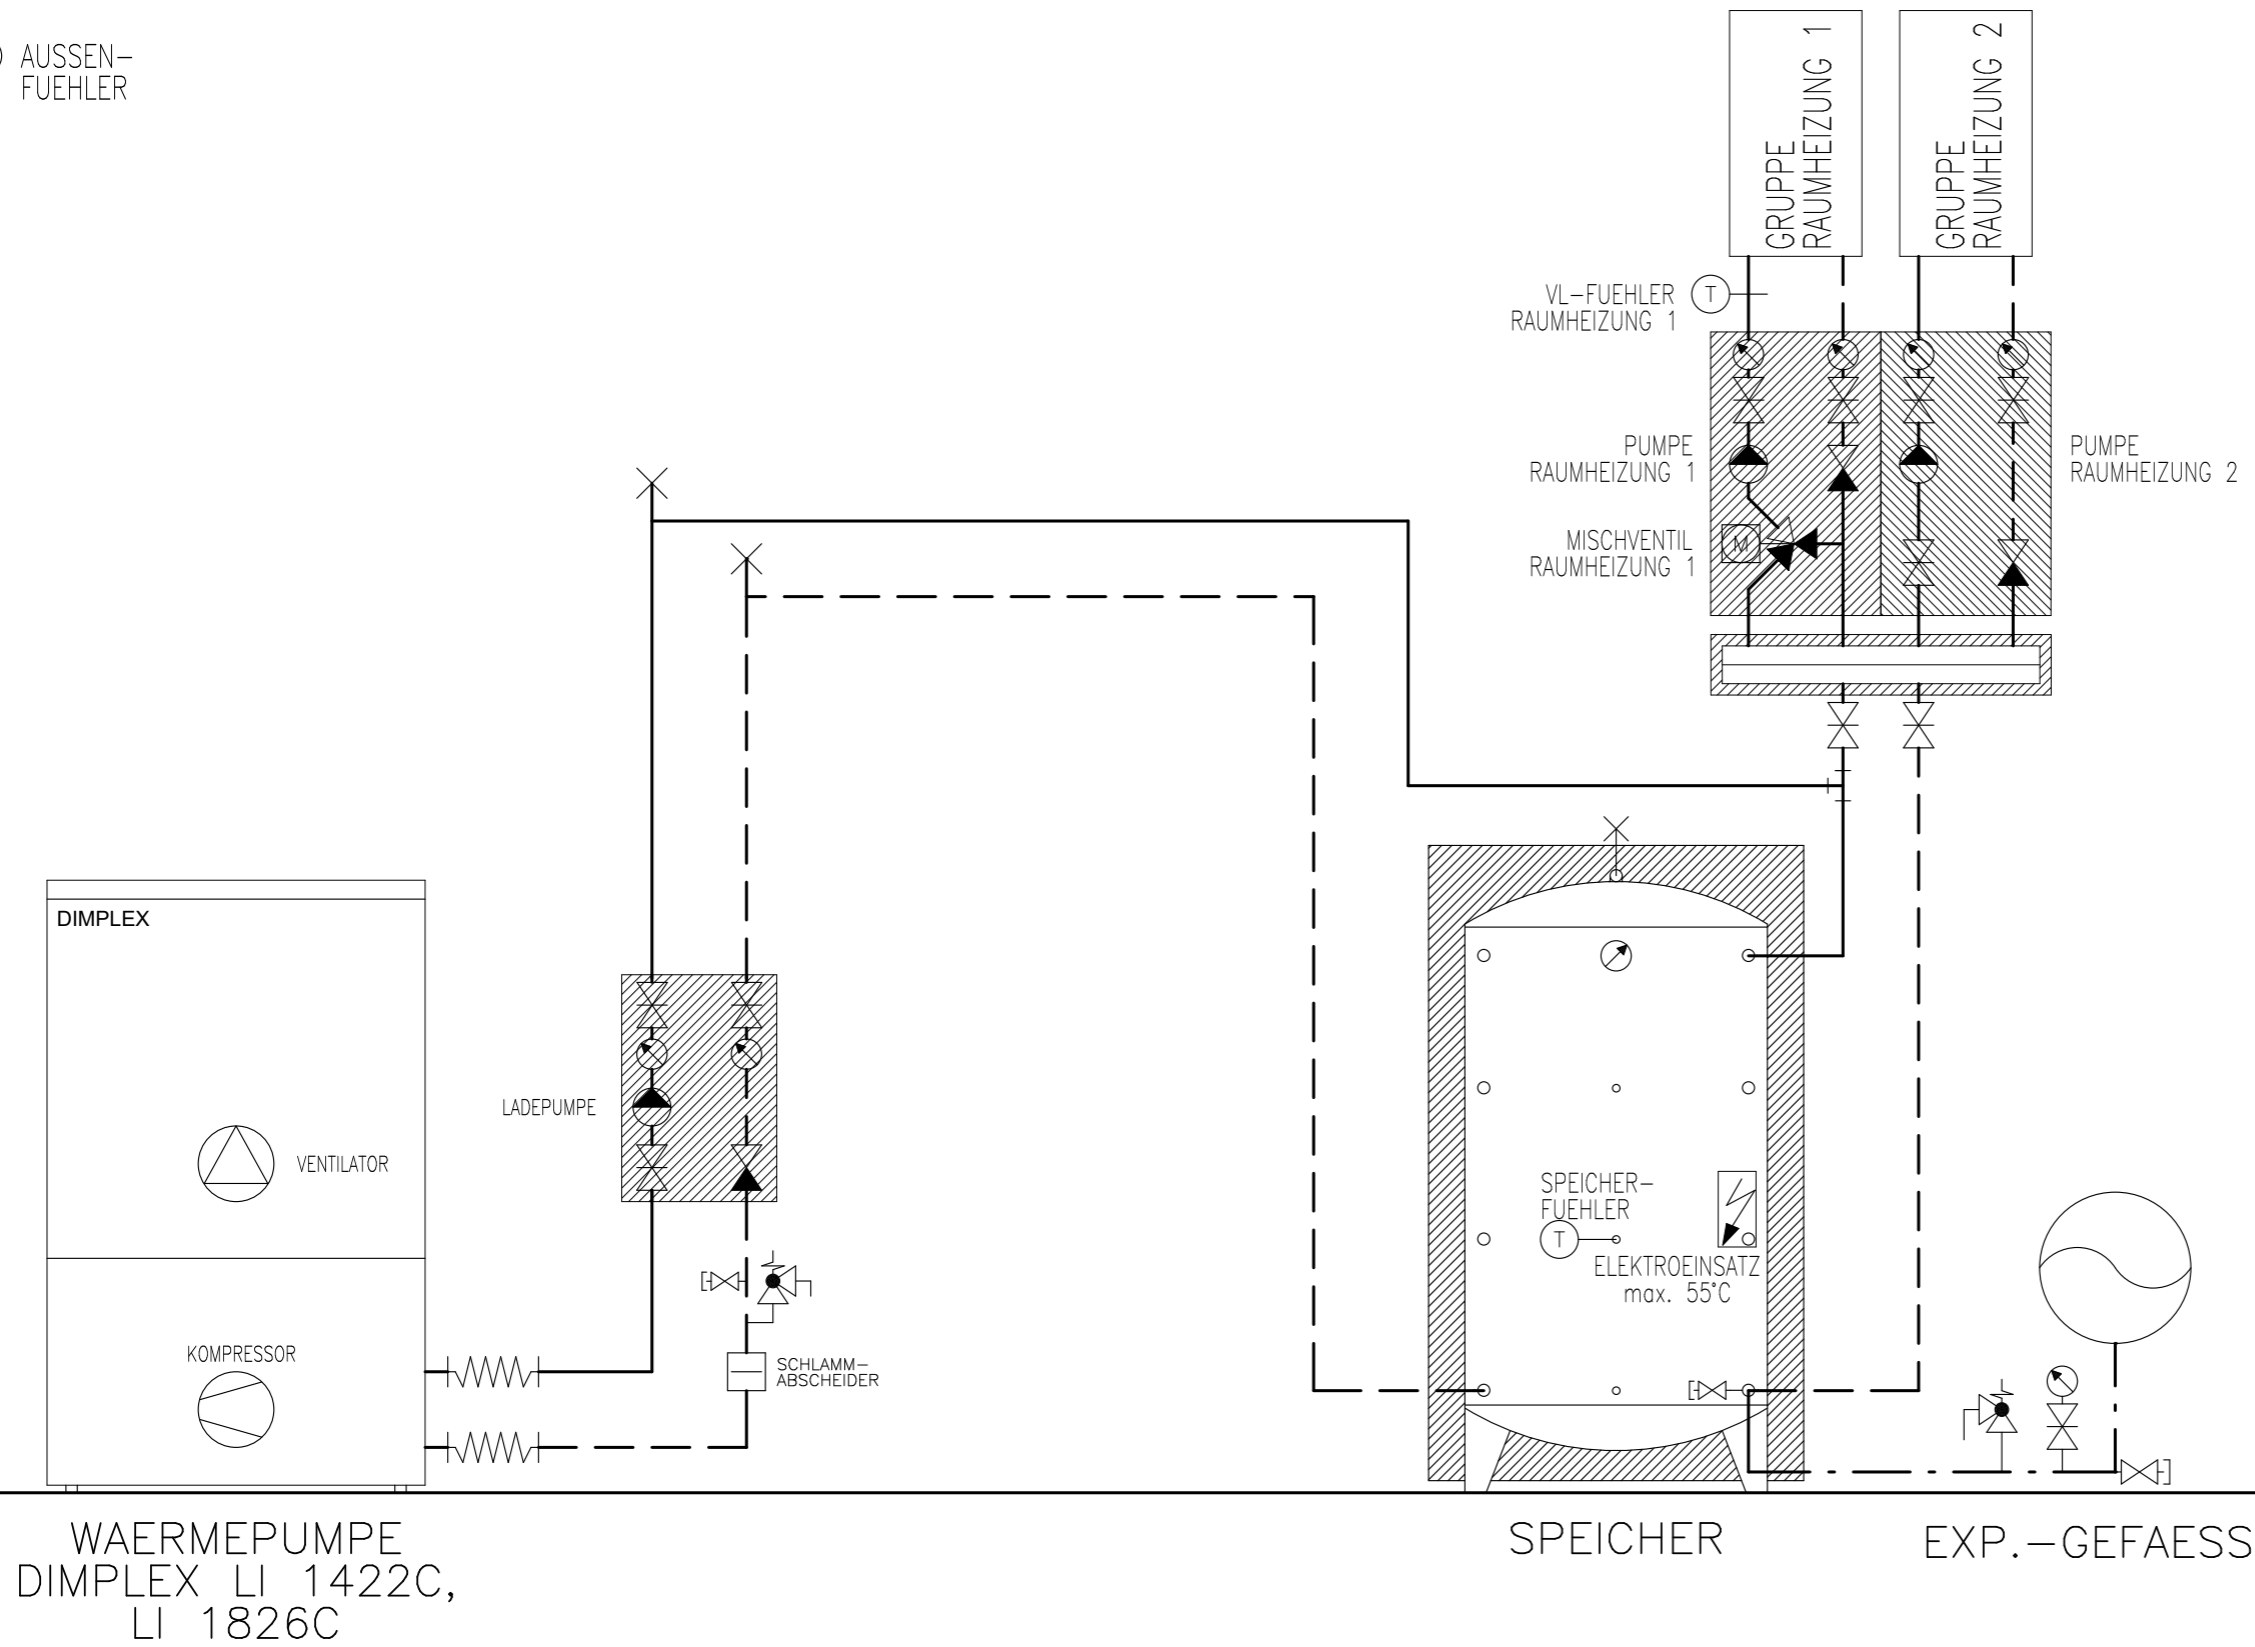

WAERMEPUMPE  
 DIMPLEX LI 1422C,  
 LI 1826C

SPEICHER

EXP.-GEFAESS

# Prinzipschema

Wärmepumpe Luft/Wasser  
 mit Speicher  
 2x Raumheizungen

**Sigmatic AG**  
 Infanteriestrasse 2  
 6210 Sursee  
 Schweiz


Tel: +41 41 925 11 22  
 Fax: +41 41 925 11 21  
 info@sigmatic.ch  
 www.sigmatic.ch

**Heizsysteme**  
**Gebäudeautomation**  
**Solarsysteme**  
**Klimasysteme**

  
 Energiekonzepte fürs Leben

AUSSEN-  
FUEHLER

**WP-Systemmodul** Nur in Kombination mit  
z.B. zwei Häuser möglich!  
**Funktionsschema 5a**  
Schema H-L2-2-2130-0-0-10a

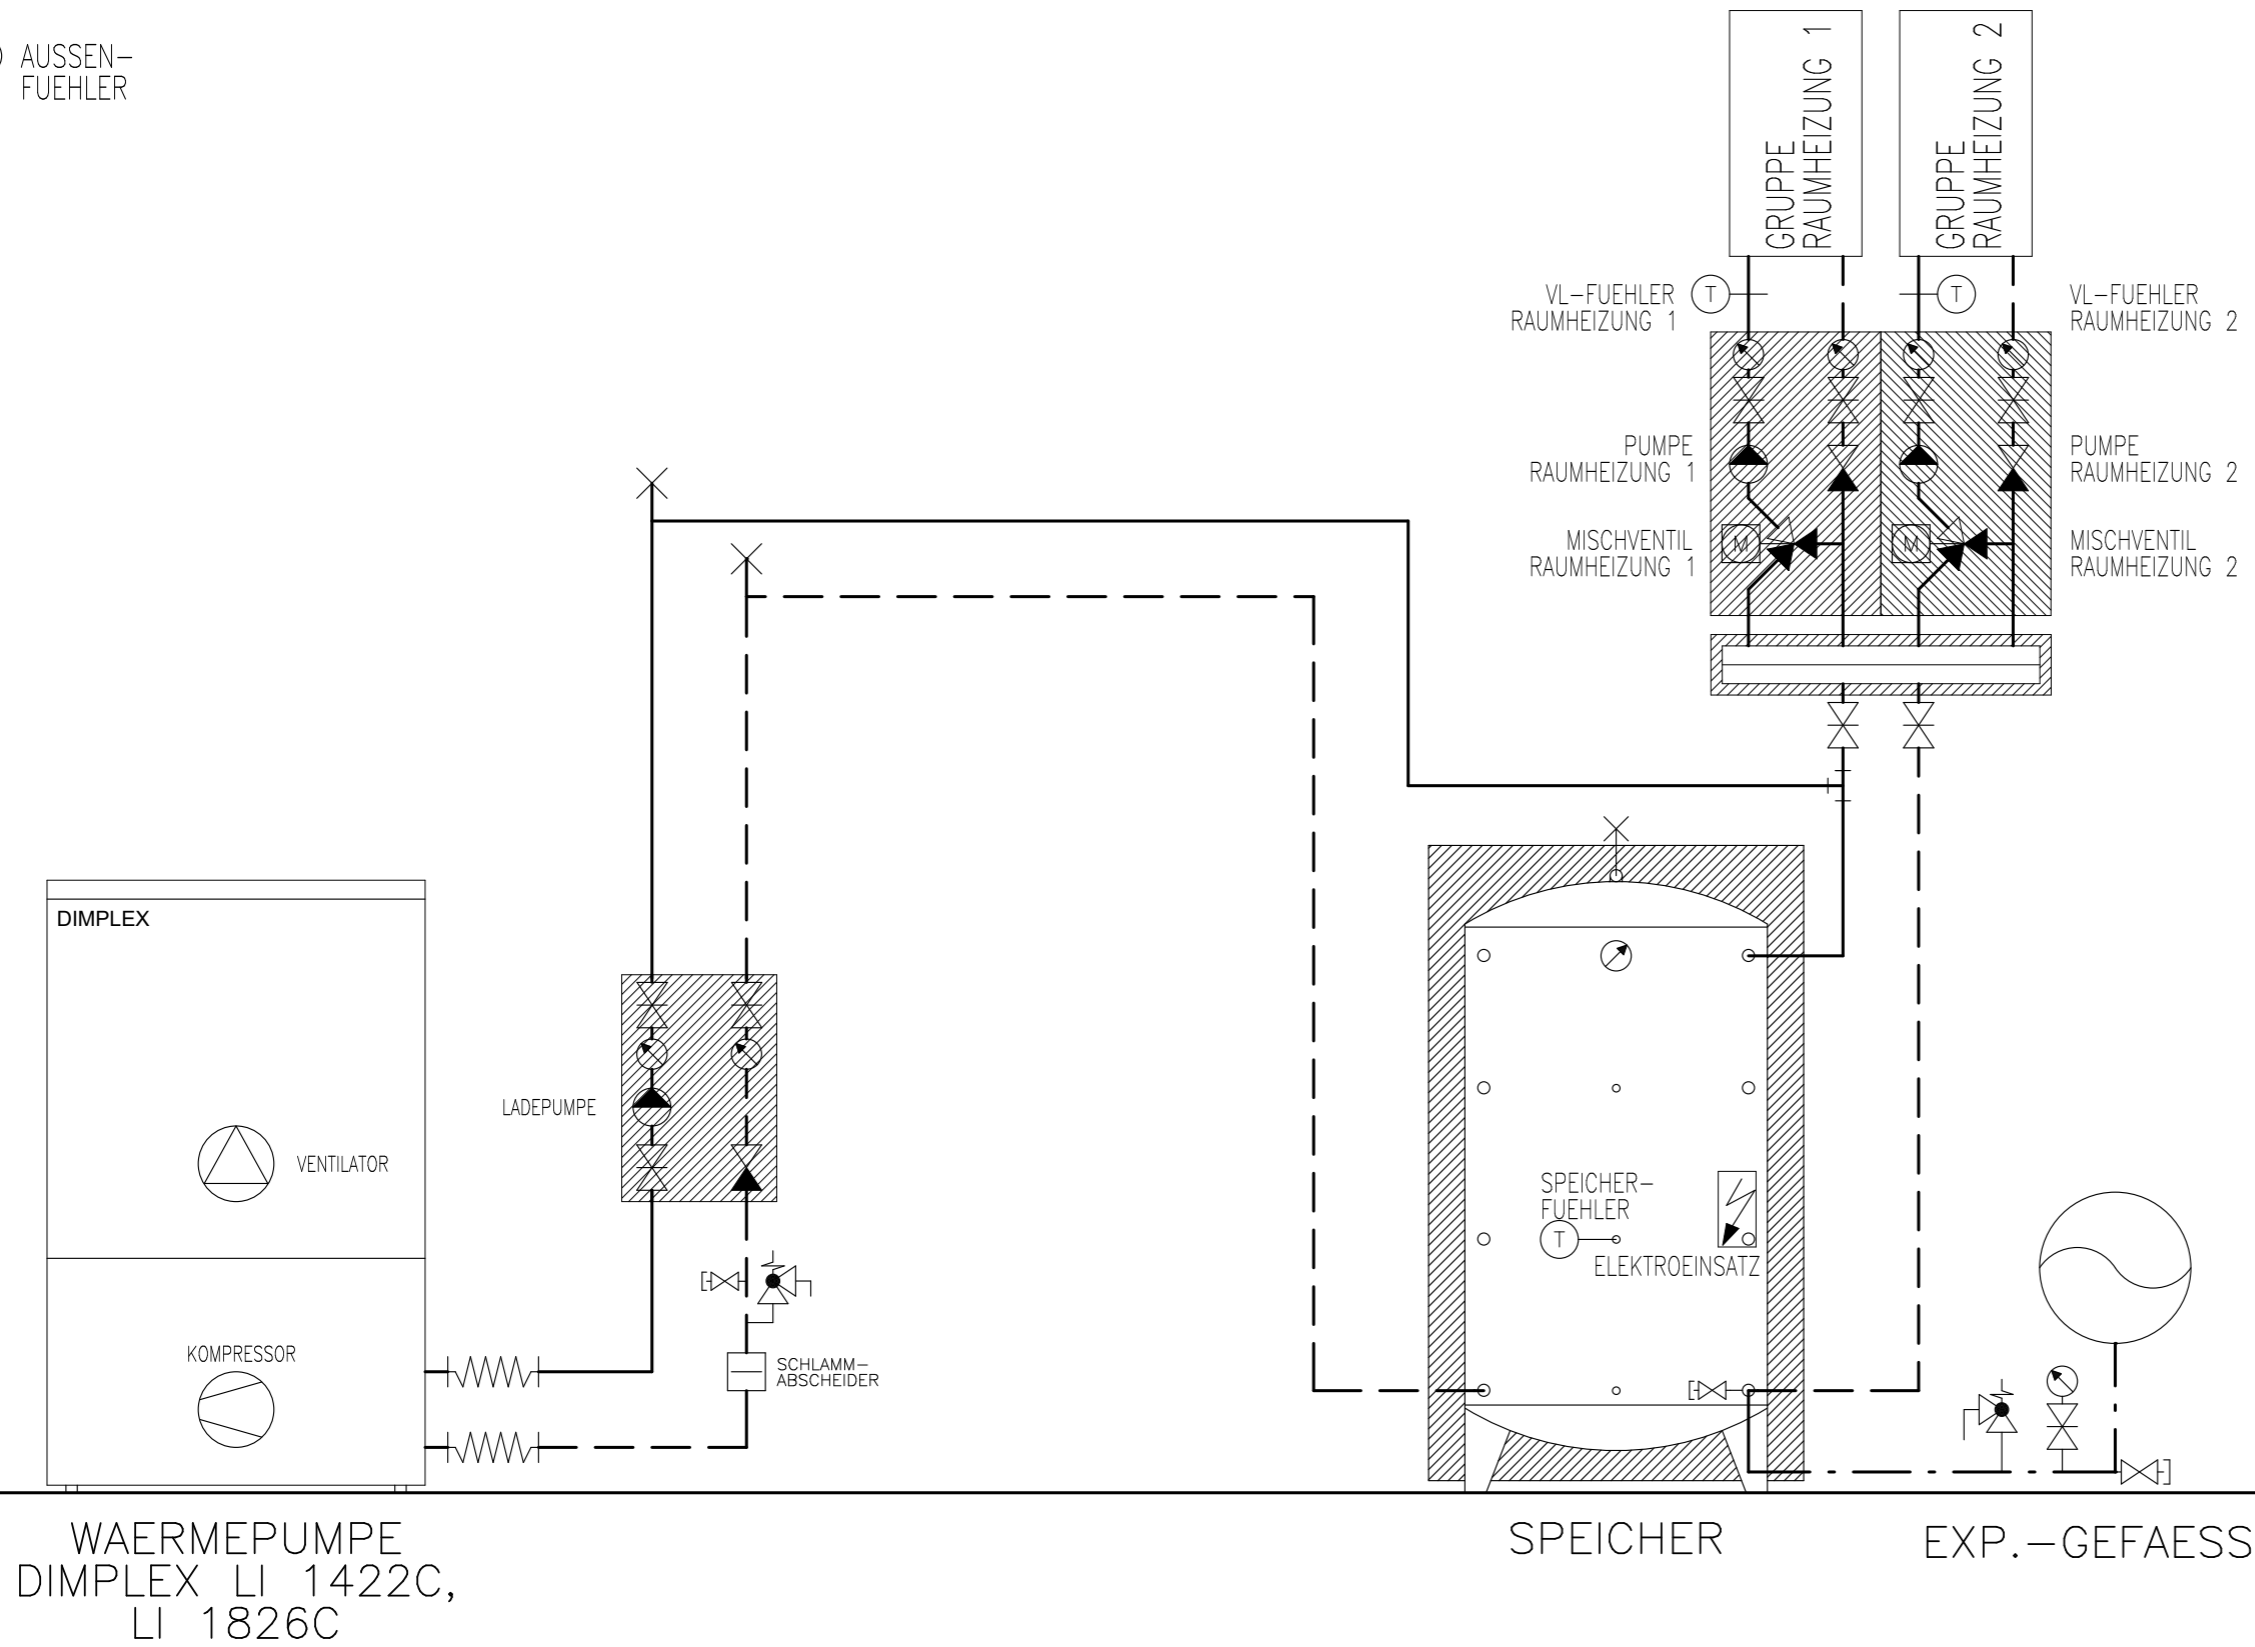

WAERMEPUMPE  
DIMPLEX LI 1422C,  
LI 1826C

SPEICHER

EXP.-GEFAESS

## Prinzipschema

Wärmepumpe Luft/Wasser  
mit Speicher  
2x Raumheizungen


**Sigmatic AG**  
Infanteriestrasse 2  
6210 Sursee  
Schweiz

Tel: +41 41 925 11 22  
Fax: +41 41 925 11 21  
info@sigmatic.ch  
www.sigmatic.ch

**Heizsysteme**  
**Gebäudeautomation**  
**Solarsysteme**  
**Klimasysteme**

**sigmatic**  
Energiekonzepte fürs Leben



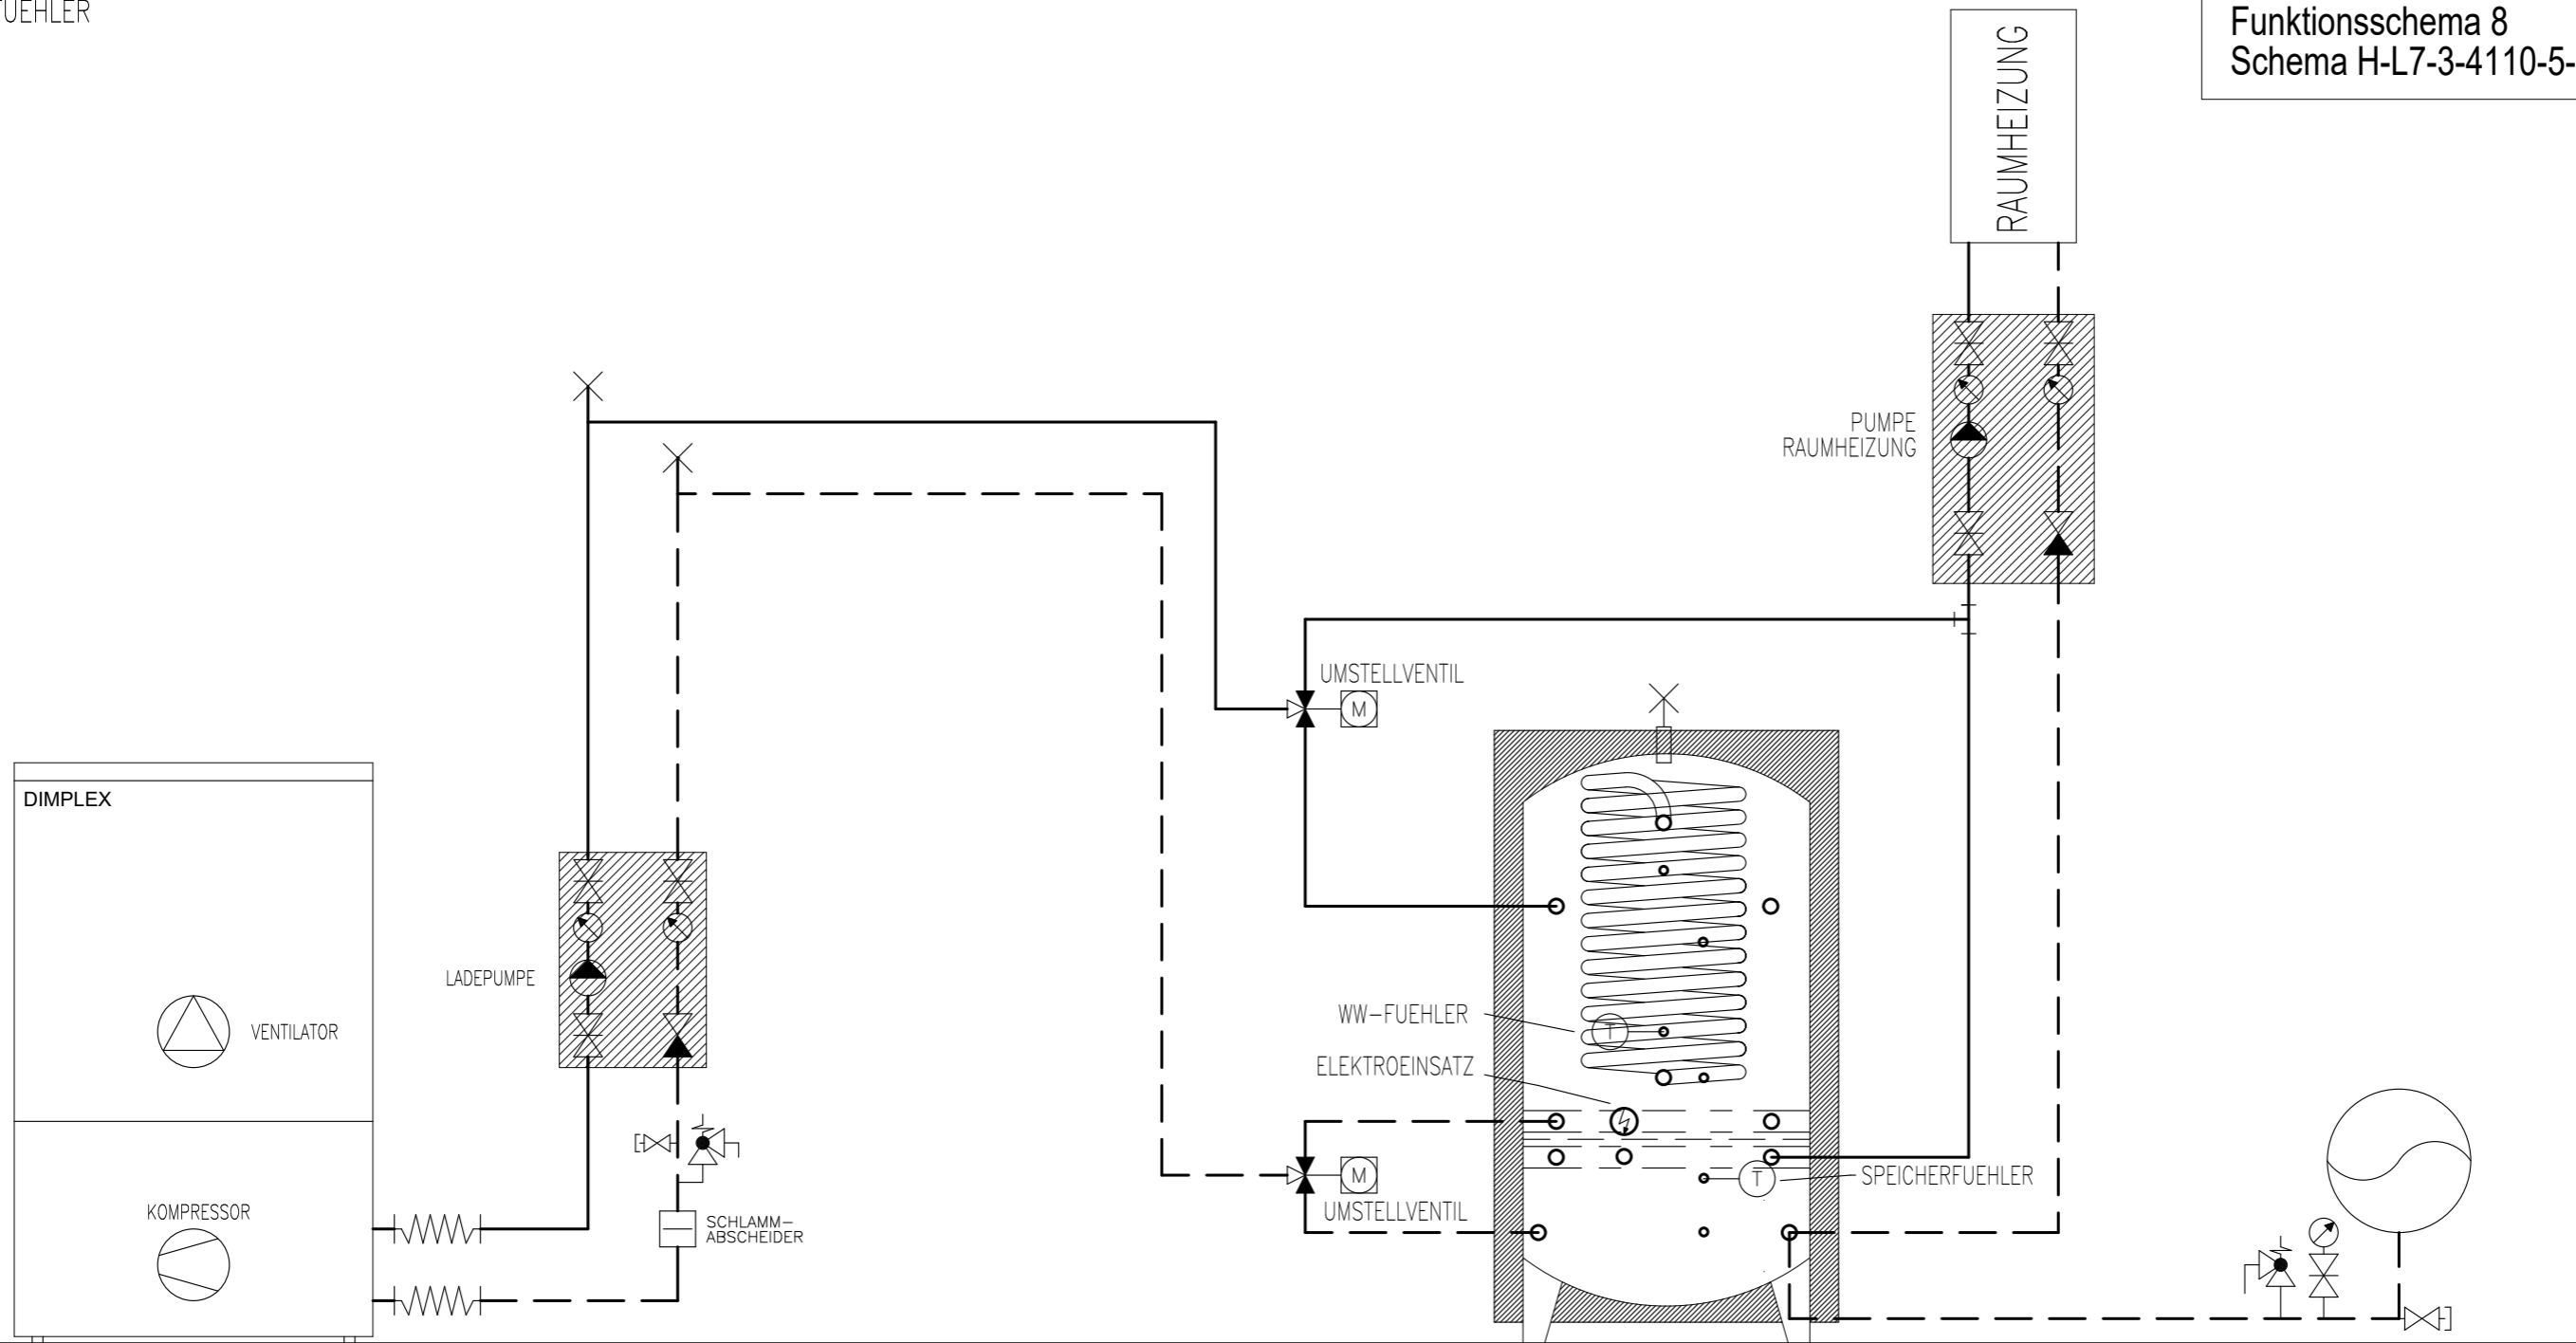

WAERMEPUMPE  
 DIMPLEX LI 1422C,  
 LI 1826C

KOMBISPEICHER  
 MIT HYGIENEBOILER  
 HELIXTHERM HTO

EXP.-GEFAESS

# Prinzipschema


Wärmepumpe Luft/Wasser  
 Kombispeicher mit Hygieneboiler  
 1x Raumheizung

**Sigmatic AG**  
 Infanteriestrasse 2  
 6210 Sursee  
 Schweiz

Tel: +41 41 925 11 22  
 Fax: +41 41 925 11 21  
 info@sigmatic.ch  
 www.sigmatic.ch

**Heizsysteme**  
**Gebäudeautomation**  
**Solarsysteme**  
**Klimasysteme**



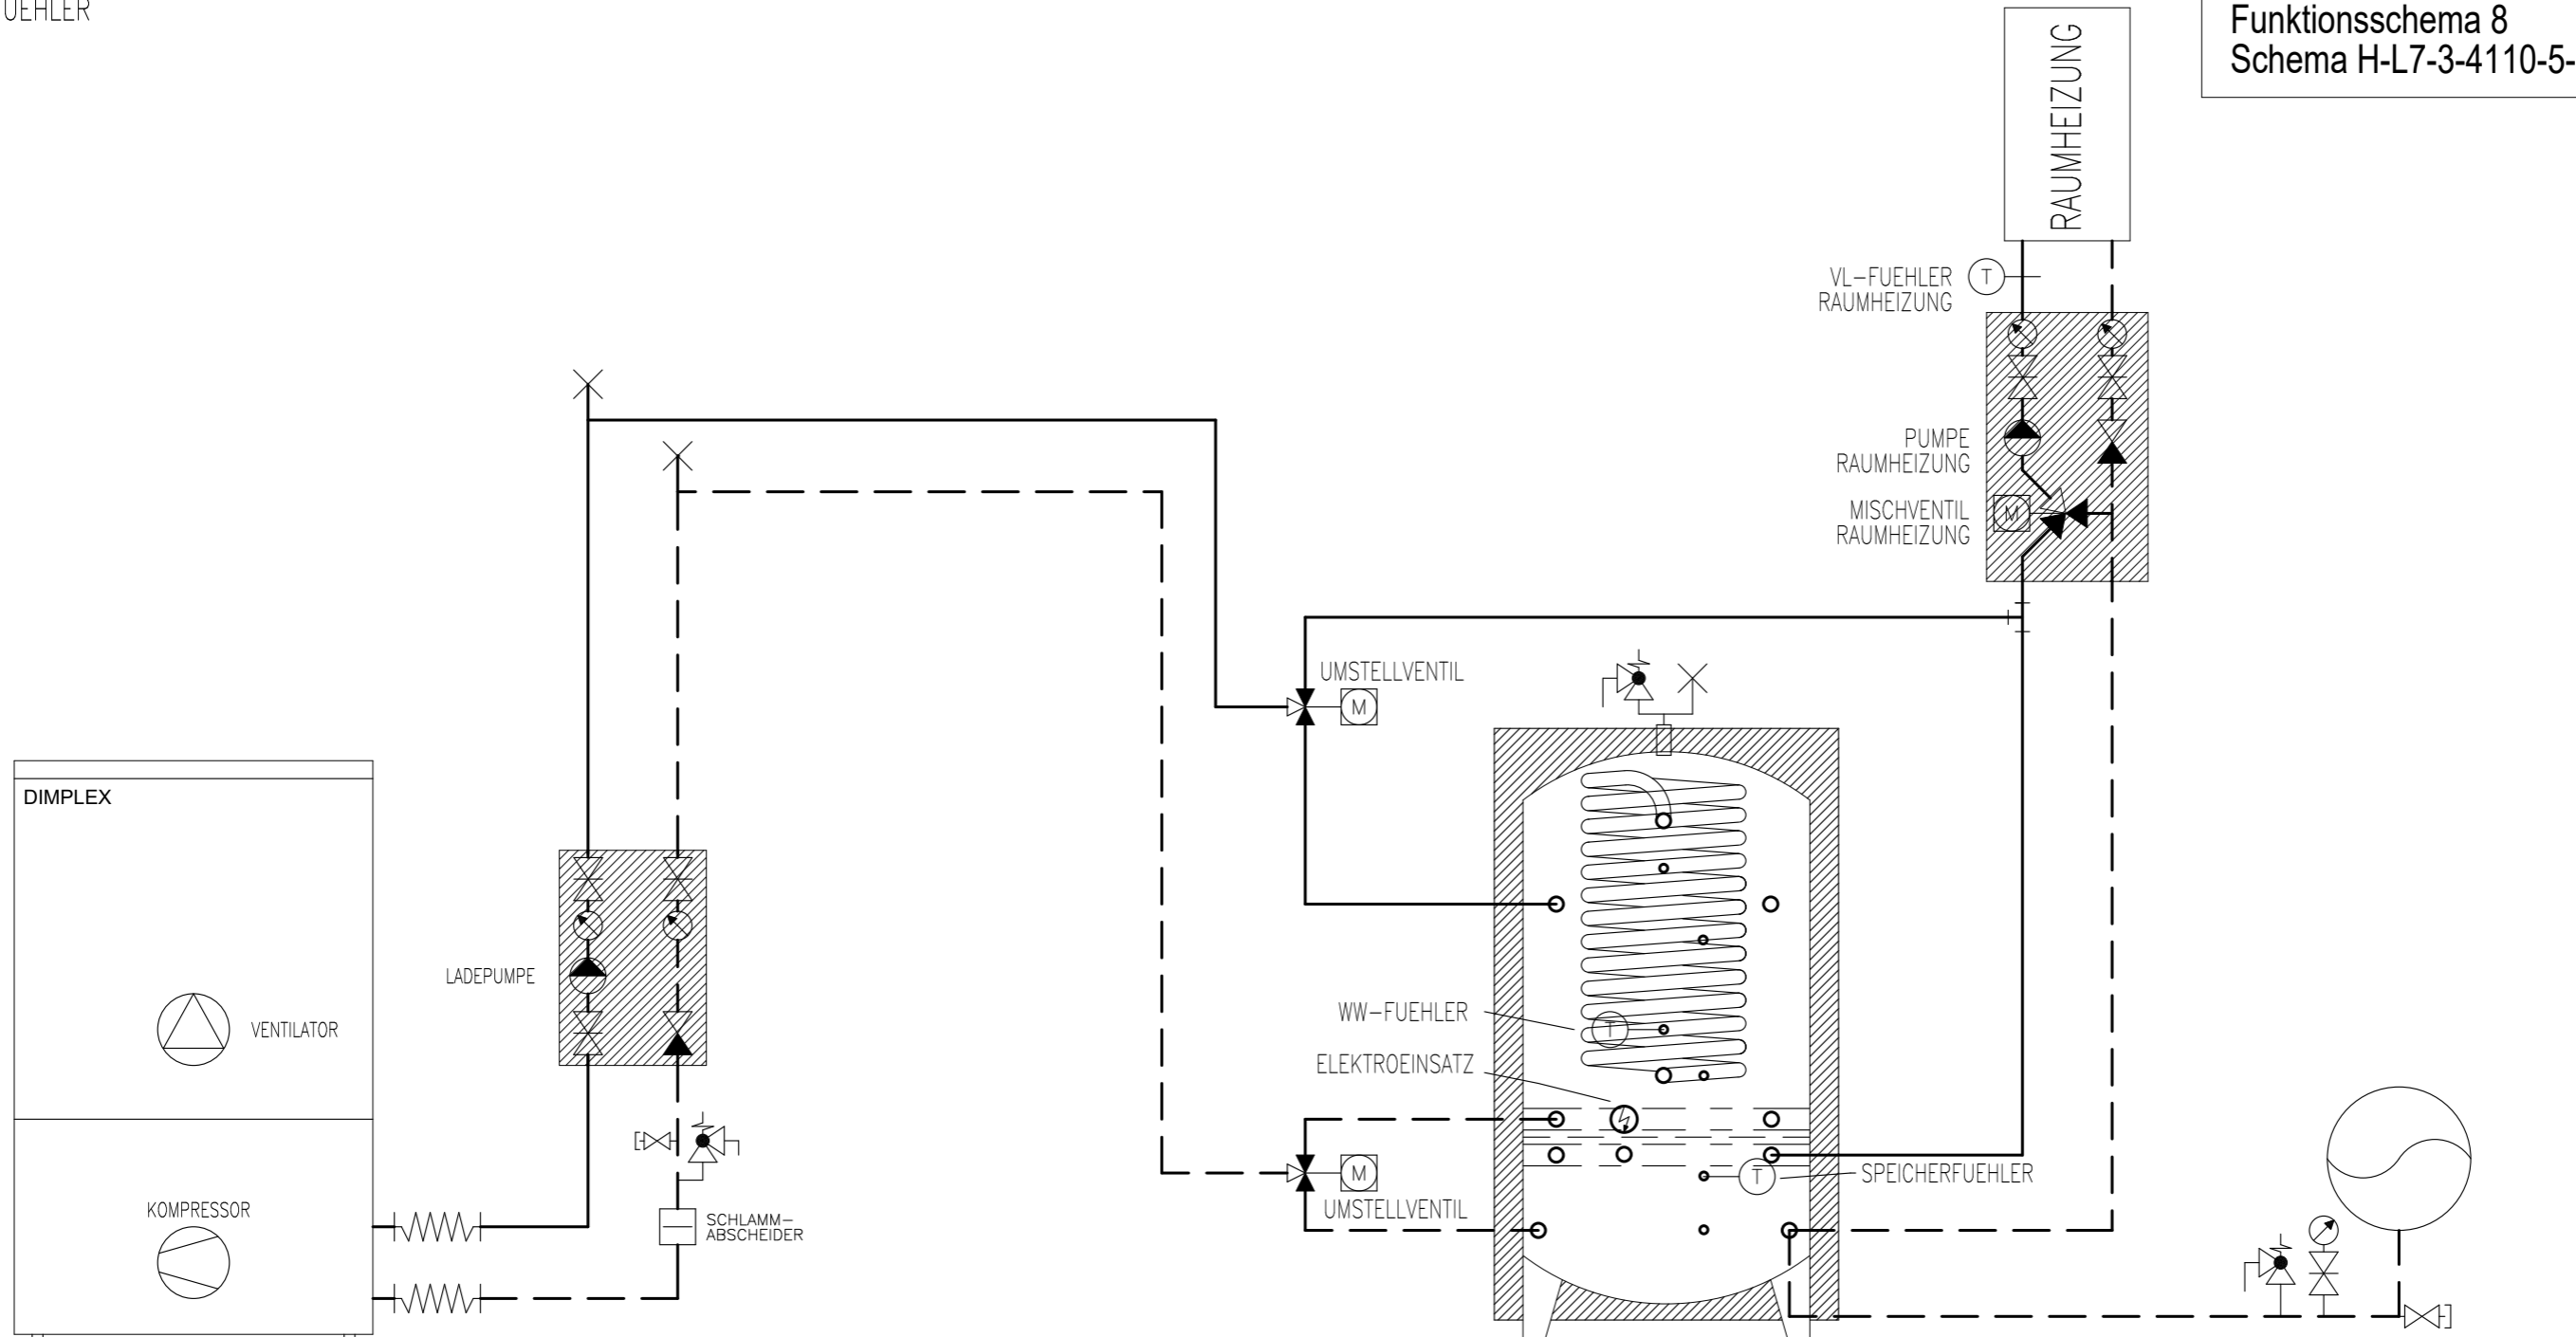

WAERMEPUMPE  
 DIMPLEX LI 1422C,  
 LI 1826C

KOMBISPEICHER  
 MIT HYGIENEBOILER  
 HELIXTHERM HT1

EXP.-GEFAESS

# Prinzipschema


Wärmepumpe Luft/Wasser  
 Kombispeicher mit Hygieneboiler  
 1x Raumheizung

**Sigmatic AG**  
 Infanteriestrasse 2  
 6210 Sursee  
 Schweiz

Tel: +41 41 925 11 22  
 Fax: +41 41 925 11 21  
 info@sigmatic.ch  
 www.sigmatic.ch

**Heizsysteme**  
**Gebäudeautomation**  
**Solarsysteme**  
**Klimasysteme**



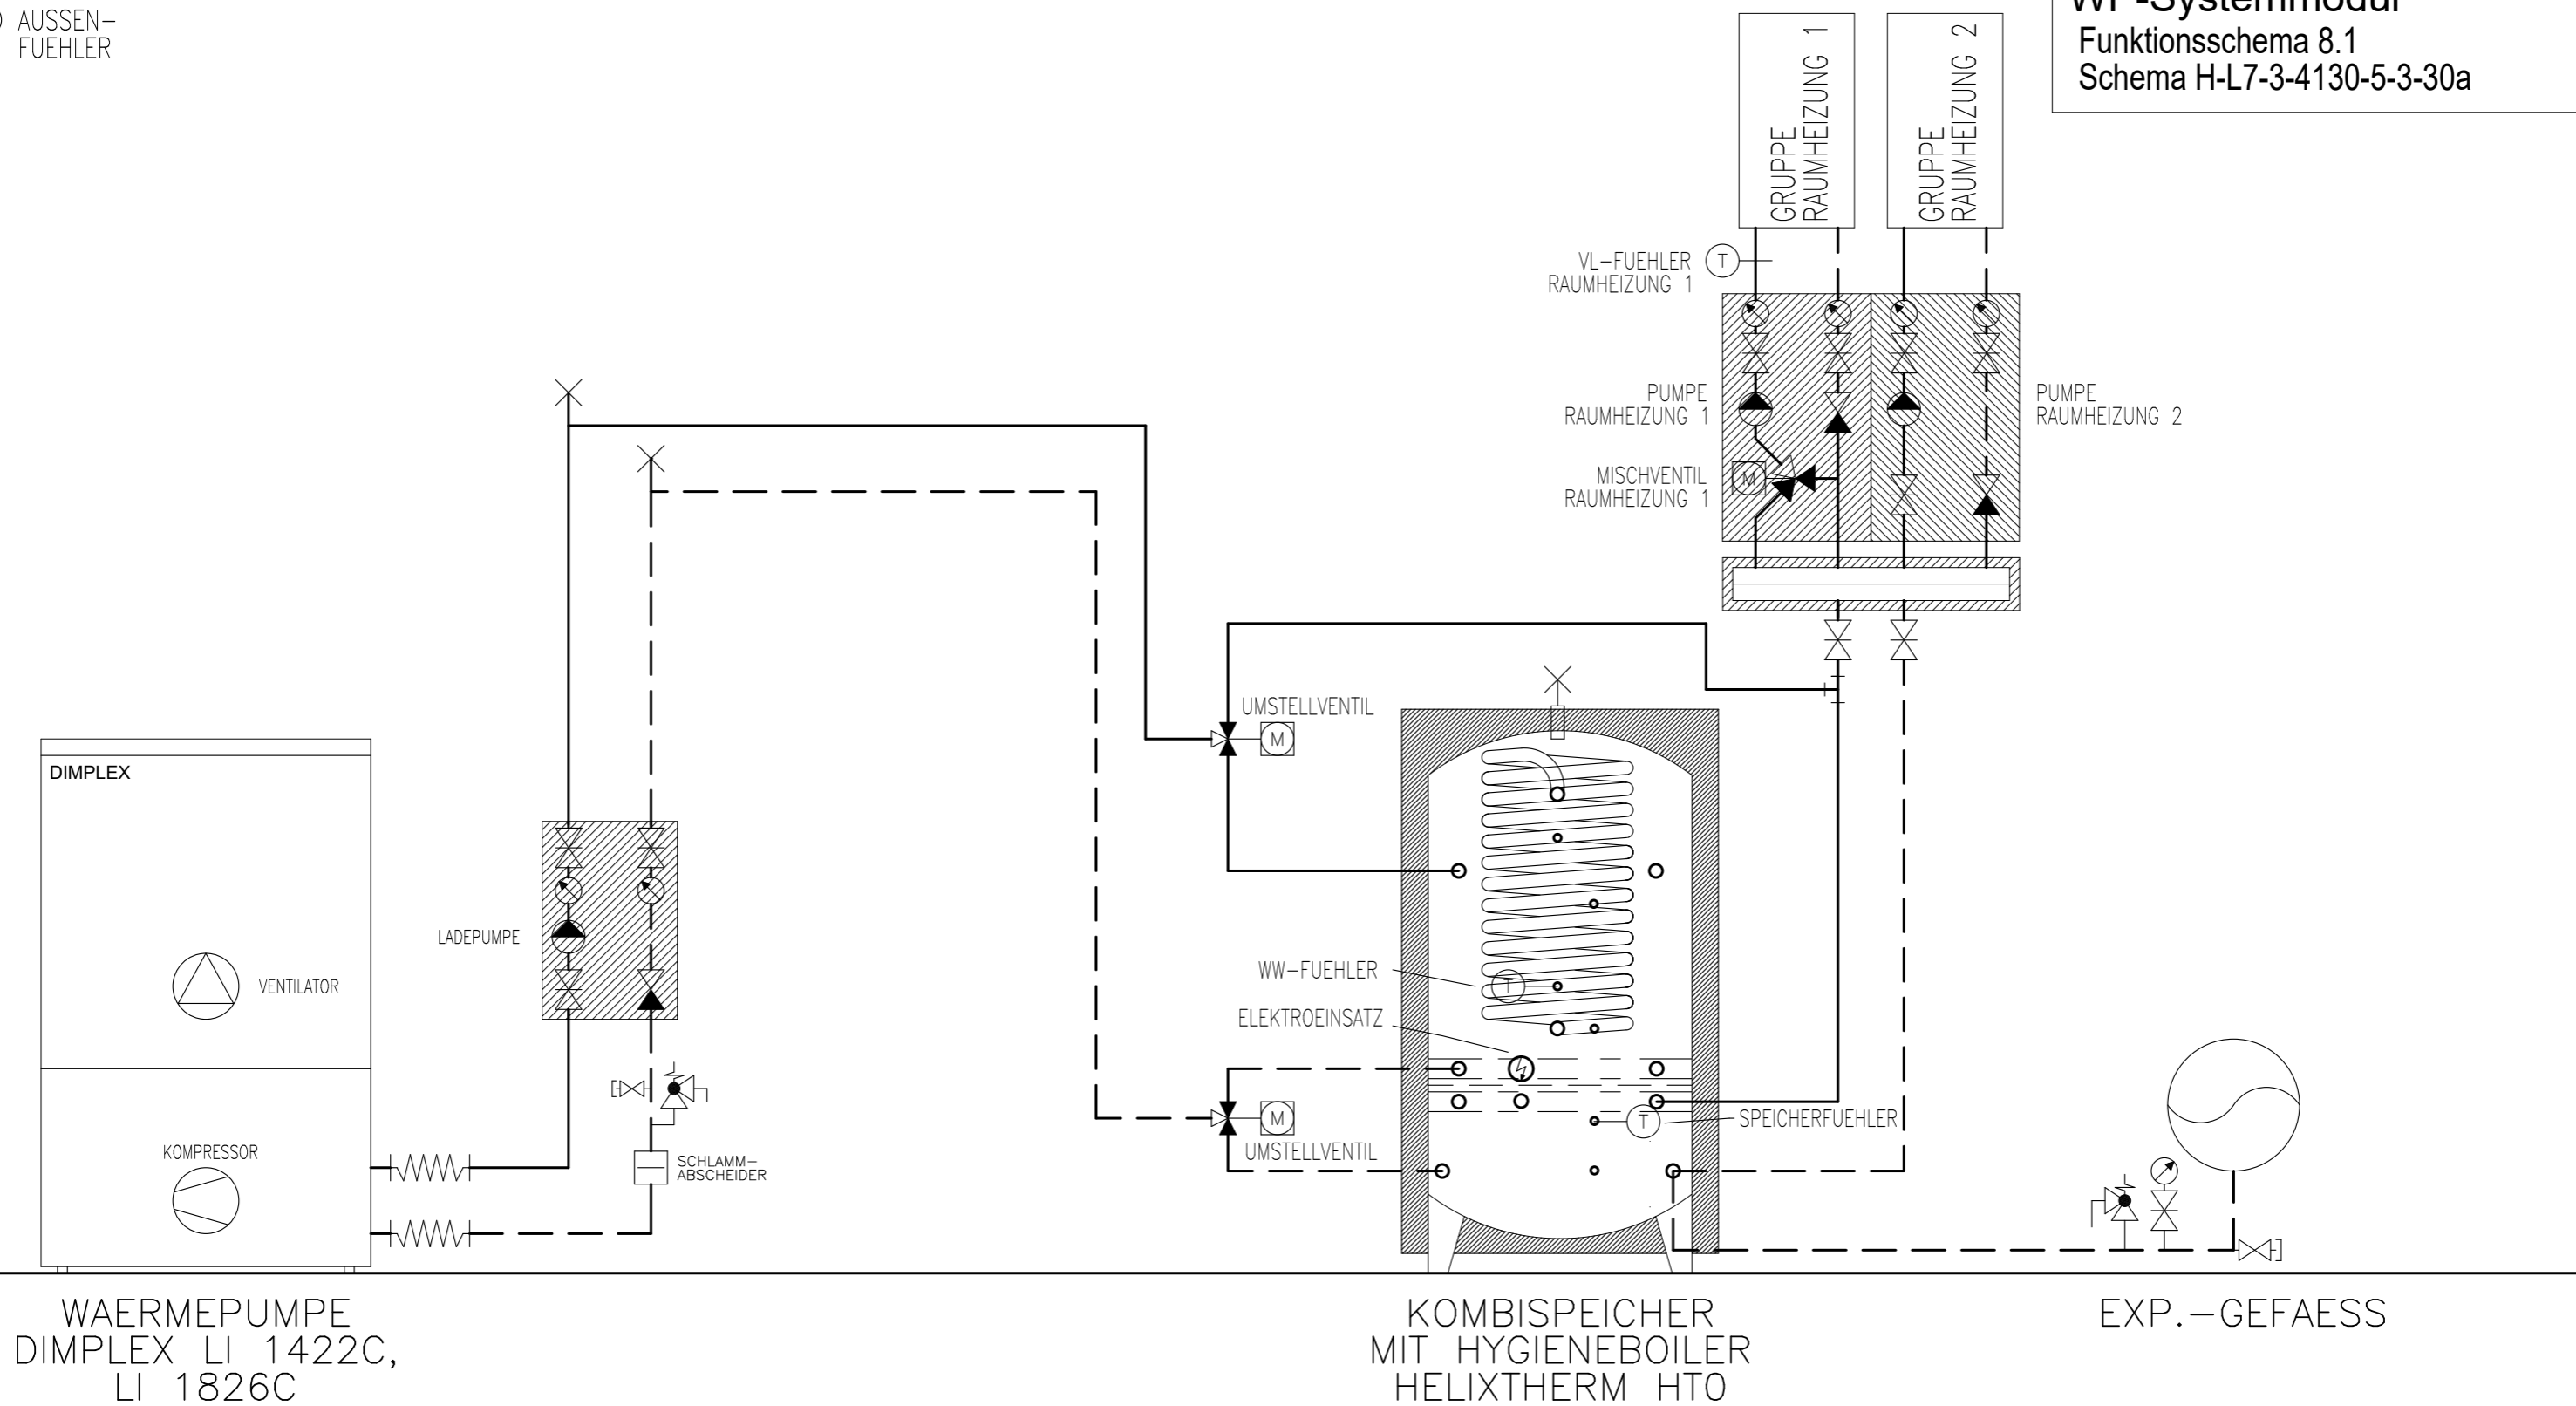

WAERMEPUMPE  
 DIMPLEX LI 1422C,  
 LI 1826C

KOMBISPEICHER  
 MIT HYGIENEBOILER  
 HELIXTHERM HTO

EXP.-GEFAESS

# Prinzipschema


Wärmepumpe Luft/Wasser  
 Kombispeicher mit Hygieneboiler  
 2x Raumheizung

**Sigmatic AG**  
 Infanteriestrasse 2  
 6210 Sursee  
 Schweiz

Tel: +41 41 925 11 22  
 Fax: +41 41 925 11 21  
 info@sigmatic.ch  
 www.sigmatic.ch

**Heizsysteme**  
**Gebäudeautomation**  
**Solarsysteme**  
**Klimasysteme**



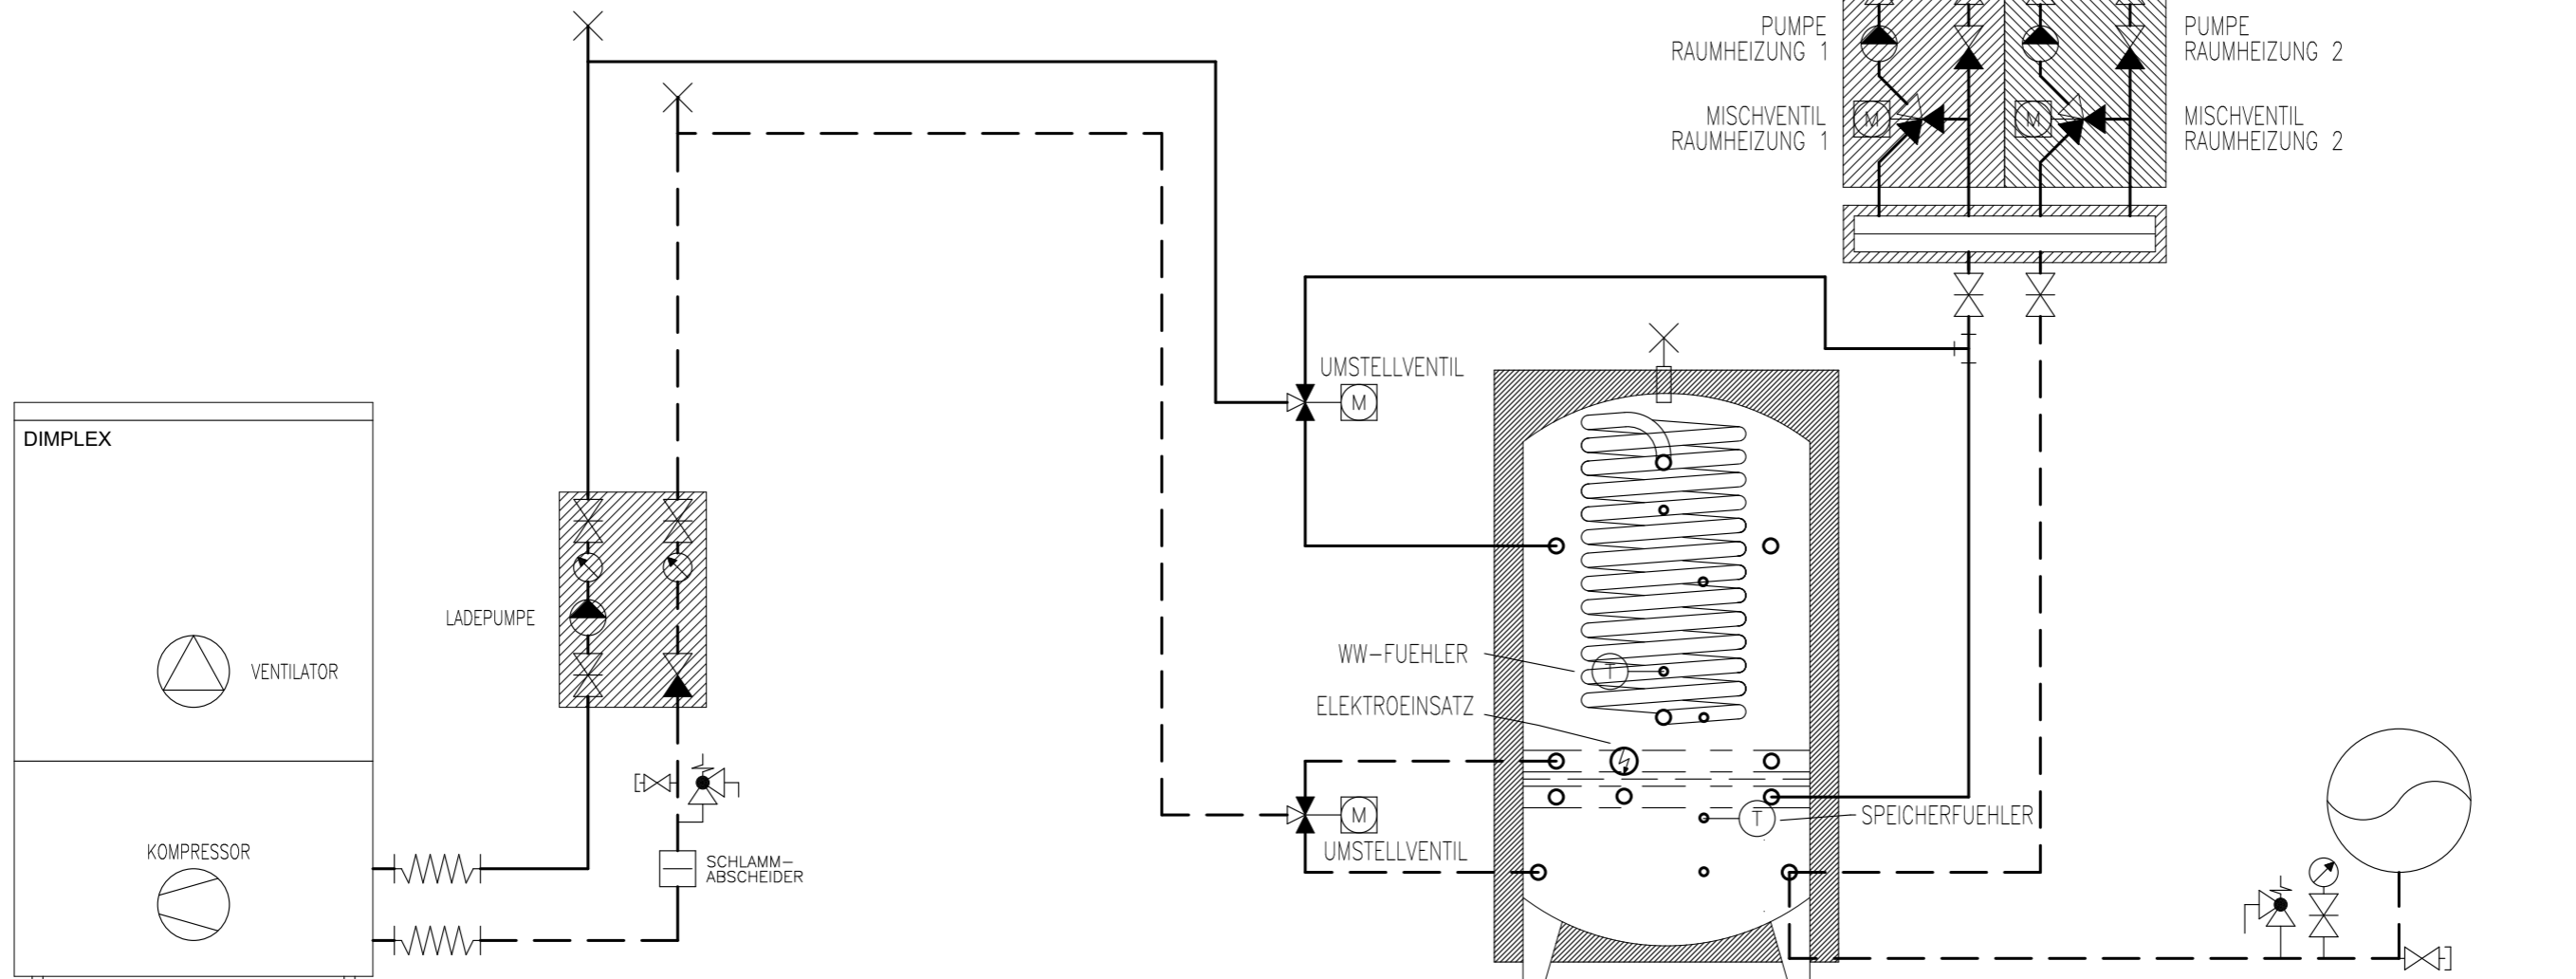

WAERMEPUMPE  
 DIMPLEX LI 1422C,  
 LI 1826C

KOMBISPEICHER  
 MIT HYGIENEBOILER  
 HELIXTHERM HTO

EXP.-GEFAESS

# Prinzipschema


Wärmepumpe Luft/Wasser  
 Kombispeicher mit Hygieneboiler  
 2x Raumheizung

**Sigmatic AG**  
 Infanteriestrasse 2  
 6210 Sursee  
 Schweiz

Tel: +41 41 925 11 22  
 Fax: +41 41 925 11 21  
 info@sigmatic.ch  
 www.sigmatic.ch

**Heizsysteme**  
**Gebäudeautomation**  
**Solarsysteme**  
**Klimasysteme**

**sigmatic**  
 Energiekonzepte fürs Leben

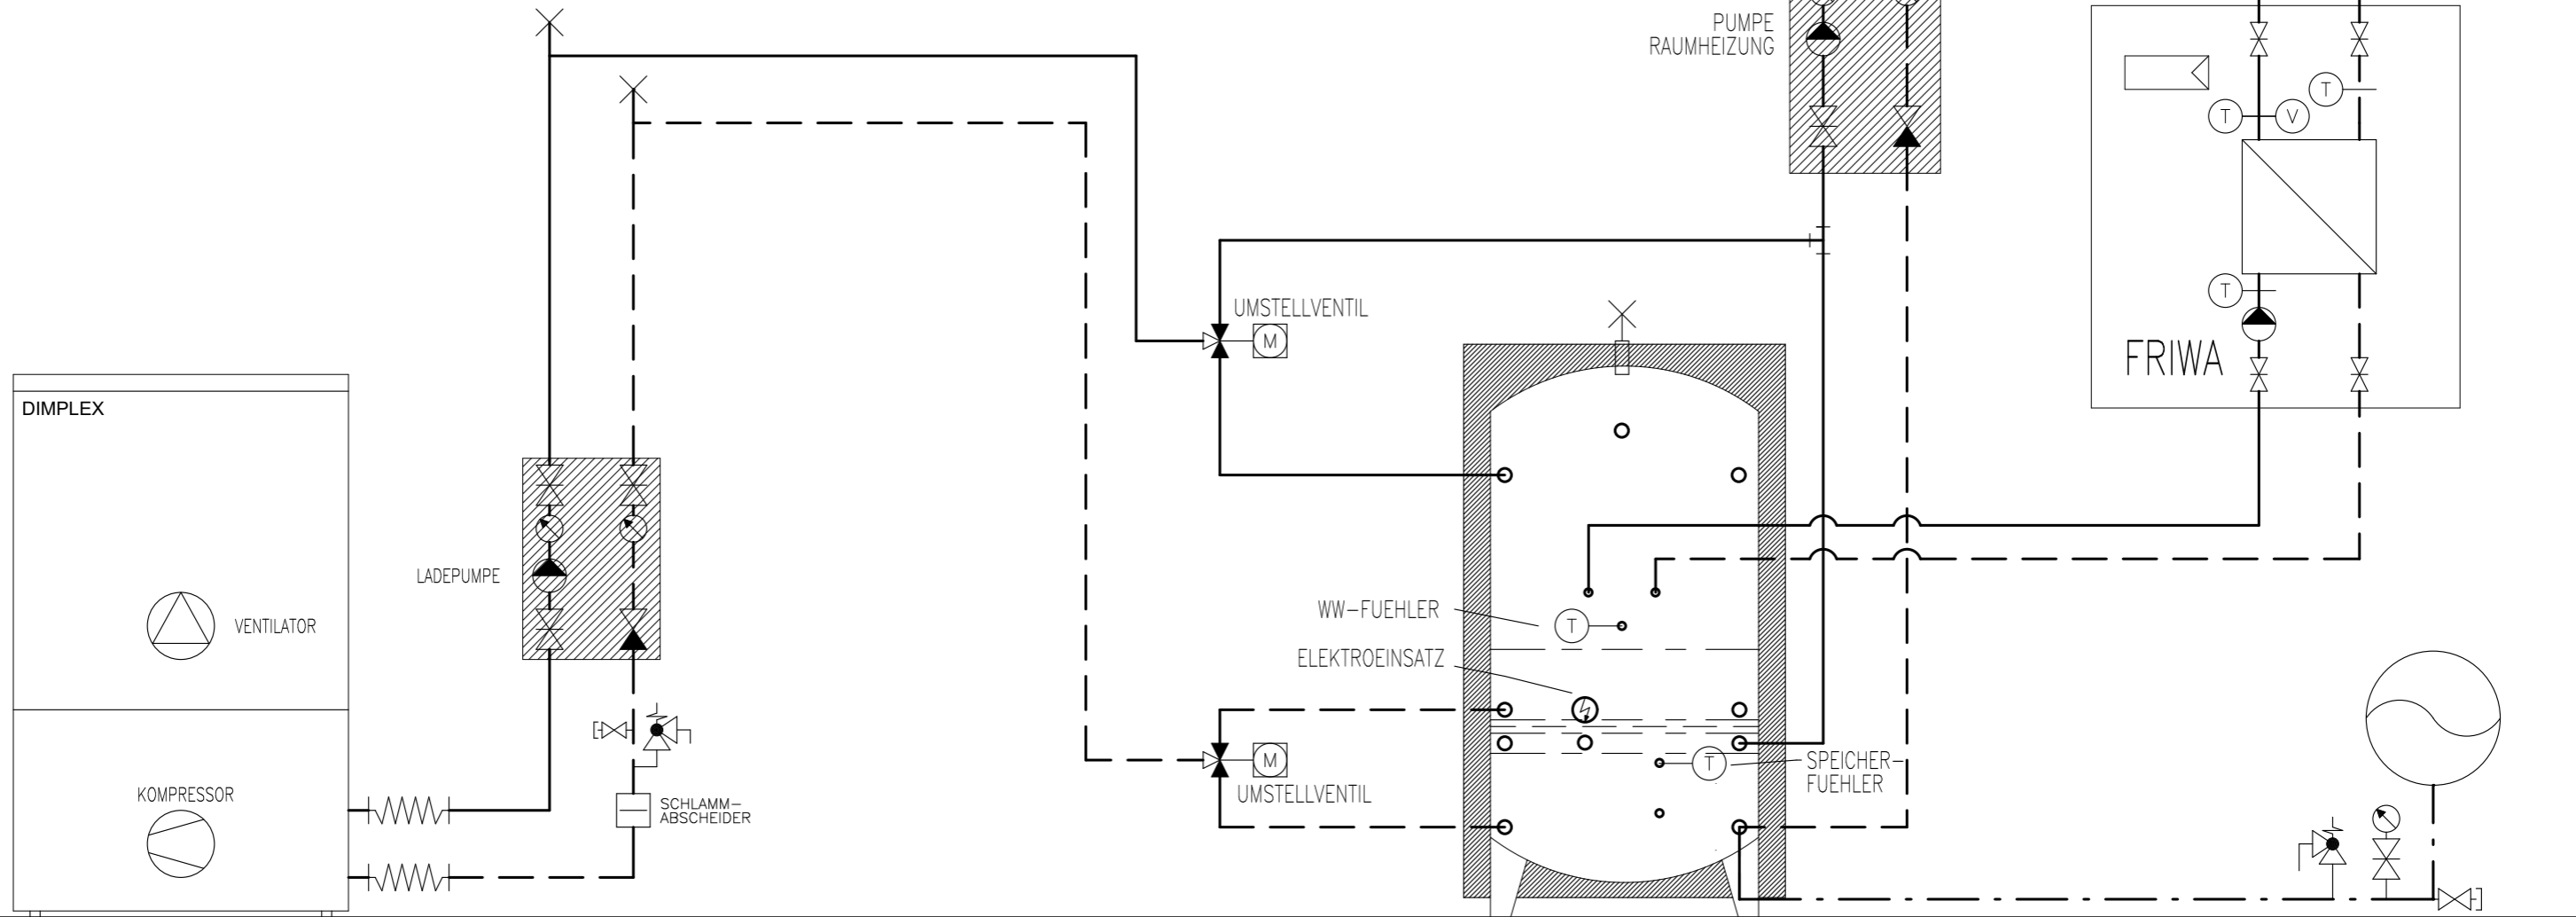

WAERMEPUMPE  
 DIMPLEX LI 1422C,  
 LI 1826C

FRIWA-SPEICHER

EXP.-GEFAESS

# Prinzipschema


Wärmepumpe Luft/Wasser  
 mit Speicher und FriWa  
 1x Raumheizung

**Sigmatic AG**  
 Infanteriestrasse 2  
 6210 Sursee  
 Schweiz

Tel: +41 41 925 11 22  
 Fax: +41 41 925 11 21  
 info@sigmatic.ch  
 www.sigmatic.ch

**Heizsysteme**  
**Gebäudeautomation**  
**Solarsysteme**  
**Klimasysteme**

**sigmatic**  
 Energiekonzepte fürs Leben

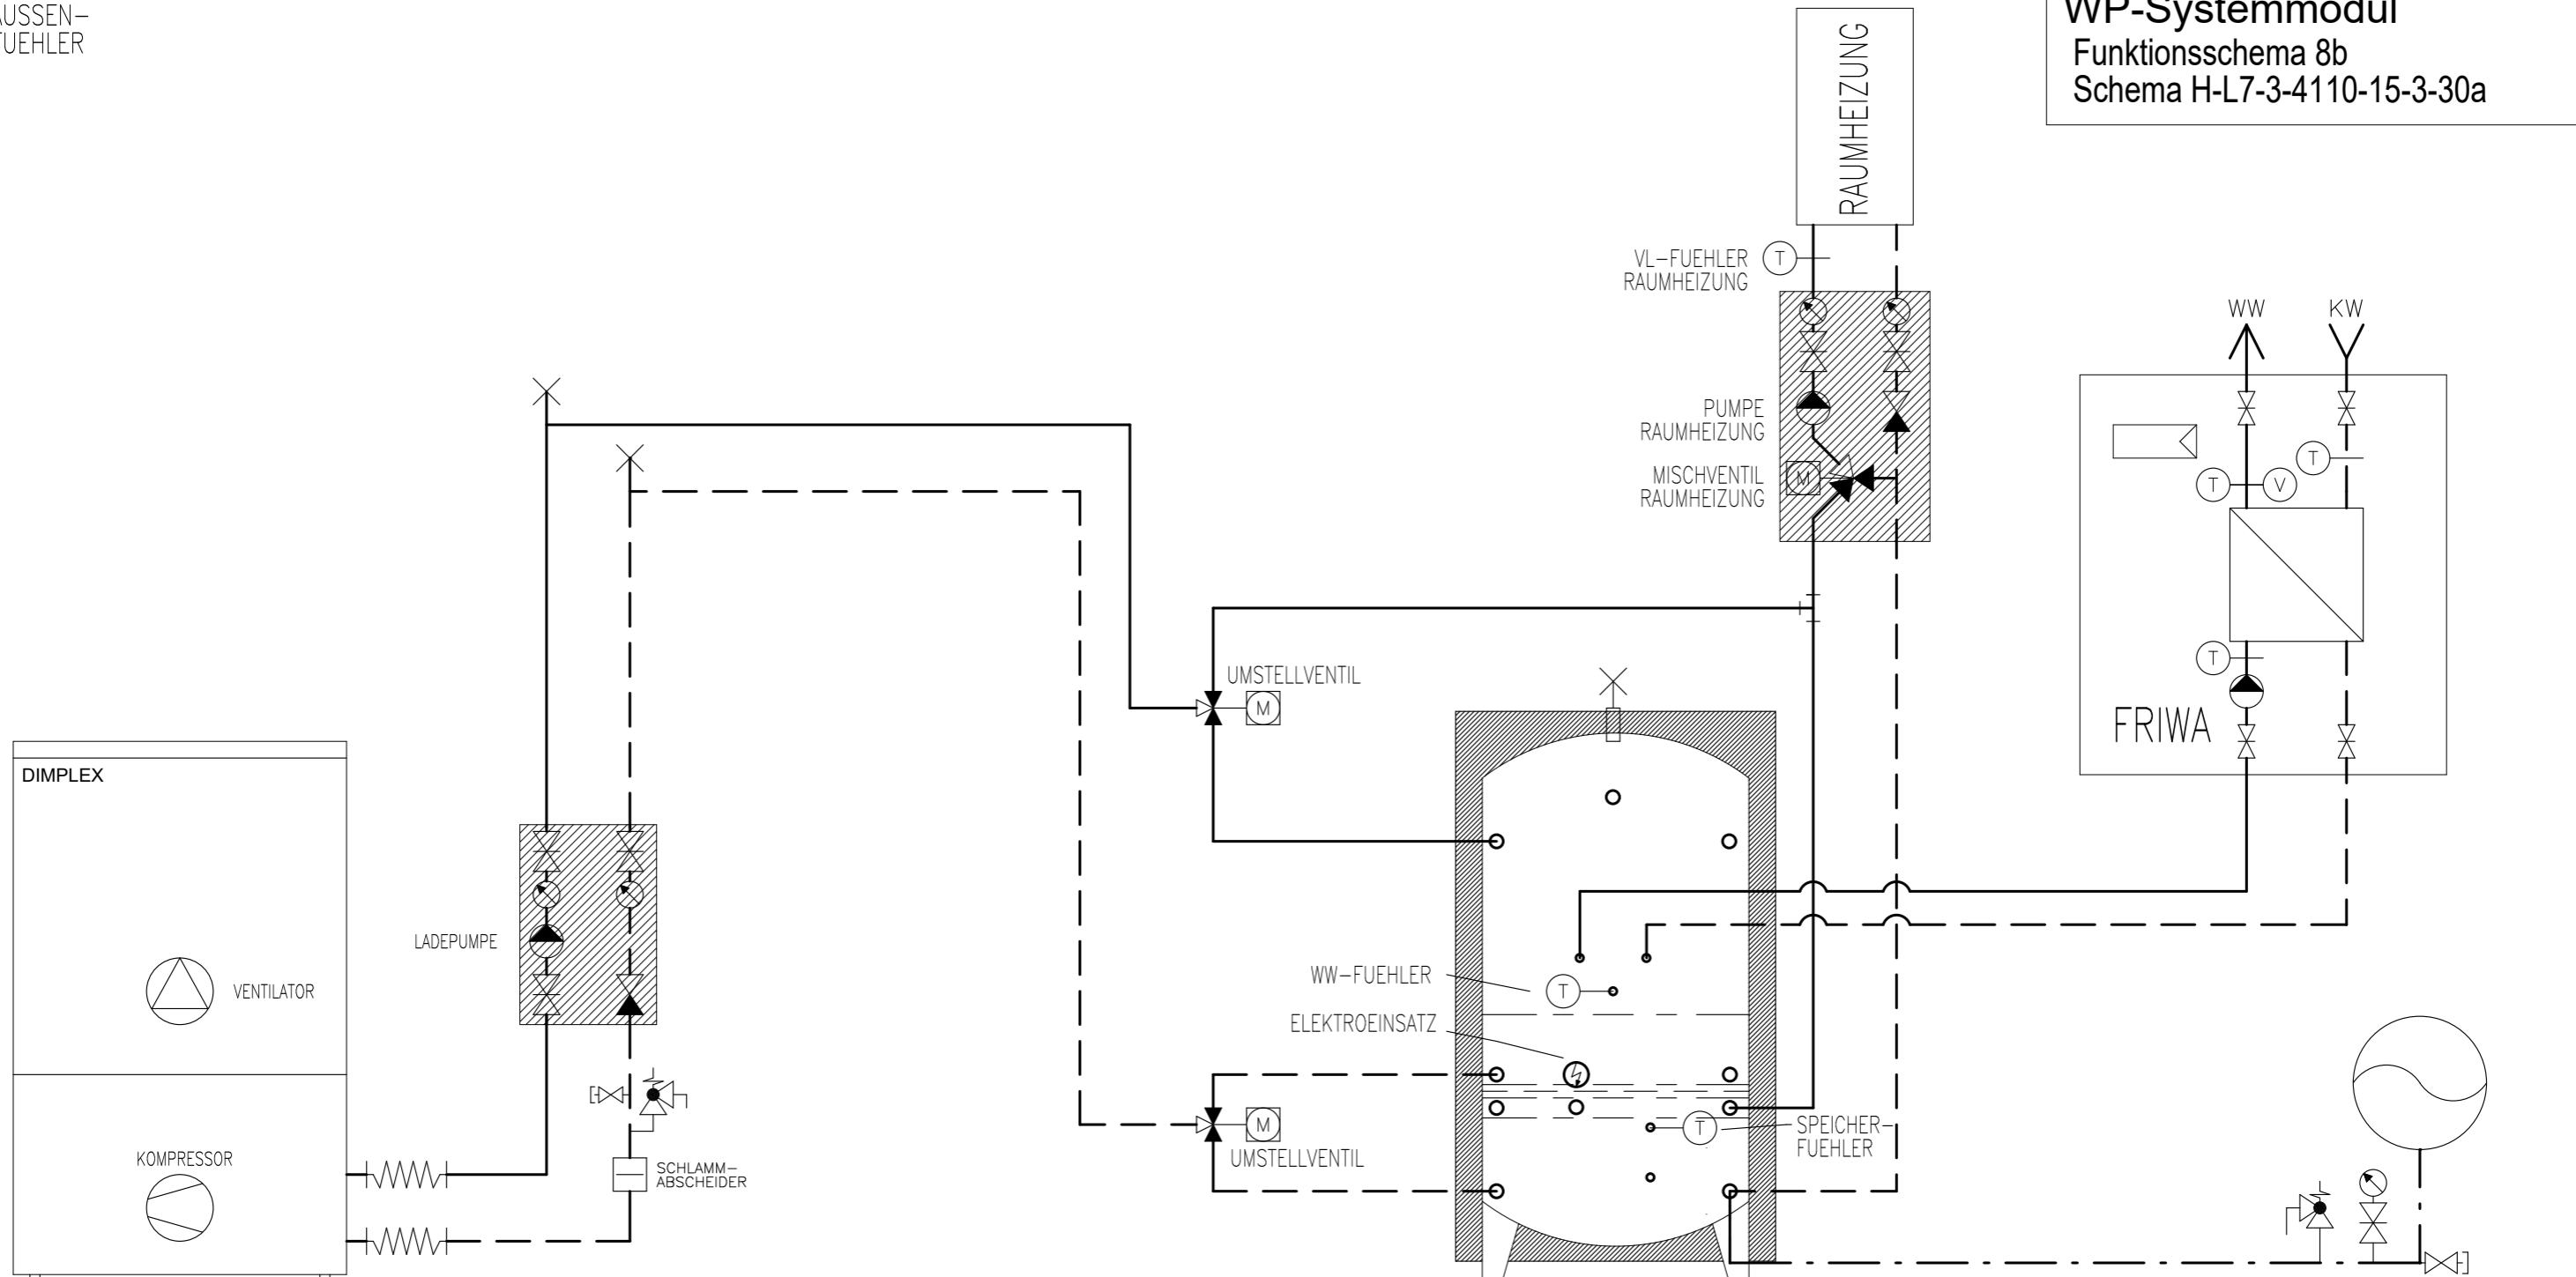

WAERMEPUMPE  
 DIMPLEX LI 1422C,  
 LI 1826C

FRIWA-SPEICHER

EXP.-GEFAESS

# Prinzipschema


Wärmepumpe Luft/Wasser  
 mit Speicher und FriWa  
 1x Raumheizung

**Sigmatic AG**  
 Infanteriestrasse 2  
 6210 Sursee  
 Schweiz

Tel: +41 41 925 11 22  
 Fax: +41 41 925 11 21  
 info@sigmatic.ch  
 www.sigmatic.ch

**Heizsysteme**  
**Gebäudeautomation**  
**Solarsysteme**  
**Klimasysteme**



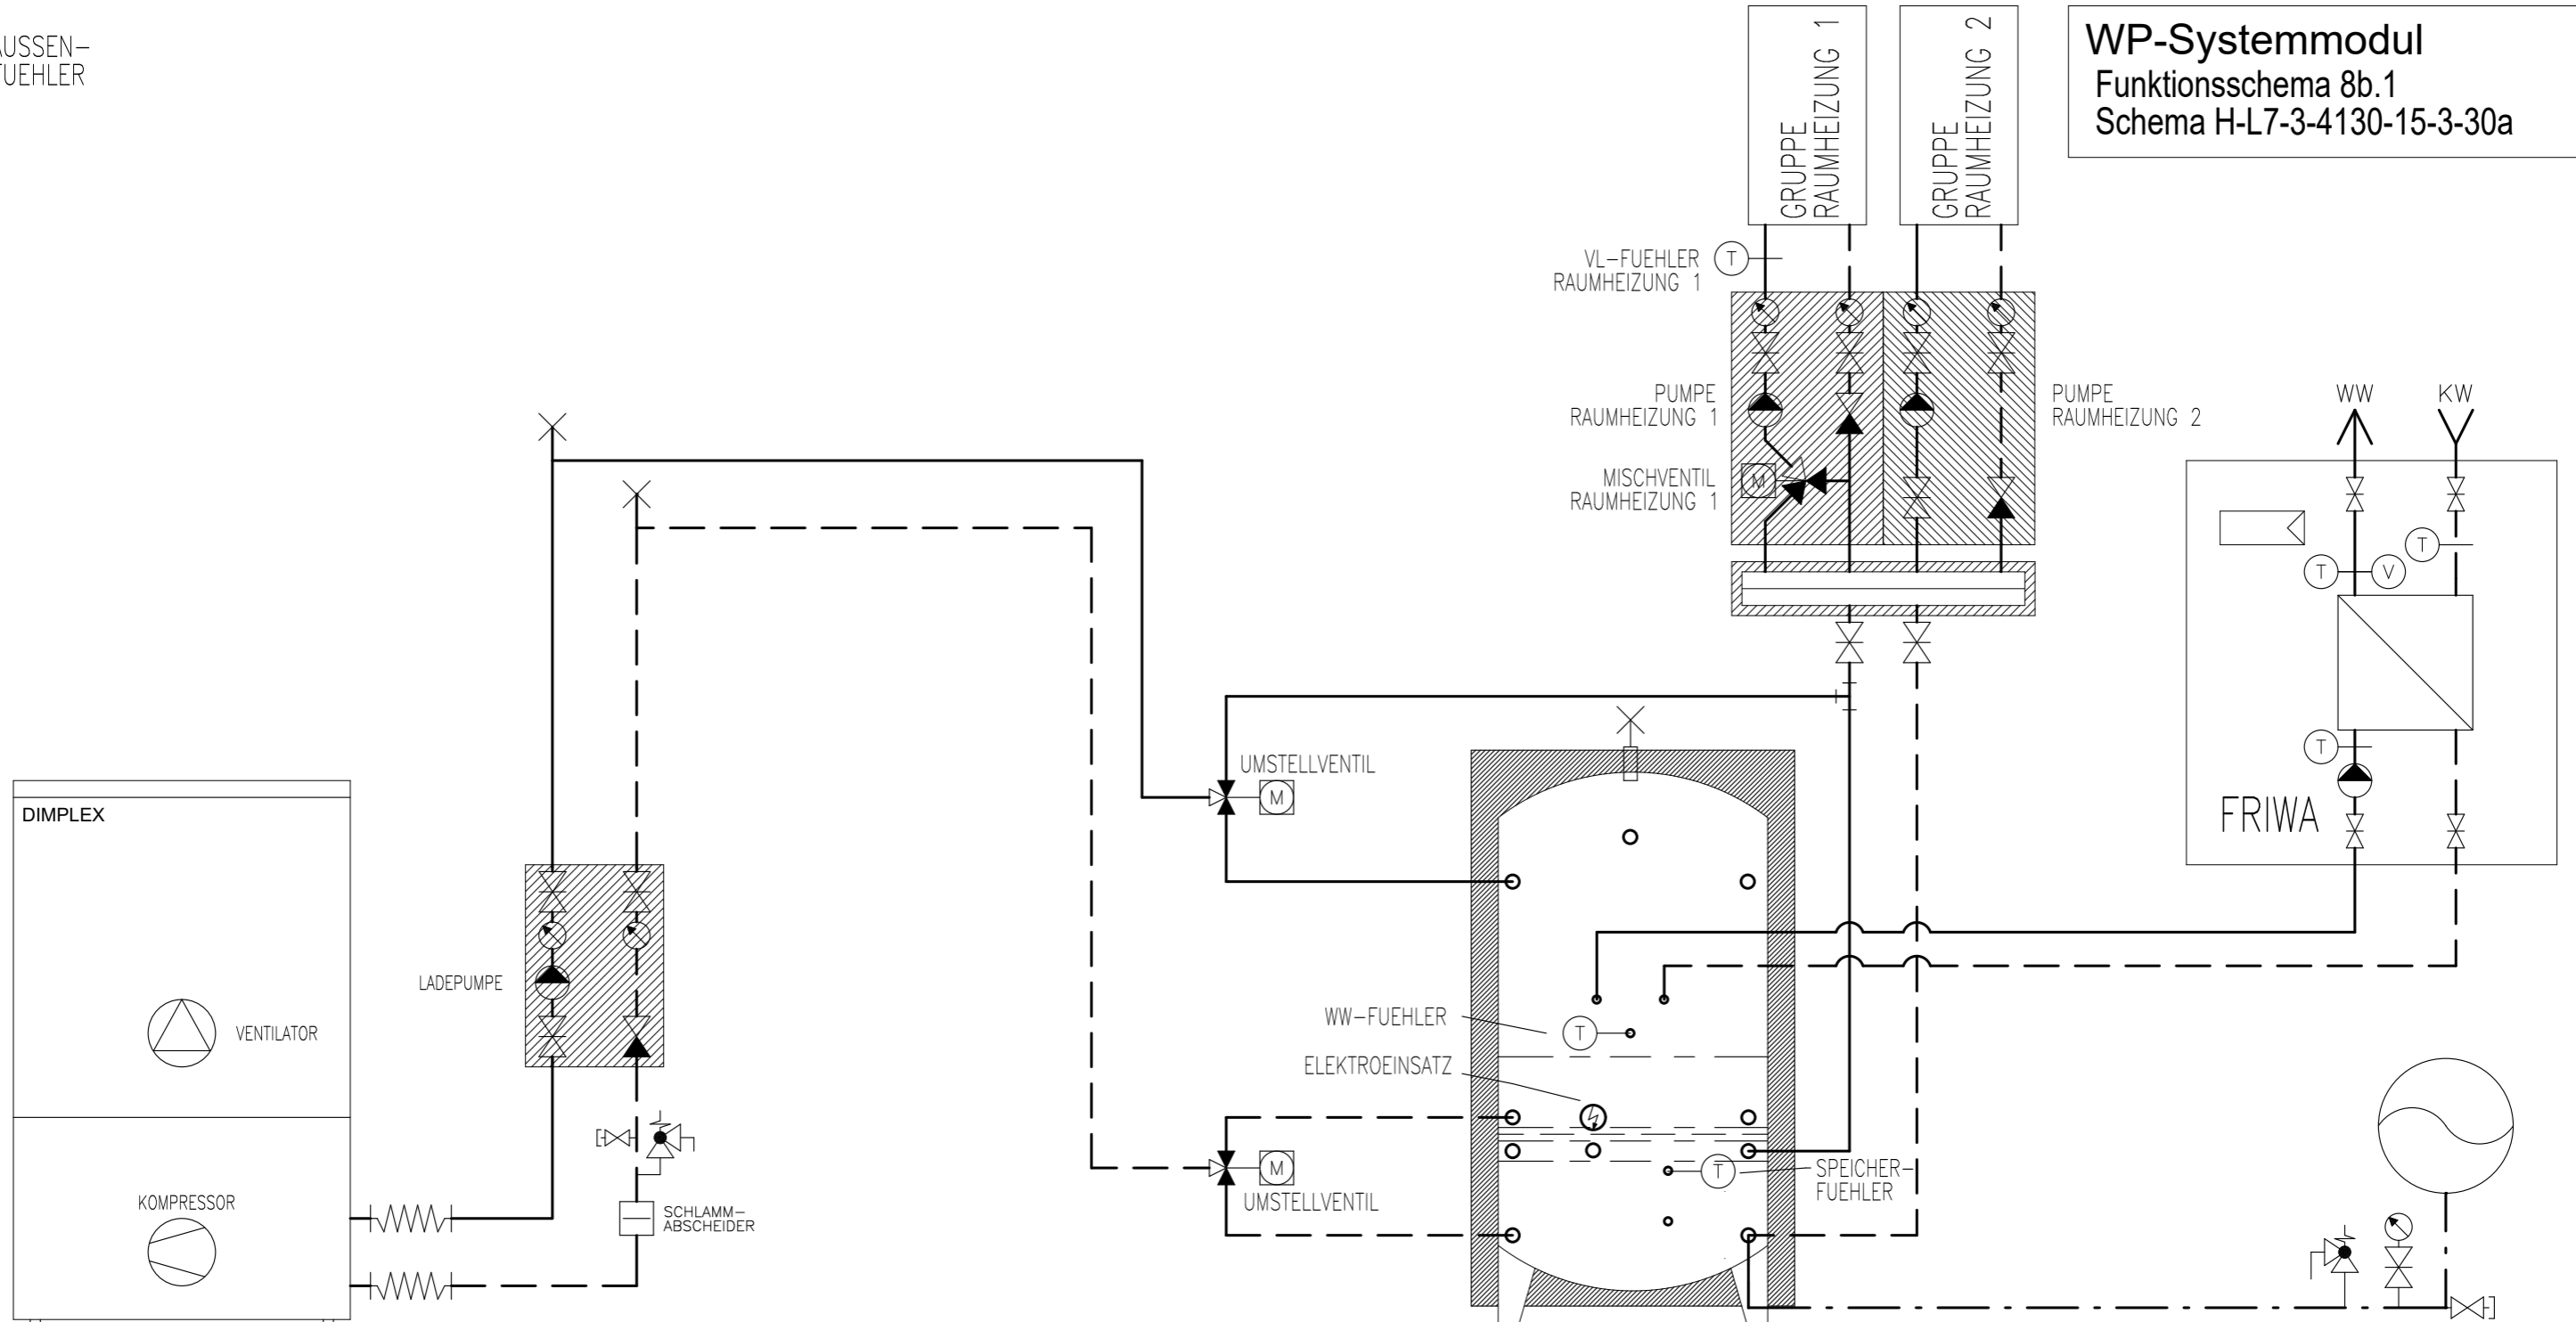

WAERMEPUMPE  
 DIMPLEX LI 1422C,  
 LI 1826C

FRIWA-SPEICHER

EXP.-GEFAESS

# Prinzipschema


Wärmepumpe Luft/Wasser  
 mit Speicher und FriWa  
 2x Raumheizung

**Sigmatic AG**  
 Infanteriestrasse 2  
 6210 Sursee  
 Schweiz

Tel: +41 41 925 11 22  
 Fax: +41 41 925 11 21  
 info@sigmatic.ch  
 www.sigmatic.ch

**Heizsysteme**  
**Gebäudeautomation**  
**Solarsysteme**  
**Klimasysteme**



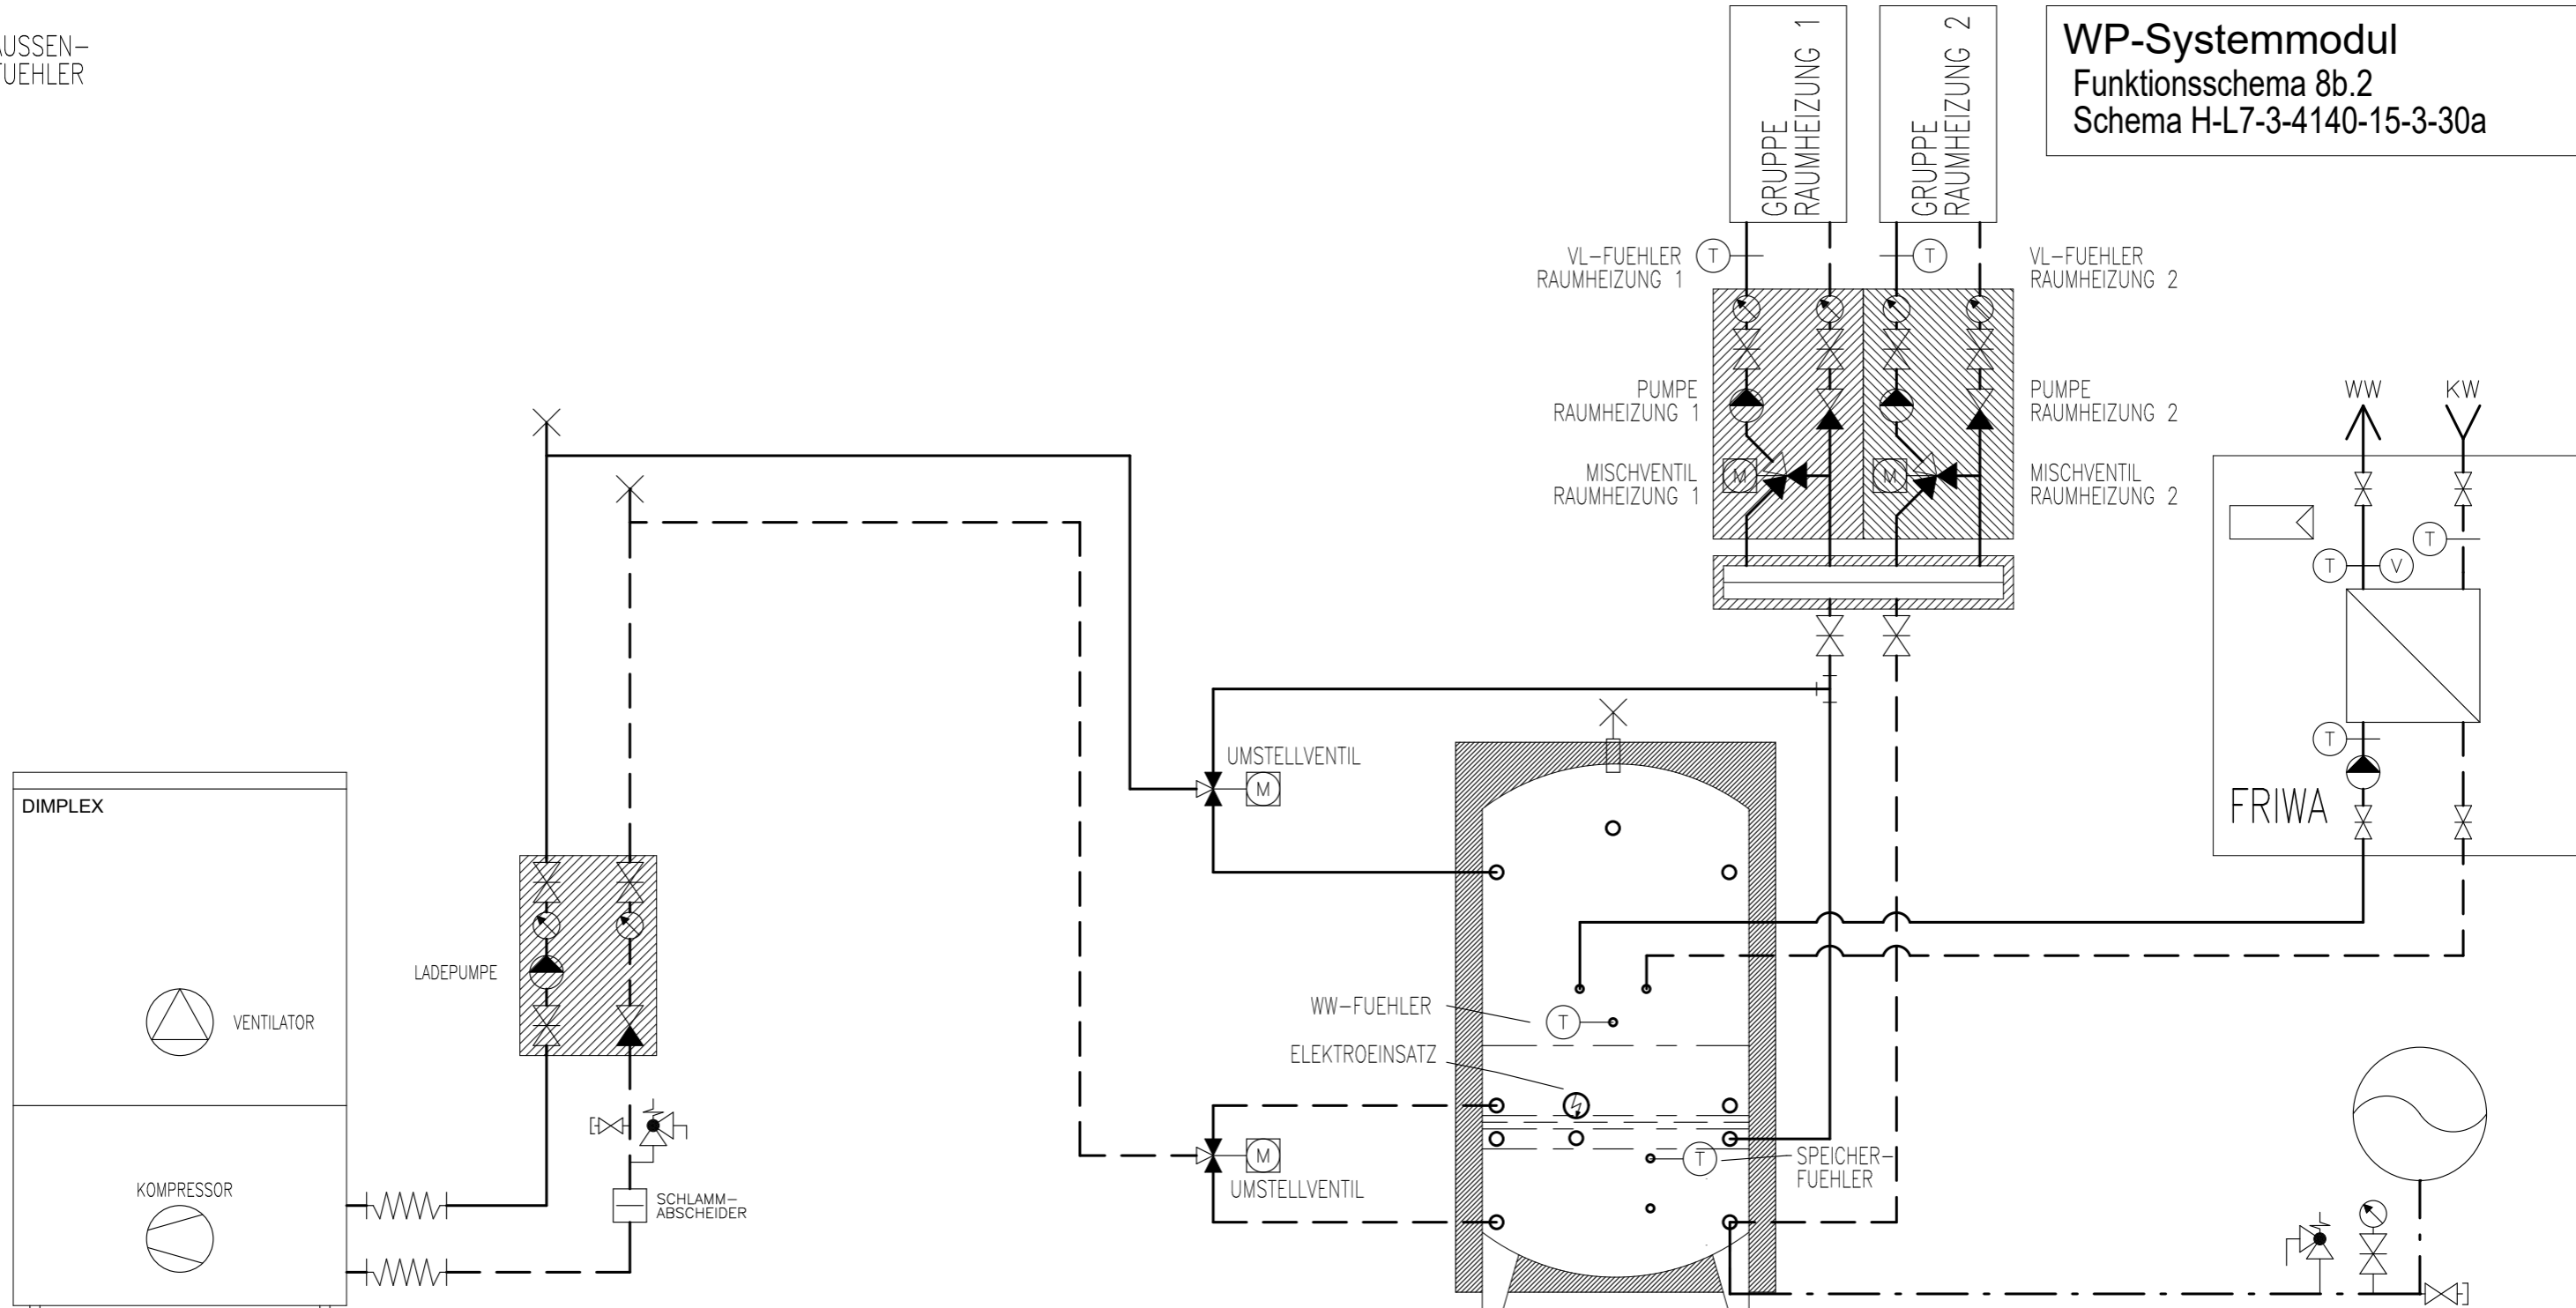

WAERMEPUMPE  
 DIMPLEX LI 1422C,  
 LI 1826C

FRIWA-SPEICHER

EXP.-GEFAESS

# Prinzipschema

Wärmepumpe Luft/Wasser  
 mit Speicher und FriWa  
 2x Raumheizung

**Sigmatic AG**  
 Infanteriestrasse 2  
 6210 Sursee  
 Schweiz

Tel: +41 41 925 11 22  
 Fax: +41 41 925 11 21  
 info@sigmatic.ch  
 www.sigmatic.ch

**Heizsysteme**  
**Gebäudeautomation**  
**Solarsysteme**  
**Klimasysteme**

