



ACHTUNG:  
DIESE WAERMEPUMPE IST  
MIT PROPAN R290 GEFUELLT.  
ES SIND DIE OERTLICHEN  
SICHERHEITSVORSCHRIFTEN  
ZU BEACHTEN



BEIM AUFSTELLEN SIND DIE  
SICHERHEITSAUSTAENDE GEMAEISS  
INSTALIATIONSHANDBUCH ZU  
BEACHTEN

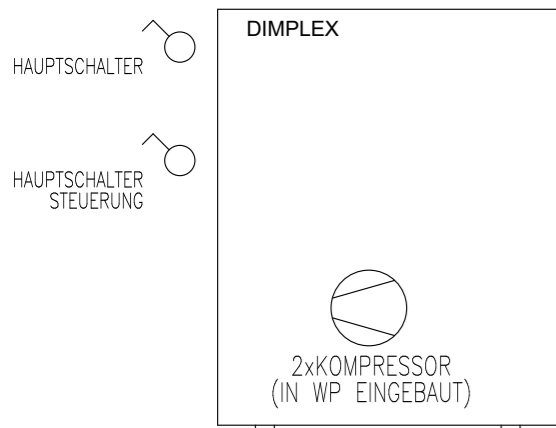

WAERMEPUMPE  
DIMPLEX LA 33TPR

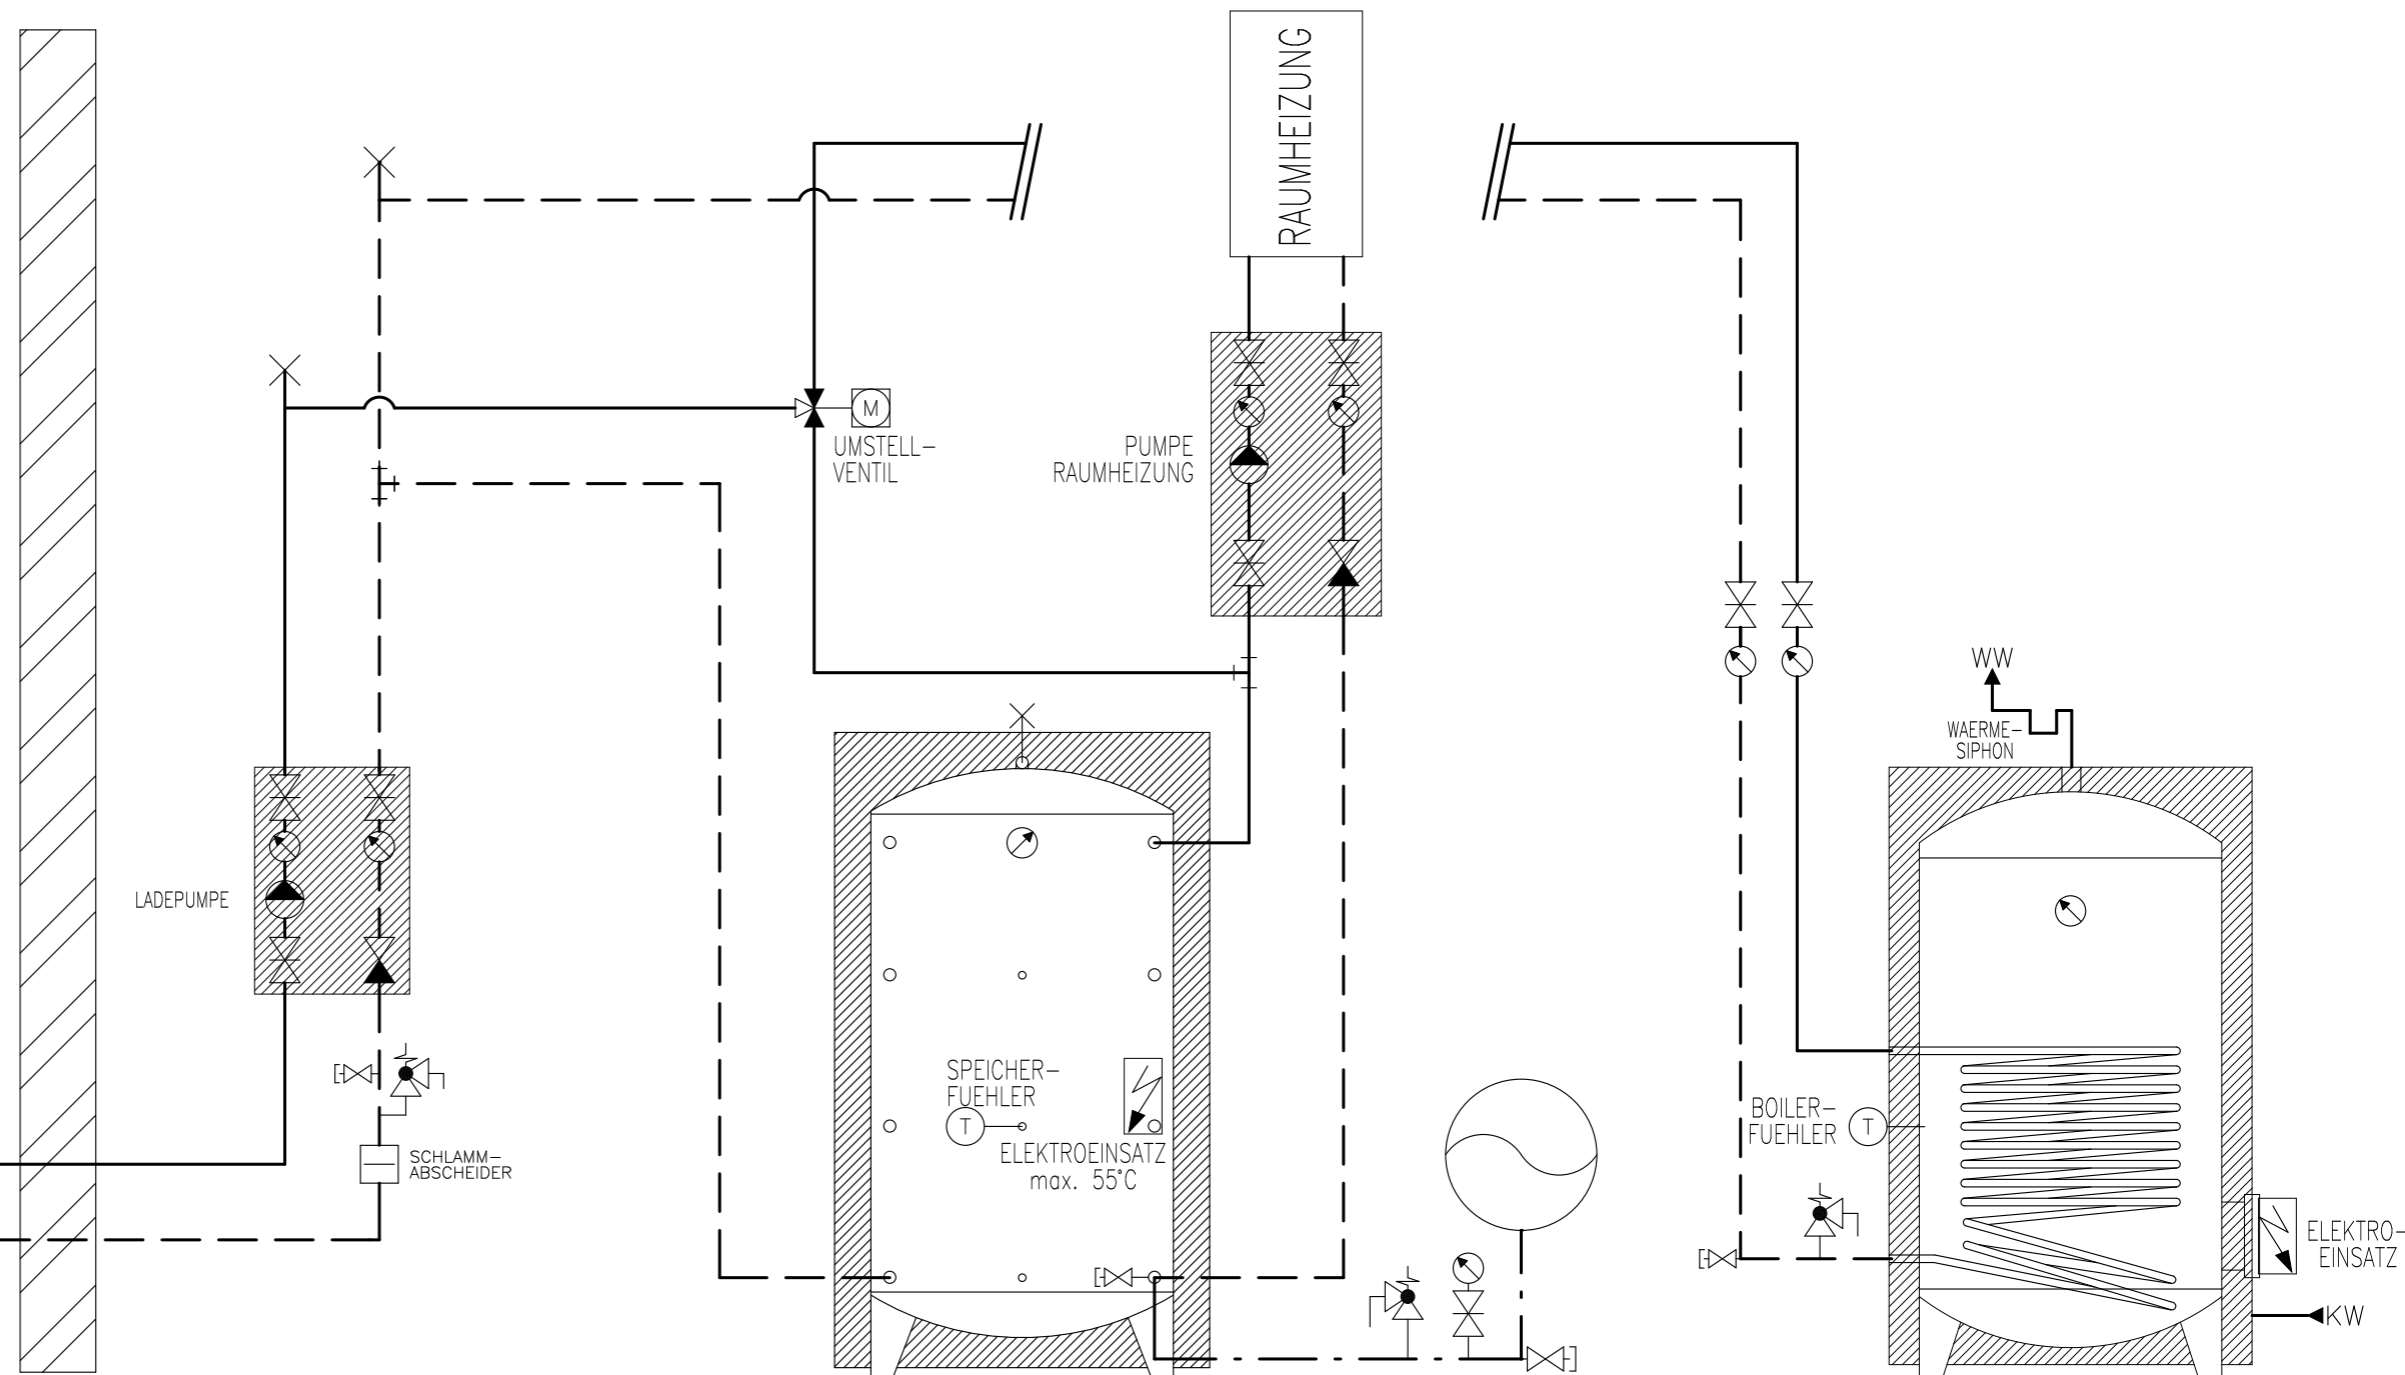

SPEICHER

EXP.-GEFAESS

BOILER

# Prinzipschema

Wärmepumpe Luft/Wasser  
mit Speicher und Boiler  
1x Raumheizung

**Sigmatic AG**  
Infanteriestrasse 2  
6210 Sursee  
Schweiz

Tel: +41 41 925 11 22  
Fax: +41 41 925 11 21  
info@sigmatic.ch  
www.sigmatic.ch

**Heizsysteme**  
**Gebäudeautomation**  
**Solarsysteme**  
**Klimasysteme**


**sigmatic**  
Energiekonzepte fürs Leben

T AUSSEN-  
FUEHLER


ACHTUNG:  
DIESE WAERMEPUMPE IST  
MIT PROPAN R290 GEFUELLT.  
ES SIND DIE OERTLICHEN  
SICHERHEITSVORSCHRIFTEN  
ZU BEACHTEN



BEIM AUFSTELLEN SIND DIE  
SICHERHEITSABSTAENDE GEMAESS  
INSTALLATIONSHANDBUCH ZU  
BEACHTEN

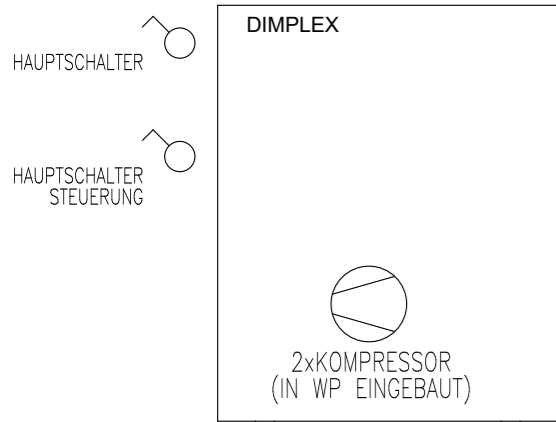

WAERMEPUMPE  
DIMPLEX LA 33TPR

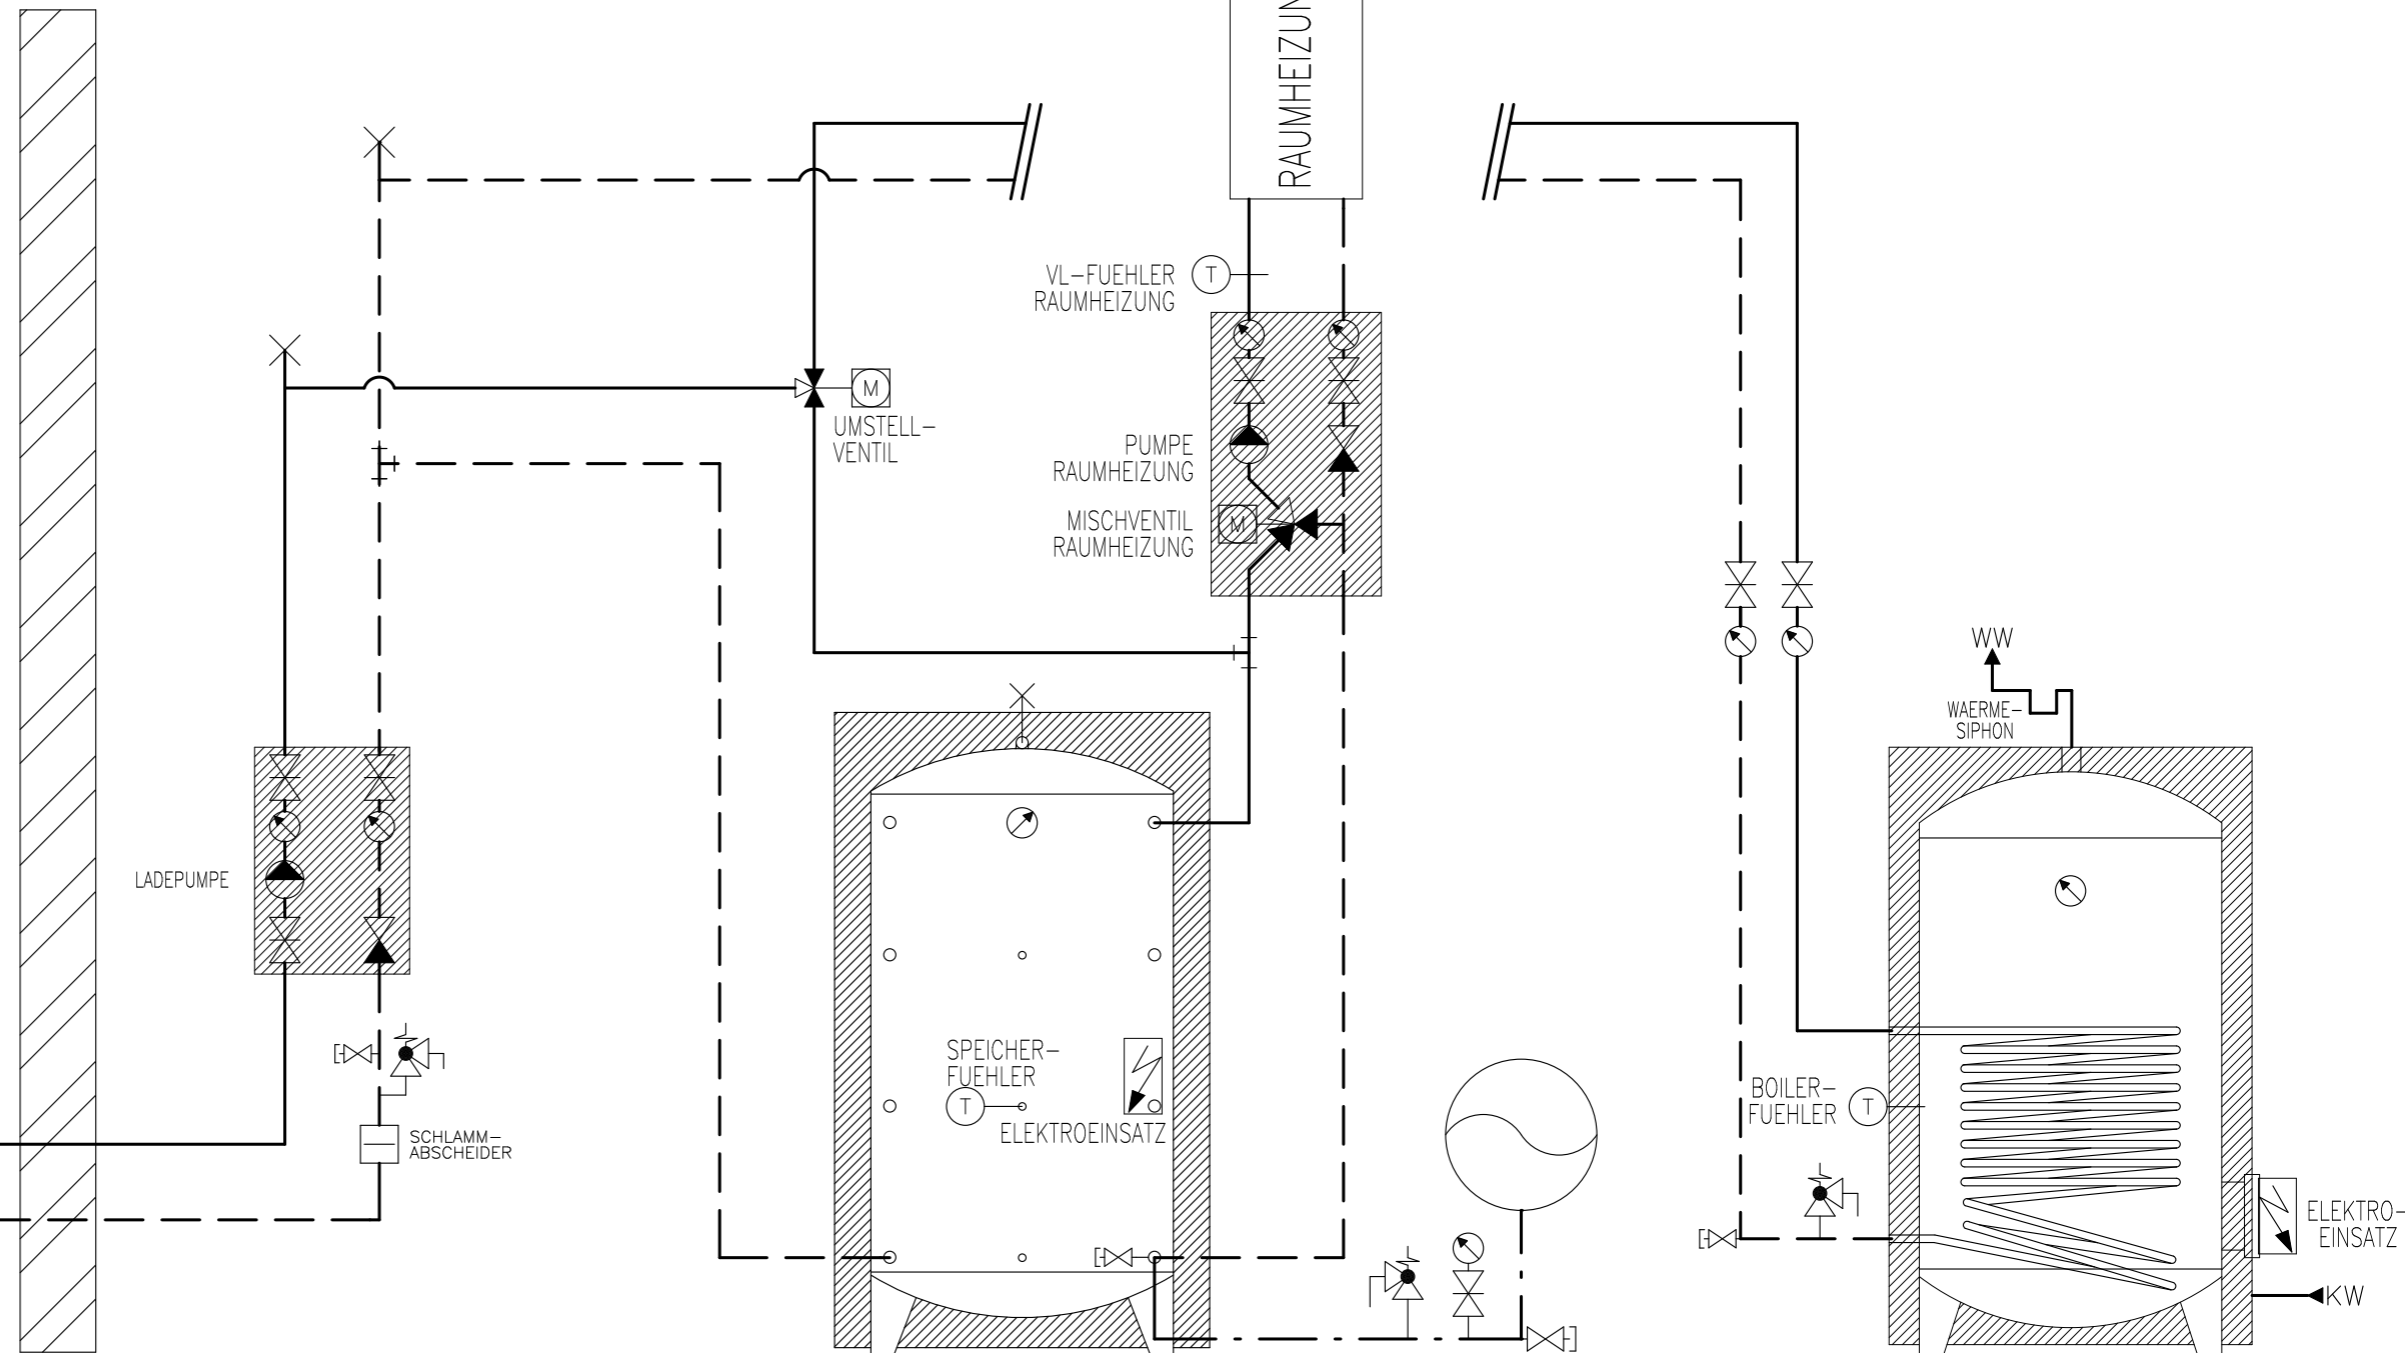

SPEICHER

EXP.-GEFAESS

BOILER

## Prinzipschema

Wärmepumpe Luft/Wasser  
mit Speicher und Boiler  
1x Raumheizung

**Sigmatic AG**  
Infanteriestrasse 2  
6210 Sursee  
Schweiz

Tel: +41 41 925 11 22  
Fax: +41 41 925 11 21  
info@sigmatic.ch  
www.sigmatic.ch

**Heizsysteme**  
**Gebäudeautomation**  
**Solarsysteme**  
**Klimasysteme**


**sigmatic**  
Energiekonzepte fürs Leben

AUSSEN-  
FUEHLER


ACHTUNG:  
DIESE WAERMEPUMPE IST  
MIT PROPAN R290 GEFUELLT.  
ES SIND DIE OERTLICHEN  
SICHERHEITSVORSCHRIFTEN  
ZU BEACHTEN



BEIM AUFSTELLEN SIND DIE  
SICHERHEITSAUSTAENDE GEMAESS  
INSTALIATIONSHANDBUCH ZU  
BEACHTEN

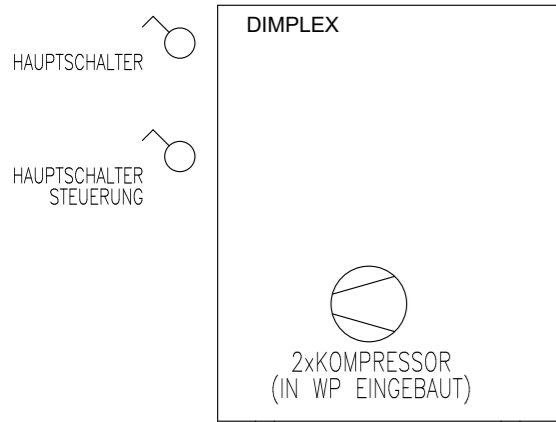

WAERMEPUMPE  
DIMPLEX LA 33TPR

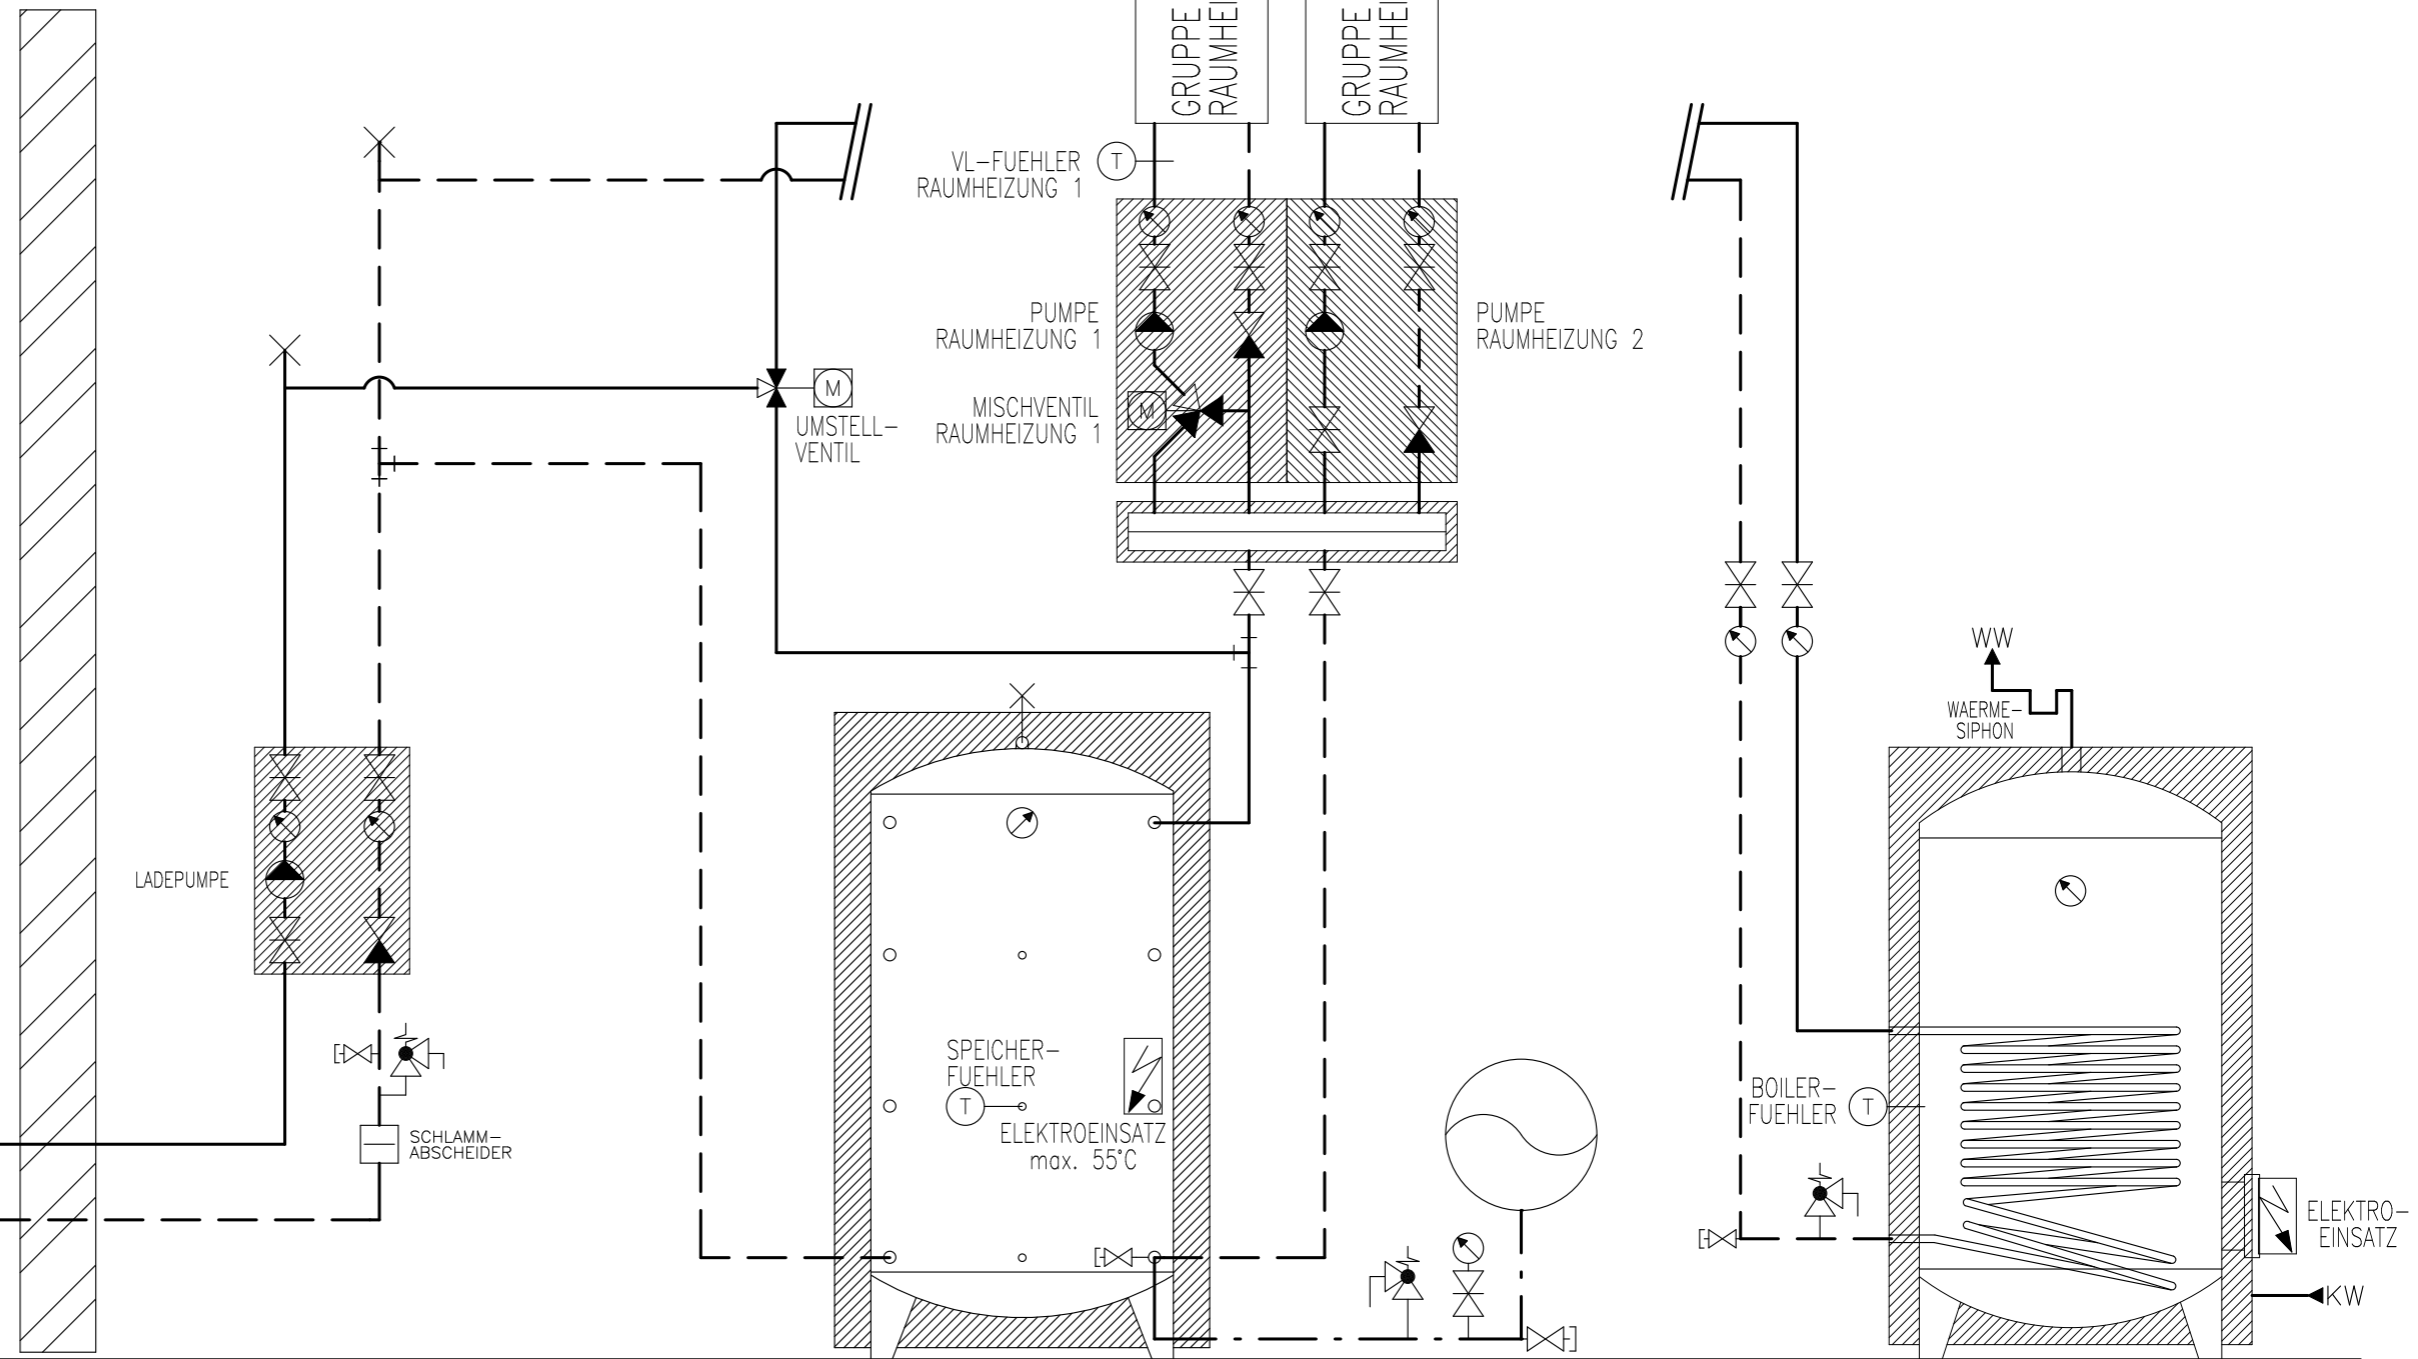

SPEICHER

EXP.-GEFAESS

BOILER

## Prinzipschema

Wärmepumpe Luft/Wasser  
mit Speicher und Boiler  
2x Raumheizungen

**Sigmatic AG**  
Infanteriestrasse 2  
6210 Sursee  
Schweiz

Tel: +41 41 925 11 22  
Fax: +41 41 925 11 21  
info@sigmatic.ch  
www.sigmatic.ch

**Heizsysteme**  
**Gebäudeautomation**  
**Solarsysteme**  
**Klimasysteme**


**sigmatic**  
Energiekonzepte fürs Leben

AUSSEN-  
FUEHLER


ACHTUNG:  
DIESE WAERMEPUMPE IST  
MIT PROPAN R290 GEFUELLT.  
ES SIND DIE OERTLICHEN  
SICHERHEITSVORSCHRIFTEN  
ZU BEACHTEN



BEIM AUFSTELLEN SIND DIE  
SICHERHEITSABSTAENDE GEMAEISS  
INSTALIATIONSHANDBUCH ZU  
BEACHTEN

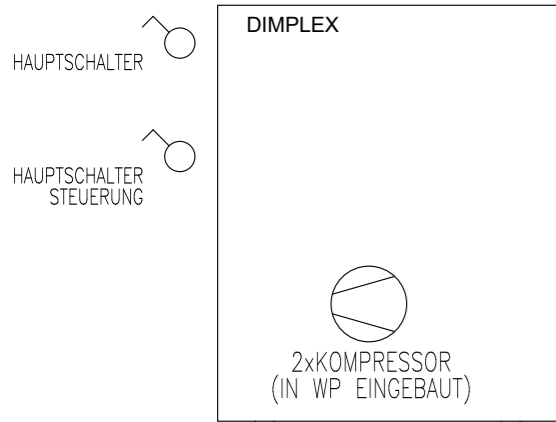

WAERMEPUMPE  
DIMPLEX LA 33TPR

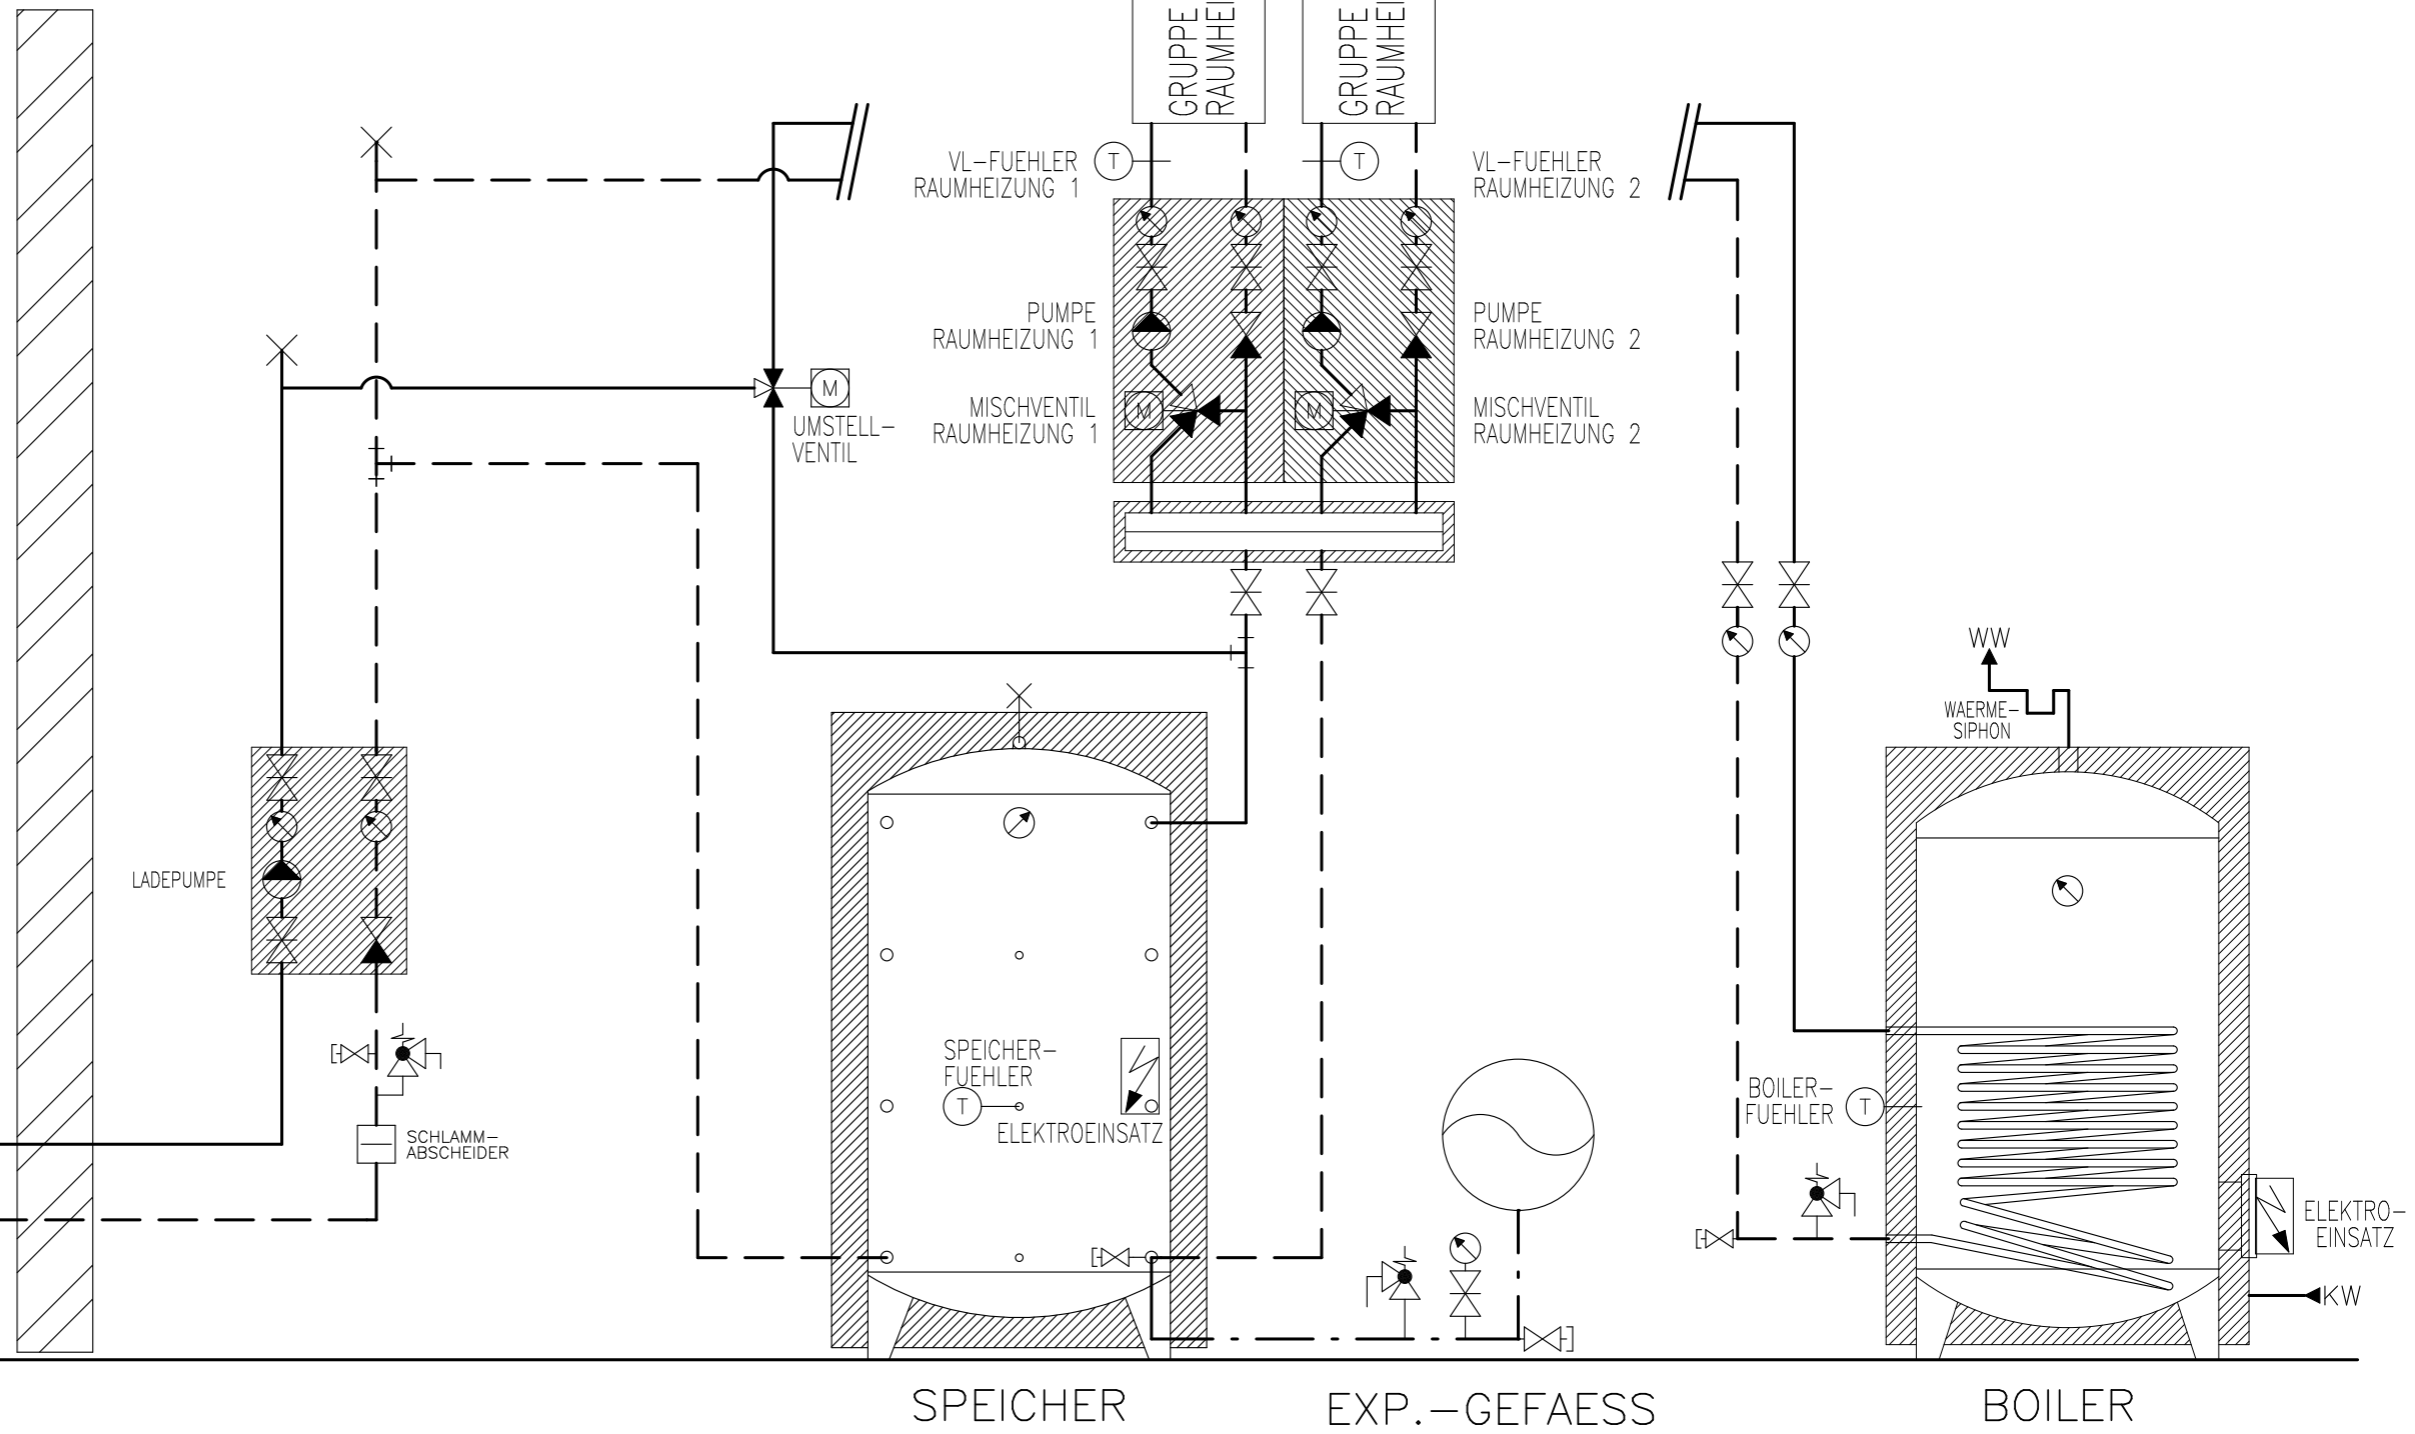

# Prinzipschema

Wärmepumpe Luft/Wasser  
mit Speicher und Boiler  
2x Raumheizungen

**Sigmatic AG**  
Infanteriestrasse 2  
6210 Sursee  
Schweiz

Tel: +41 41 925 11 22  
Fax: +41 41 925 11 21  
info@sigmatic.ch  
www.sigmatic.ch


**Heizsysteme**  
**Gebäudeautomation**  
**Solarsysteme**  
**Klimasysteme**

**sigmatic**  
Energiekonzepte fürs Leben


ACHTUNG:  
DIESE WAERMEPUMPE IST  
MIT PROPAN R290 GEFUELLT.  
ES SIND DIE OERTLICHEN  
SICHERHEITSVORSCHRIFTEN  
ZU BEACHTEN



BEIM AUFSTELLEN SIND DIE  
SICHERHEITSAUSTAENDE GEMAESS  
INSTALIATIONSHANDBUCH ZU  
BEACHTEN

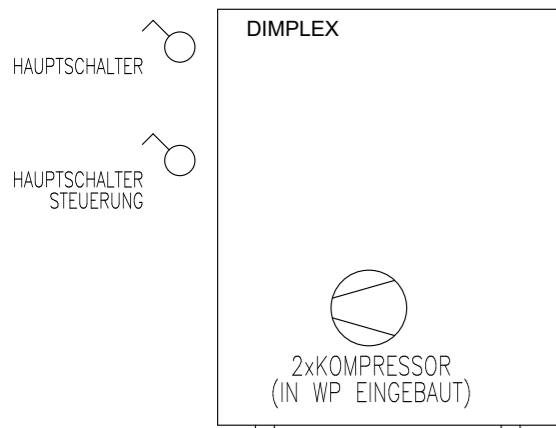

WAERMEPUMPE  
DIMPLEX LA 33TPR

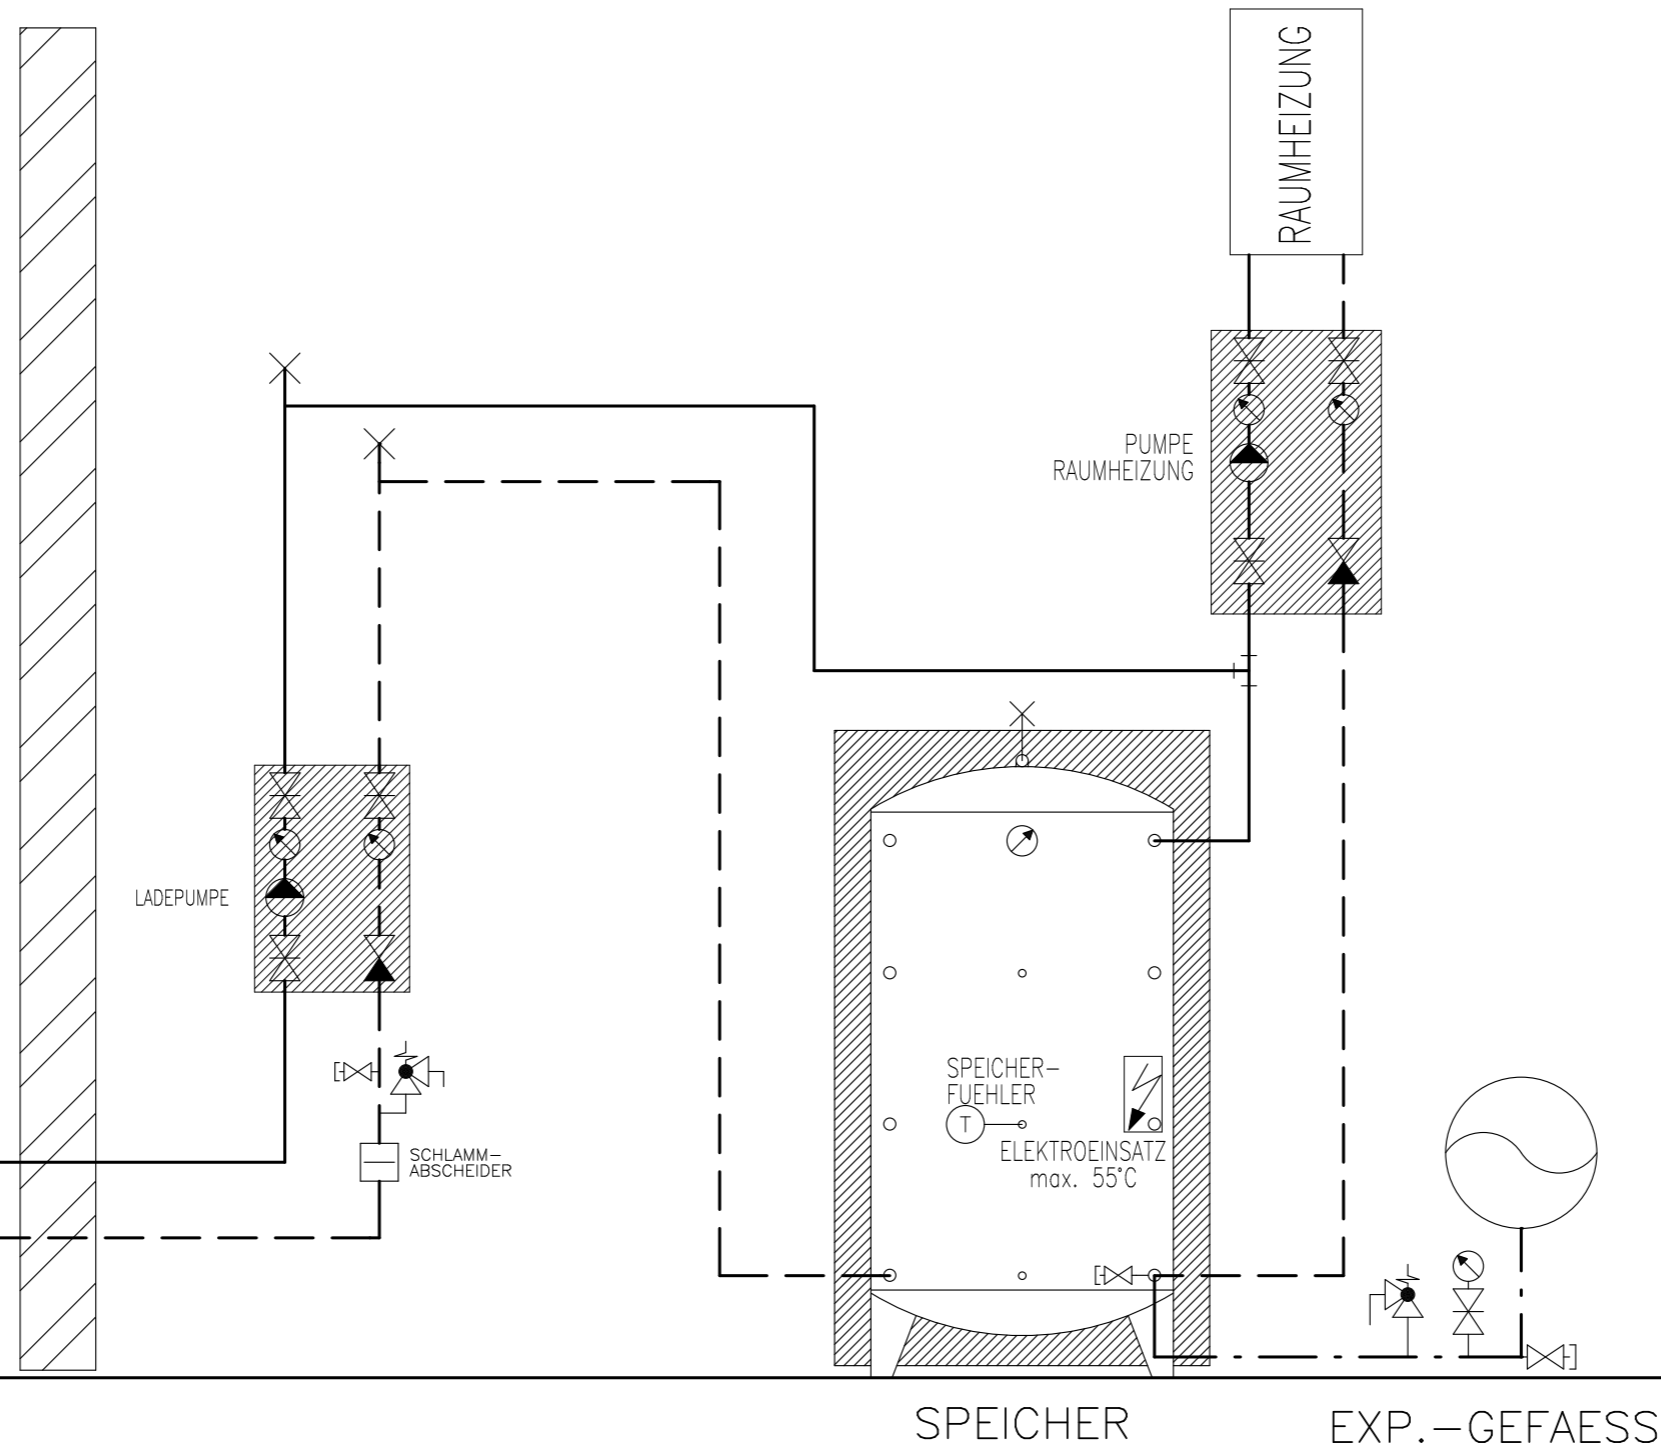

SPEICHER

EXP.-GEFAESS

# Prinzipschema

Wärmepumpe Luft/Wasser  
mit Speicher  
1x Raumheizung

**Sigmatic AG**  
Infanteriestrasse 2  
6210 Sursee  
Schweiz

Tel: +41 41 925 11 22  
Fax: +41 41 925 11 21  
info@sigmatic.ch  
www.sigmatic.ch


**Heizsysteme**  
**Gebäudeautomation**  
**Solarsysteme**  
**Klimasysteme**

**sigmatic**  
Energiekonzepte fürs Leben


ACHTUNG:  
DIESE WAERMEPUMPE IST  
MIT PROPAN R290 GEFUELLT.  
ES SIND DIE OERTLICHEN  
SICHERHEITSVORSCHRIFTEN  
ZU BEACHTEN



BEIM AUFSTELLEN SIND DIE  
SICHERHEITSABSTAENDE GEMAESS  
INSTALLATIONSHANDBUCH ZU  
BEACHTEN

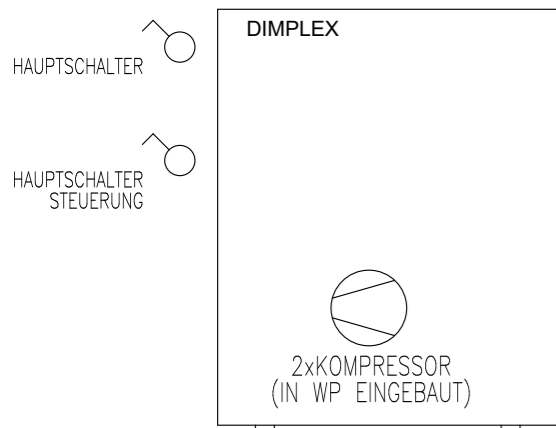

WAERMEPUMPE  
DIMPLEX LA 33TPR

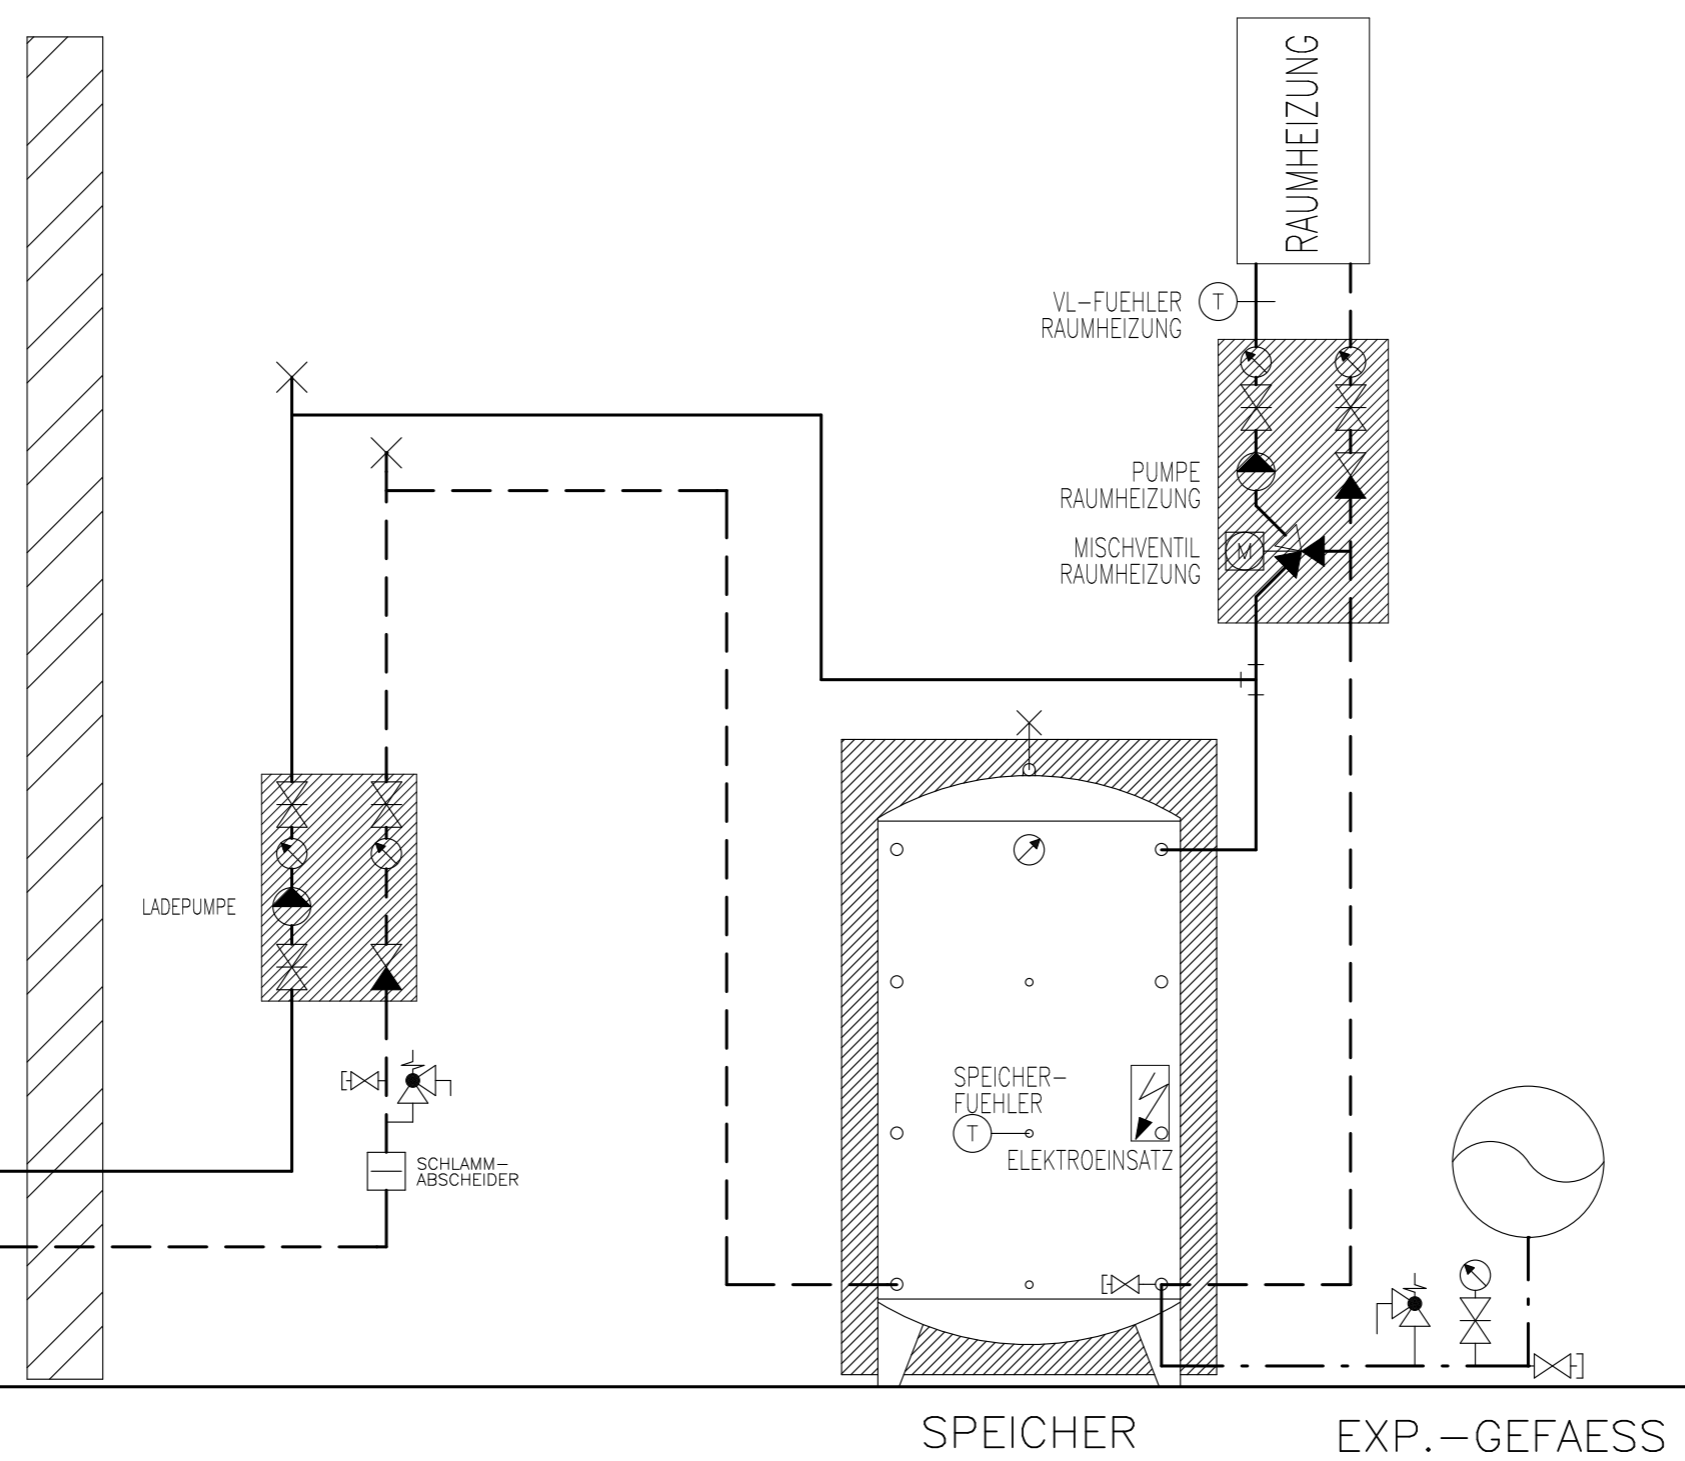

SPEICHER

EXP.-GEFAESS

# Prinzipschema

Wärmepumpe Luft/Wasser  
mit Speicher  
1x Raumheizung

**Sigmatic AG**  
Infanteriestrasse 2  
6210 Sursee  
Schweiz

Tel: +41 41 925 11 22  
Fax: +41 41 925 11 21  
info@sigmatic.ch  
www.sigmatic.ch

**Heizsysteme**  
**Gebäudeautomation**  
**Solarsysteme**  
**Klimasysteme**




⊕ AUSSEN-  
FUEHLER


ACHTUNG:  
DIESE WAERMEPUMPE IST  
MIT PROPAN R290 GEFUELLT.  
ES SIND DIE OERTLICHEN  
SICHERHEITSVORSCHRIFTEN  
ZU BEACHTEN



BEIM AUFSTELLEN SIND DIE  
SICHERHEITSABSTAENDE GEMAESS  
INSTALLATIONSHANDBUCH ZU  
BEACHTEN

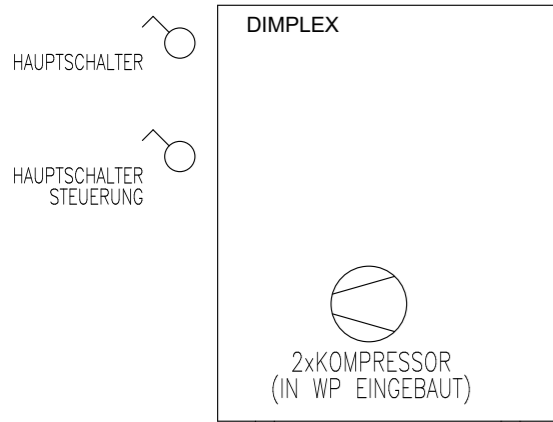

WAERMEPUMPE  
DIMPLEX LA 33TPR

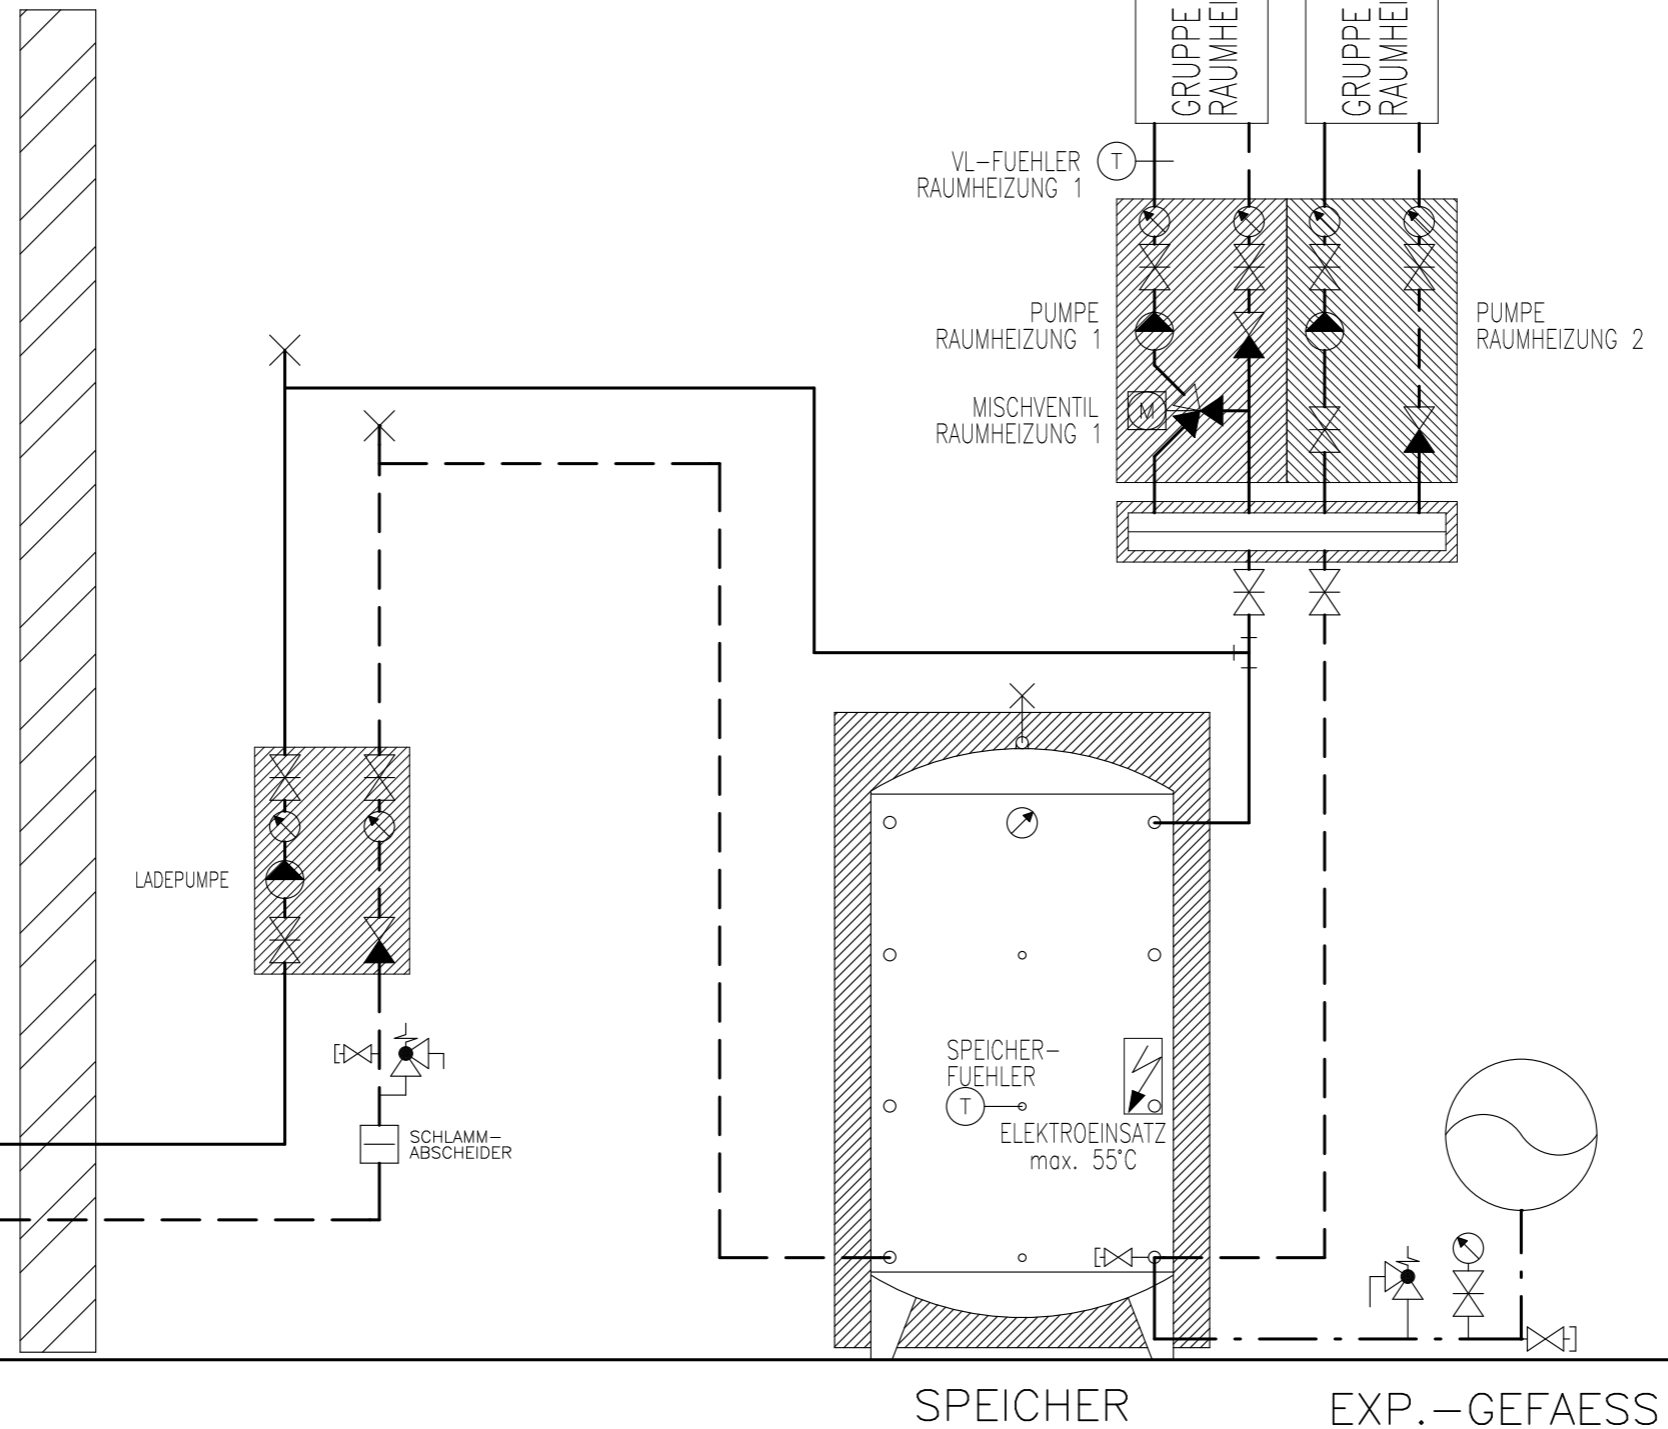

## Prinzipschema

Wärmepumpe Luft/Wasser  
mit Speicher  
2x Raumheizungen

**Sigmatic AG**  
Infanteriestrasse 2  
6210 Sursee  
Schweiz

Tel: +41 41 925 11 22  
Fax: +41 41 925 11 21  
info@sigmatic.ch  
www.sigmatic.ch

**Heizsysteme**  
**Gebäudeautomation**  
**Solarsysteme**  
**Klimasysteme**


**sigmatic**  
Energiekonzepte fürs Leben

T AUSSEN-  
FUEHLER


ACHTUNG:  
DIESE WAERMEPUMPE IST  
MIT PROPAN R290 GEFUELLT.  
ES SIND DIE OERTLICHEN  
SICHERHEITSVORSCHRIFTEN  
ZU BEACHTEN



BEIM AUFSTELLEN SIND DIE  
SICHERHEITSABSTAENDE GEMAESS  
INSTALLATIONSHANDBUCH ZU  
BEACHTEN

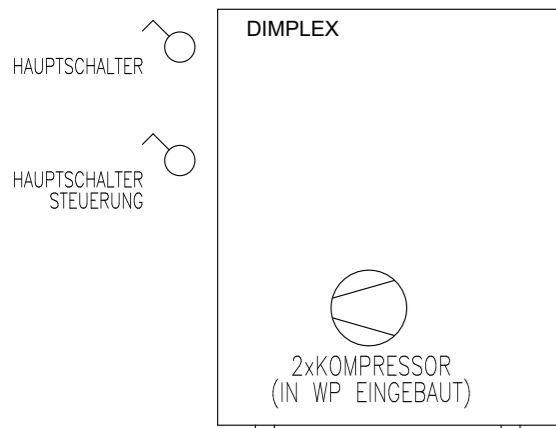

WAERMEPUMPE  
DIMPLEX LA 33TPR

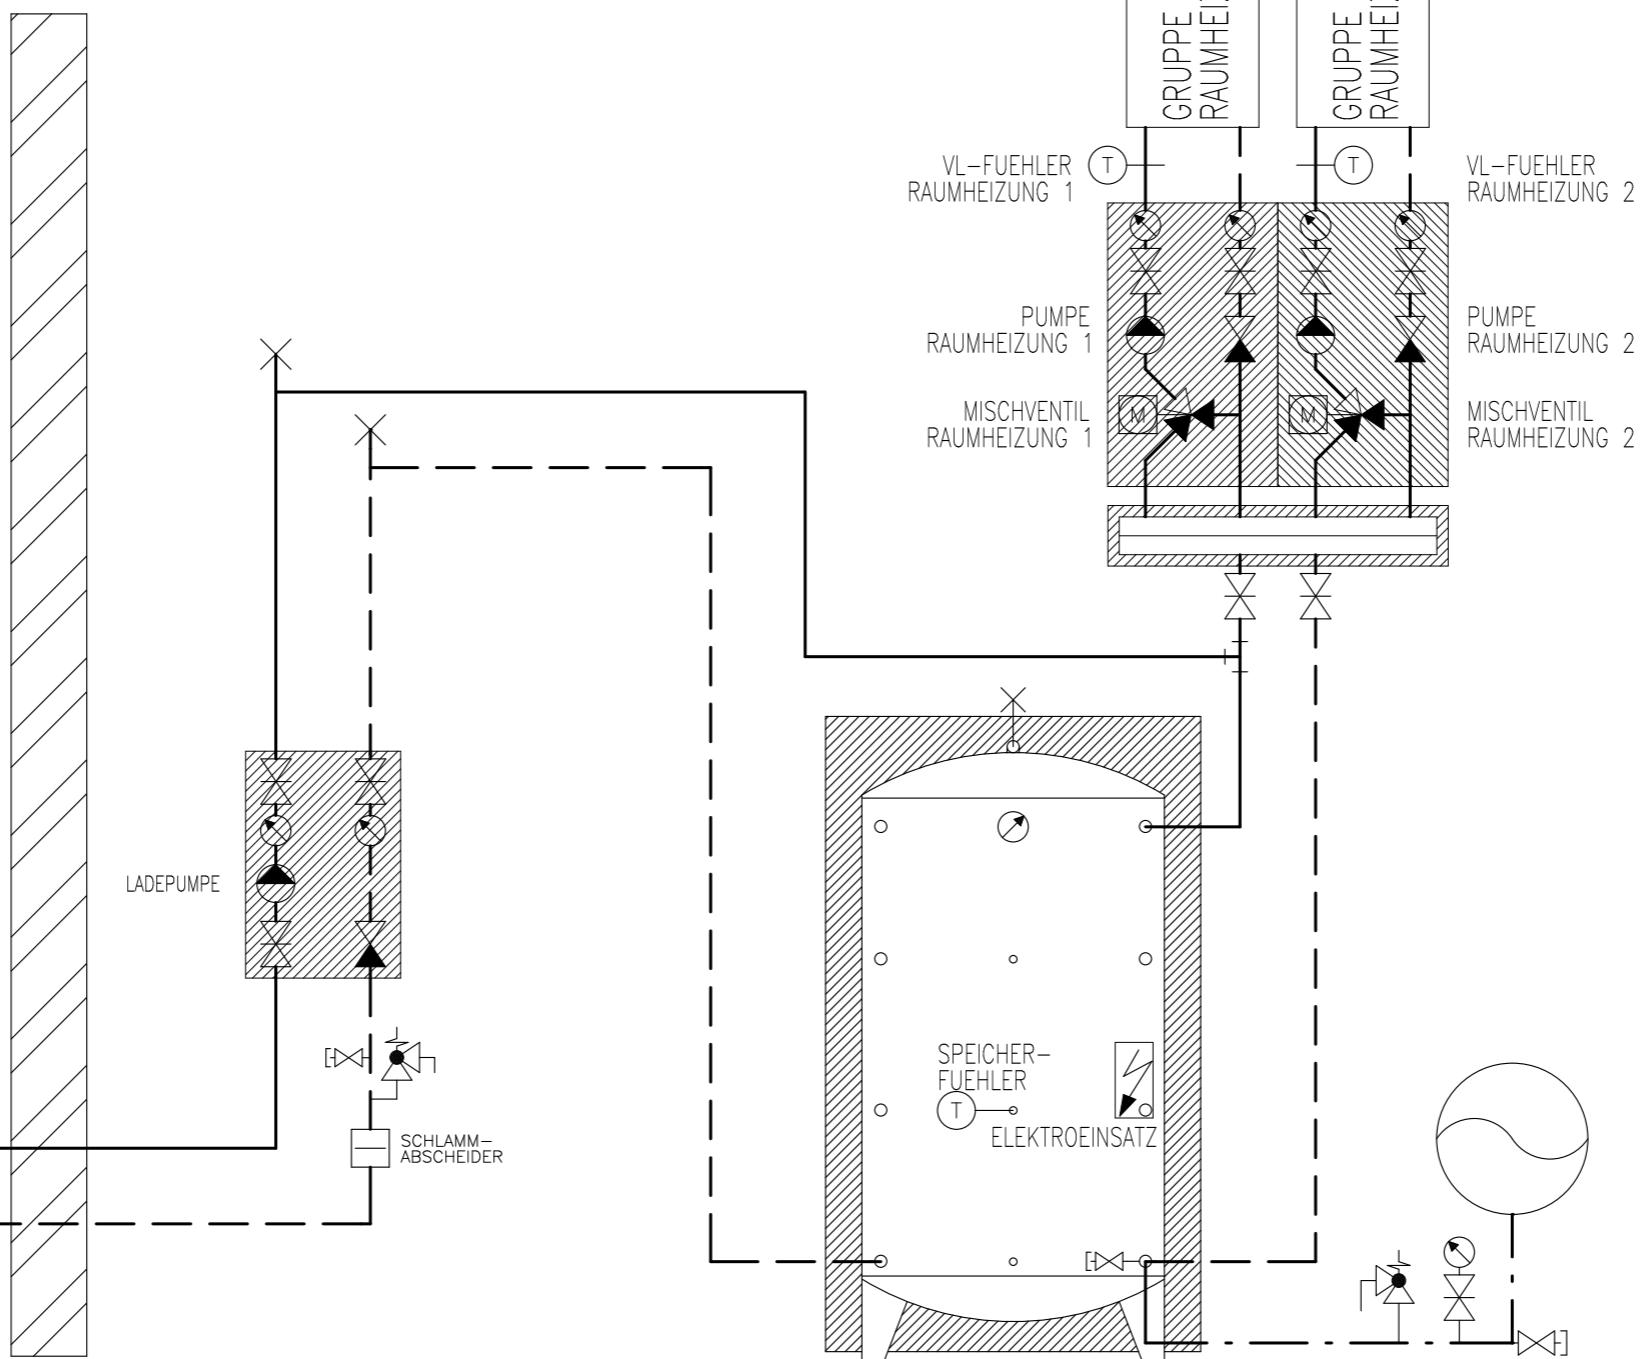

SPEICHER

EXP.-GEFAESS

# Prinzipschema

Wärmepumpe Luft/Wasser  
mit Speicher  
2x Raumheizungen

**Sigmatic AG**  
Infanteriestrasse 2  
6210 Sursee  
Schweiz

Tel: +41 41 925 11 22  
Fax: +41 41 925 11 21  
info@sigmatic.ch  
www.sigmatic.ch

**Heizsysteme**  
**Gebäudeautomation**  
**Solarsysteme**  
**Klimasysteme**


**sigmatic**  
Energiekonzepte fürs Leben




ACHTUNG:  
DIESE WAERMEPUMPE IST  
MIT PROPAN R290 GEFUELLT.  
ES SIND DIE OERTLICHEN  
SICHERHEITSVORSCHRIFTEN  
ZU BEACHTEN



BEIM AUFSTELLEN SIND DIE  
SICHERHEITSABSTAENDE GEMAESS  
INSTALLATIONSHANDBUCH ZU  
BEACHTEN

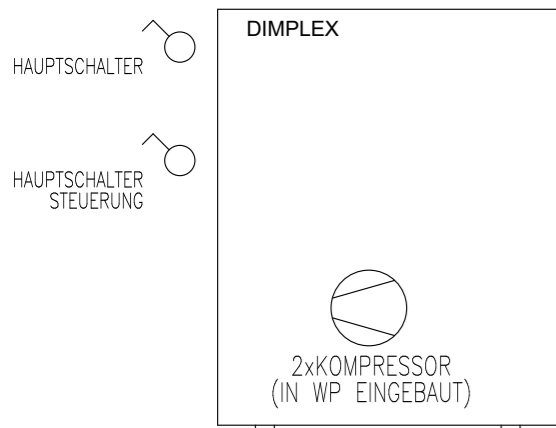

WAERMEPUMPE  
DIMPLEX LA 33TPR

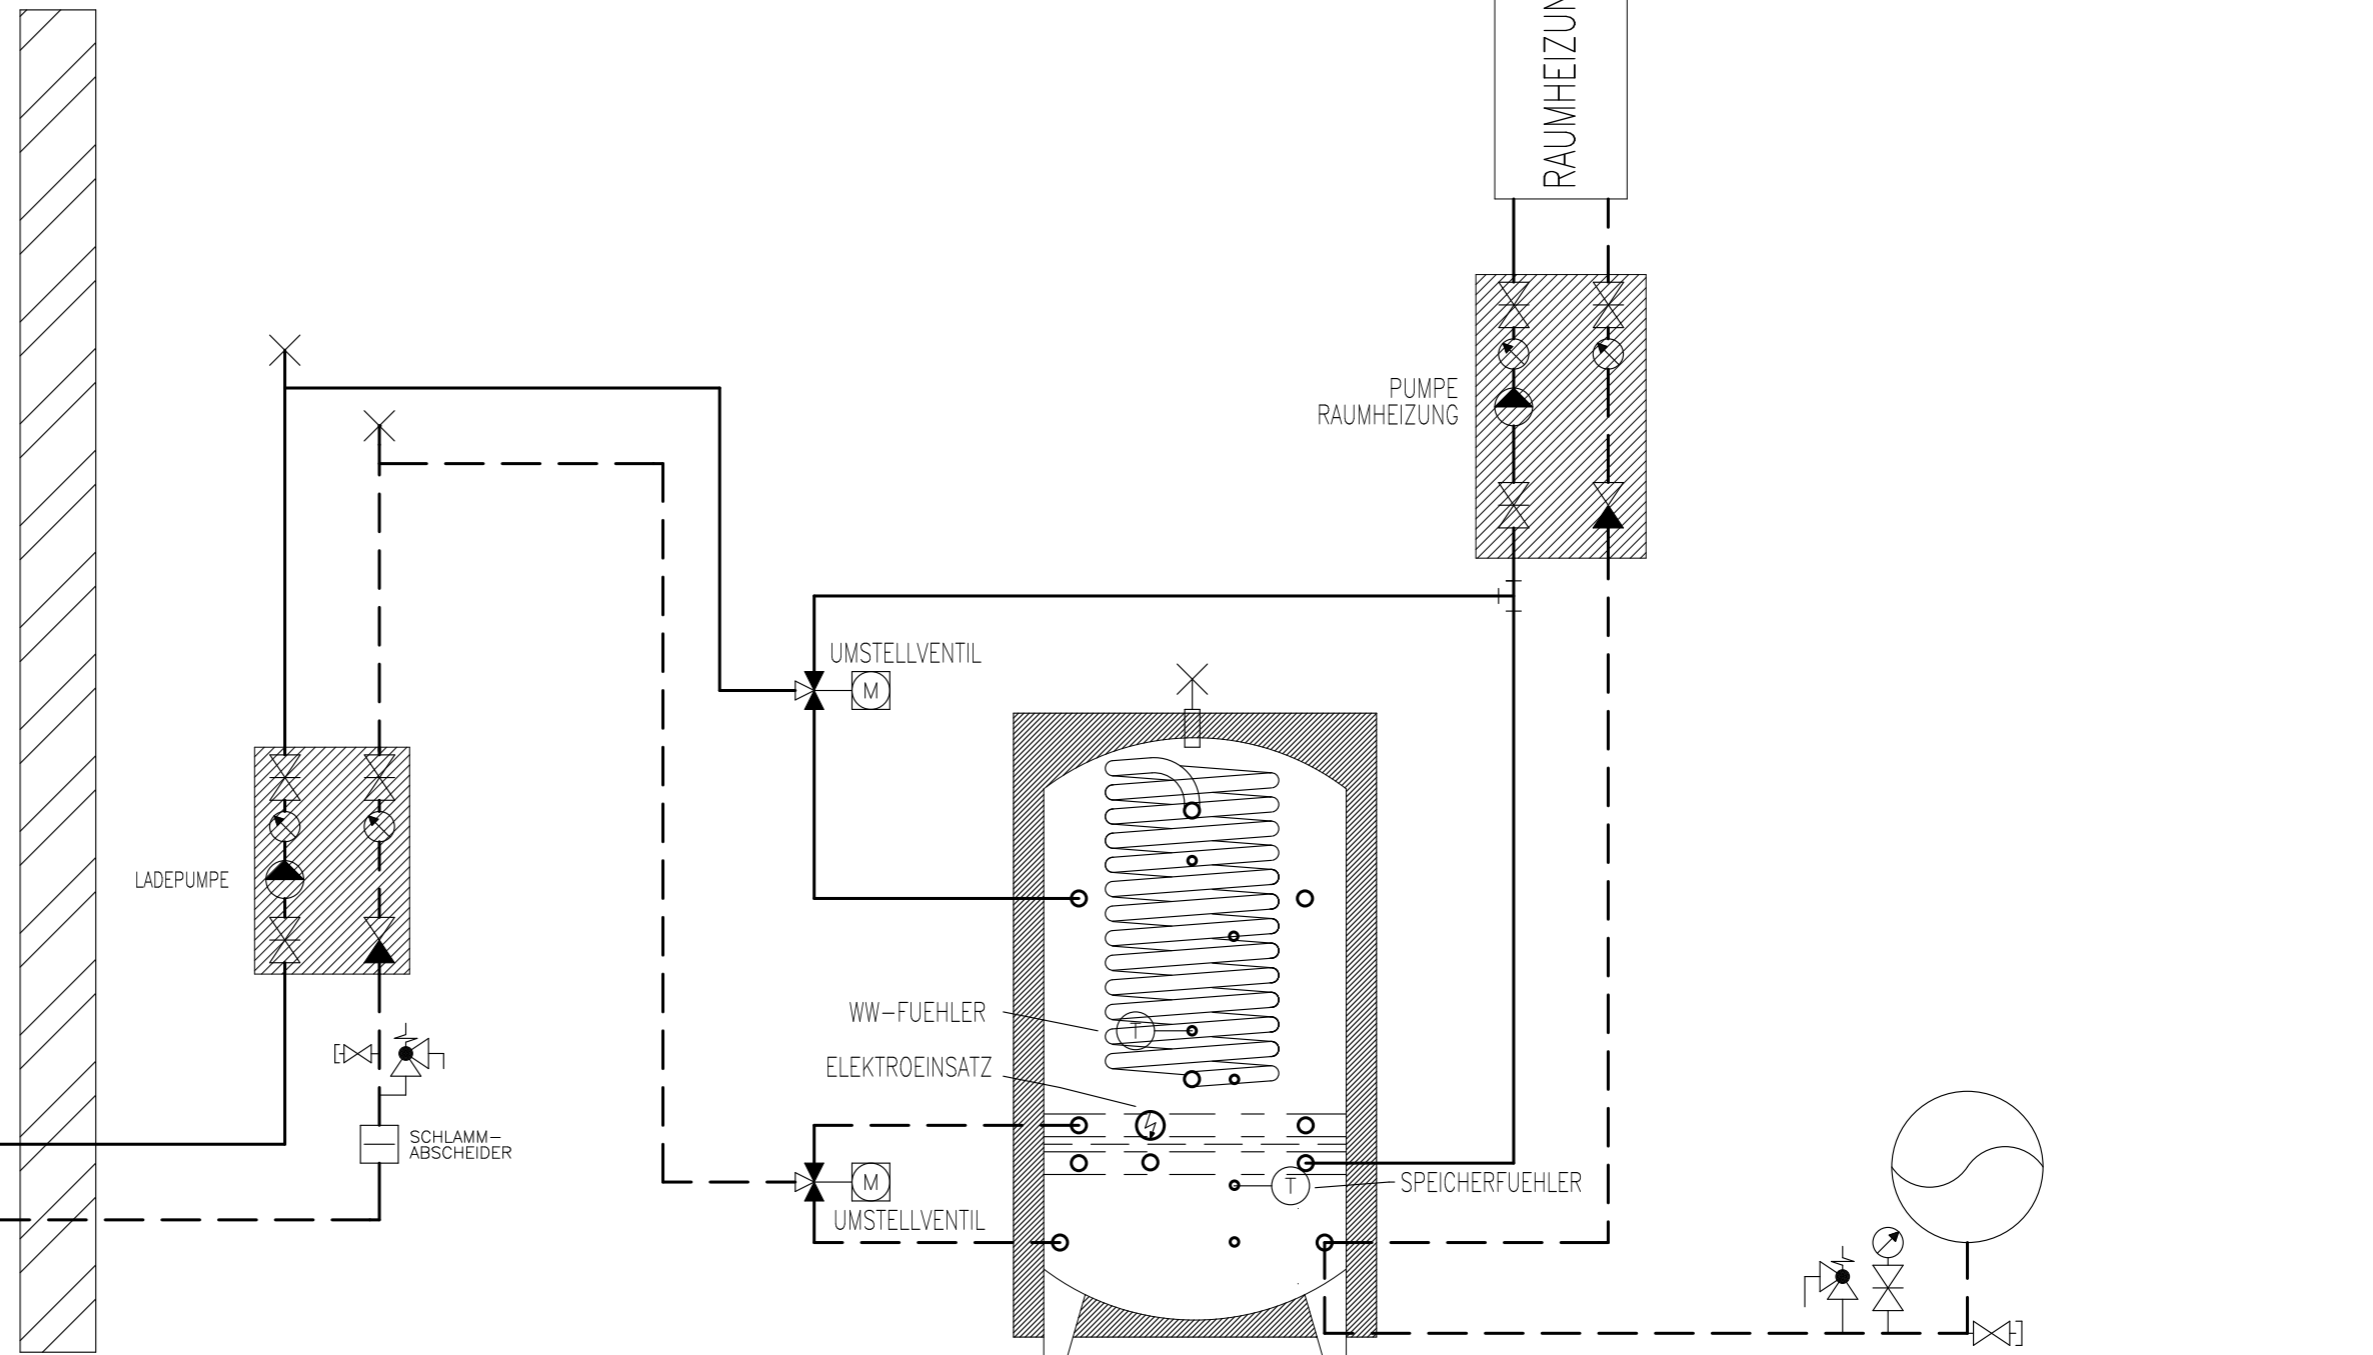

KOMBISPEICHER  
MIT HYGIENEBOILER  
HELIXTHERM HTO

EXP.-GEFAESS

# Prinzipschema

Wärmepumpe Luft/Wasser  
Kombispeicher mit Hygieneboiler  
1x Raumheizung

**Sigmatic AG**  
Infanteriestrasse 2  
6210 Sursee  
Schweiz

Tel: +41 41 925 11 22  
Fax: +41 41 925 11 21  
info@sigmatic.ch  
www.sigmatic.ch


**Heizsysteme**  
**Gebäudeautomation**  
**Solarsysteme**  
**Klimasysteme**

**sigmatic**  
Energiekonzepte fürs Leben


ACHTUNG:  
DIESE WAERMEPUMPE IST  
MIT PROPAN R290 GEFUELLT.  
ES SIND DIE OERTLICHEN  
SICHERHEITSVORSCHRIFTEN  
ZU BEACHTEN



BEIM AUFSTELLEN SIND DIE  
SICHERHEITSAUSTAENDE GEMAESS  
INSTALLATIONSHANDBUCH ZU  
BEACHTEN

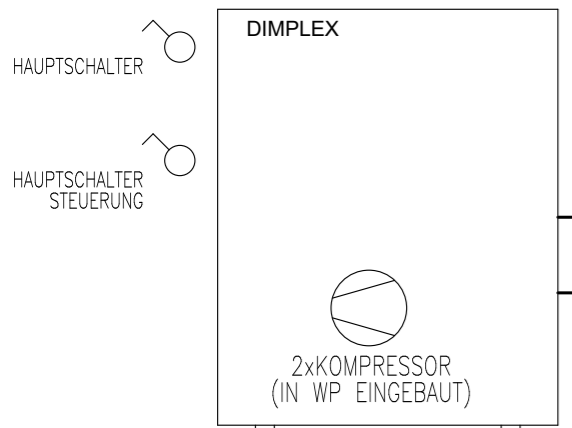

WAERMEPUMPE  
DIMPLEX LA 33TPR

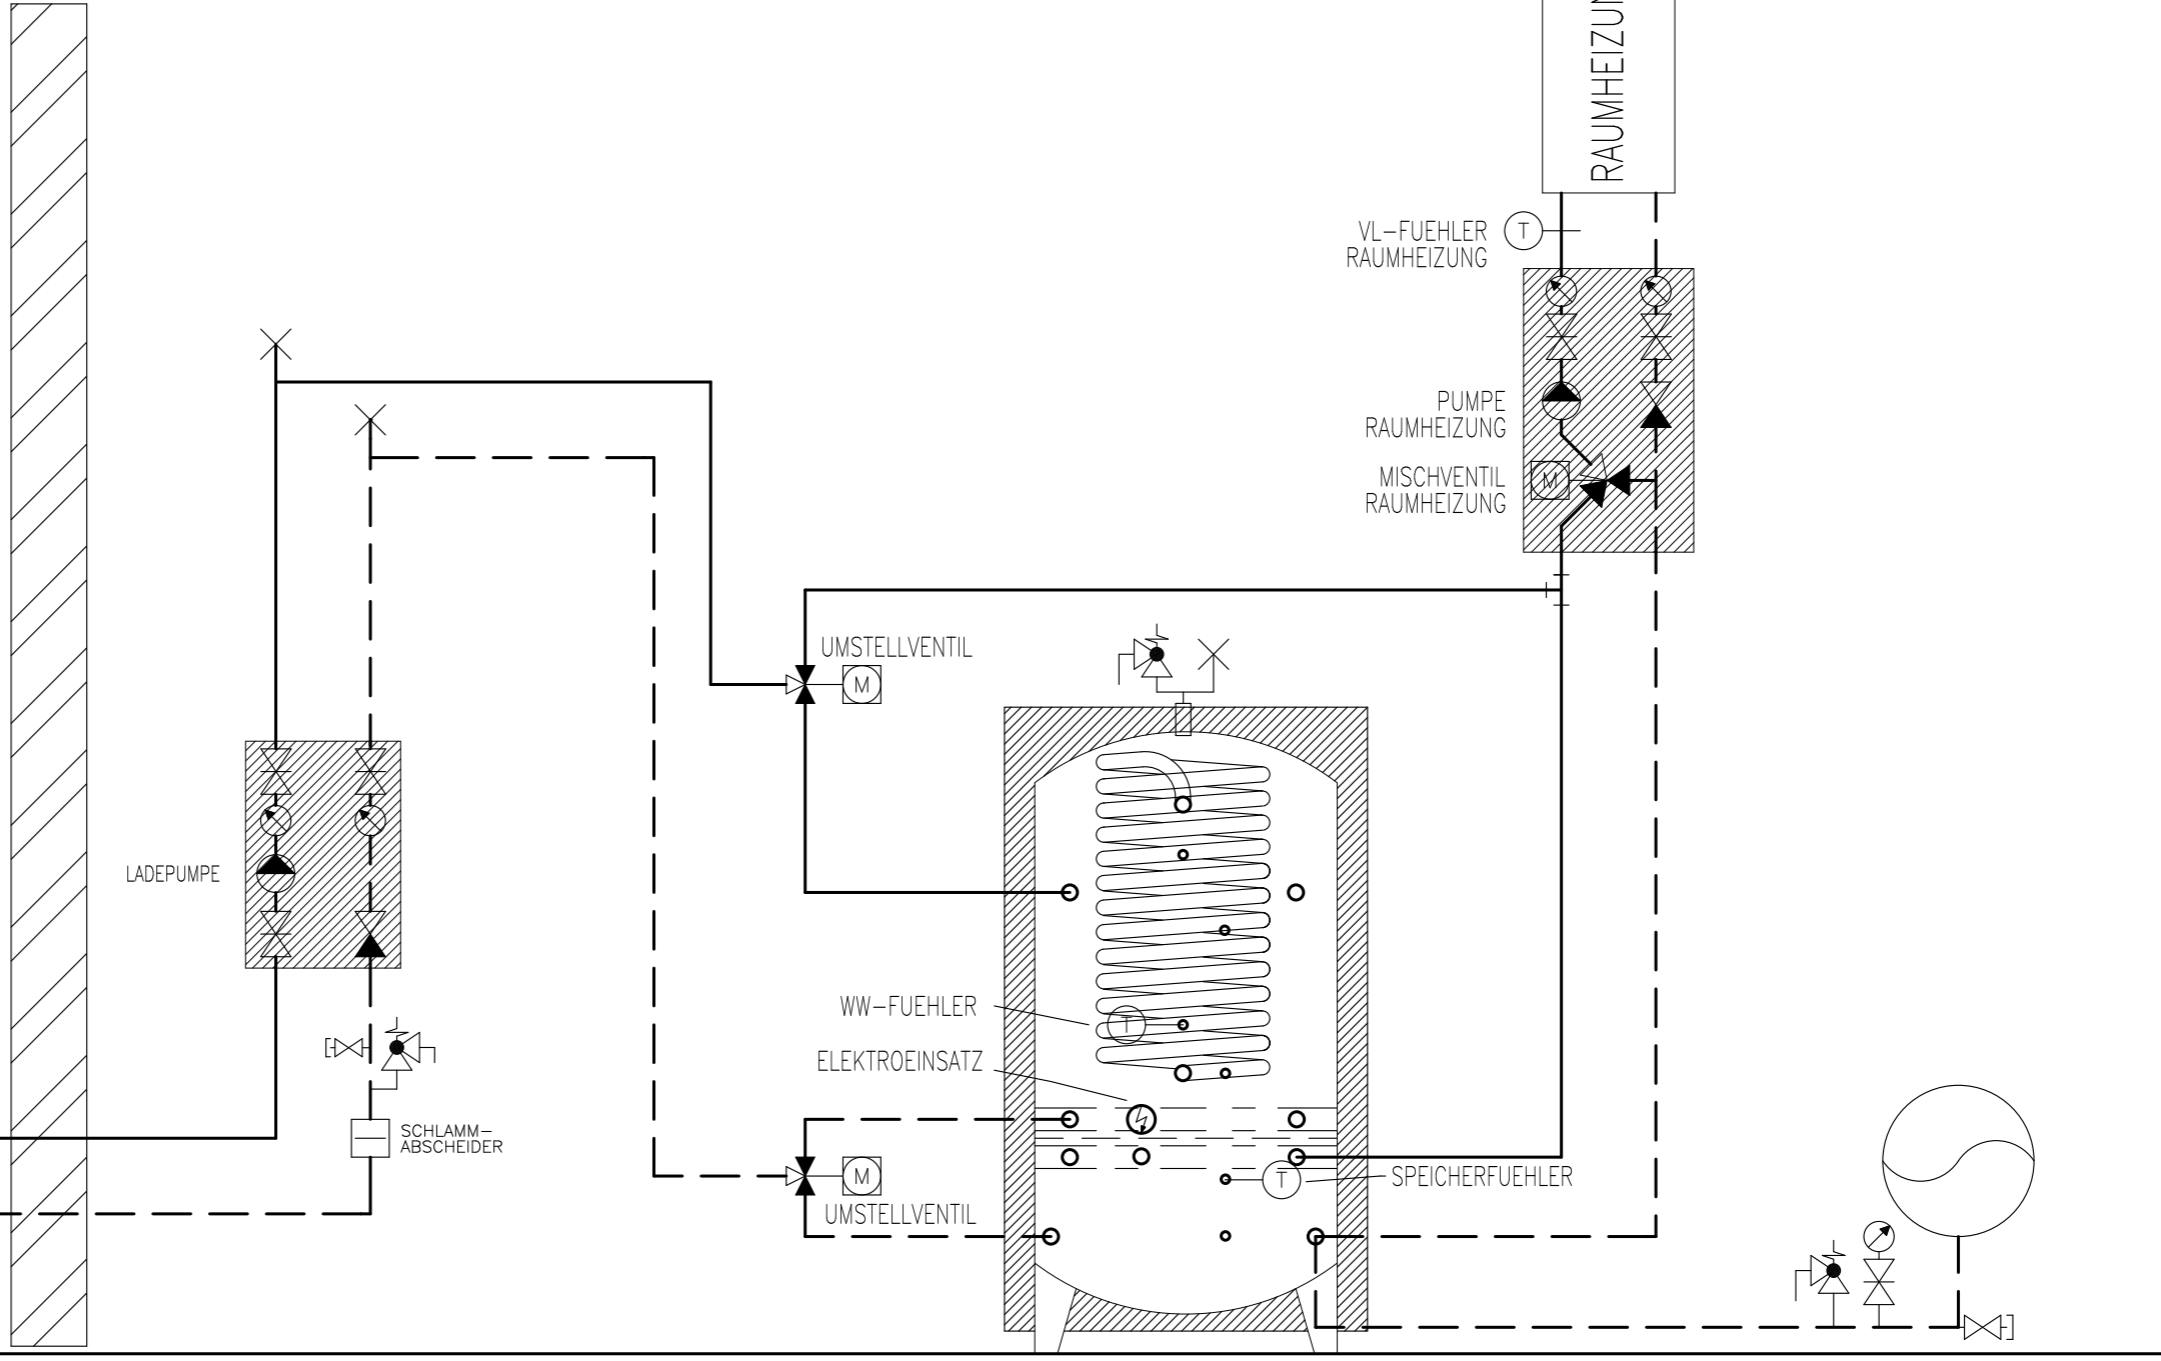

KOMBISPEICHER  
MIT HYGIENEBOILER  
HELIXTHERM HT1

EXP.-GEFAESS

# Prinzipschema

Wärmepumpe Luft/Wasser  
Kombispeicher mit Hygieneboiler  
1x Raumheizung

**Sigmatic AG**  
Infanteriestrasse 2  
6210 Sursee  
Schweiz

Tel: +41 41 925 11 22  
Fax: +41 41 925 11 21  
info@sigmatic.ch  
www.sigmatic.ch


**Heizsysteme**  
**Gebäudeautomation**  
**Solarsysteme**  
**Klimasysteme**




ACHTUNG:  
DIESE WAERMEPUMPE IST  
MIT PROPAN R290 GEFUELLT.  
ES SIND DIE OERTLICHEN  
SICHERHEITSVORSCHRIFTEN  
ZU BEACHTEN



BEIM AUFSTELLEN SIND DIE  
SICHERHEITSAUSTAENDE GEMAEISS  
INSTALLATIONSHANDBUCH ZU  
BEACHTEN

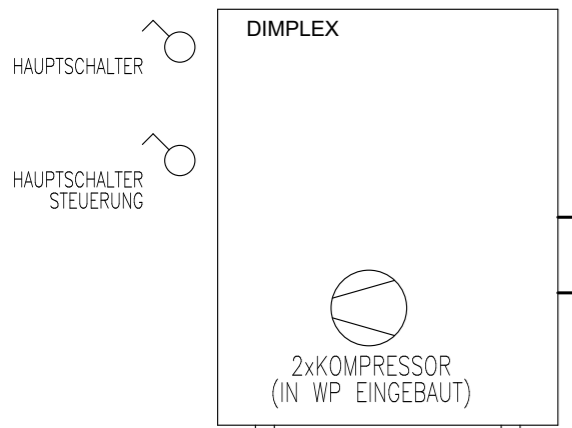

WAERMEPUMPE  
DIMPLEX LA 33TPR

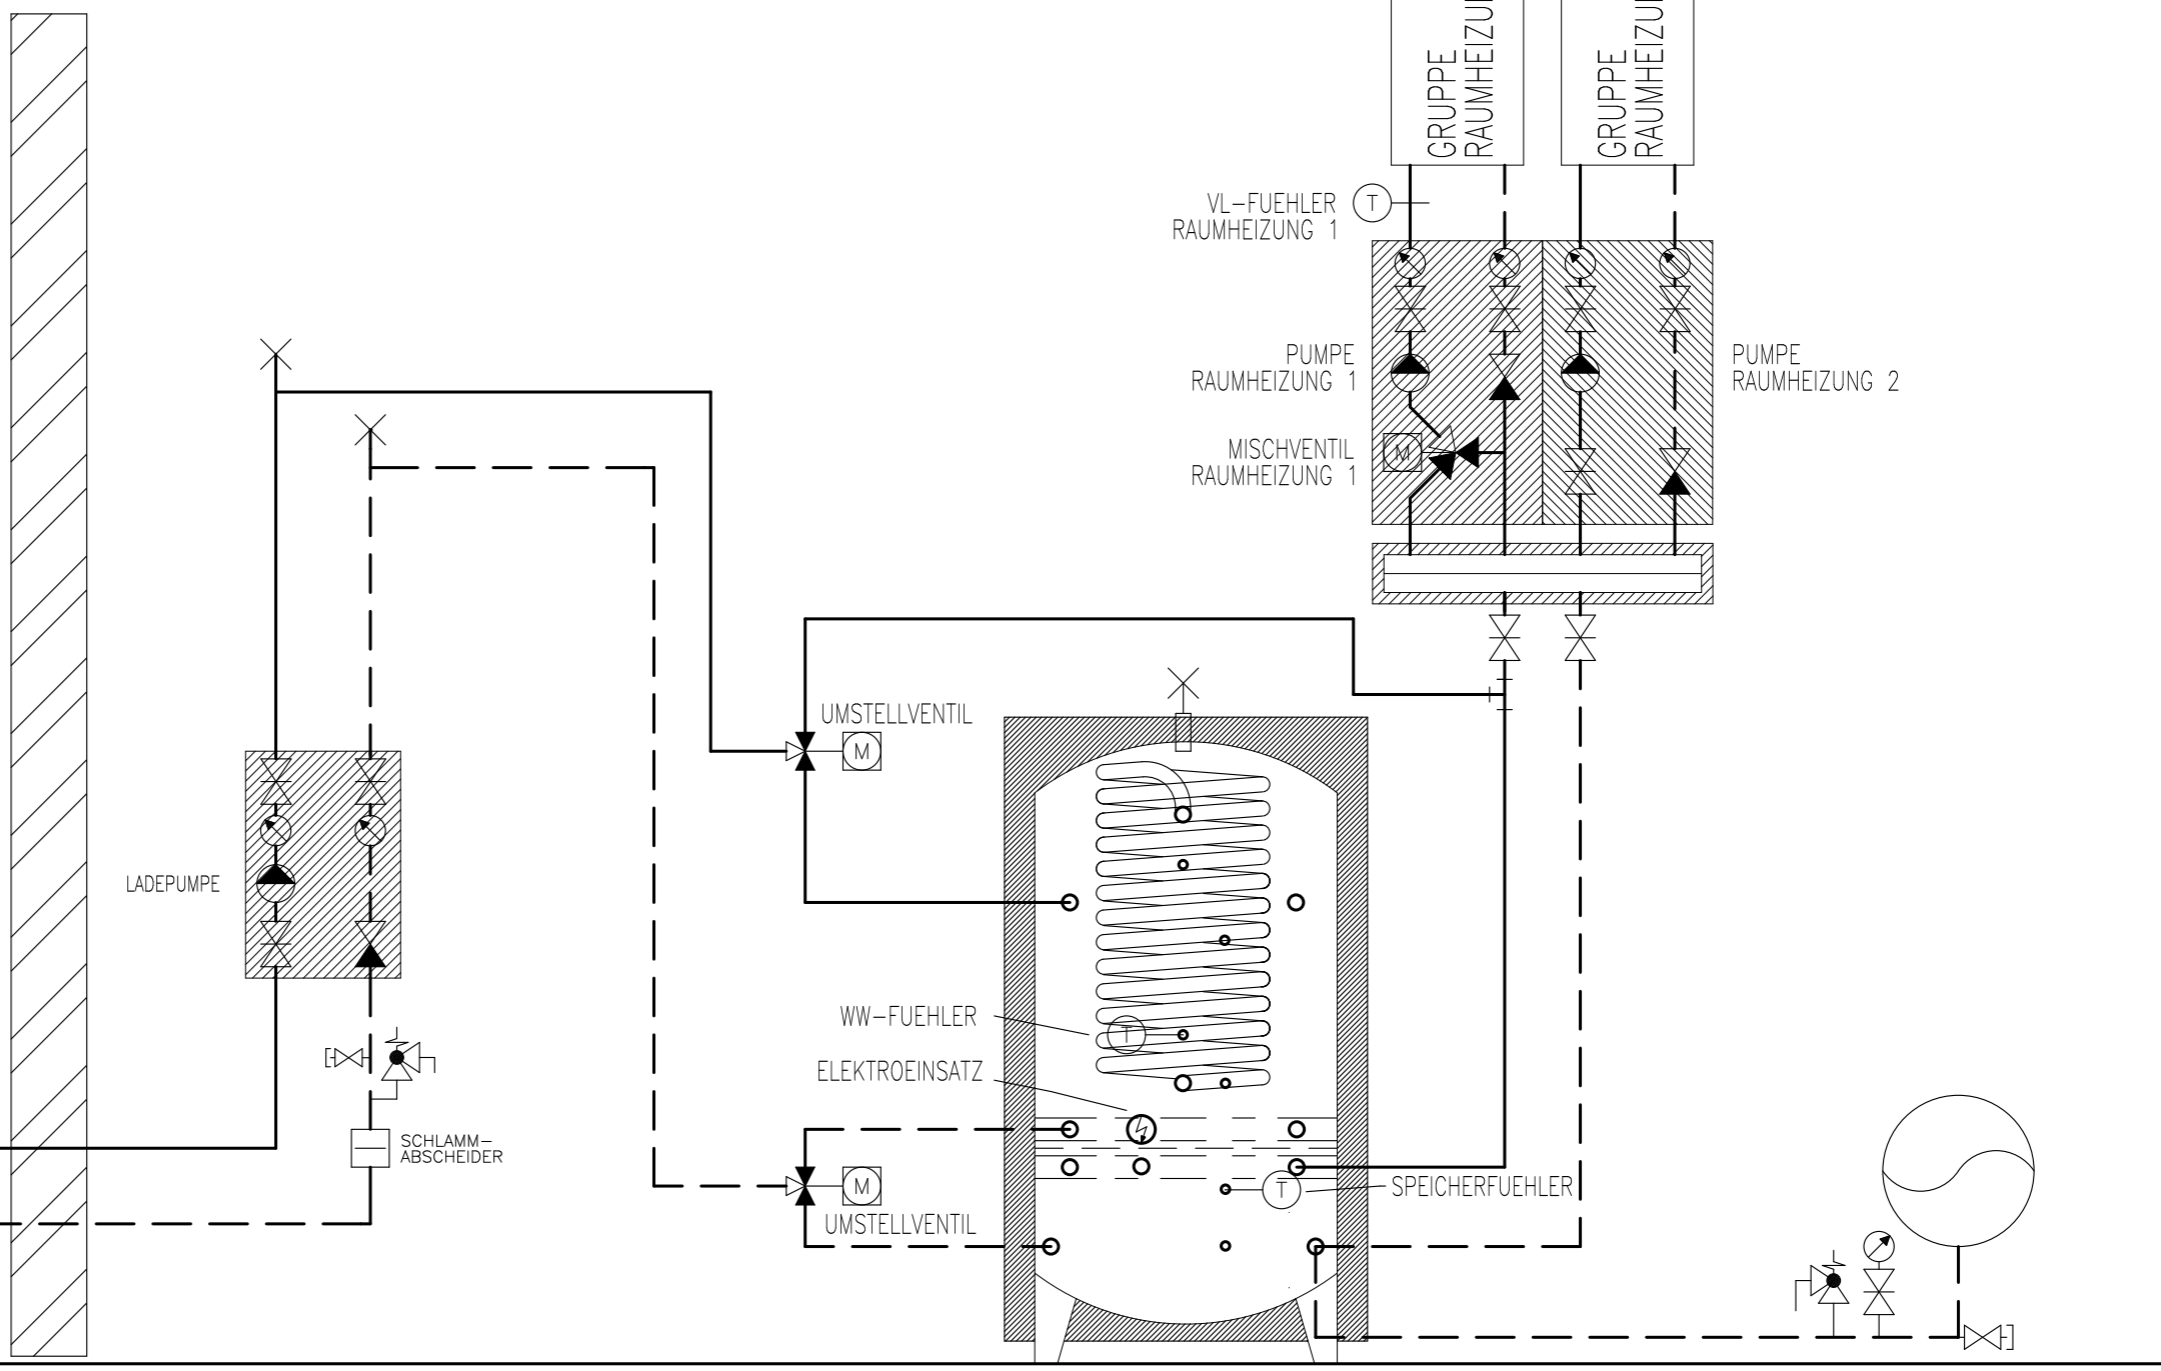

KOMBISPEICHER  
MIT HYGIENEBOILER  
HELIXTHERM HTO

EXP.-GEFAESS

# Prinzipschema

Wärmepumpe Luft/Wasser  
Kombispeicher mit Hygieneboiler  
2x Raumheizung

**Sigmatic AG**  
Infanteriestrasse 2  
6210 Sursee  
Schweiz

Tel: +41 41 925 11 22  
Fax: +41 41 925 11 21  
info@sigmatic.ch  
www.sigmatic.ch


**Heizsysteme**  
**Gebäudeautomation**  
**Solarsysteme**  
**Klimasysteme**




ACHTUNG:  
DIESE WAERMEPUMPE IST  
MIT PROPAN R290 GEFUELLT.  
ES SIND DIE OERTLICHEN  
SICHERHEITSVORSCHRIFTEN  
ZU BEACHTEN



BEIM AUFSTELLEN SIND DIE  
SICHERHEITSAUSTAENDE GEMAESS  
INSTALLATIONSHANDBUCH ZU  
BEACHTEN

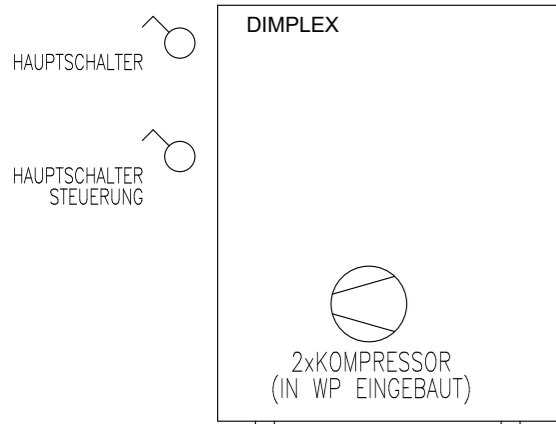

WAERMEPUMPE  
DIMPLEX LA 33TPR

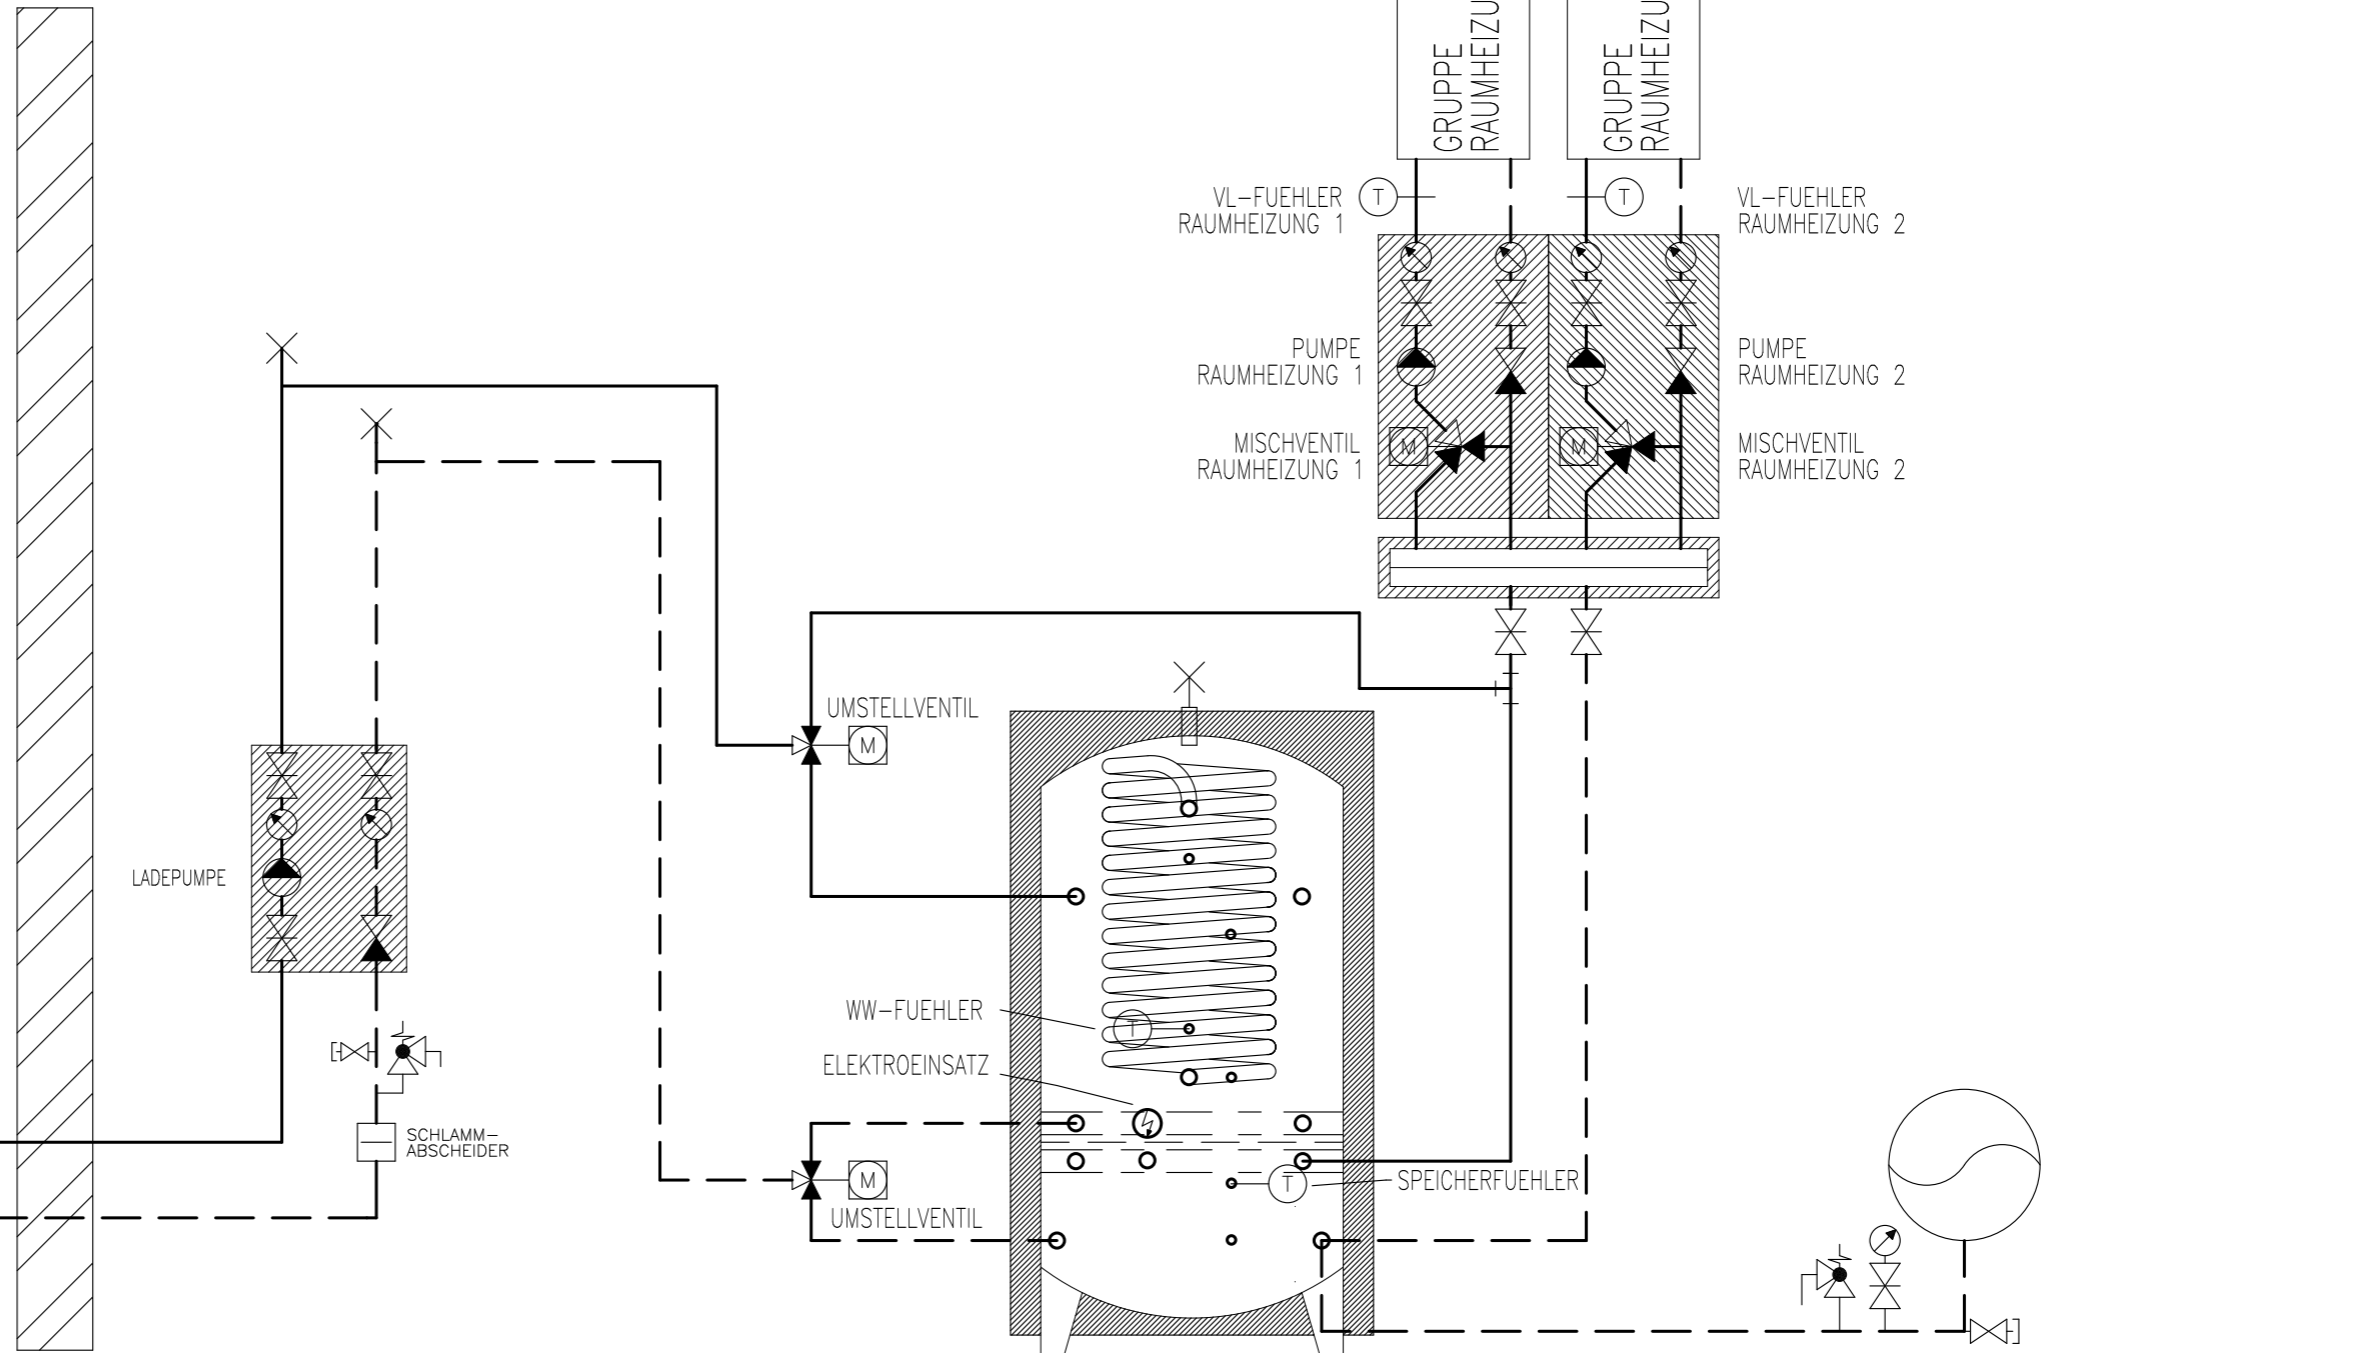

KOMBISPEICHER  
MIT HYGIENEBOILER  
HELIXTHERM HTO

EXP.-GEFAESS

# Prinzipschema

Wärmepumpe Luft/Wasser  
Kombispeicher mit Hygieneboiler  
2x Raumheizung

**Sigmatic AG**  
Infanteriestrasse 2  
6210 Sursee  
Schweiz

Tel: +41 41 925 11 22  
Fax: +41 41 925 11 21  
info@sigmatic.ch  
www.sigmatic.ch

**Heizsysteme**  
**Gebäudeautomation**  
**Solarsysteme**  
**Klimasysteme**




⊕ AUSSEN-  
FUEHLER


ACHTUNG:  
DIESE WAERMEPUMPE IST  
MIT PROPAN R290 GEFUELLT.  
ES SIND DIE OERTLICHEN  
SICHERHEITSVORSCHRIFTEN  
ZU BEACHTEN



BEIM AUFSTELLEN SIND DIE  
SICHERHEITSAUSTAENDE GEMAESS  
INSTALLATIONSHANDBUCH ZU  
BEACHTEN

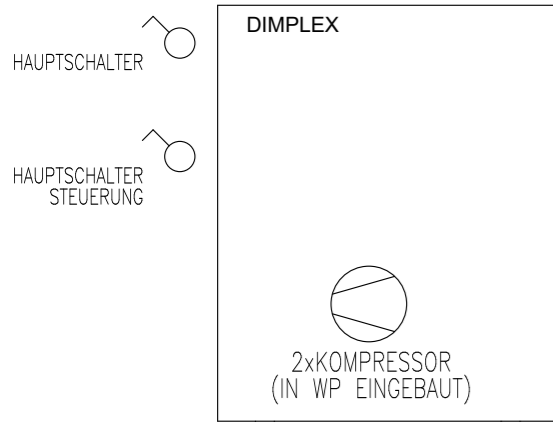

WAERMEPUMPE  
DIMPLEX LA 33TPR

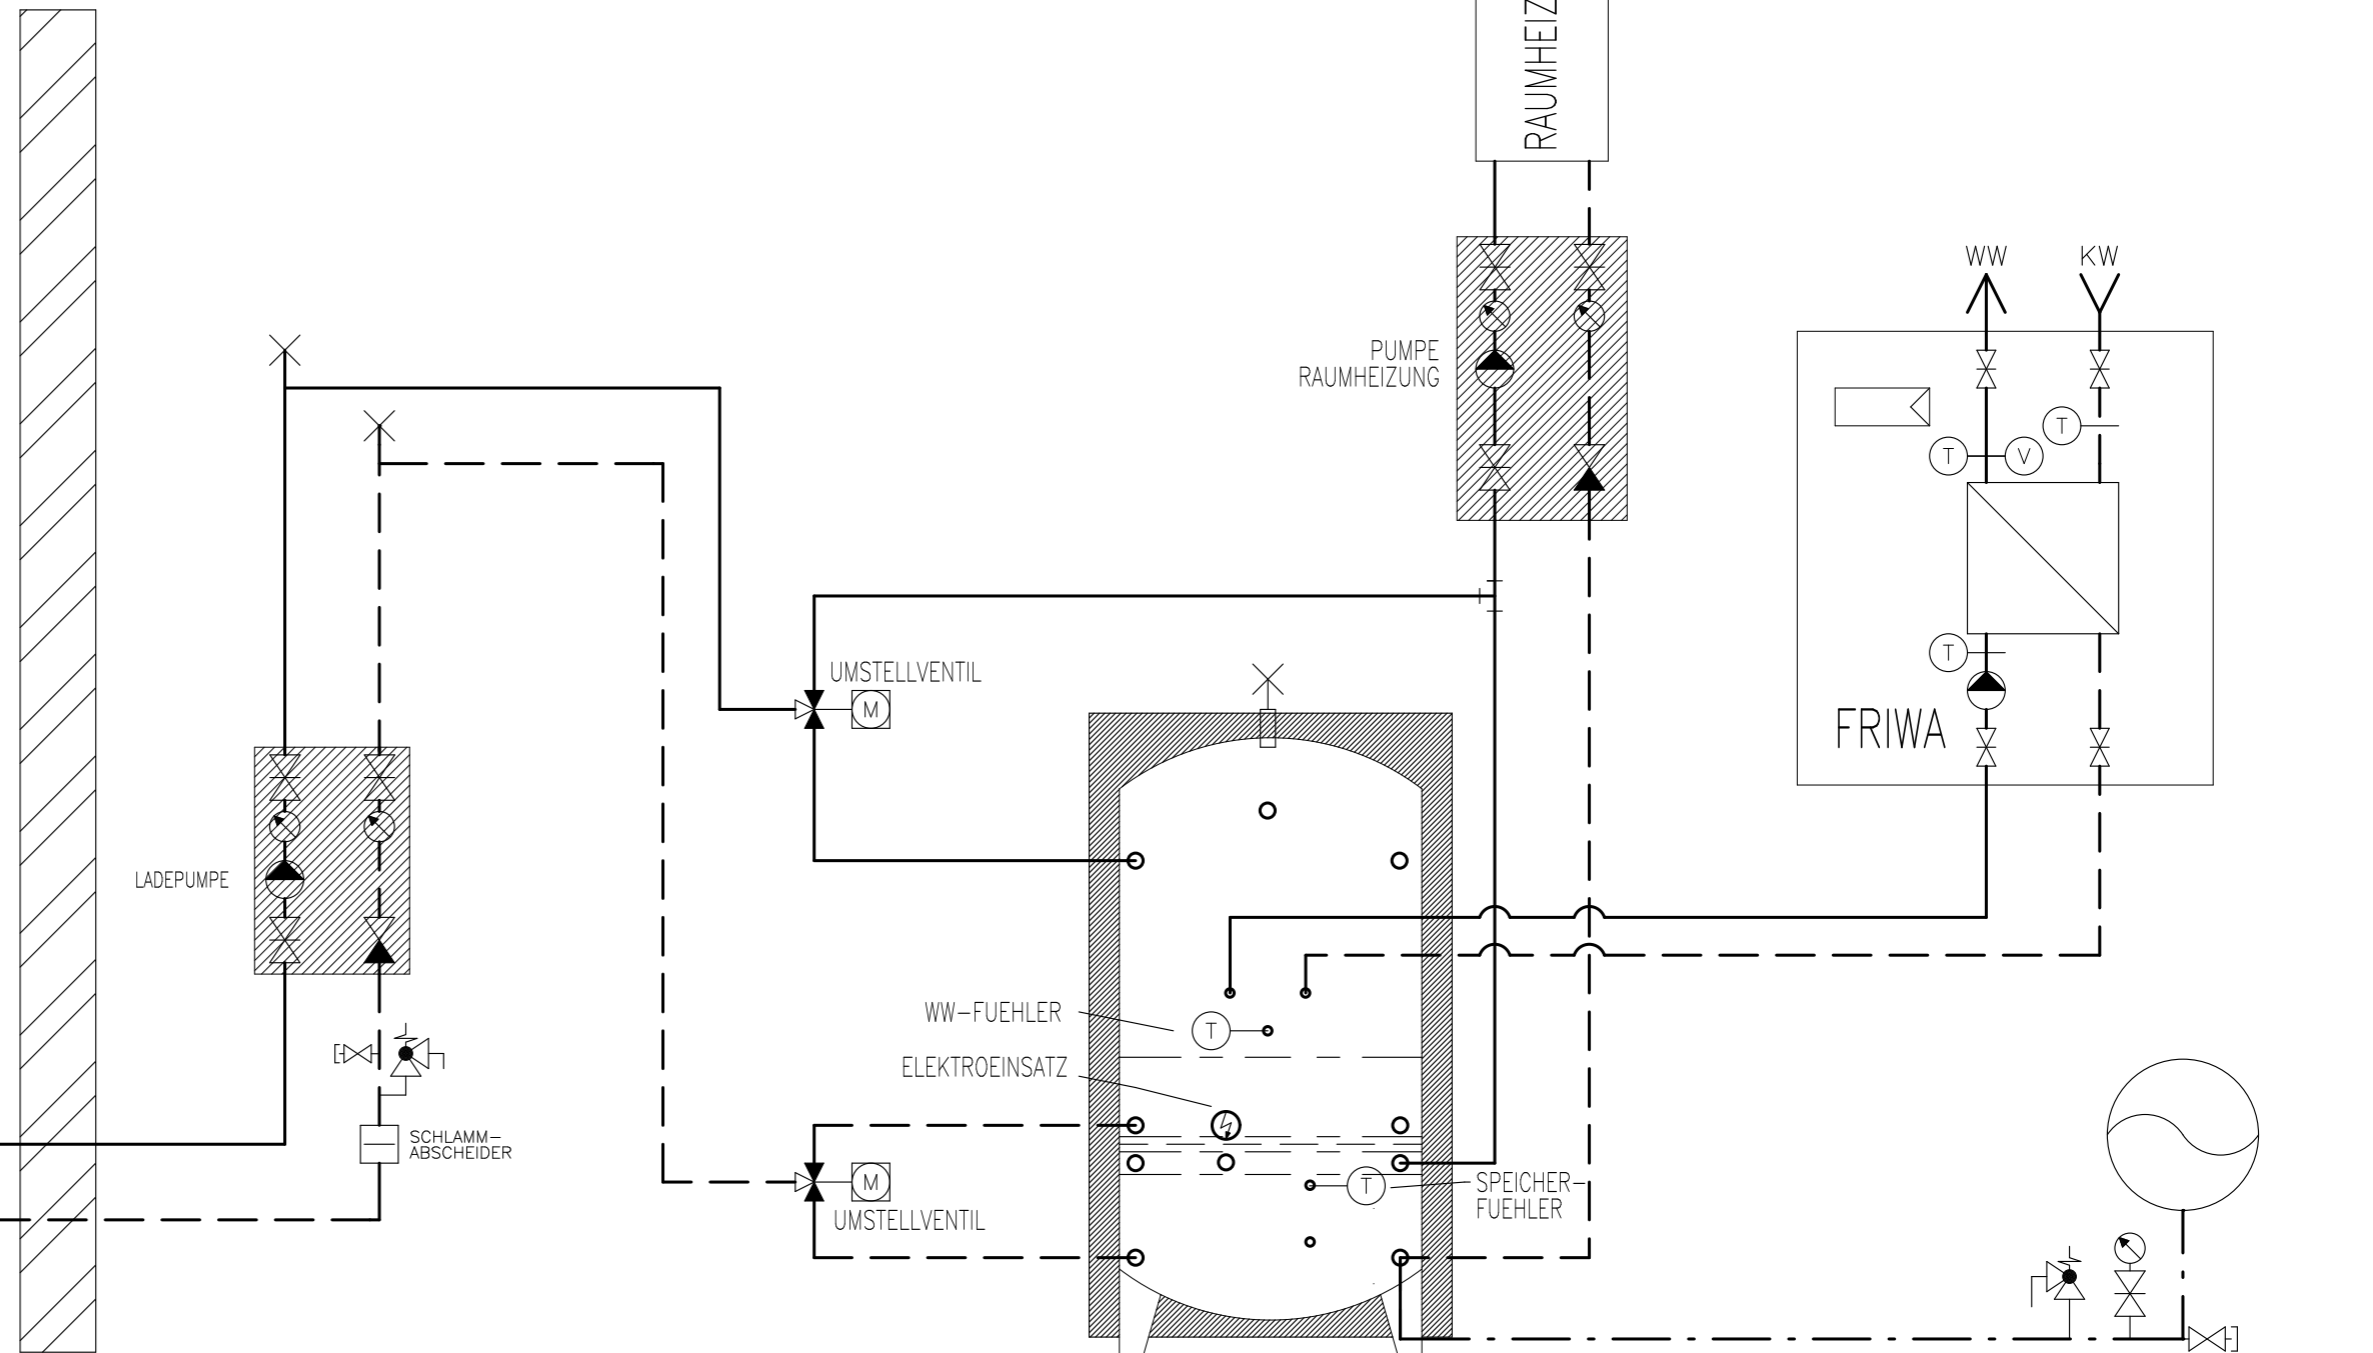

FRIWA-SPEICHER

EXP.-GEFAESS

## Prinzipschema

Wärmepumpe Luft/Wasser  
mit Speicher und FriWa  
1x Raumheizung

**Sigmatic AG**  
Infanteriestrasse 2  
6210 Sursee  
Schweiz

Tel: +41 41 925 11 22  
Fax: +41 41 925 11 21  
info@sigmatic.ch  
www.sigmatic.ch

**Heizsysteme**  
**Gebäudeautomation**  
**Solarsysteme**  
**Klimasysteme**


**sigmatic**  
Energiekonzepte fürs Leben

AUSSEN-  
FUEHLER


ACHTUNG:  
DIESE WAERMEPUMPE IST  
MIT PROPAN R290 GEFUELLT.  
ES SIND DIE OERTLICHEN  
SICHERHEITSVORSCHRIFTEN  
ZU BEACHTEN



BEIM AUFSTELLEN SIND DIE  
SICHERHEITSAUSTAENDE GEMAEISS  
INSTALLATIONSHANDBUCH ZU  
BEACHTEN

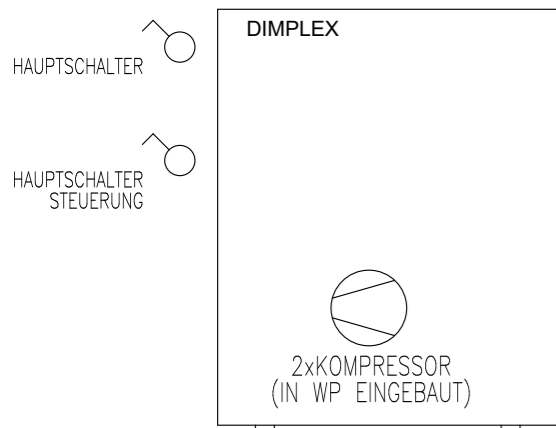

WAERMEPUMPE  
DIMPLEX LA 33TPR

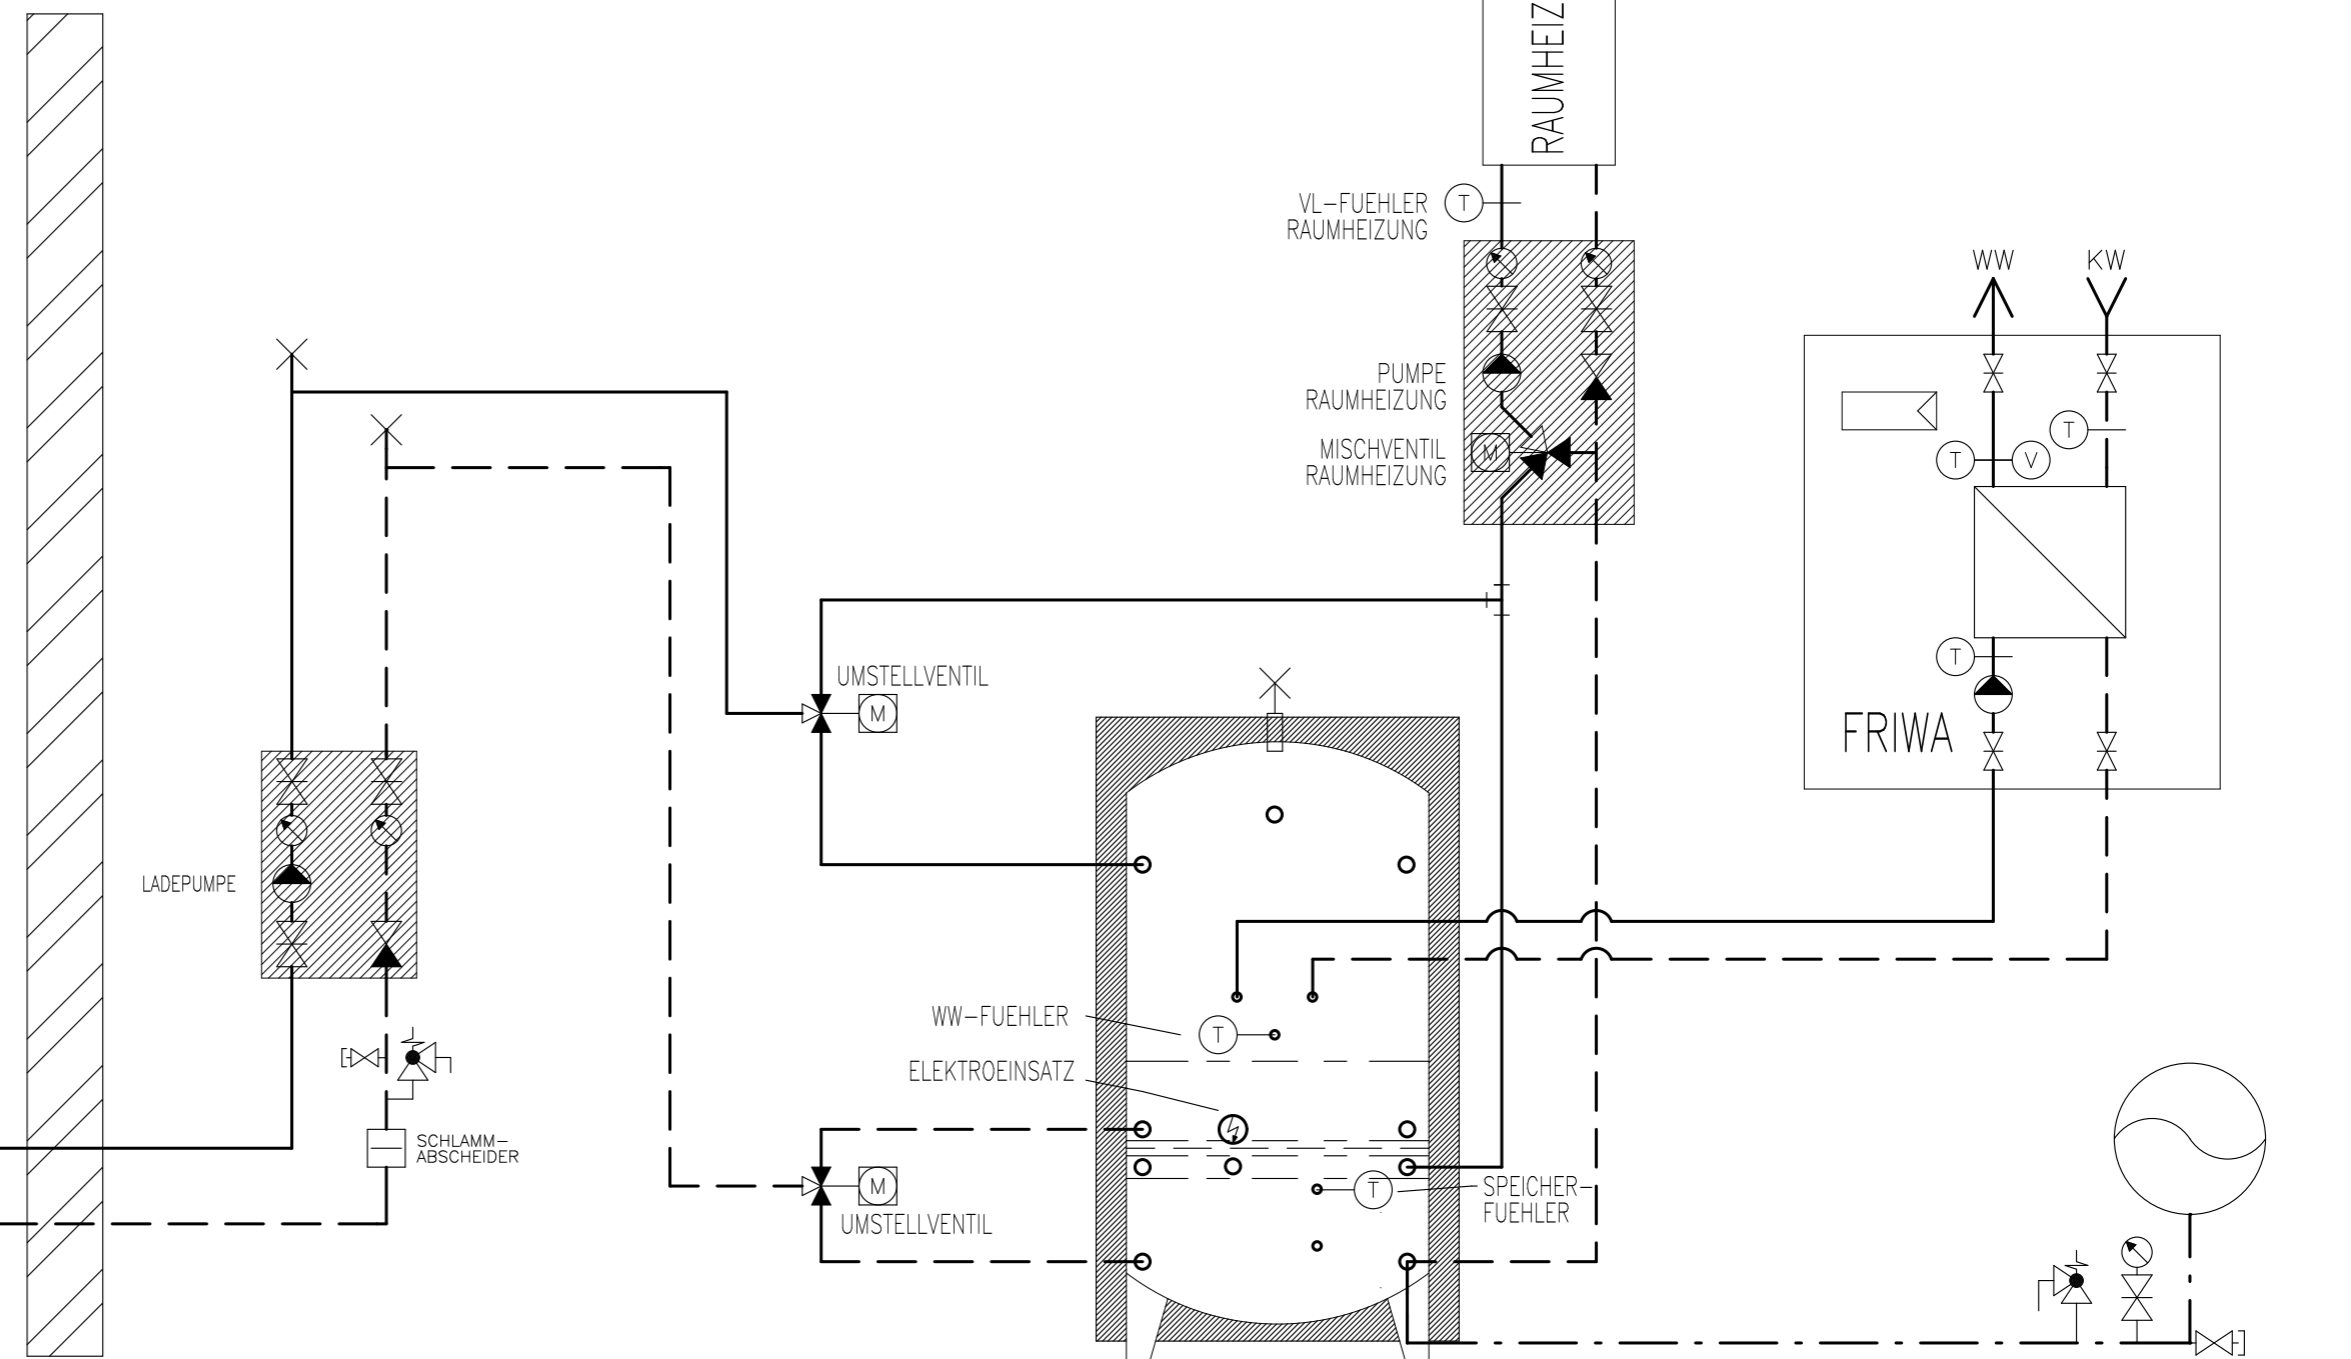

FRIWA-SPEICHER

EXP.-GEFAESS

# Prinzipschema

Wärmepumpe Luft/Wasser  
mit Speicher und FriWa  
1x Raumheizung

**Sigmatic AG**  
Infanteriestrasse 2  
6210 Sursee  
Schweiz

Tel: +41 41 925 11 22  
Fax: +41 41 925 11 21  
info@sigmatic.ch  
www.sigmatic.ch

**Heizsysteme**  
**Gebäudeautomation**  
**Solarsysteme**  
**Klimasysteme**




⊕ AUSSEN-  
FUEHLER


ACHTUNG:  
DIESE WAERMEPUMPE IST  
MIT PROPAN R290 GEFUELLT.  
ES SIND DIE OERTLICHEN  
SICHERHEITSVORSCHRIFTEN  
ZU BEACHTEN



BEIM AUFSTELLEN SIND DIE  
SICHERHEITSABSTAENDE GEMAESS  
INSTALLATIONSHANDBUCH ZU  
BEACHTEN

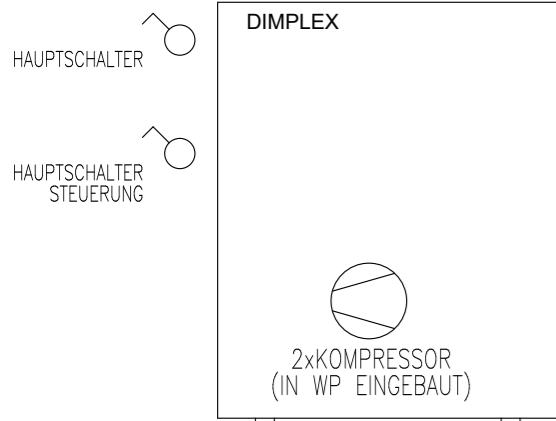

WAERMEPUMPE  
DIMPLEX LA 33TPR

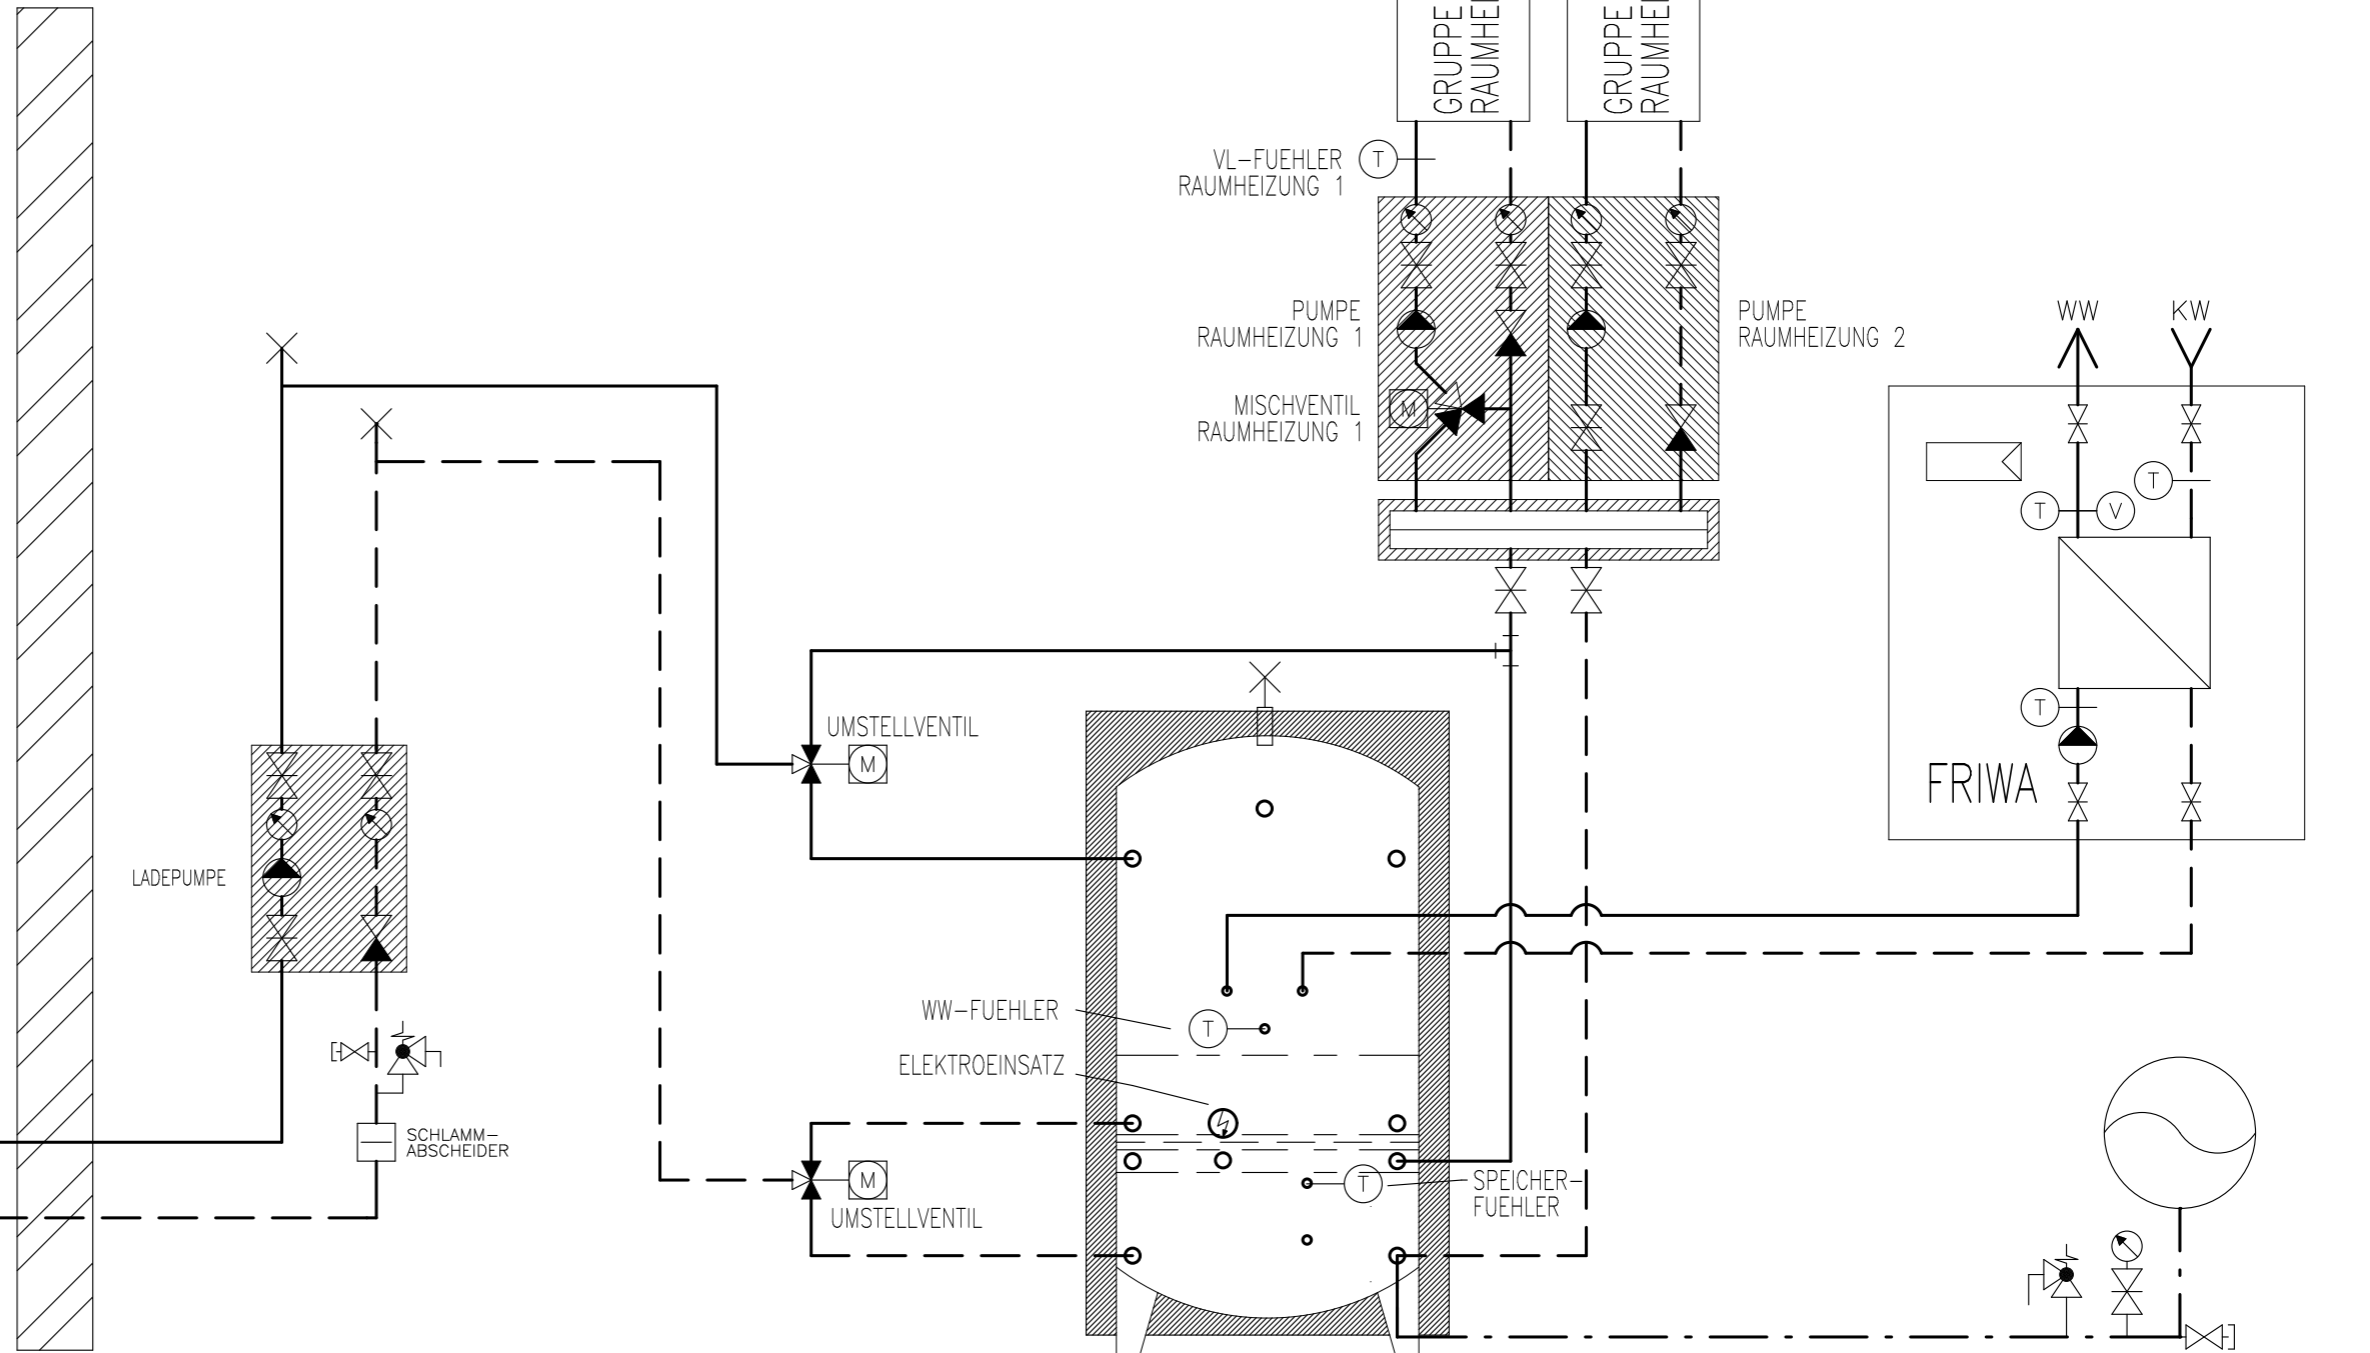

FRIWA-SPEICHER

EXP.-GEFAESS

# Prinzipschema

Wärmepumpe Luft/Wasser  
mit Speicher und FriWa  
2x Raumheizung

**Sigmatic AG**  
Infanteriestrasse 2  
6210 Sursee  
Schweiz

Tel: +41 41 925 11 22  
Fax: +41 41 925 11 21  
info@sigmatic.ch  
www.sigmatic.ch


**Heizsysteme**  
**Gebäudeautomation**  
**Solarsysteme**  
**Klimasysteme**

**sigmatic**  
Energiekonzepte fürs Leben


ACHTUNG:  
DIESE WAERMEPUMPE IST  
MIT PROPAN R290 GEFUELLT.  
ES SIND DIE OERTLICHEN  
SICHERHEITSVORSCHRIFTEN  
ZU BEACHTEN



BEIM AUFSTELLEN SIND DIE  
SICHERHEITSABSTAENDE GEMAESS  
INSTALLATIONSHANDBUCH ZU  
BEACHTEN

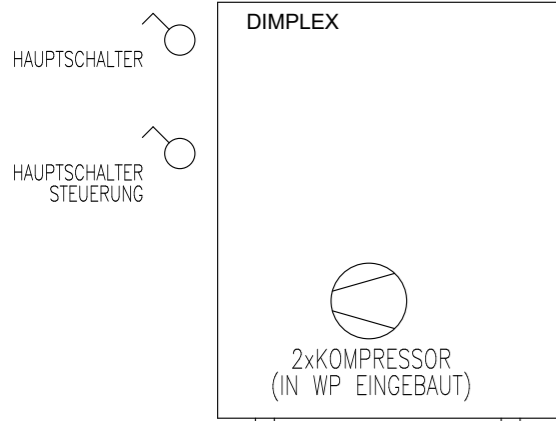

WAERMEPUMPE  
DIMPLEX LA 33TPR

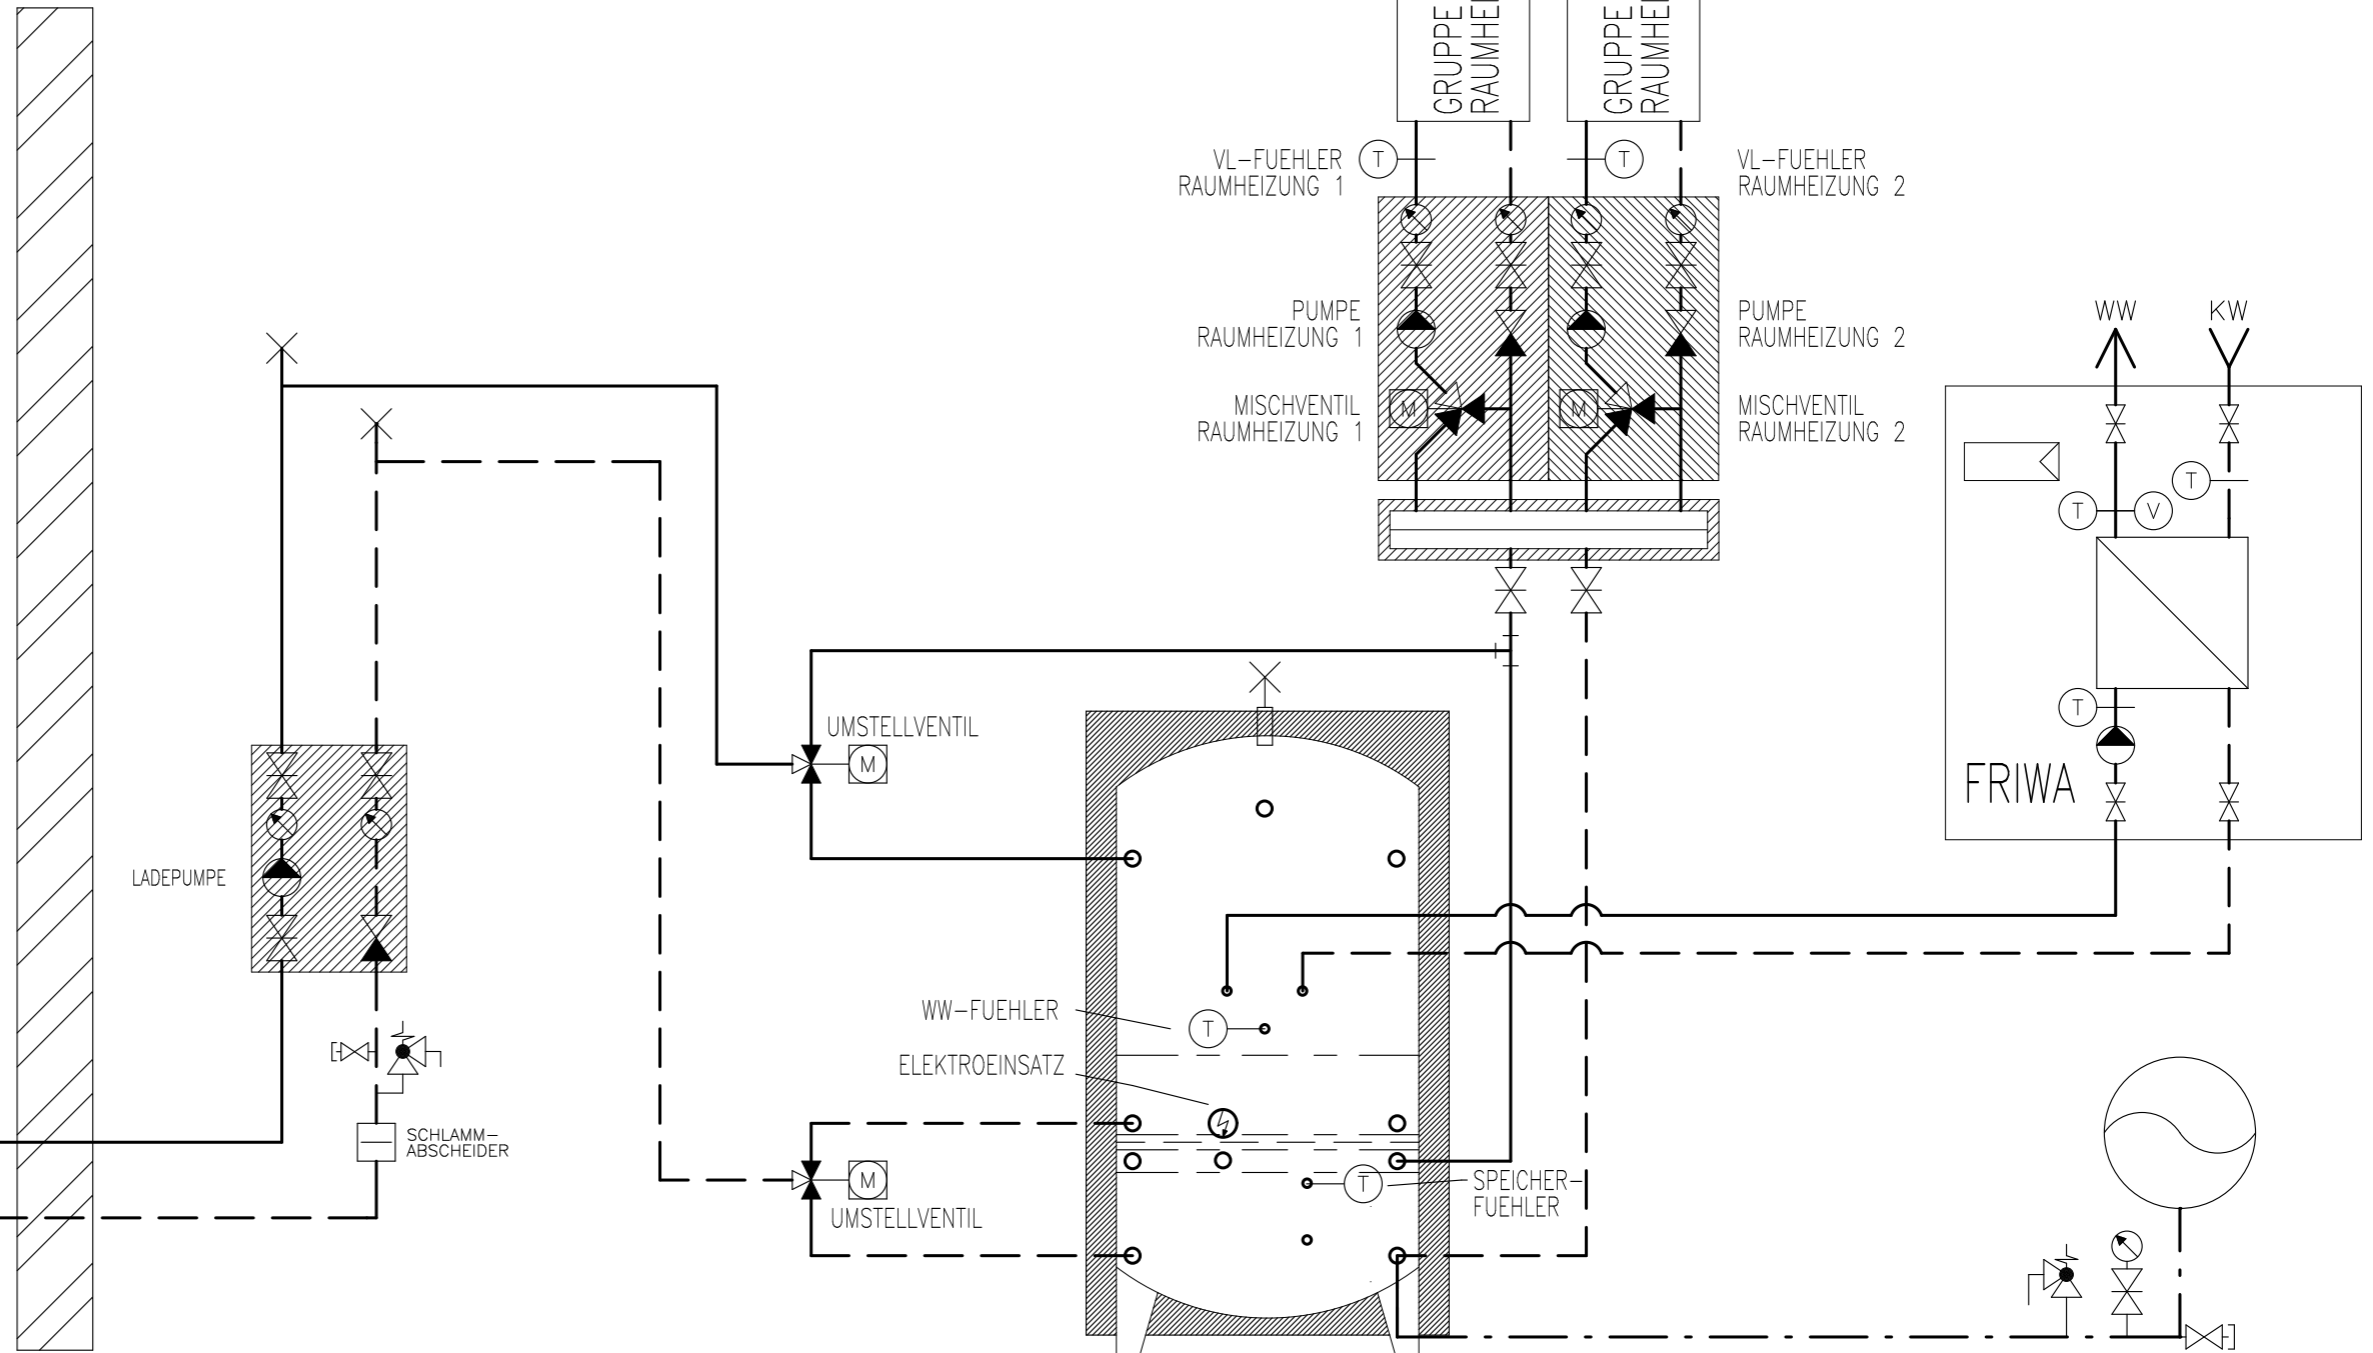

FRIWA-SPEICHER

EXP.-GEFAESS

# Prinzipschema

Wärmepumpe Luft/Wasser  
mit Speicher und FriWa  
2x Raumheizung

**Sigmatic AG**  
Infanteriestrasse 2  
6210 Sursee  
Schweiz

Tel: +41 41 925 11 22  
Fax: +41 41 925 11 21  
info@sigmatic.ch  
www.sigmatic.ch

**Heizsysteme**  
**Gebäudeautomation**  
**Solarsysteme**  
**Klimasysteme**

**sigmatic**  
Energiekonzepte fürs Leben