


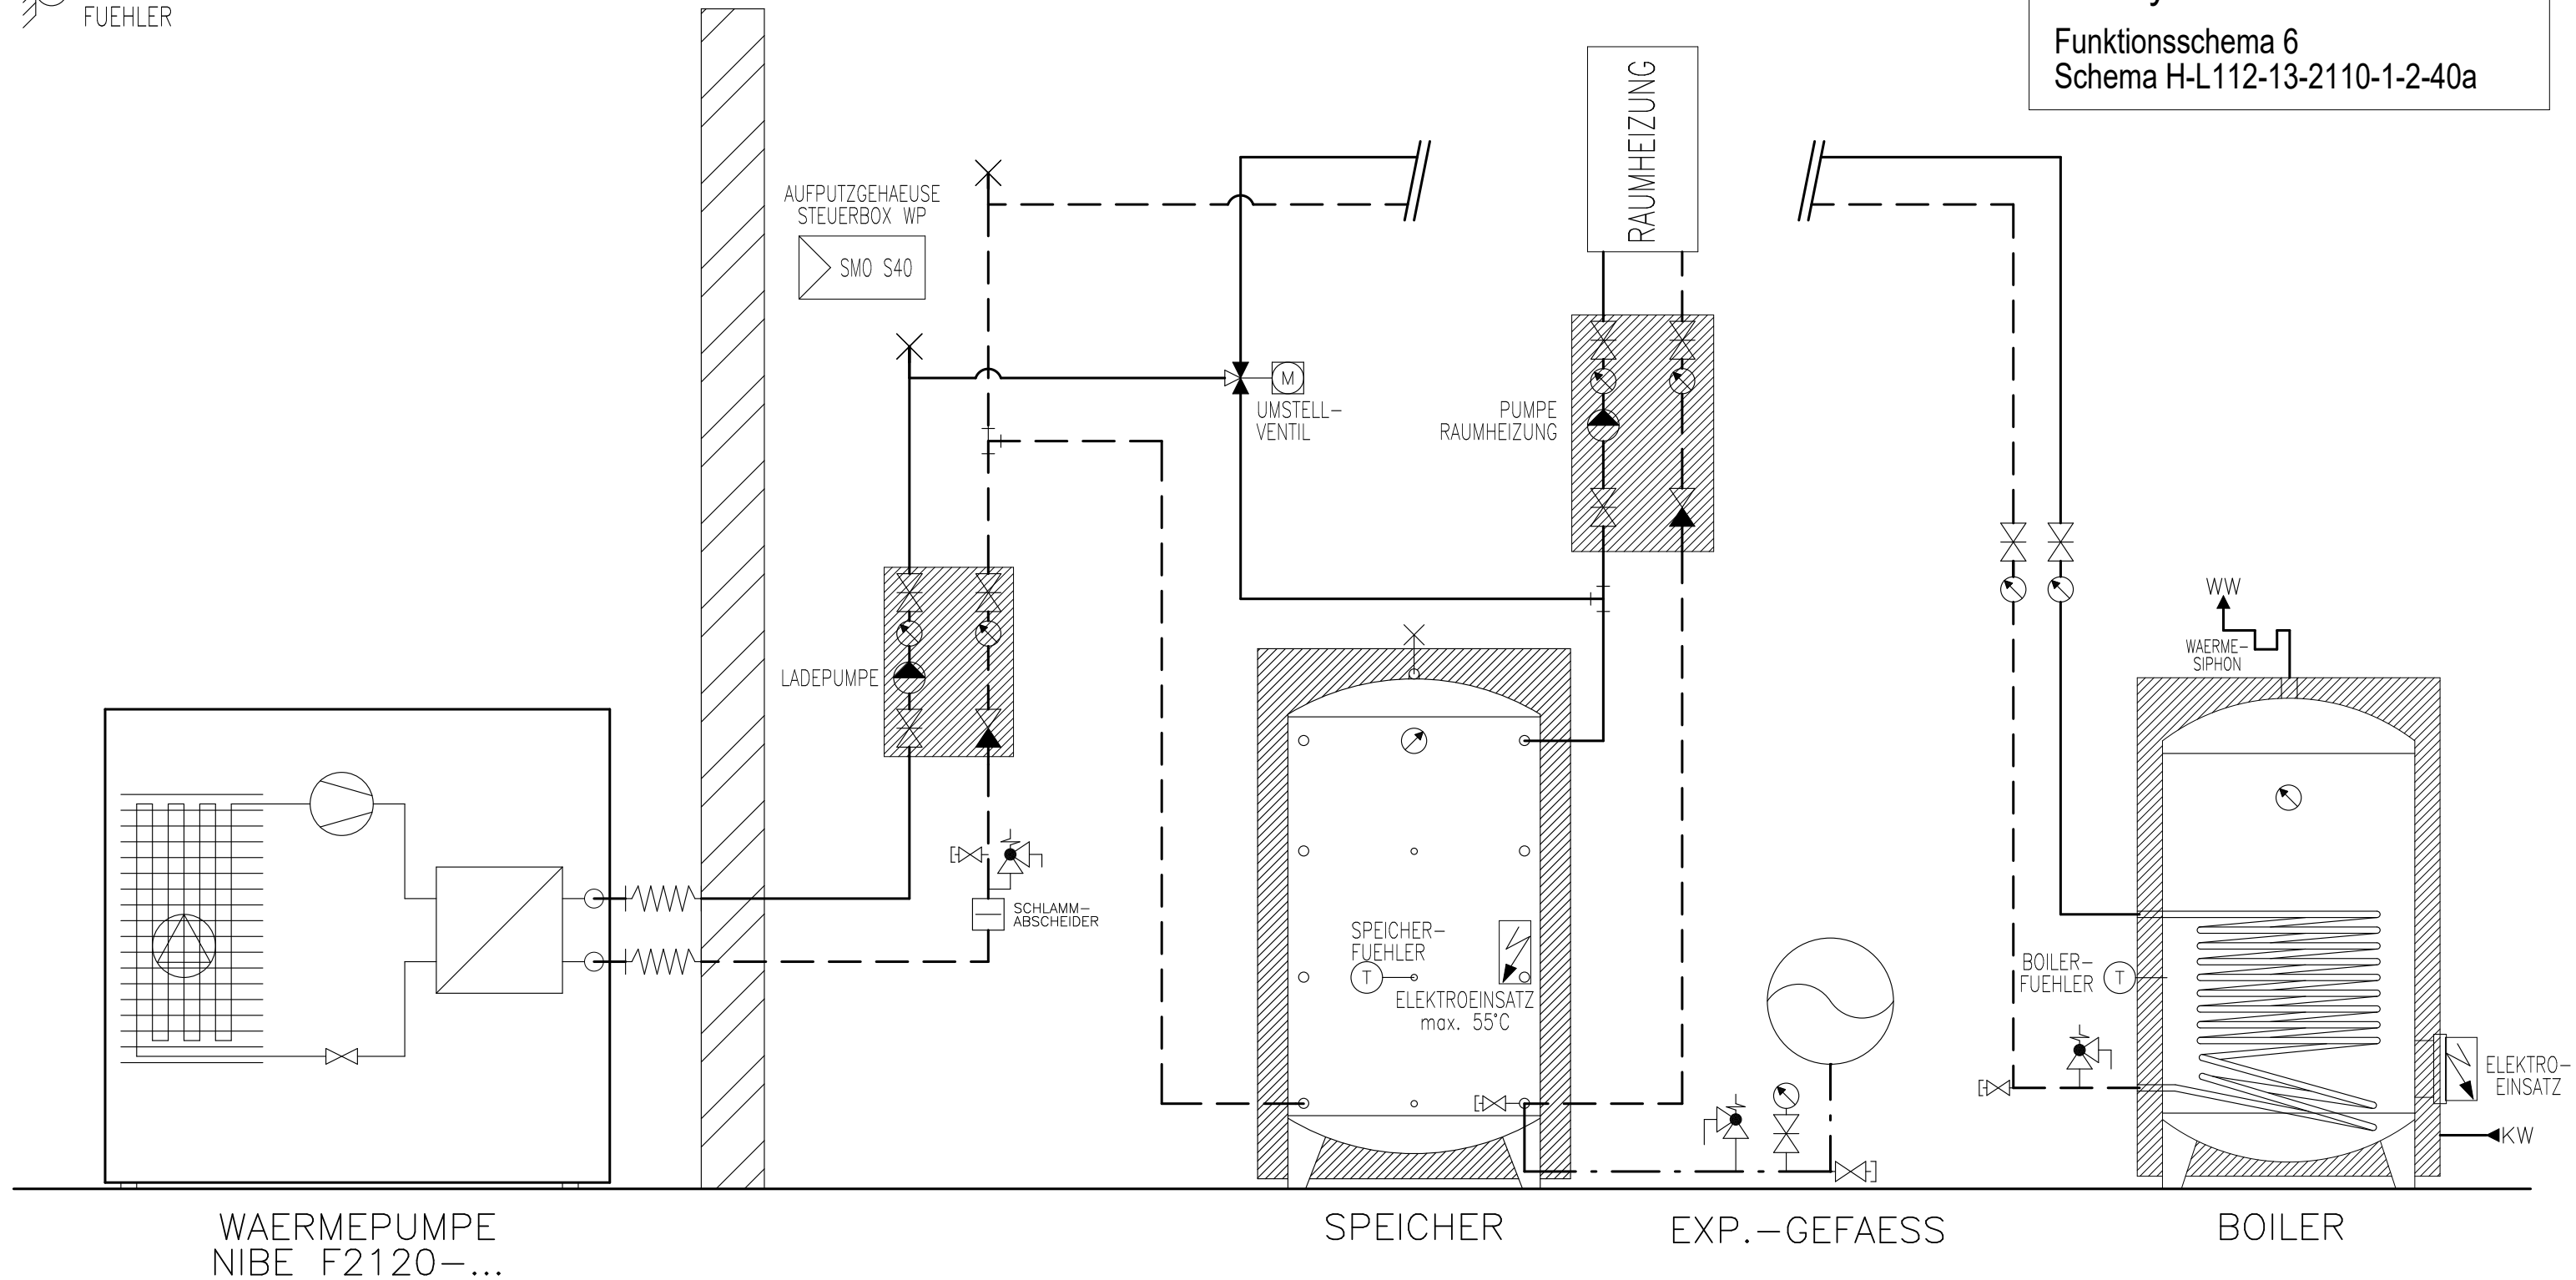

Prinzipschema


Wärmepumpe Luft/Wasser
 mit Speicher und Boiler
 1x Raumheizung

Sigmatic AG
 Infanteriestrasse 2
 6210 Sursee
 Schweiz

Tel: +41 41 925 11 22
 Fax: +41 41 925 11 21
 info@sigmatic.ch
 www.sigmatic.ch

Heizsysteme
Gebäudeautomation
Solarsysteme
Klimasysteme

sigmatic
 Energiekonzepte fürs Leben

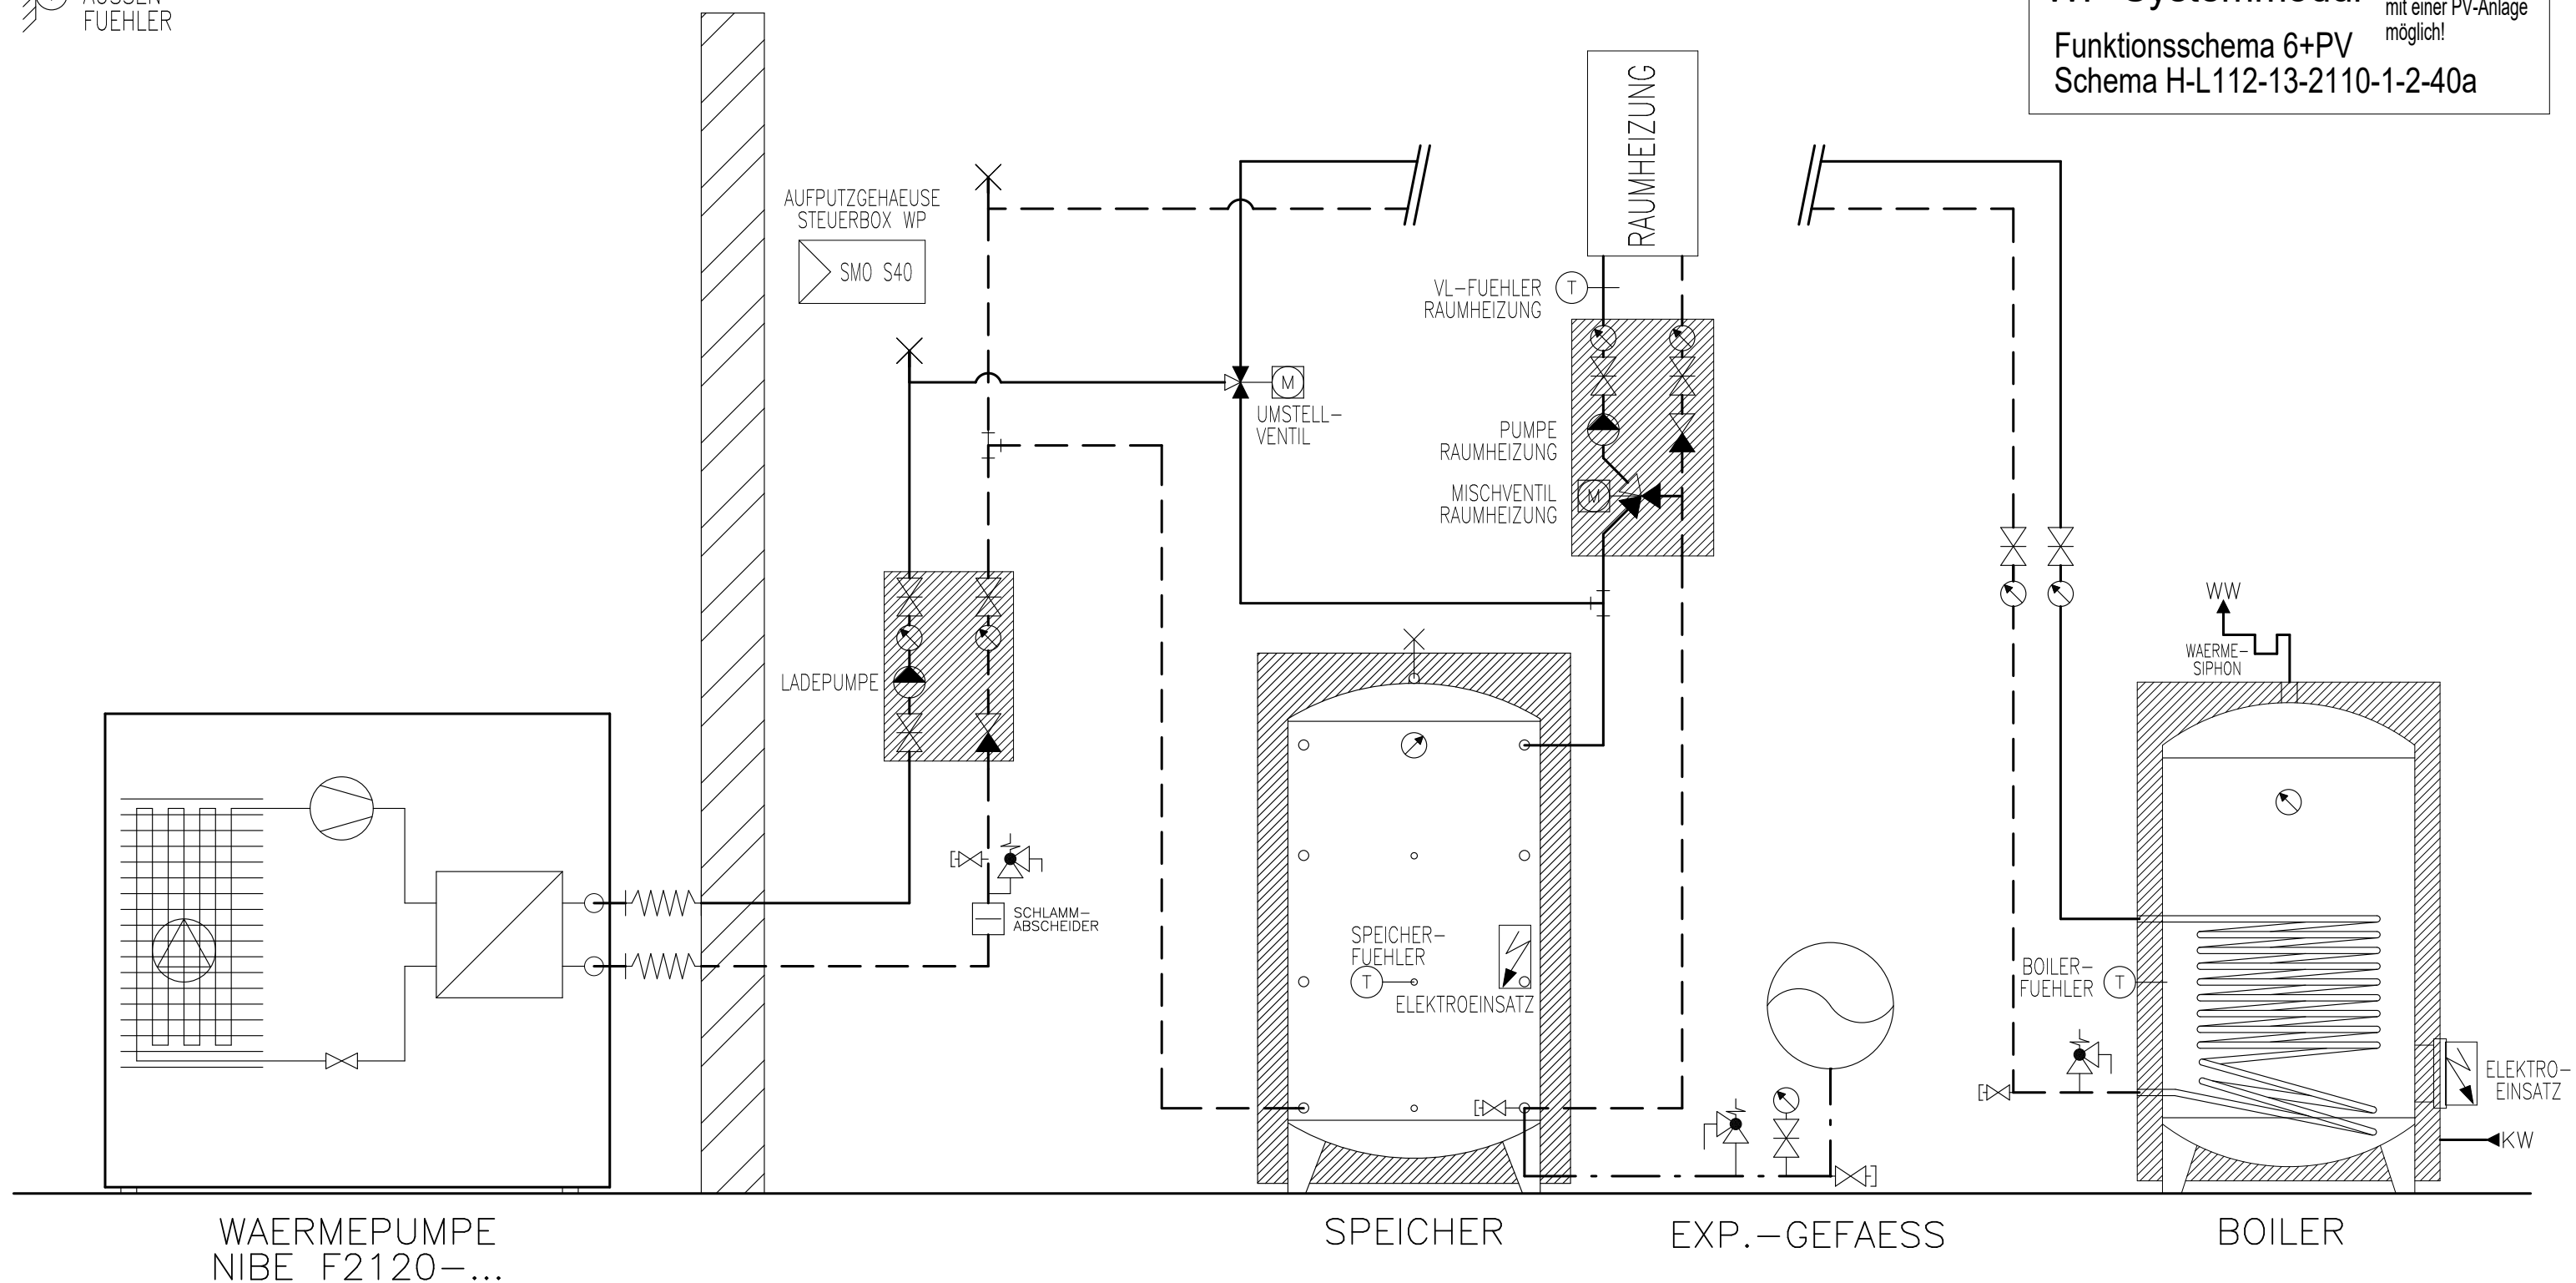

Prinzipschema


Wärmepumpe Luft/Wasser
 mit Speicher und Boiler
 1x Raumheizung

Sigmatic AG
 Infanteriestrasse 2
 6210 Sursee
 Schweiz

Tel: +41 41 925 11 22
 Fax: +41 41 925 11 21
 info@sigmatic.ch
 www.sigmatic.ch

Heizsysteme
Gebäudeautomation
Solarsysteme
Klimasysteme

sigmatic
 Energiekonzepte fürs Leben

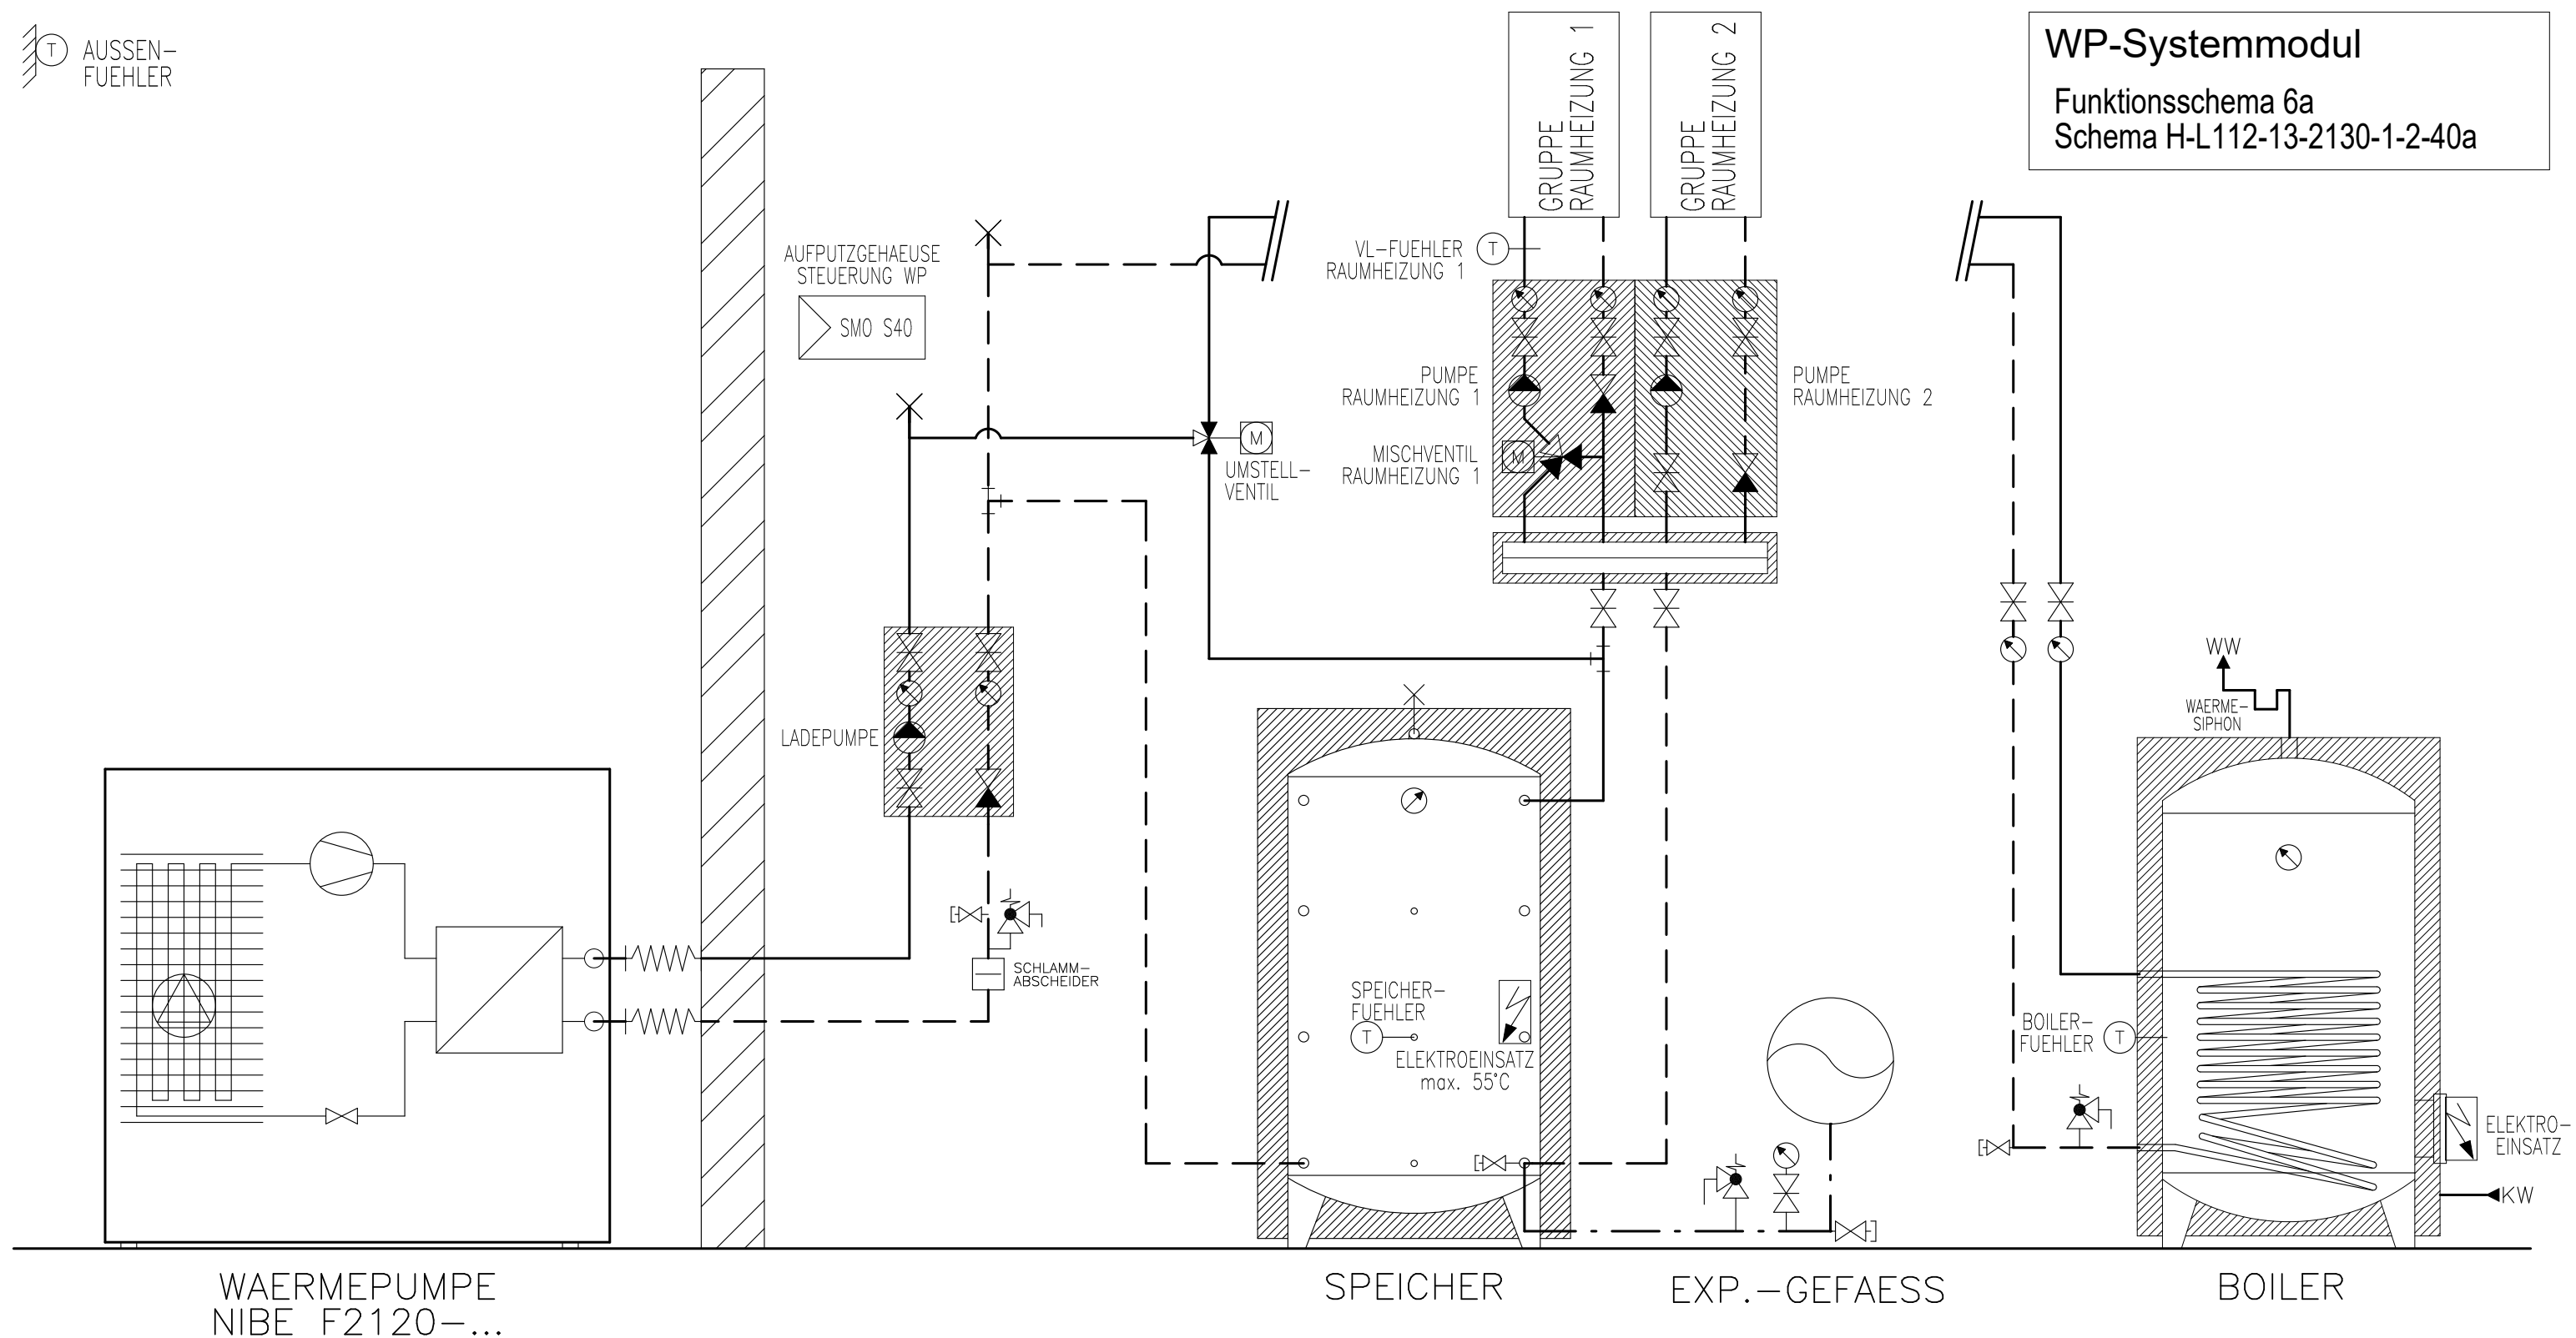

Prinzipschema


Wärmepumpe Luft/Wasser
 mit Speicher und Boiler
 2x Raumheizungen

Sigmatic AG
 Infanteriestrasse 2
 6210 Sursee
 Schweiz

Tel: +41 41 925 11 22
 Fax: +41 41 925 11 21
 info@sigmatic.ch
 www.sigmatic.ch

Heizsysteme
Gebäudeautomation
Solarsysteme
Klimasysteme

sigmatic
 Energiekonzepte fürs Leben

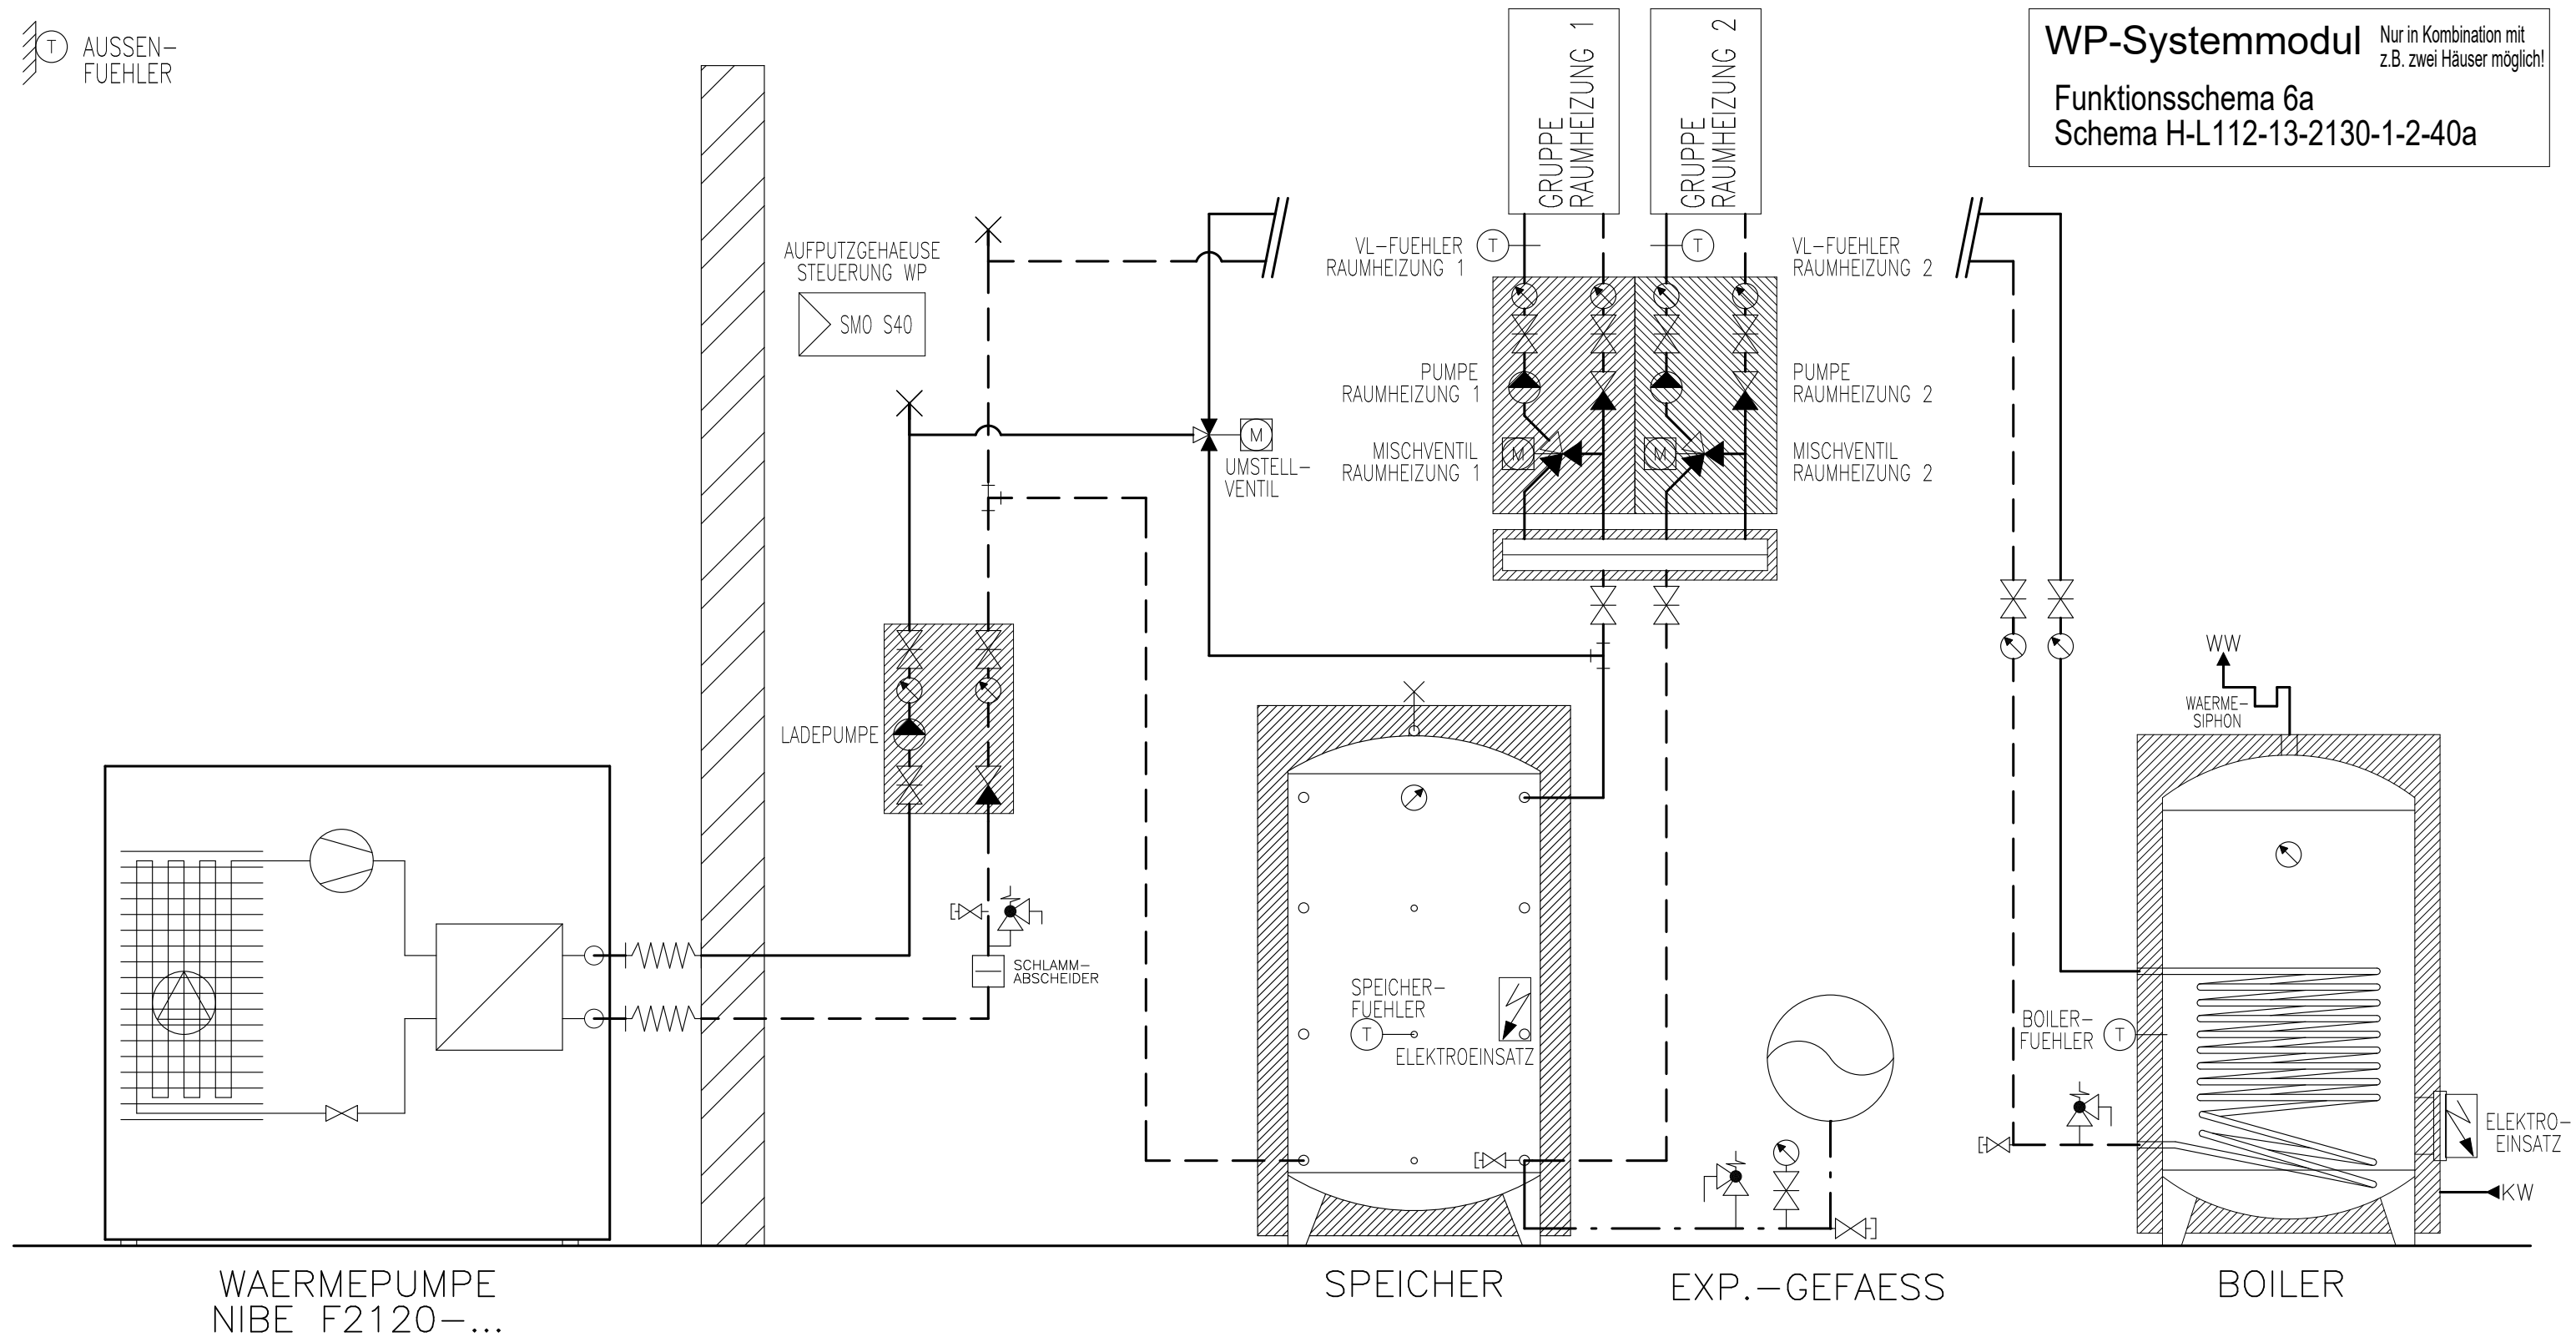

Prinzipschema


Wärmepumpe Luft/Wasser
mit Speicher und Boiler
2x Raumheizungen

Sigmatic AG
Infanteriestrasse 2
6210 Sursee
Schweiz

Tel: +41 41 925 11 22
Fax: +41 41 925 11 21
info@sigmatic.ch
www.sigmatic.ch

Heizsysteme
Gebäudeautomation
Solarsysteme
Klimasysteme

sigmatic
Energiekonzepte fürs Leben

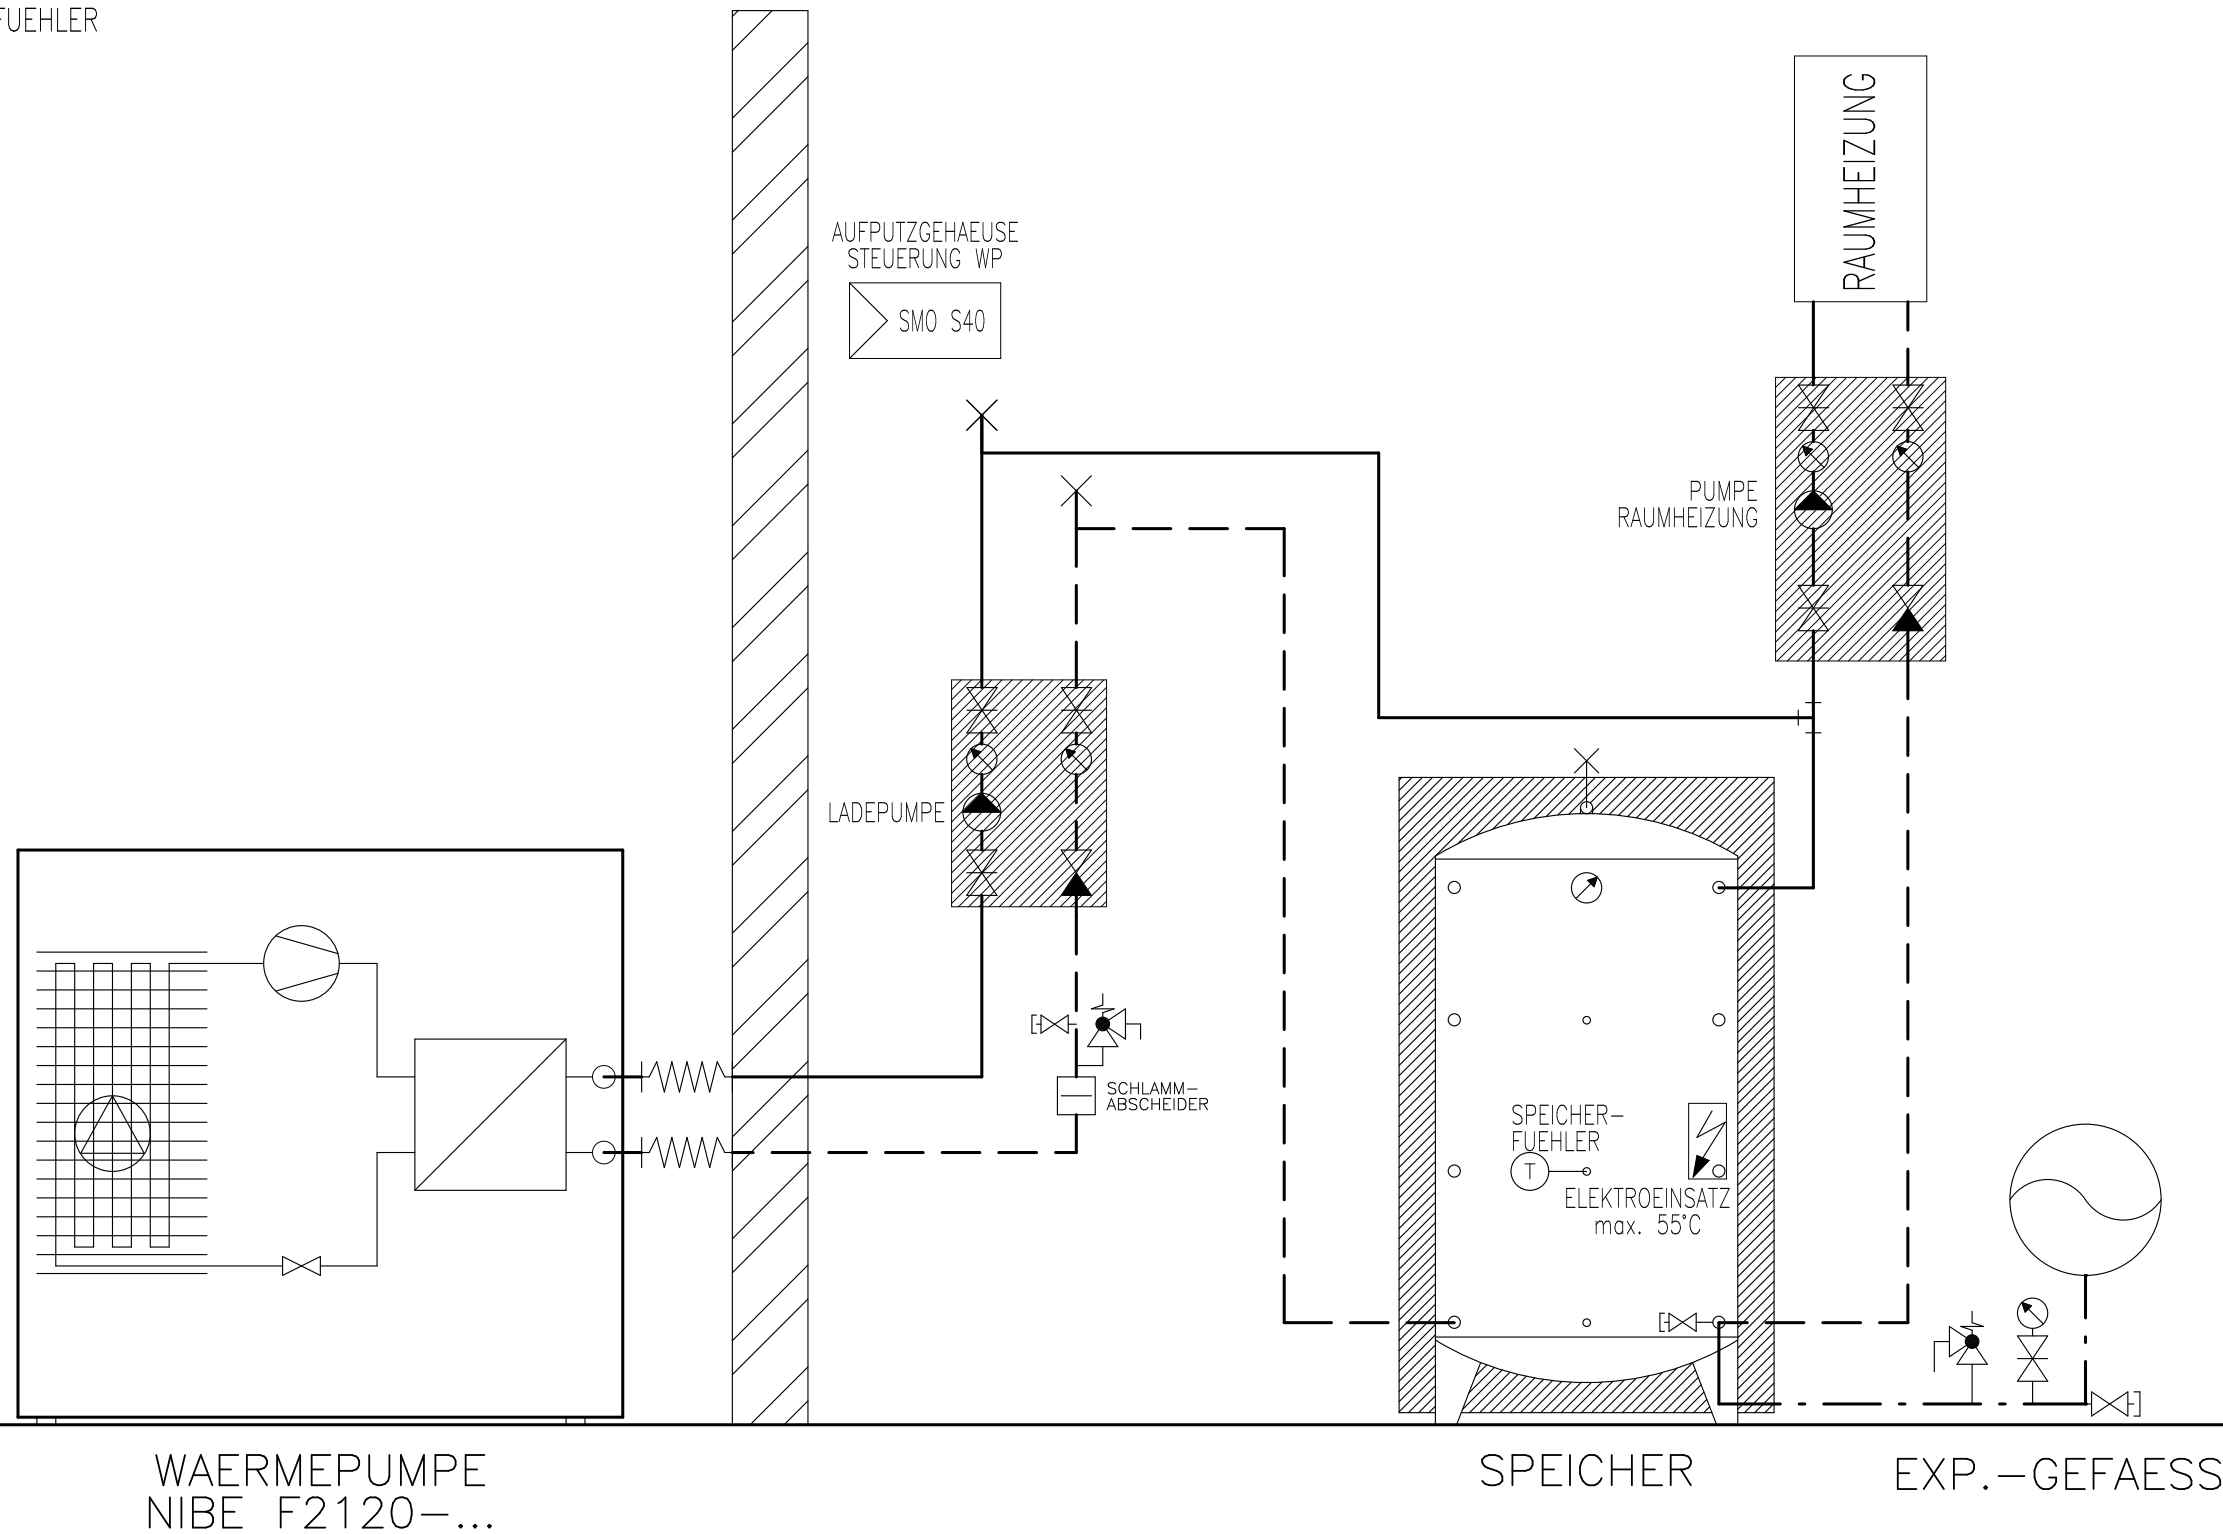

Prinzipschema

Wärmepumpe Luft/Wasser
mit Speicher
1x Raumheizung

Sigmatic AG
Infanteriestrasse 2
6210 Sursee
Schweiz


Tel: +41 41 925 11 22
Fax: +41 41 925 11 21
info@sigmatic.ch
www.sigmatic.ch

Heizsysteme
Gebäudeautomation
Solarsysteme
Klimasysteme

sigmatic
Energiekonzepte fürs Leben


 AUSSEN-
FUEHLER

WP-Systemmodul Nur in Kombination
mit einer PV-Anlage
möglich!
Funktionsschema 5+PV
 Schema H-L112-13-2110-0-0-30a

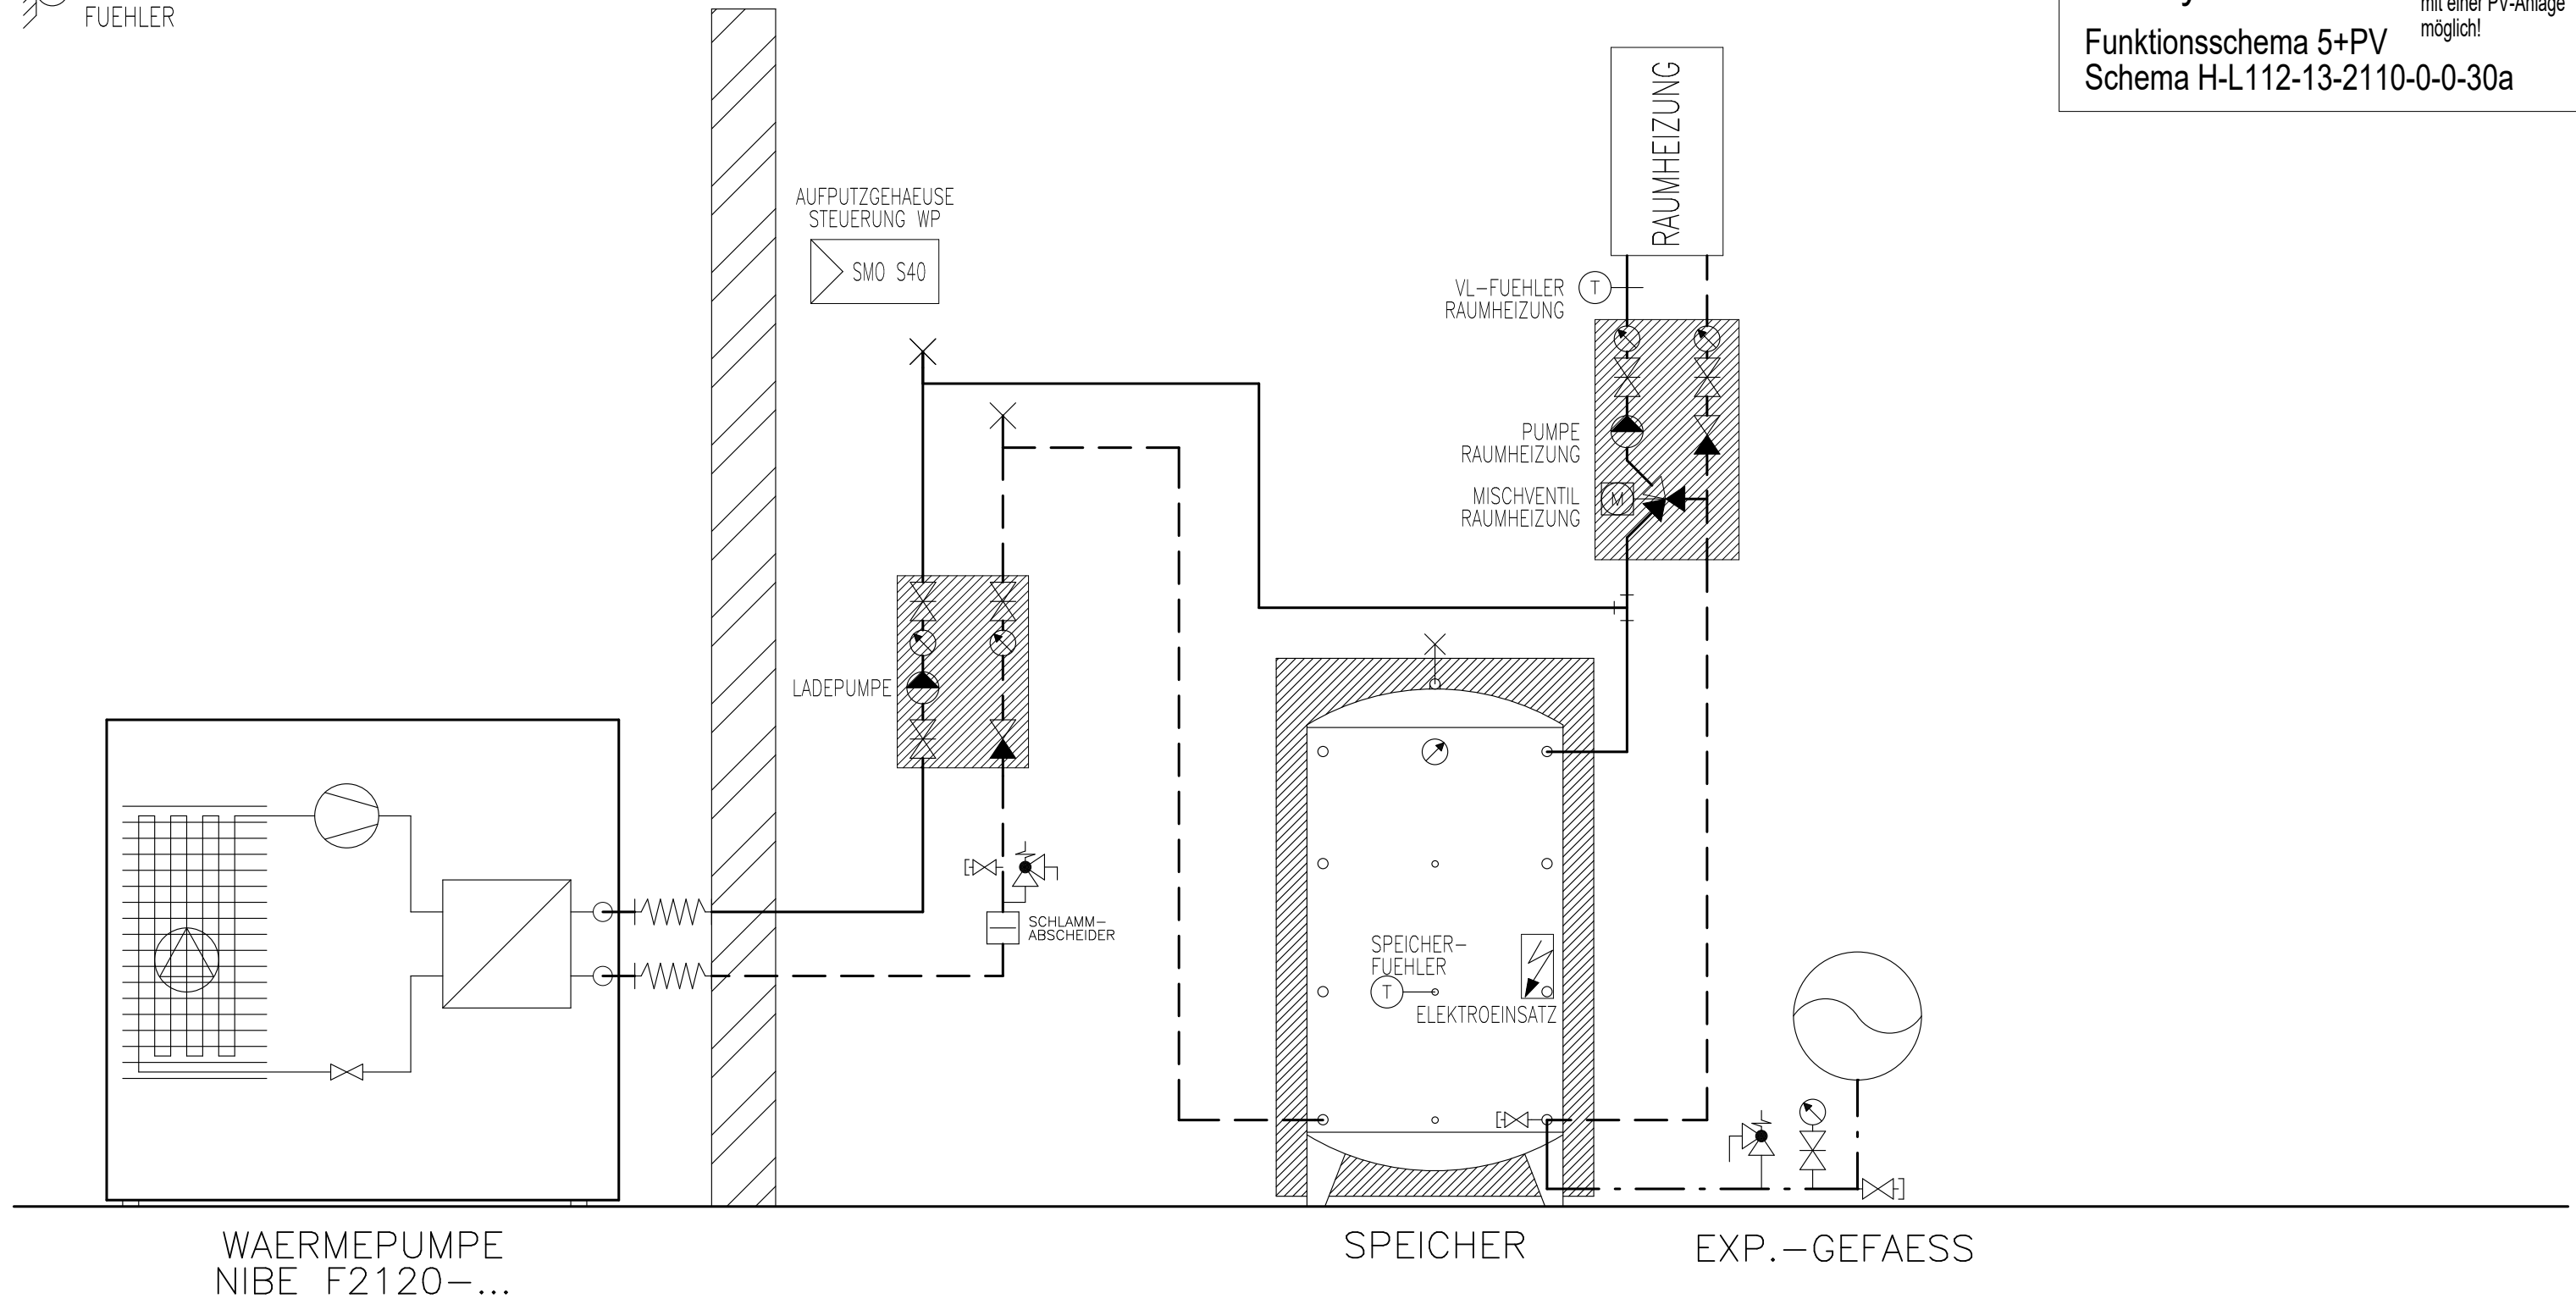

Prinzipschema

Wärmepumpe Luft/Wasser
mit Speicher
1x Raumheizung

Sigmatic AG
 Infanteriestrasse 2
 6210 Sursee
 Schweiz


Tel: +41 41 925 11 22
 Fax: +41 41 925 11 21
 info@sigmatic.ch
 www.sigmatic.ch

Heizsysteme
Gebäudeautomation
Solarsysteme
Klimasysteme

sigmatic
 Energiekonzepte fürs Leben

AUSSEN-
FUEHLER

WP-Systemmodul
Funktionsschema 5a
Schema H-L112-13-2130-0-0-30a

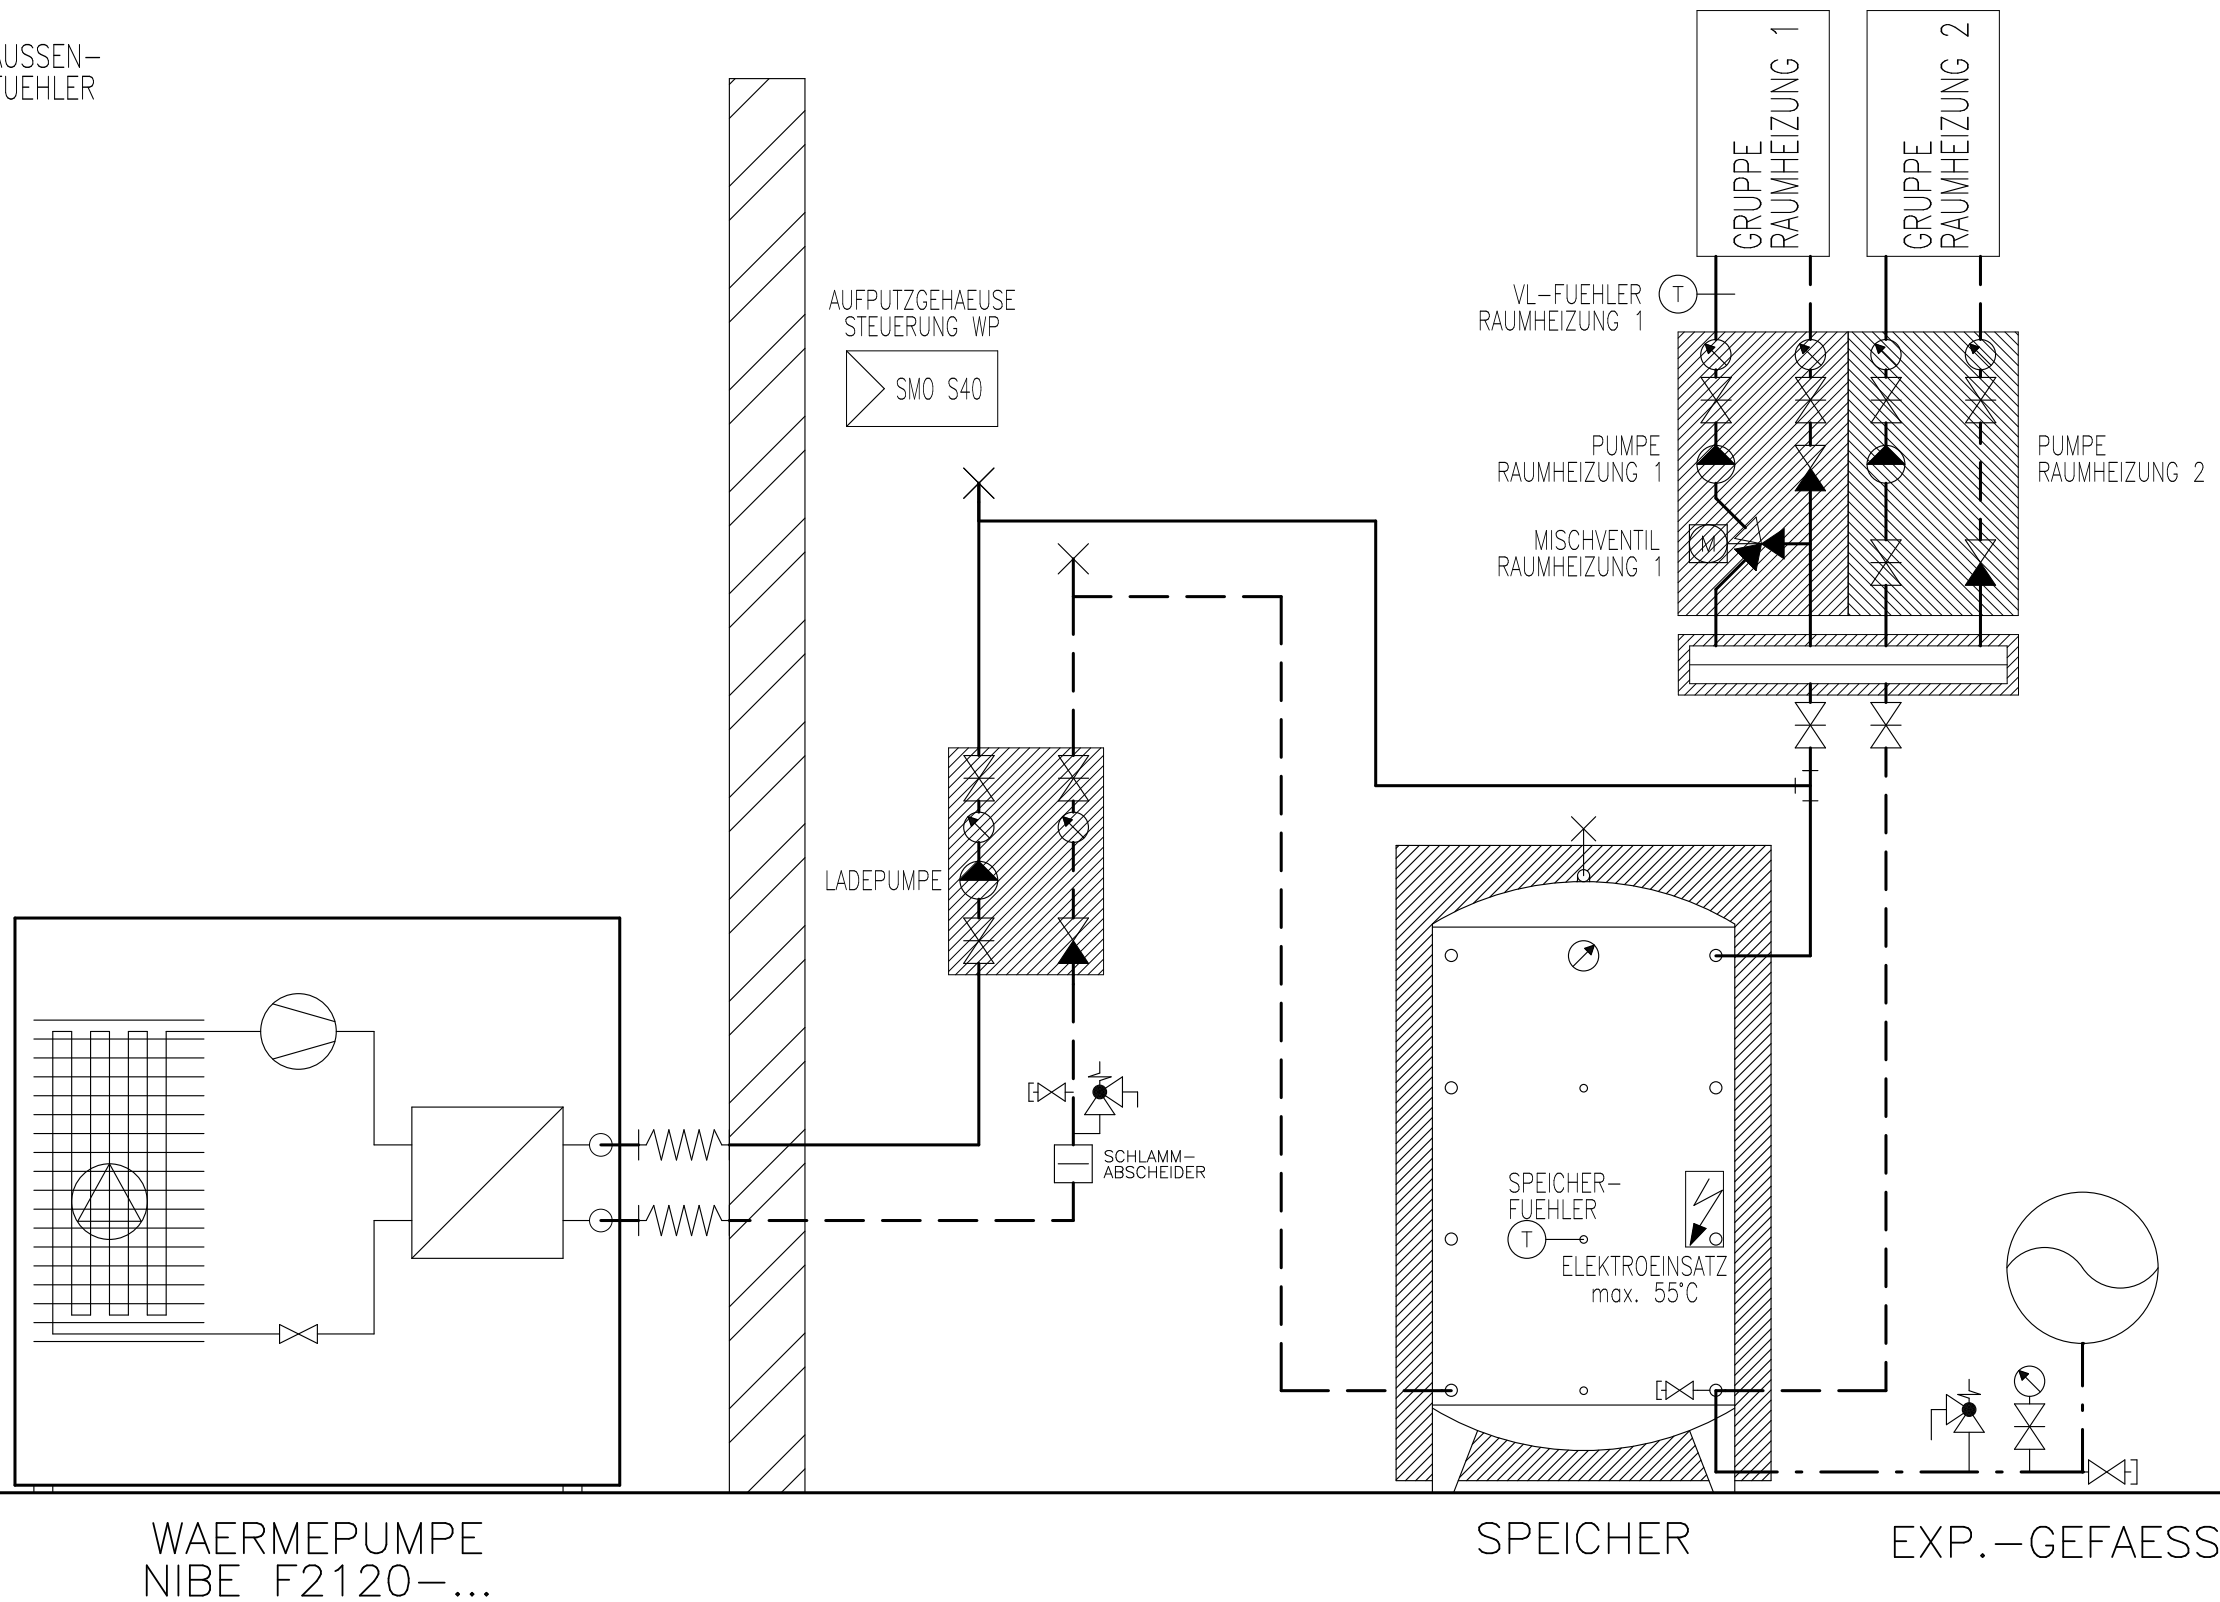

Prinzipschema

Wärmepumpe Luft/Wasser
mit Speicher
2x Raumheizungen

Sigmatic AG
Infanteriestrasse 2
6210 Sursee
Schweiz


Tel: +41 41 925 11 22
Fax: +41 41 925 11 21
info@sigmatic.ch
www.sigmatic.ch

Heizsysteme
Gebäudeautomation
Solarsysteme
Klimasysteme

sigmatic
Energiekonzepte fürs Leben

AUSSEN-
FUEHLER

WP-Systemmodul Nur in Kombination mit
z.B. zwei Häuser möglich!
Funktionsschema 5a
Schema H-L112-13-2130-0-0-40a

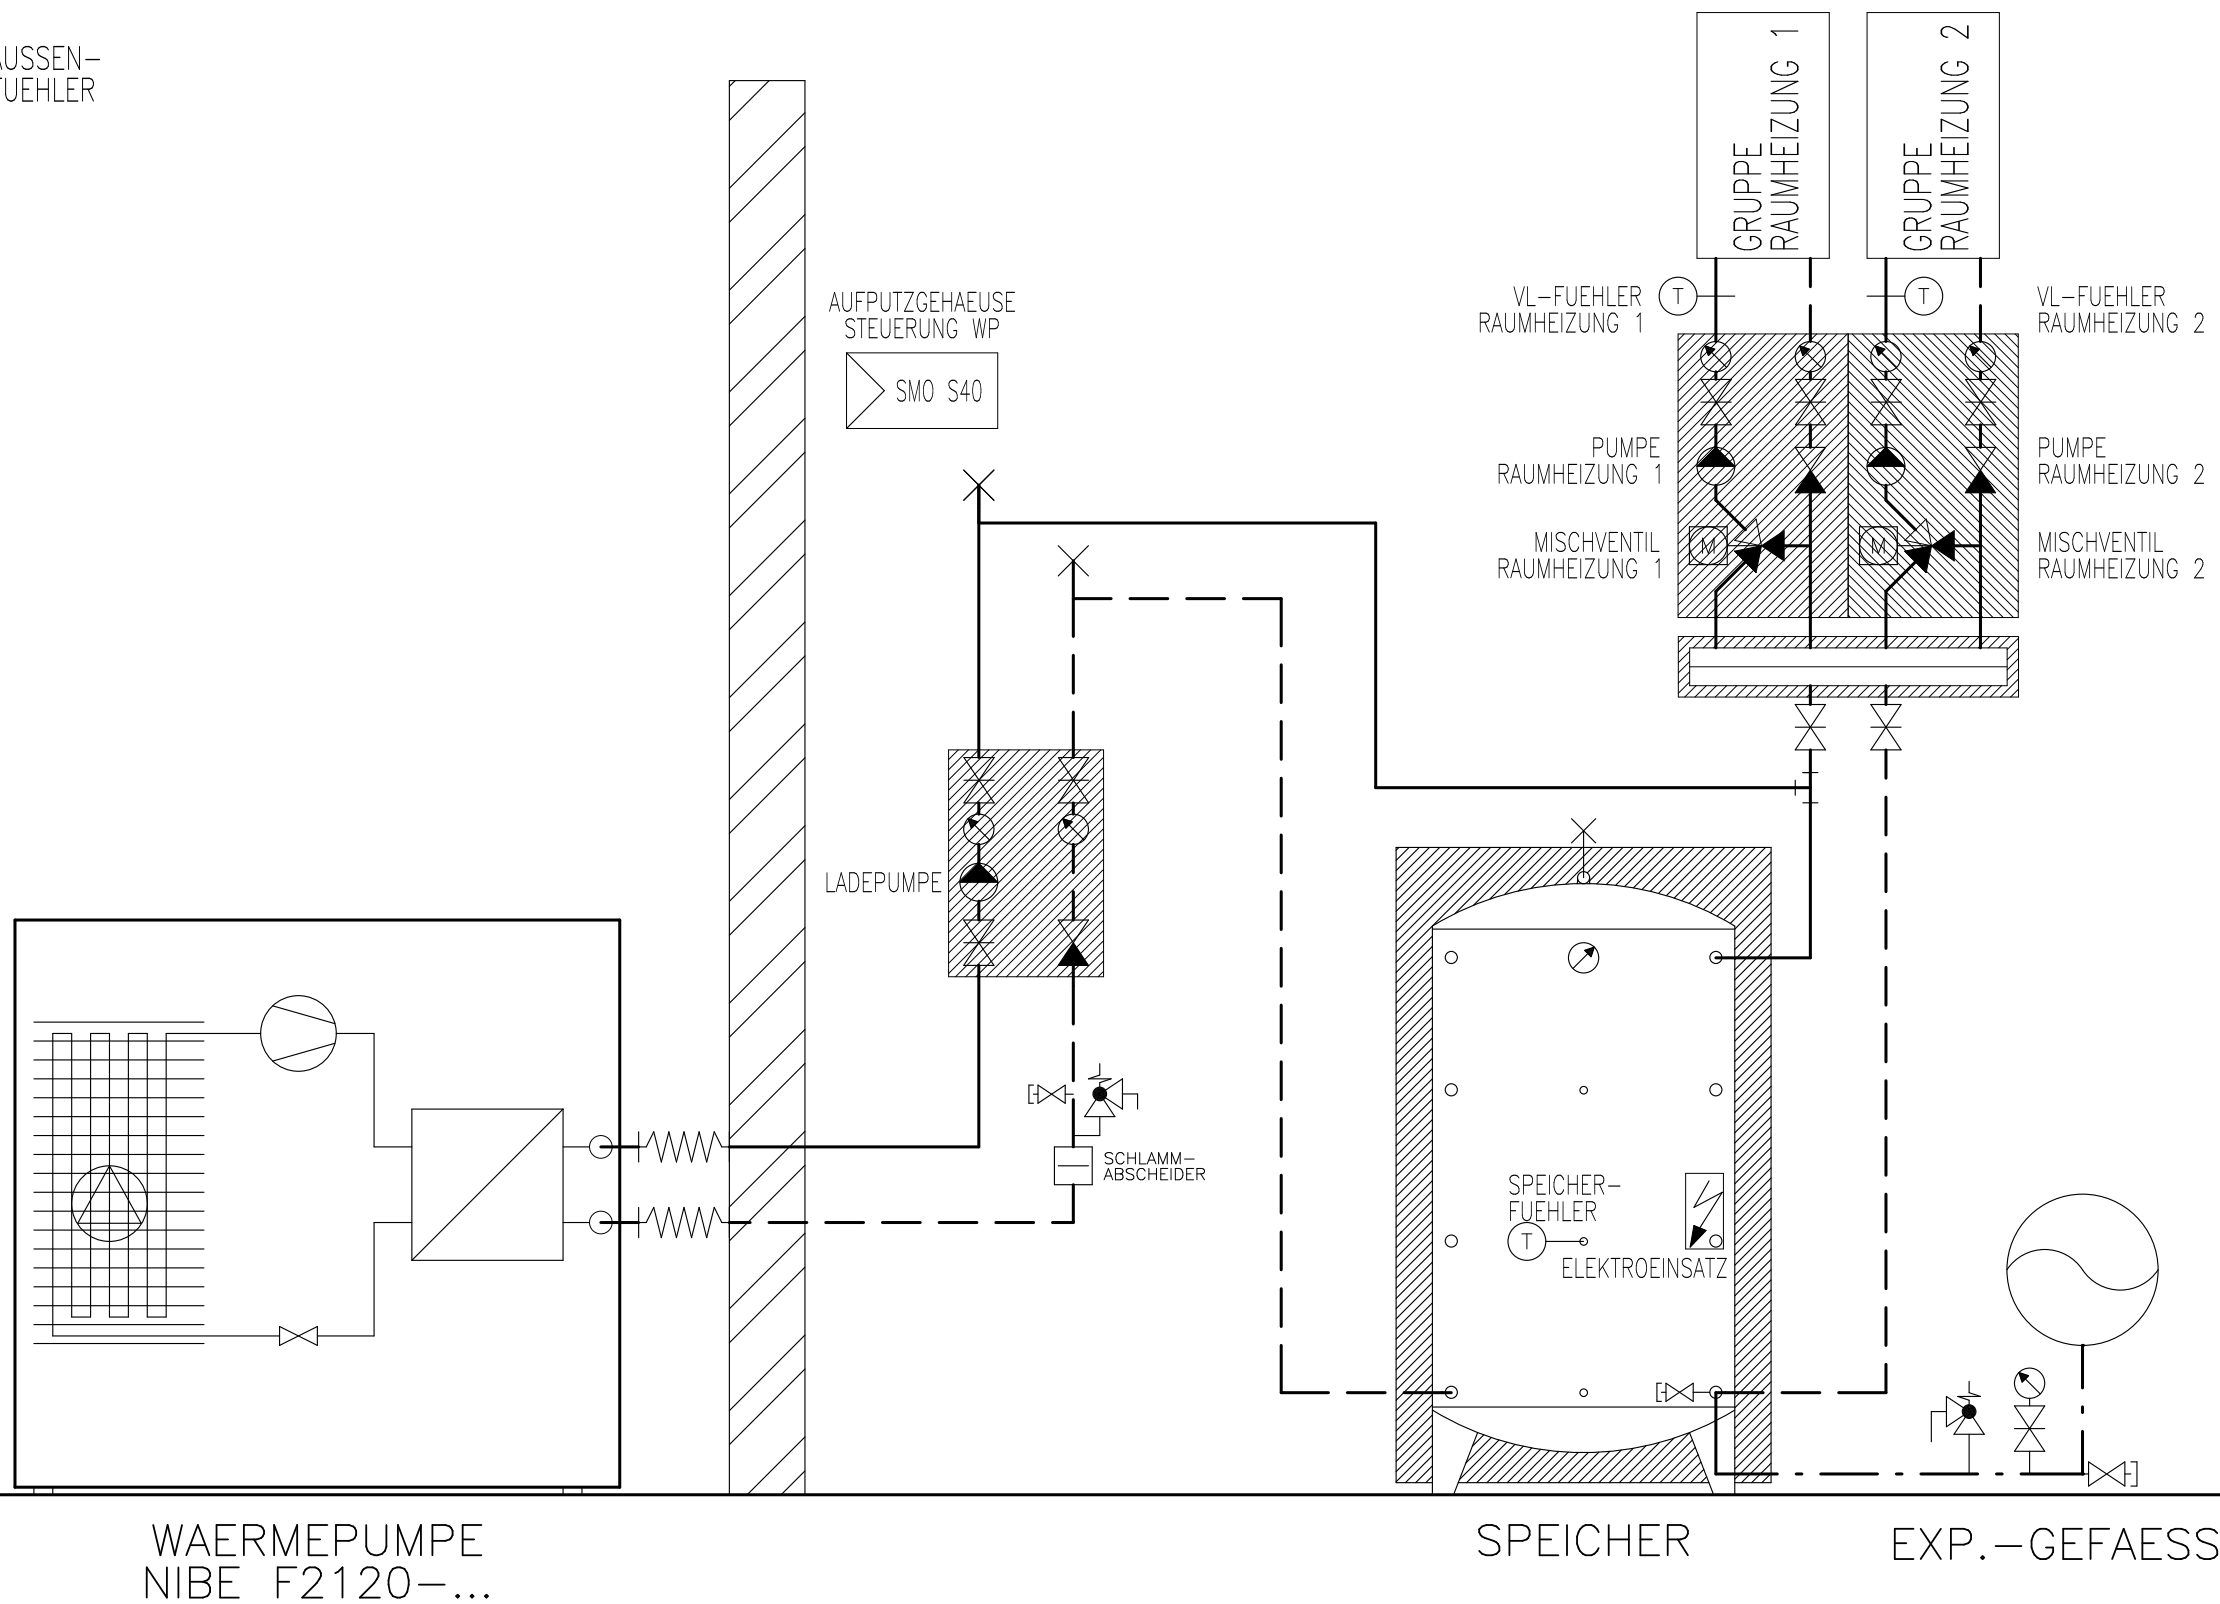

Prinzipschema


Wärmepumpe Luft/Wasser
mit Speicher
2x Raumheizungen

Sigmatic AG
Infanteriestrasse 2
6210 Sursee
Schweiz

Tel: +41 41 925 11 22
Fax: +41 41 925 11 21
info@sigmatic.ch
www.sigmatic.ch

Heizsysteme
Gebäudeautomation
Solarsysteme
Klimasysteme

sigmatic
Energiekonzepte fürs Leben

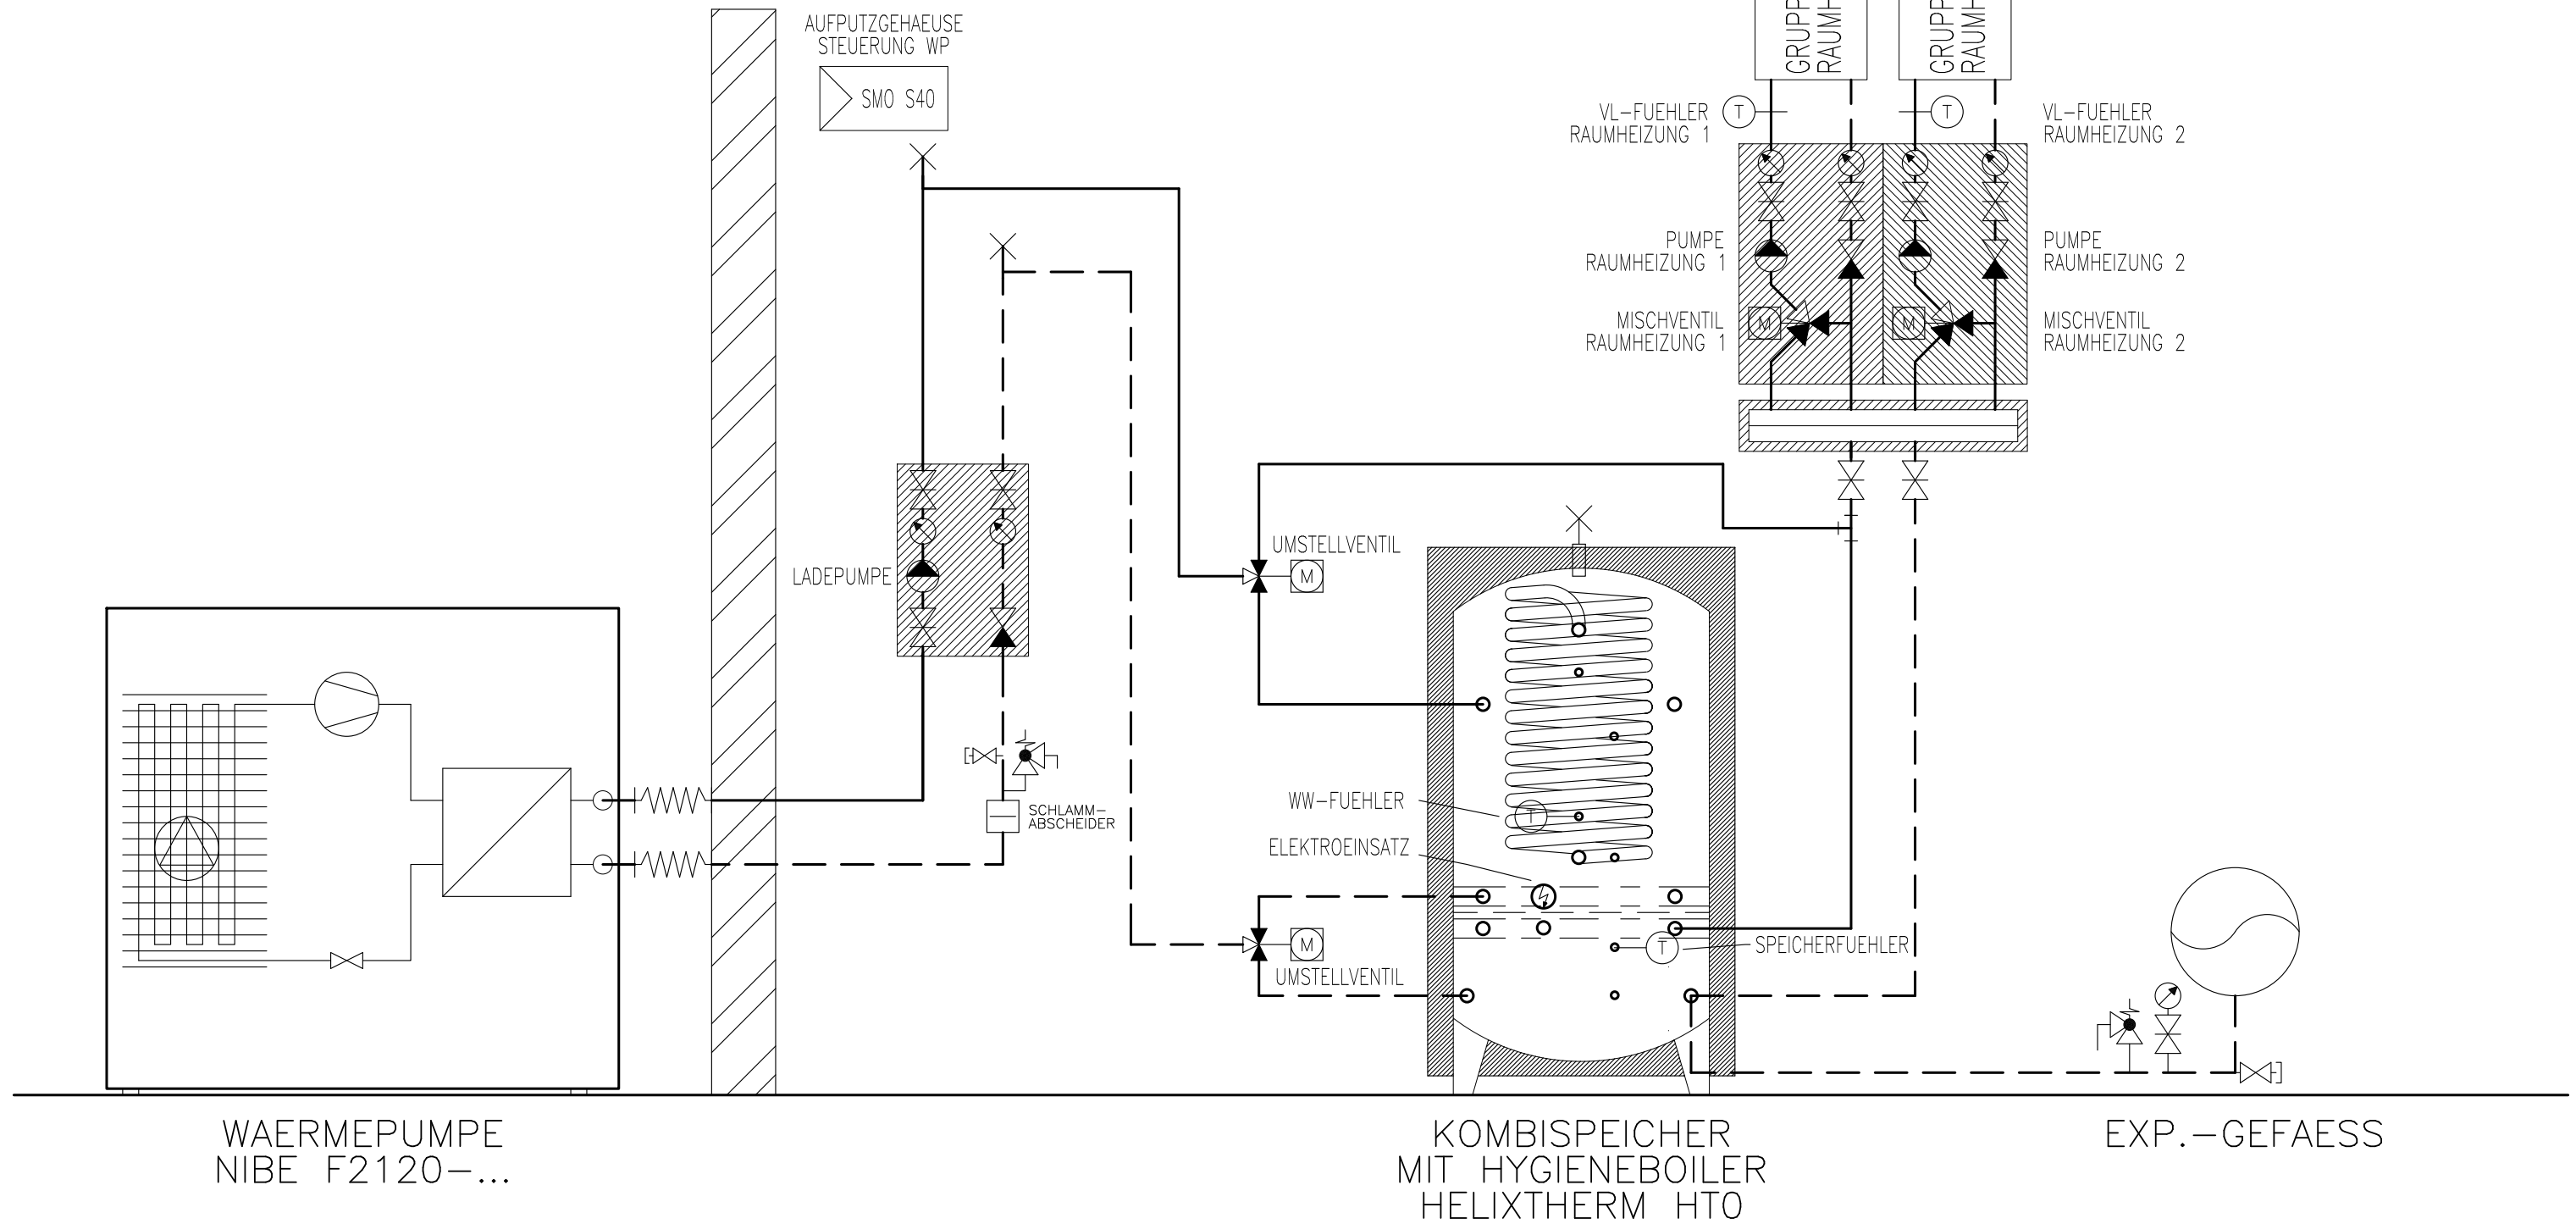

Prinzipschema


Wärmepumpe Luft/Wasser
Kombispeicher mit Hygieneboiler
2x Raumheizung

Sigmatic AG
Infanteriestrasse 2
6210 Sursee
Schweiz

Tel: +41 41 925 11 22
Fax: +41 41 925 11 21
info@sigmatic.ch
www.sigmatic.ch

Heizsysteme
Gebäudeautomation
Solarsysteme
Klimasysteme

sigmatic
Energiekonzepte fürs Leben

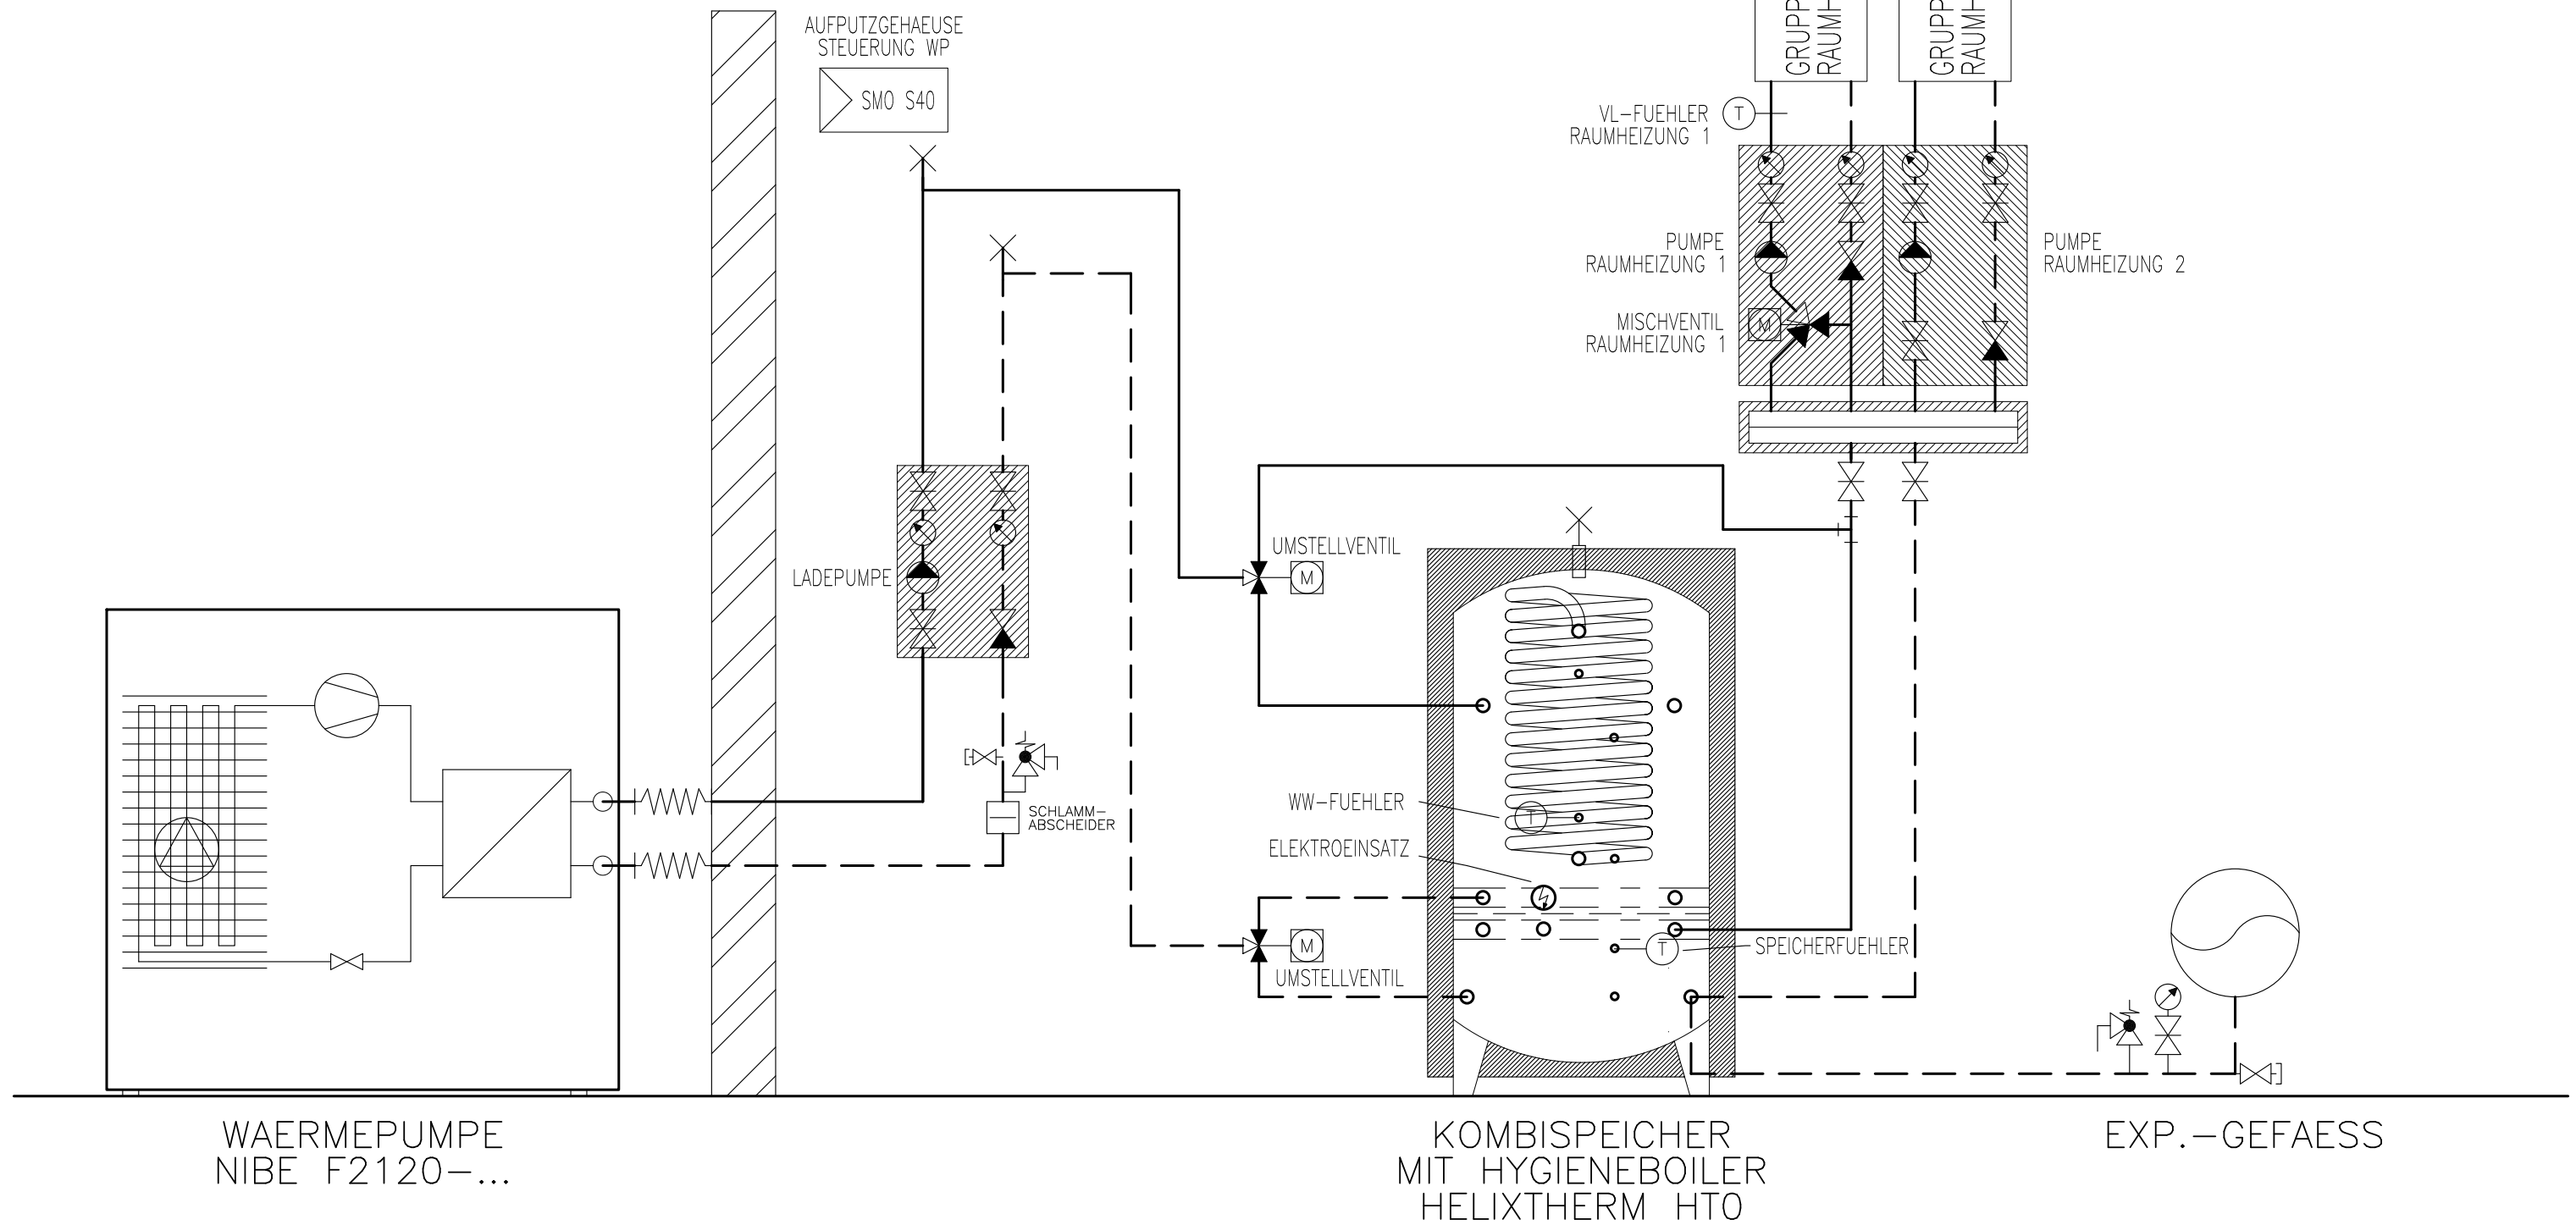

Prinzipschema


Wärmepumpe Luft/Wasser
Kombispeicher mit Hygieneboiler
2x Raumheizung

Sigmatic AG
Infanteriestrasse 2
6210 Sursee
Schweiz

Tel: +41 41 925 11 22
Fax: +41 41 925 11 21
info@sigmatic.ch
www.sigmatic.ch

Heizsysteme
Gebäudeautomation
Solarsysteme
Klimasysteme

sigmatic
Energiekonzepte fürs Leben

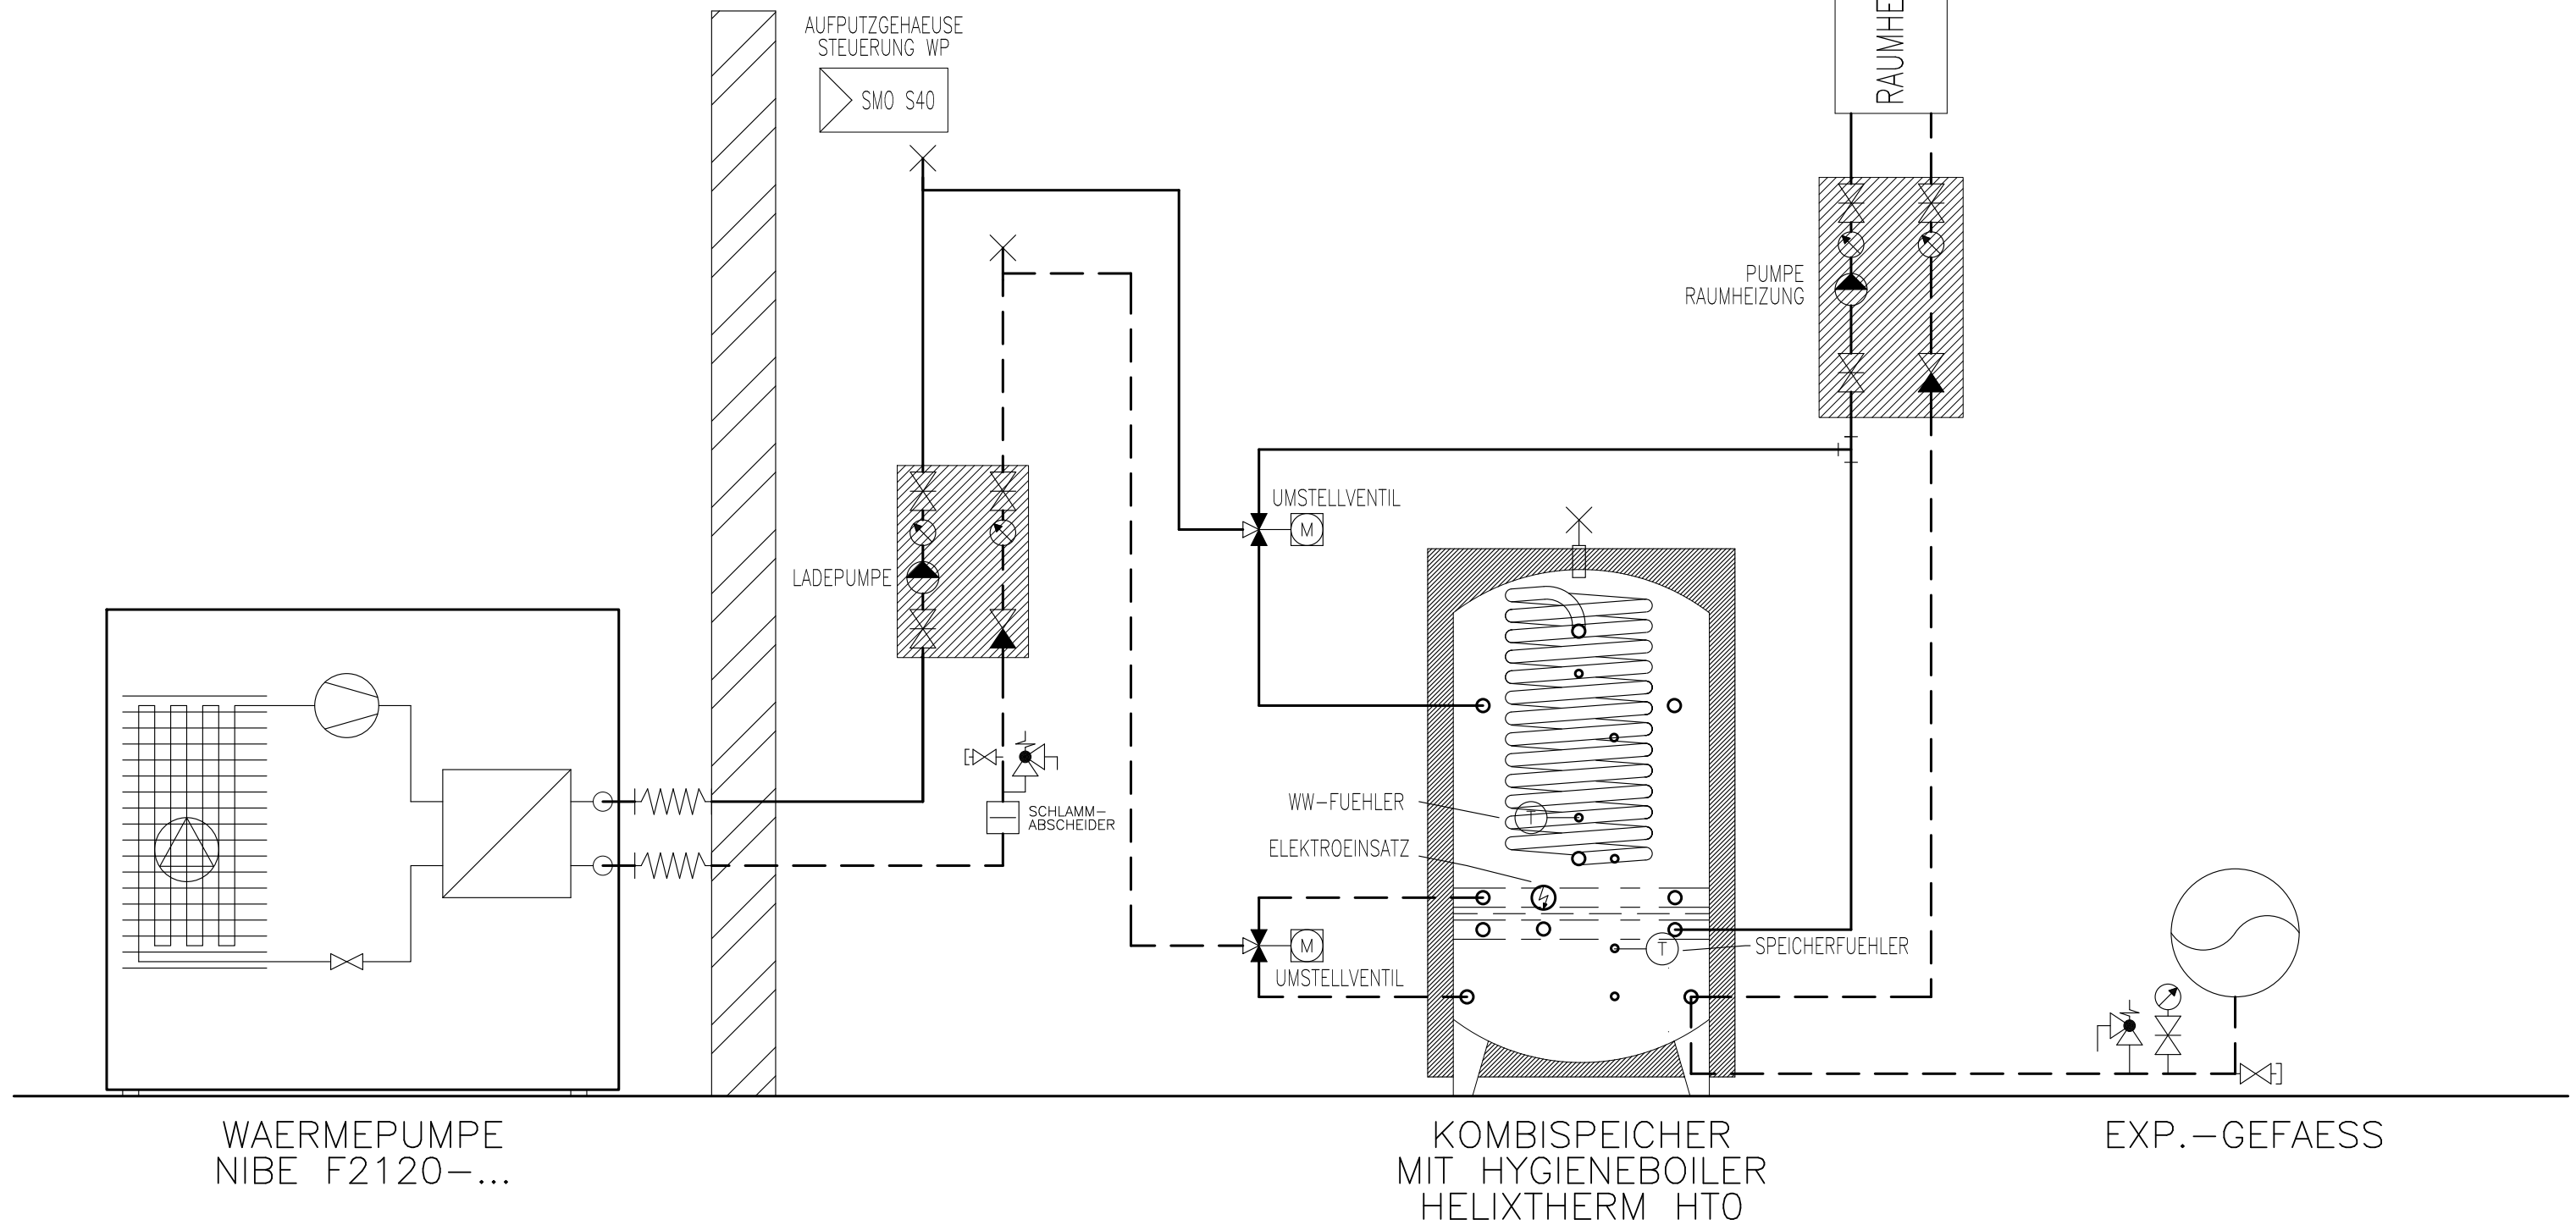

Prinzipschema


Wärmepumpe Luft/Wasser
Kombispeicher mit Hygieneboiler
1x Raumheizung

Sigmatic AG
Infanteriestrasse 2
6210 Sursee
Schweiz

Tel: +41 41 925 11 22
Fax: +41 41 925 11 21
info@sigmatic.ch
www.sigmatic.ch

Heizsysteme
Gebäudeautomation
Solarsysteme
Klimasysteme

sigmatic
Energiekonzepte fürs Leben

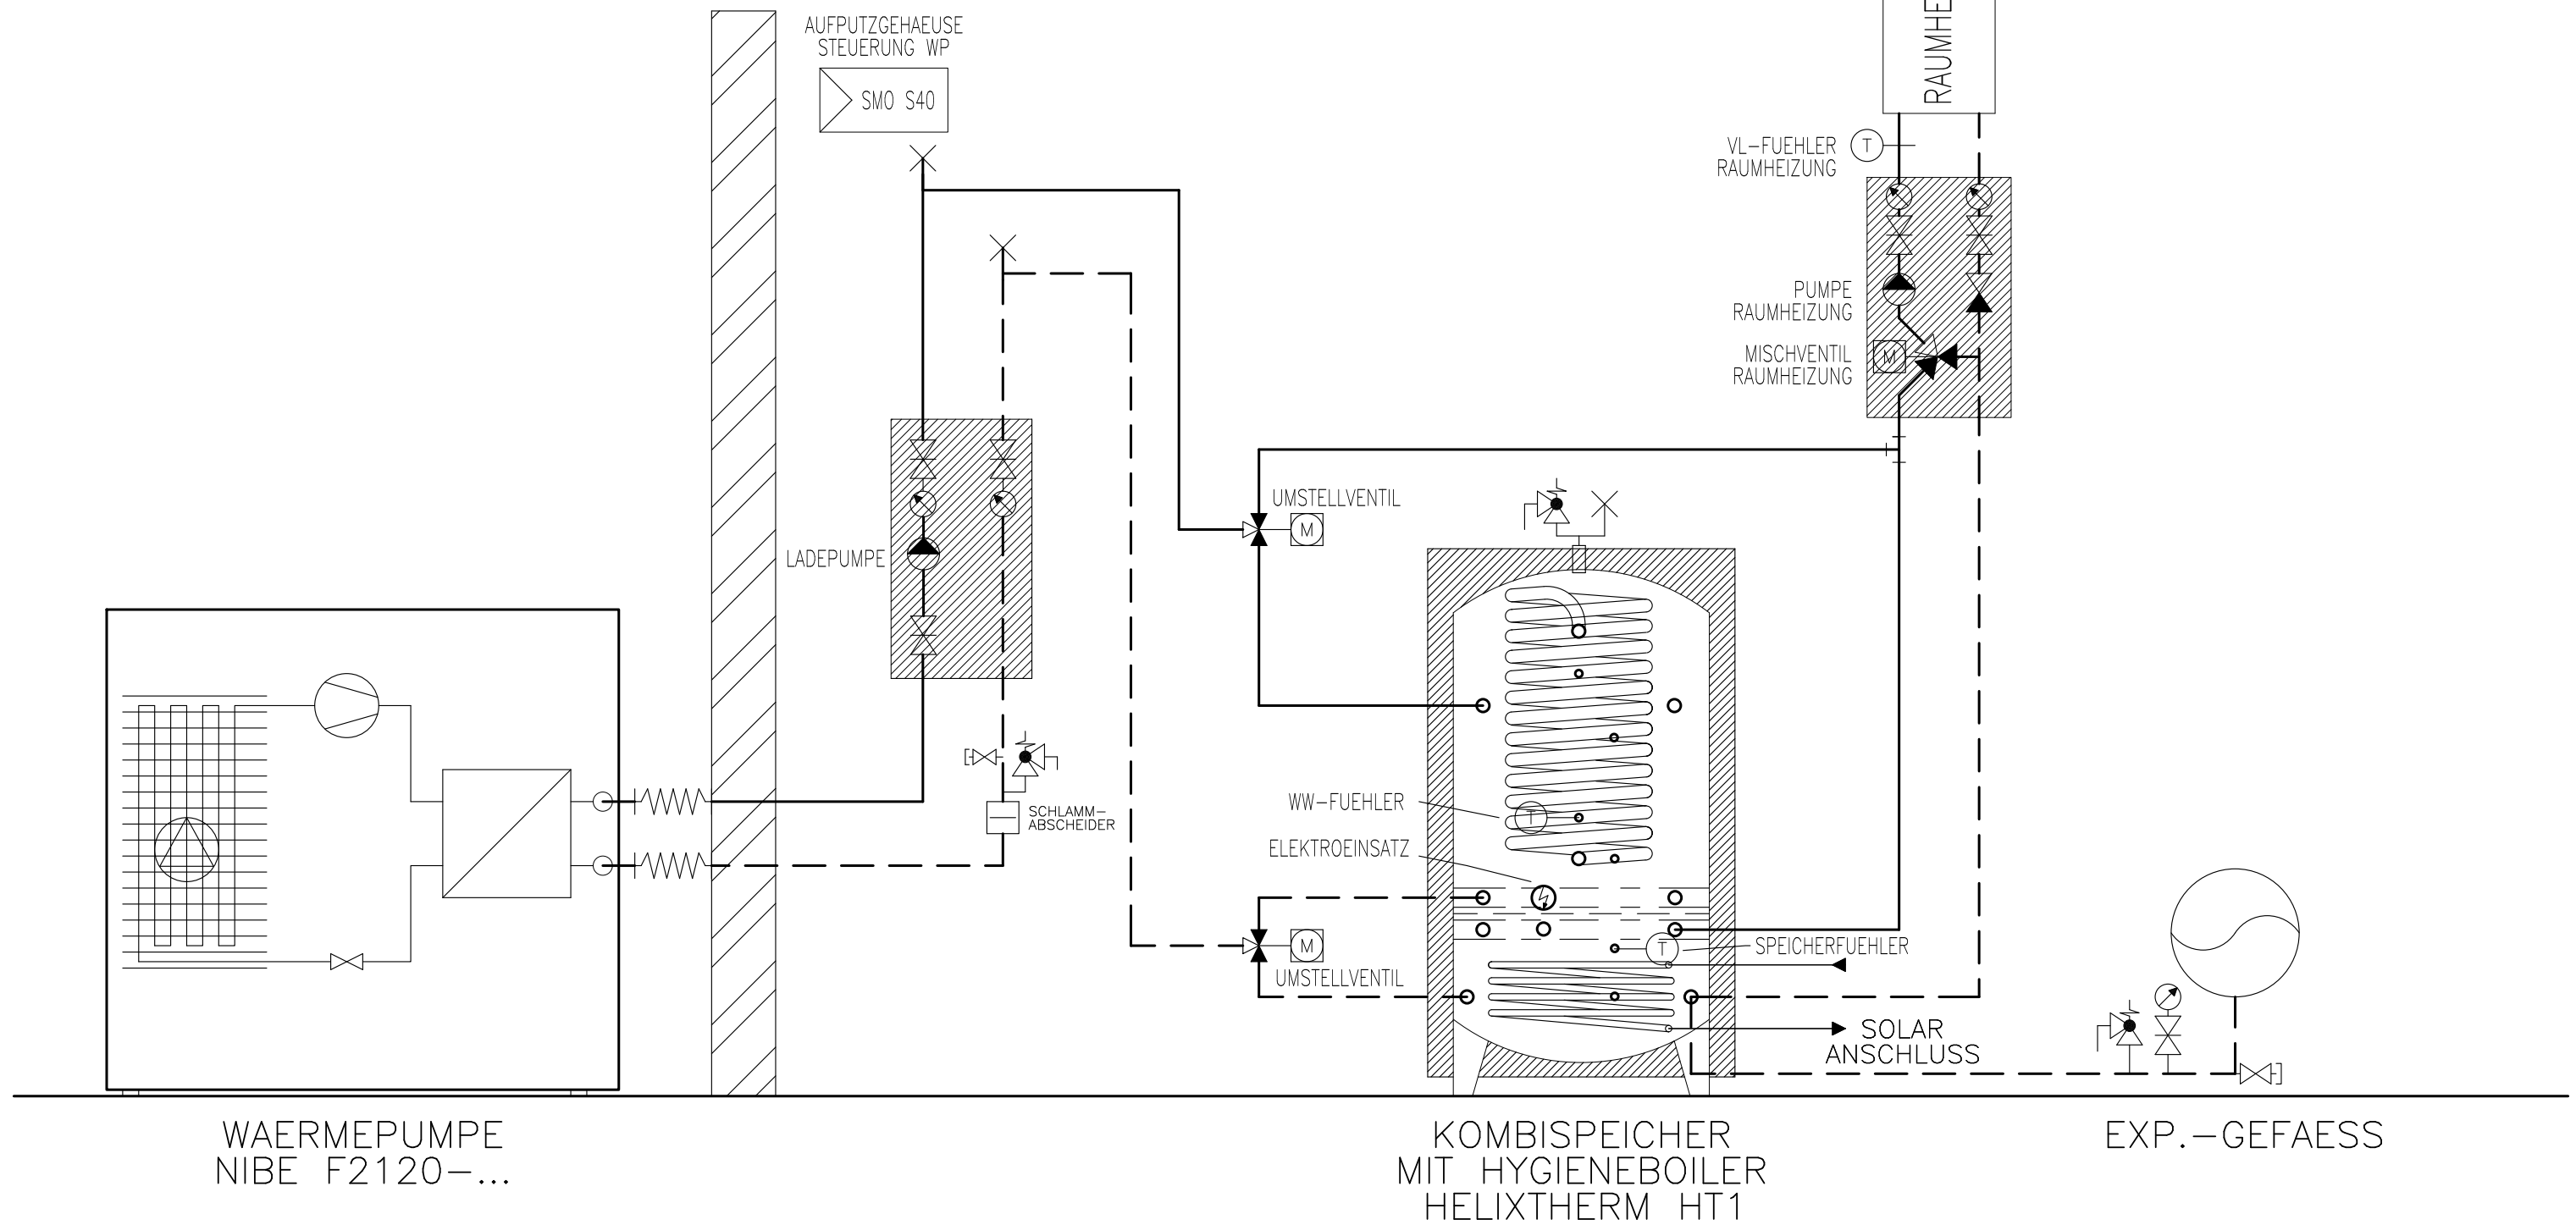

Prinzipschema


Wärmepumpe Luft/Wasser
Kombispeicher mit Hygieneboiler
1x Raumheizung

Sigmatic AG
Infanteriestrasse 2
6210 Sursee
Schweiz

Tel: +41 41 925 11 22
Fax: +41 41 925 11 21
info@sigmatic.ch
www.sigmatic.ch

Heizsysteme
Gebäudeautomation
Solarsysteme
Klimasysteme

sigmatic
Energiekonzepte fürs Leben

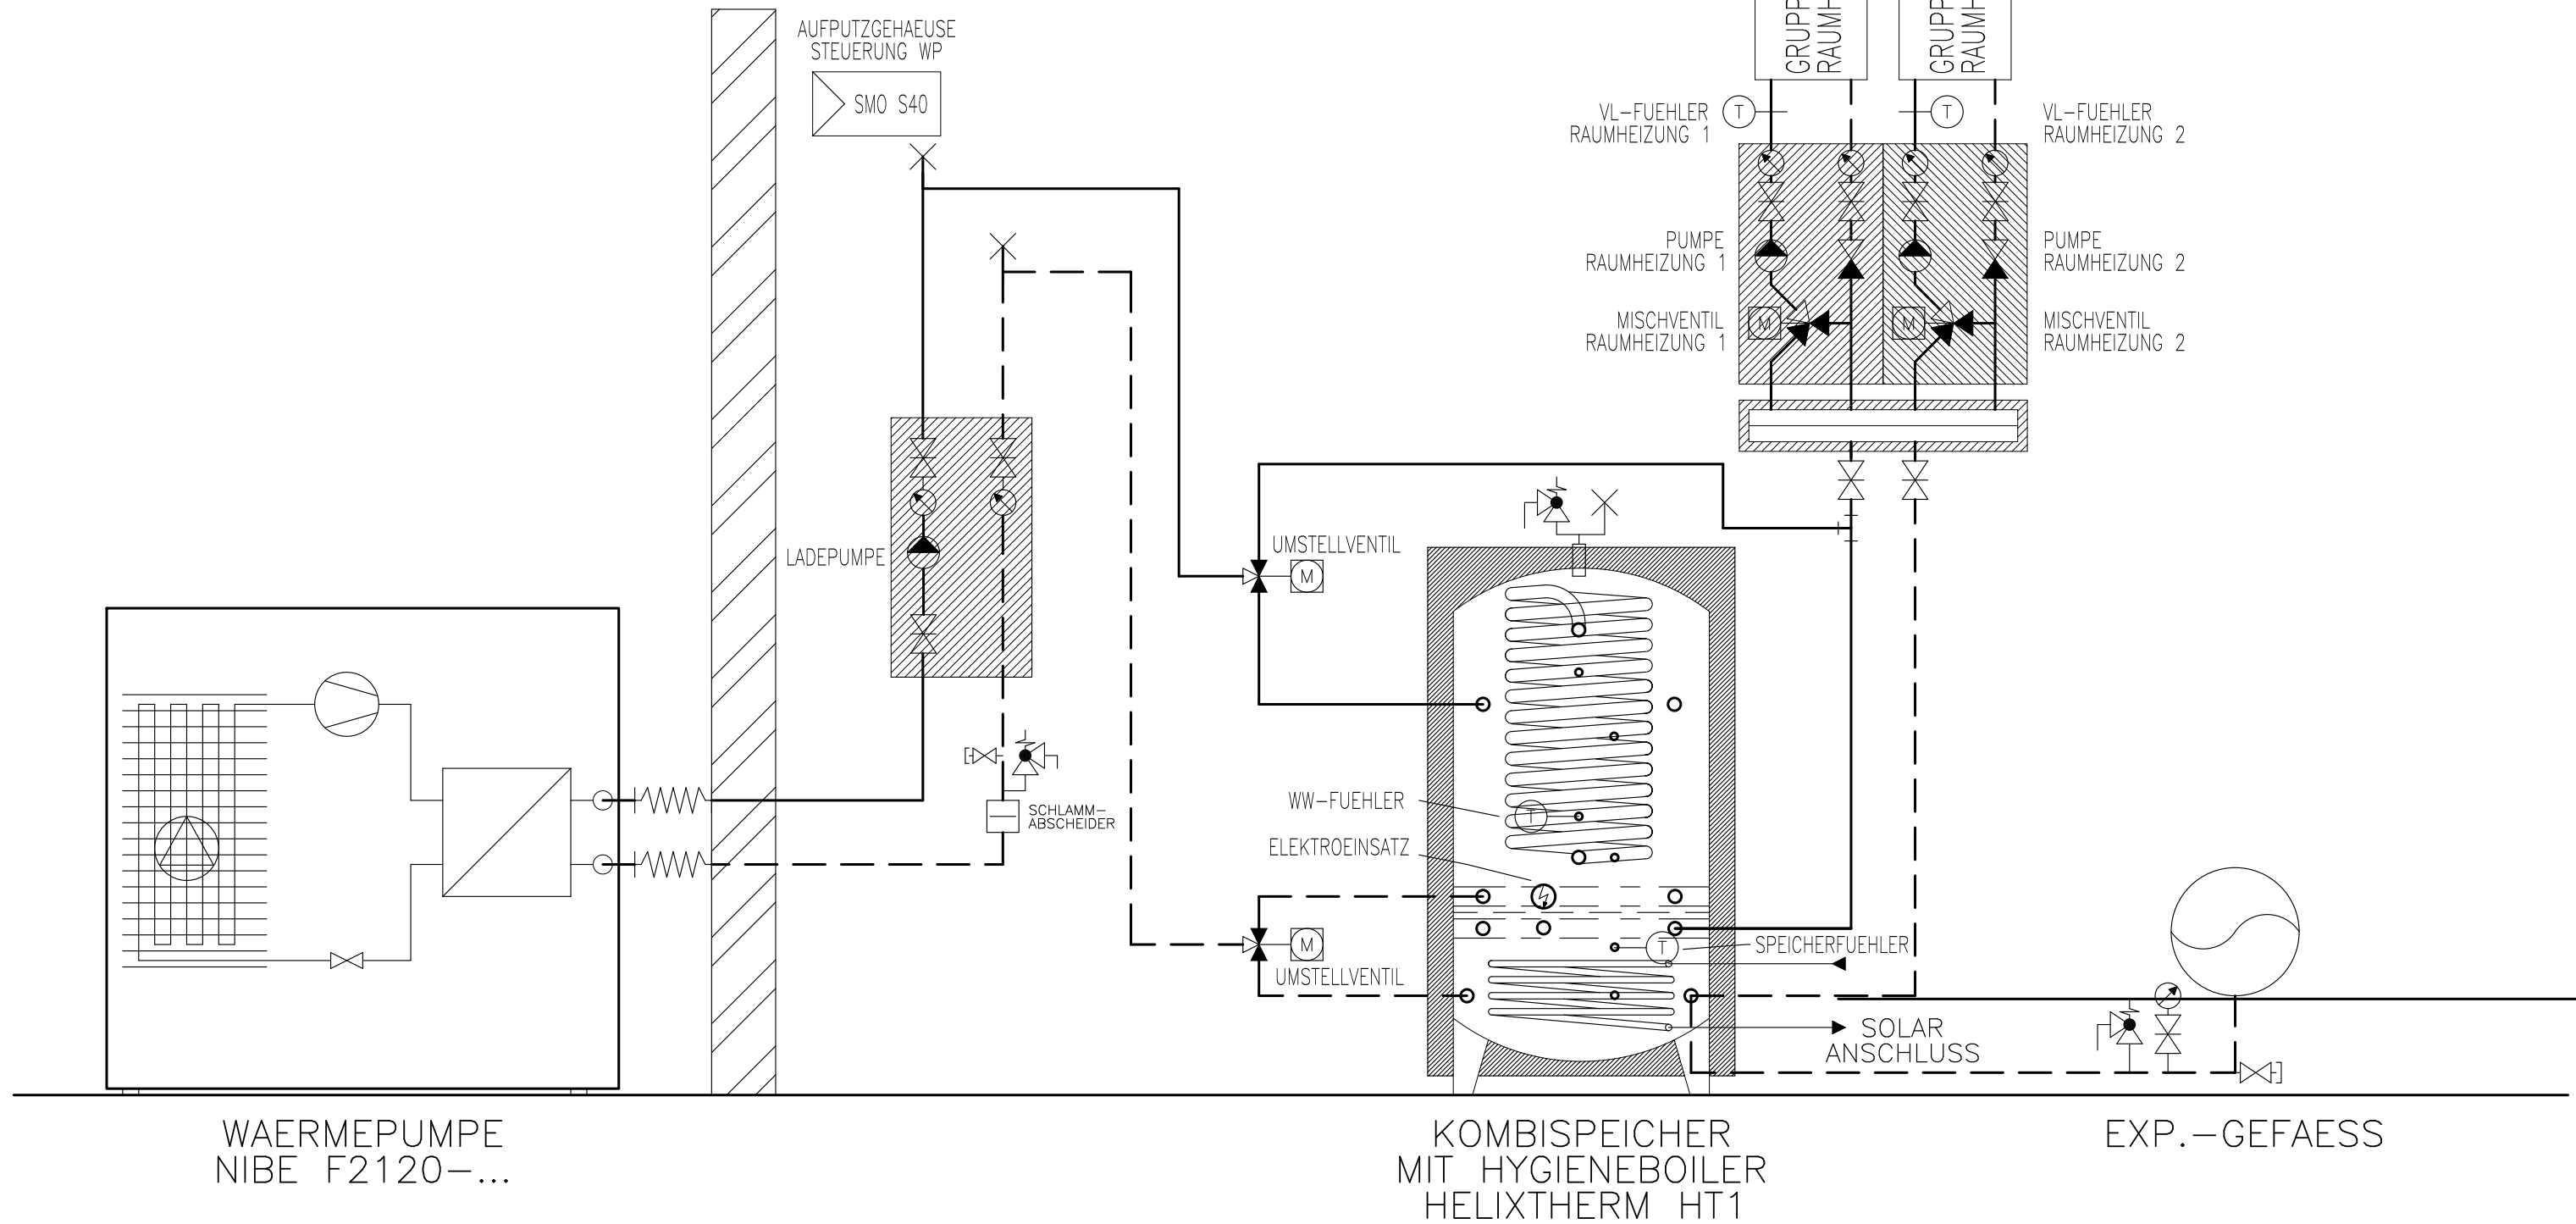

Prinzipschema


Wärmepumpe Luft/Wasser
 Kombispeicher mit Hygieneboiler
 2x Raumheizung

Sigmatic AG
 Infanteriestrasse 2
 6210 Sursee
 Schweiz

Tel: +41 41 925 11 22
 Fax: +41 41 925 11 21
 info@sigmatic.ch
 www.sigmatic.ch

Heizsysteme
Gebäudeautomation
Solarsysteme
Klimasysteme

sigmatic
 Energiekonzepte fürs Leben

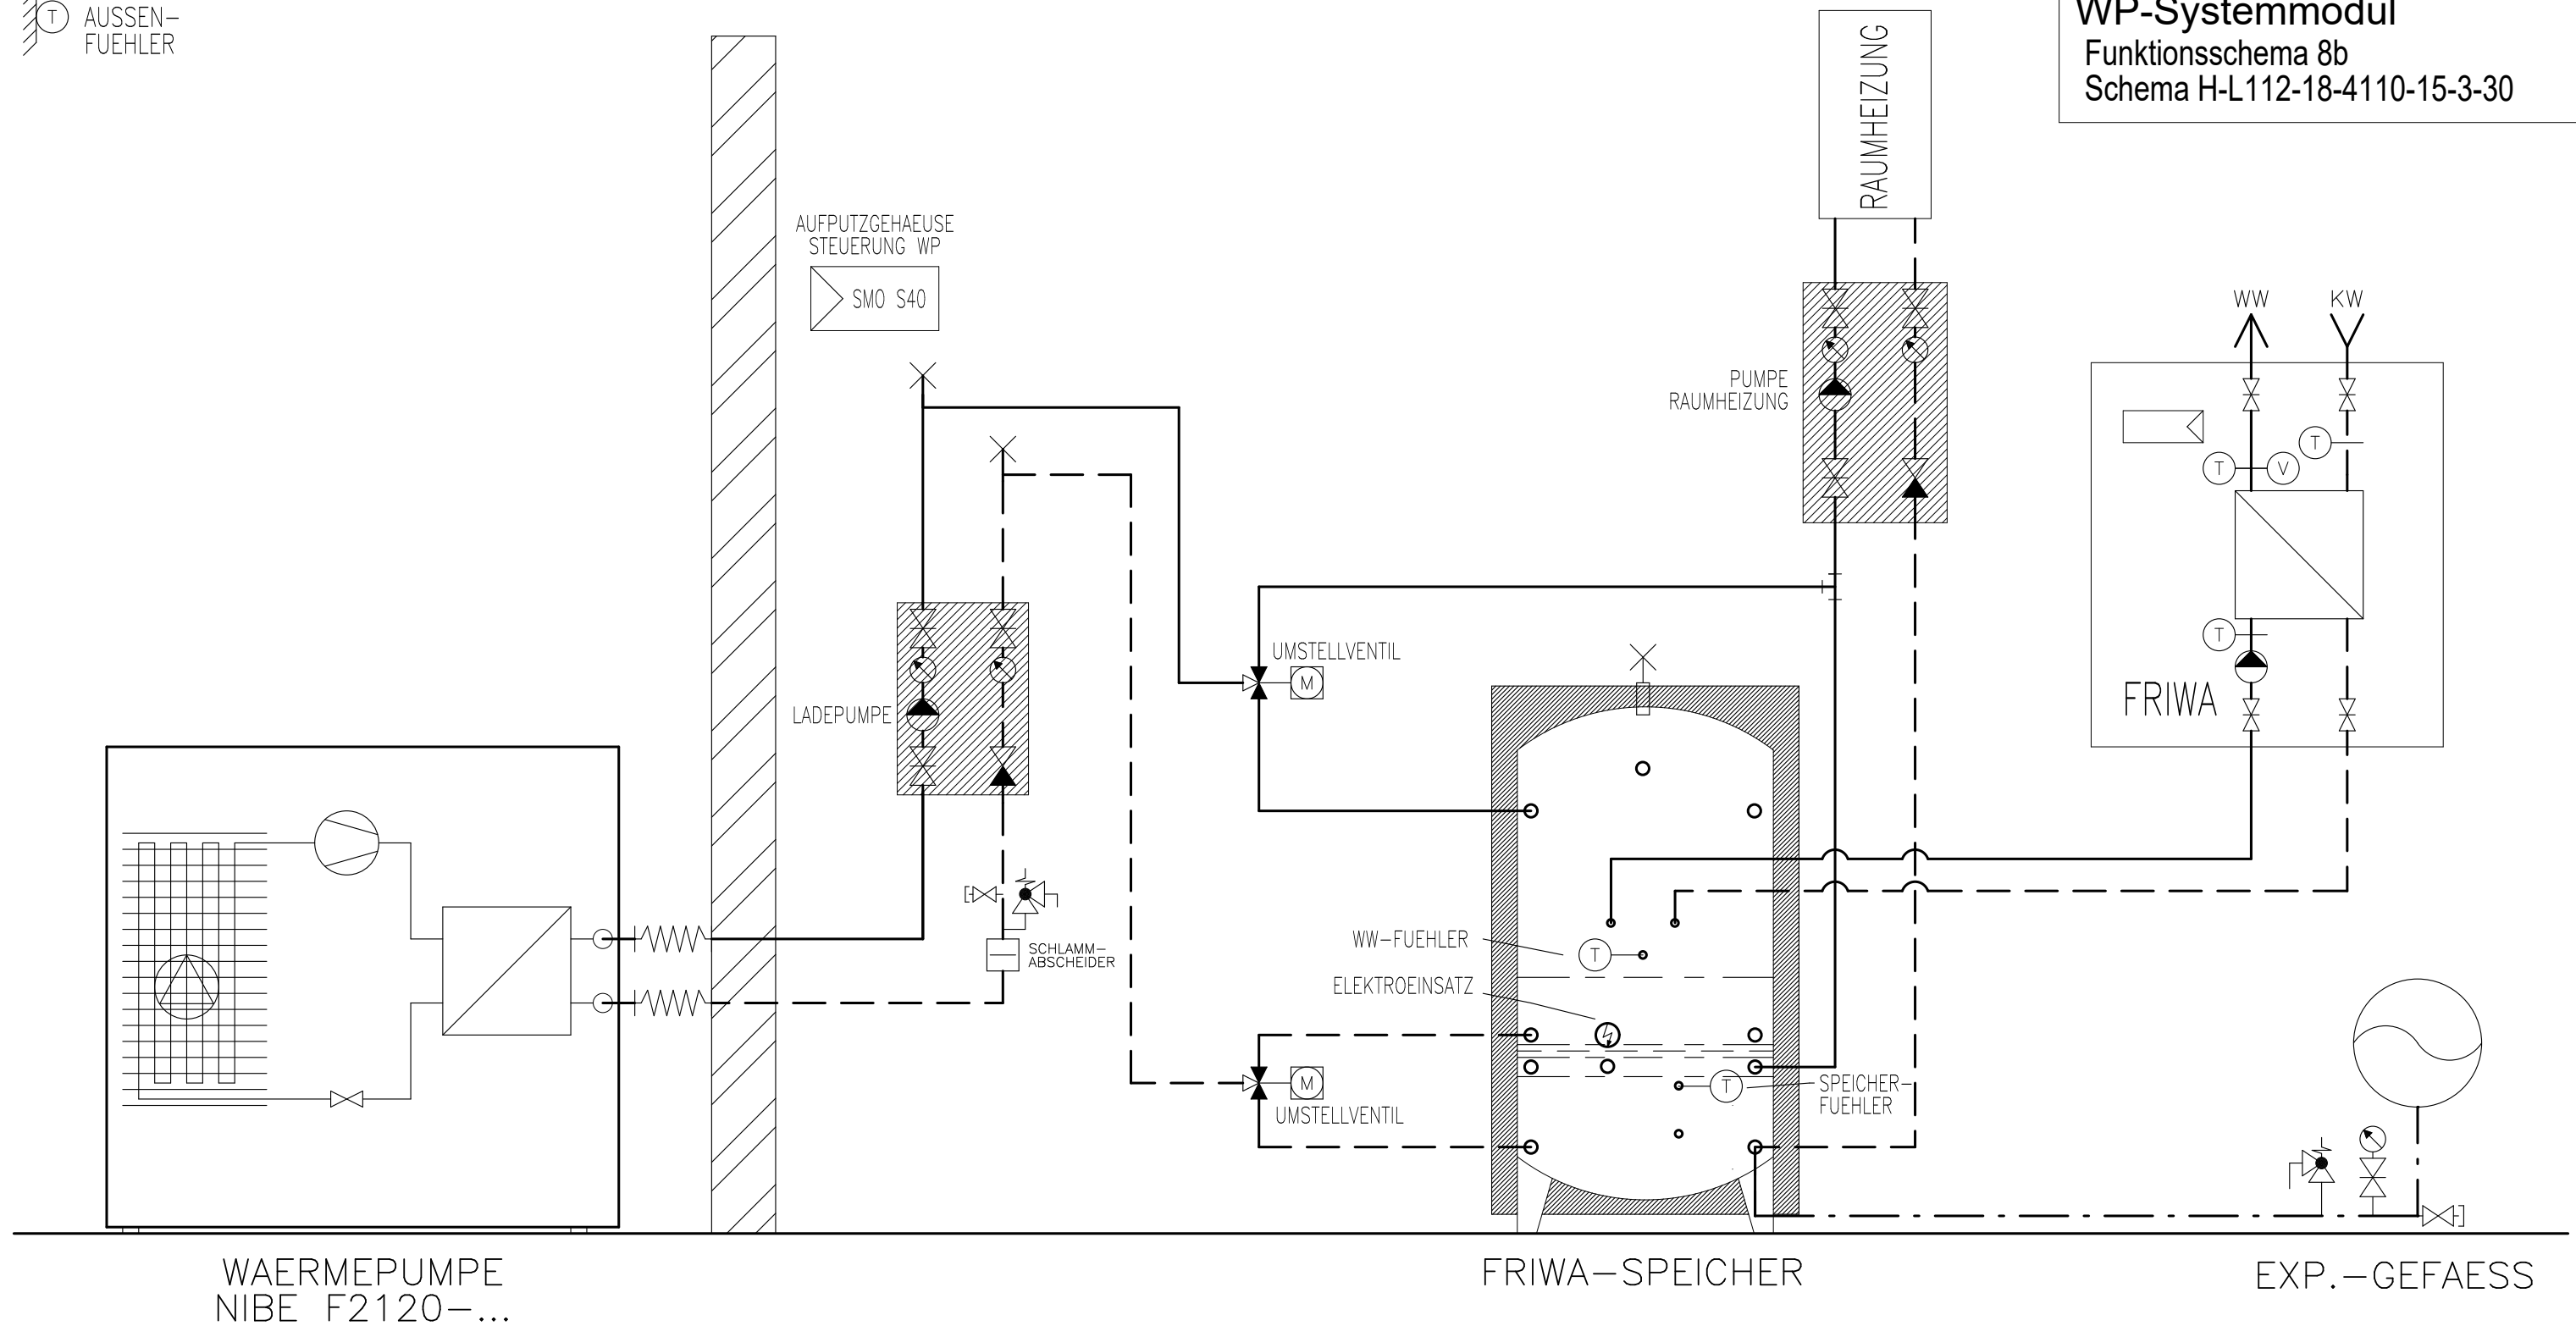

Prinzipschema


Wärmepumpe Luft/Wasser
mit Speicher und FriWa
1x Raumheizung

Sigmatic AG
Infanteriestrasse 2
6210 Sursee
Schweiz

Tel: +41 41 925 11 22
Fax: +41 41 925 11 21
info@sigmatic.ch
www.sigmatic.ch

Heizsysteme
Gebäudeautomation
Solarsysteme
Klimasysteme

sigmatic
Energiekonzepte fürs Leben

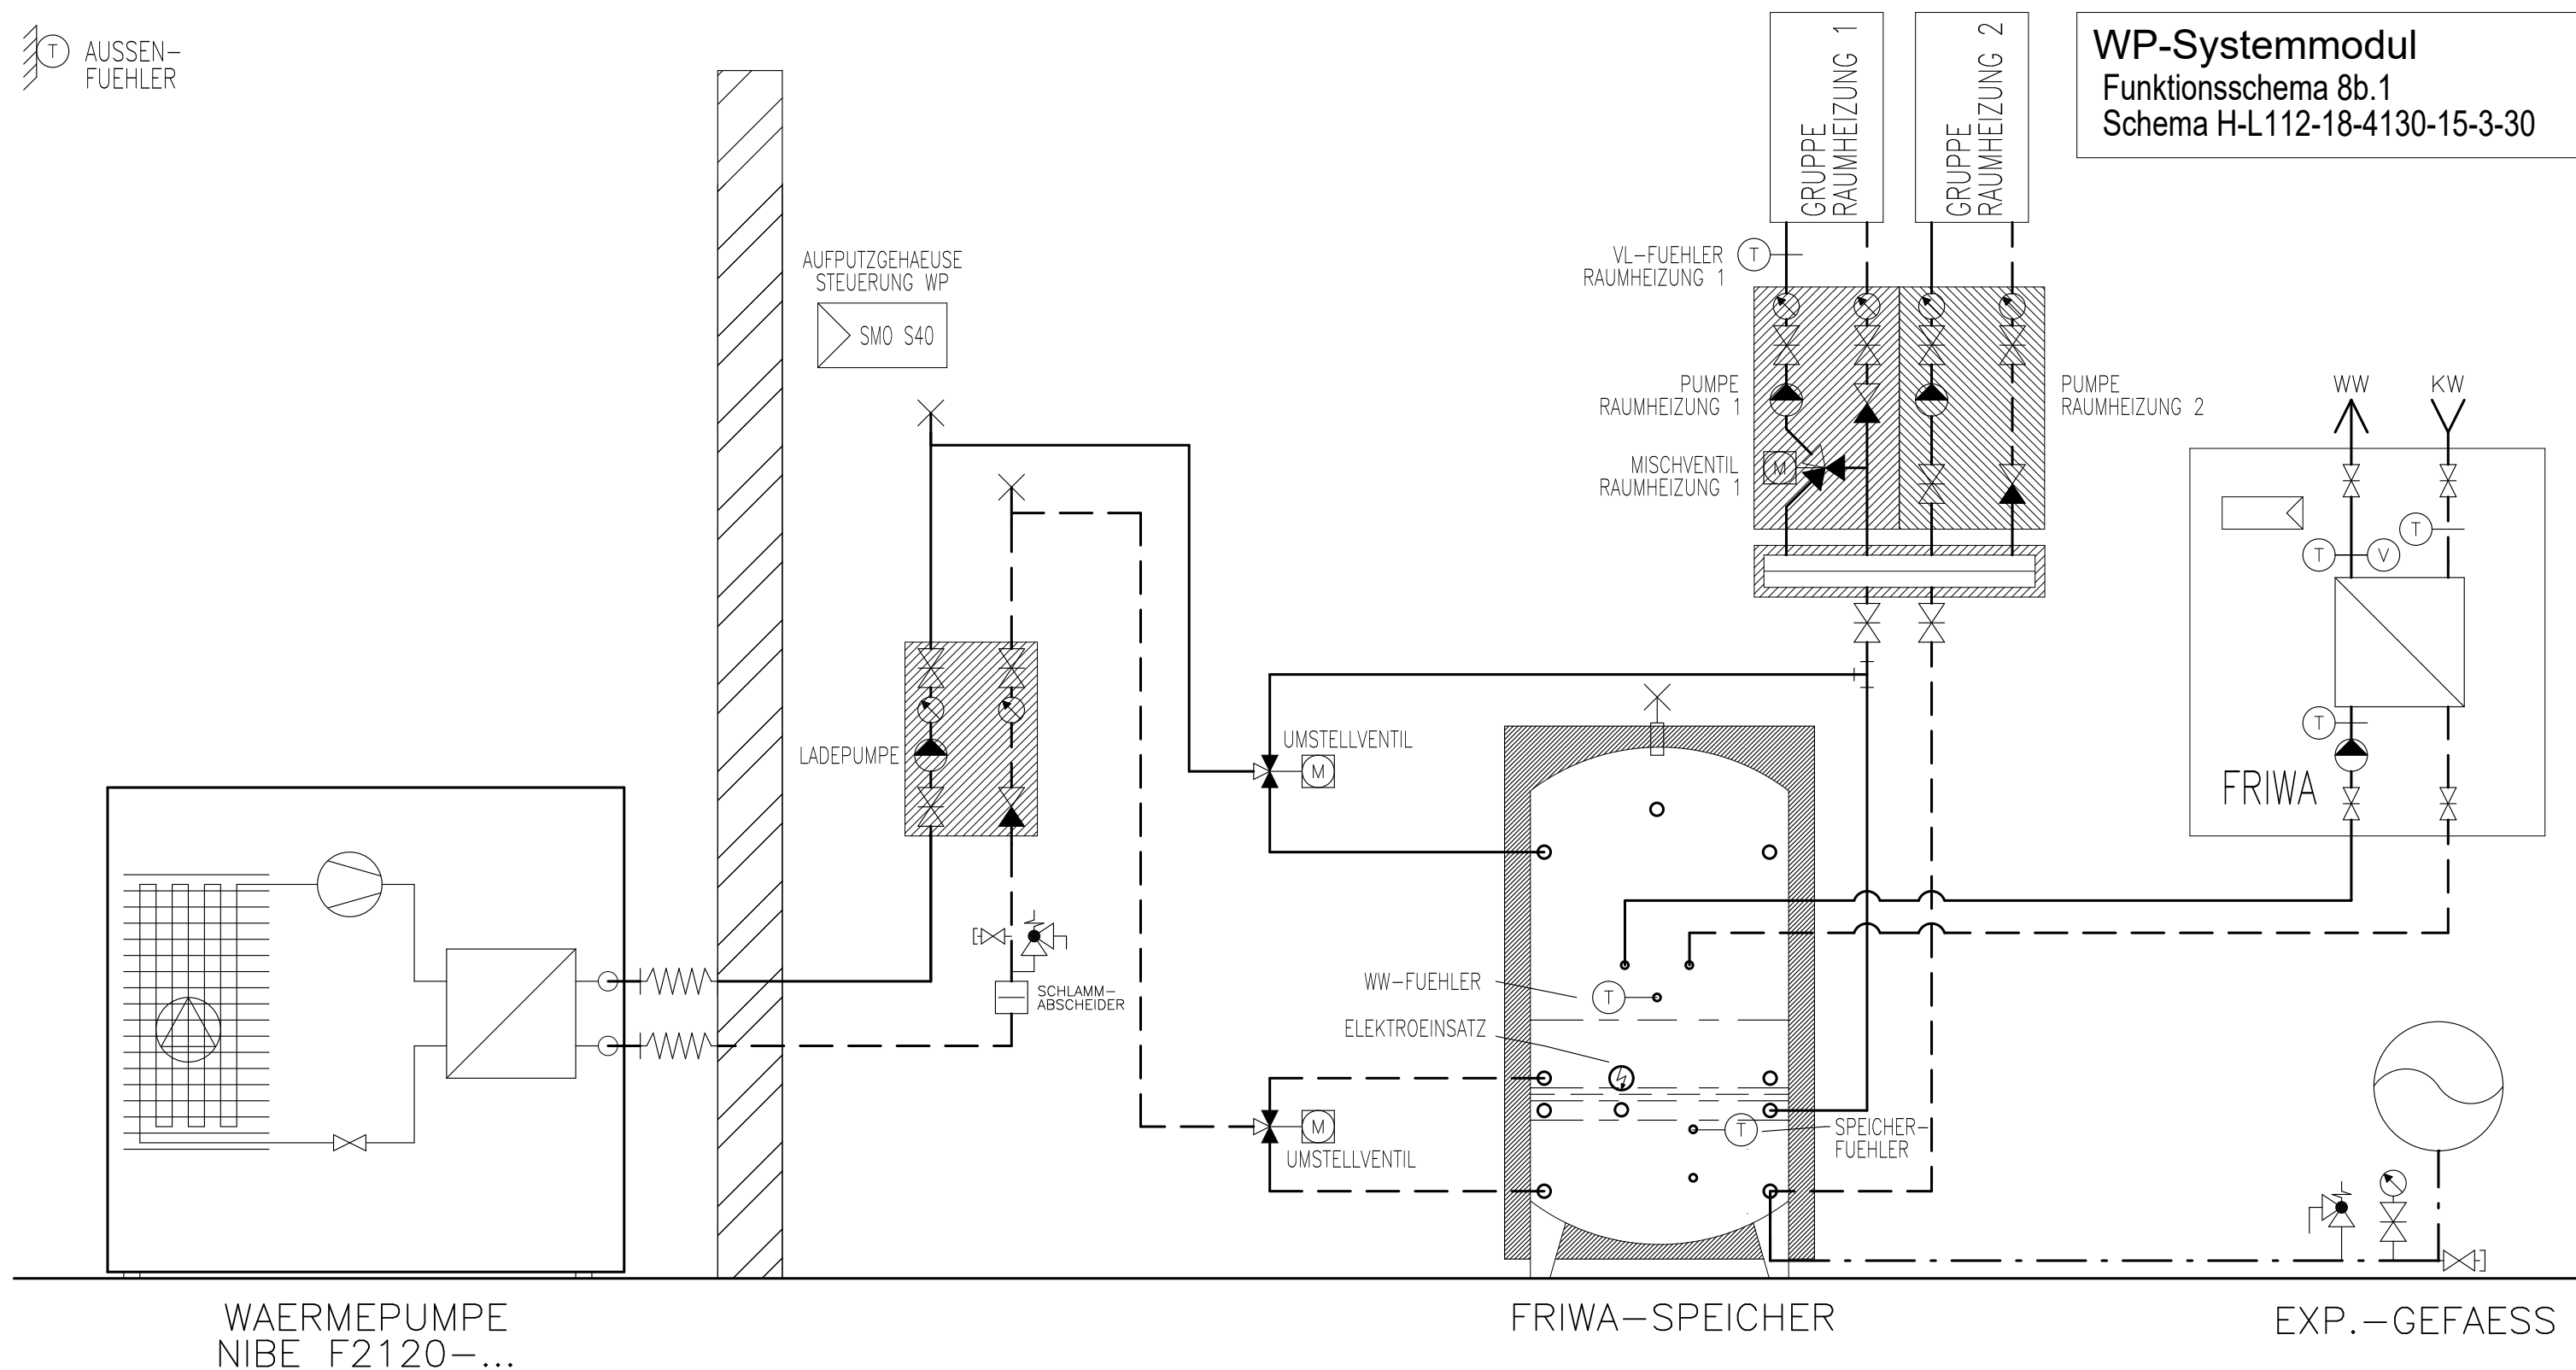

Prinzipschema


Wärmepumpe Luft/Wasser
mit Speicher und FriWa
2x Raumheizung

Sigmatic AG
Infanteriestrasse 2
6210 Sursee
Schweiz

Tel: +41 41 925 11 22
Fax: +41 41 925 11 21
info@sigmatic.ch
www.sigmatic.ch

Heizsysteme
Gebäudeautomation
Solarsysteme
Klimasysteme

sigmatic
Energiekonzepte fürs Leben

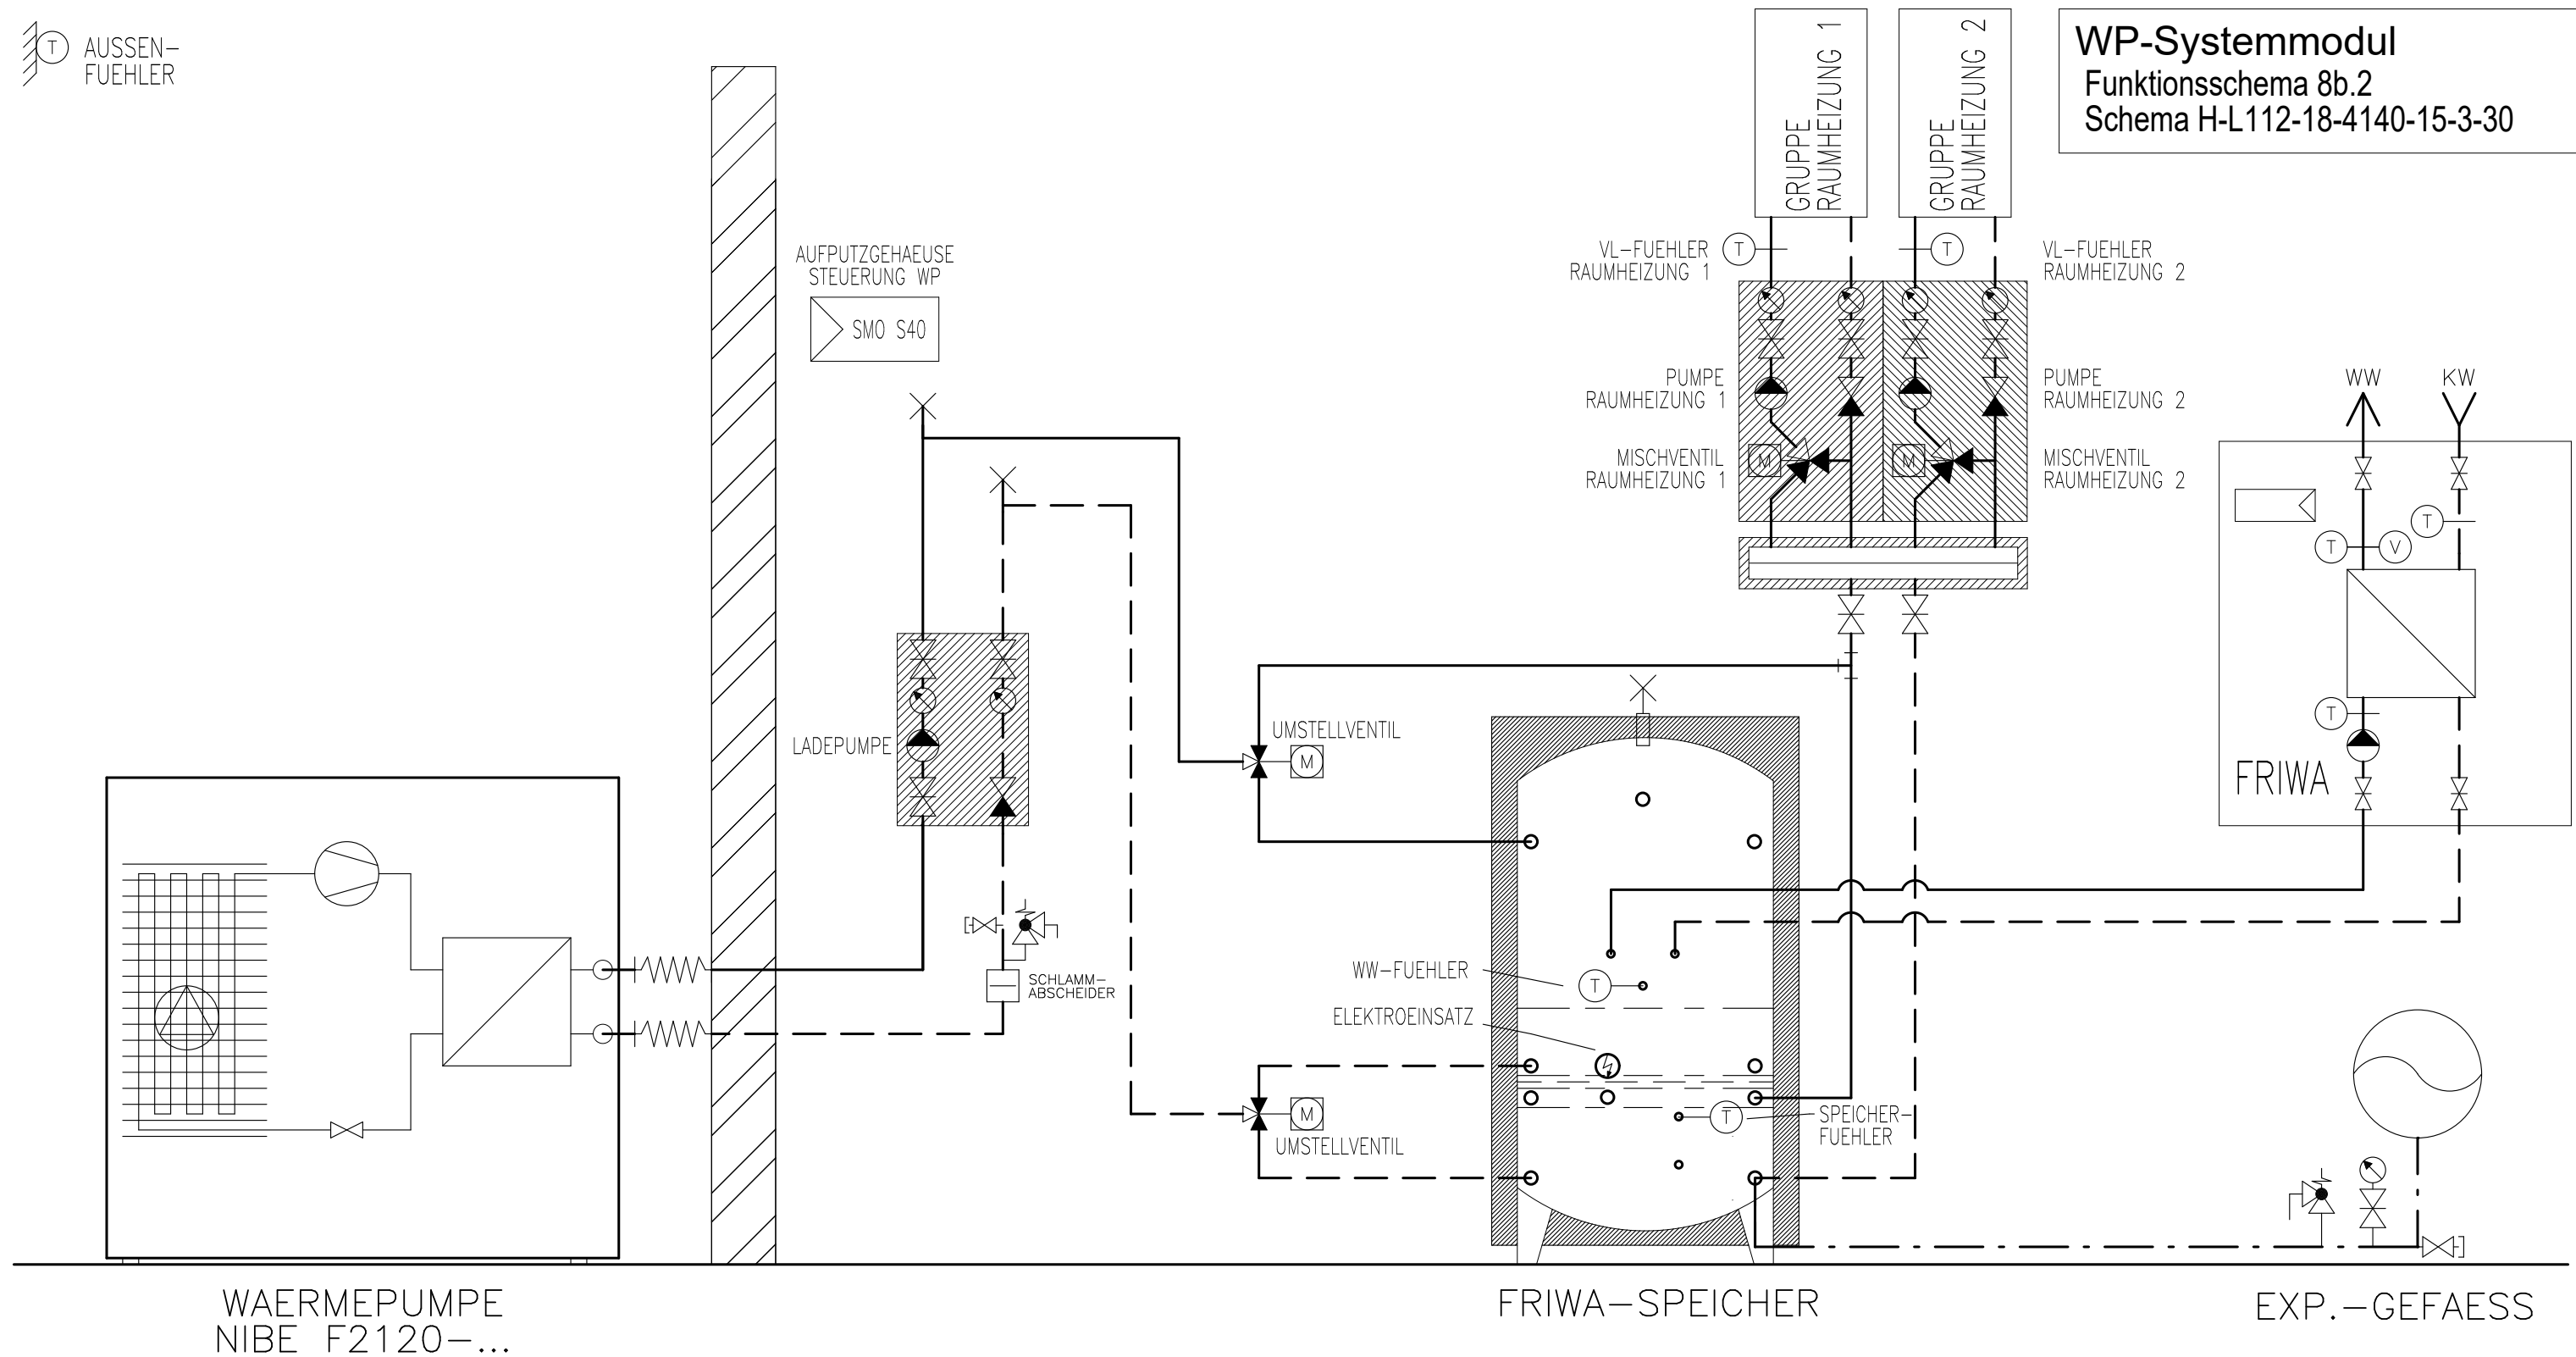

Prinzipschema

Wärmepumpe Luft/Wasser
mit Speicher und FriWa
2x Raumheizung

Sigmatic AG
Infanteriestrasse 2
6210 Sursee
Schweiz

Tel: +41 41 925 11 22
Fax: +41 41 925 11 21
info@sigmatic.ch
www.sigmatic.ch

Heizsysteme
Gebäudeautomation
Solarsysteme
Klimasysteme

sigmatic
Energiekonzepte fürs Leben