

Prinzipschema


Wärmepumpe Luft/Wasser
 mit Speicher und Boiler
 1x Raumheizung

Sigmatic AG
 Infanteriestrasse 2
 6210 Sursee
 Schweiz

Tel: +41 41 925 11 22
 Fax: +41 41 925 11 21
 info@sigmatic.ch
 www.sigmatic.ch

Heizsysteme
Gebäudeautomation
Solarsysteme
Klimasysteme


 Energiekonzepte fürs Leben

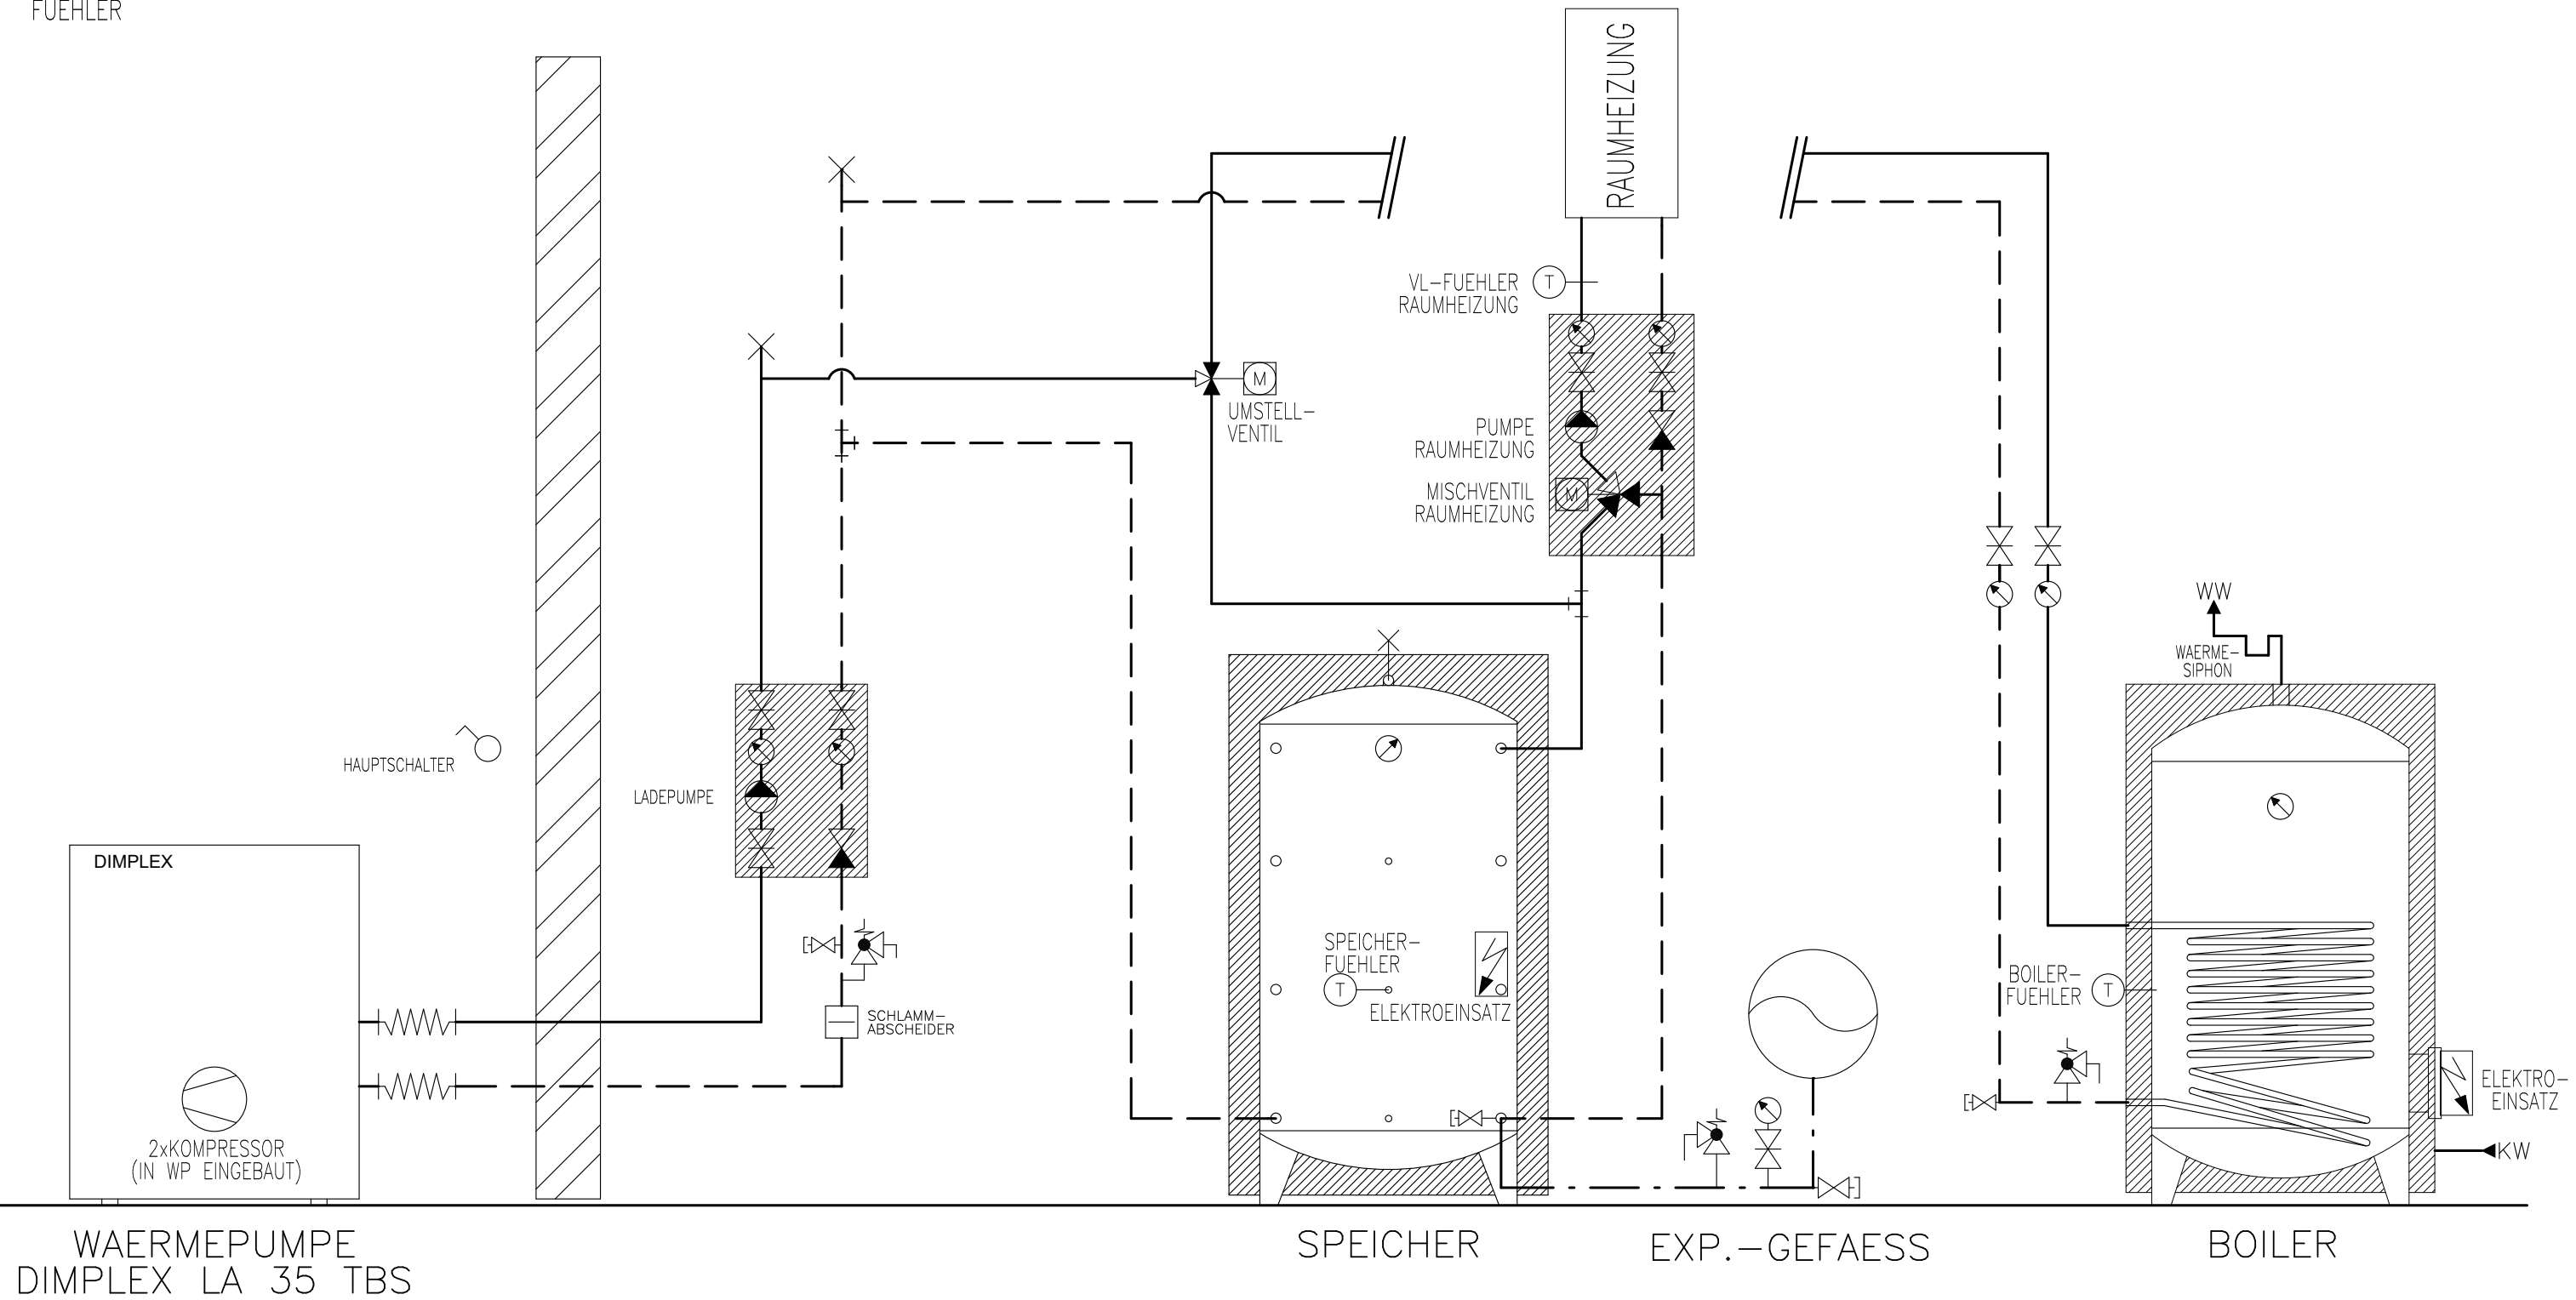

WAERMEPUMPE
DIMPLEX LA 35 TBS

SPEICHER

EXP.-GEFAESS

BOILER

Prinzipschema

Wärmepumpe Luft/Wasser
mit Speicher und Boiler
1x Raumheizung


Sigmatic AG
Infanteriestrasse 2
6210 Sursee
Schweiz

Tel: +41 41 925 11 22
Fax: +41 41 925 11 21
info@sigmatic.ch
www.sigmatic.ch

Heizsysteme
Gebäudeautomation
Solarsysteme
Klimasysteme

sigmatic
Energiekonzepte fürs Leben

 AUSSEN-
FUEHLER

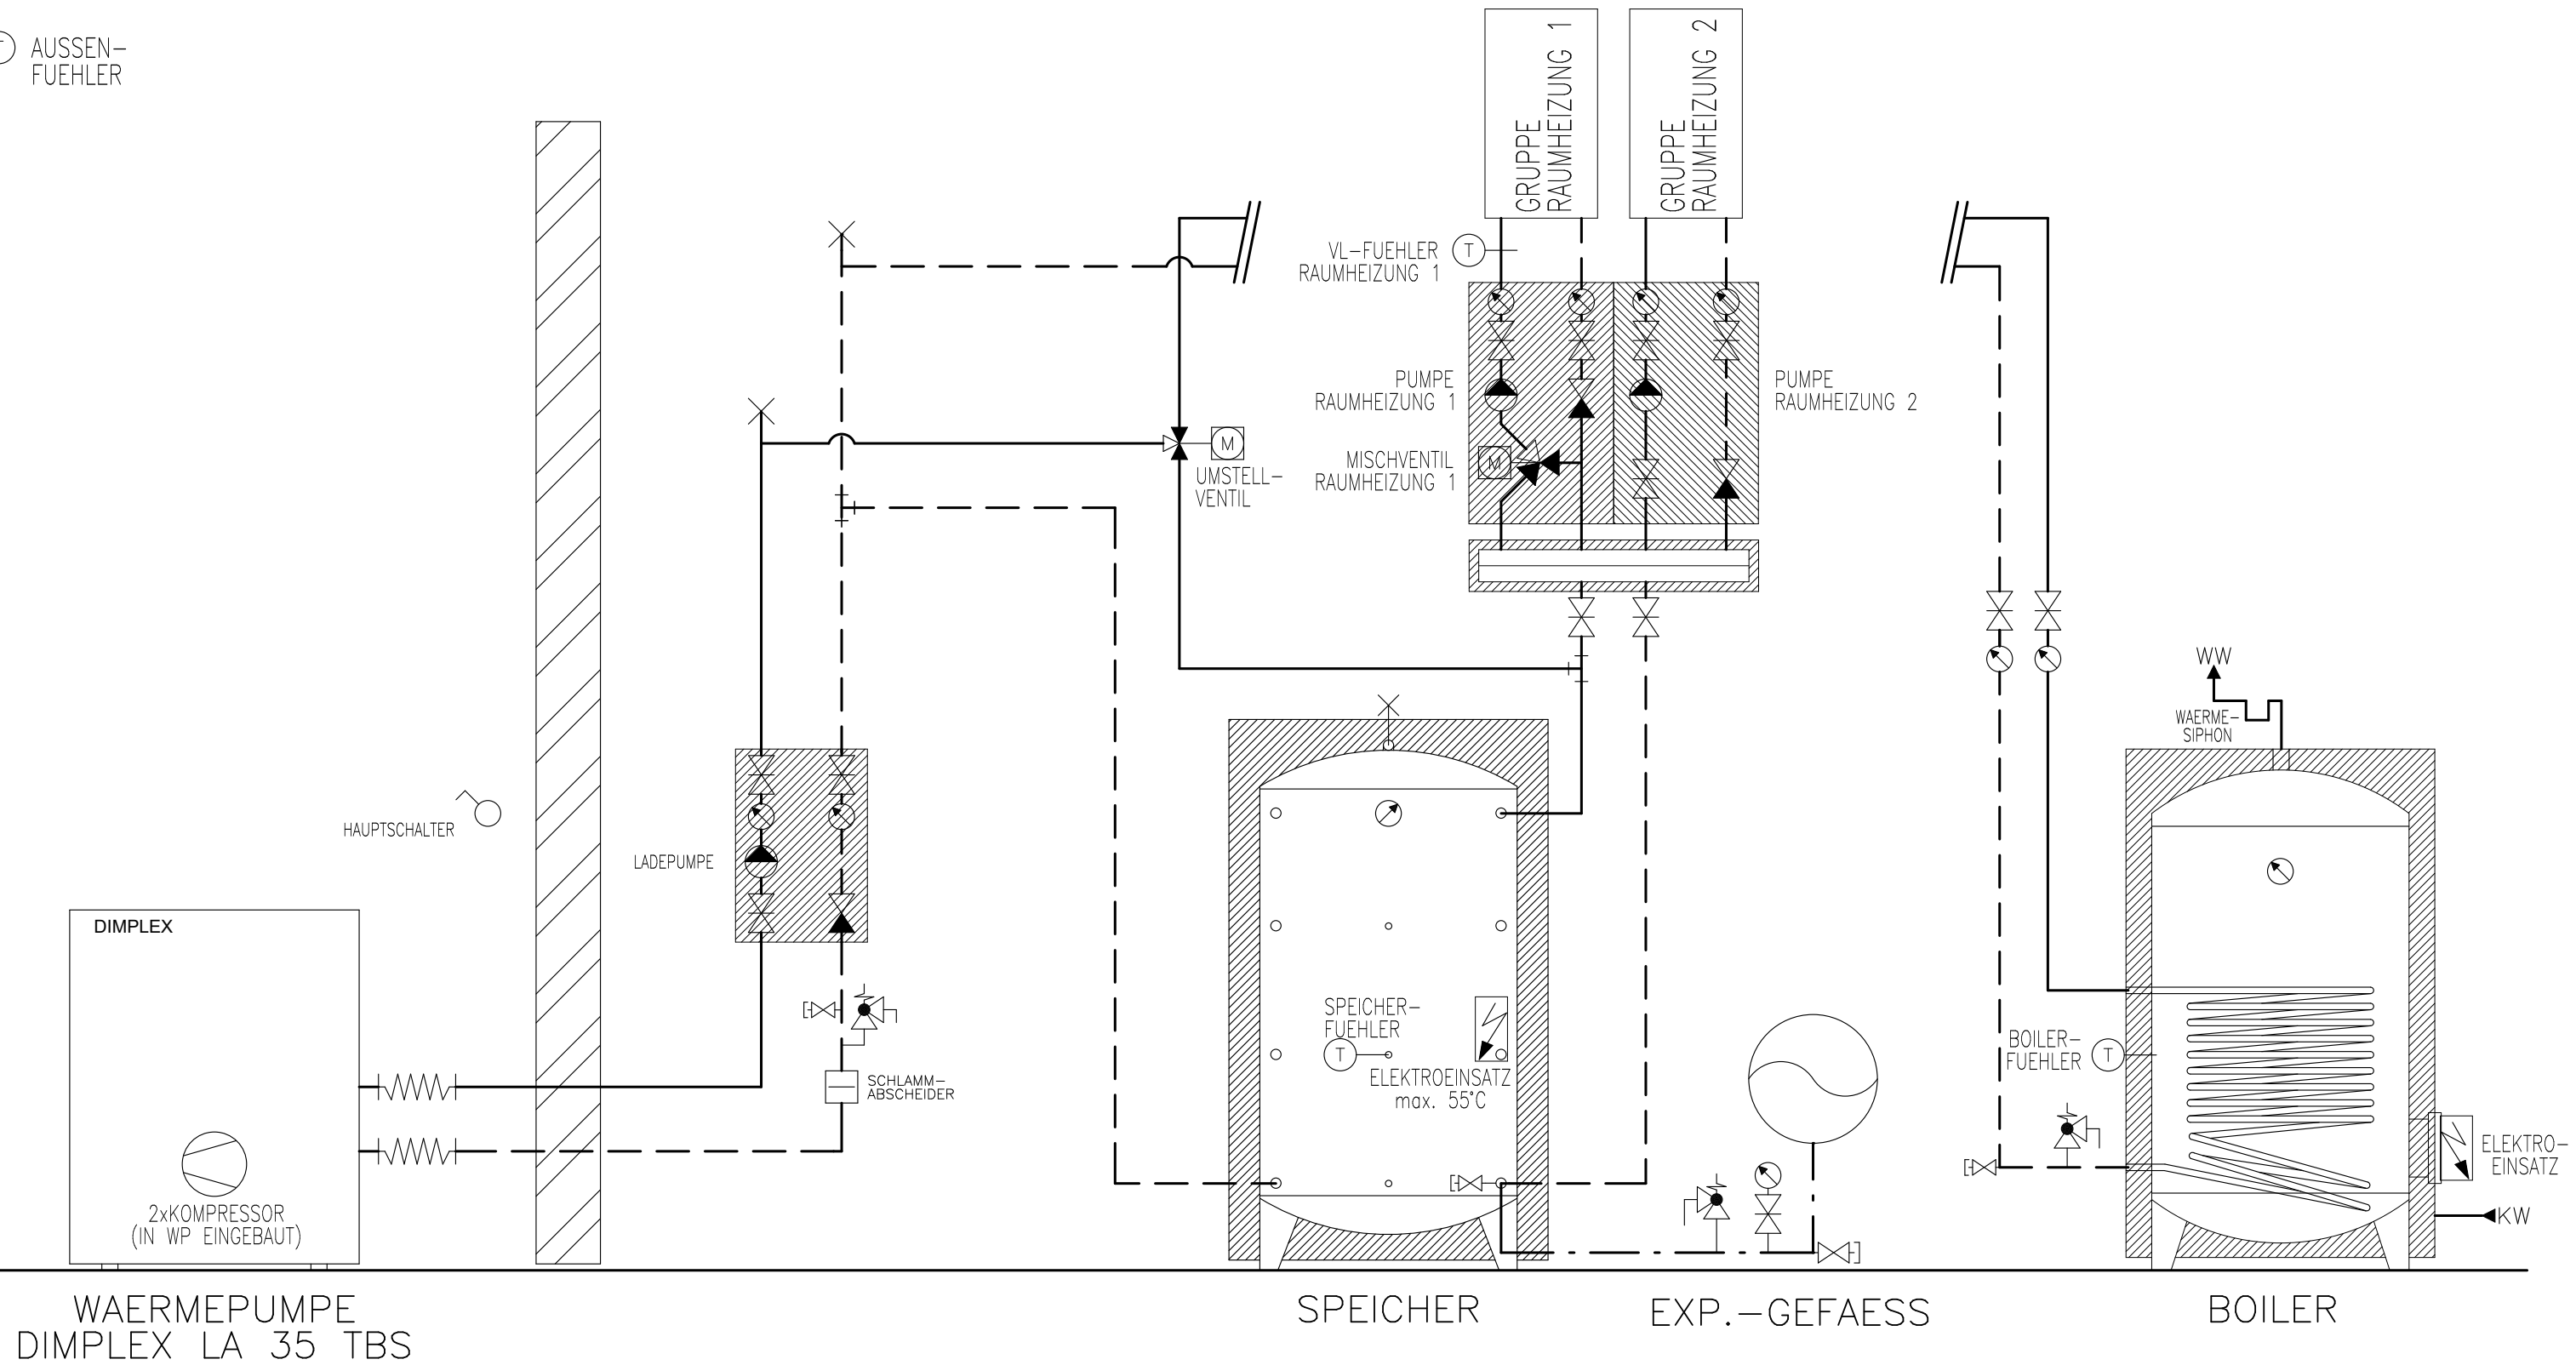

Prinzipschema

Wärmepumpe Luft/Wasser
 mit Speicher und Boiler
 2x Raumheizungen


Sigmatic AG
 Infanteriestrasse 2
 6210 Sursee
 Schweiz

Tel: +41 41 925 11 22
 Fax: +41 41 925 11 21
 info@sigmatic.ch
 www.sigmatic.ch

Heizsysteme
Gebäudeautomation
Solarsysteme
Klimasysteme


 Energiekonzepte fürs Leben

AUSSEN-
FUEHLER

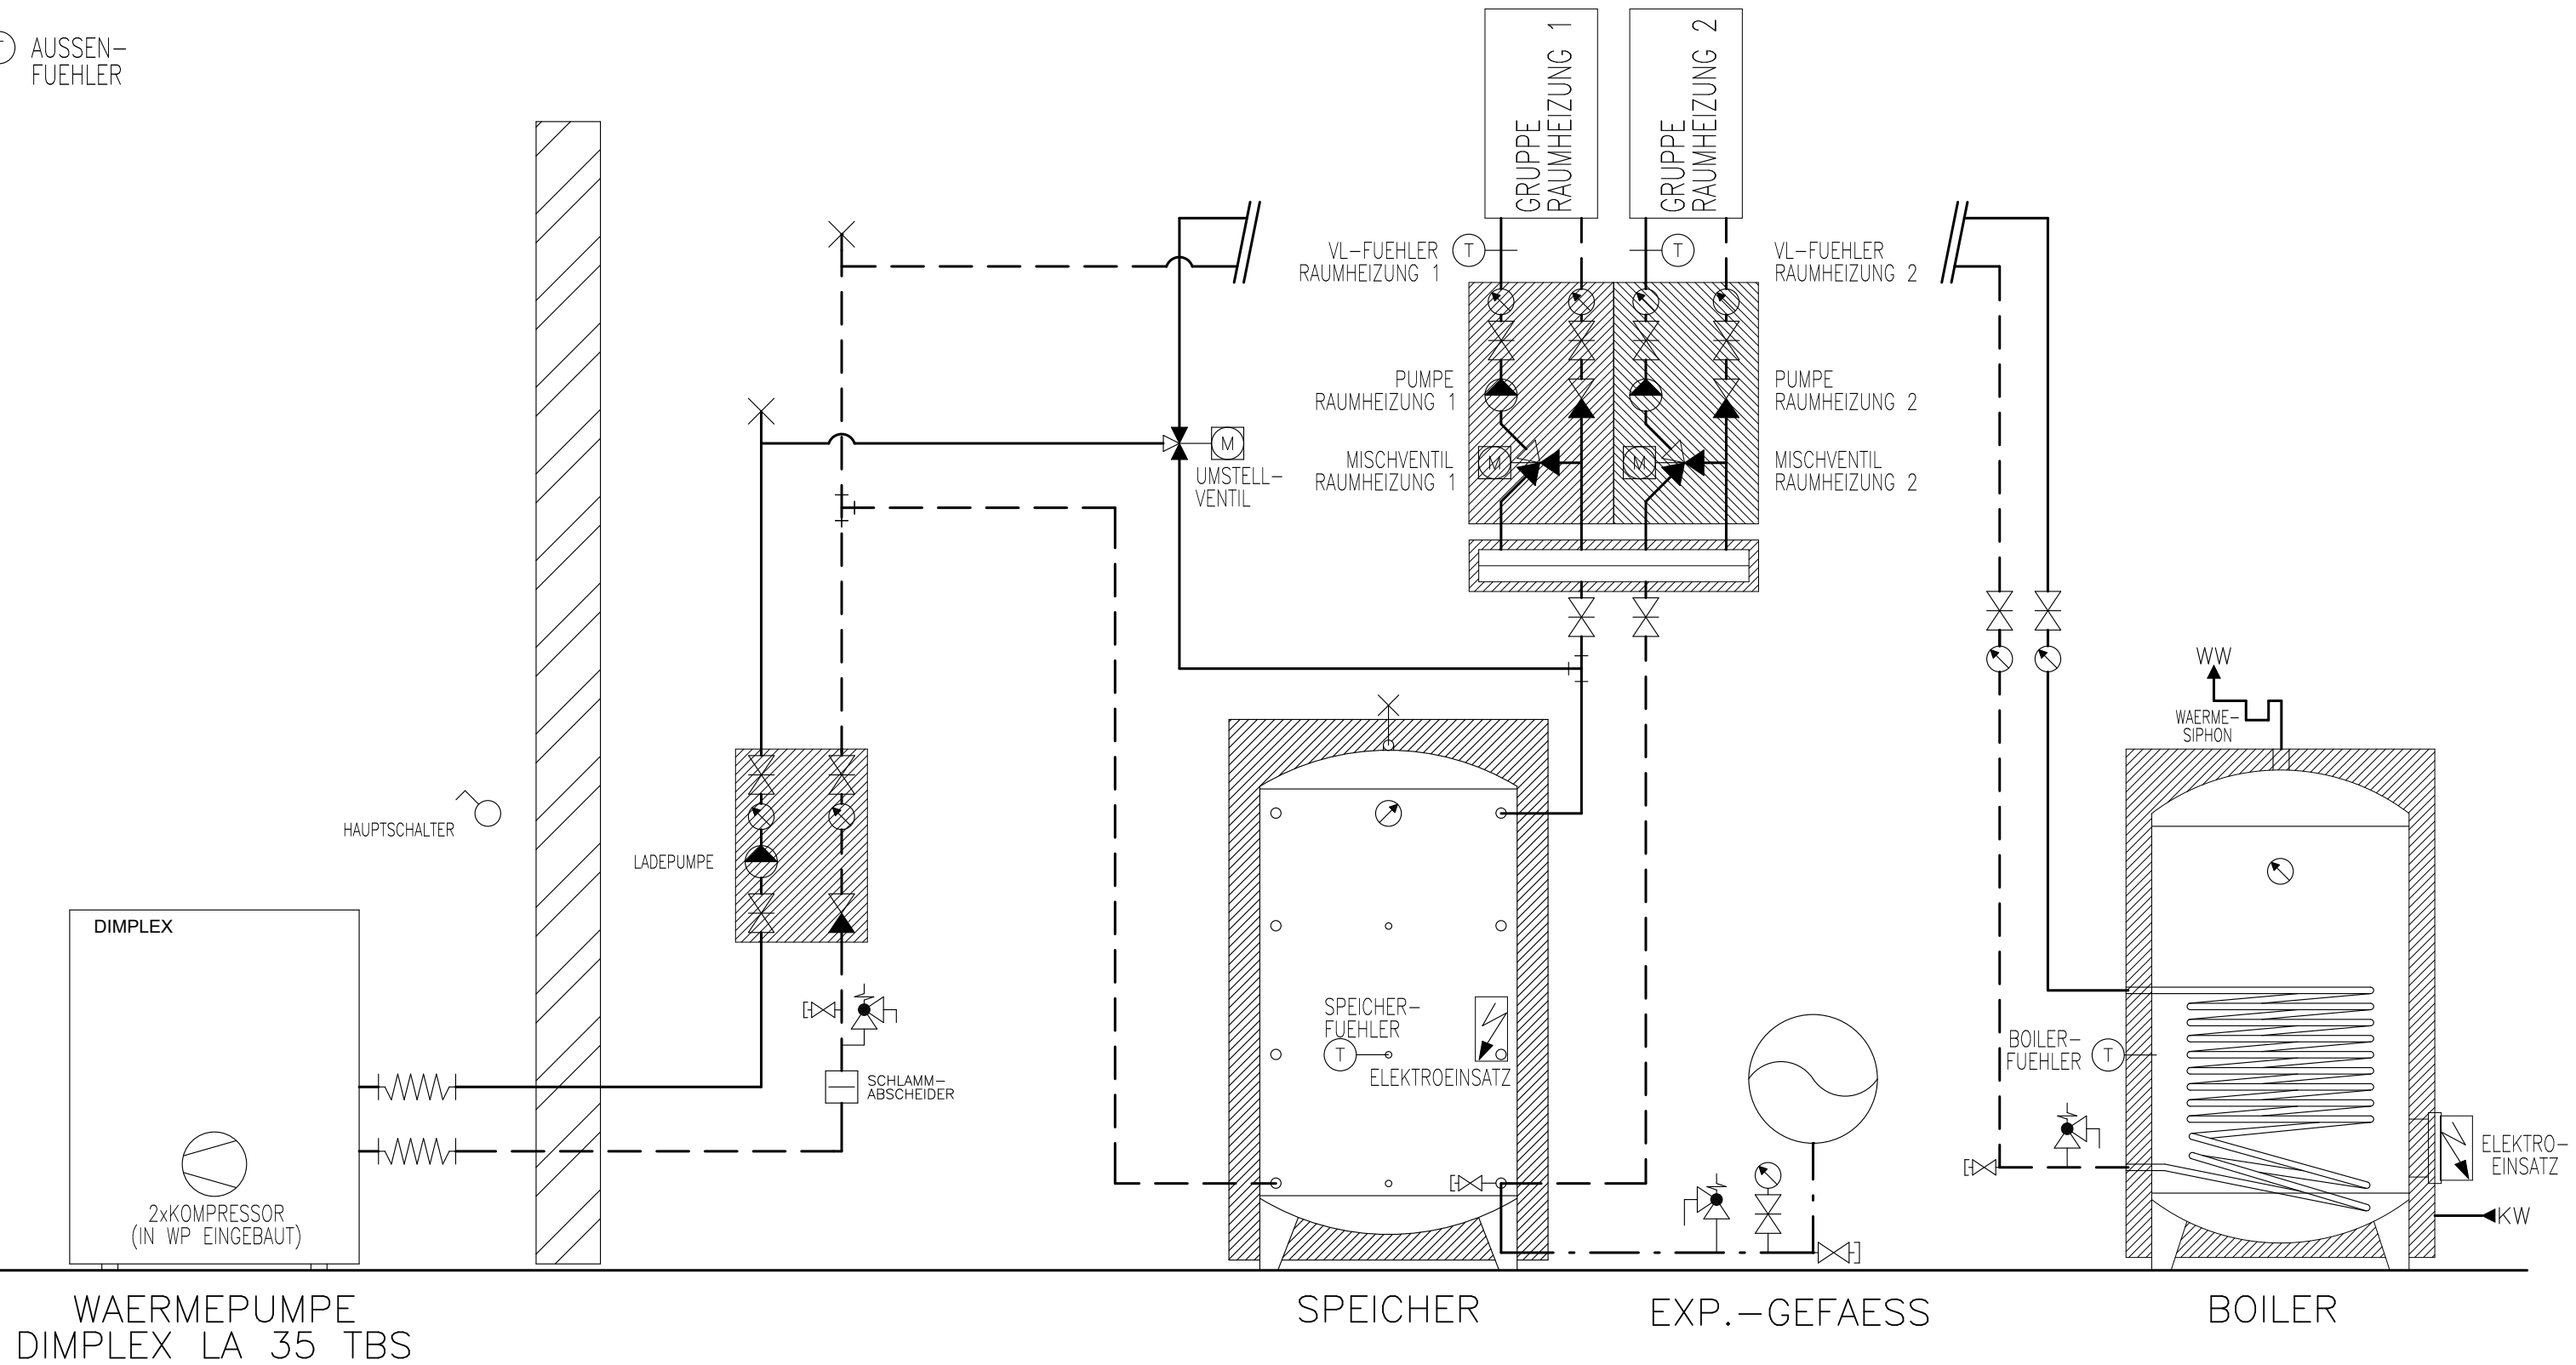

WAERMEPUMPE
DIMPLEX LA 35 TBS

SPEICHER

EXP.-GEFAESS

BOILER

Prinzipschema


Wärmepumpe Luft/Wasser
mit Speicher und Boiler
2x Raumheizungen

Sigmatic AG
Infanteriestrasse 2
6210 Sursee
Schweiz

Tel: +41 41 925 11 22
Fax: +41 41 925 11 21
info@sigmatic.ch
www.sigmatic.ch

Heizsysteme
Gebäudeautomation
Solarsysteme
Klimasysteme

sigmatic
Energiekonzepte fürs Leben

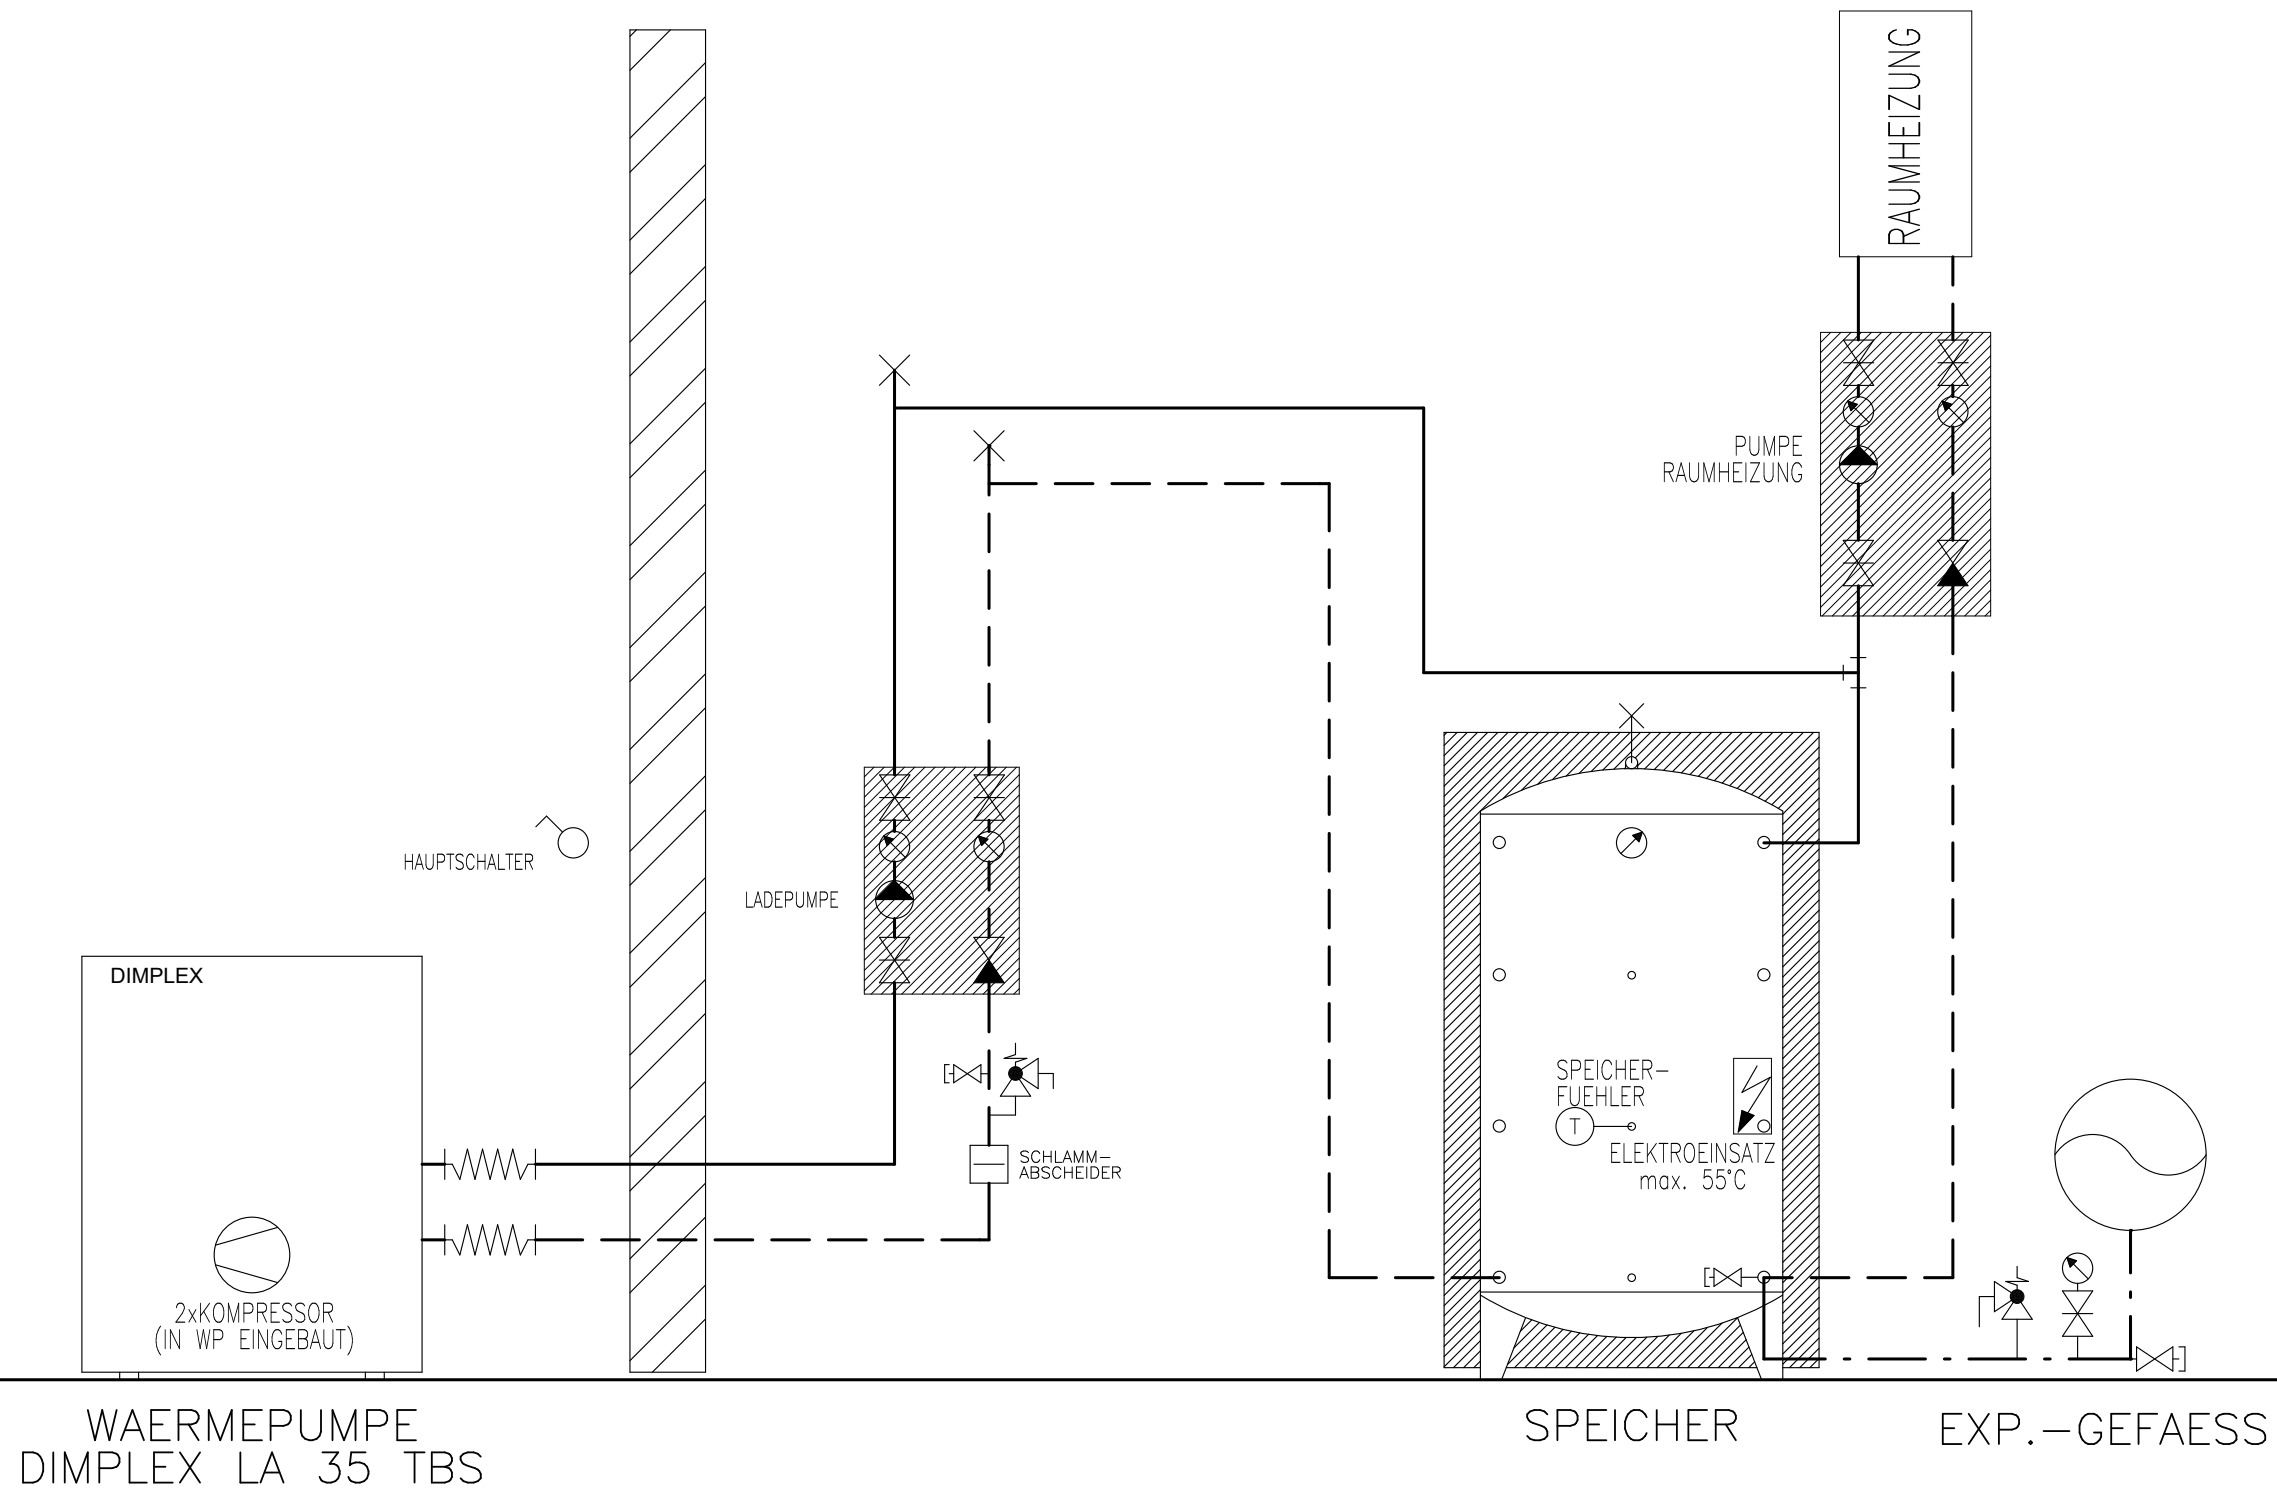

Prinzipschema


Wärmepumpe Luft/Wasser
 mit Speicher
 1x Raumheizung

Sigmatic AG
 Infanteriestrasse 2
 6210 Sursee
 Schweiz

Tel: +41 41 925 11 22
 Fax: +41 41 925 11 21
 info@sigmatic.ch
 www.sigmatic.ch

Heizsysteme
Gebäudeautomation
Solarsysteme
Klimasysteme


 Energiekonzepte fürs Leben

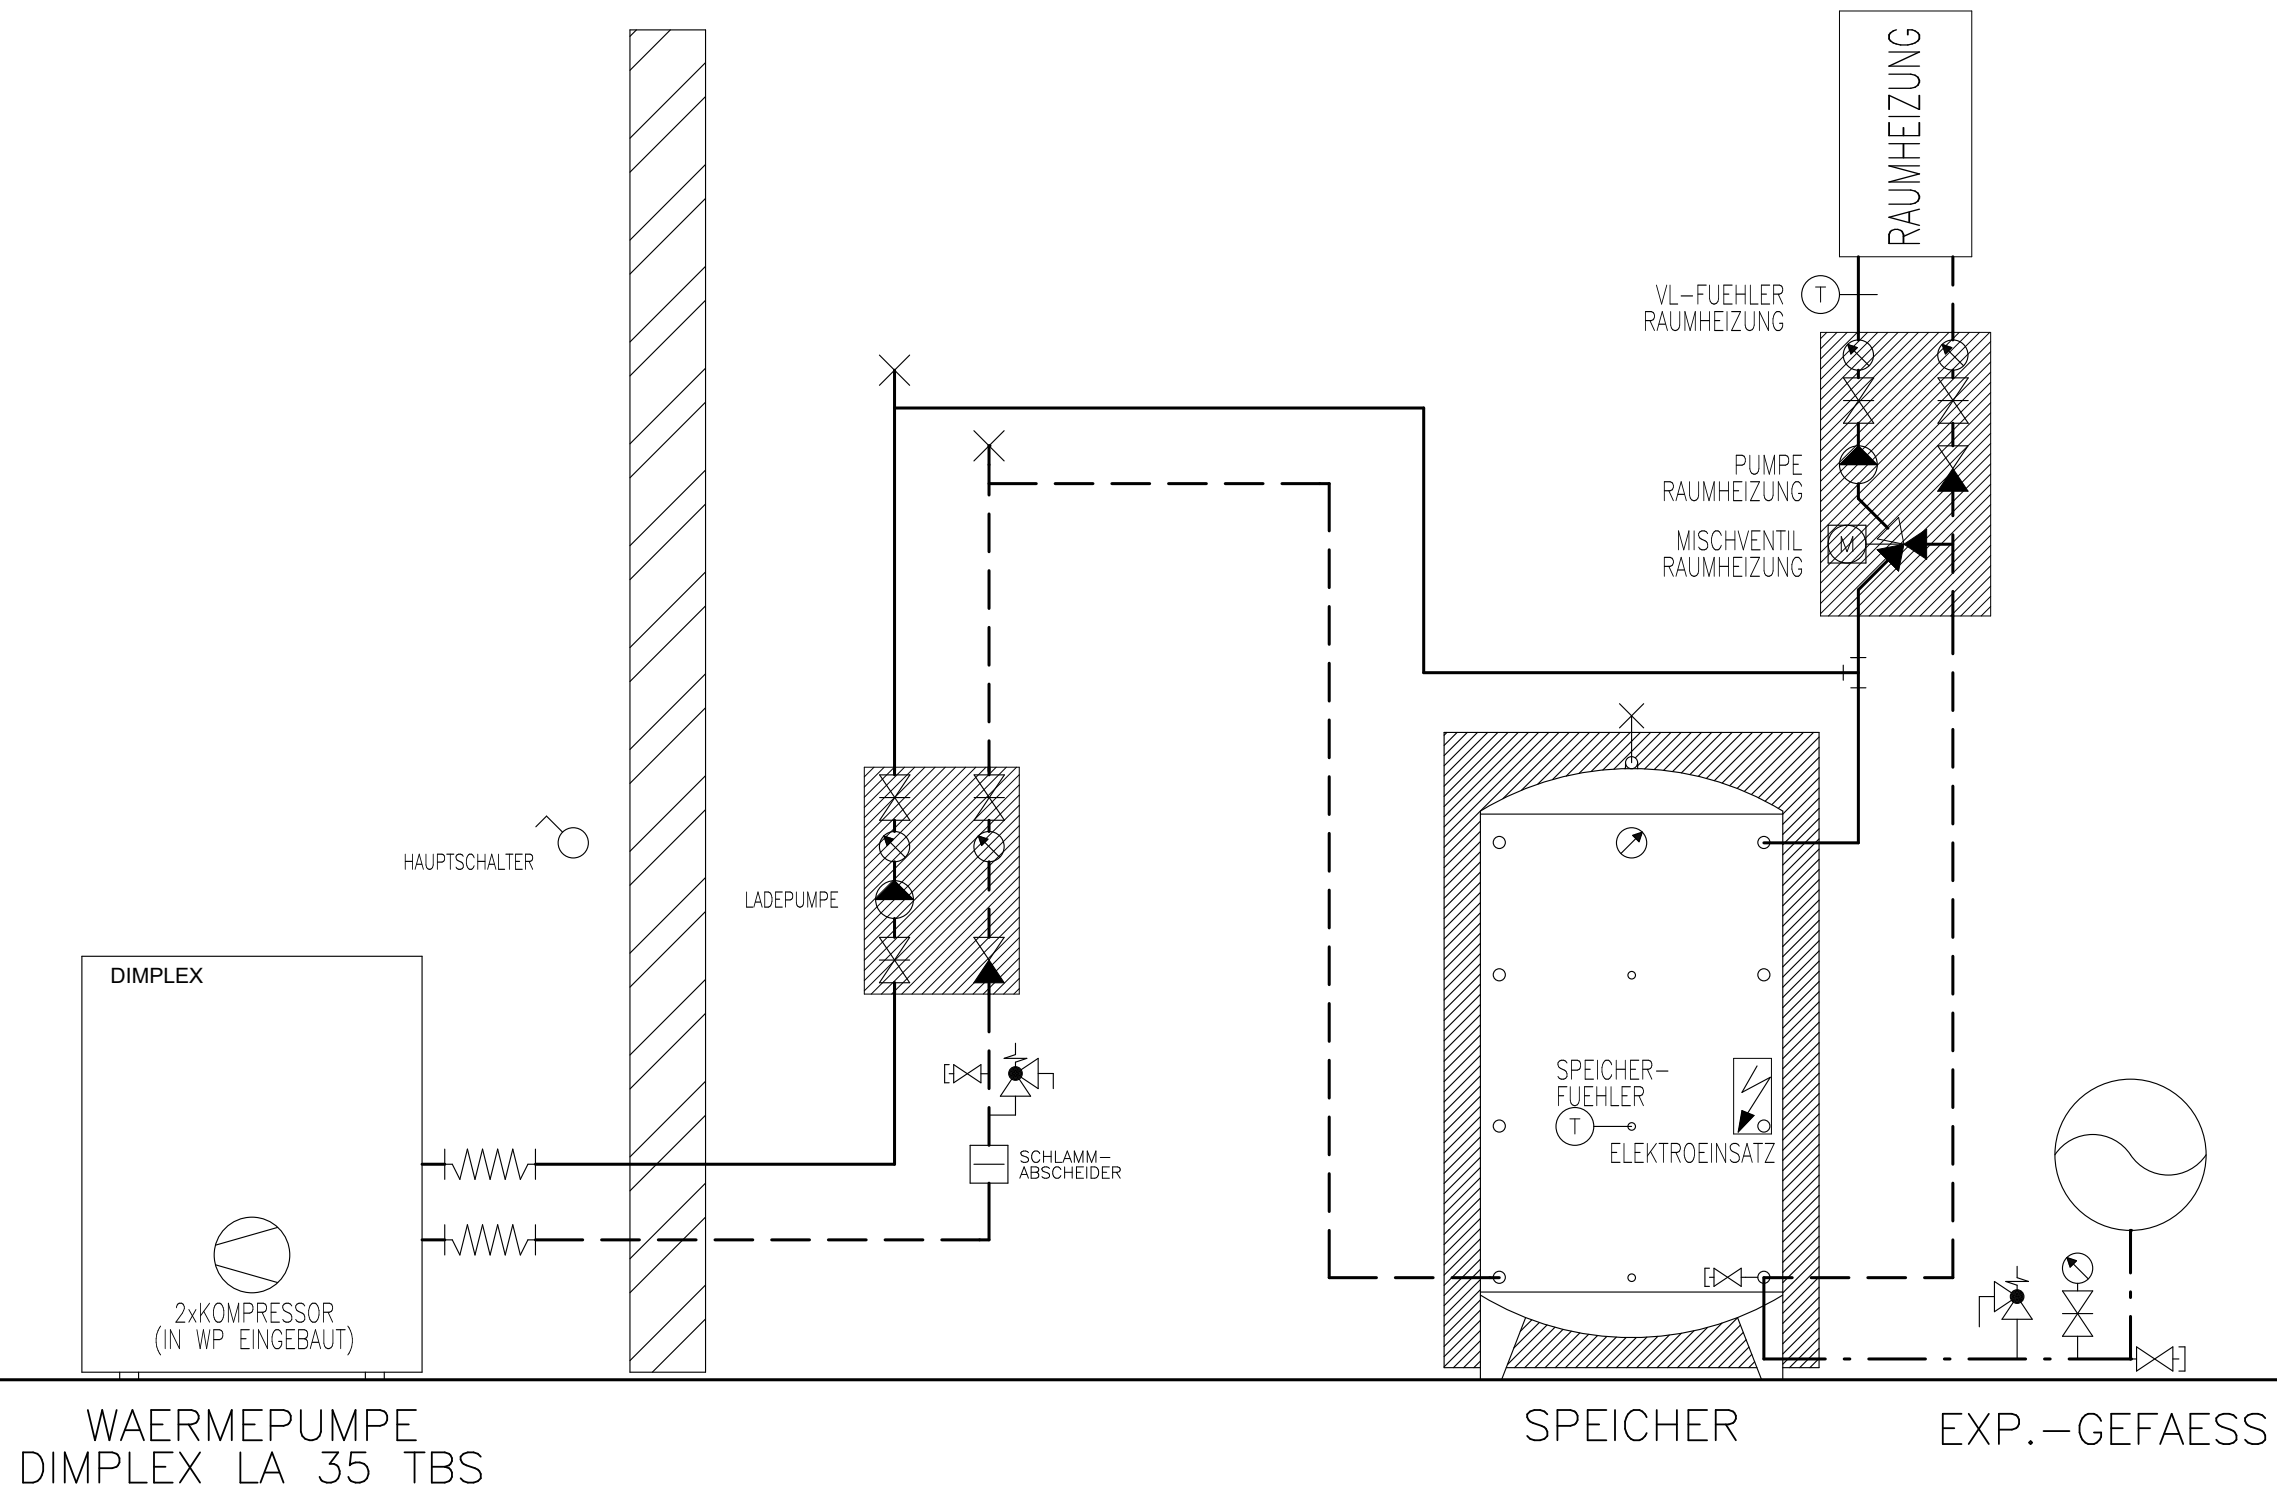

WAERMEPUMPE
 DIMPLEX LA 35 TBS

SPEICHER

EXP.-GEFAESS

Prinzipschema

Wärmepumpe Luft/Wasser
 mit Speicher
 1x Raumheizung


Sigmatic AG
 Infanteriestrasse 2
 6210 Sursee
 Schweiz

Tel: +41 41 925 11 22
 Fax: +41 41 925 11 21
 info@sigmatic.ch
 www.sigmatic.ch

Heizsysteme
Gebäudeautomation
Solarsysteme
Klimasysteme


 Energiekonzepte fürs Leben

AUSSEN-
FUEHLER

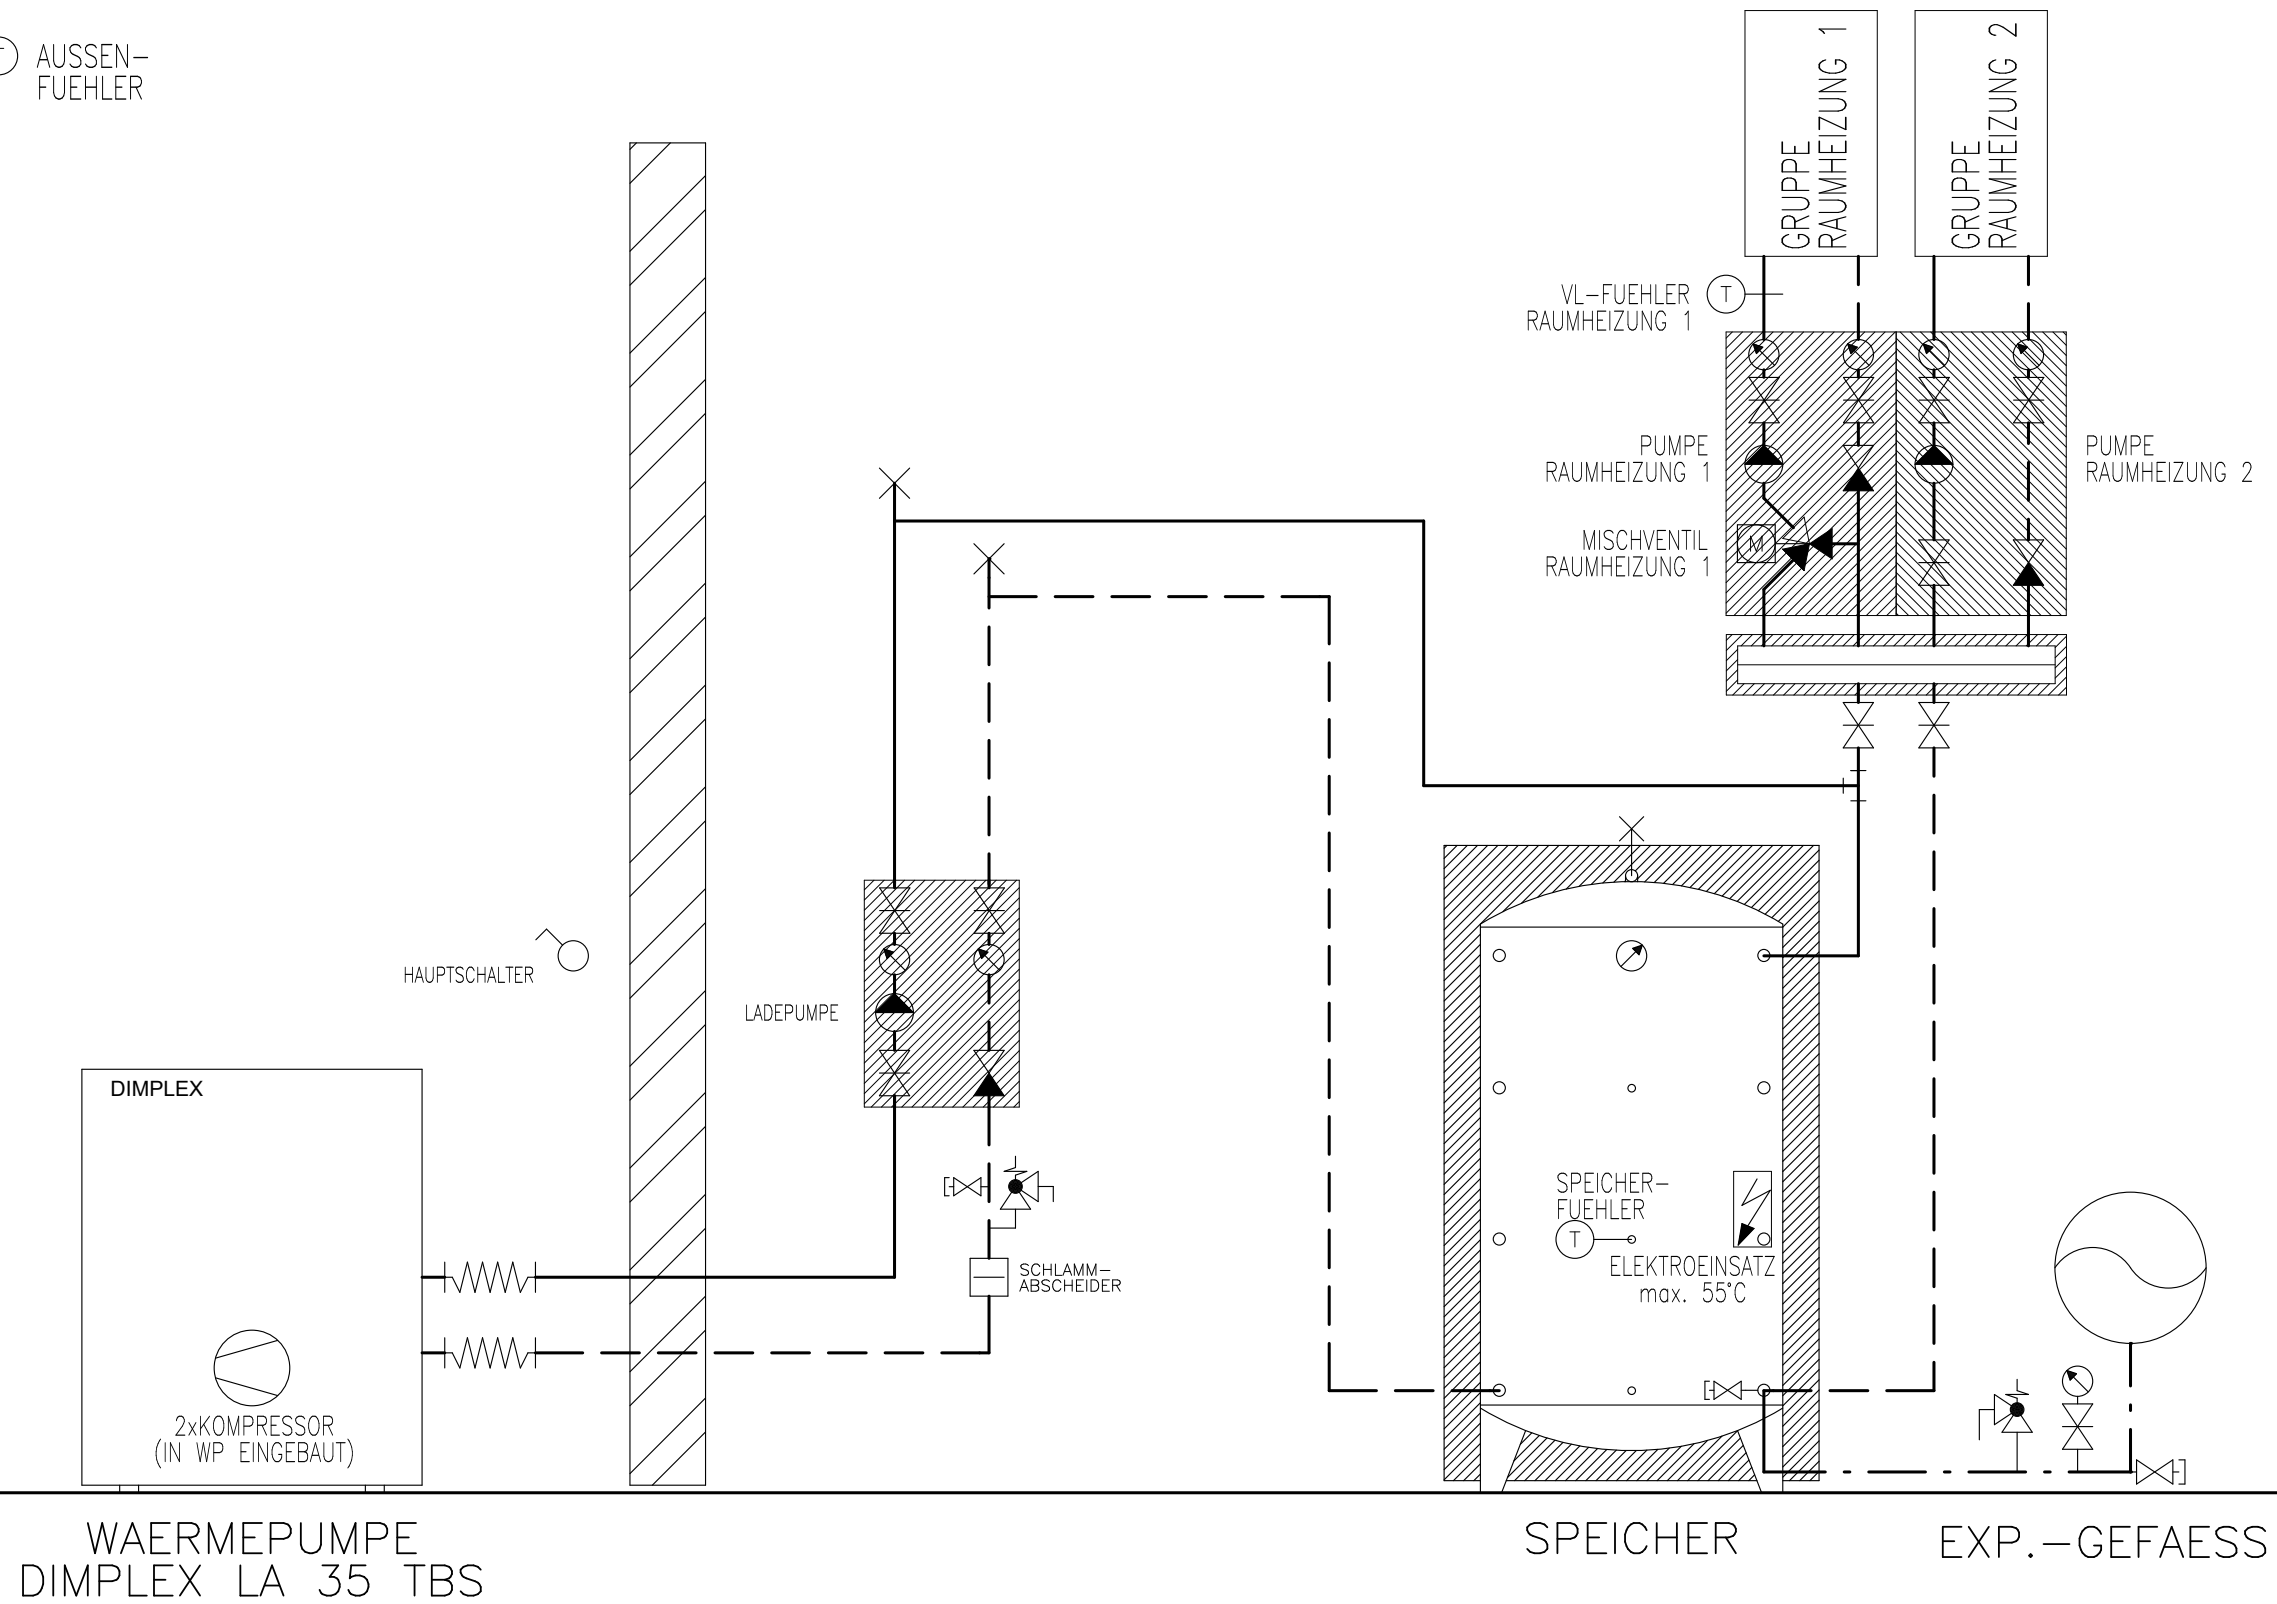

WAERMEPUMPE
DIMPLEX LA 35 TBS

SPEICHER

EXP.-GEFAESS

Prinzipschema

Wärmepumpe Luft/Wasser
mit Speicher
2x Raumheizungen


Sigmatic AG
Infanteriestrasse 2
6210 Sursee
Schweiz

Tel: +41 41 925 11 22
Fax: +41 41 925 11 21
info@sigmatic.ch
www.sigmatic.ch

Heizsysteme
Gebäudeautomation
Solarsysteme
Klimasysteme

sigmatic
Energiekonzepte fürs Leben

AUSSEN-
FUEHLER

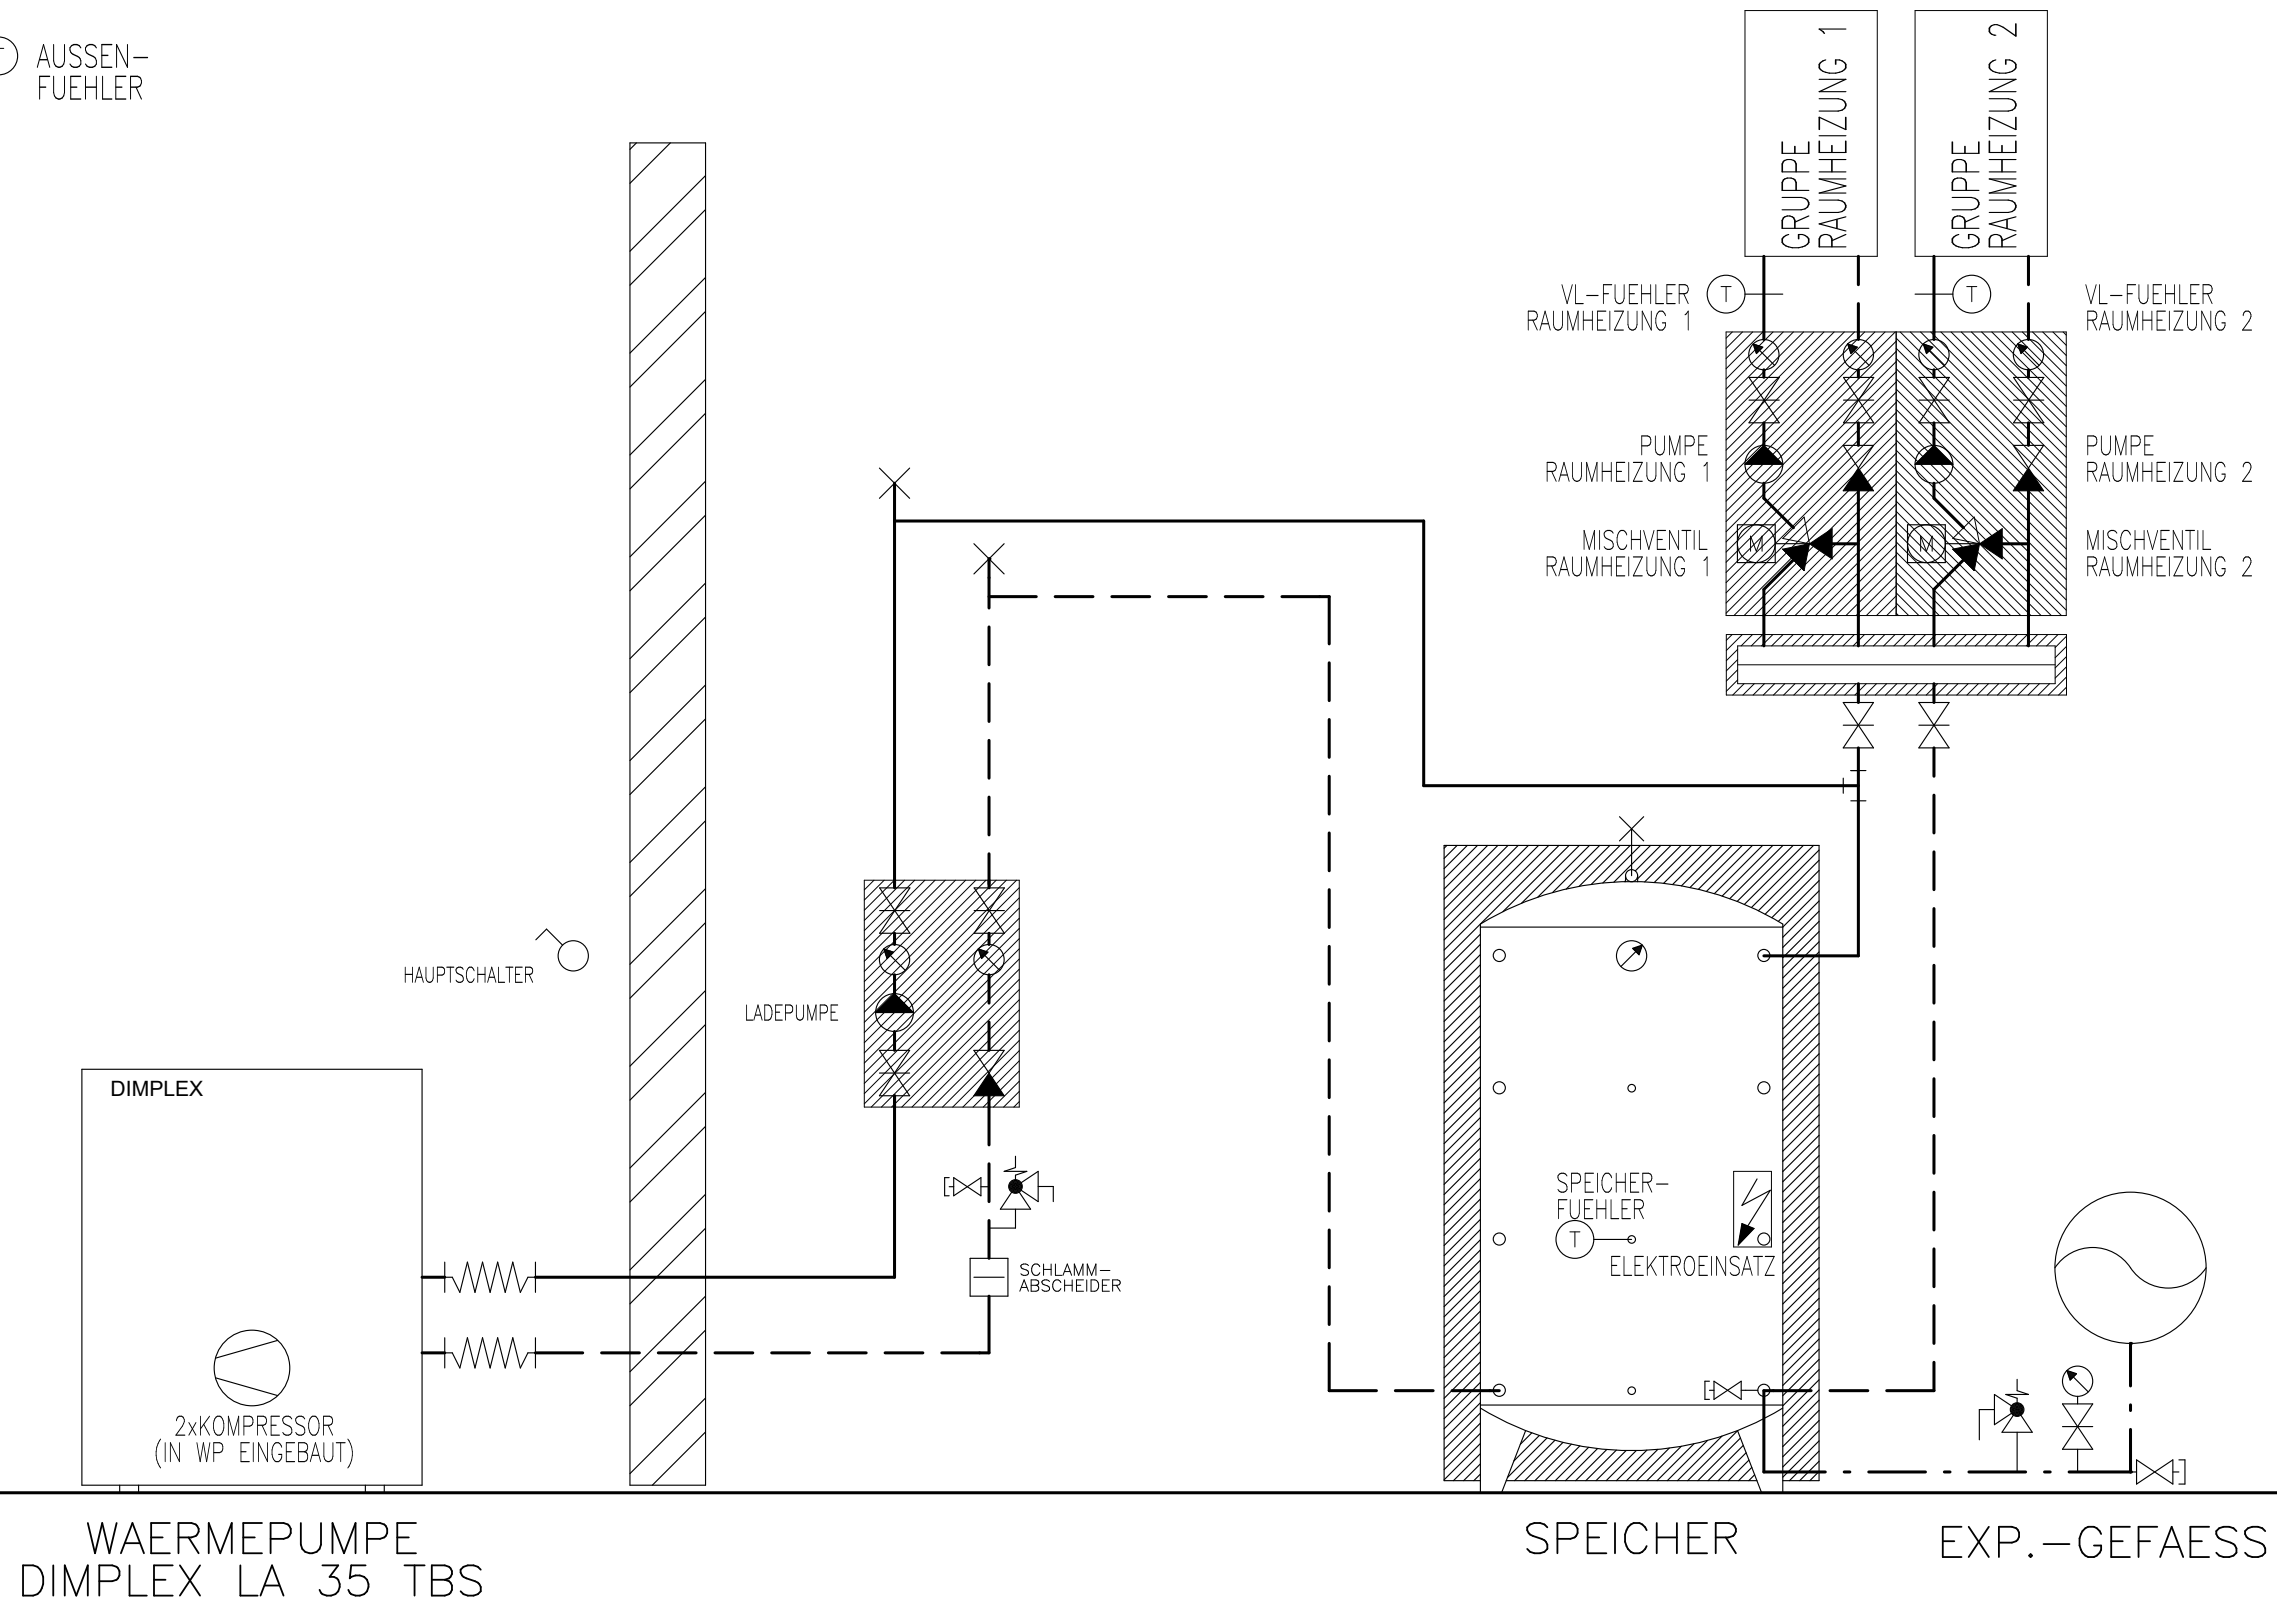

WAERMEPUMPE
DIMPLEX LA 35 TBS

SPEICHER

EXP.-GEFAESS

Prinzipschema


Wärmepumpe Luft/Wasser
mit Speicher
2x Raumheizungen

Sigmatic AG
Infanteriestrasse 2
6210 Sursee
Schweiz

Tel: +41 41 925 11 22
Fax: +41 41 925 11 21
info@sigmatic.ch
www.sigmatic.ch

Heizsysteme
Gebäudeautomation
Solarsysteme
Klimasysteme

sigmatic
Energiekonzepte fürs Leben

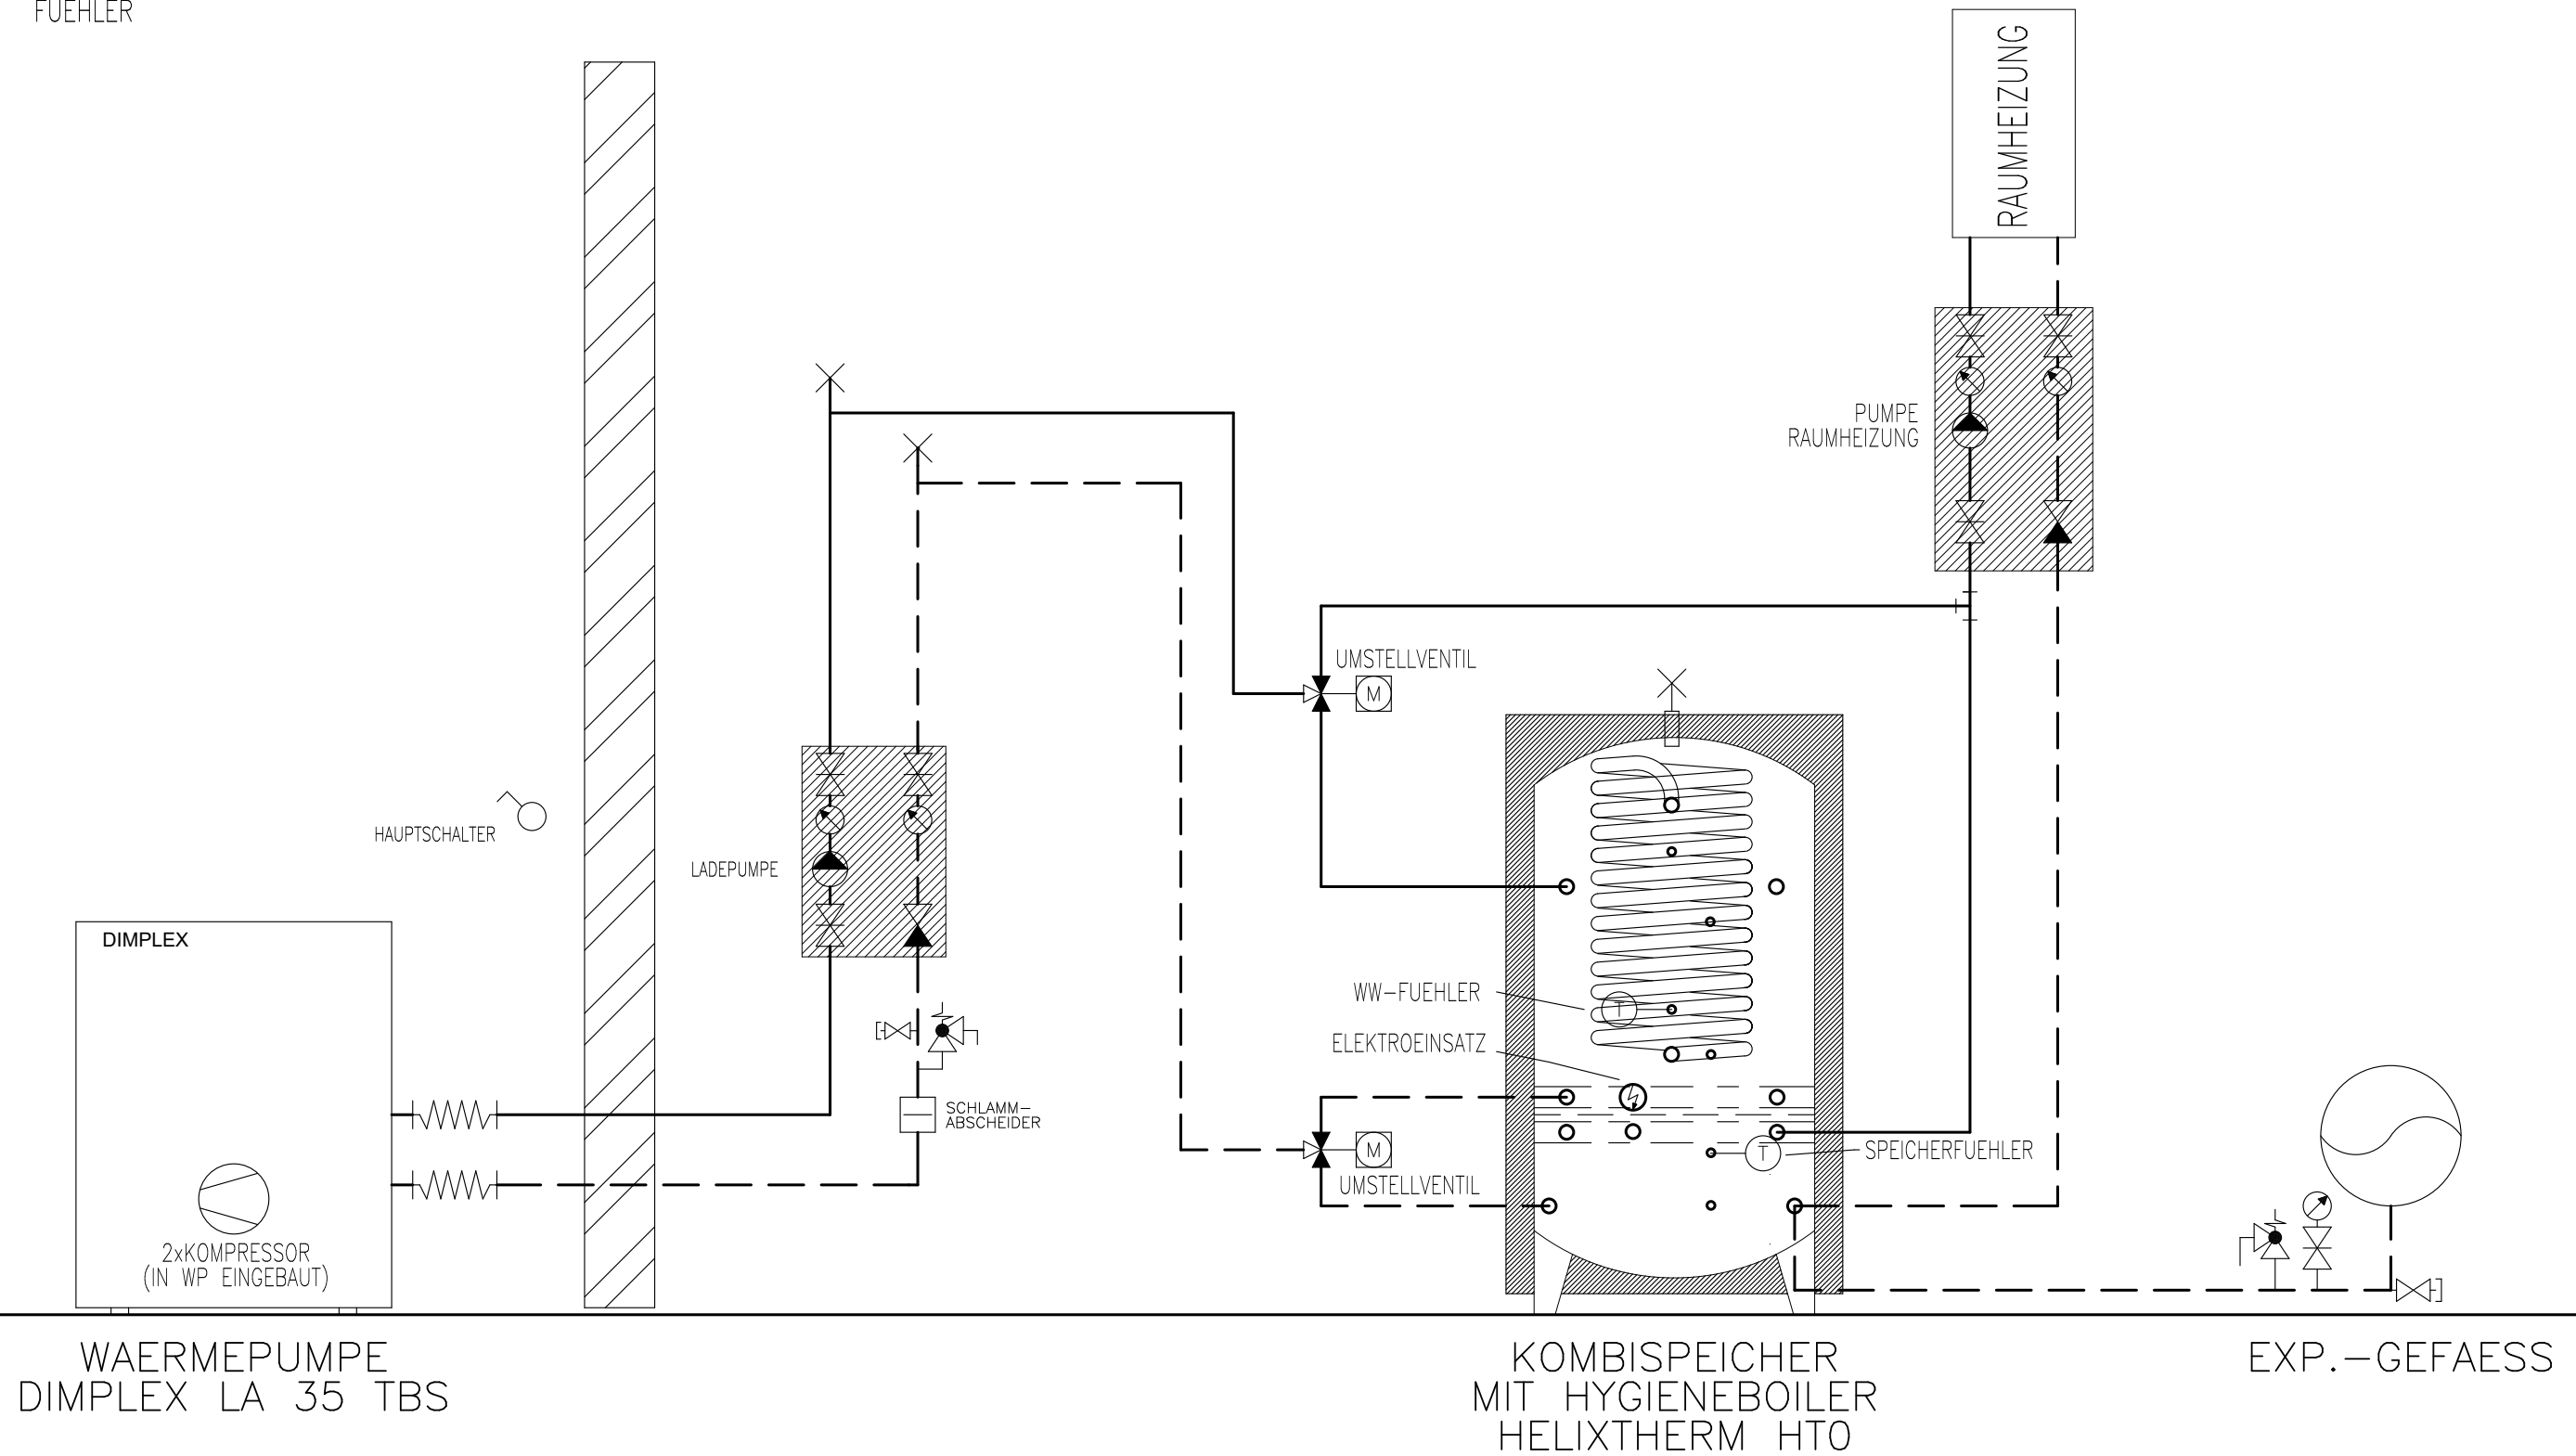

WAERMEPUMPE
DIMPLEX LA 35 TBS

KOMBISPEICHER
MIT HYGIENEBOILER
HELIXTHERM HTO

EXP.-GEFAESS

Prinzipschema


Wärmepumpe Luft/Wasser
Kombispeicher mit Hygieneboiler
1x Raumheizung

Sigmatic AG
Infanteriestrasse 2
6210 Sursee
Schweiz

Tel: +41 41 925 11 22
Fax: +41 41 925 11 21
info@sigmatic.ch
www.sigmatic.ch

Heizsysteme
Gebäudeautomation
Solarsysteme
Klimasysteme

sigmatic
Energiekonzepte fürs Leben

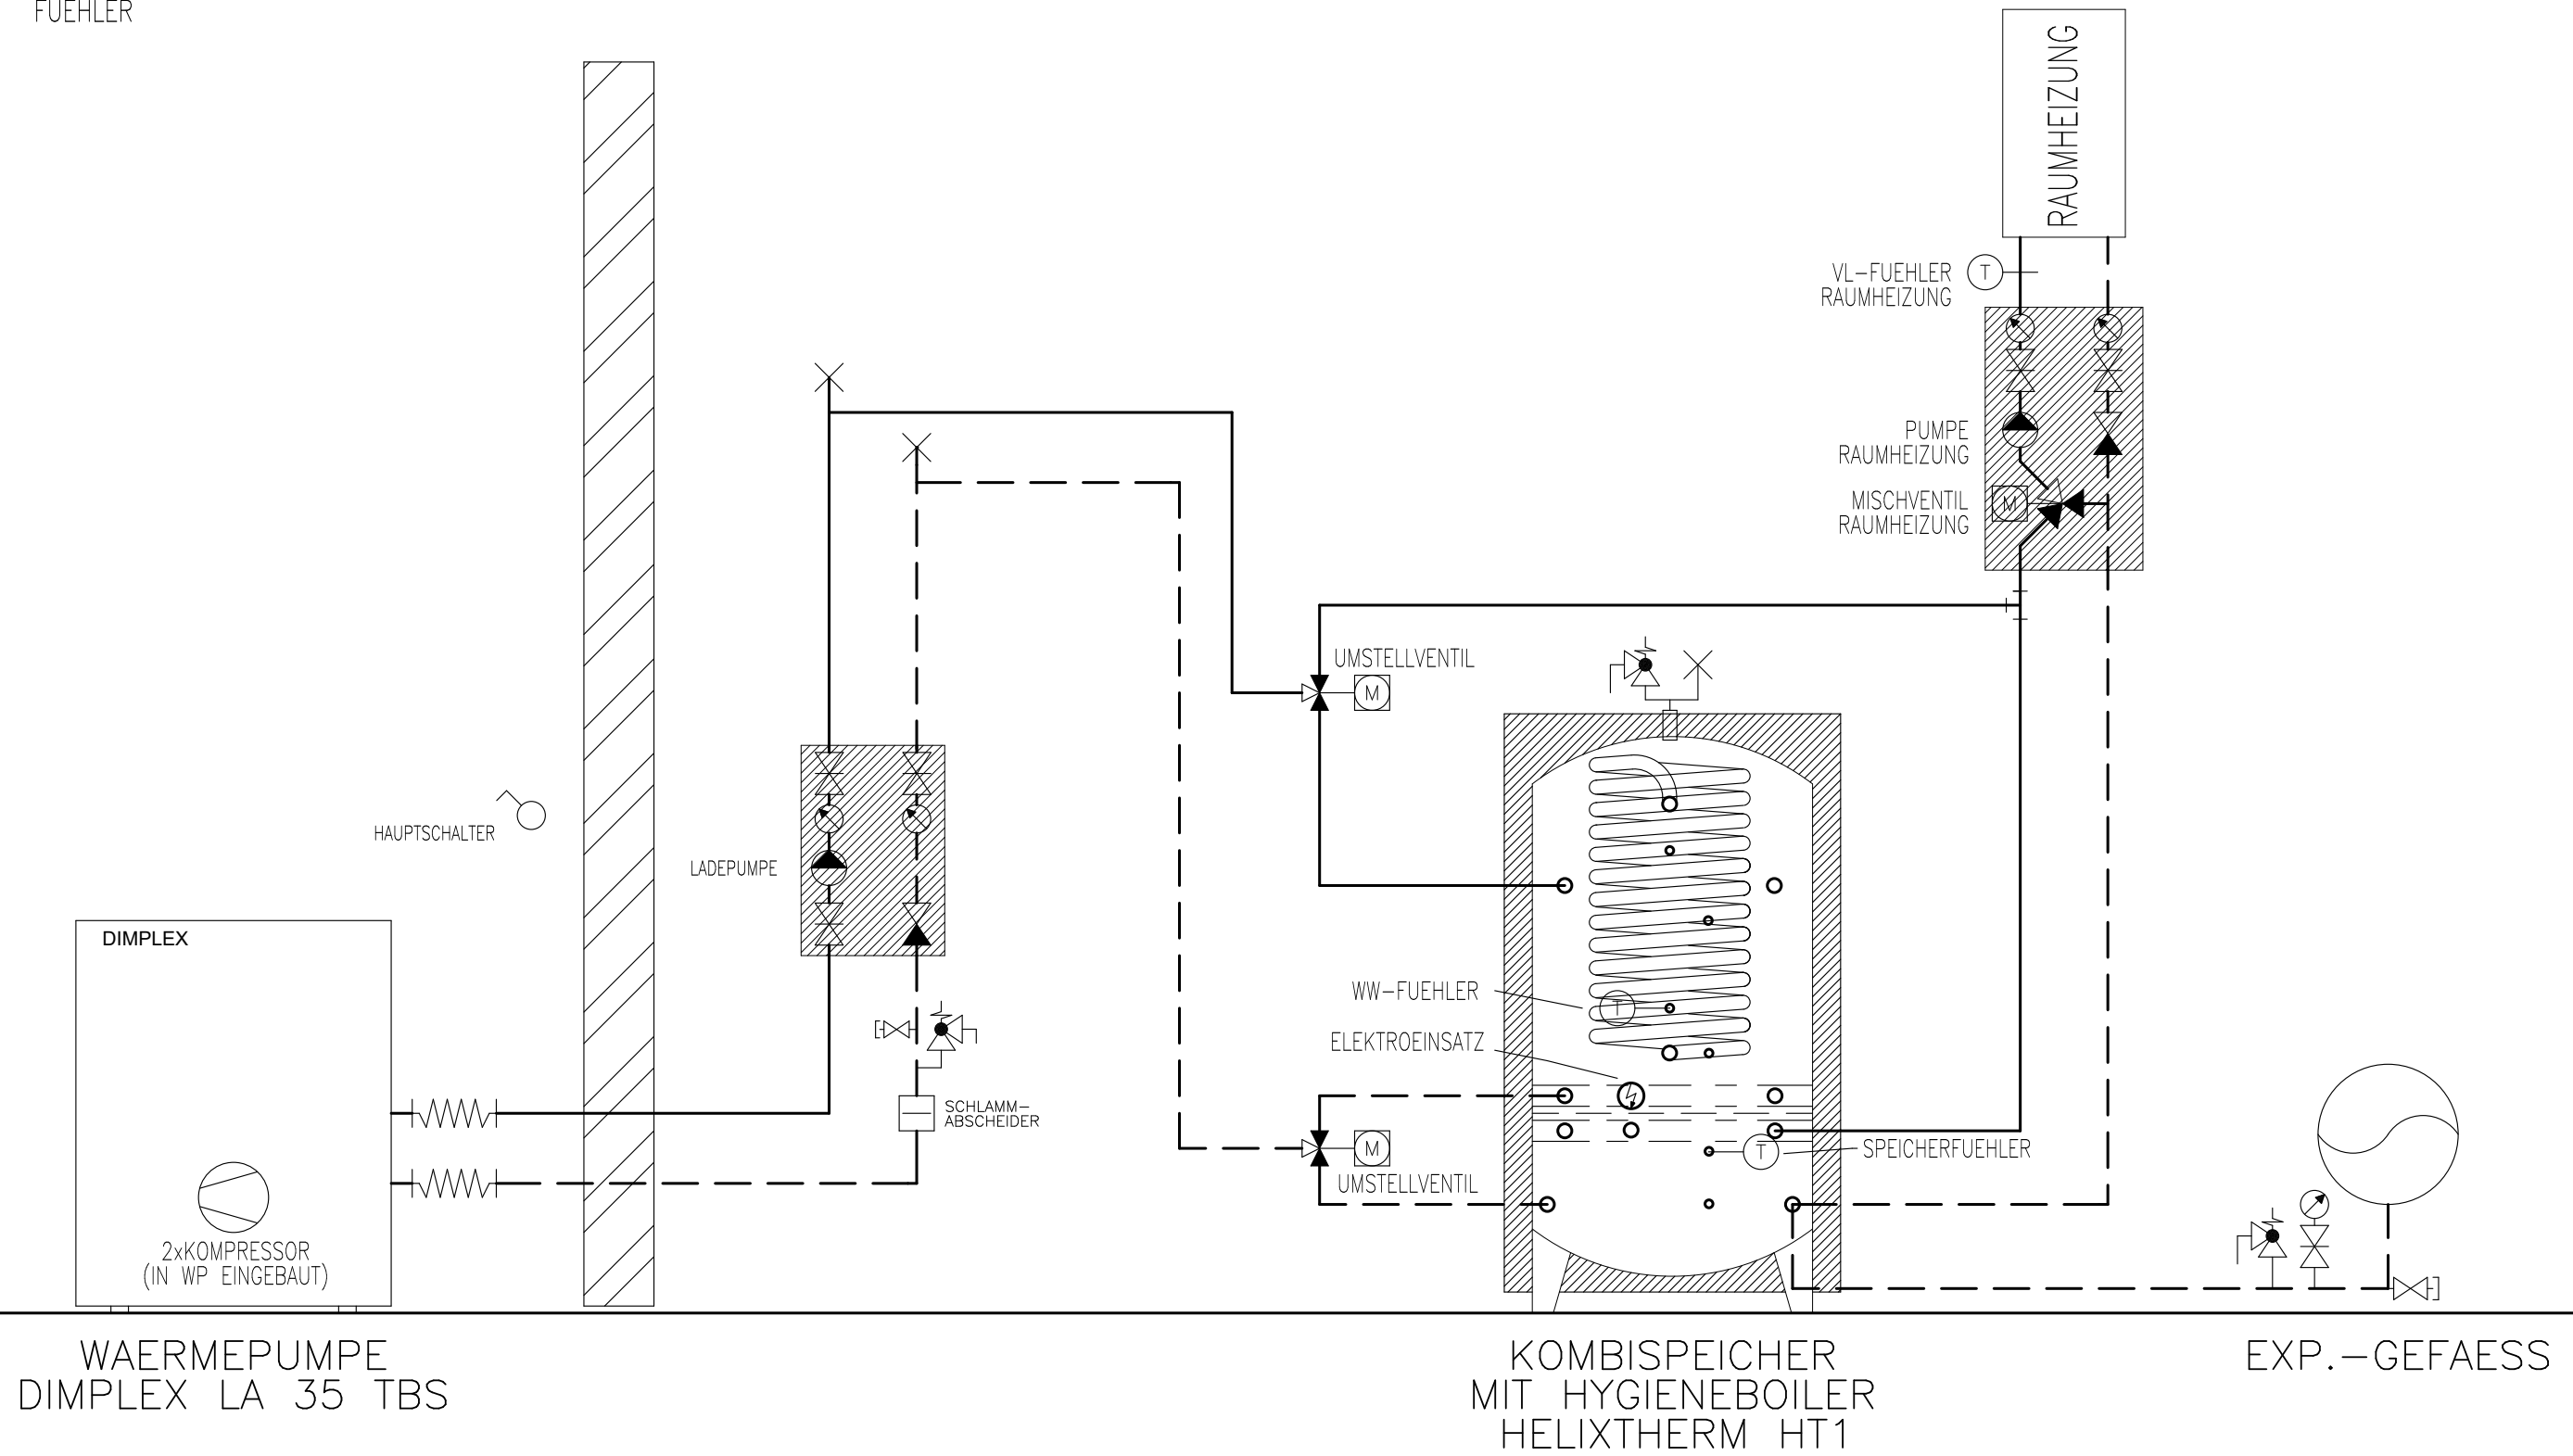

Prinzipschema


Wärmepumpe Luft/Wasser
 Kombispeicher mit Hygieneboiler
 1x Raumheizung

Sigmatic AG
 Infanteriestrasse 2
 6210 Sursee
 Schweiz

Tel: +41 41 925 11 22
 Fax: +41 41 925 11 21
 info@sigmatic.ch
 www.sigmatic.ch

Heizsysteme
Gebäudeautomation
Solarsysteme
Klimasysteme

sigmatic
 Energiekonzepte fürs Leben

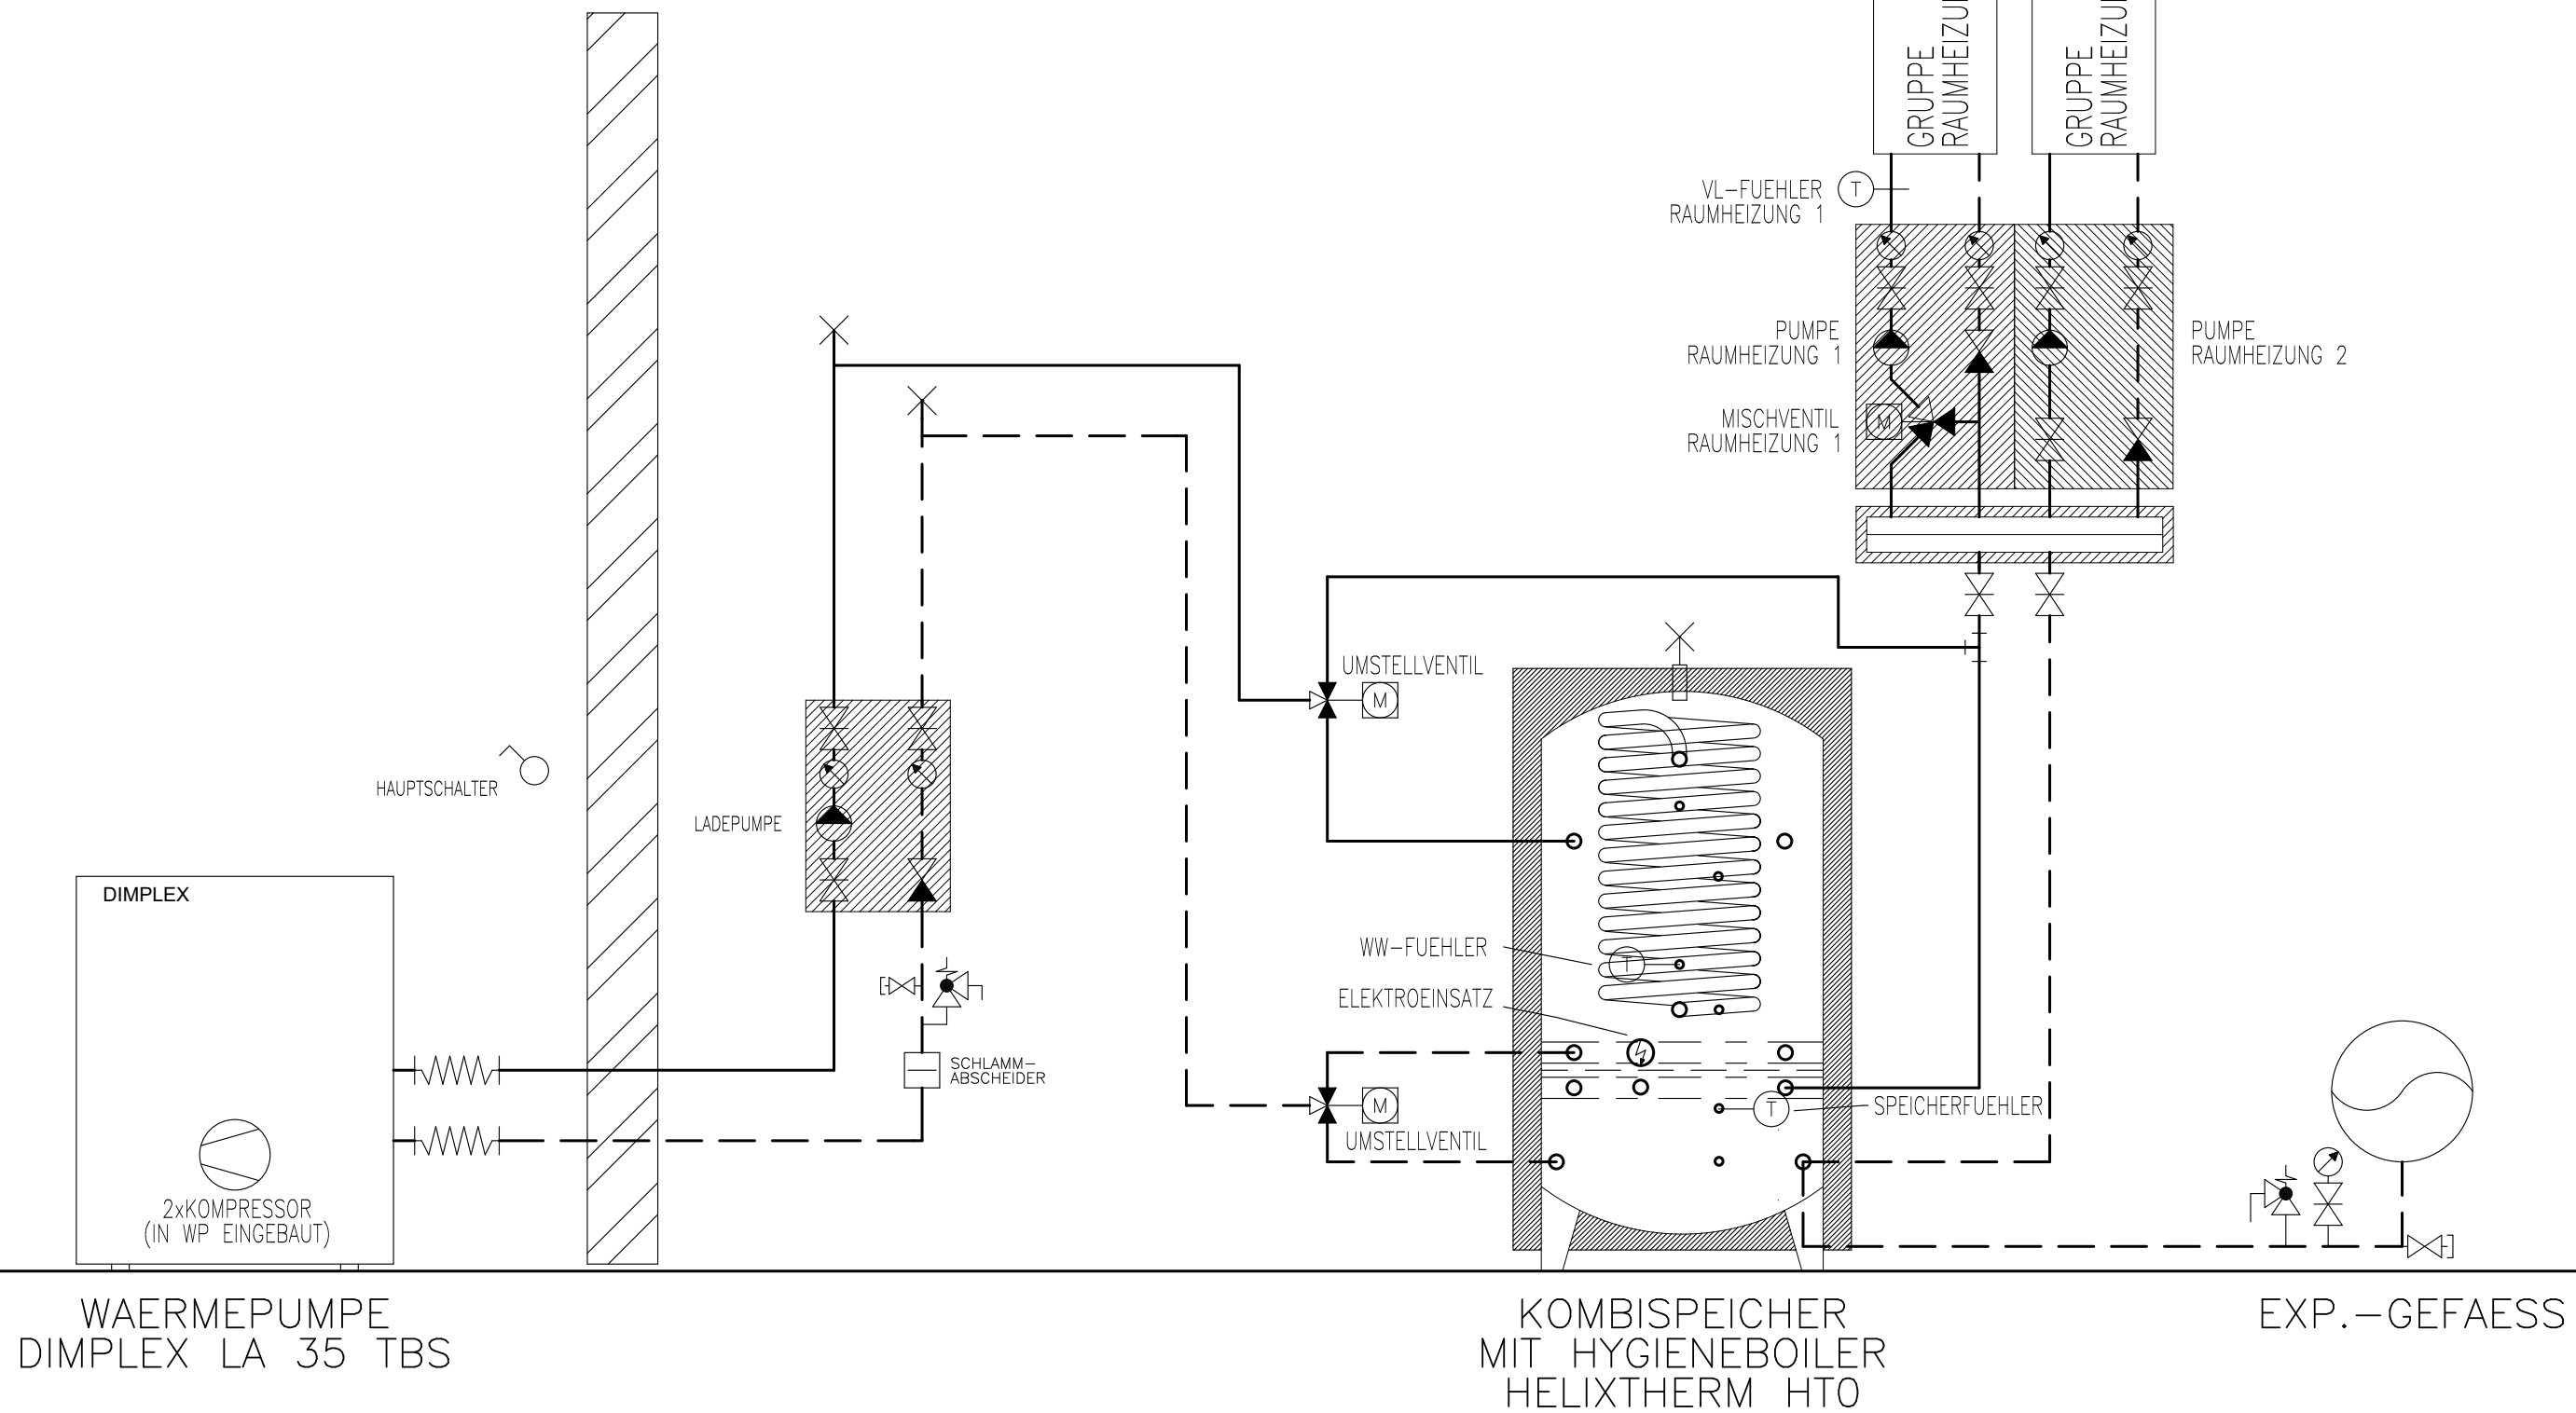

WAERMEPUMPE
DIMPLEX LA 35 TBS

KOMBISPEICHER
MIT HYGIENEBOILER
HELIXTHERM HTO

EXP.-GEFAESS

Prinzipschema


Wärmepumpe Luft/Wasser
Kombispeicher mit Hygieneboiler
2x Raumheizung

Sigmatic AG
Infanteriestrasse 2
6210 Sursee
Schweiz

Tel: +41 41 925 11 22
Fax: +41 41 925 11 21
info@sigmatic.ch
www.sigmatic.ch

Heizsysteme
Gebäudeautomation
Solarsysteme
Klimasysteme



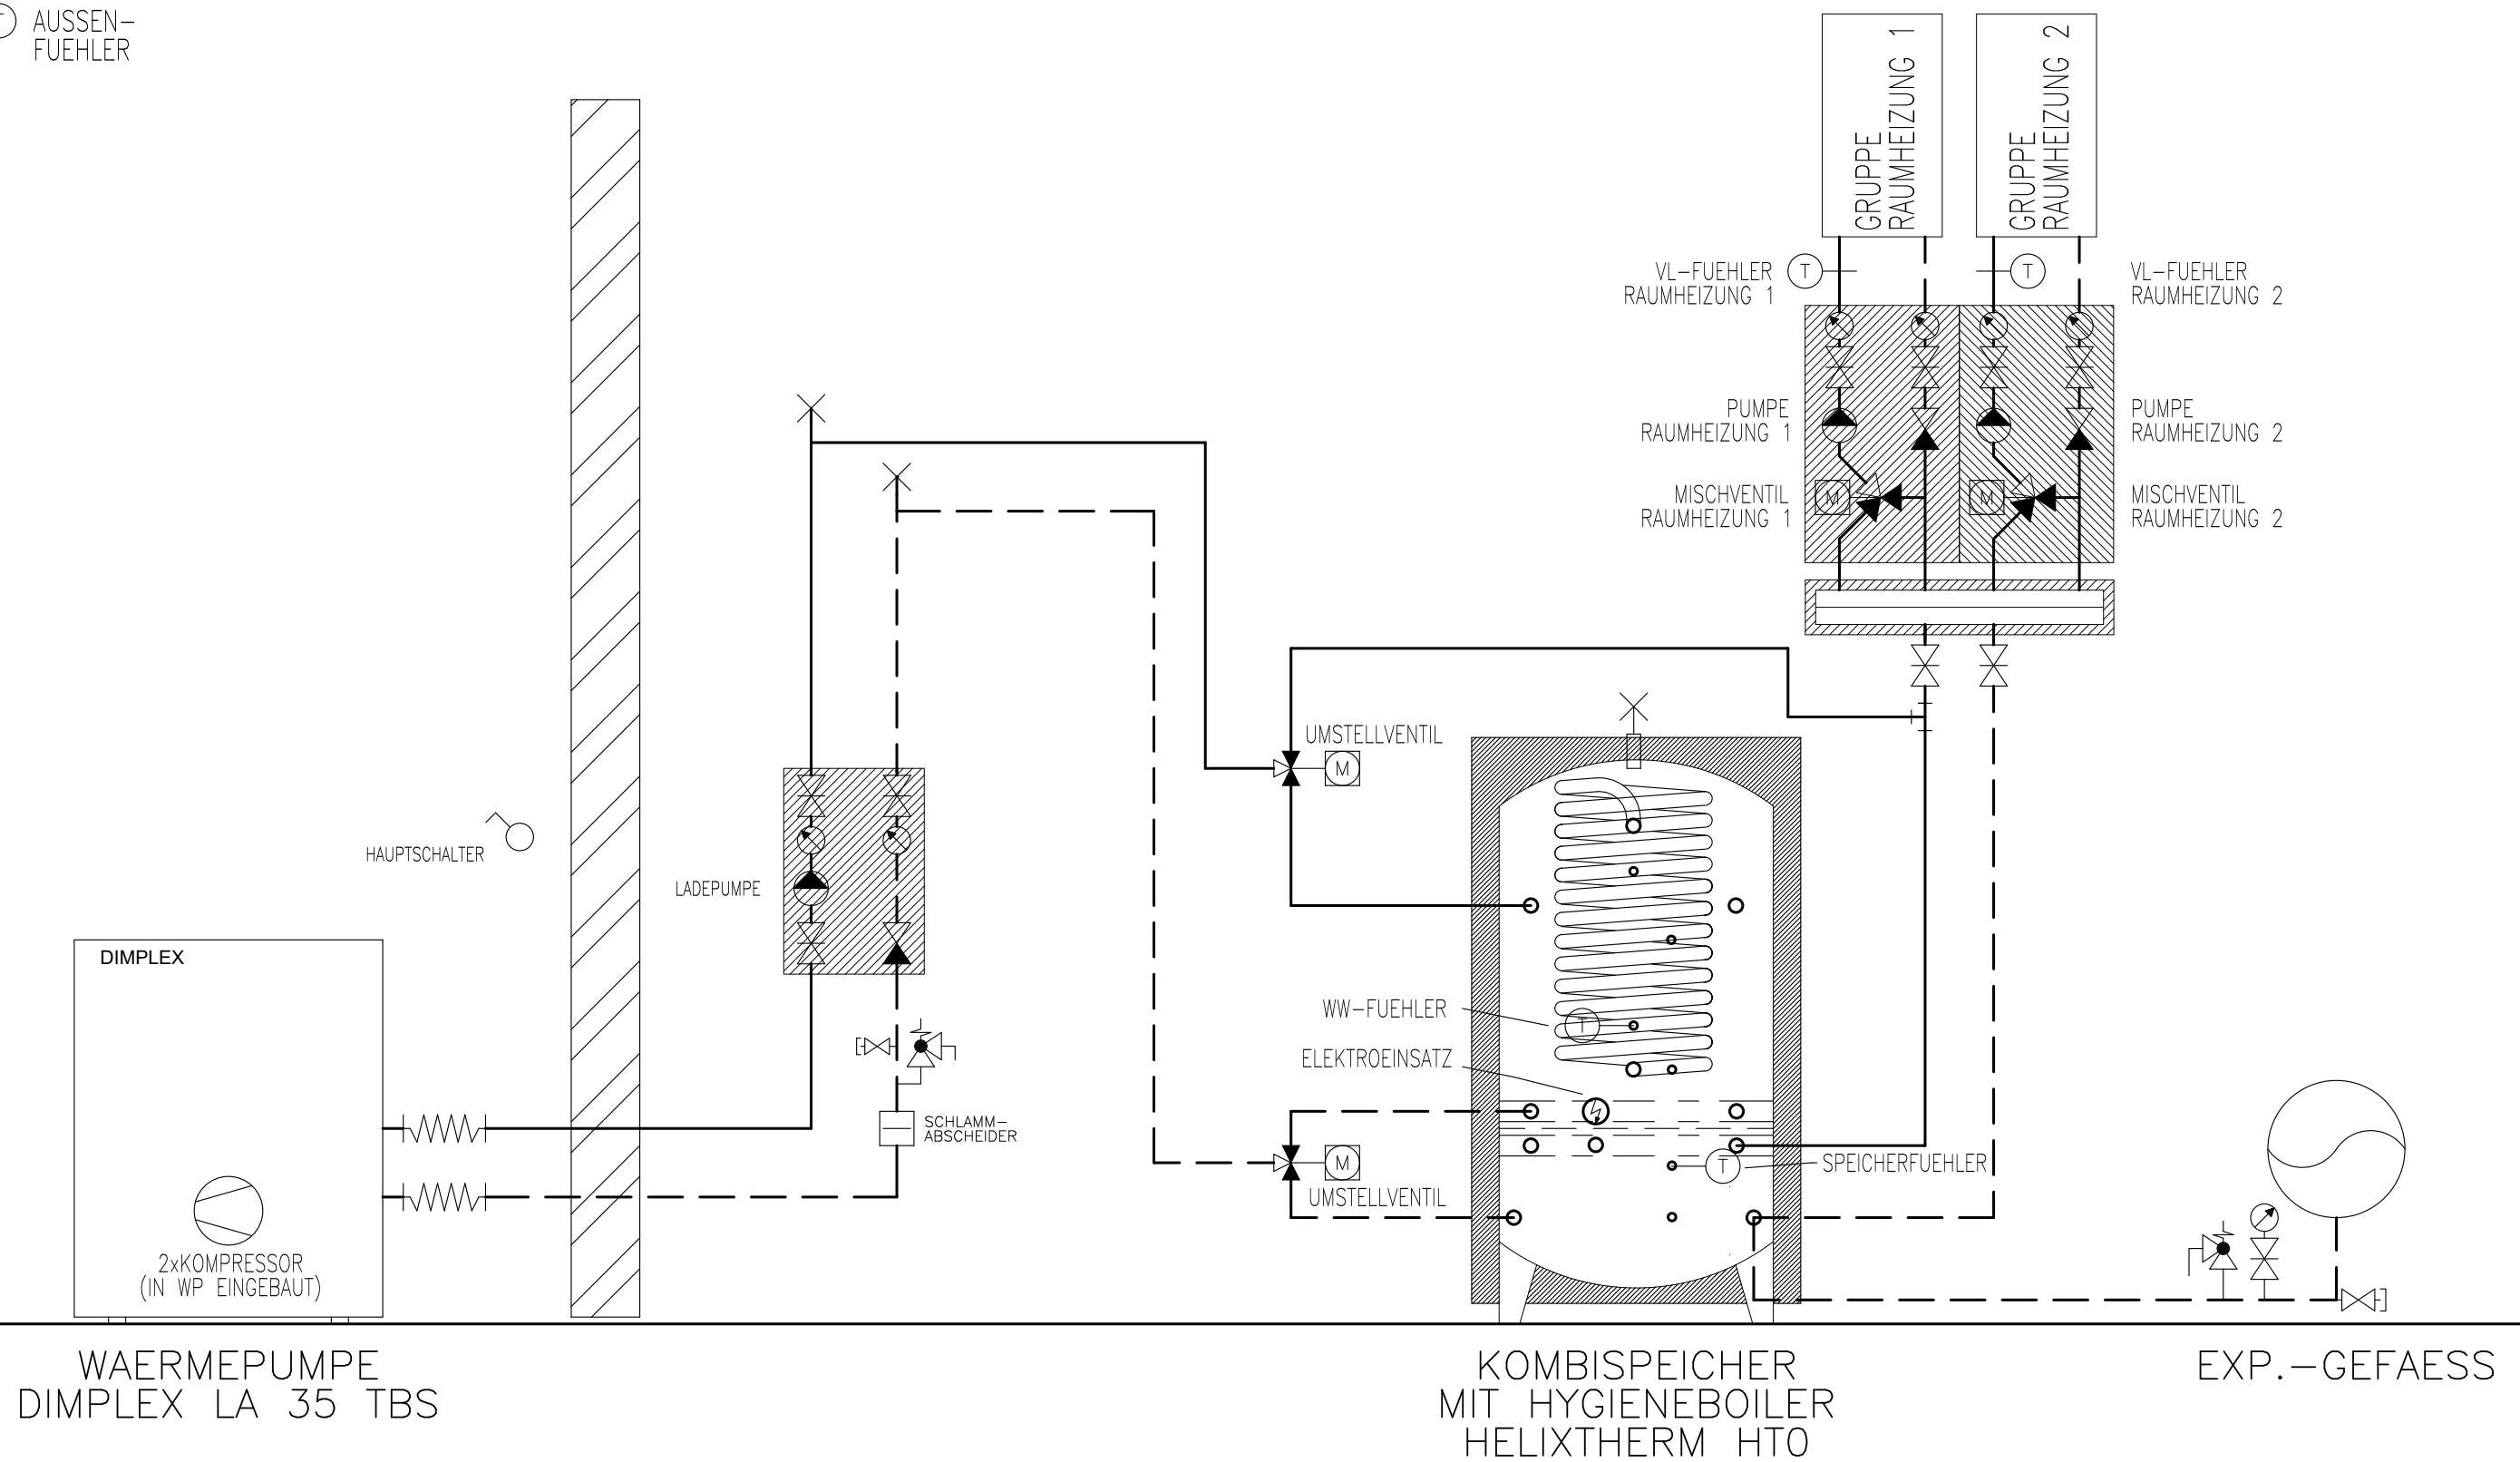

WAERMEPUMPE
 DIMPLEX LA 35 TBS

KOMBISPEICHER
 MIT HYGIENEBOILER
 HELIXTHERM HTO

EXP.-GEFAESS

Prinzipschema

Wärmepumpe Luft/Wasser
 Kombispeicher mit Hygieneboiler
 2x Raumheizung


Sigmatic AG
 Infanteriestrasse 2
 6210 Sursee
 Schweiz

Tel: +41 41 925 11 22
 Fax: +41 41 925 11 21
 info@sigmatic.ch
 www.sigmatic.ch

Heizsysteme
Gebäudeautomation
Solarsysteme
Klimasysteme



AUSSEN-
FUEHLER

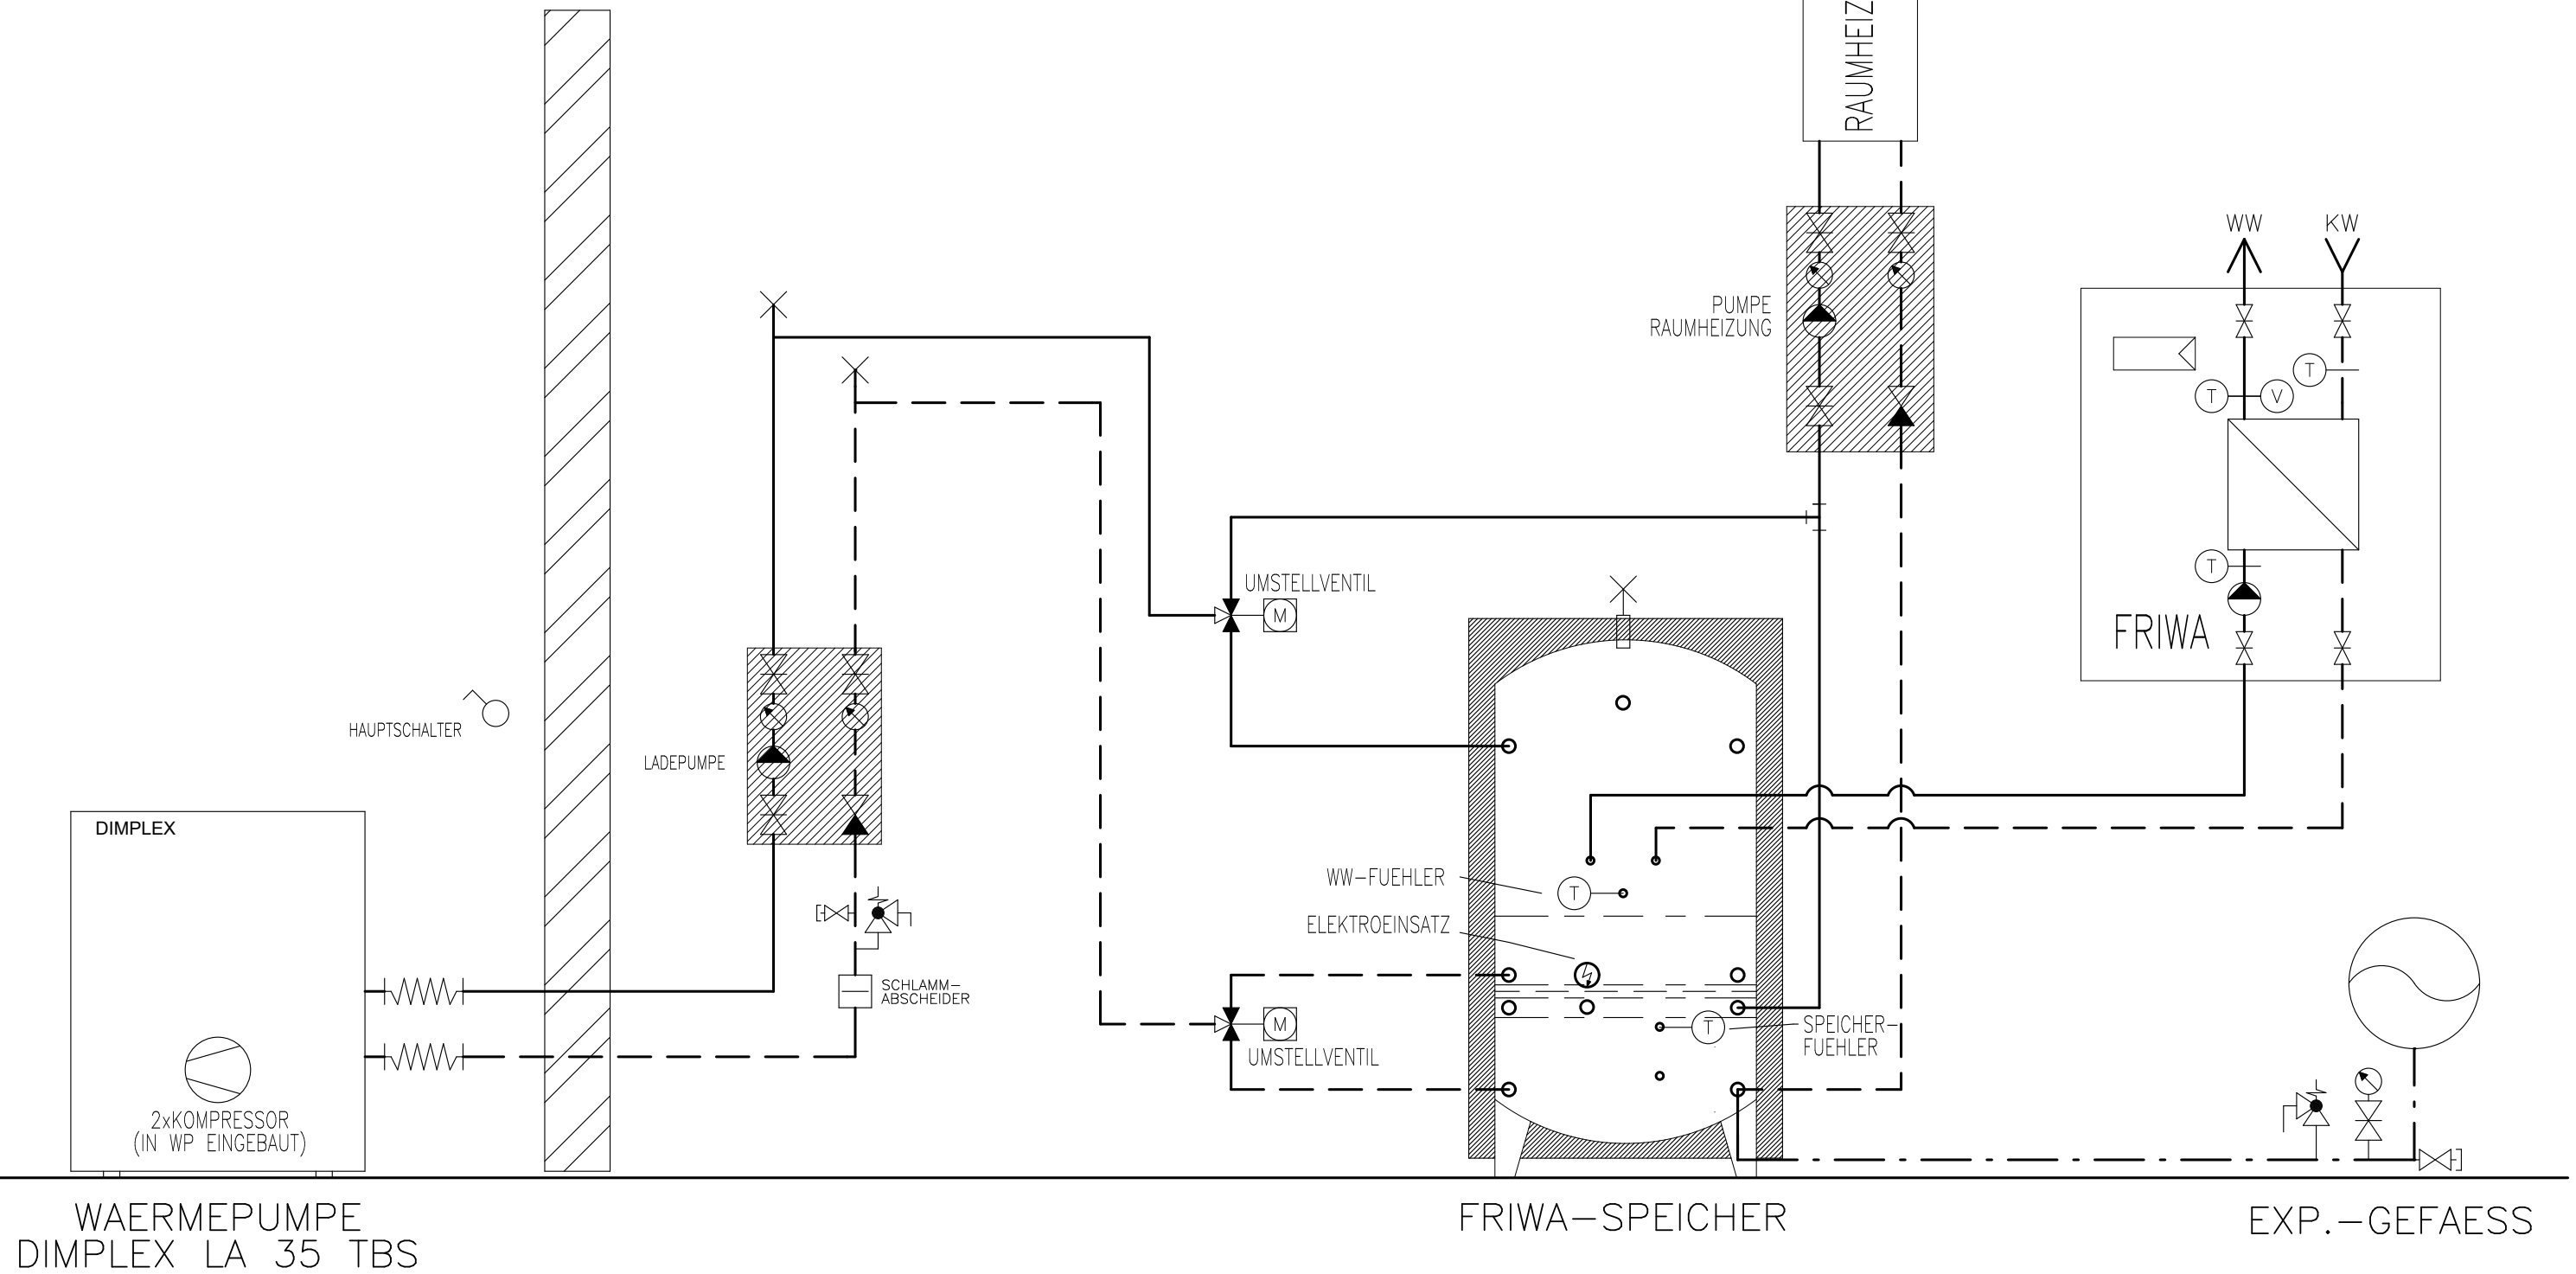

WAERMEPUMPE
DIMPLEX LA 35 TBS

FRIWA-SPEICHER

EXP.-GEFAESS

Prinzipschema

Wärmepumpe Luft/Wasser
mit Speicher und FriWa
1x Raumheizung


Sigmatic AG
Infanteriestrasse 2
6210 Sursee
Schweiz

Tel: +41 41 925 11 22
Fax: +41 41 925 11 21
info@sigmatic.ch
www.sigmatic.ch

Heizsysteme
Gebäudeautomation
Solarsysteme
Klimasysteme

sigmatic
Energiekonzepte fürs Leben

 AUSSEN-
FUEHLER

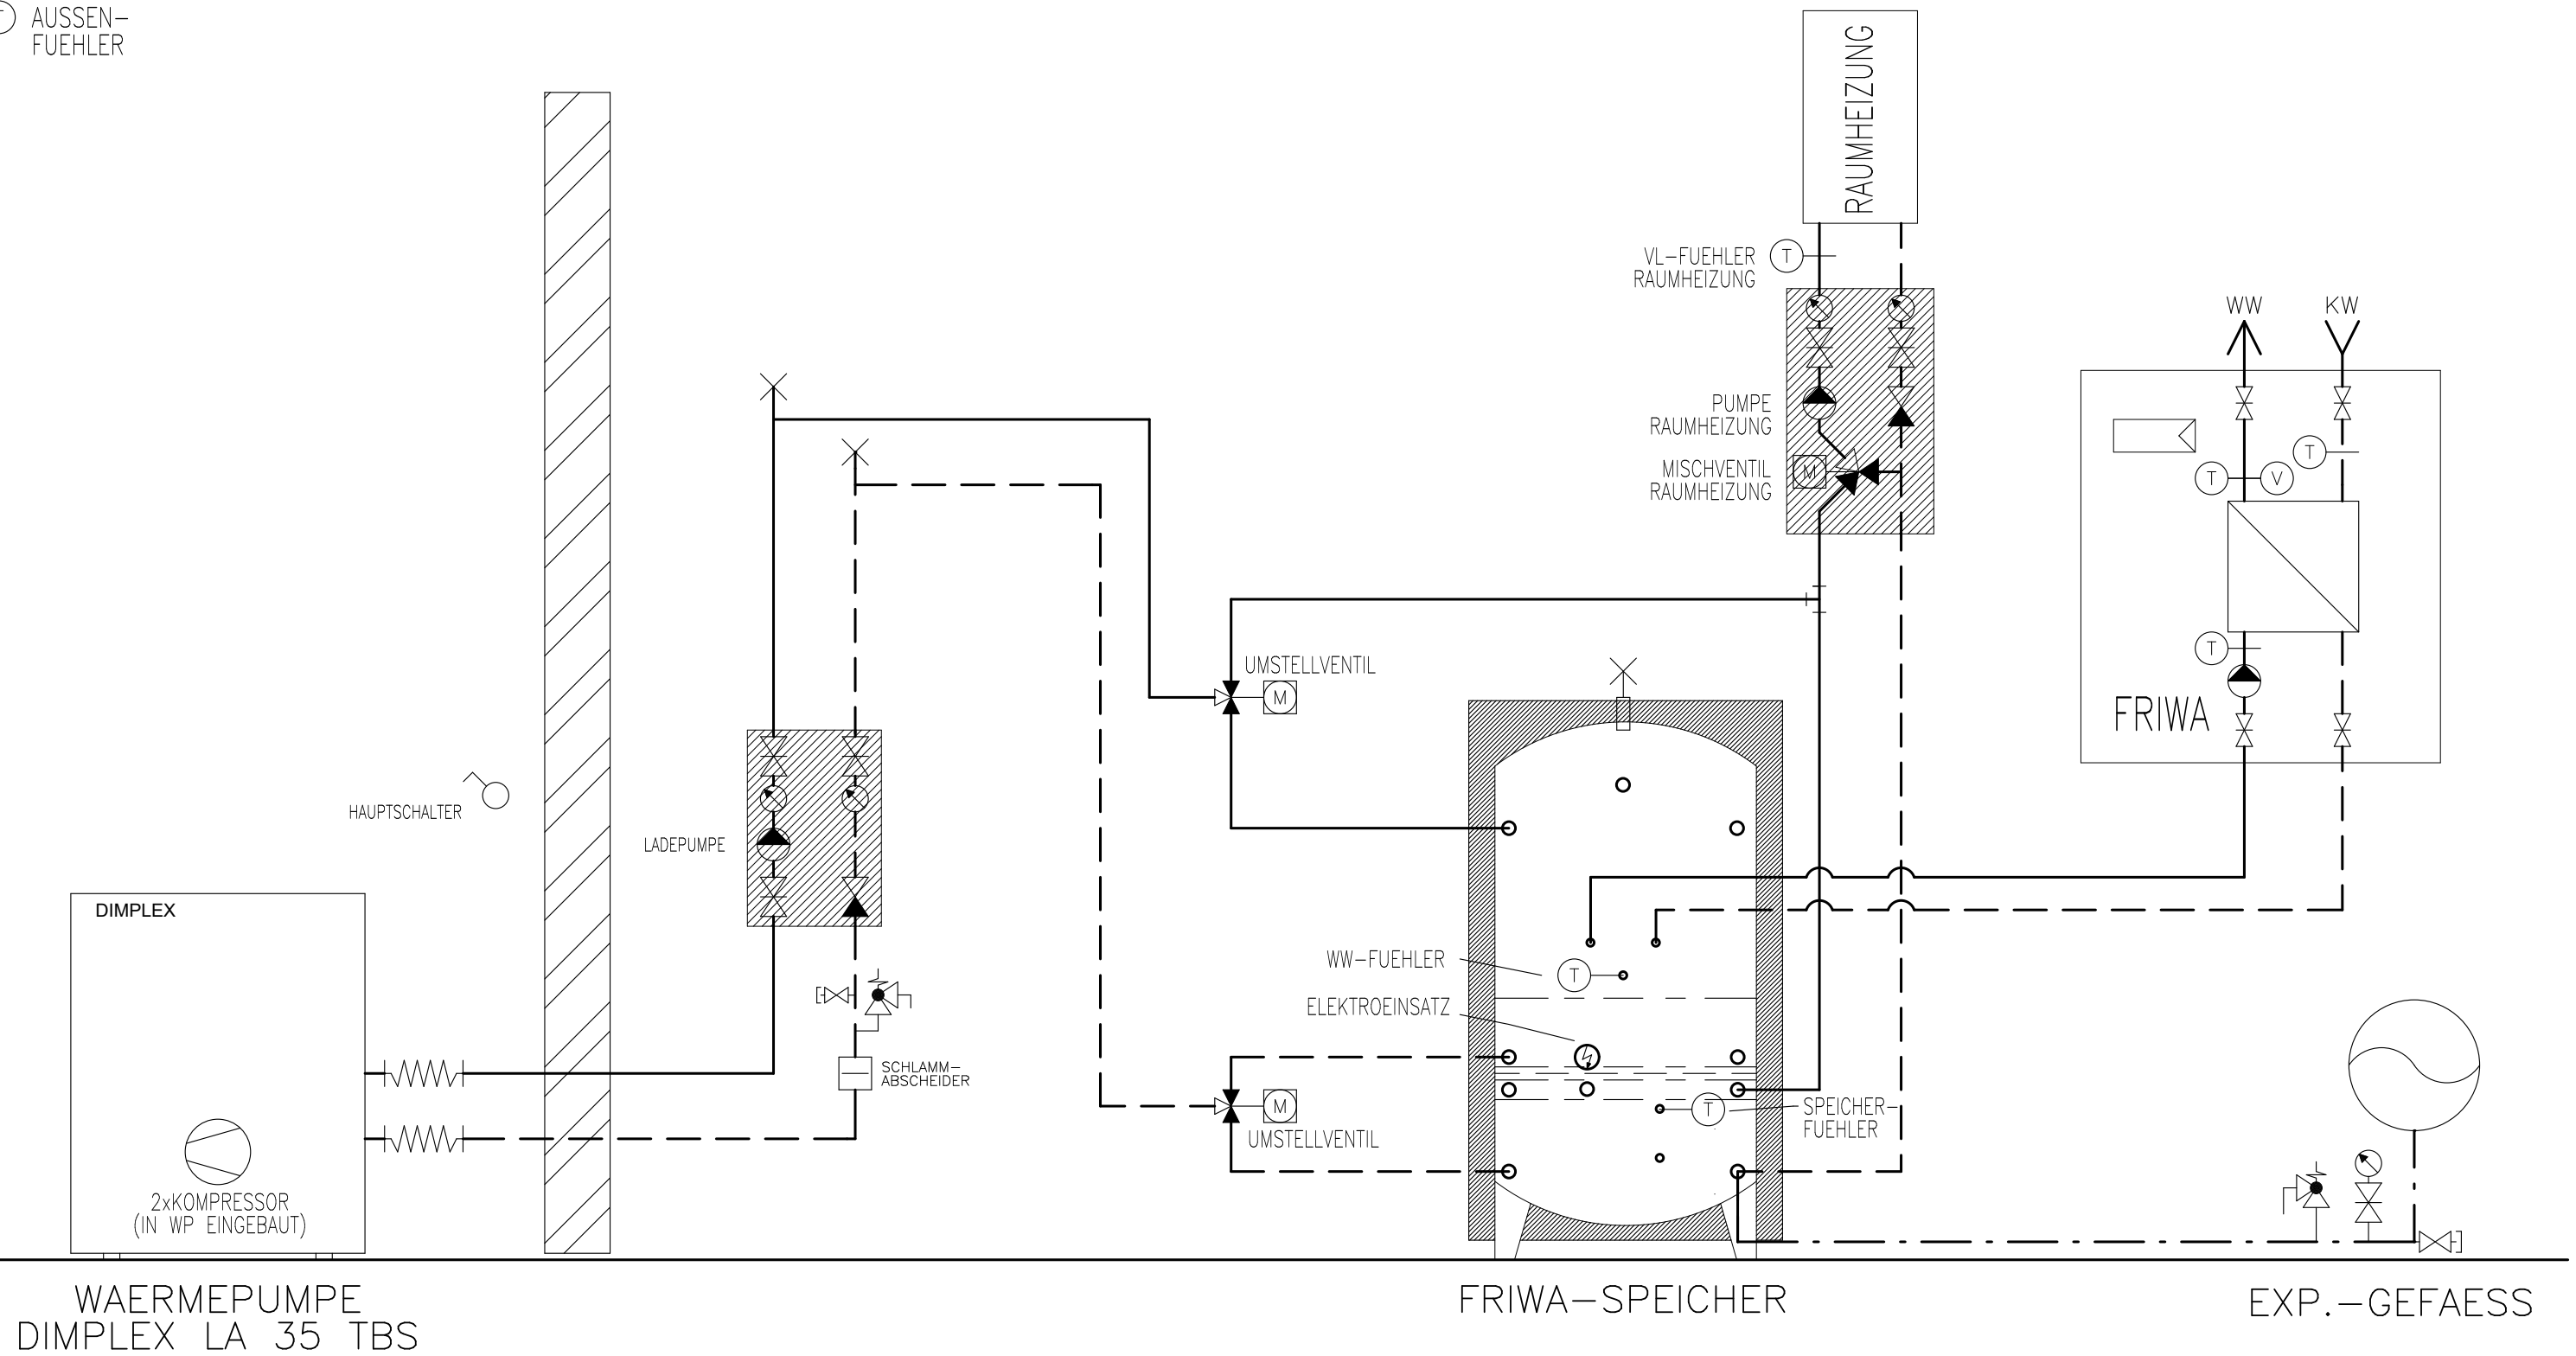

Prinzipschema

Wärmepumpe Luft/Wasser
 mit Speicher und FriWa
 1x Raumheizung


Sigmatic AG
 Infanteriestrasse 2
 6210 Sursee
 Schweiz

Tel: +41 41 925 11 22
 Fax: +41 41 925 11 21
 info@sigmatic.ch
 www.sigmatic.ch

Heizsysteme
Gebäudeautomation
Solarsysteme
Klimasysteme


 Energiekonzepte fürs Leben

 AUSSEN-
FUEHLER

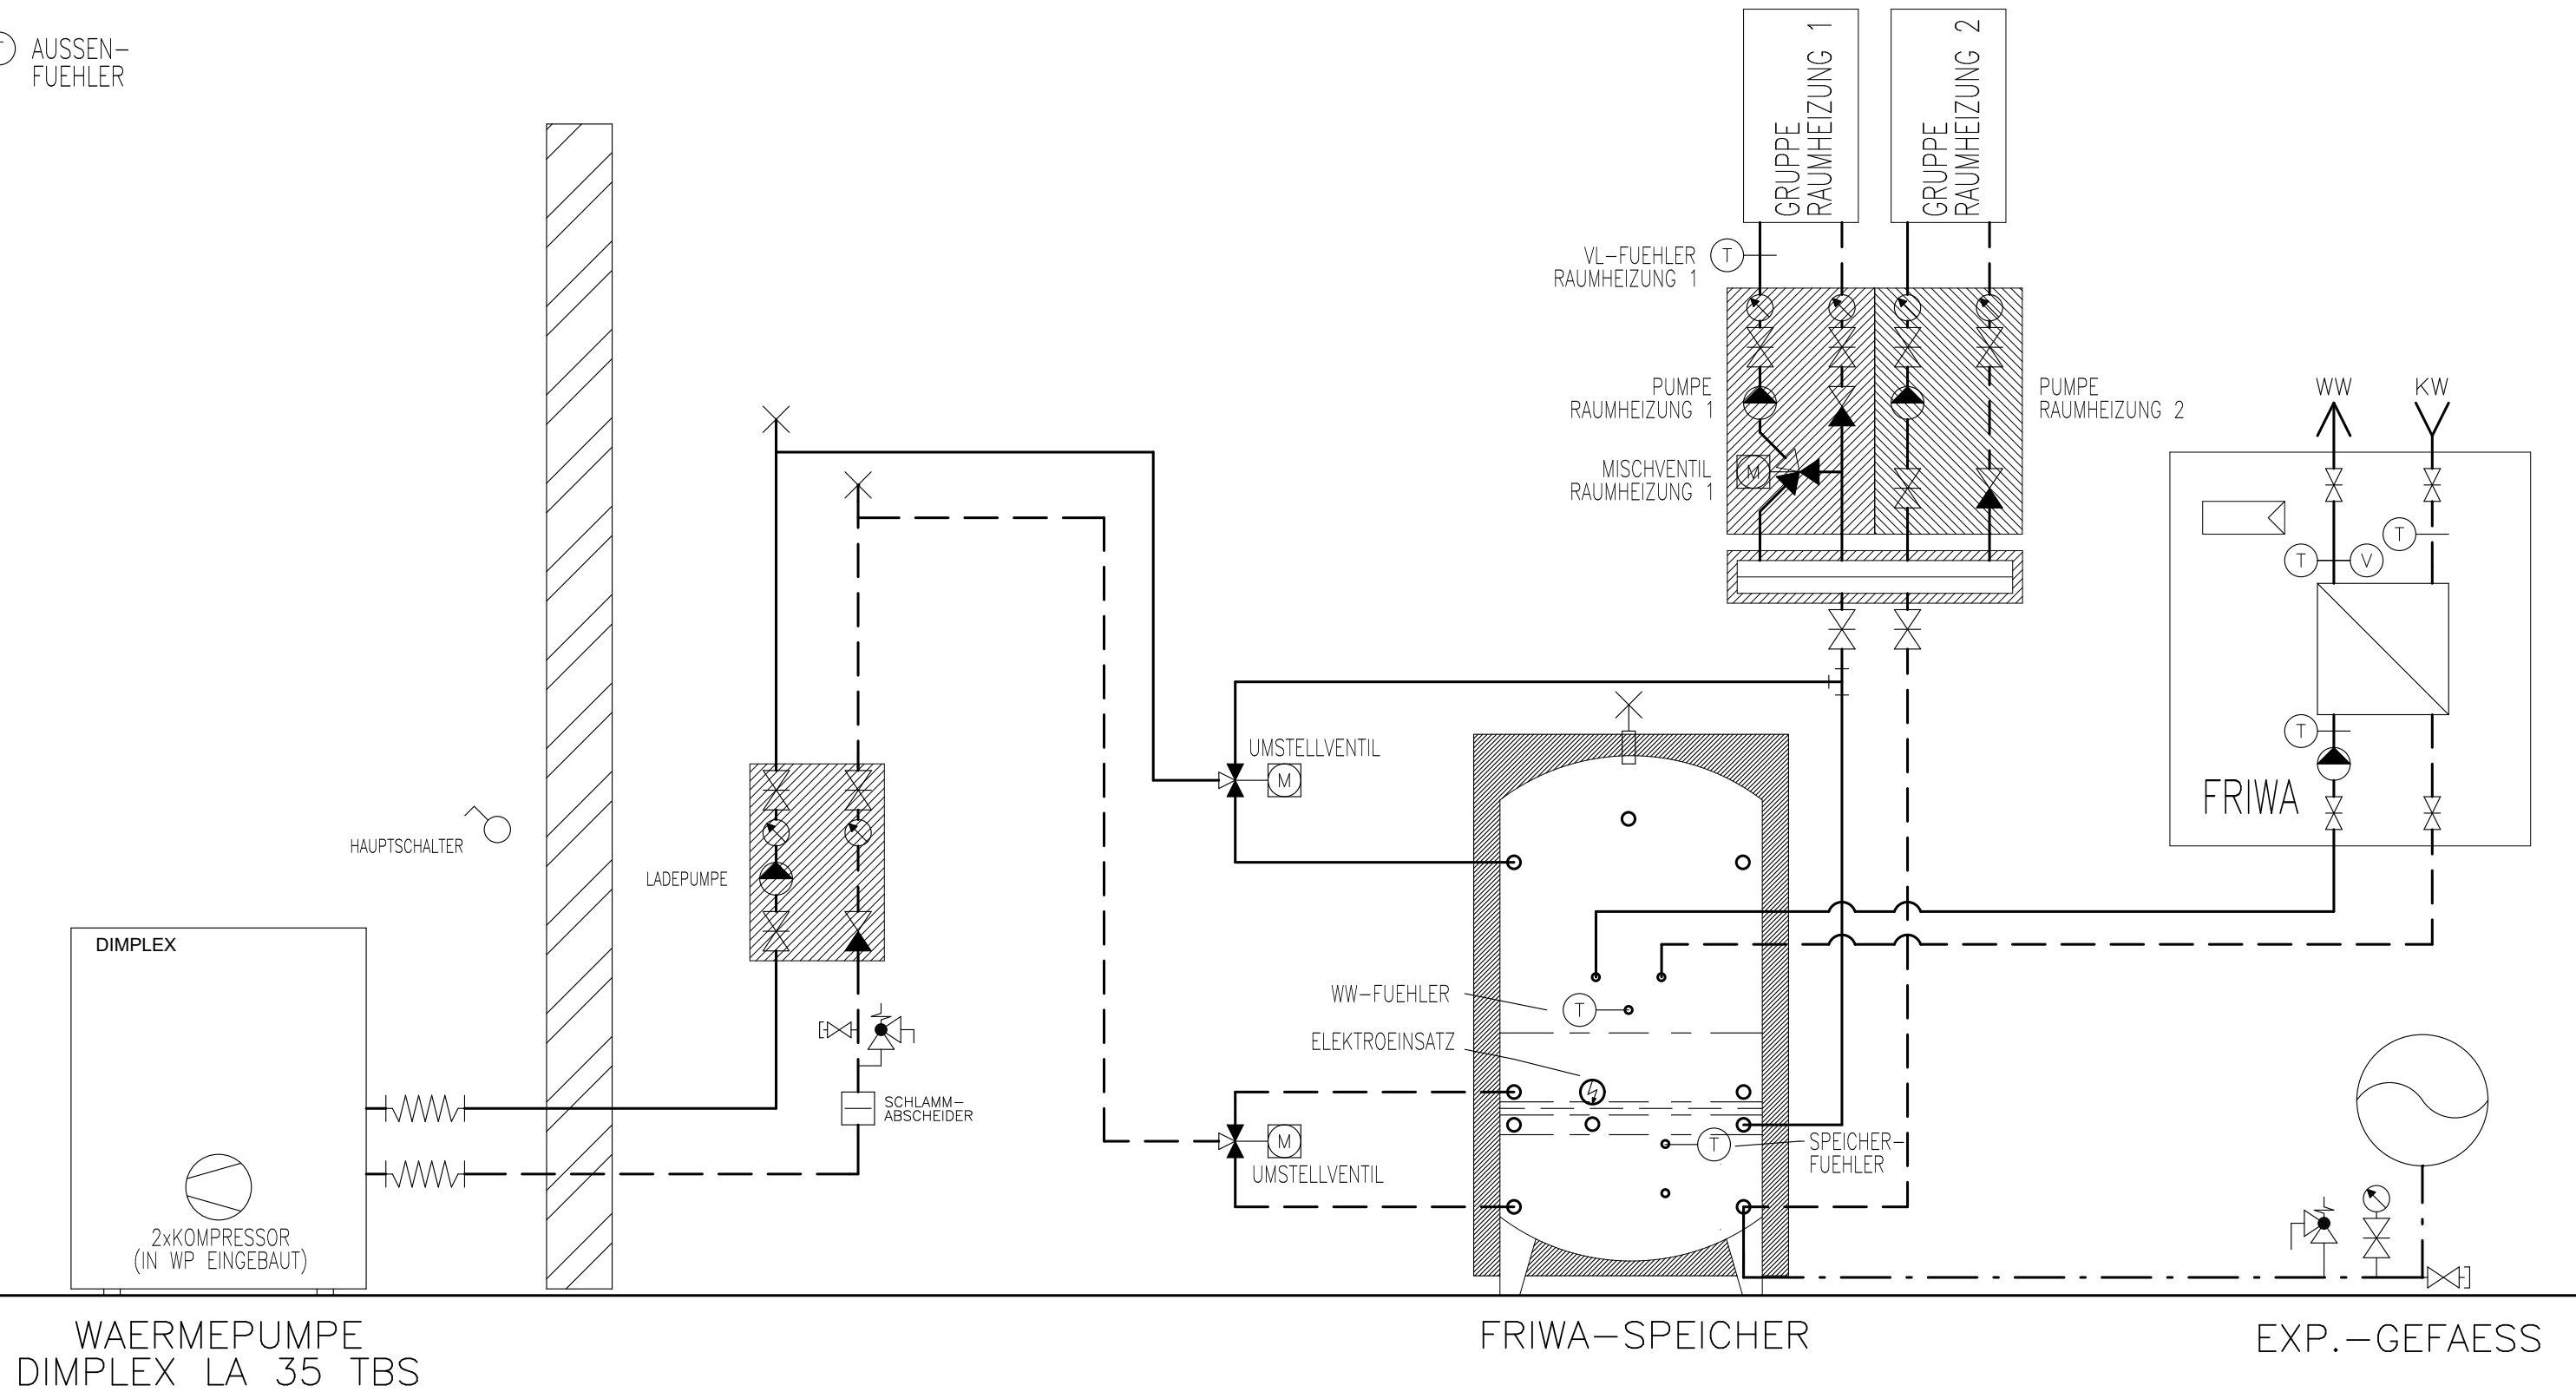

WAERMEPUMPE
 DIMPLEX LA 35 TBS

FRIWA-SPEICHER

EXP.-GEFAESS

Prinzipschema


Wärmepumpe Luft/Wasser
 mit Speicher und FriWa
 2x Raumheizung

Sigmatic AG
 Infanteriestrasse 2
 6210 Sursee
 Schweiz

Tel: +41 41 925 11 22
 Fax: +41 41 925 11 21
 info@sigmatic.ch
 www.sigmatic.ch

Heizsysteme
Gebäudeautomation
Solarsysteme
Klimasysteme


 Energiekonzepte fürs Leben

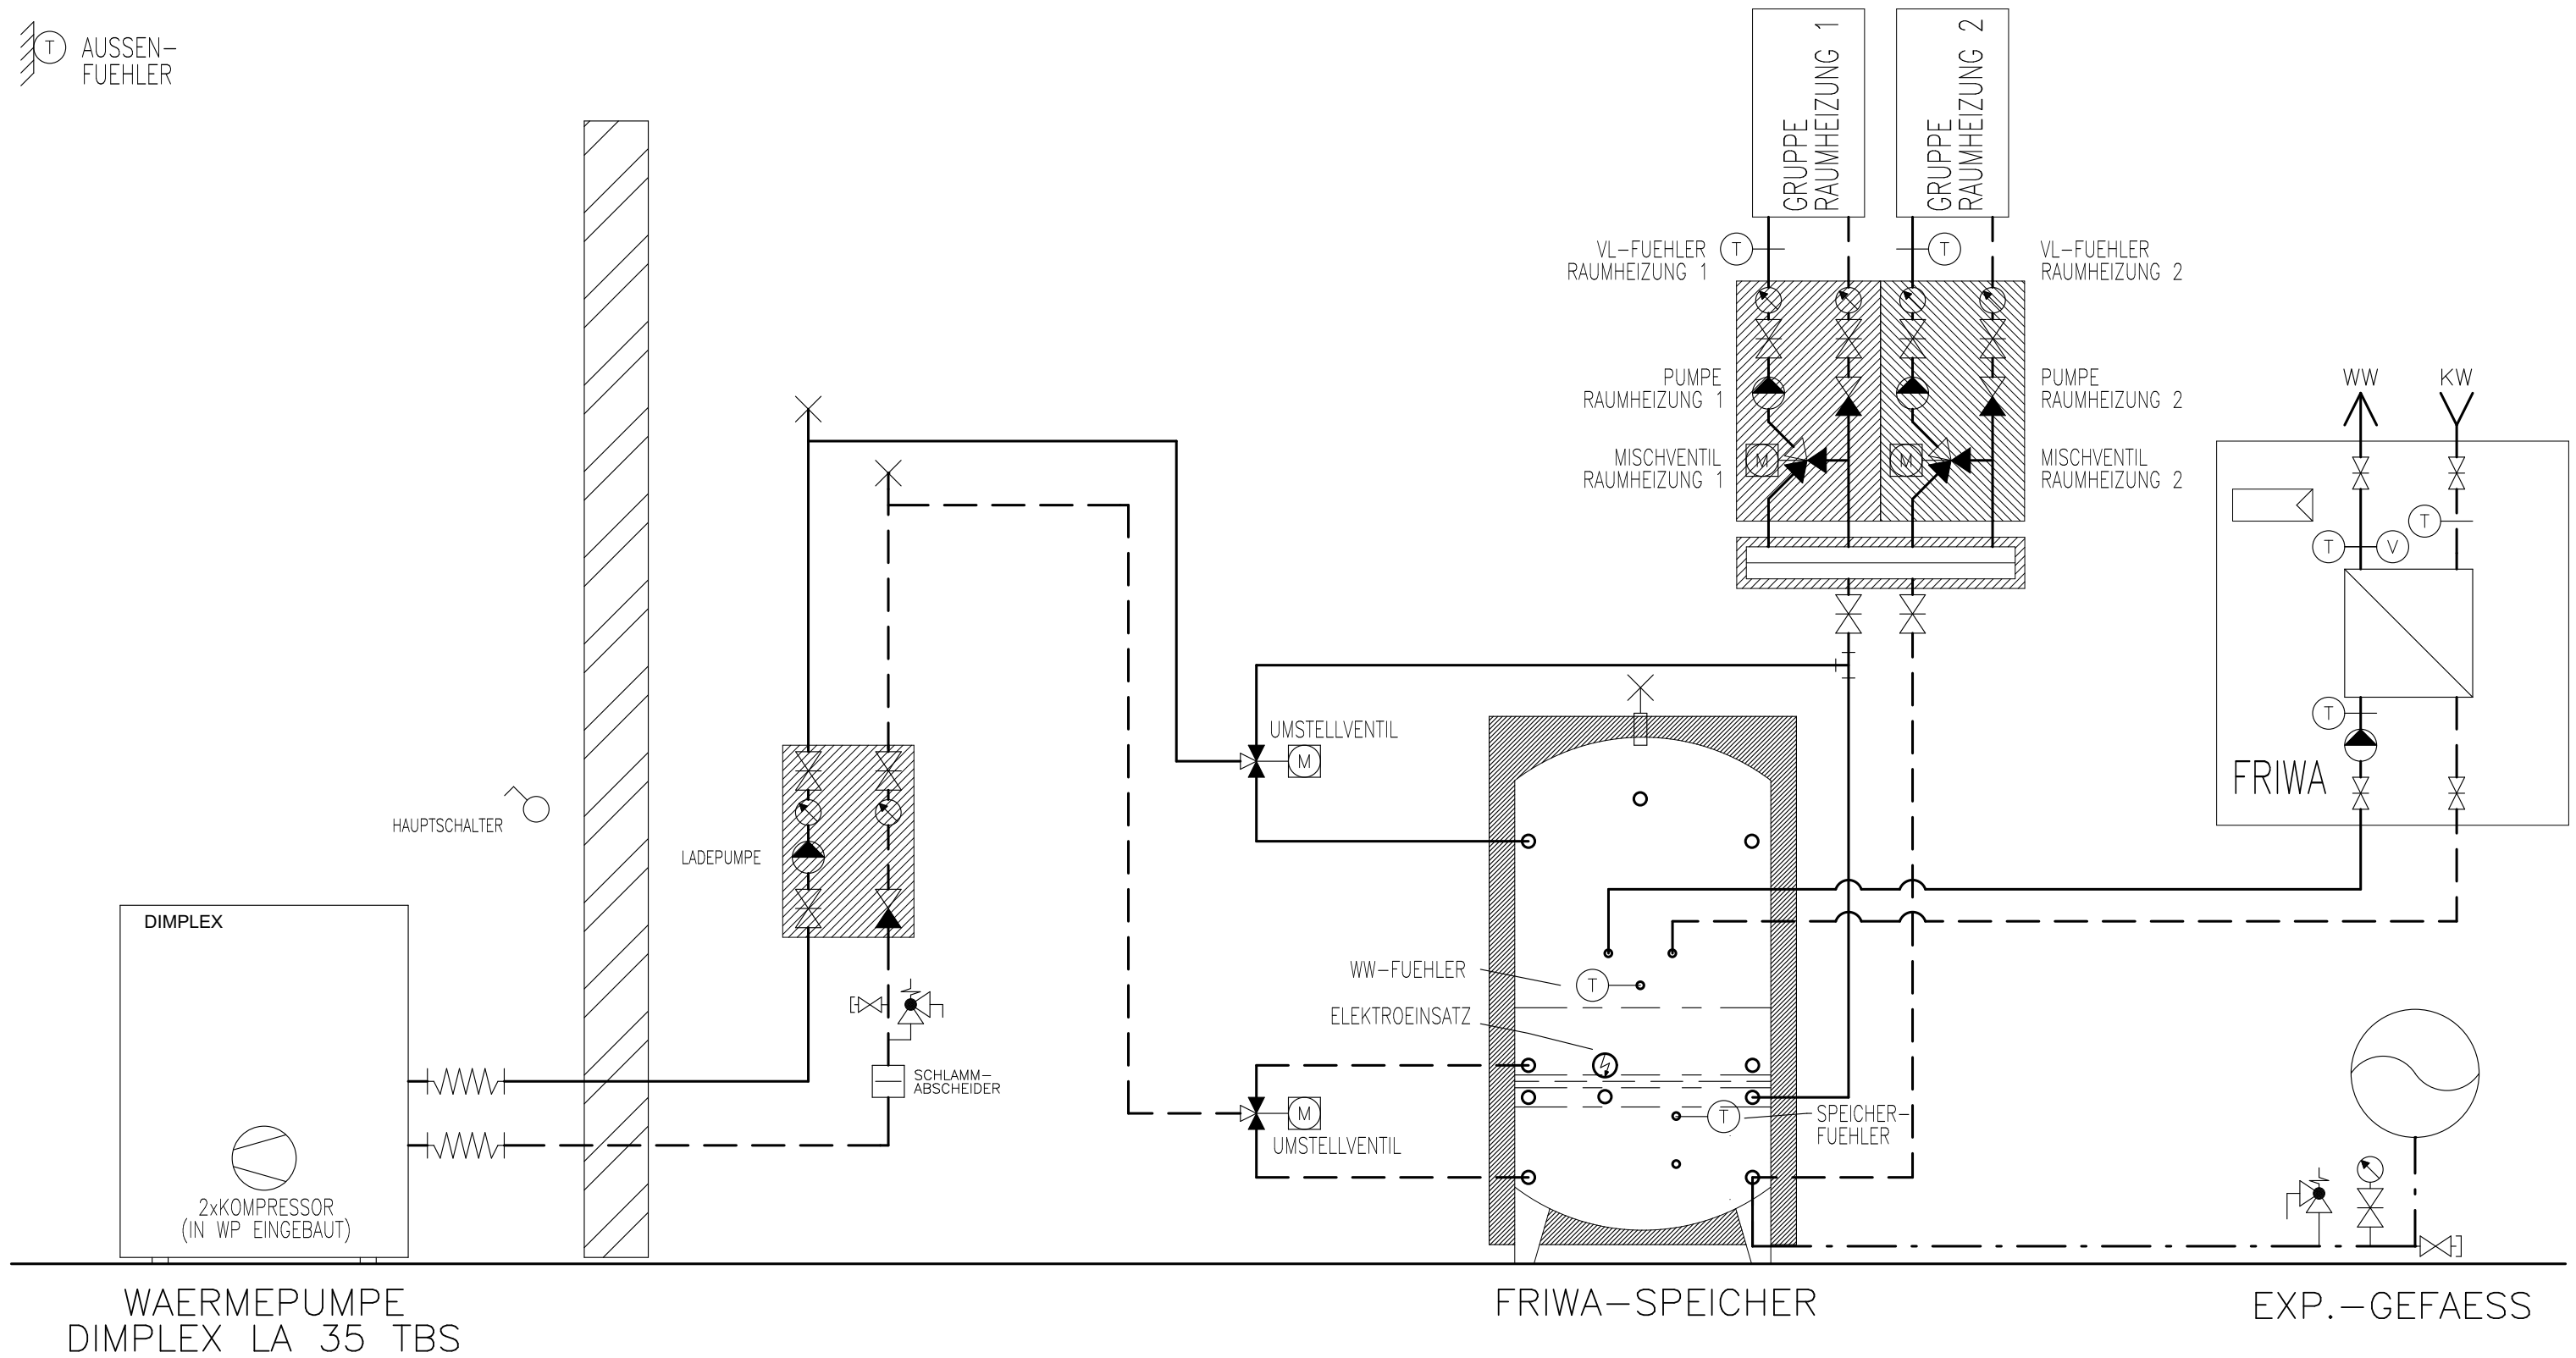

WAERMEPUMPE
DIMPLEX LA 35 TBS

FRIWA-SPEICHER

EXP.-GEFAESS

Prinzipschema

Wärmepumpe Luft/Wasser
mit Speicher und FriWa
2x Raumheizung

Sigmatic AG
Infanteriestrasse 2
6210 Sursee
Schweiz

Tel: +41 41 925 11 22
Fax: +41 41 925 11 21
info@sigmatic.ch
www.sigmatic.ch

Heizsysteme
Gebäudeautomation
Solarsysteme
Klimasysteme

sigmatic
Energiekonzepte fürs Leben