14.1 Maßbild

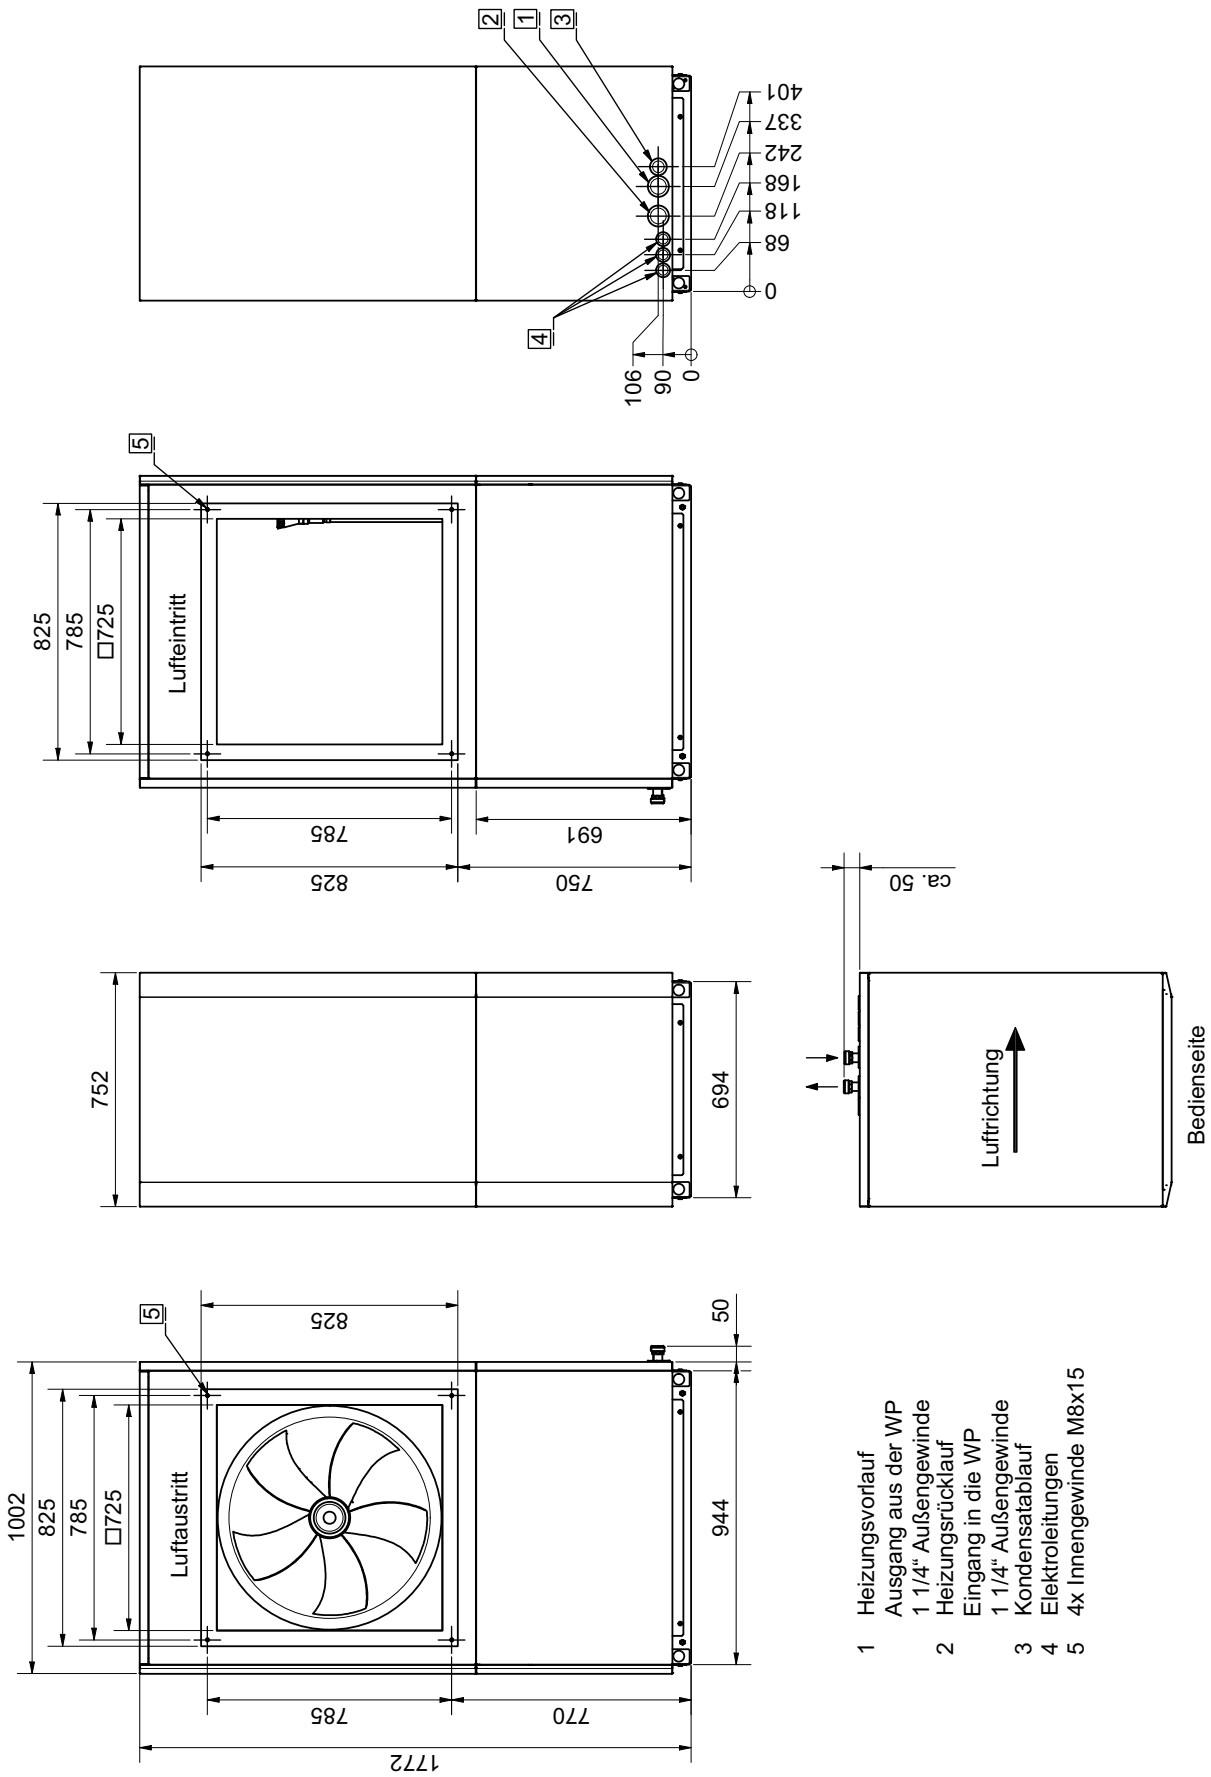

1 Heizungsvorlauf
Ausgang aus der WP
1 1/4" Außengewinde
2 Heizungsrücklauf
Eingang in die WP
1 1/4" Außengewinde
3 Kondensatablauf
4 Elektroleitungen
5 4x Innengewinde M8x15