
 Aussenfühler

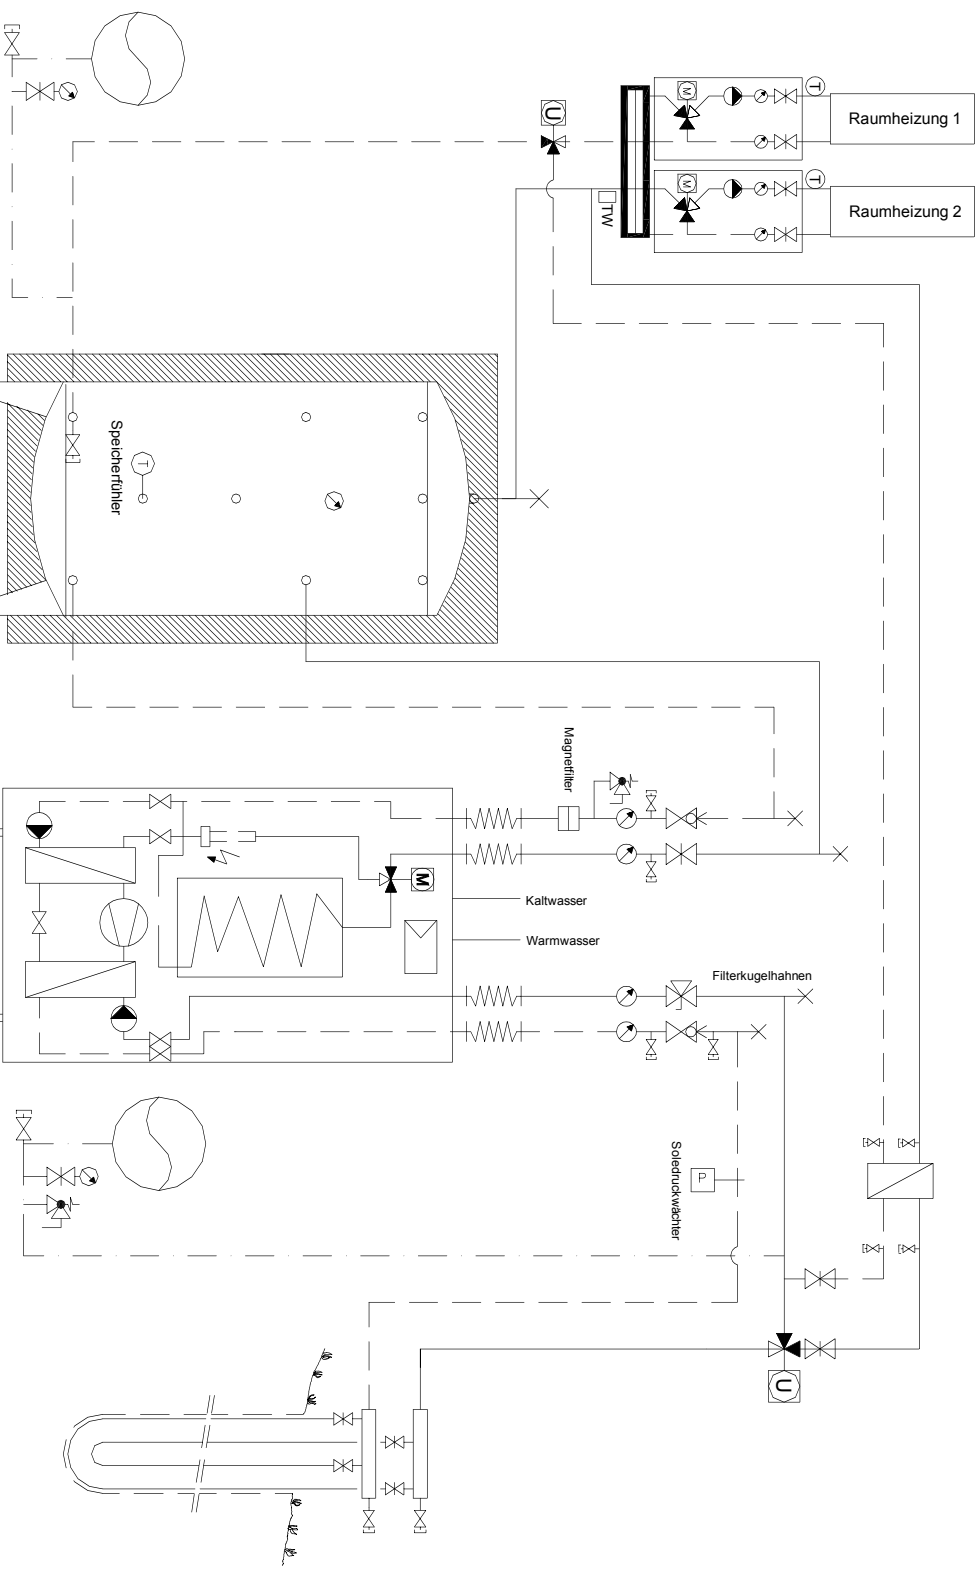

EXP.-GEFÄSS

ENERGIESPEICHER

WÄRMEPUMPE
F 1255

EXP.-GEFÄSS

ERDSONDE

Prinzipschema

WP SW + 1 Speicher + 2 RH gemischt
+ Freecooling

Sigmatic AG

Heizsysteme - Regeltechnik

Infanteriestrasse 2

6210 Sursee

www.sigmatic.ch

Tei: 041-925 11 22

info@sigmatic.ch

Fax: 041-925 11 21

Zeichnung nur für Offerte Gültigkeit / Technische Änderungen vorbehalten