


⊕ AUSSEN-
FUEHLER

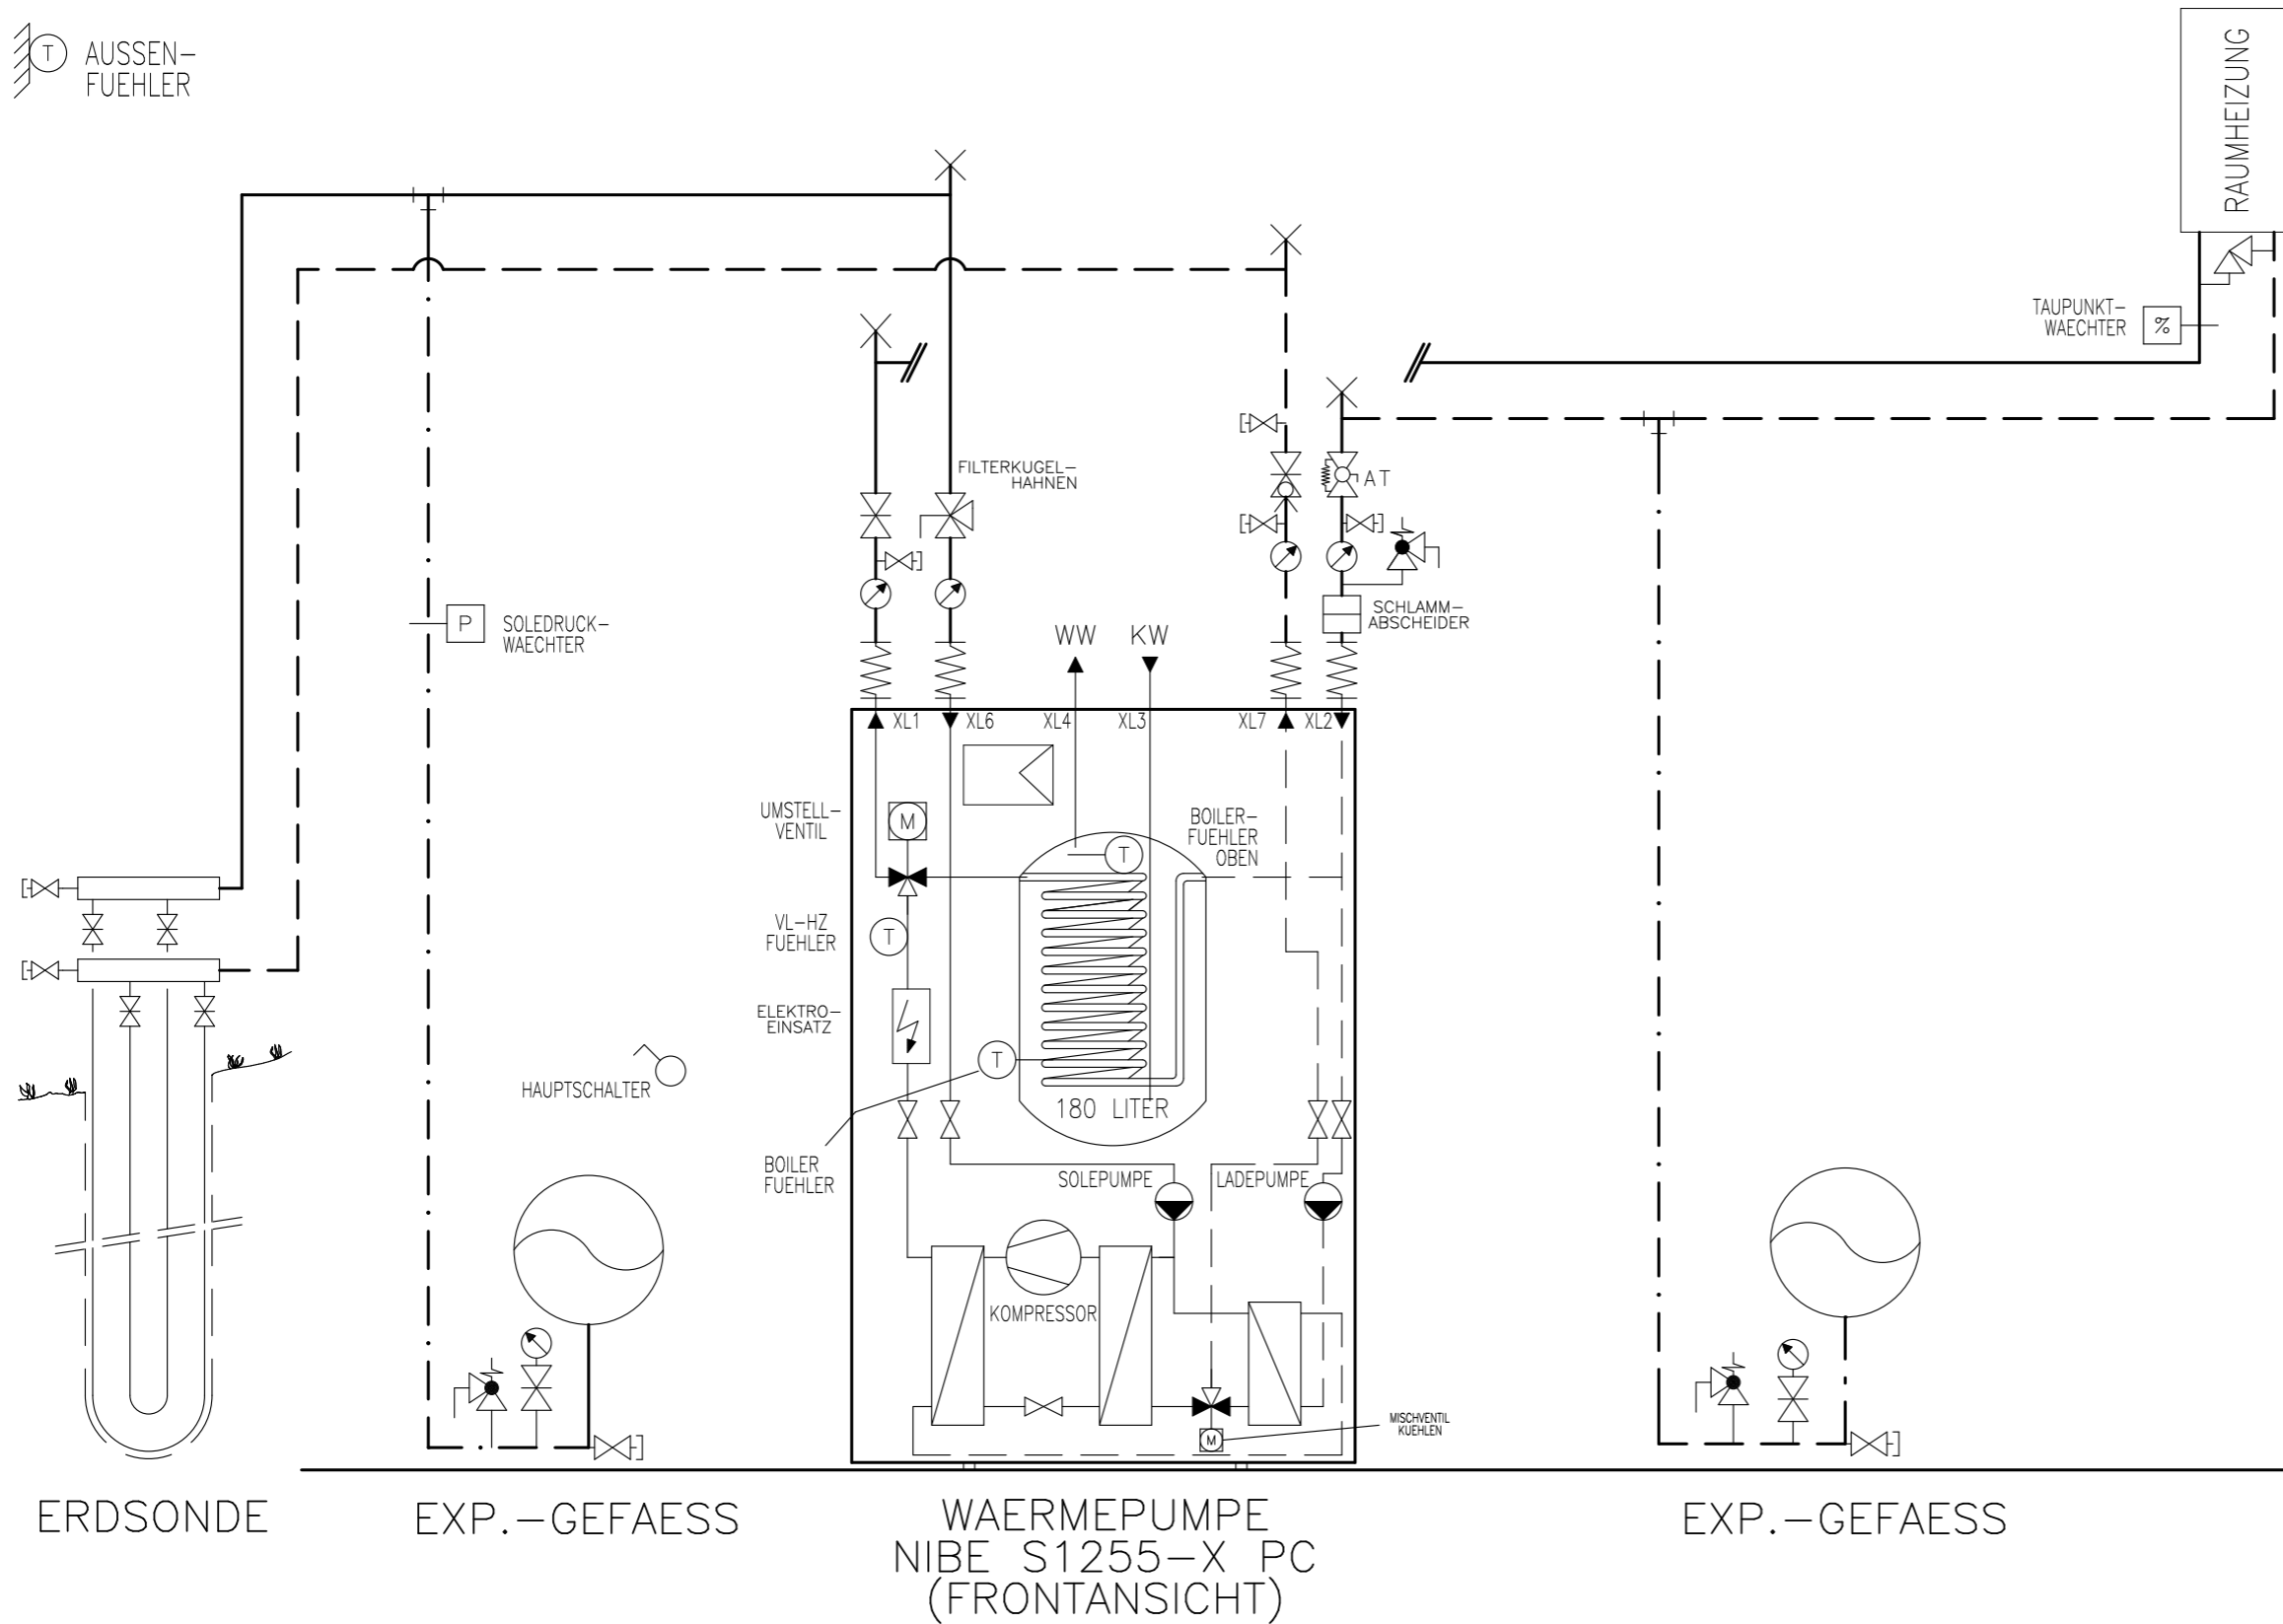

ERDSONDE

EXP.-GEFAESS

WAERMEPUMPE
NIBE S1255-X PC
(FRONTANSICHT)

EXP.-GEFAESS

Prinzipschema

Wärmepumpe Sole/Wasser
mit int. Boiler & Kuehlung
Raumheizung

Sigmatic AG
Infanteriestrasse 2
6210 Sursee
Schweiz

Tel: +41 41 925 11 22
Fax: +41 41 925 11 21
info@sigmatic.ch
www.sigmatic.ch

Heizsysteme
Gebäudeautomation
Solarsysteme
Klimasysteme

sigmatic
Energiekonzepte fürs Leben