


T AUSSEN-
FUEHLER


ACHTUNG:
DIESE WAERMEPUMPE IST
MIT PROPAN R290 GEFUELLT.
ES SIND DIE OERTLICHEN
SICHERHEITSVORSCHRIFTEN
ZU BEACHTEN



BEIM AUFSTELLEN SIND DIE
SICHERHEITSABSTAENDE GEMAESS
INSTALIATIONSHANDBUCH ZU
BEACHTEN

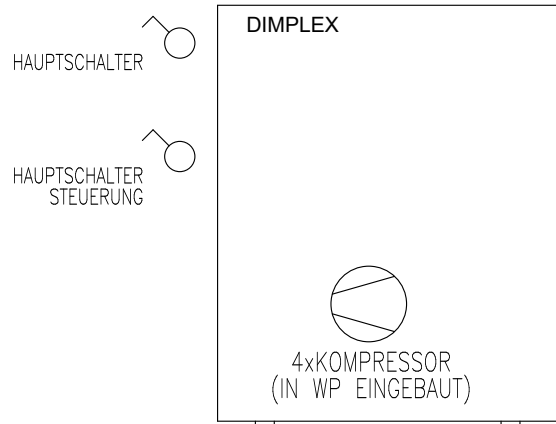

WAERMEPUMPE
DIMPLEX LA 60P-TUR

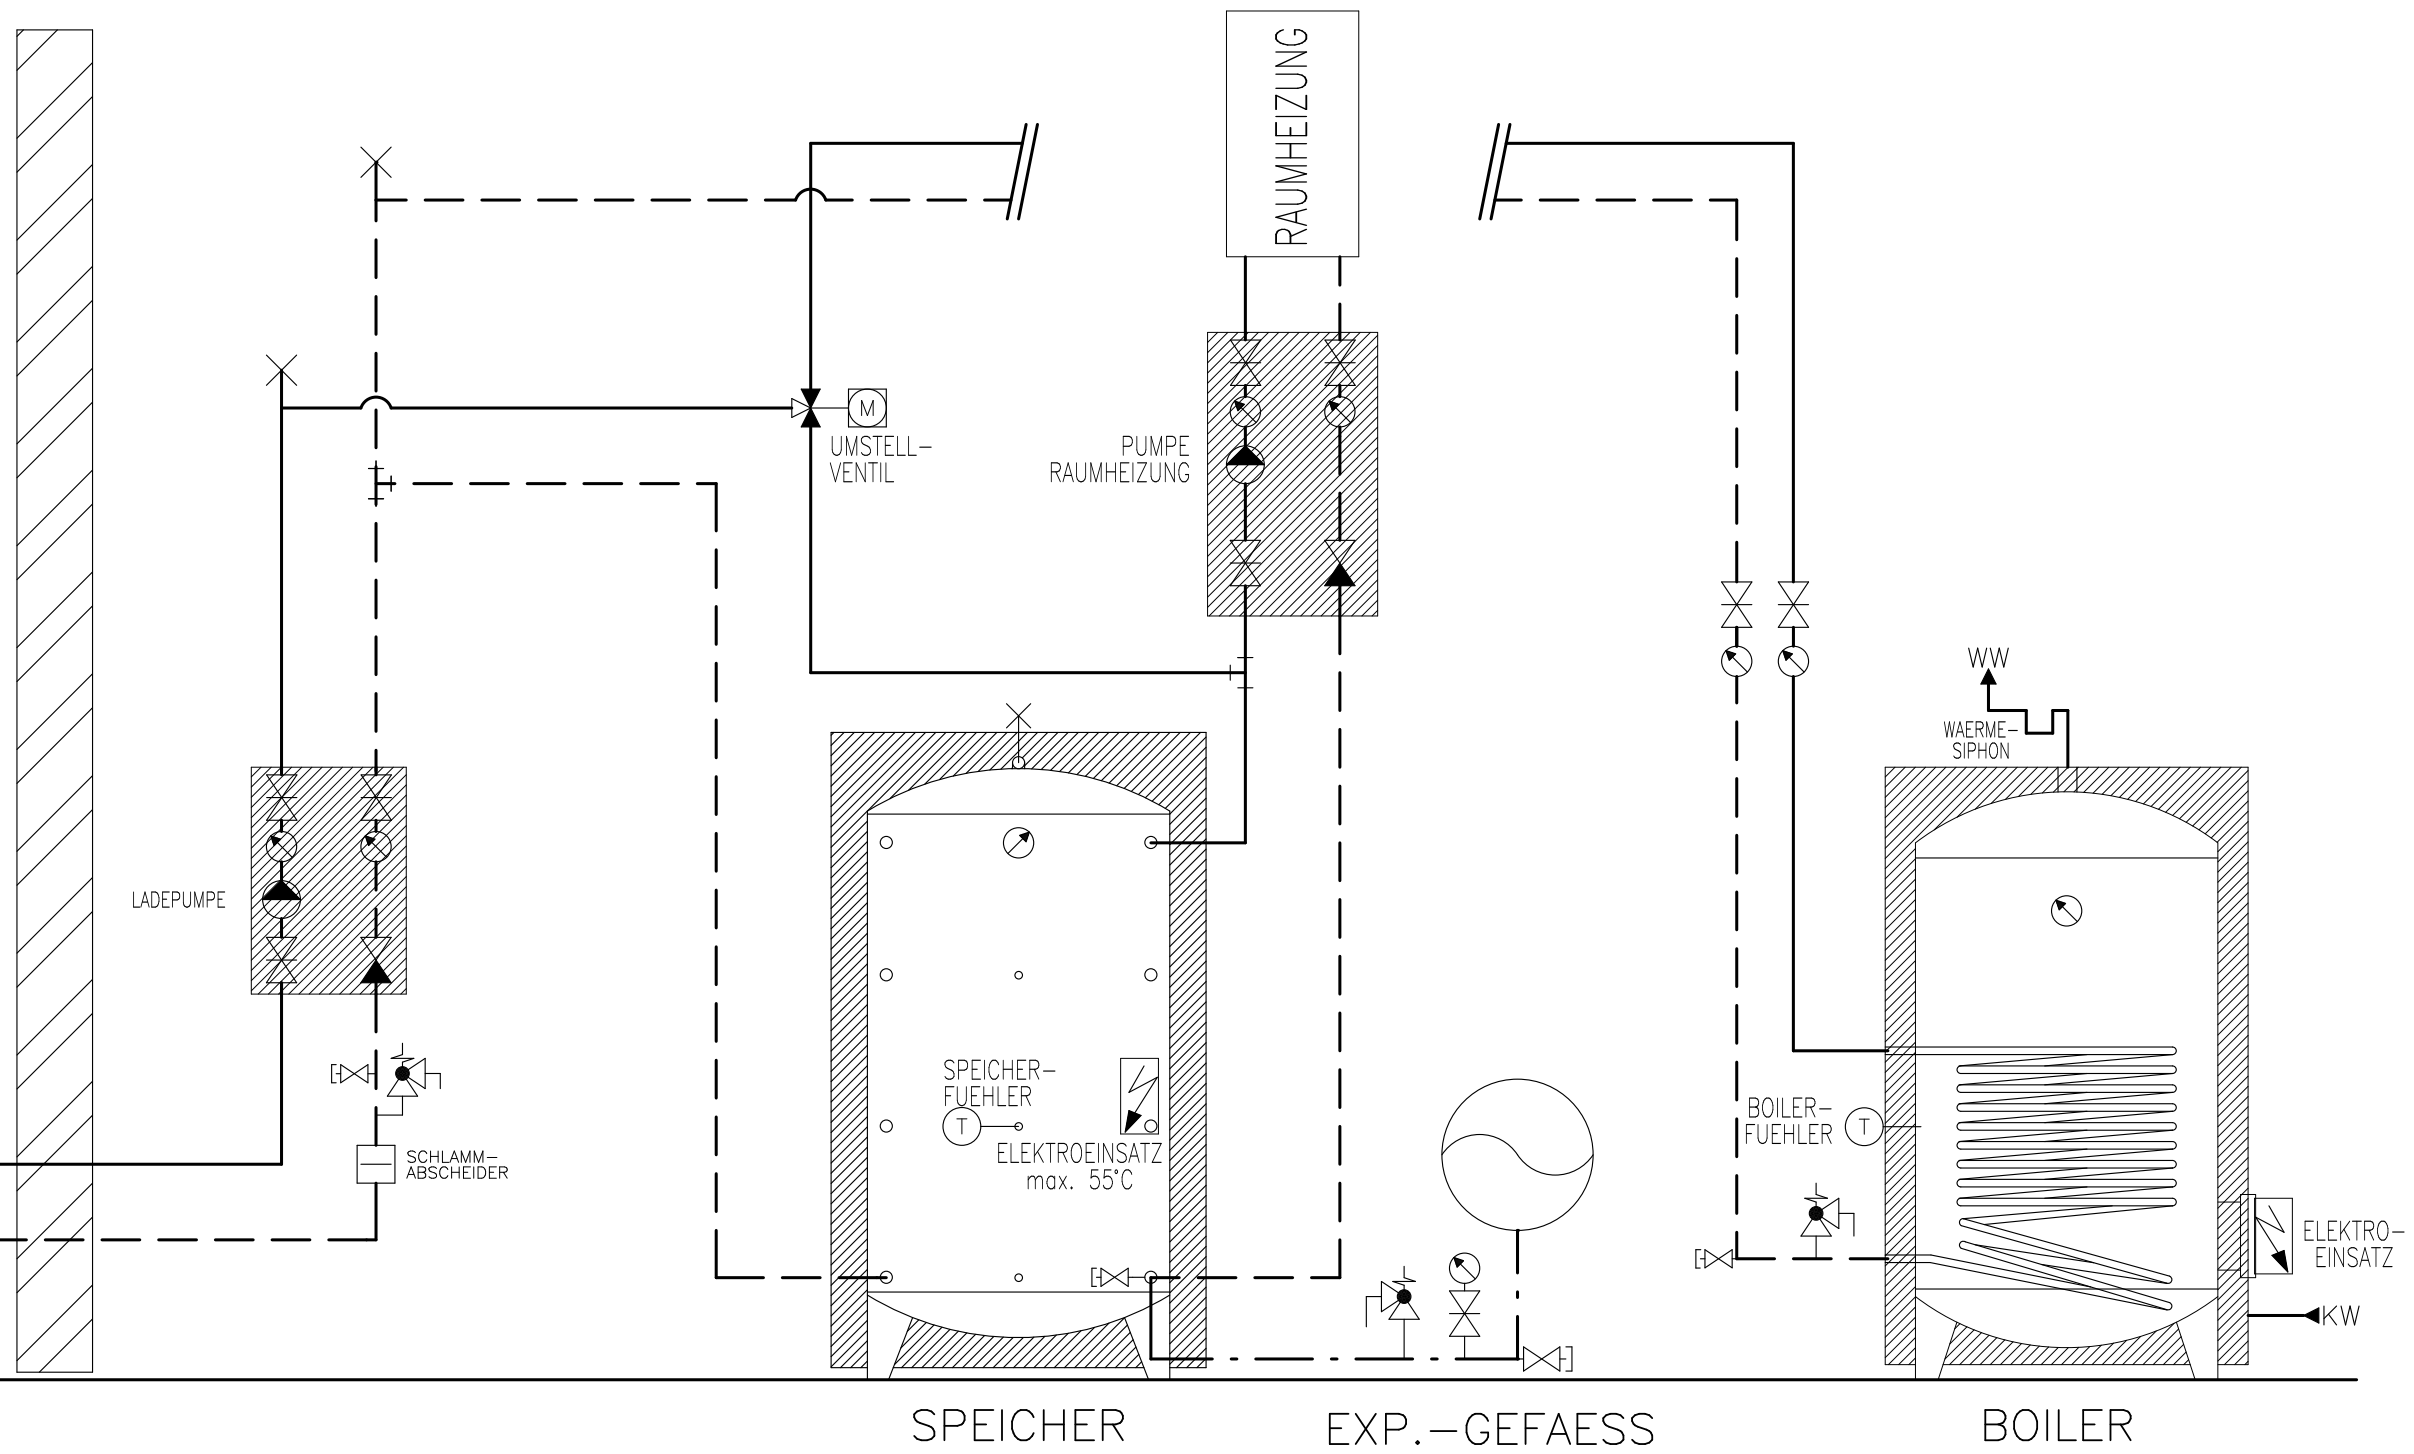

Prinzipschema

Wärmepumpe Luft/Wasser
mit Speicher und Boiler
1x Raumheizung

Sigmatic AG
Infanteriestrasse 2
6210 Sursee
Schweiz

Tel: +41 41 925 11 22
Fax: +41 41 925 11 21
info@sigmatic.ch
www.sigmatic.ch

Heizsysteme
Gebäudeautomation
Solarsysteme
Klimasysteme


sigmatic
Energiekonzepte fürs Leben

T AUSSEN-
FUEHLER


ACHTUNG:
DIESE WAERMEPUMPE IST
MIT PROPAN R290 GEFUELLT.
ES SIND DIE OERTLICHEN
SICHERHEITSVORSCHRIFTEN
ZU BEACHTEN



BEIM AUFSTELLEN SIND DIE
SICHERHEITSAUSTAENDE GEMAESS
INSTALLATIONSHANDBUCH ZU
BEACHTEN

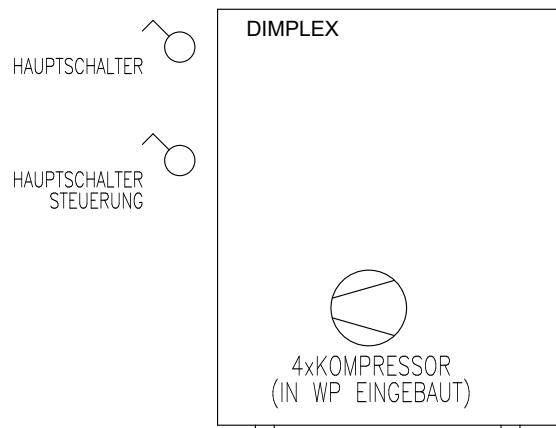

WAERMEPUMPE
DIMPLEX LA 60P-TUR

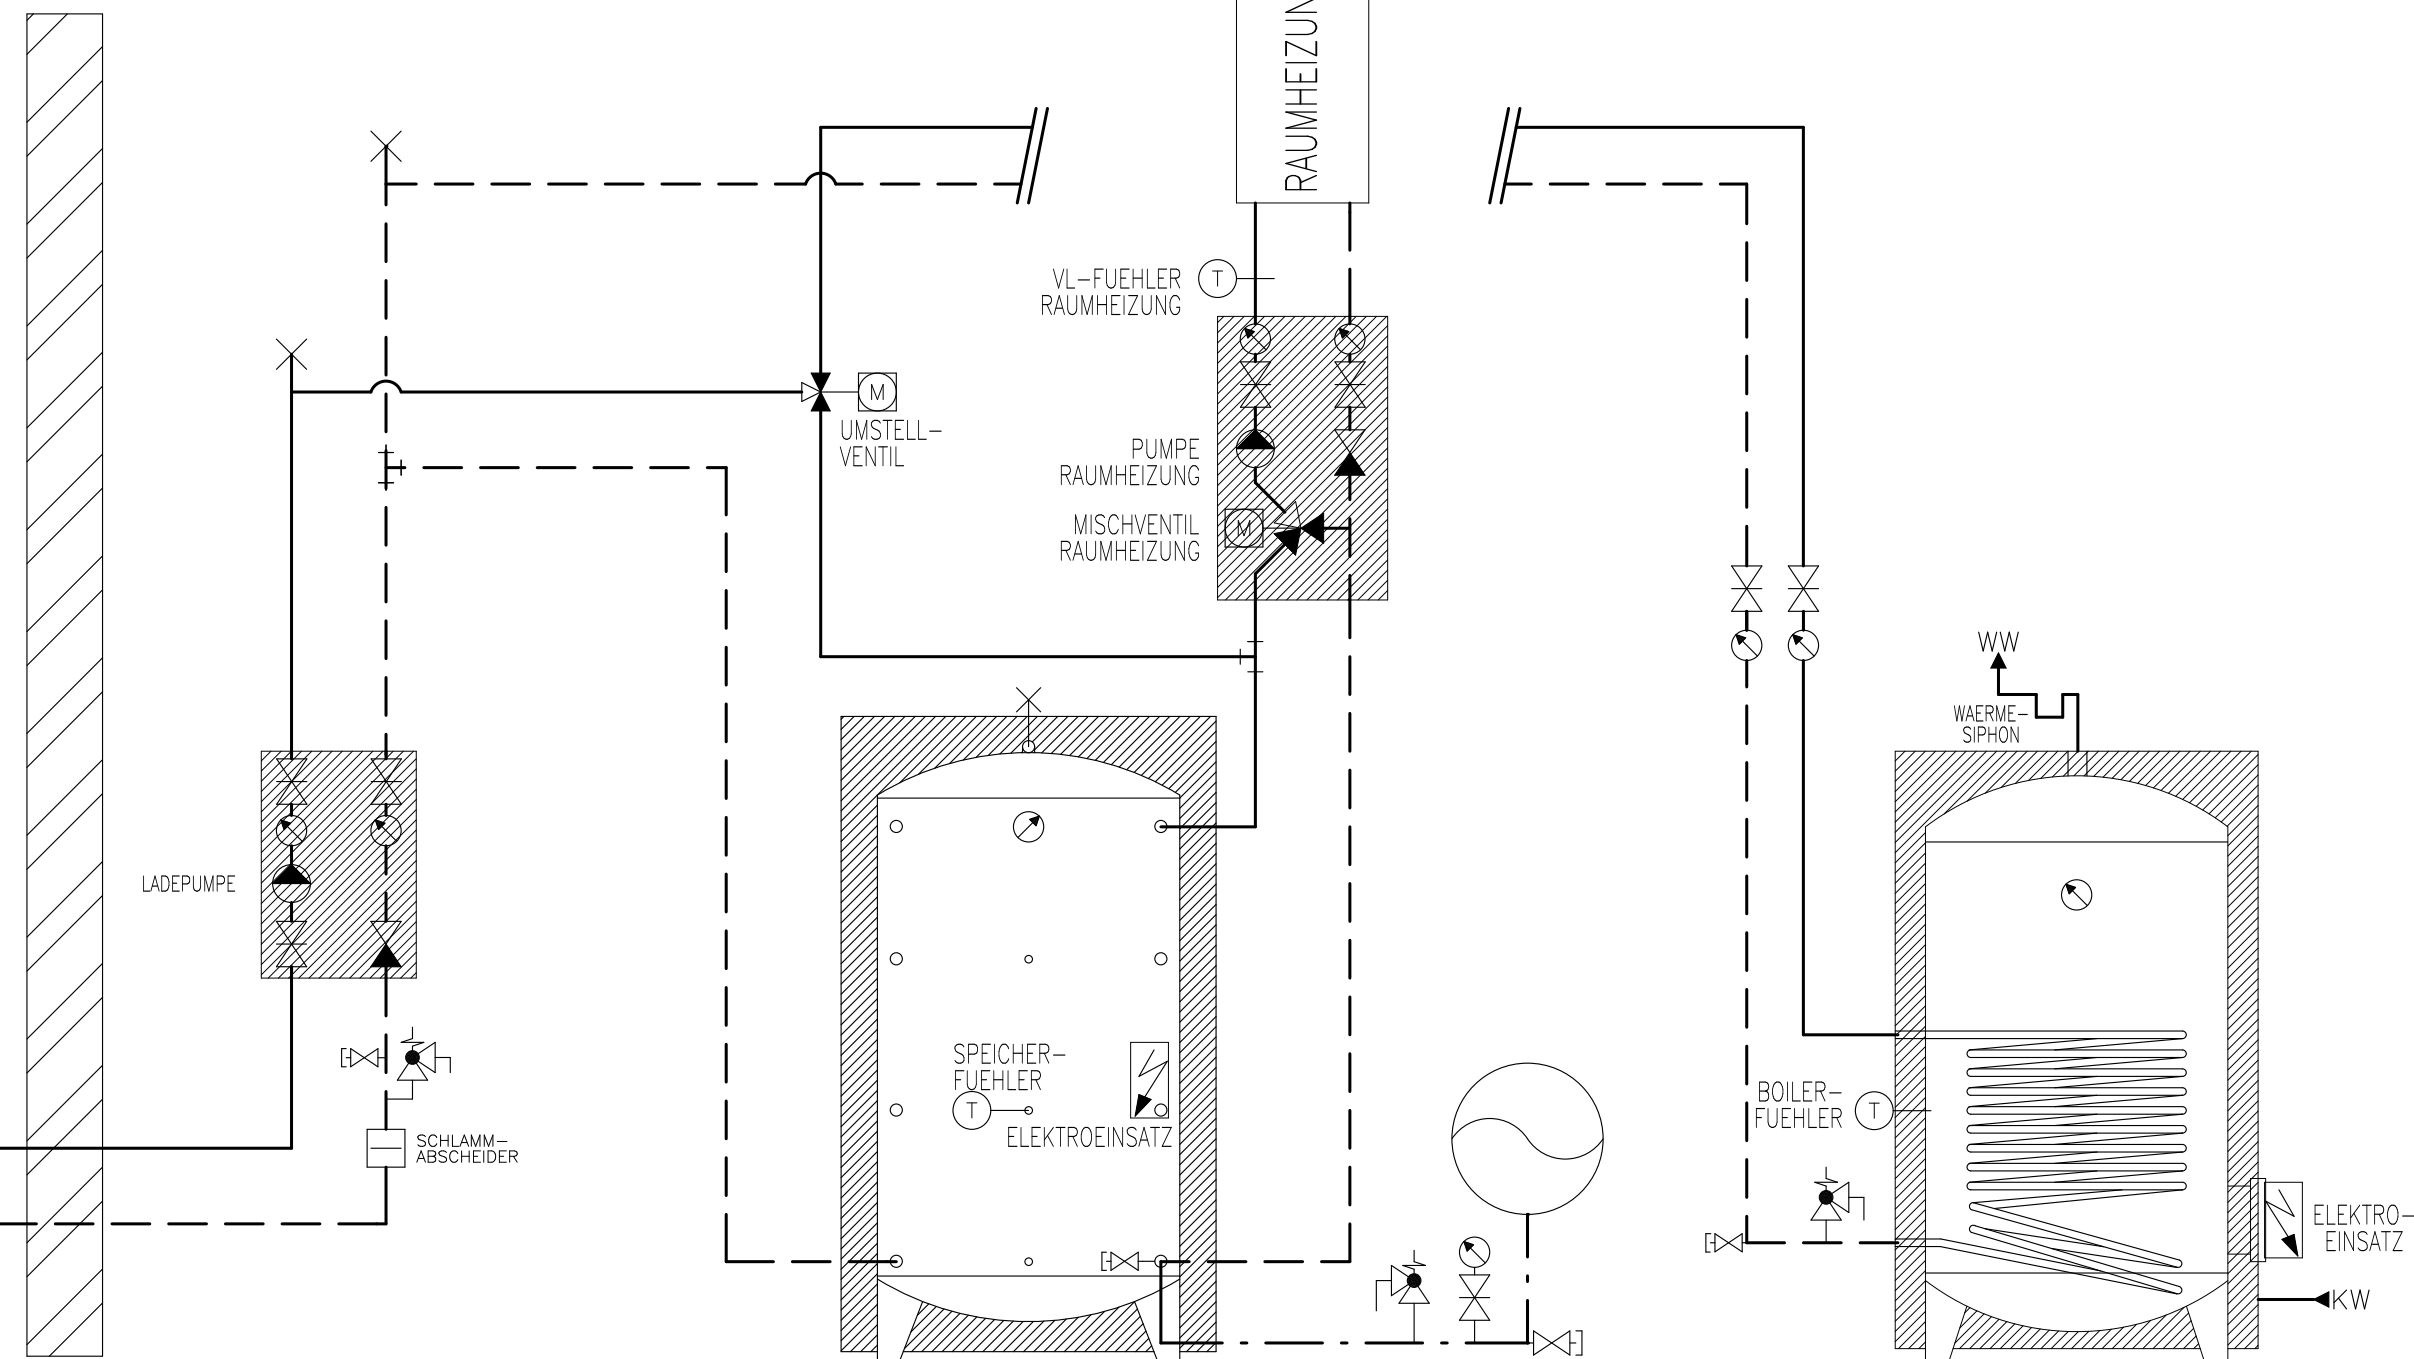

SPEICHER

EXP.-GEFAESS

BOILER

Prinzipschema

Wärmepumpe Luft/Wasser
mit Speicher und Boiler
1x Raumheizung

Sigmatic AG
Infanteriestrasse 2
6210 Sursee
Schweiz

Tel: +41 41 925 11 22
Fax: +41 41 925 11 21
info@sigmatic.ch
www.sigmatic.ch

Heizsysteme
Gebäudeautomation
Solarsysteme
Klimasysteme




AUSSEN-
FUEHLER


ACHTUNG:
DIESE WAERMEPUMPE IST
MIT PROPAN R290 GEFUELLT.
ES SIND DIE OERTLICHEN
SICHERHEITSVORSCHRIFTEN
ZU BEACHTEN



BEIM AUFSTELLEN SIND DIE
SICHERHEITSAUSTAENDE GEMAESS
INSTALIATIONSHANDBUCH ZU
BEACHTEN

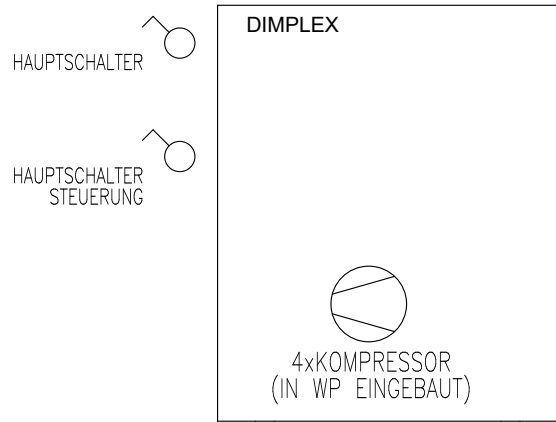

WAERMEPUMPE
DIMPLEX LA 60P-TUR

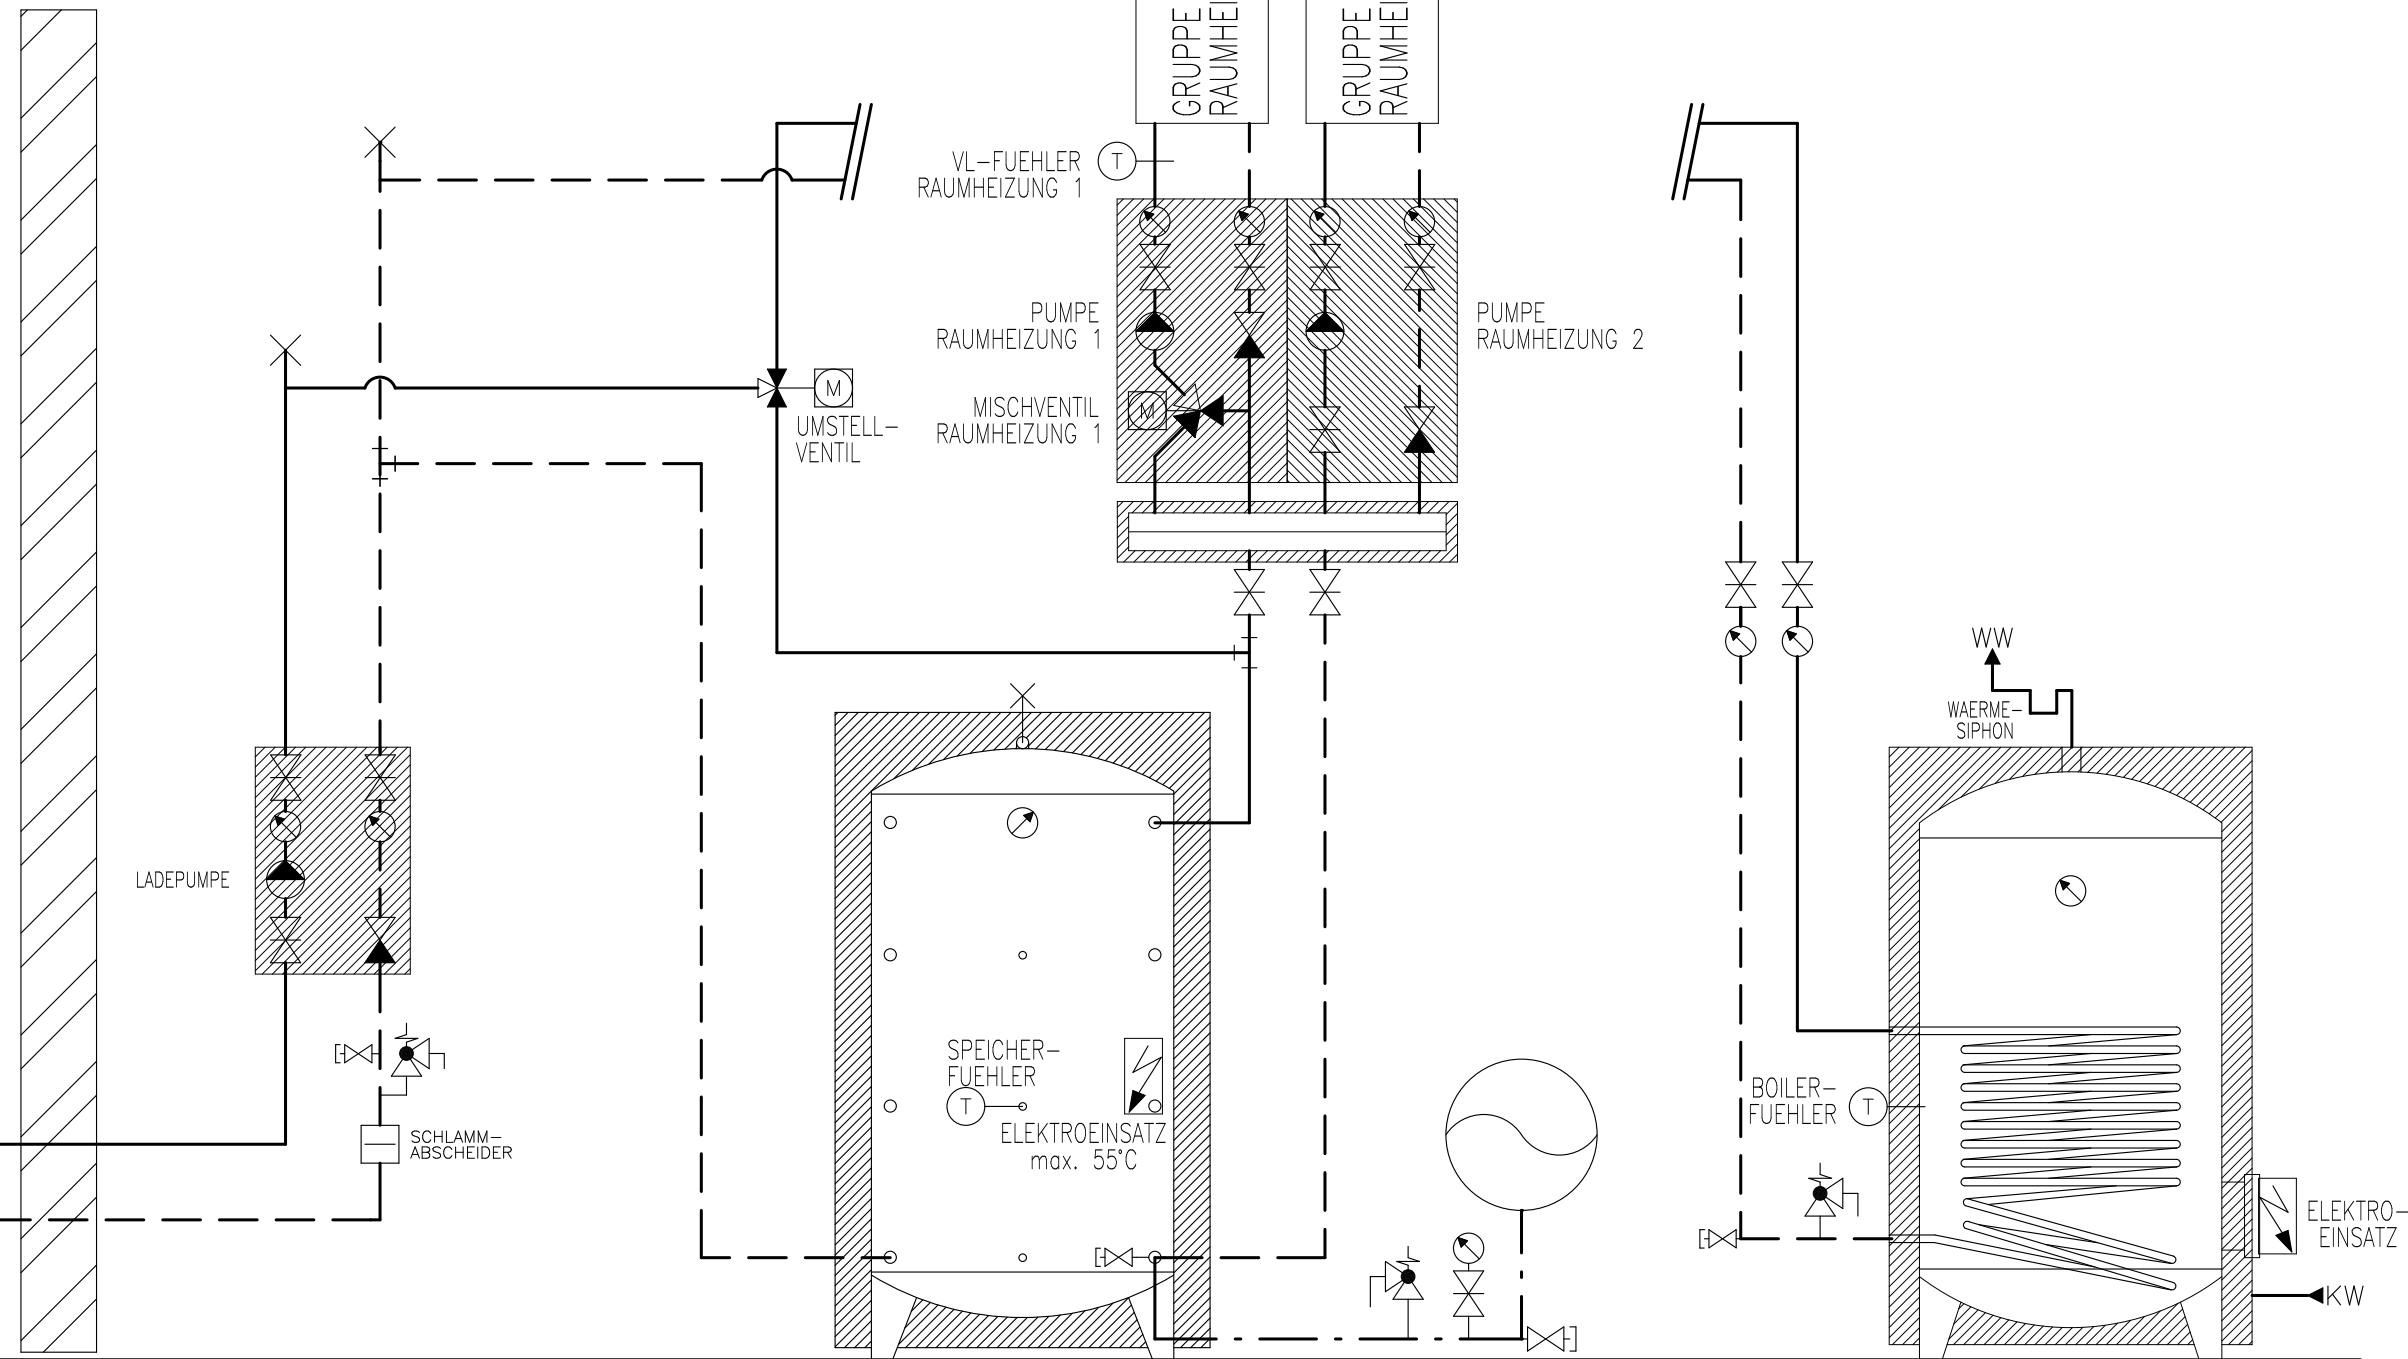

SPEICHER

EXP.-GEFAESS

BOILER

Prinzipschema

Wärmepumpe Luft/Wasser
mit Speicher und Boiler
2x Raumheizungen

Sigmatic AG
Infanteriestrasse 2
6210 Sursee
Schweiz

Tel: +41 41 925 11 22
Fax: +41 41 925 11 21
info@sigmatic.ch
www.sigmatic.ch

Heizsysteme
Gebäudeautomation
Solarsysteme
Klimasysteme


sigmatic
Energiekonzepte fürs Leben

AUSSEN-
FUEHLER


ACHTUNG:
DIESE WAERMEPUMPE IST
MIT PROPAN R290 GEFUELLT.
ES SIND DIE OERTLICHEN
SICHERHEITSVORSCHRIFTEN
ZU BEACHTEN



BEIM AUFSTELLEN SIND DIE
SICHERHEITSABSTAENDE GEMAEISS
INSTALIATIONSHANDBUCH ZU
BEACHTEN

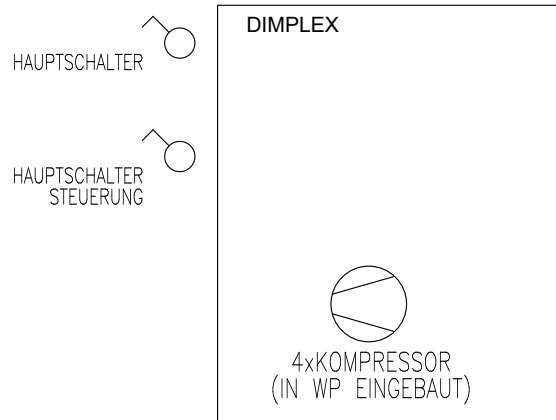

WAERMEPUMPE
DIMPLEX LA 60P-TUR

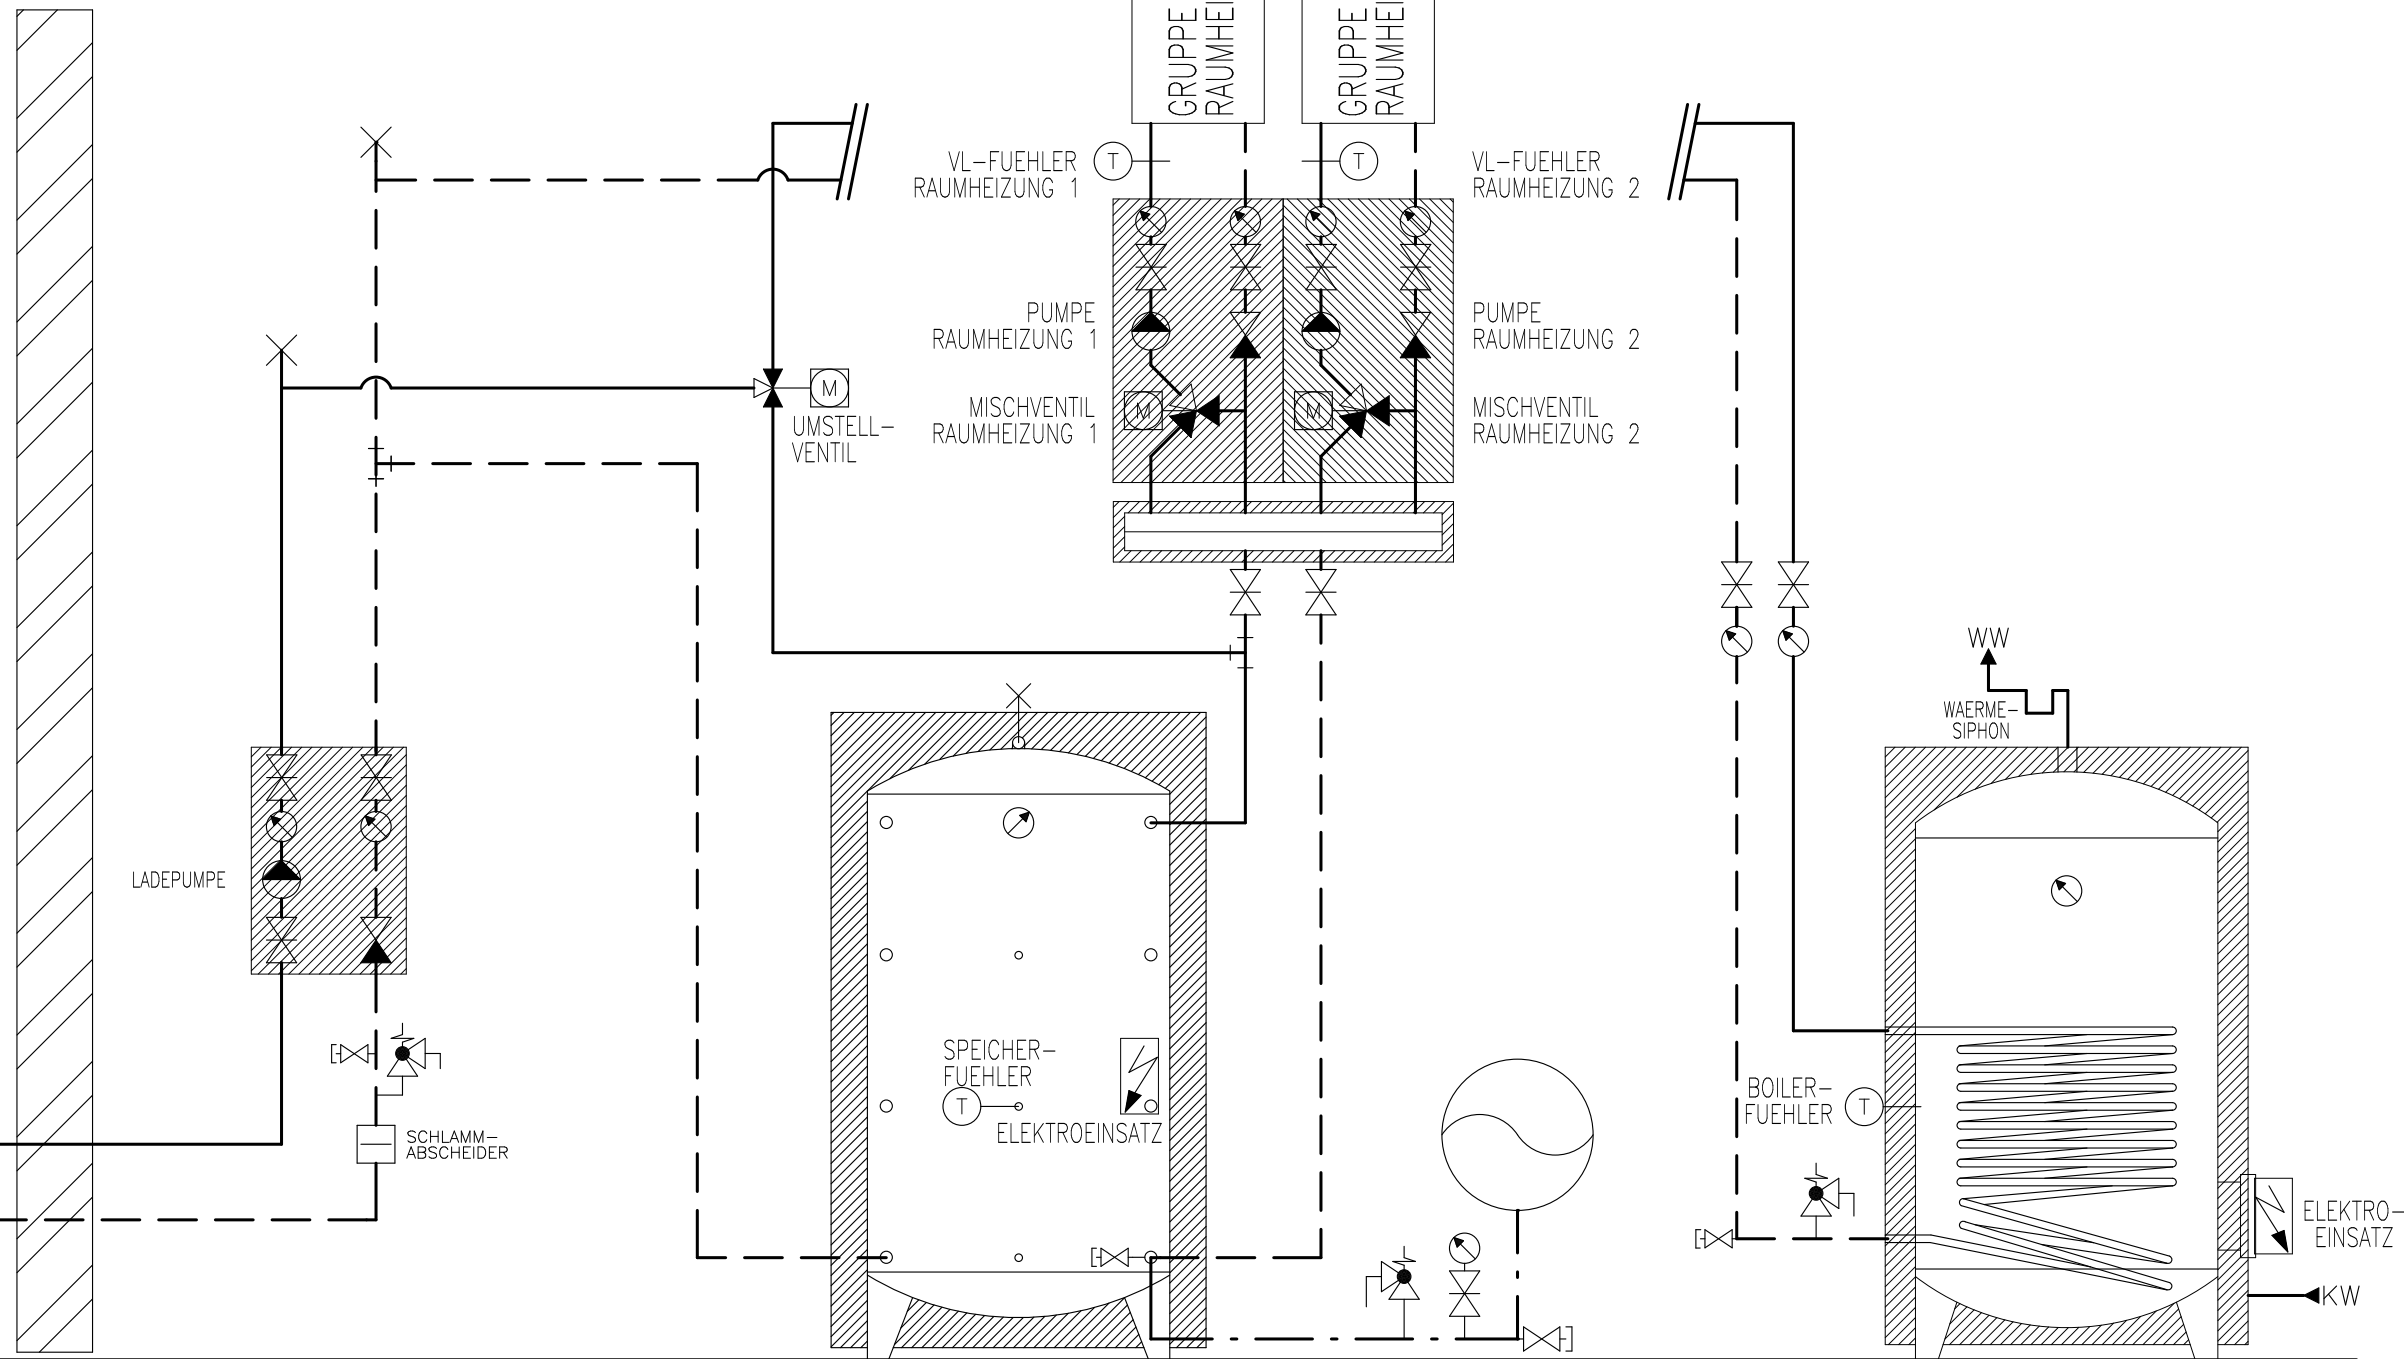

SPEICHER

EXP.-GEFAESS

BOILER

Prinzipschema

Wärmepumpe Luft/Wasser
mit Speicher und Boiler
2x Raumheizungen

Sigmatic AG
Infanteriestrasse 2
6210 Sursee
Schweiz

Tel: +41 41 925 11 22
Fax: +41 41 925 11 21
info@sigmatic.ch
www.sigmatic.ch


Heizsysteme
Gebäudeautomation
Solarsysteme
Klimasysteme

sigmatic
Energiekonzepte fürs Leben


ACHTUNG:
DIESE WAERMEPUMPE IST
MIT PROPAN R290 GEFUELLT.
ES SIND DIE OERTLICHEN
SICHERHEITSVORSCHRIFTEN
ZU BEACHTEN



BEIM AUFSTELLEN SIND DIE
SICHERHEITSABSTAENDE GEMAESS
INSTALIATIONSHANDBUCH ZU
BEACHTEN

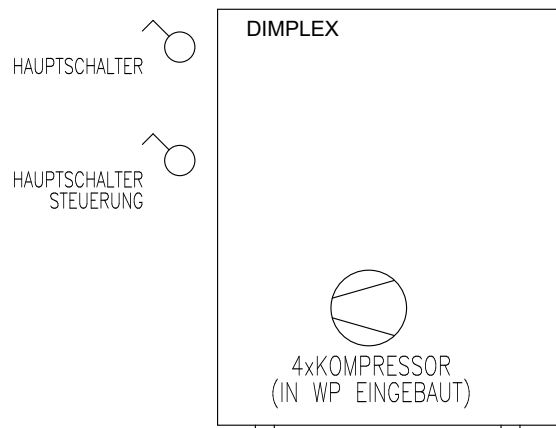

WAERMEPUMPE
DIMPLEX LA 60P-TUR

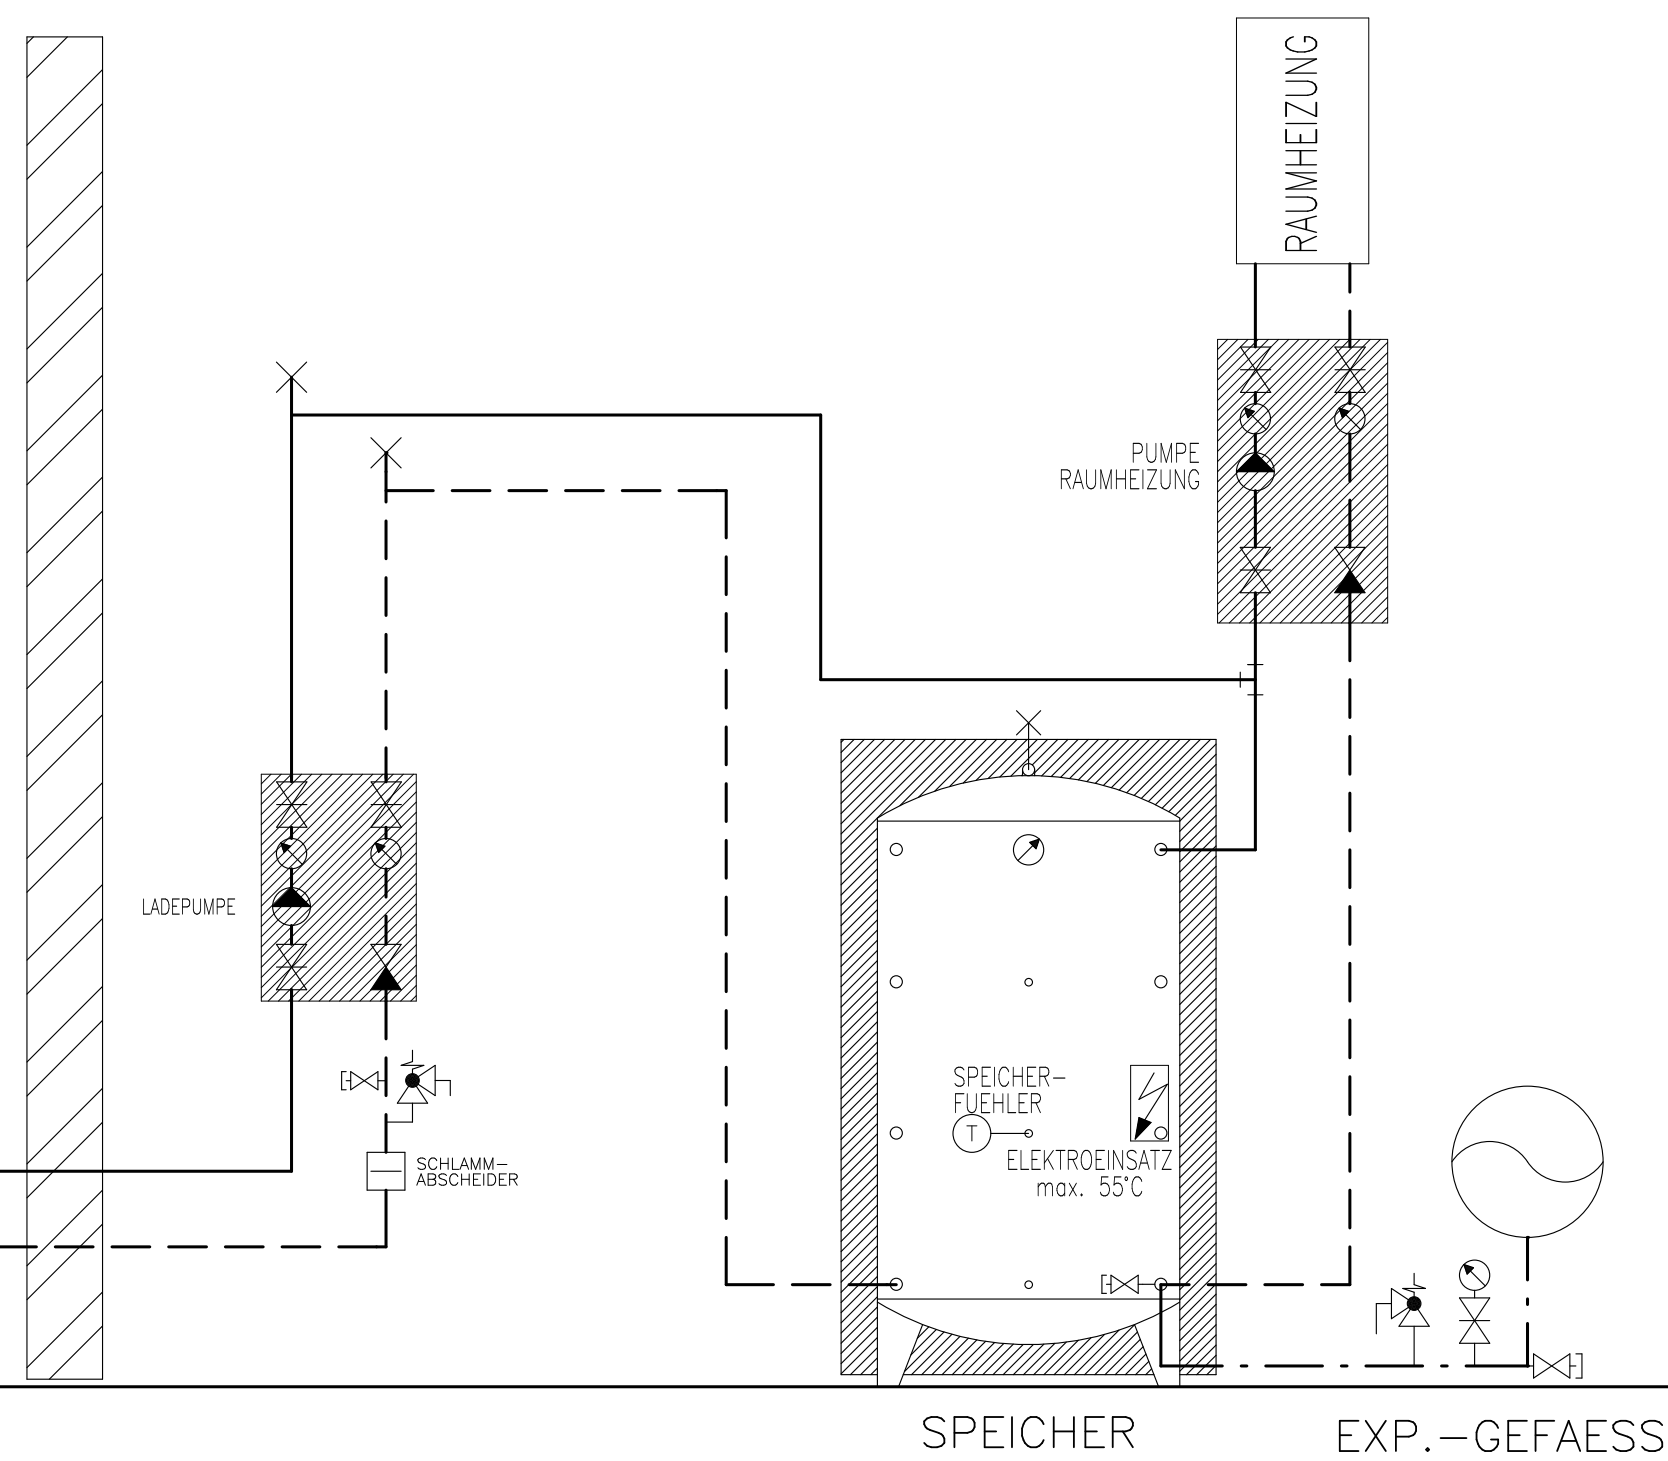

SPEICHER

EXP.-GEFAESS

Prinzipschema

Wärmepumpe Luft/Wasser
mit Speicher
1x Raumheizung

Sigmatic AG
Infanteriestrasse 2
6210 Sursee
Schweiz

Tel: +41 41 925 11 22
Fax: +41 41 925 11 21
info@sigmatic.ch
www.sigmatic.ch


Heizsysteme
Gebäudeautomation
Solarsysteme
Klimasysteme




ACHTUNG:
DIESE WAERMEPUMPE IST
MIT PROPAN R290 GEFUELLT.
ES SIND DIE OERTLICHEN
SICHERHEITSVORSCHRIFTEN
ZU BEACHTEN



BEIM AUFSTELLEN SIND DIE
SICHERHEITSABSTAENDE GEMAESS
INSTALLATIONSHANDBUCH ZU
BEACHTEN

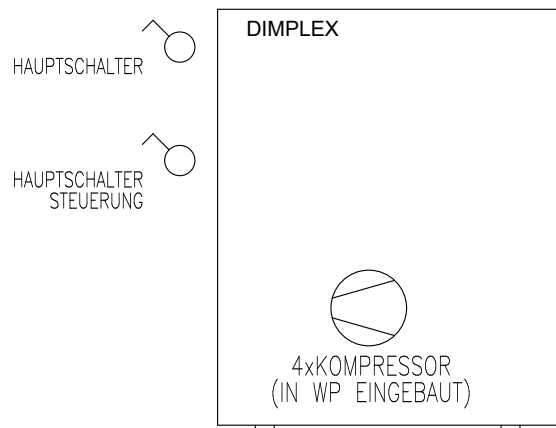

WAERMEPUMPE
DIMPLEX LA 60P-TUR

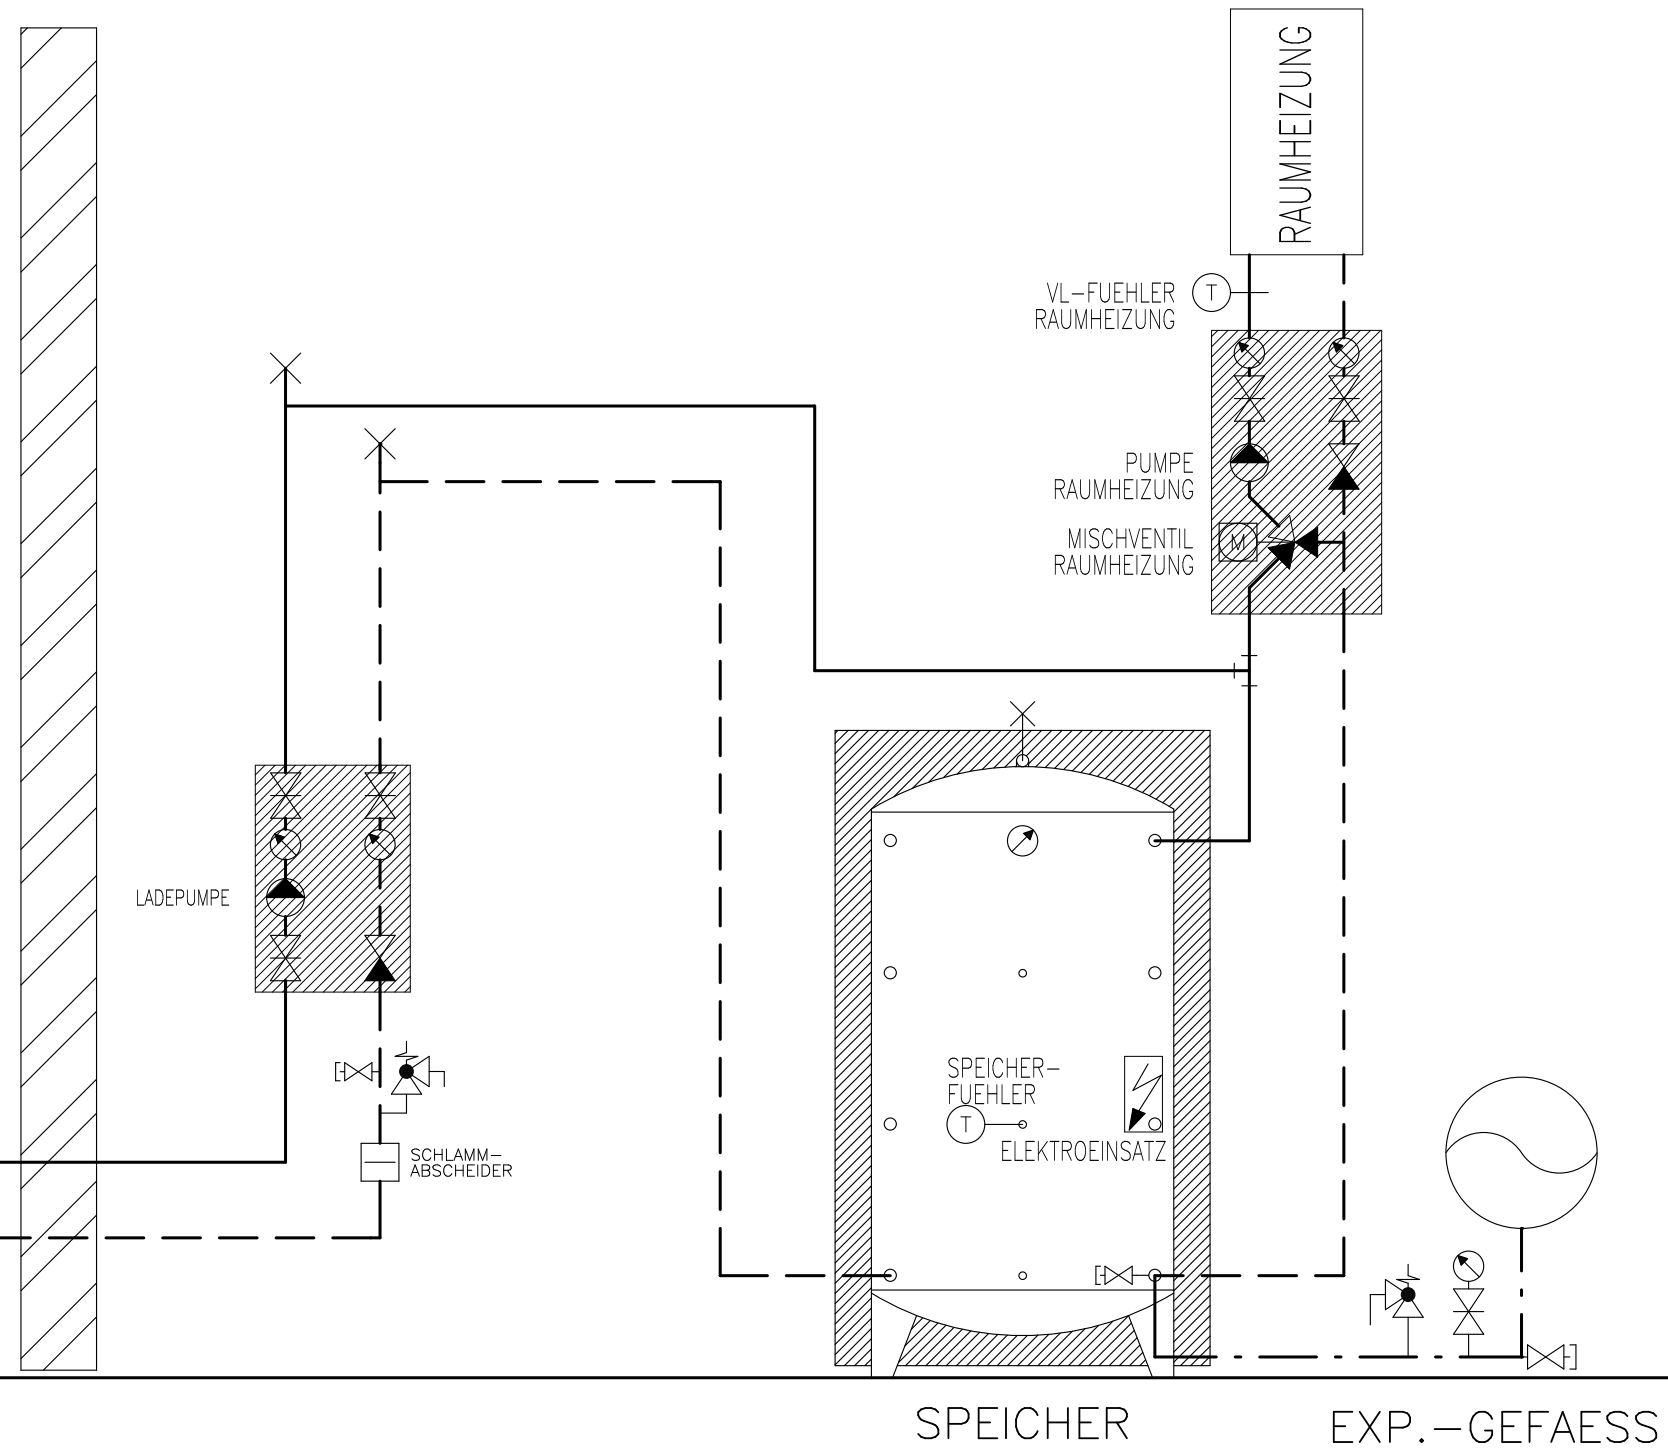

SPEICHER

EXP.-GEFAESS

Prinzipschema

Wärmepumpe Luft/Wasser
mit Speicher
1x Raumheizung

Sigmatic AG
Infanteriestrasse 2
6210 Sursee
Schweiz

Tel: +41 41 925 11 22
Fax: +41 41 925 11 21
info@sigmatic.ch
www.sigmatic.ch

Heizsysteme
Gebäudeautomation
Solarsysteme
Klimasysteme




⊕ AUSSEN-
FUEHLER


ACHTUNG:
DIESE WAERMEPUMPE IST
MIT PROPAN R290 GEFUELLT.
ES SIND DIE OERTLICHEN
SICHERHEITSVORSCHRIFTEN
ZU BEACHTEN



BEIM AUFSTELLEN SIND DIE
SICHERHEITSABSTAENDE GEMAESS
INSTALLATIONSHANDBUCH ZU
BEACHTEN

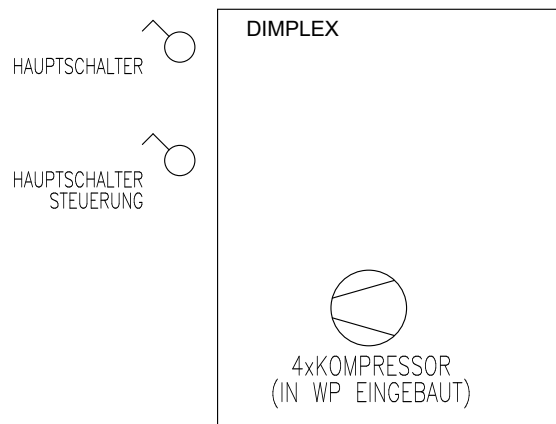

WAERMEPUMPE
DIMPLEX LA 60P-TUR

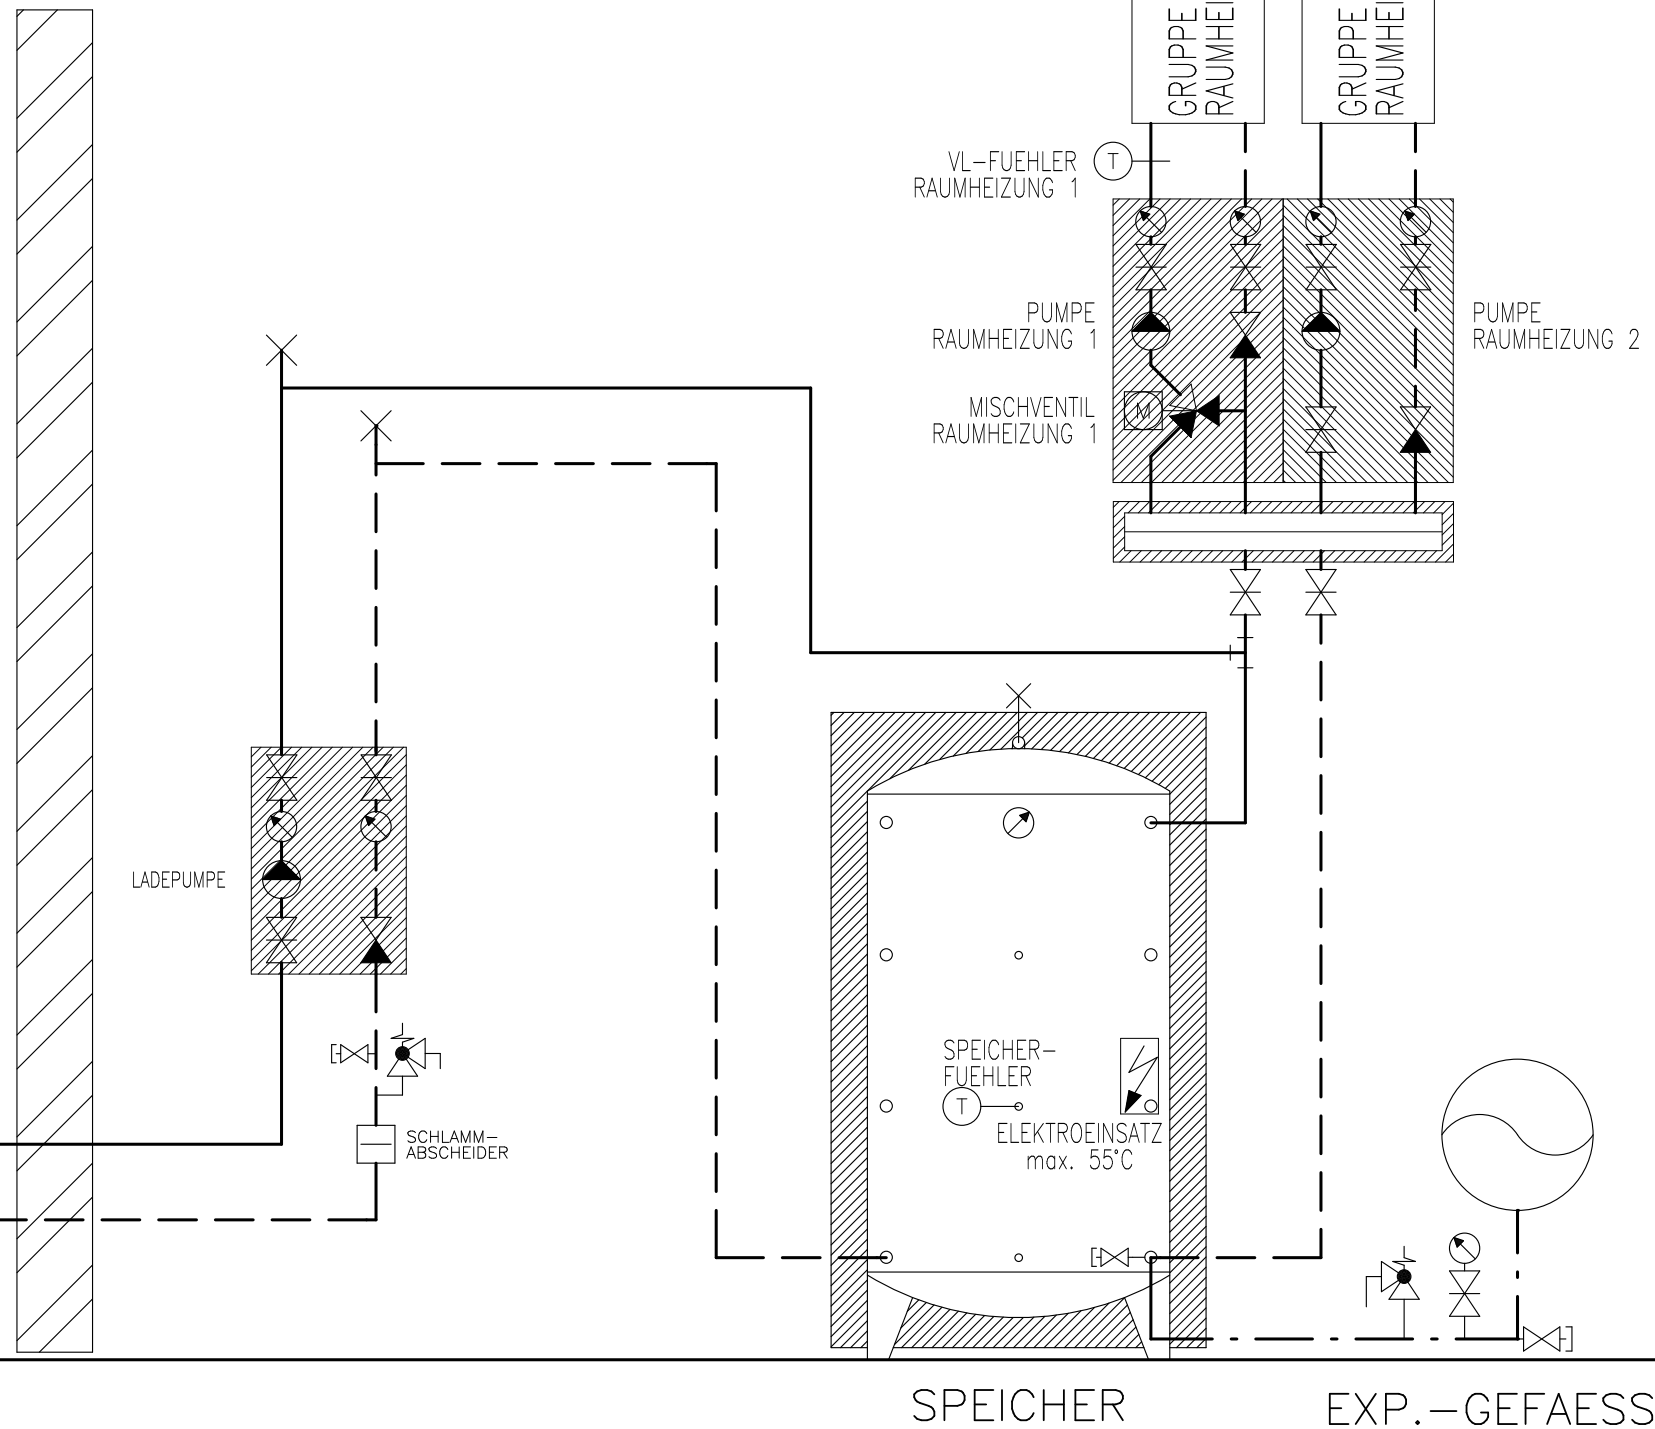

Prinzipschema

Wärmepumpe Luft/Wasser
mit Speicher
2x Raumheizungen

Sigmatic AG
Infanteriestrasse 2
6210 Sursee
Schweiz

Tel: +41 41 925 11 22
Fax: +41 41 925 11 21
info@sigmatic.ch
www.sigmatic.ch

Heizsysteme
Gebäudeautomation
Solarsysteme
Klimasysteme


sigmatic
Energiekonzepte fürs Leben

AUSSEN-
FUEHLER


ACHTUNG:
DIESE WAERMEPUMPE IST
MIT PROPAN R290 GEFUELLT.
ES SIND DIE OERTLICHEN
SICHERHEITSVORSCHRIFTEN
ZU BEACHTEN



BEIM AUFSTELLEN SIND DIE
SICHERHEITSABSTAENDE GEMAESS
INSTALIATIONSHANDBUCH ZU
BEACHTEN

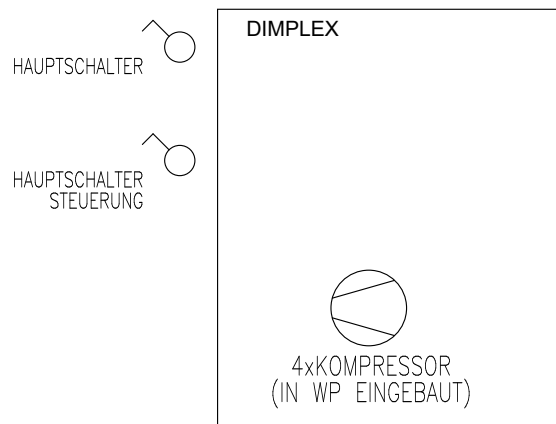

WAERMEPUMPE
DIMPLEX LA 60P-TUR

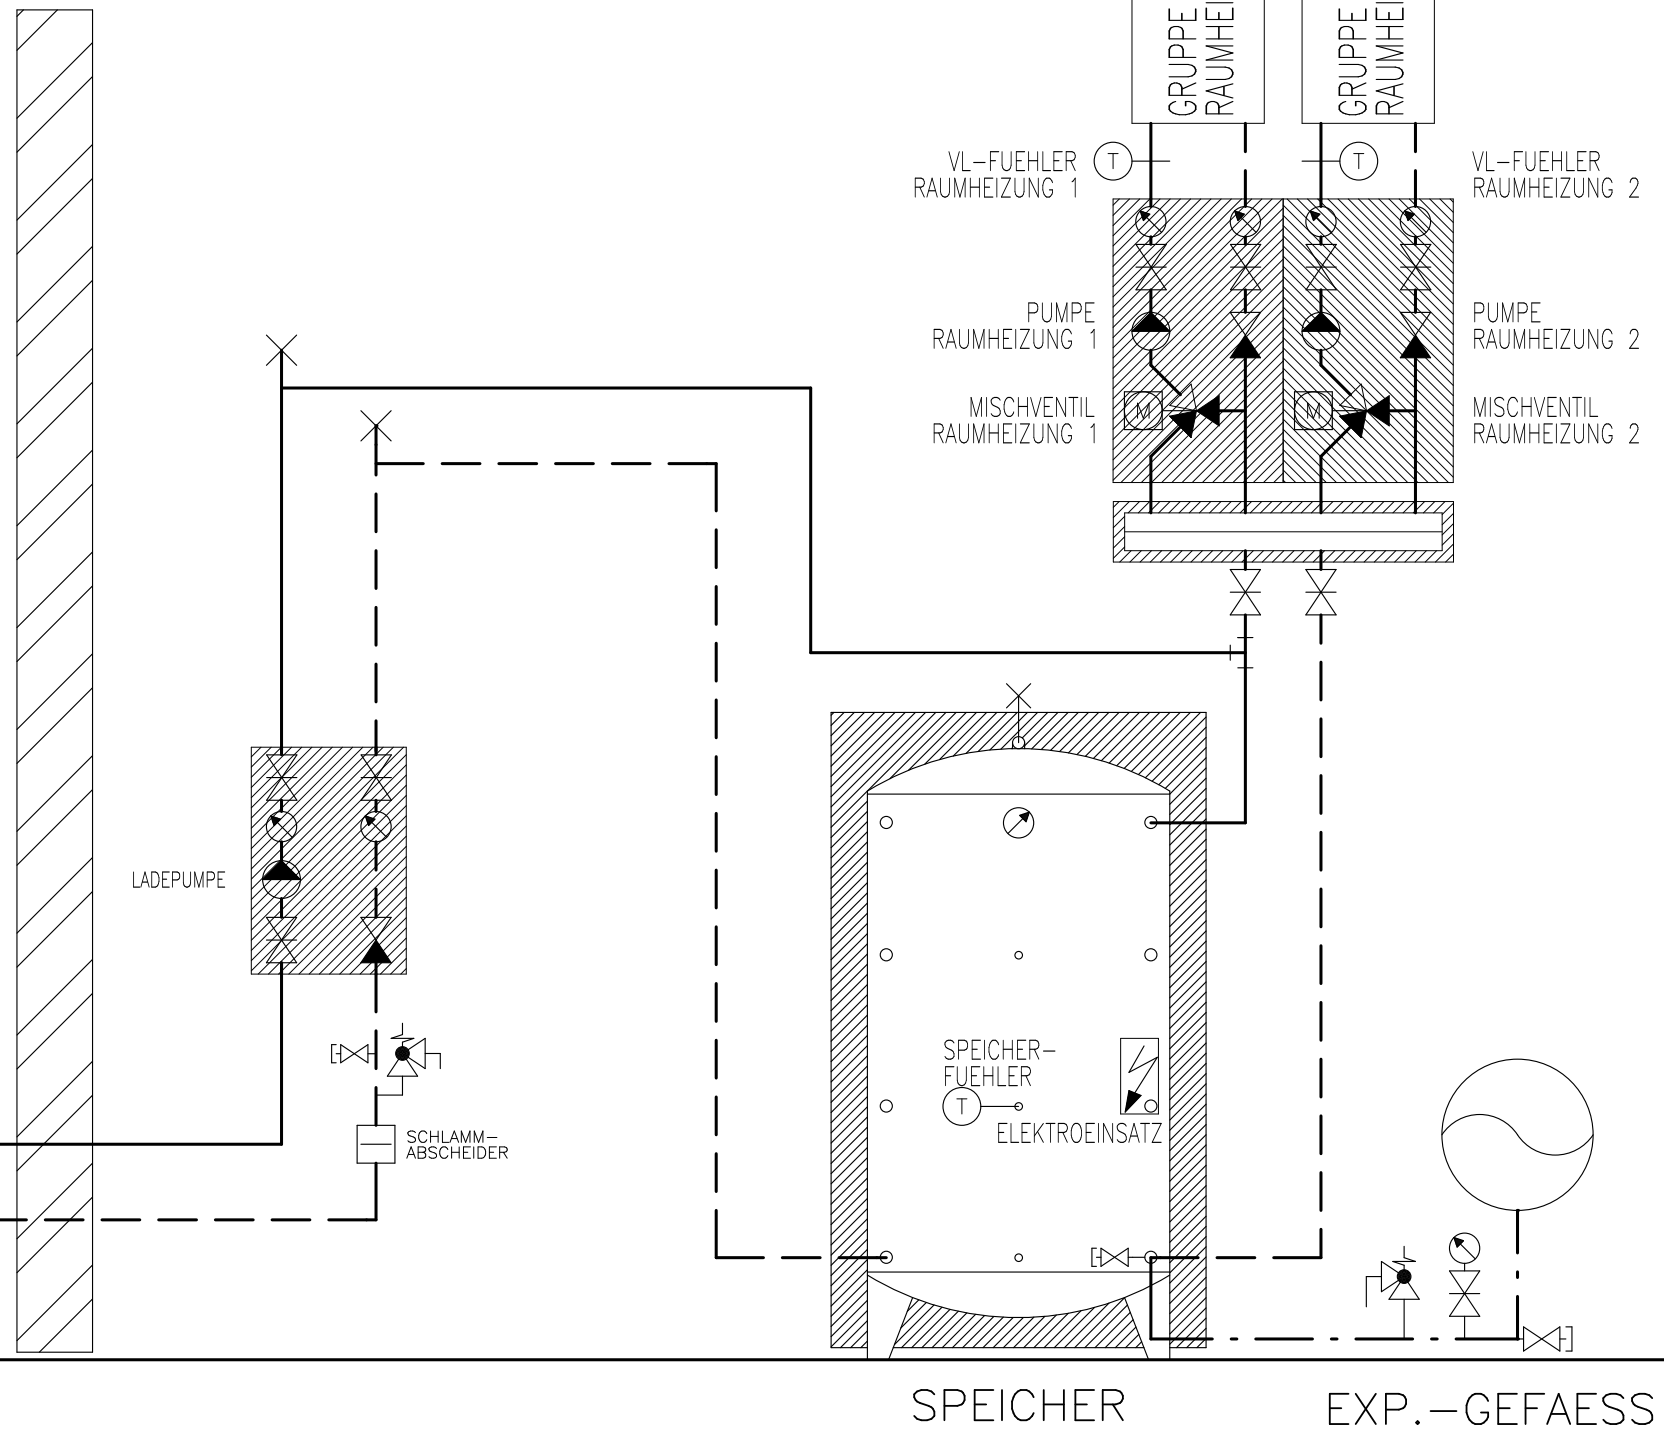

Prinzipschema

Wärmepumpe Luft/Wasser
mit Speicher
2x Raumheizungen

Sigmatic AG
Infanteriestrasse 2
6210 Sursee
Schweiz

Tel: +41 41 925 11 22
Fax: +41 41 925 11 21
info@sigmatic.ch
www.sigmatic.ch


Heizsysteme
Gebäudeautomation
Solarsysteme
Klimasysteme

sigmatic
Energiekonzepte fürs Leben


ACHTUNG:
DIESE WAERMEPUMPE IST
MIT PROPAN R290 GEFUELLT.
ES SIND DIE OERTLICHEN
SICHERHEITSVORSCHRIFTEN
ZU BEACHTEN



BEIM AUFSTELLEN SIND DIE
SICHERHEITSABSTAENDE GEMAESS
INSTALLATIONSHANDBUCH ZU
BEACHTEN

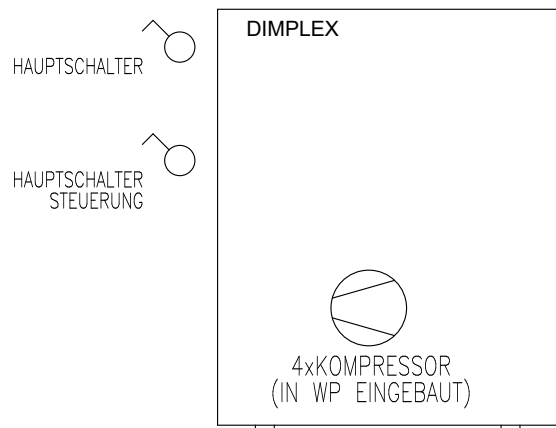

WAERMEPUMPE
DIMPLEX LA 60P-TUR

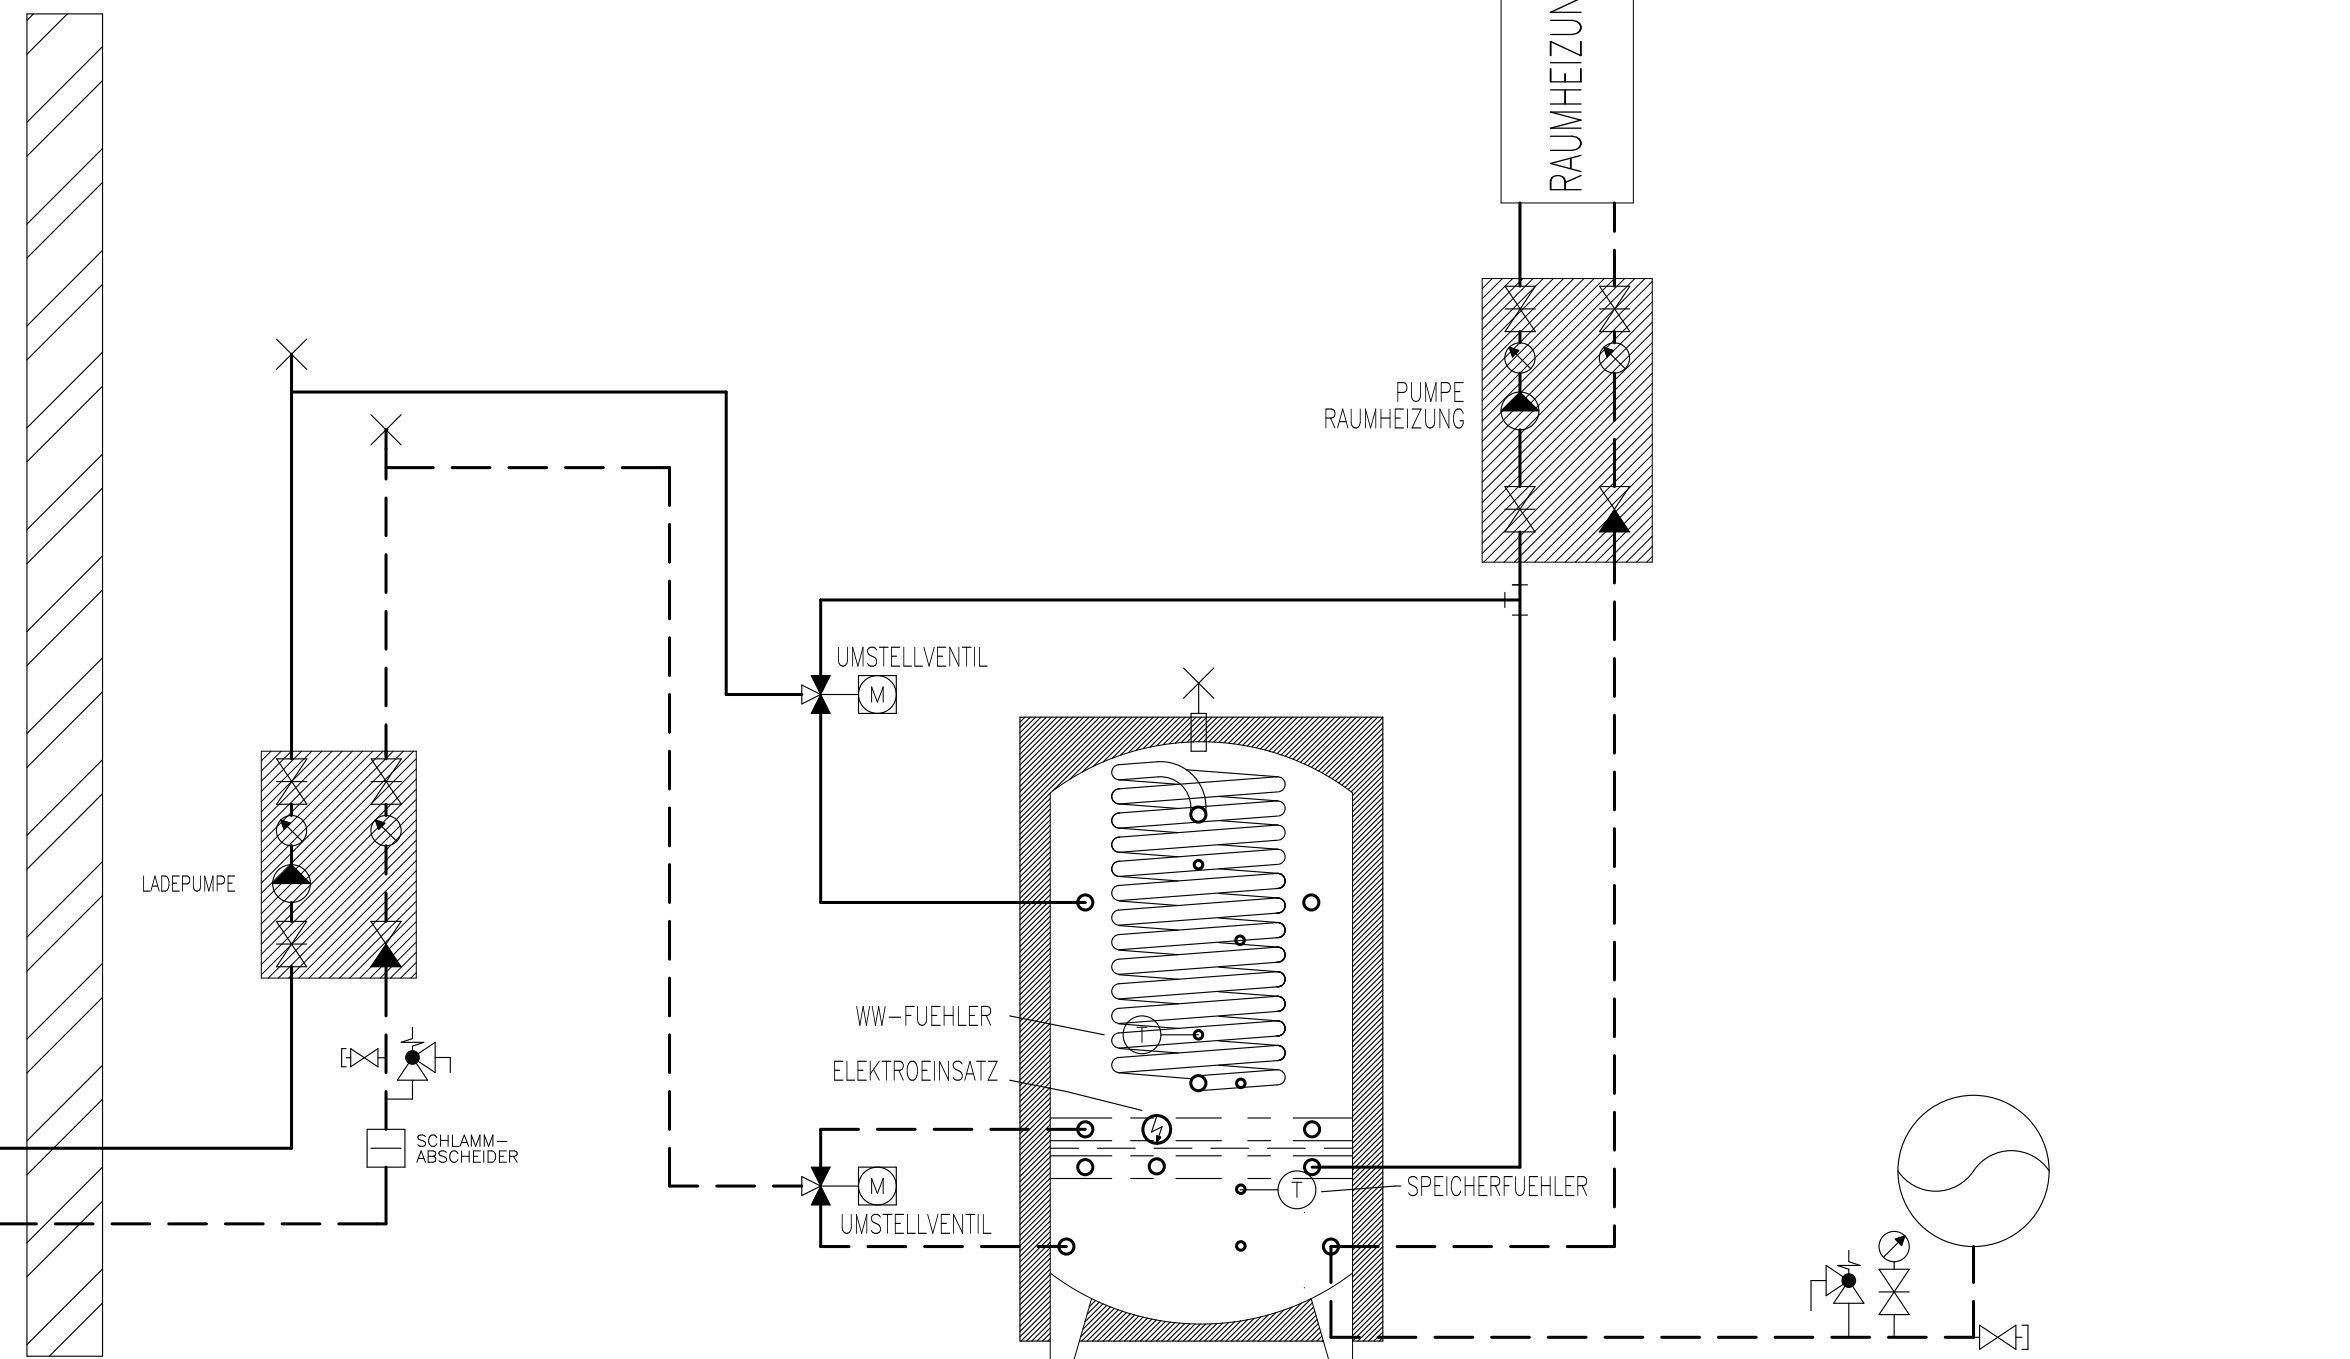

KOMBISPEICHER
MIT HYGIENEBOILER
HELIXTHERM HTO

EXP.-GEFAESS

Prinzipschema

Wärmepumpe Luft/Wasser
Kombispeicher mit Hygieneboiler
1x Raumheizung

Sigmatic AG
Infanteriestrasse 2
6210 Sursee
Schweiz

Tel: +41 41 925 11 22
Fax: +41 41 925 11 21
info@sigmatic.ch
www.sigmatic.ch


Heizsysteme
Gebäudeautomation
Solarsysteme
Klimasysteme




ACHTUNG:
DIESE WAERMEPUMPE IST
MIT PROPAN R290 GEFUELLT.
ES SIND DIE OERTLICHEN
SICHERHEITSVORSCHRIFTEN
ZU BEACHTEN



BEIM AUFSTELLEN SIND DIE
SICHERHEITSABSTAENDE GEMAEISS
INSTALLATIONSHANDBUCH ZU
BEACHTEN

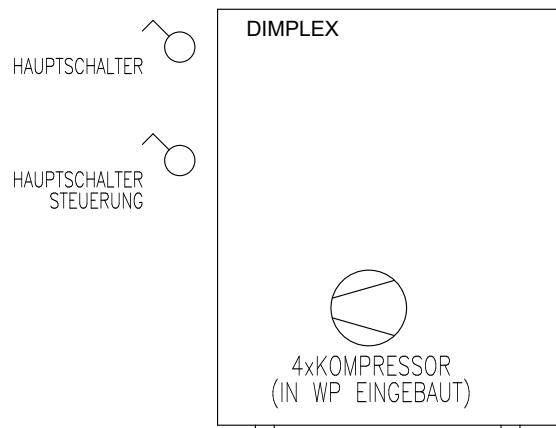

WAERMEPUMPE
DIMPLEX LA 60P-TUR

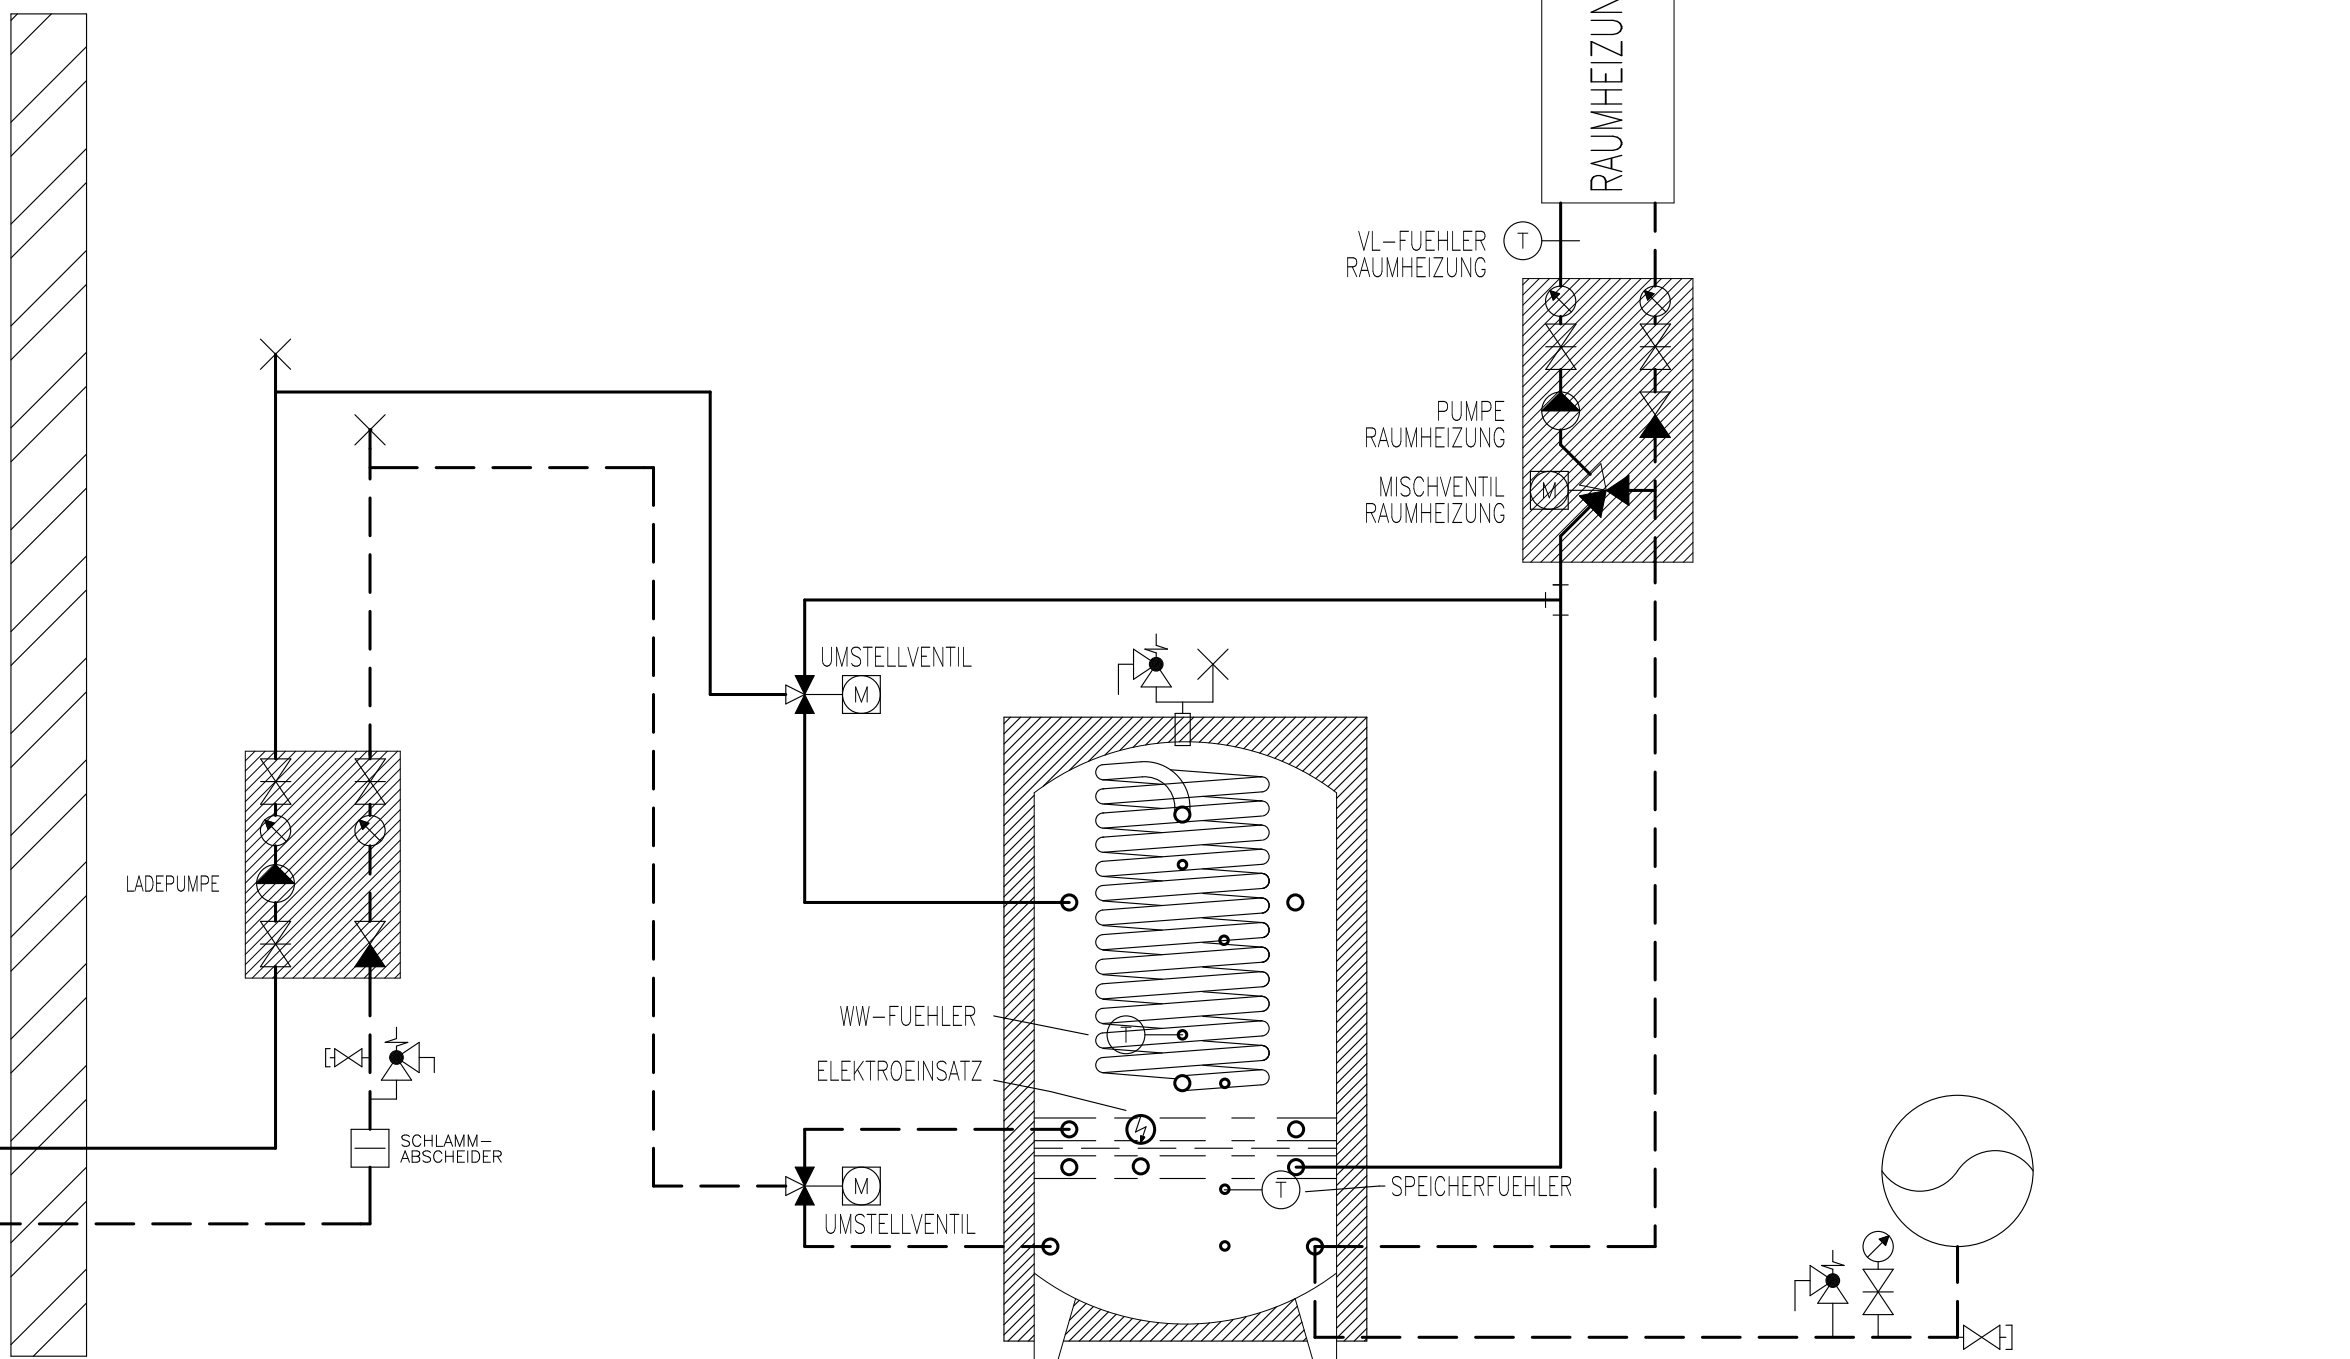

KOMBISPEICHER
MIT HYGIENEBOILER
HELIXTHERM HT1

EXP.-GEFAESS

Prinzipschema

Wärmepumpe Luft/Wasser
Kombispeicher mit Hygieneboiler
1x Raumheizung

Sigmatic AG
Infanteriestrasse 2
6210 Sursee
Schweiz

Tel: +41 41 925 11 22
Fax: +41 41 925 11 21
info@sigmatic.ch
www.sigmatic.ch


Heizsysteme
Gebäudeautomation
Solarsysteme
Klimasysteme




ACHTUNG:
DIESE WAERMEPUMPE IST
MIT PROPAN R290 GEFUELLT.
ES SIND DIE OERTLICHEN
SICHERHEITSVORSCHRIFTEN
ZU BEACHTEN



BEIM AUFSTELLEN SIND DIE
SICHERHEITSAUSTAENDE GEMAESS
INSTALLATIONSHANDBUCH ZU
BEACHTEN

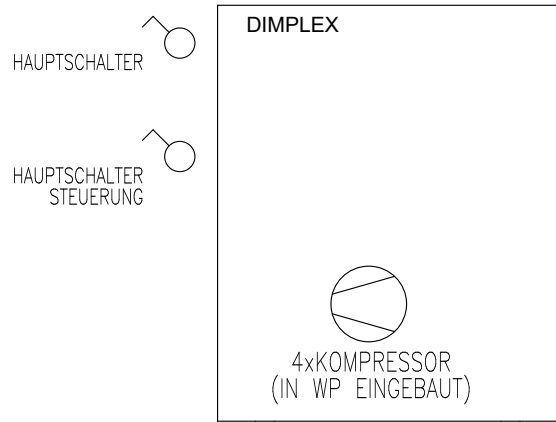

WAERMEPUMPE
DIMPLEX LA 60P-TUR

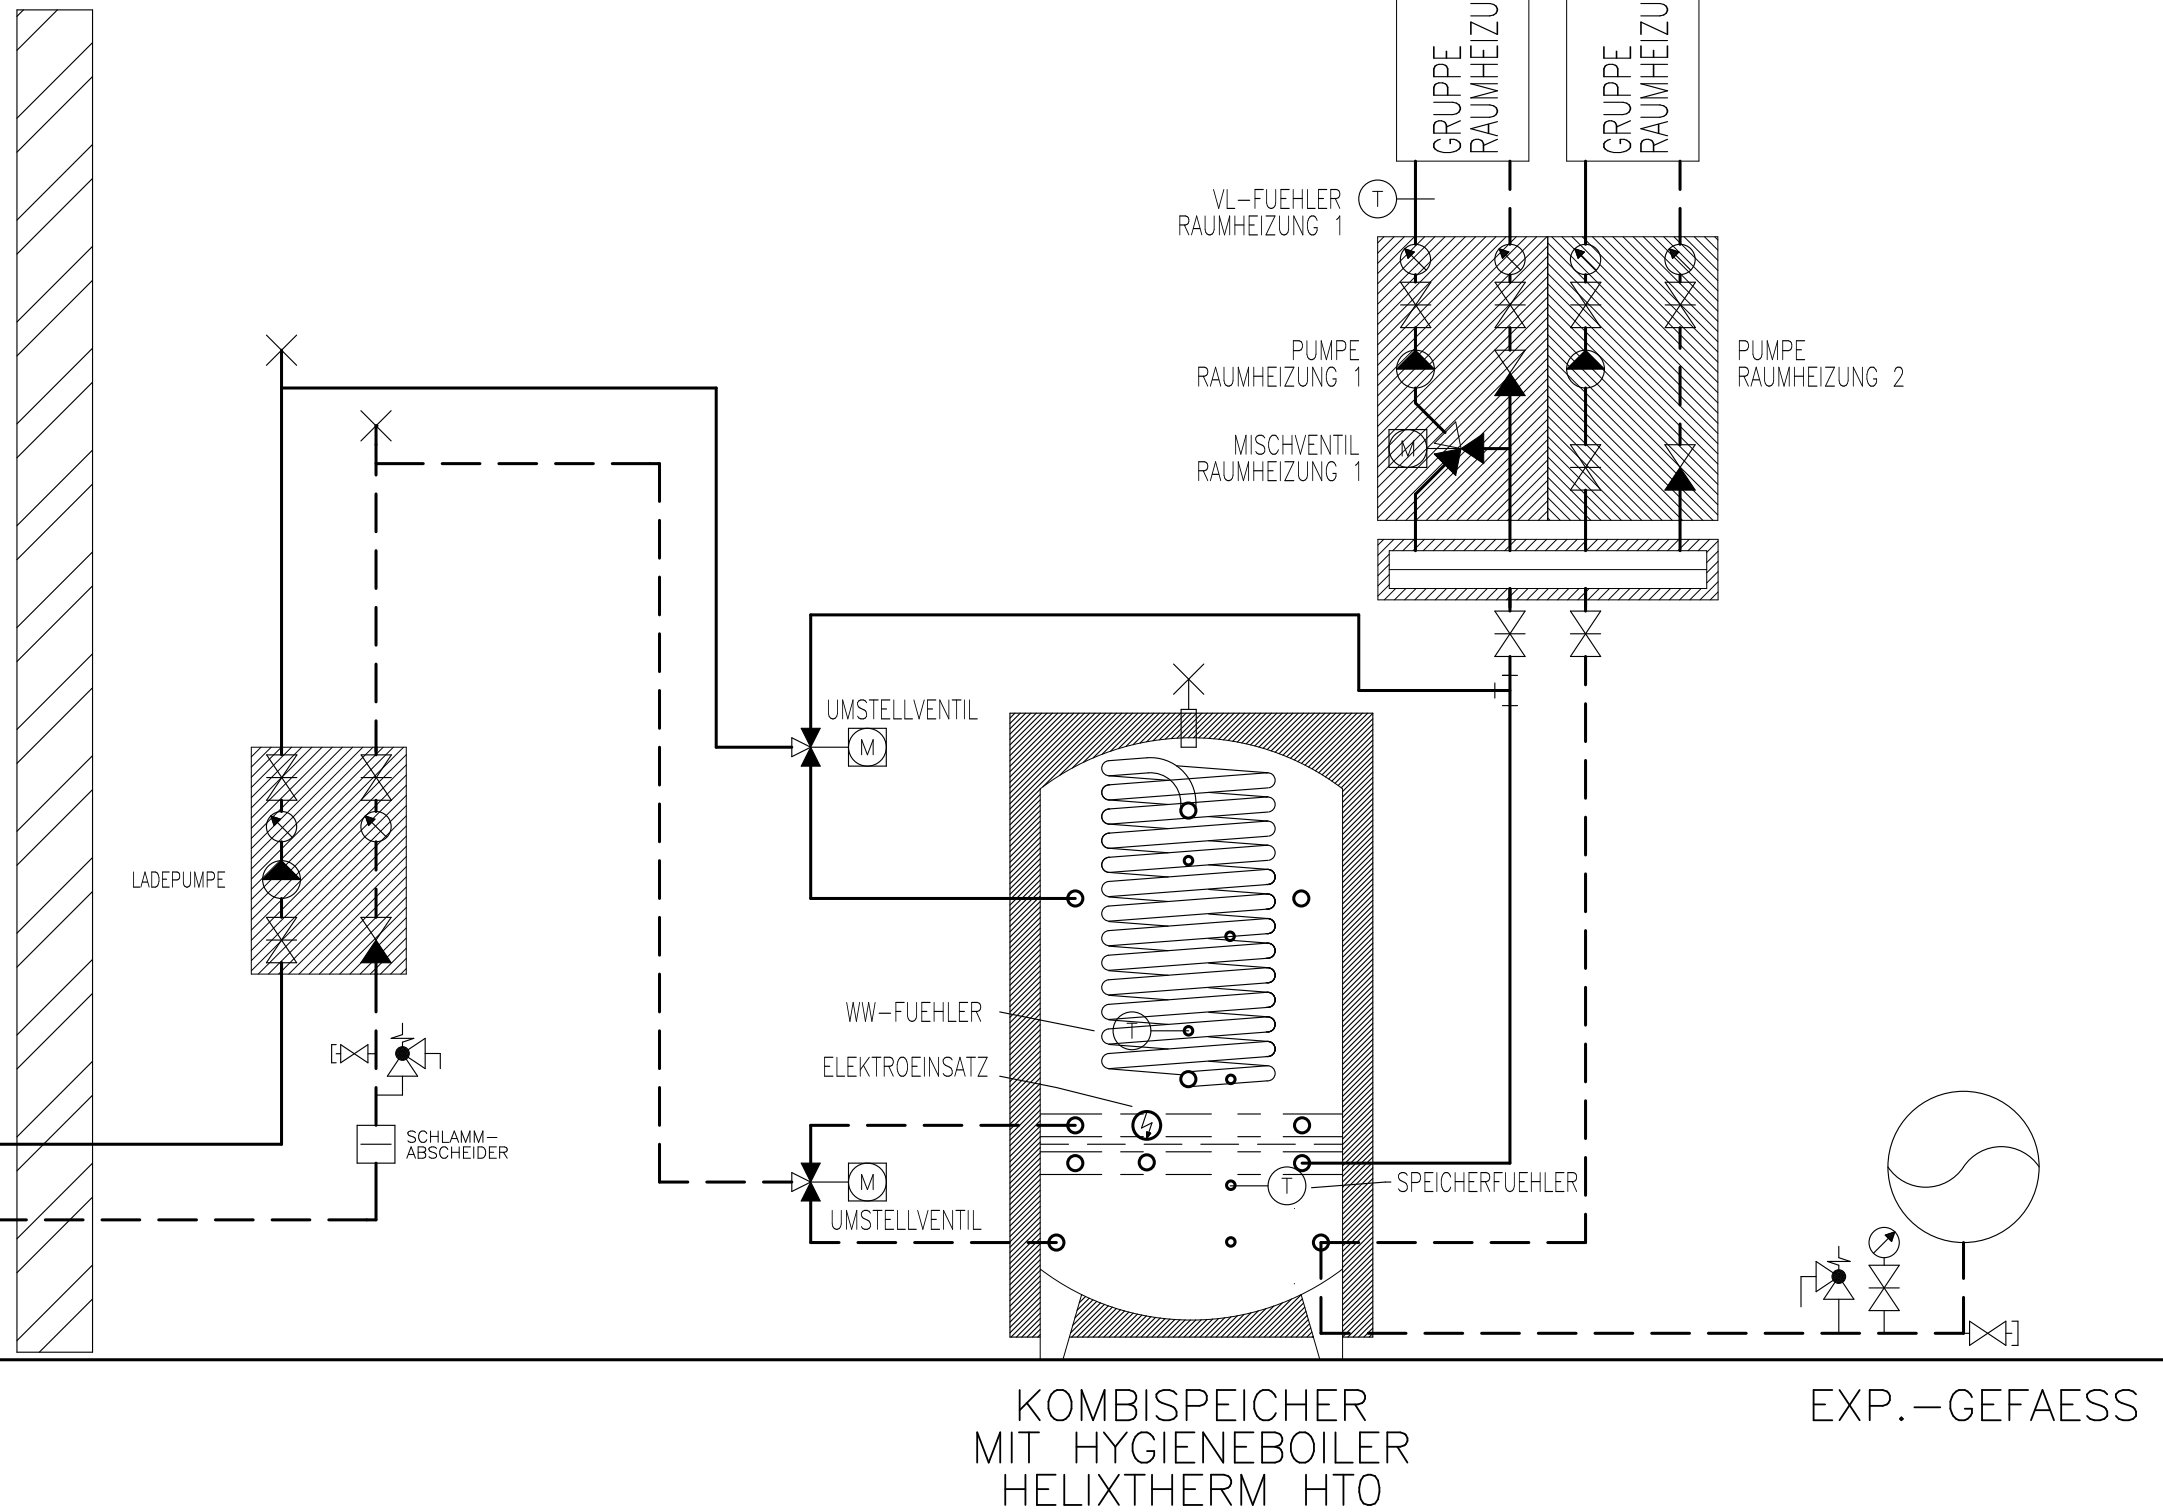

Prinzipschema

Wärmepumpe Luft/Wasser
Kombispeicher mit Hygieneboiler
2x Raumheizung

Sigmatic AG
Infanteriestrasse 2
6210 Sursee
Schweiz

Tel: +41 41 925 11 22
Fax: +41 41 925 11 21
info@sigmatic.ch
www.sigmatic.ch


Heizsysteme
Gebäudeautomation
Solarsysteme
Klimasysteme

sigmatic
Energiekonzepte fürs Leben


ACHTUNG:
DIESE WAERMEPUMPE IST
MIT PROPAN R290 GEFUELLT.
ES SIND DIE OERTLICHEN
SICHERHEITSVORSCHRIFTEN
ZU BEACHTEN



BEIM AUFSTELLEN SIND DIE
SICHERHEITSABSTAENDE GEMAESS
INSTALLATIONSHANDBUCH ZU
BEACHTEN

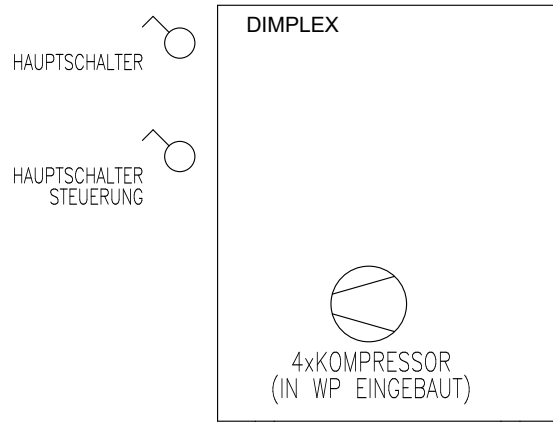

WAERMEPUMPE
DIMPLEX LA 60P-TUR

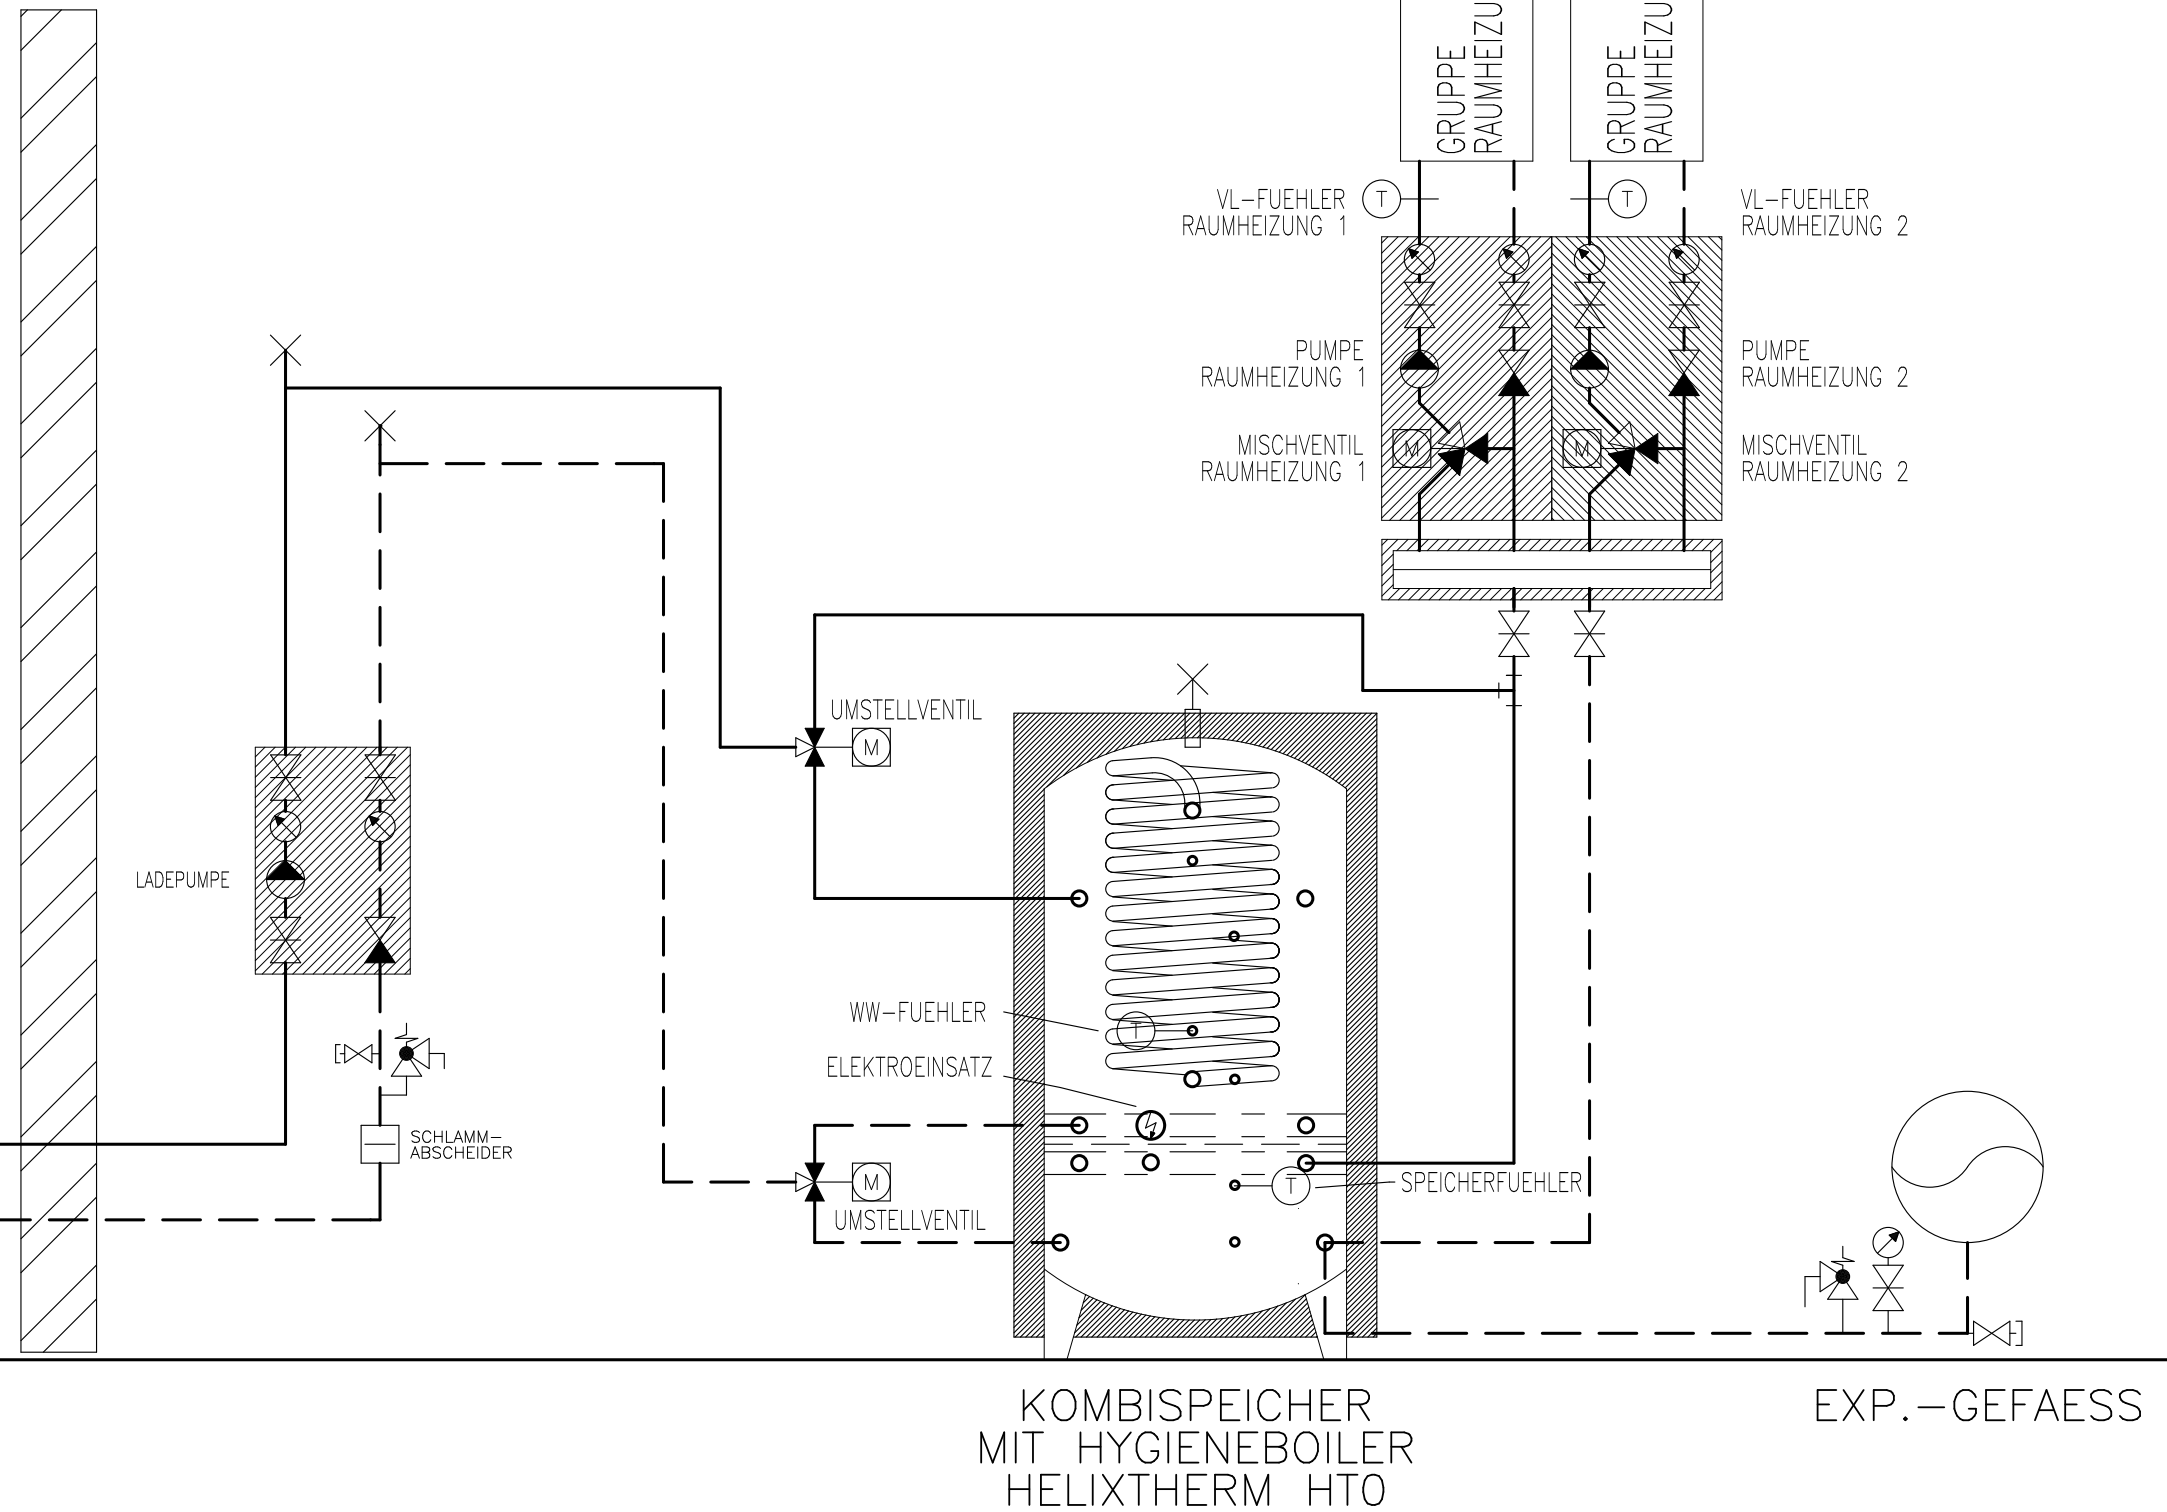

Prinzipschema

Wärmepumpe Luft/Wasser
Kombispeicher mit Hygieneboiler
2x Raumheizung

Sigmatic AG
Infanteriestrasse 2
6210 Sursee
Schweiz

Tel: +41 41 925 11 22
Fax: +41 41 925 11 21
info@sigmatic.ch
www.sigmatic.ch


Heizsysteme
Gebäudeautomation
Solarsysteme
Klimasysteme

sigmatic
Energiekonzepte fürs Leben


ACHTUNG:
DIESE WAERMEPUMPE IST
MIT PROPAN R290 GEFUELLT.
ES SIND DIE OERTLICHEN
SICHERHEITSVORSCHRIFTEN
ZU BEACHTEN



BEIM AUFSTELLEN SIND DIE
SICHERHEITSAUSTAENDE GEMAESS
INSTALLATIONSHANDBUCH ZU
BEACHTEN

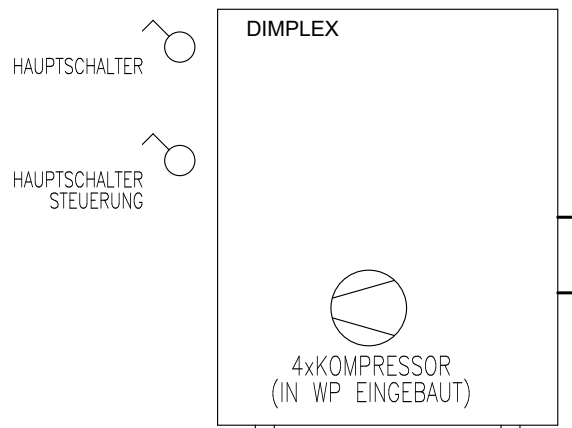

WAERMEPUMPE
DIMPLEX LA 60P-TUR

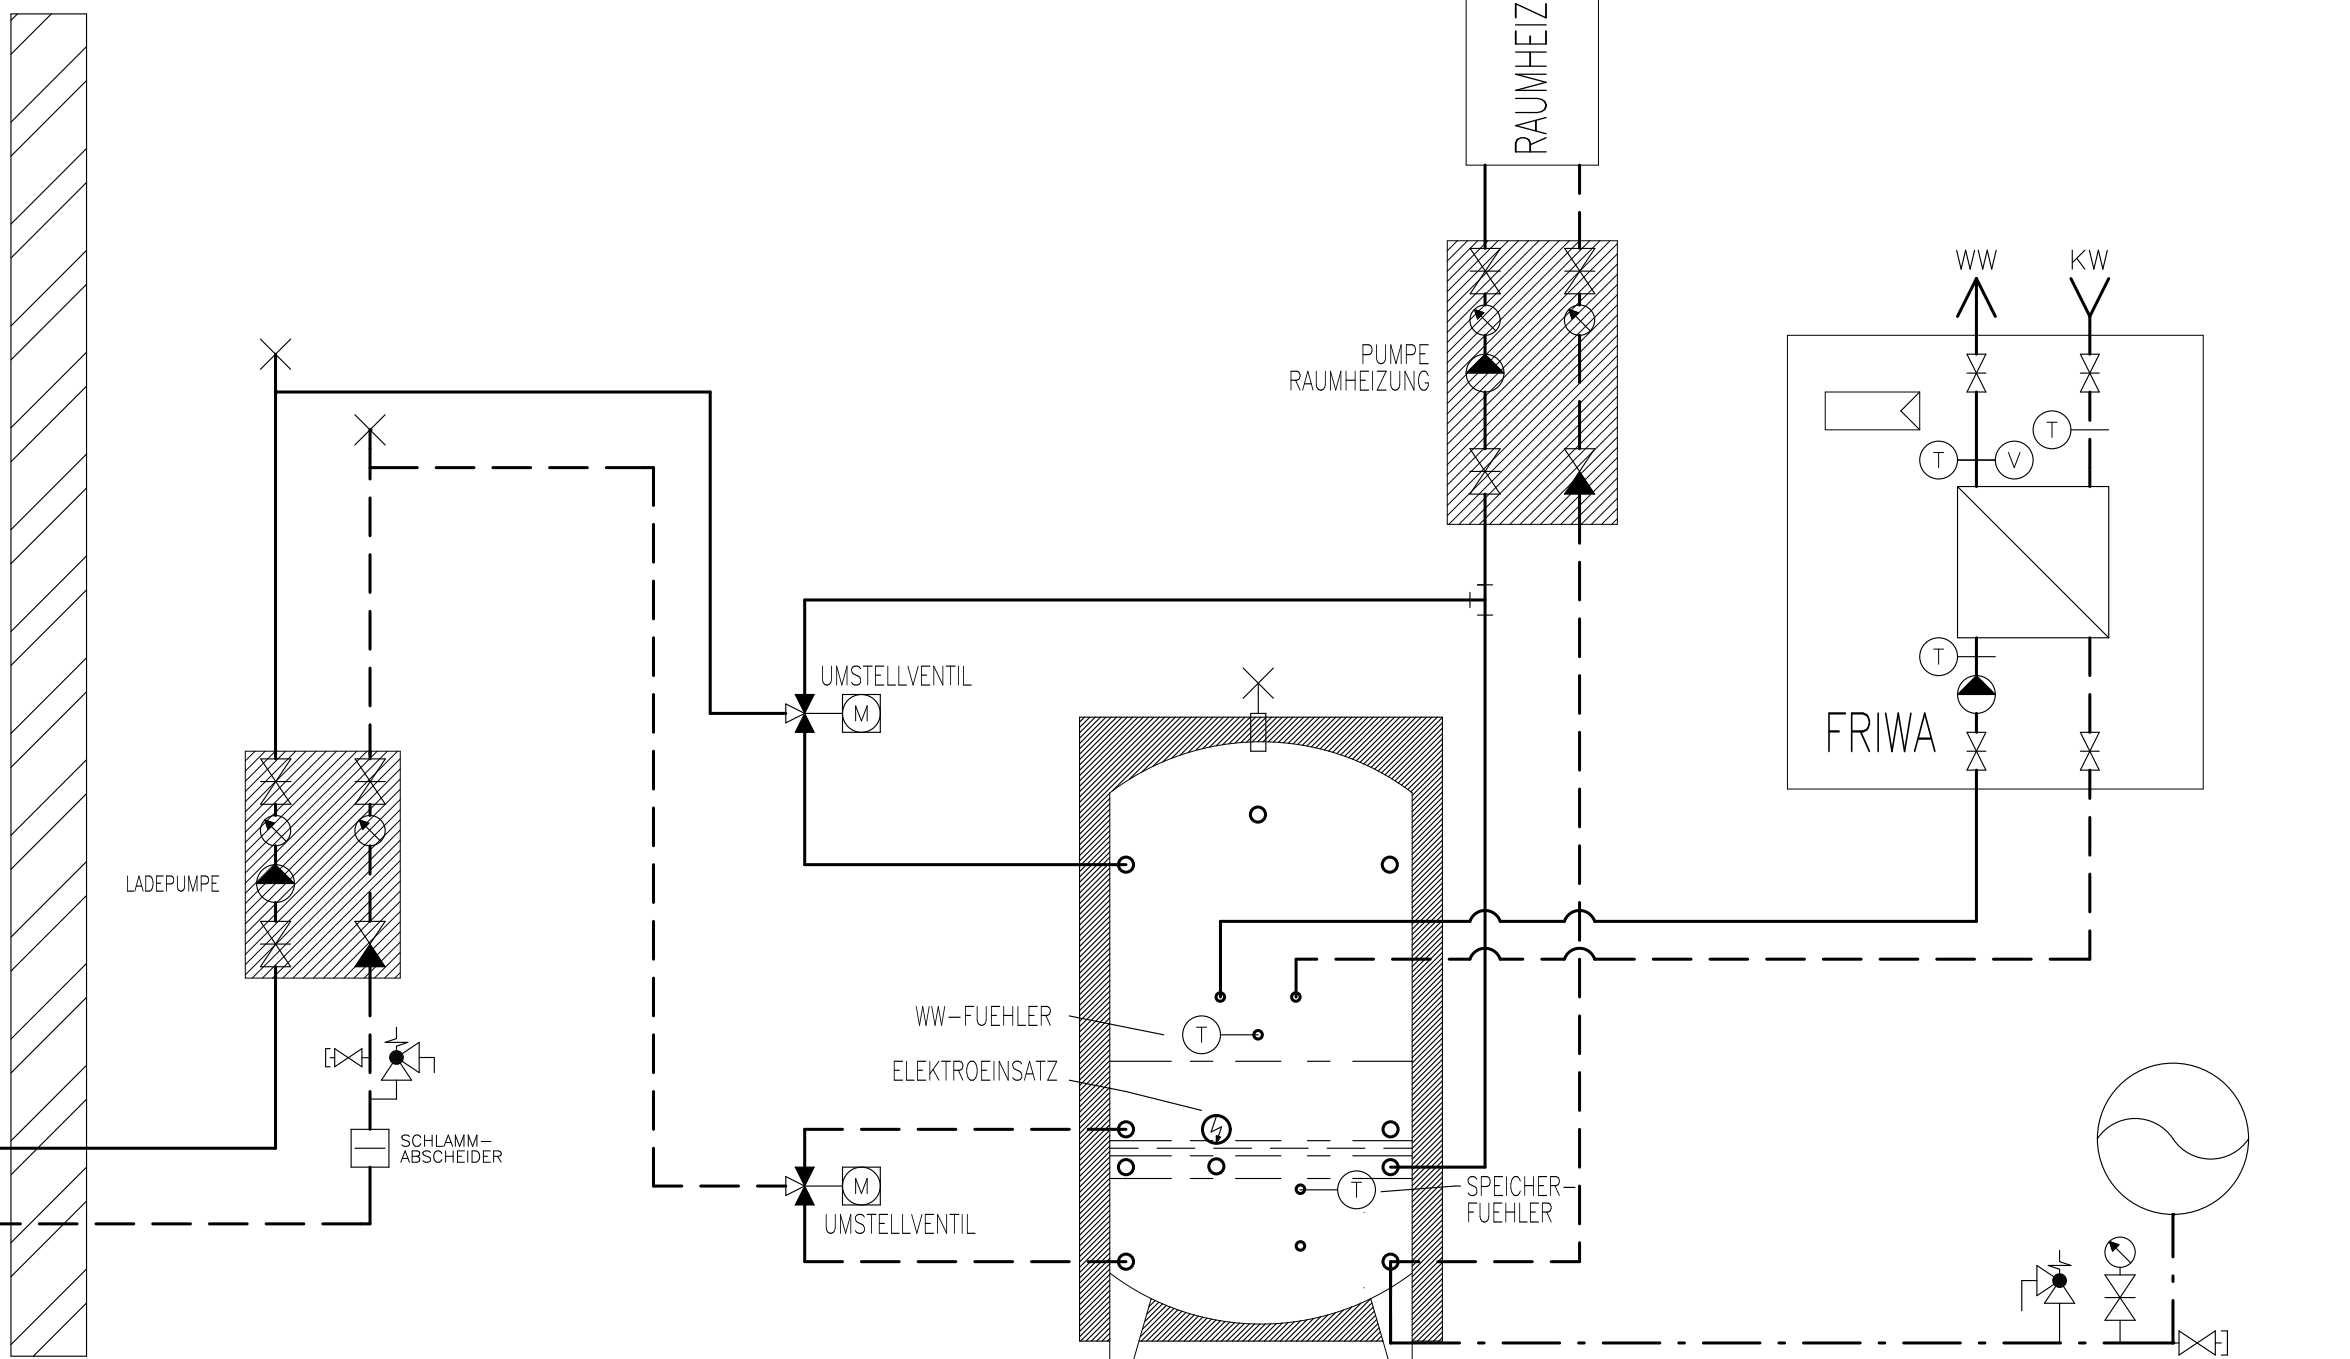

FRIWA-SPEICHER

EXP.-GEFAESS

Prinzipschema

Wärmepumpe Luft/Wasser
mit Speicher und FriWa
1x Raumheizung

Sigmatic AG
Infanteriestrasse 2
6210 Sursee
Schweiz

Tel: +41 41 925 11 22
Fax: +41 41 925 11 21
info@sigmatic.ch
www.sigmatic.ch

Heizsysteme
Gebäudeautomation
Solarsysteme
Klimasysteme




T AUSSEN-FUEHLER


ACHTUNG:
DIESE WAERMEPUMPE IST
MIT PROPAN R290 GEFUELLT.
ES SIND DIE OERTLICHEN
SICHERHEITSVORSCHRIFTEN
ZU BEACHTEN



BEIM AUFSTELLEN SIND DIE
SICHERHEITSABSTAENDE GEMAEISS
INSTALLATIONSHANDBUCH ZU
BEACHTEN

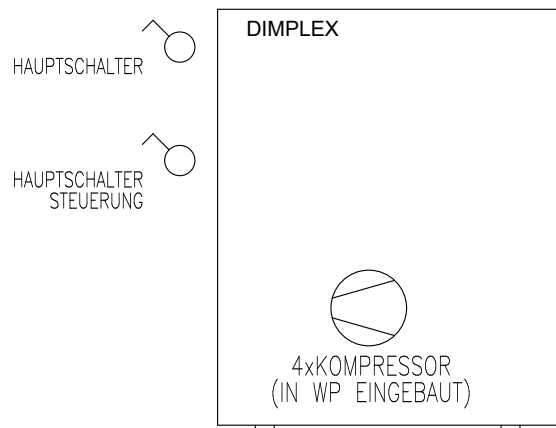

WAERMEPUMPE
DIMPLEX LA 60P-TUR

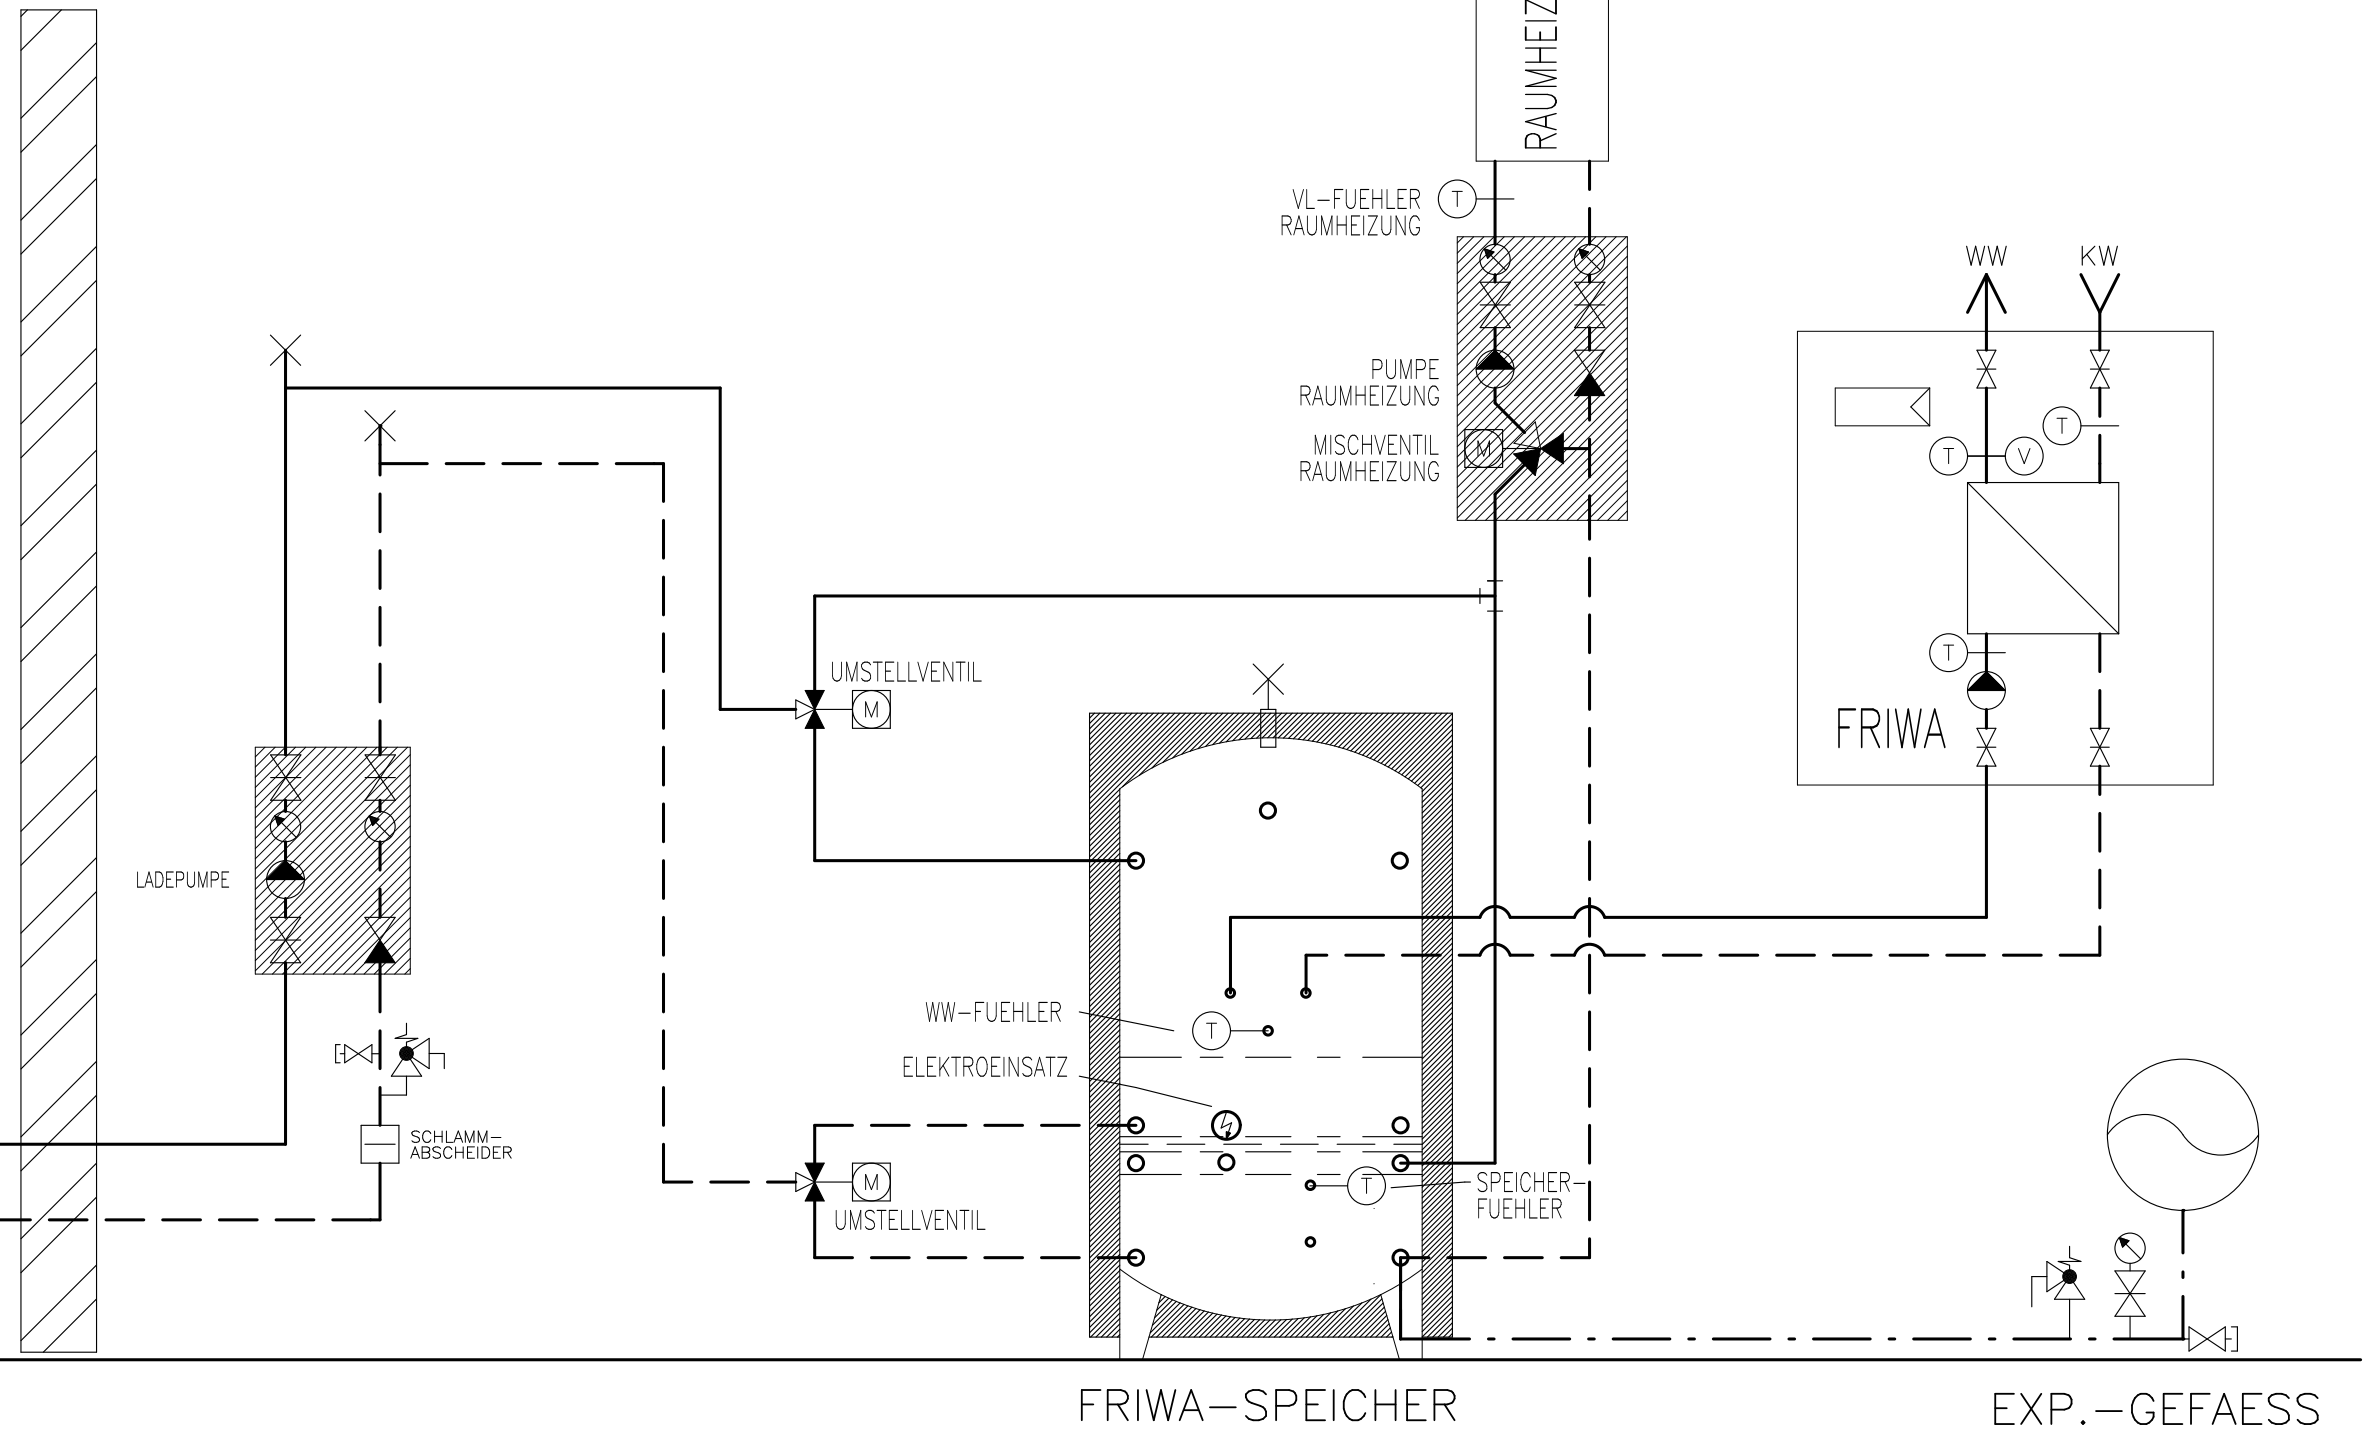

FRIWA-SPEICHER

EXP.-GEFAESS

Prinzipschema

Wärmepumpe Luft/Wasser
mit Speicher und FriWa
1x Raumheizung

Sigmatic AG
Infanteriestrasse 2
6210 Sursee
Schweiz

Tel: +41 41 925 11 22
Fax: +41 41 925 11 21
info@sigmatic.ch
www.sigmatic.ch


Heizsysteme
Gebäudeautomation
Solarsysteme
Klimasysteme

sigmatic
Energiekonzepte fürs Leben


ACHTUNG:
DIESE WAERMEPUMPE IST
MIT PROPAN R290 GEFUELLT.
ES SIND DIE OERTLICHEN
SICHERHEITSVORSCHRIFTEN
ZU BEACHTEN



BEIM AUFSTELLEN SIND DIE
SICHERHEITSAUSTAENDE GEMAESS
INSTALLATIONSHANDBUCH ZU
BEACHTEN

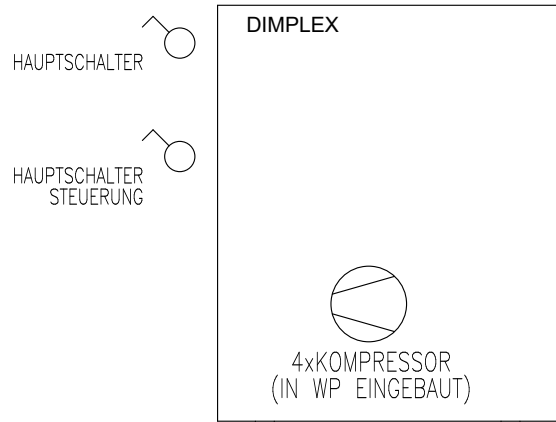

WAERMEPUMPE
DIMPLEX LA 60P-TUR

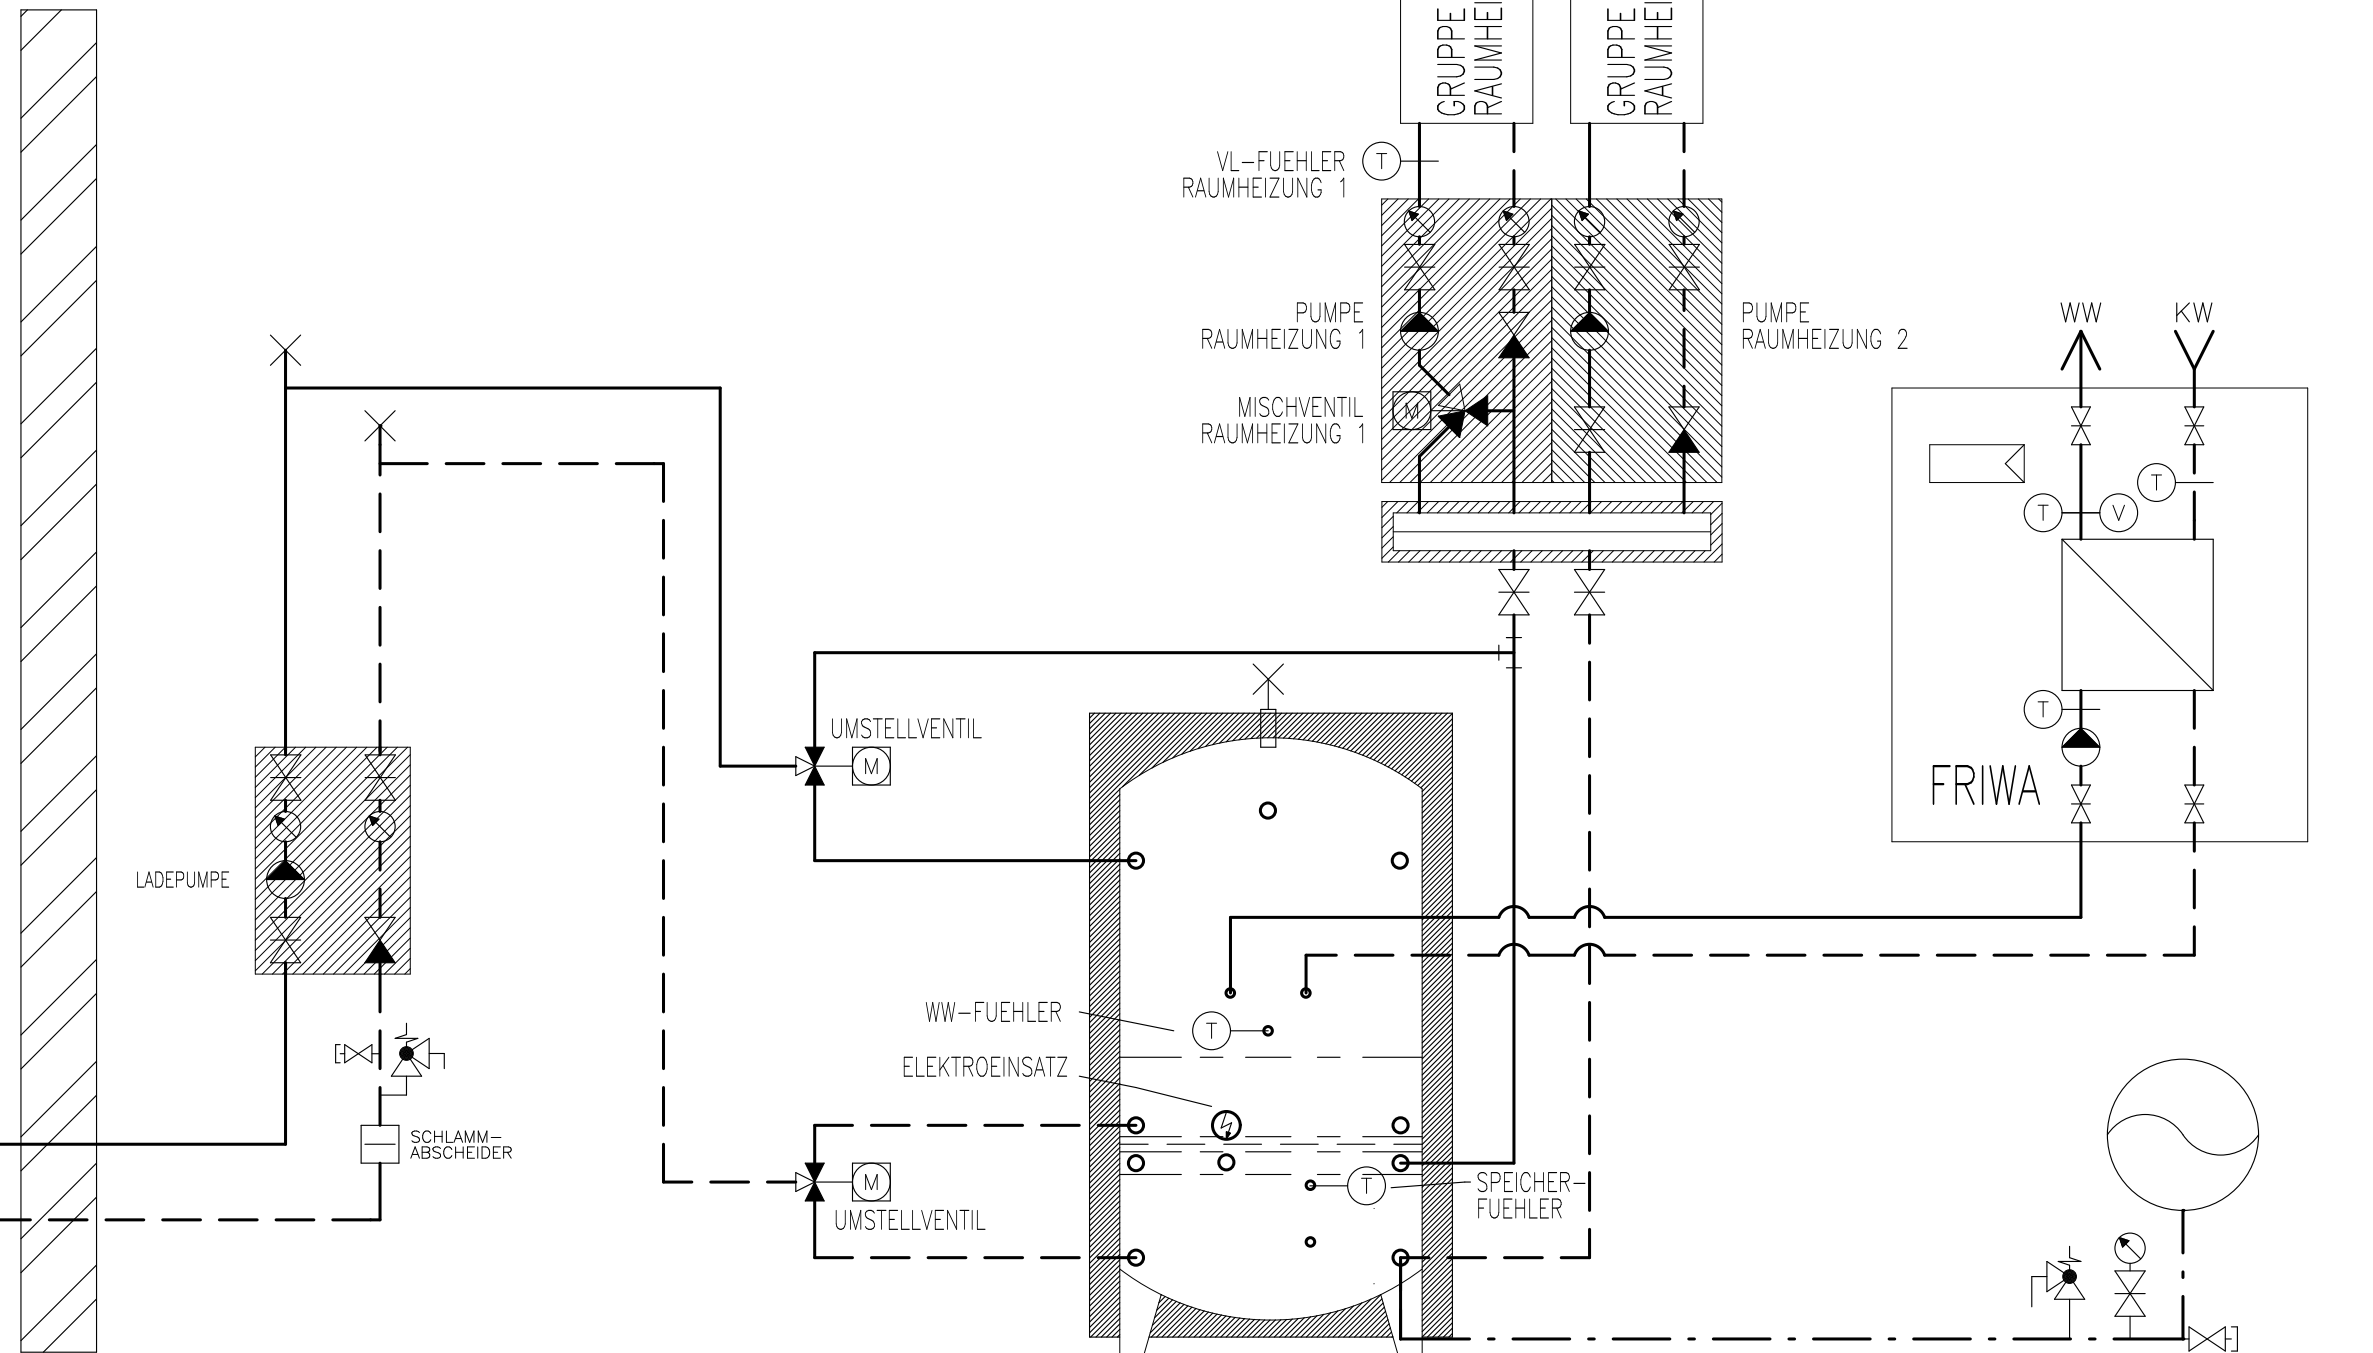

FRIWA-SPEICHER

EXP.-GEFAESS

Prinzipschema

Wärmepumpe Luft/Wasser
mit Speicher und FriWa
2x Raumheizung

Sigmatic AG
Infanteriestrasse 2
6210 Sursee
Schweiz

Tel: +41 41 925 11 22
Fax: +41 41 925 11 21
info@sigmatic.ch
www.sigmatic.ch


Heizsysteme
Gebäudeautomation
Solarsysteme
Klimasysteme

sigmatic
Energiekonzepte fürs Leben


ACHTUNG:
DIESE WAERMEPUMPE IST
MIT PROPAN R290 GEFUELLT.
ES SIND DIE OERTLICHEN
SICHERHEITSVORSCHRIFTEN
ZU BEACHTEN



BEIM AUFSTELLEN SIND DIE
SICHERHEITSABSTAENDE GEMAESS
INSTALLATIONSHANDBUCH ZU
BEACHTEN

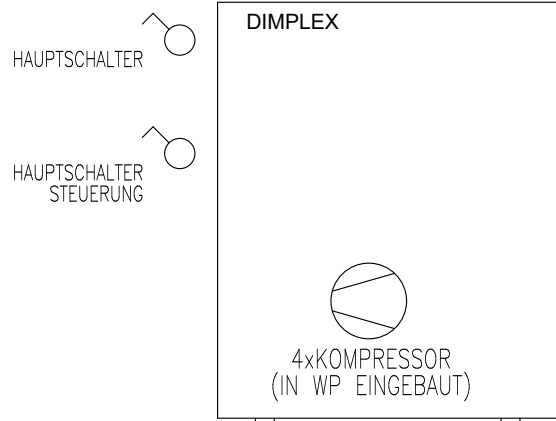

WAERMEPUMPE
DIMPLEX LA 60P-TUR

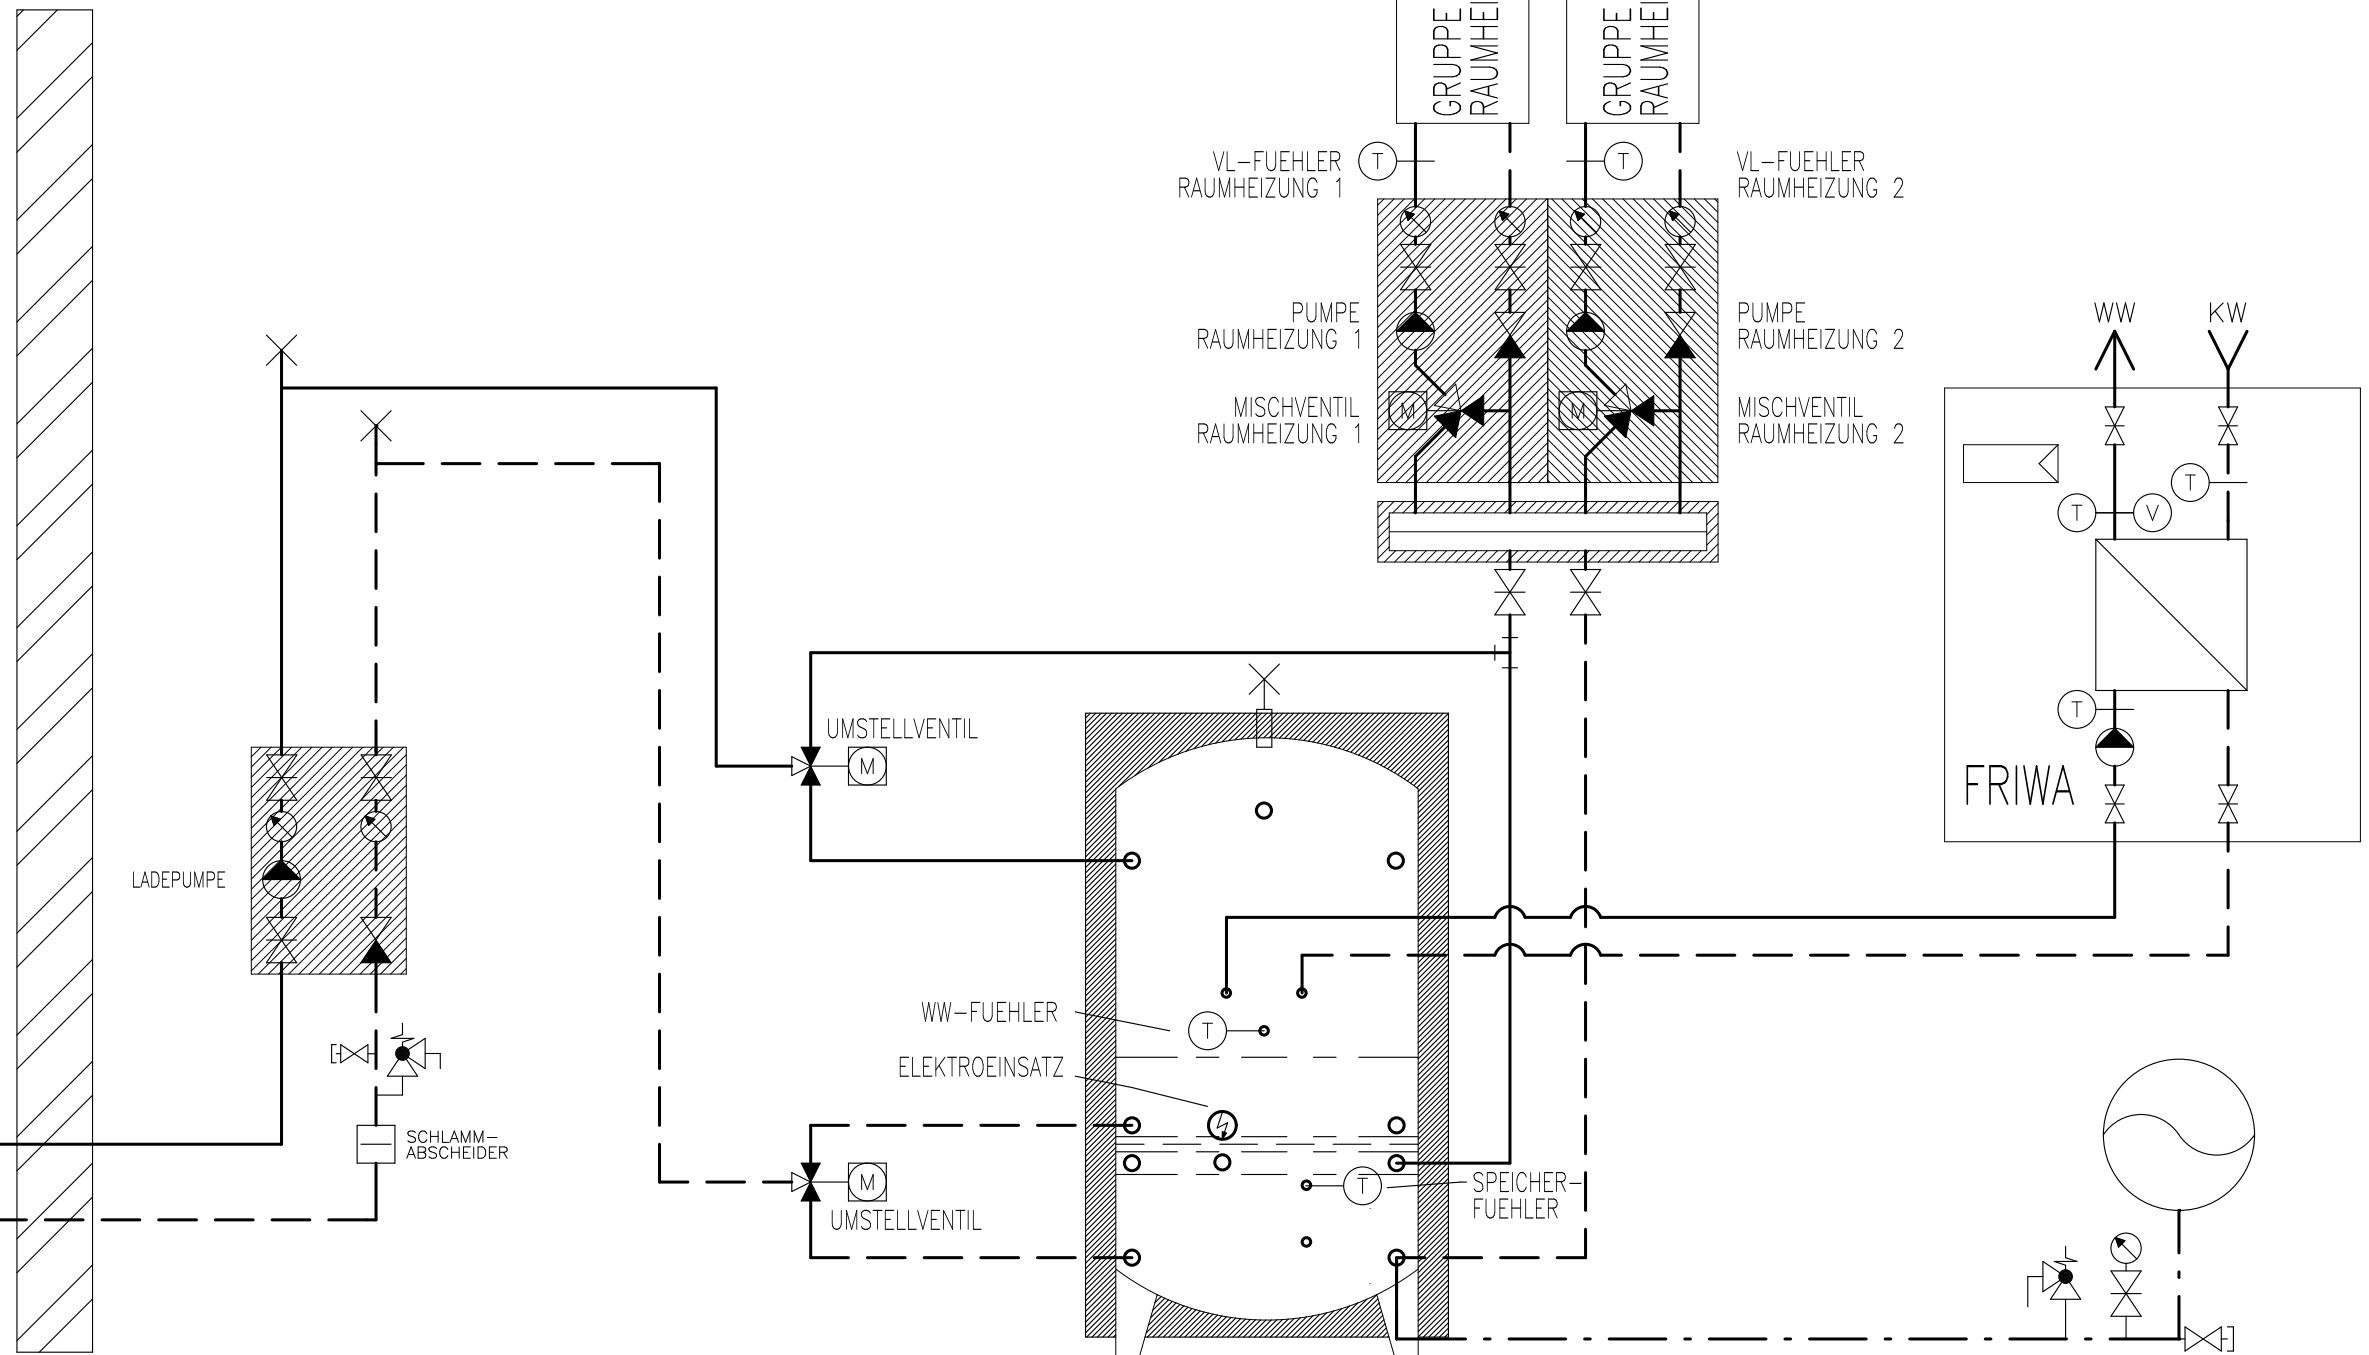

FRIWA-SPEICHER

EXP.-GEFAESS

Prinzipschema

Wärmepumpe Luft/Wasser
mit Speicher und FriWa
2x Raumheizung

Sigmatic AG
Infanteriestrasse 2
6210 Sursee
Schweiz

Tel: +41 41 925 11 22
Fax: +41 41 925 11 21
info@sigmatic.ch
www.sigmatic.ch

Heizsysteme
Gebäudeautomation
Solarsysteme
Klimasysteme

